


Présentation du dossier de Permis de Construire de la CANOPEE

GTT / 02 décembre 2008

Canopée, une forme à l'équilibre


*Patrick Berger et Jacques Anziutti architectes – Ingerop et Base Consultants, ingénieries
Ville de Paris, Maître d'Ouvrage*

PROVISOIRE

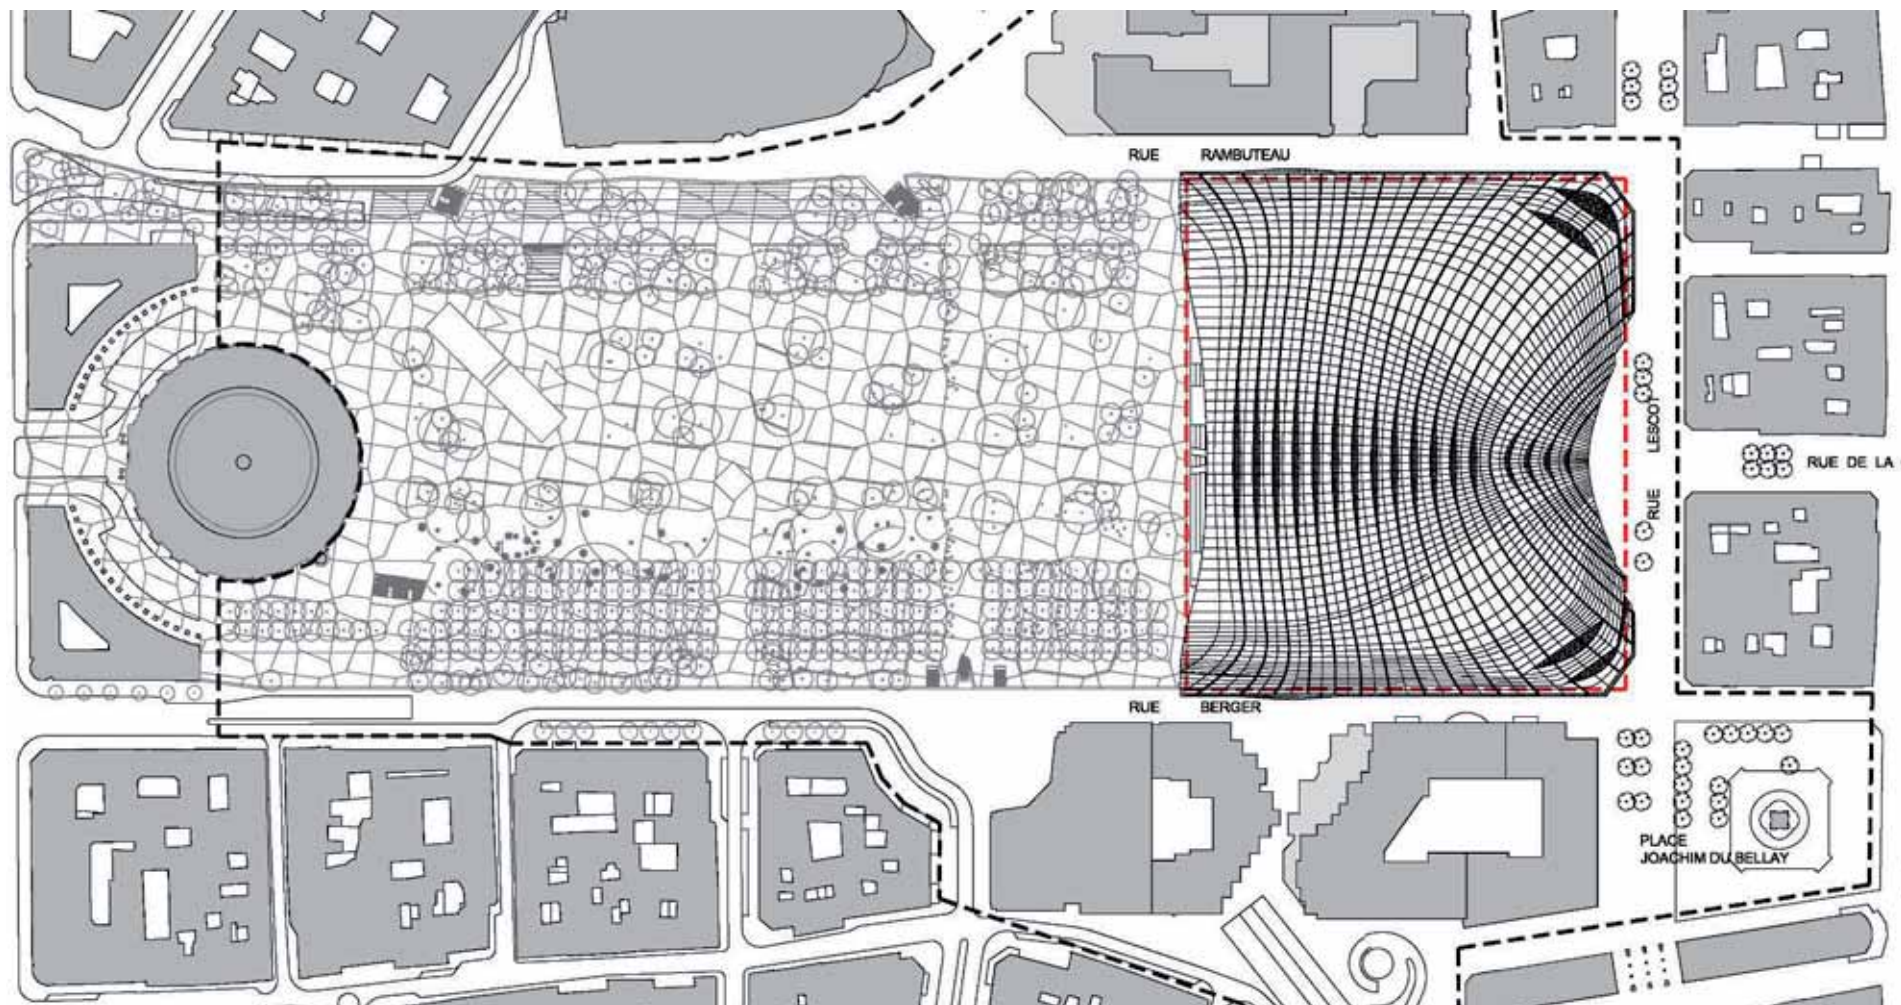

Insertion urbaine

Canopée, une forme à l'équilibre - Patrick Berger et Jacques Anziutti architectes – Ingerop et Base Consultants, ingénieries

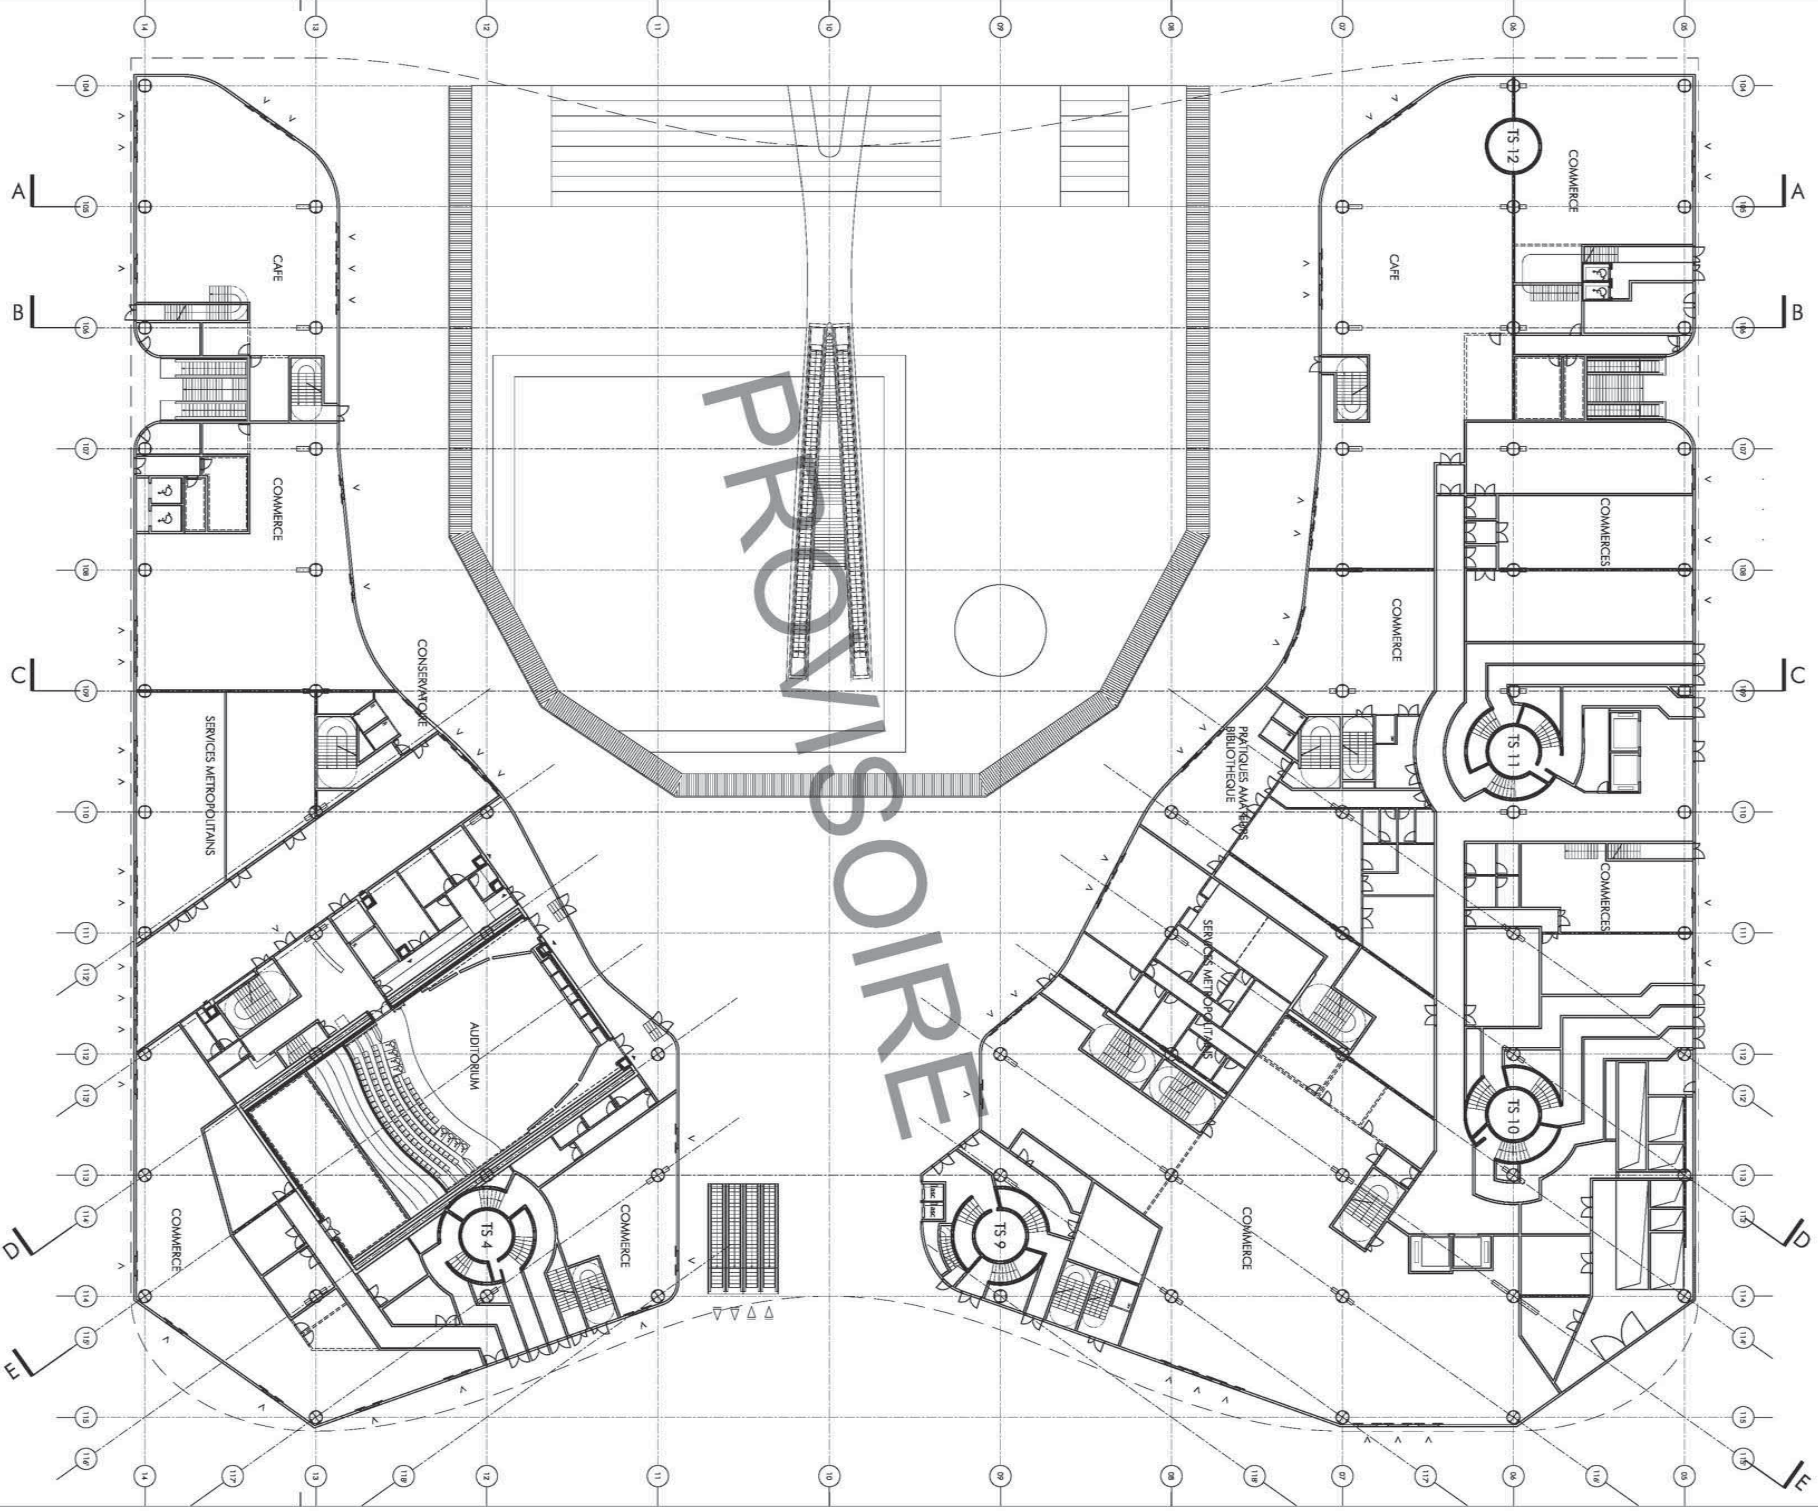

LA CANOPEE RENOVATION DU FORUM DES HALLES

Maître d'Ouvre mandataire
Patrick BERGER et Jacques ANZIUTTI
Architectes mandataires
91 rue Réaumur 75 002 PARIS

Document
Patrick BERGER et Jacques ANZIUTTI
Architectes

Mission
APD

Date
7 novembre 2008

Echelle
1 / 500e

Indice
0

N°
120 RD


N° fichier
HAL-APD_R0

Plan du rez-de-chaussée


5

25 m

MAIRIE DE PARIS
PARIS
1ER ARRONDISSEMENT
Maître d'Ouvrage
Ville de Paris
Direction du patrimoine et de l'architecture
98 quai de la Râpée - 75570 Paris Cedex 12

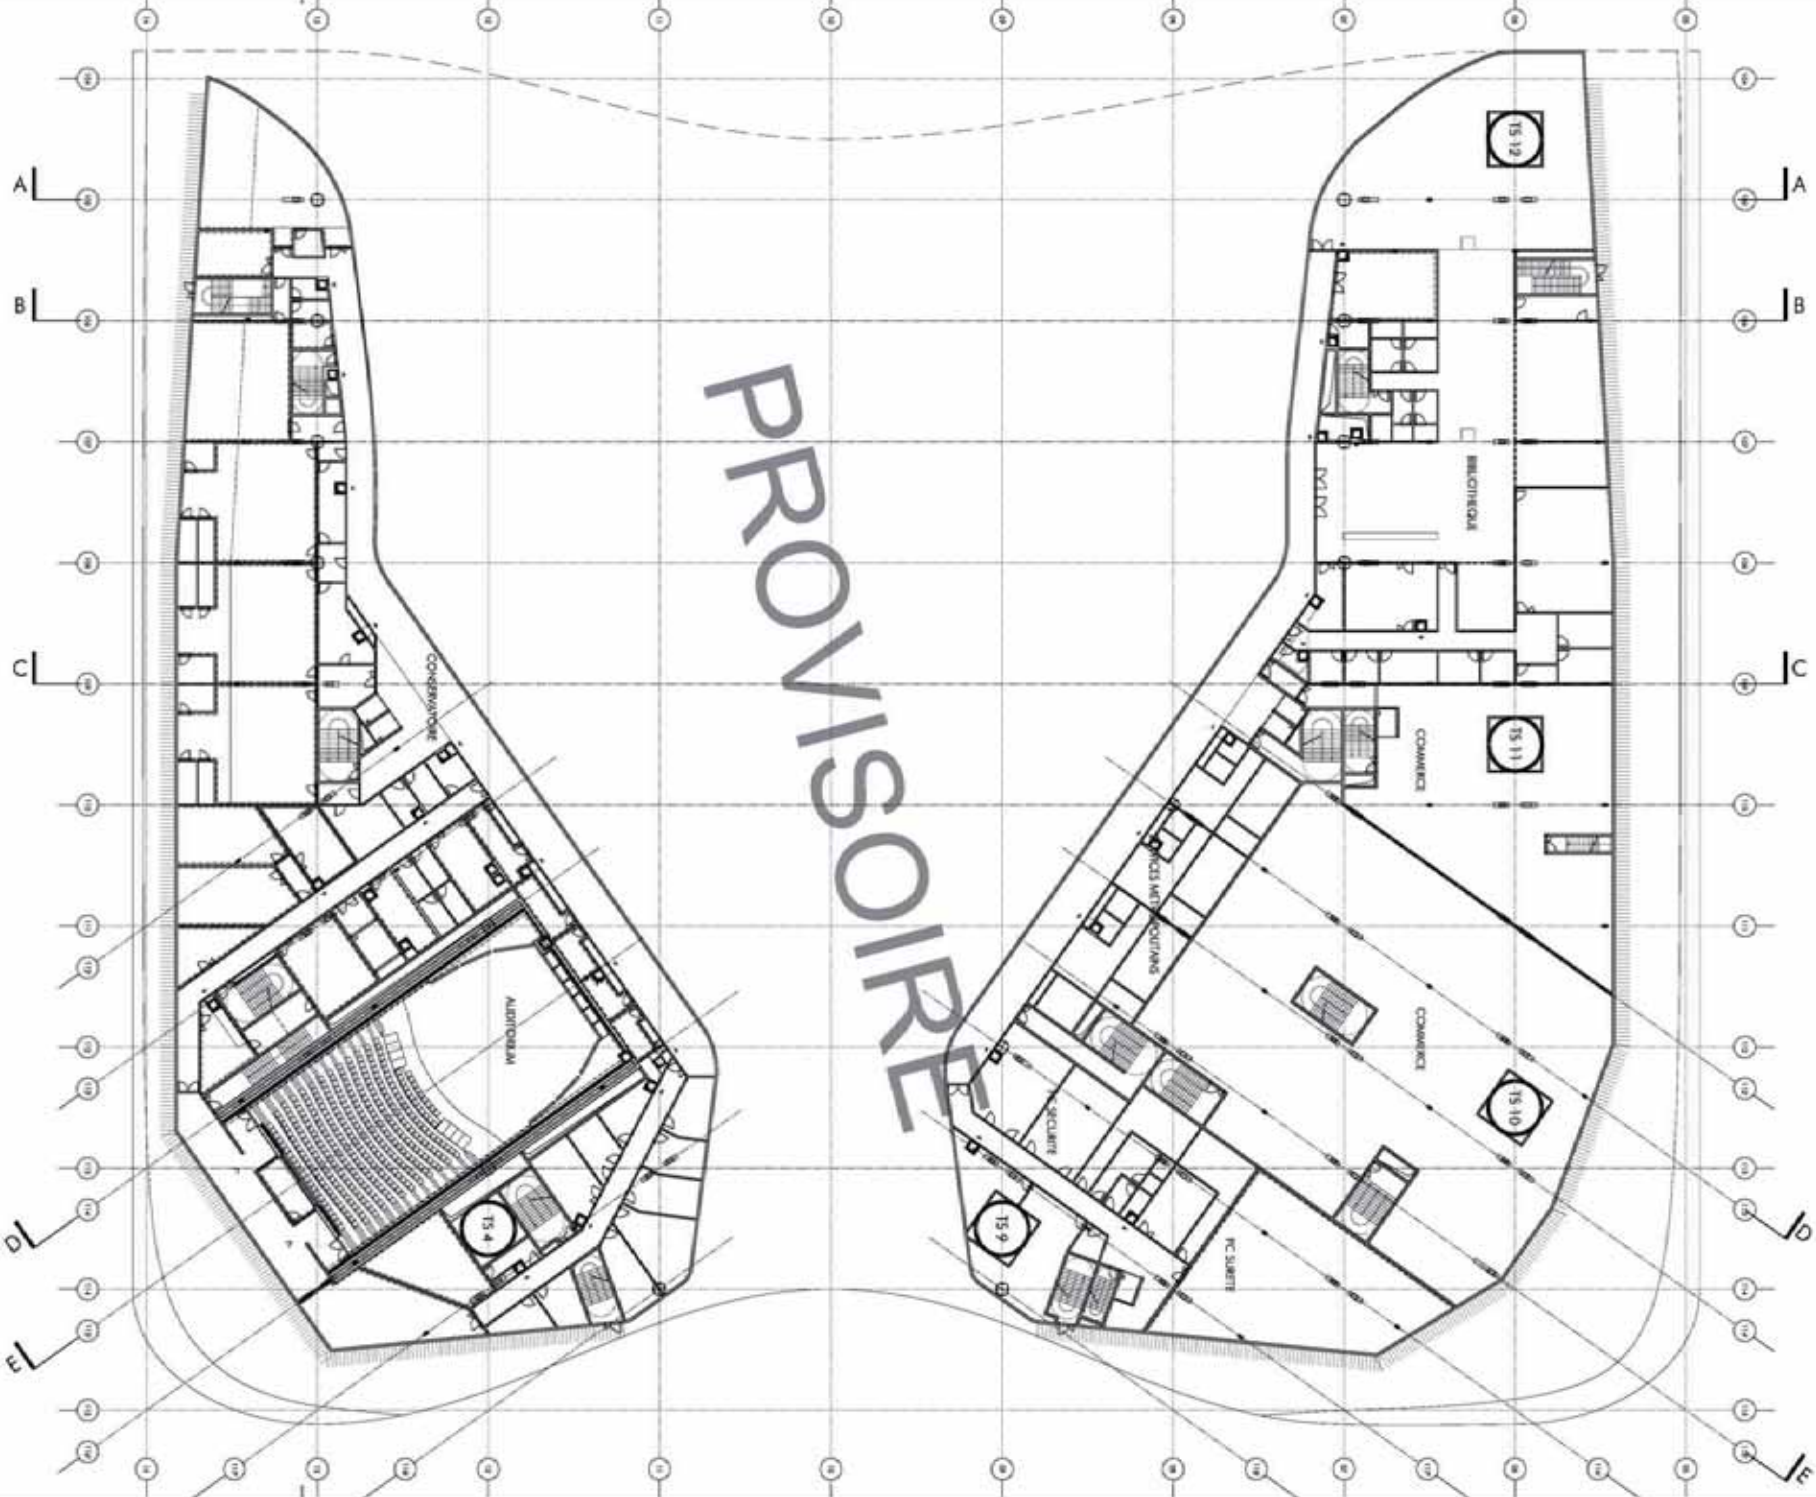

PROVISOIRE

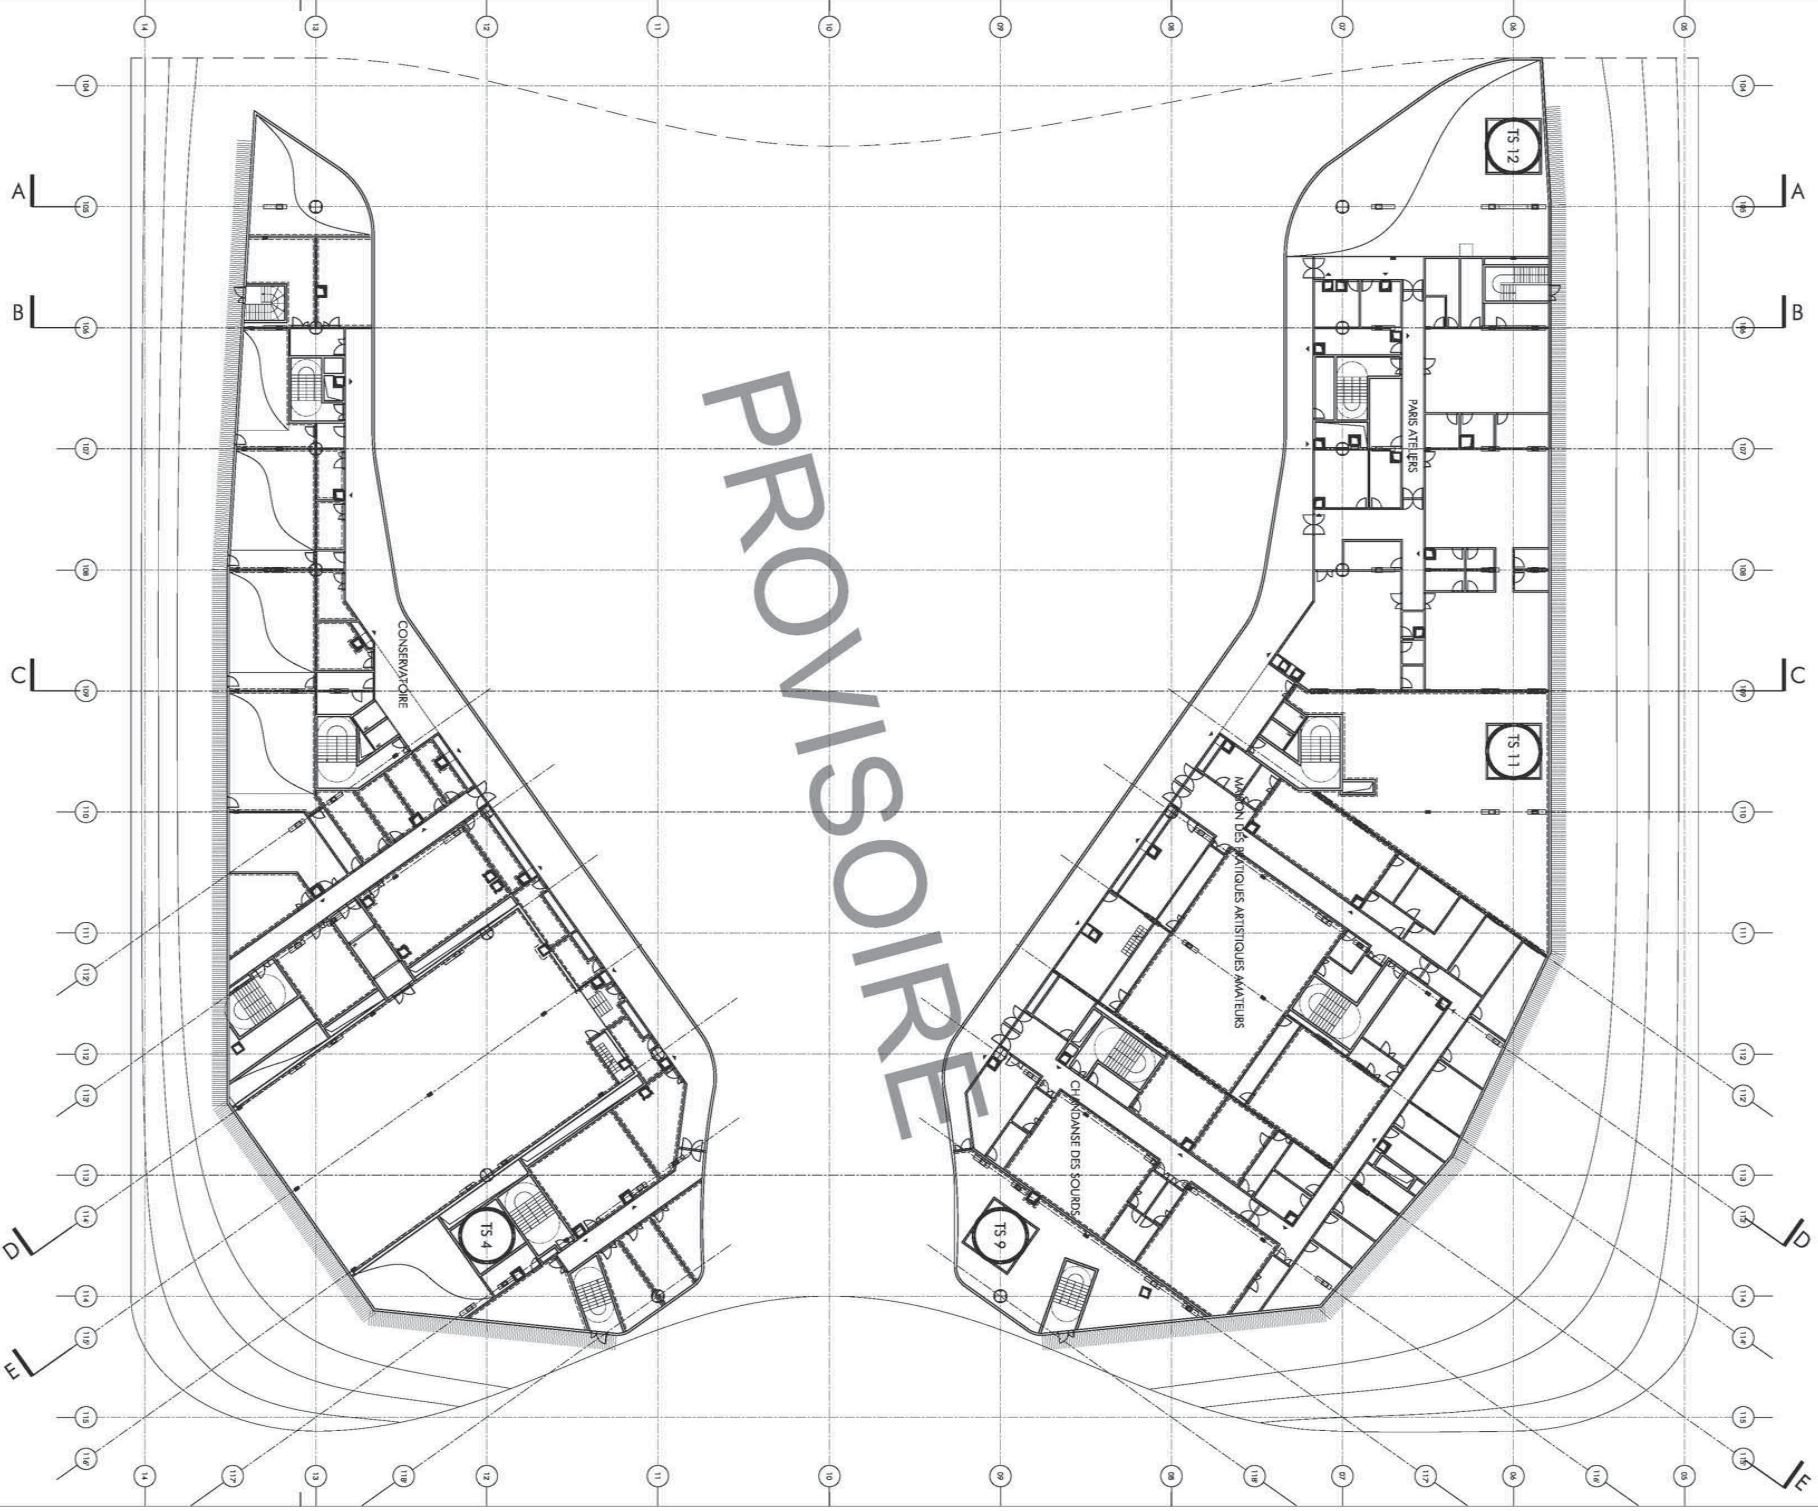

LA CANOPEE RENOVATION DU FORUM DES HALLES

Maitre d'Oeuvre mandataire
Patrick BERGER et Jacques ANZIUTTI
Architectes mandataires
91 rue Réaumur 75 002 PARIS

Document
Patrick BERGER et Jacques ANZIUTTI
Architectes

MAIRIE DE PARIS
PARIS
1ER ARRONDISSEMENT

Maitre d'Ouvrage
Ville de Paris
Direction du patrimoine et de l'architecture
98 quai de la Râpée - 75570 Paris Cedex 12

Plan du deuxième étage

5

25 m

Mission

APD

Date

7 novembre 2008

Echelle

1 / 500e

Indice



0

N°

122 R2

N° fichier

144-APD_R2

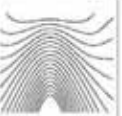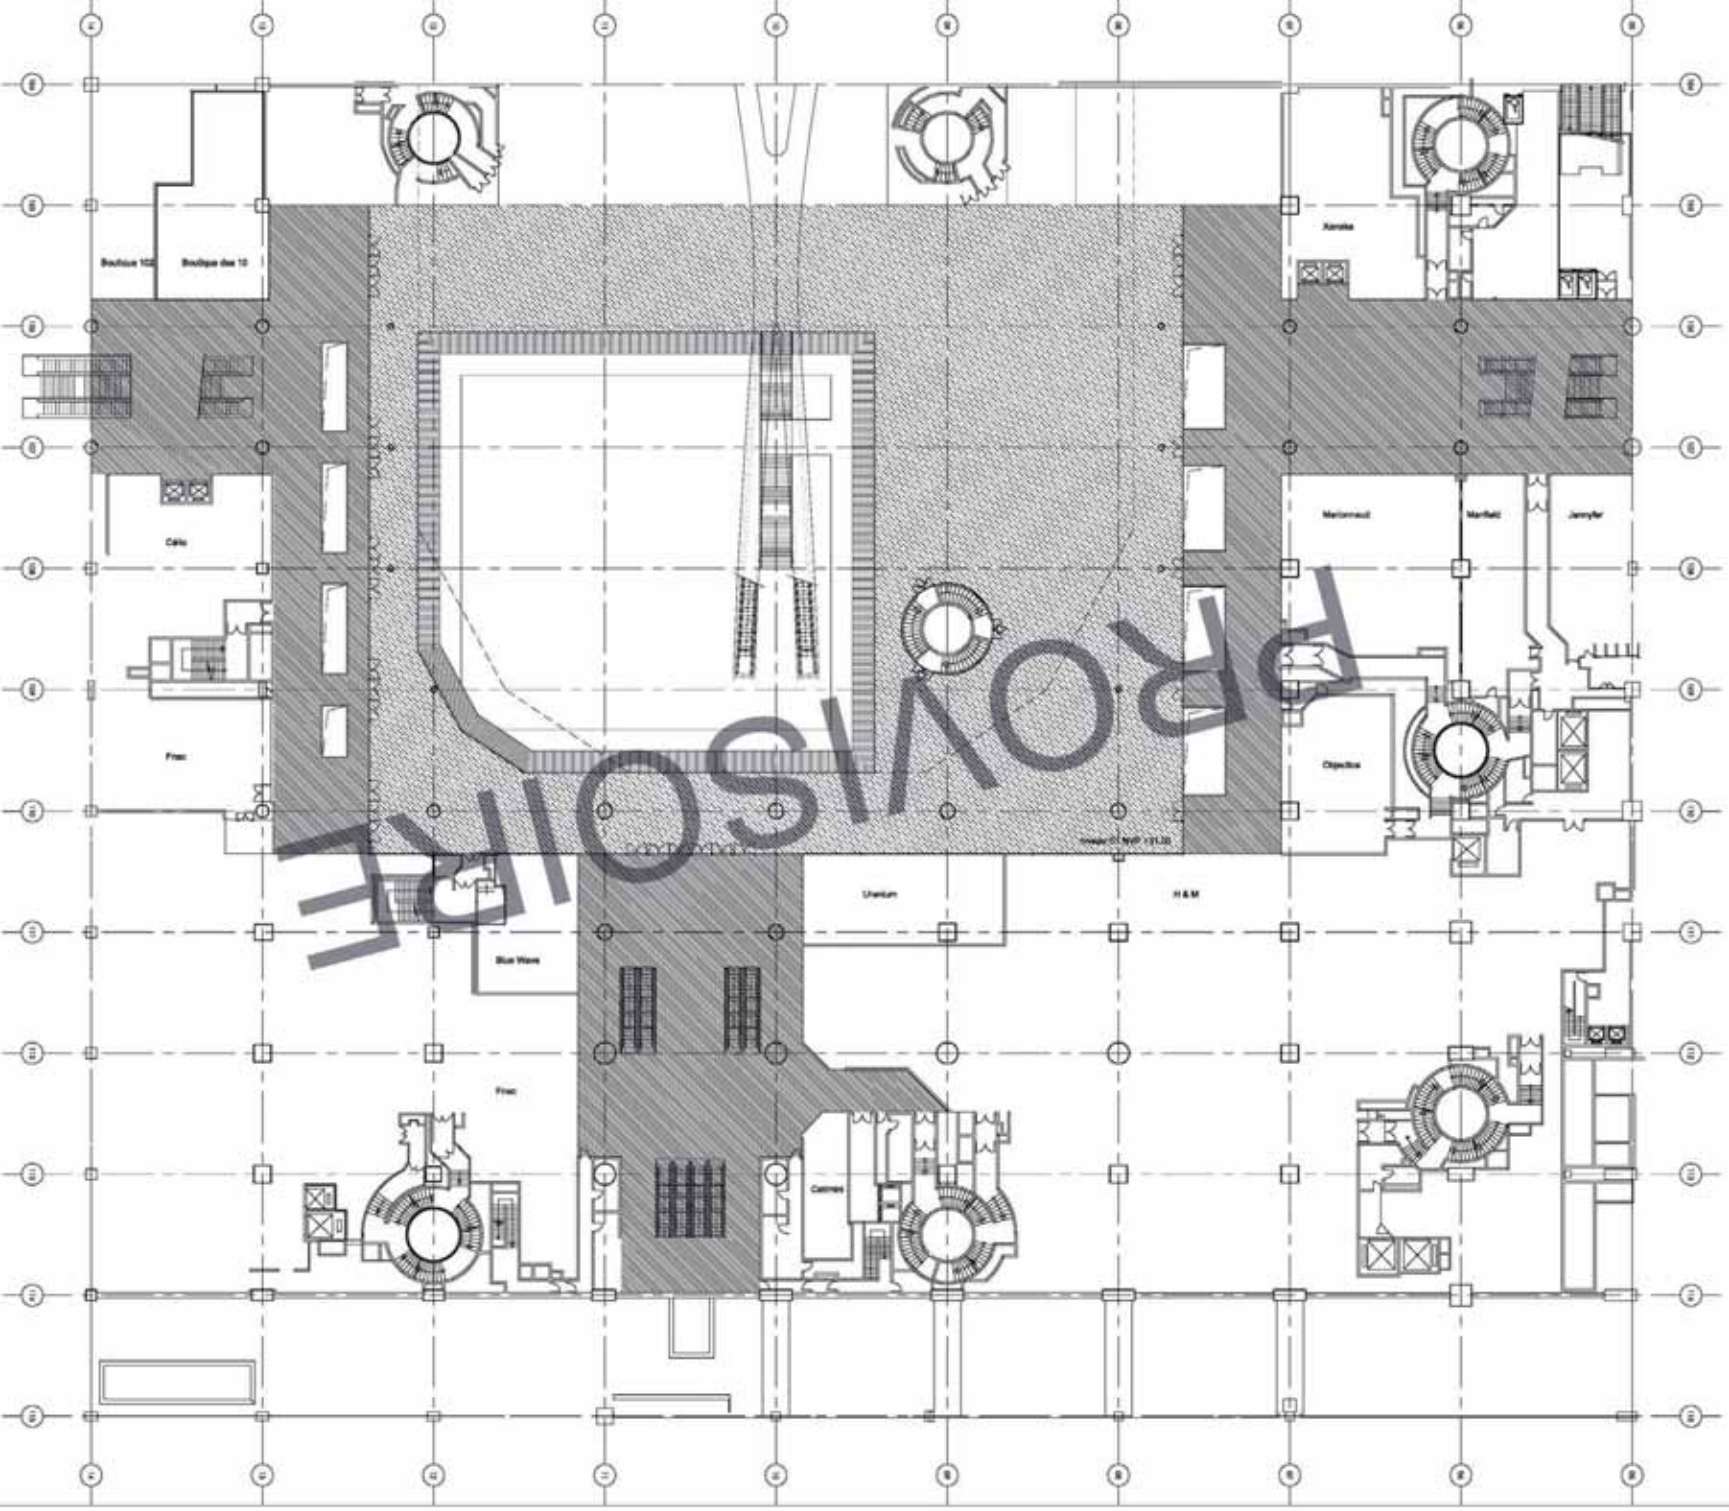

LA CANOPEE RENOVATION DU FORUM DES HALLES

Maitre d'Ouvrage mandataire
Patrick BERGER et Jacques ANZILUTTI
Architectes mandataires
81 rue Reaumur 75 002 PARIS

Document
Patrick BERGER et Jacques ANZILUTTI
Architectes

Mission
APD

Date
28 octobre 2008

Echelle
1/1 000

Indice
0


N°
112 81

MAIRIE DE PARIS
PARIS
18^e ARRONDISSEMENT

Maitre d'Ouvrage
Ville de Paris
Direction du patrimoine et de l'architecture
98 quai de la Râpée - 75570 Paris Cedex 12

PLANS
Plan du premier sous-sol

N° fichier
104_APD_Plan SS.pdf

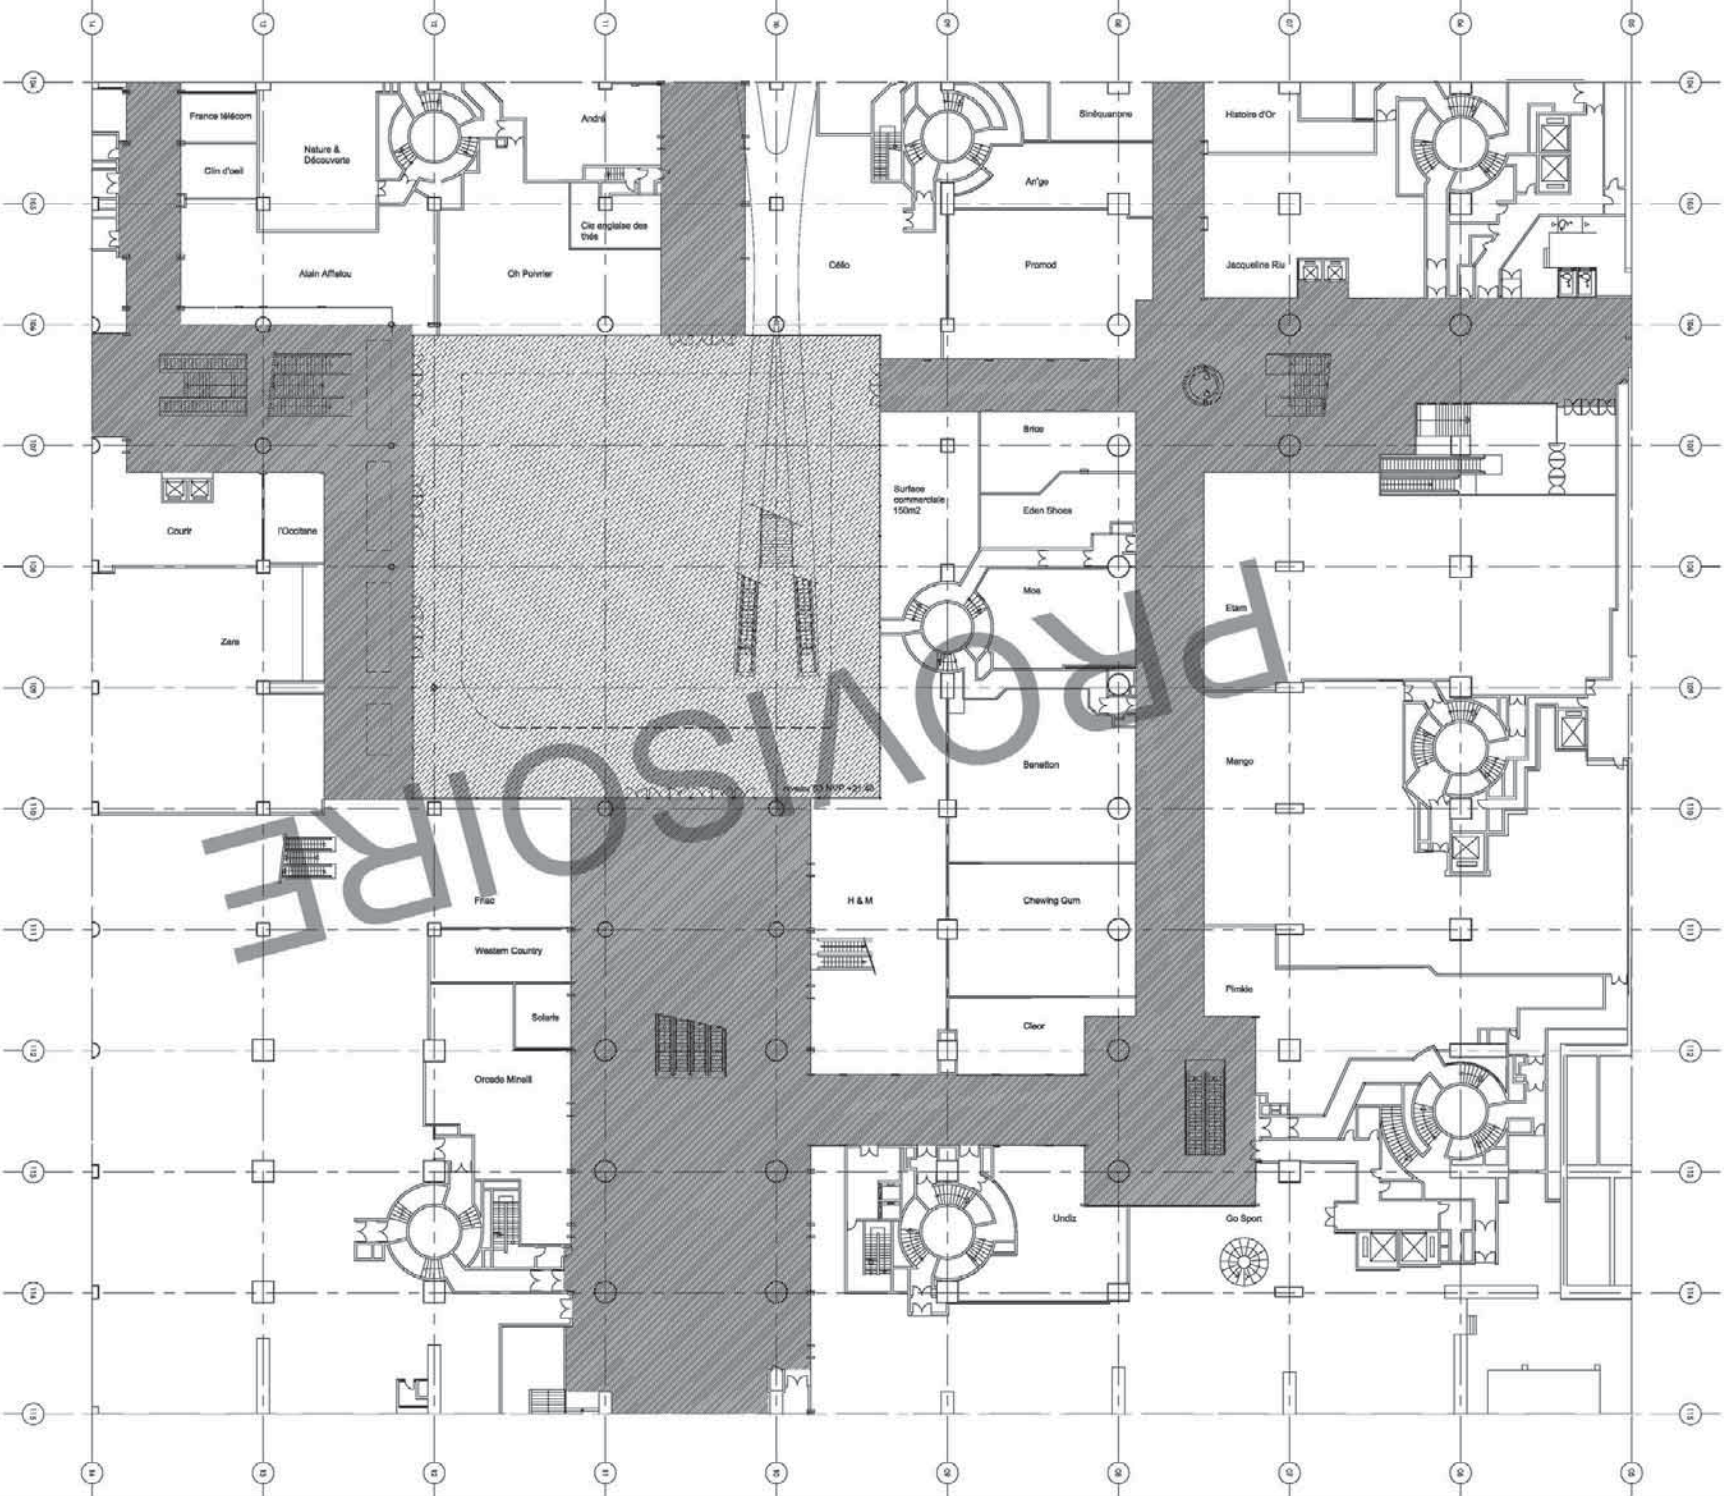

LA CANOPEE RENOVATION DU FORUM DES HALLES


Maître d'Œuvre mandataire
Patrick BERGER et Jacques ANZIUTTI
Architectes mandataires
91 rue Réaumur 75 002 PARIS

Document
Patrick BERGER et Jacques ANZIUTTI
Architectes

MAIRIE DE PARIS
PLATEAU 1ER ARRONDISSEMENT
Maître d'Œuvre
Ville de Paris
Direction du patrimoine et de l'architecture
98 quai de la Rafépe - 75570 Paris Cedex 12

PLANS
Plan du troisième sous-sol

Mission
APD
Date
28 octobre 2006
Echelle
1 / 500e
Indice
0
N°
110 S3
N° fichier
144_APD_Plan S3 patio

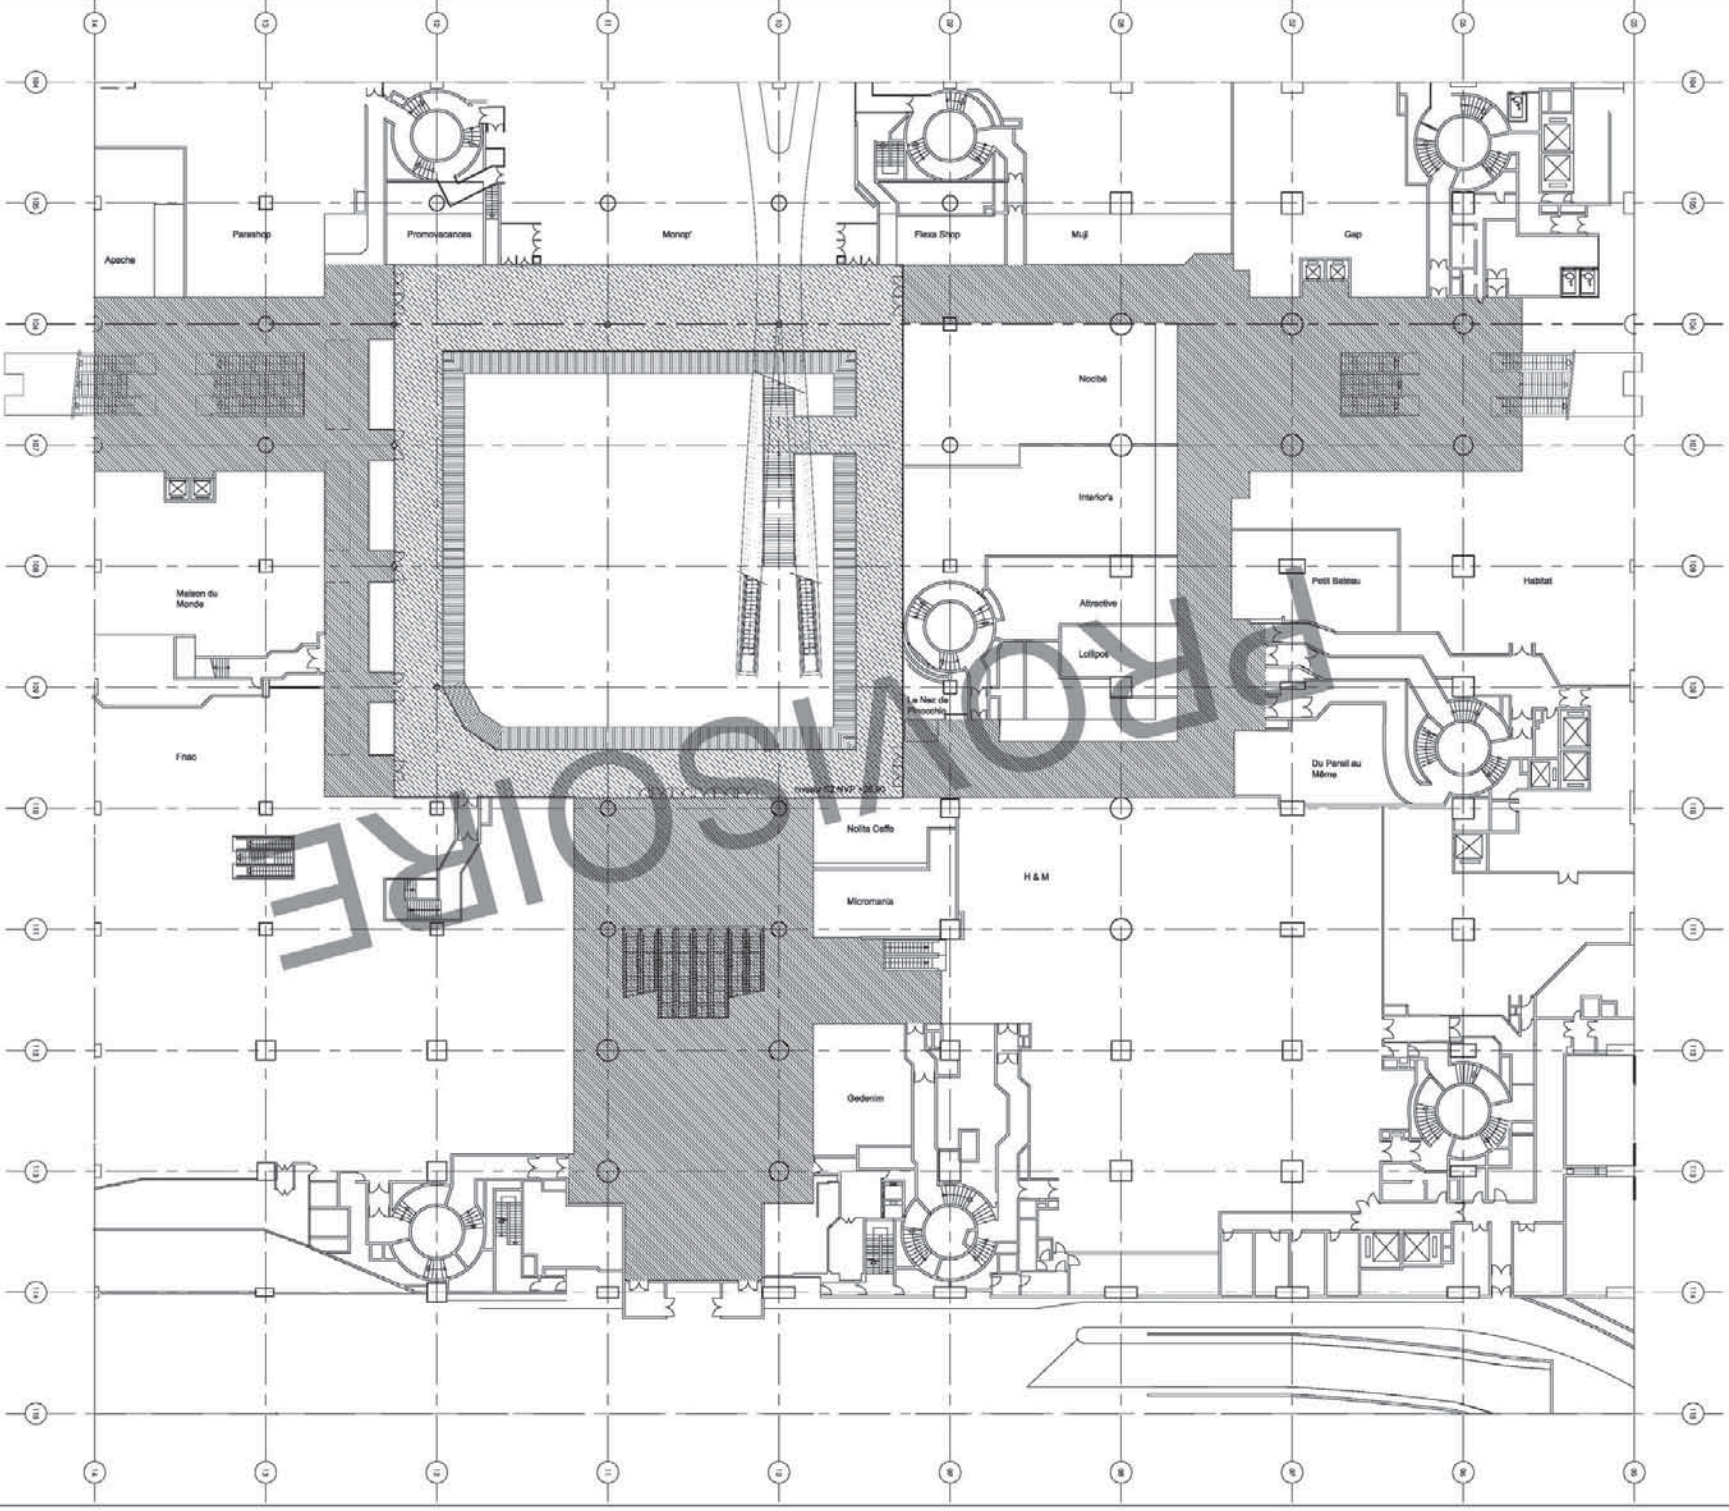

LA CANOPEE RENOVATION DU FORUM DES HALLES

Maître d'Œuvre mandataire
Patrick BERGER et Jacques ANZILUTTI
Architectes mandataires
91 rue Réaumur 75 002 PARIS

Document
Patrick BERGER et Jacques ANZILUTTI
Architectes

Mission
APD

Date
28 octobre 2008

Echelle
1 / 500e

Indice
0



N°
111 S2

MAIRIE DE PARIS
PLAT
1ER ARRONDISSEMENT

Maître d'Œuvre
Ville de Paris
Direction du patrimoine et de l'architecture
98 quai de la Rapée - 75570 Paris Cedex 12

PLANS
Plan du deuxième sous-sol

N° fichier
HAL_APD_Plan S2 plat

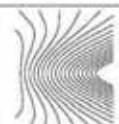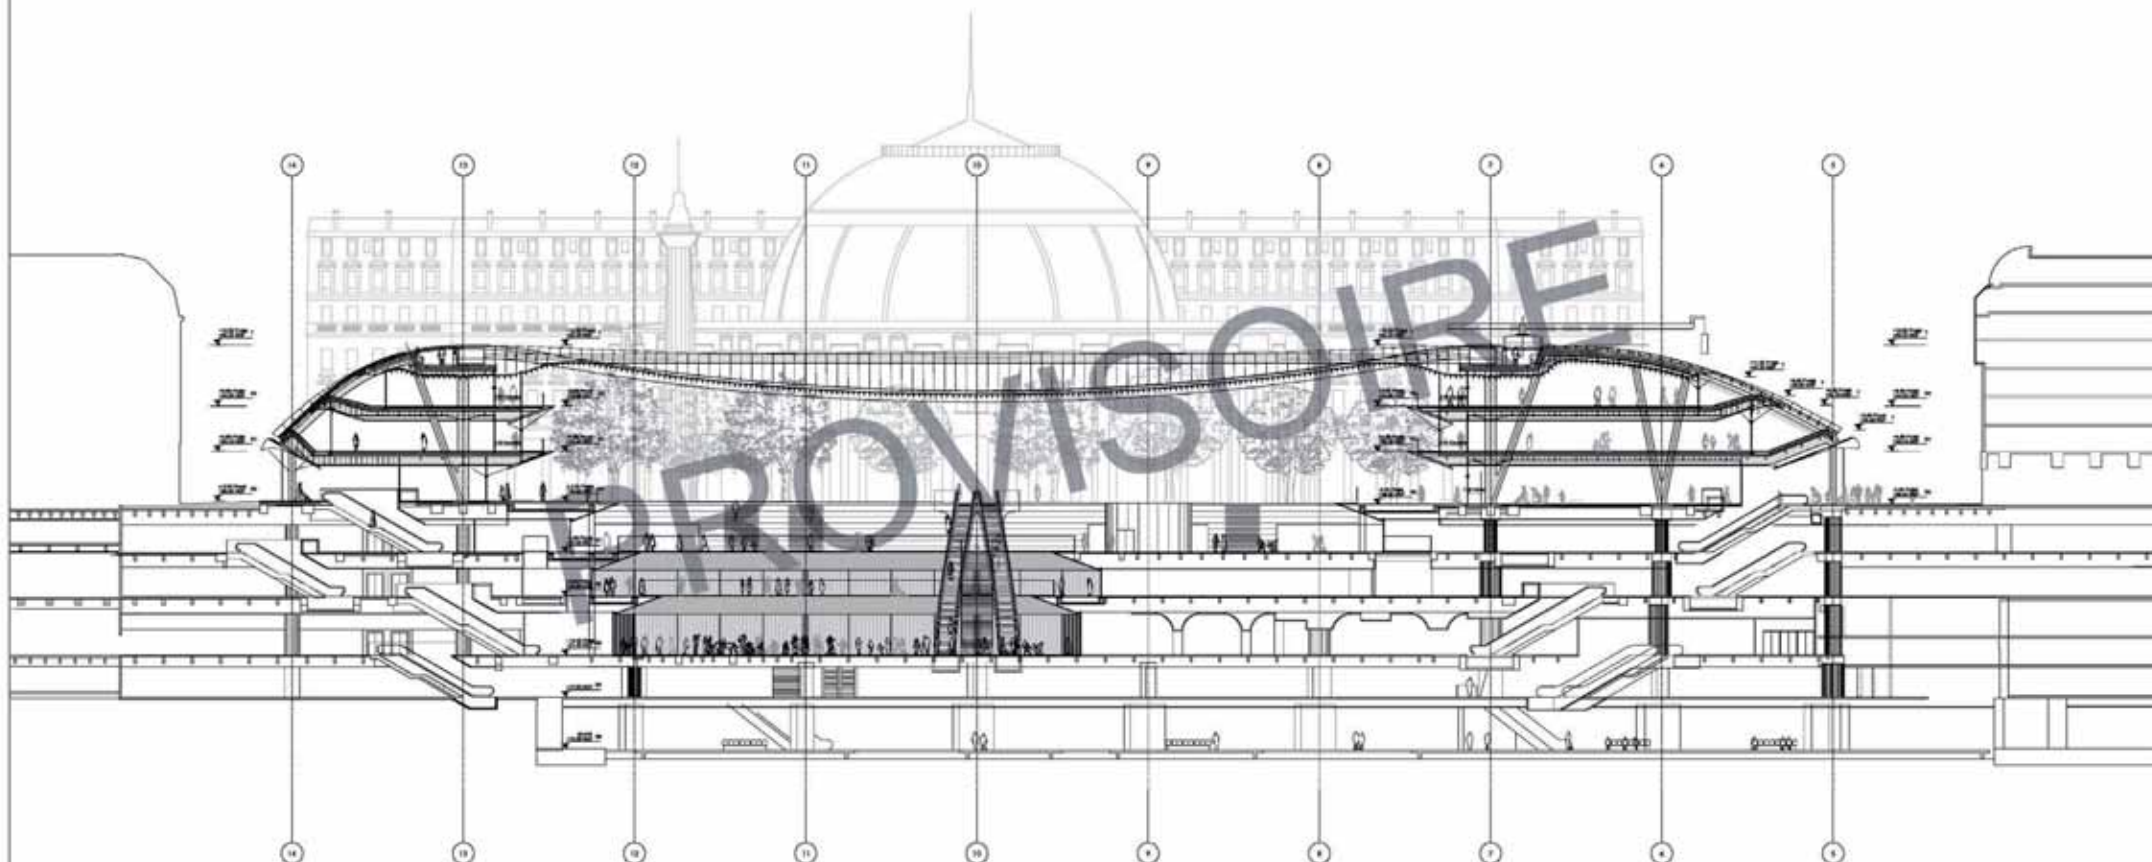

LA CANOPEE RENOVATION DU FORUM DES HALLES

Maitre d'Ouvrage
Ville de Paris
Direction du patrimoine et de l'architecture
98 quai de la Râpée - 75570 Paris Cedex 12

Maitre d'Ouvre mandataire
Patrick BERGER et Jacques ANZIUTTI
Architectes mandataires
91 rue Réaumur 75 002 PARIS



PARIS
1ER ARRONDISSEMENT


COUPE LONGITUDINALE A-A

Mission
APD
N° fichier
310 CL

Date
29 10 08
Niveau
-

Echelle
1/500e
Emetteur
PJA

Indice
0
N° fichier
HAL_APD_310_CL A-A

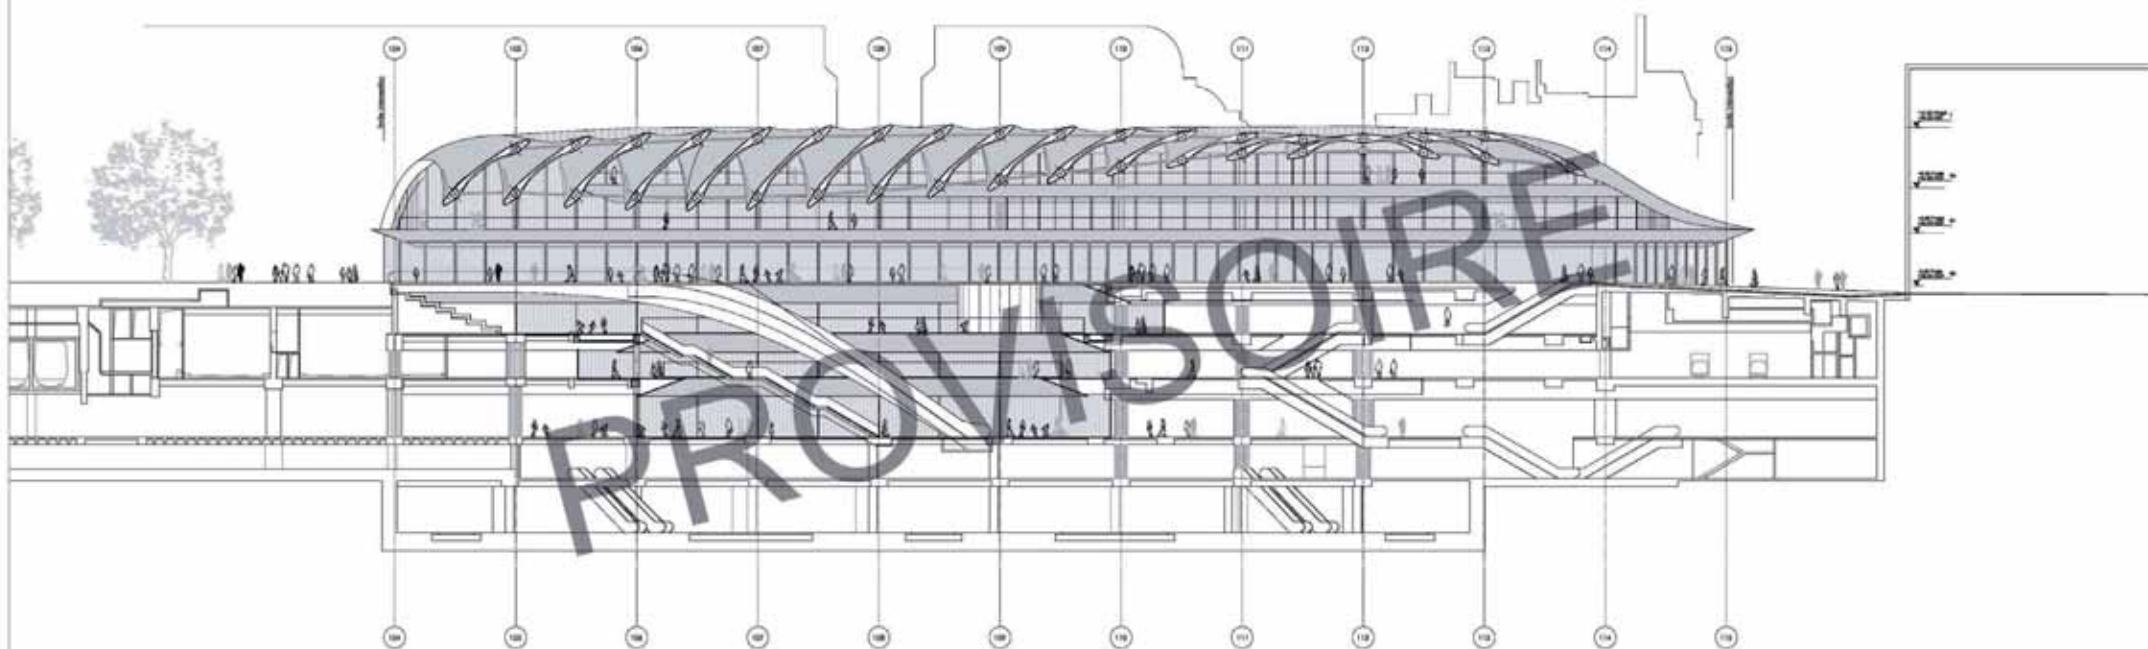

LA CANOPEE RENOVATION DU FORUM DES HALLES

Maitre d'Ouvrage
Ville de Paris
Direction du patrimoine et de l'architecture
98 quai de la Râpée - 75570 Paris Cedex 12

Maitre d'Ouvrage mandataire
Patrick BERGER et Jacques ANZIUTTI
Architectes mandataires
91 rue Réaumur 75 002 PARIS



PARIS
1ER ARRONDISSEMENT

COUPE TRANSVERSALE 2-2

Mission
APO
N° fichier
320 CT

Date
29 10 08
Niveau
-

Echelle
1/500e
Emetteur
PBJA

Indice
0
N° fichier
HAL_APO_320_CT2-2

PROVISOIRE

Pratiques amateurs



PC sécurité



Bibliothèque




Conservatoire



Services métropolitains



Espaces commerciaux

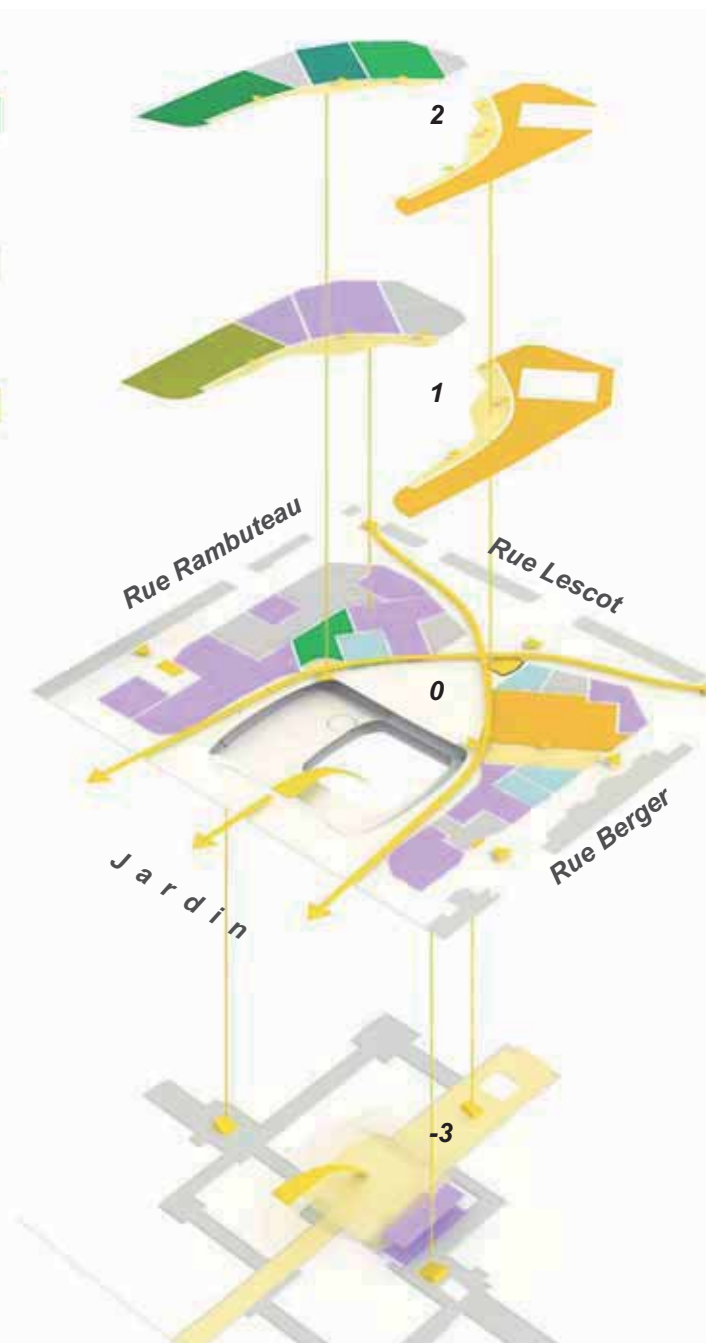

La répartition du programme

Canopée, une forme à l'équilibre - Patrick Berger et Jacques Anziutti architectes – Ingerop et Base Consultants, ingénieries

Type d'activité	Concours	Permis de Constuire
Halls équipements publics (hall traversant)	0	403
Conservatoire, dont auditorium	3500	3133
Bibliothèque	1000	1236
Pôle des pratiques amateurs	2000	2028
Pôle des services métropolitains	1000	828
Sous-total équipements publics	7500	7628
Programmes commerciaux	5650	5776
Surfaces commerciales démolies (liaison avec le jardin)	0	-979
Sous-total programmes commerciaux	5650	4797
Sanitaires publics	70	54
Total surfaces utiles	13220	12479

PROVISOIRE



Vue depuis le jardin

Canopée, une forme à l'équilibre - Patrick Berger et Jacques Anziutti architectes – Ingerop et Base Consultants, ingénieries

PROVISOIRE



Vue depuis la fontaine des Innocents

Canopée, une forme à l'équilibre - Patrick Berger et Jacques Anziutti architectes – Ingerop et Base Consultants, ingénieries

PROVISOIRE



Le patio

Canopée, une forme à l'équilibre - *Patrick Berger et Jacques Anziutti architectes – Ingerop et Base Consultants, ingénieries*