

DOSSIER DES OUVRAGES EXECUTES

RESTAURATION DE LA GRANGE DE LA FERME MONTsourIS


15-17 VILLA SAINT JACQUES 75014 PARIS

PIECES GRAPHIQUES

MAITRISE D'OUVRAGE **DCPA-VILLE DE PARIS**


BUREAU DE CONTROLE **QUALICONULT**

MAITRISE D'OEUVRE CLARA SIMAY ARCHITECTE MANDATAIRE, AURELIEN MASUREL ARCHITECTE DU PATRIMOINE, LM INGENIERIE BE STRUCTURE, BE THERMIQUE BE CVC, SOPHIE POPOT ARCHITECTE.

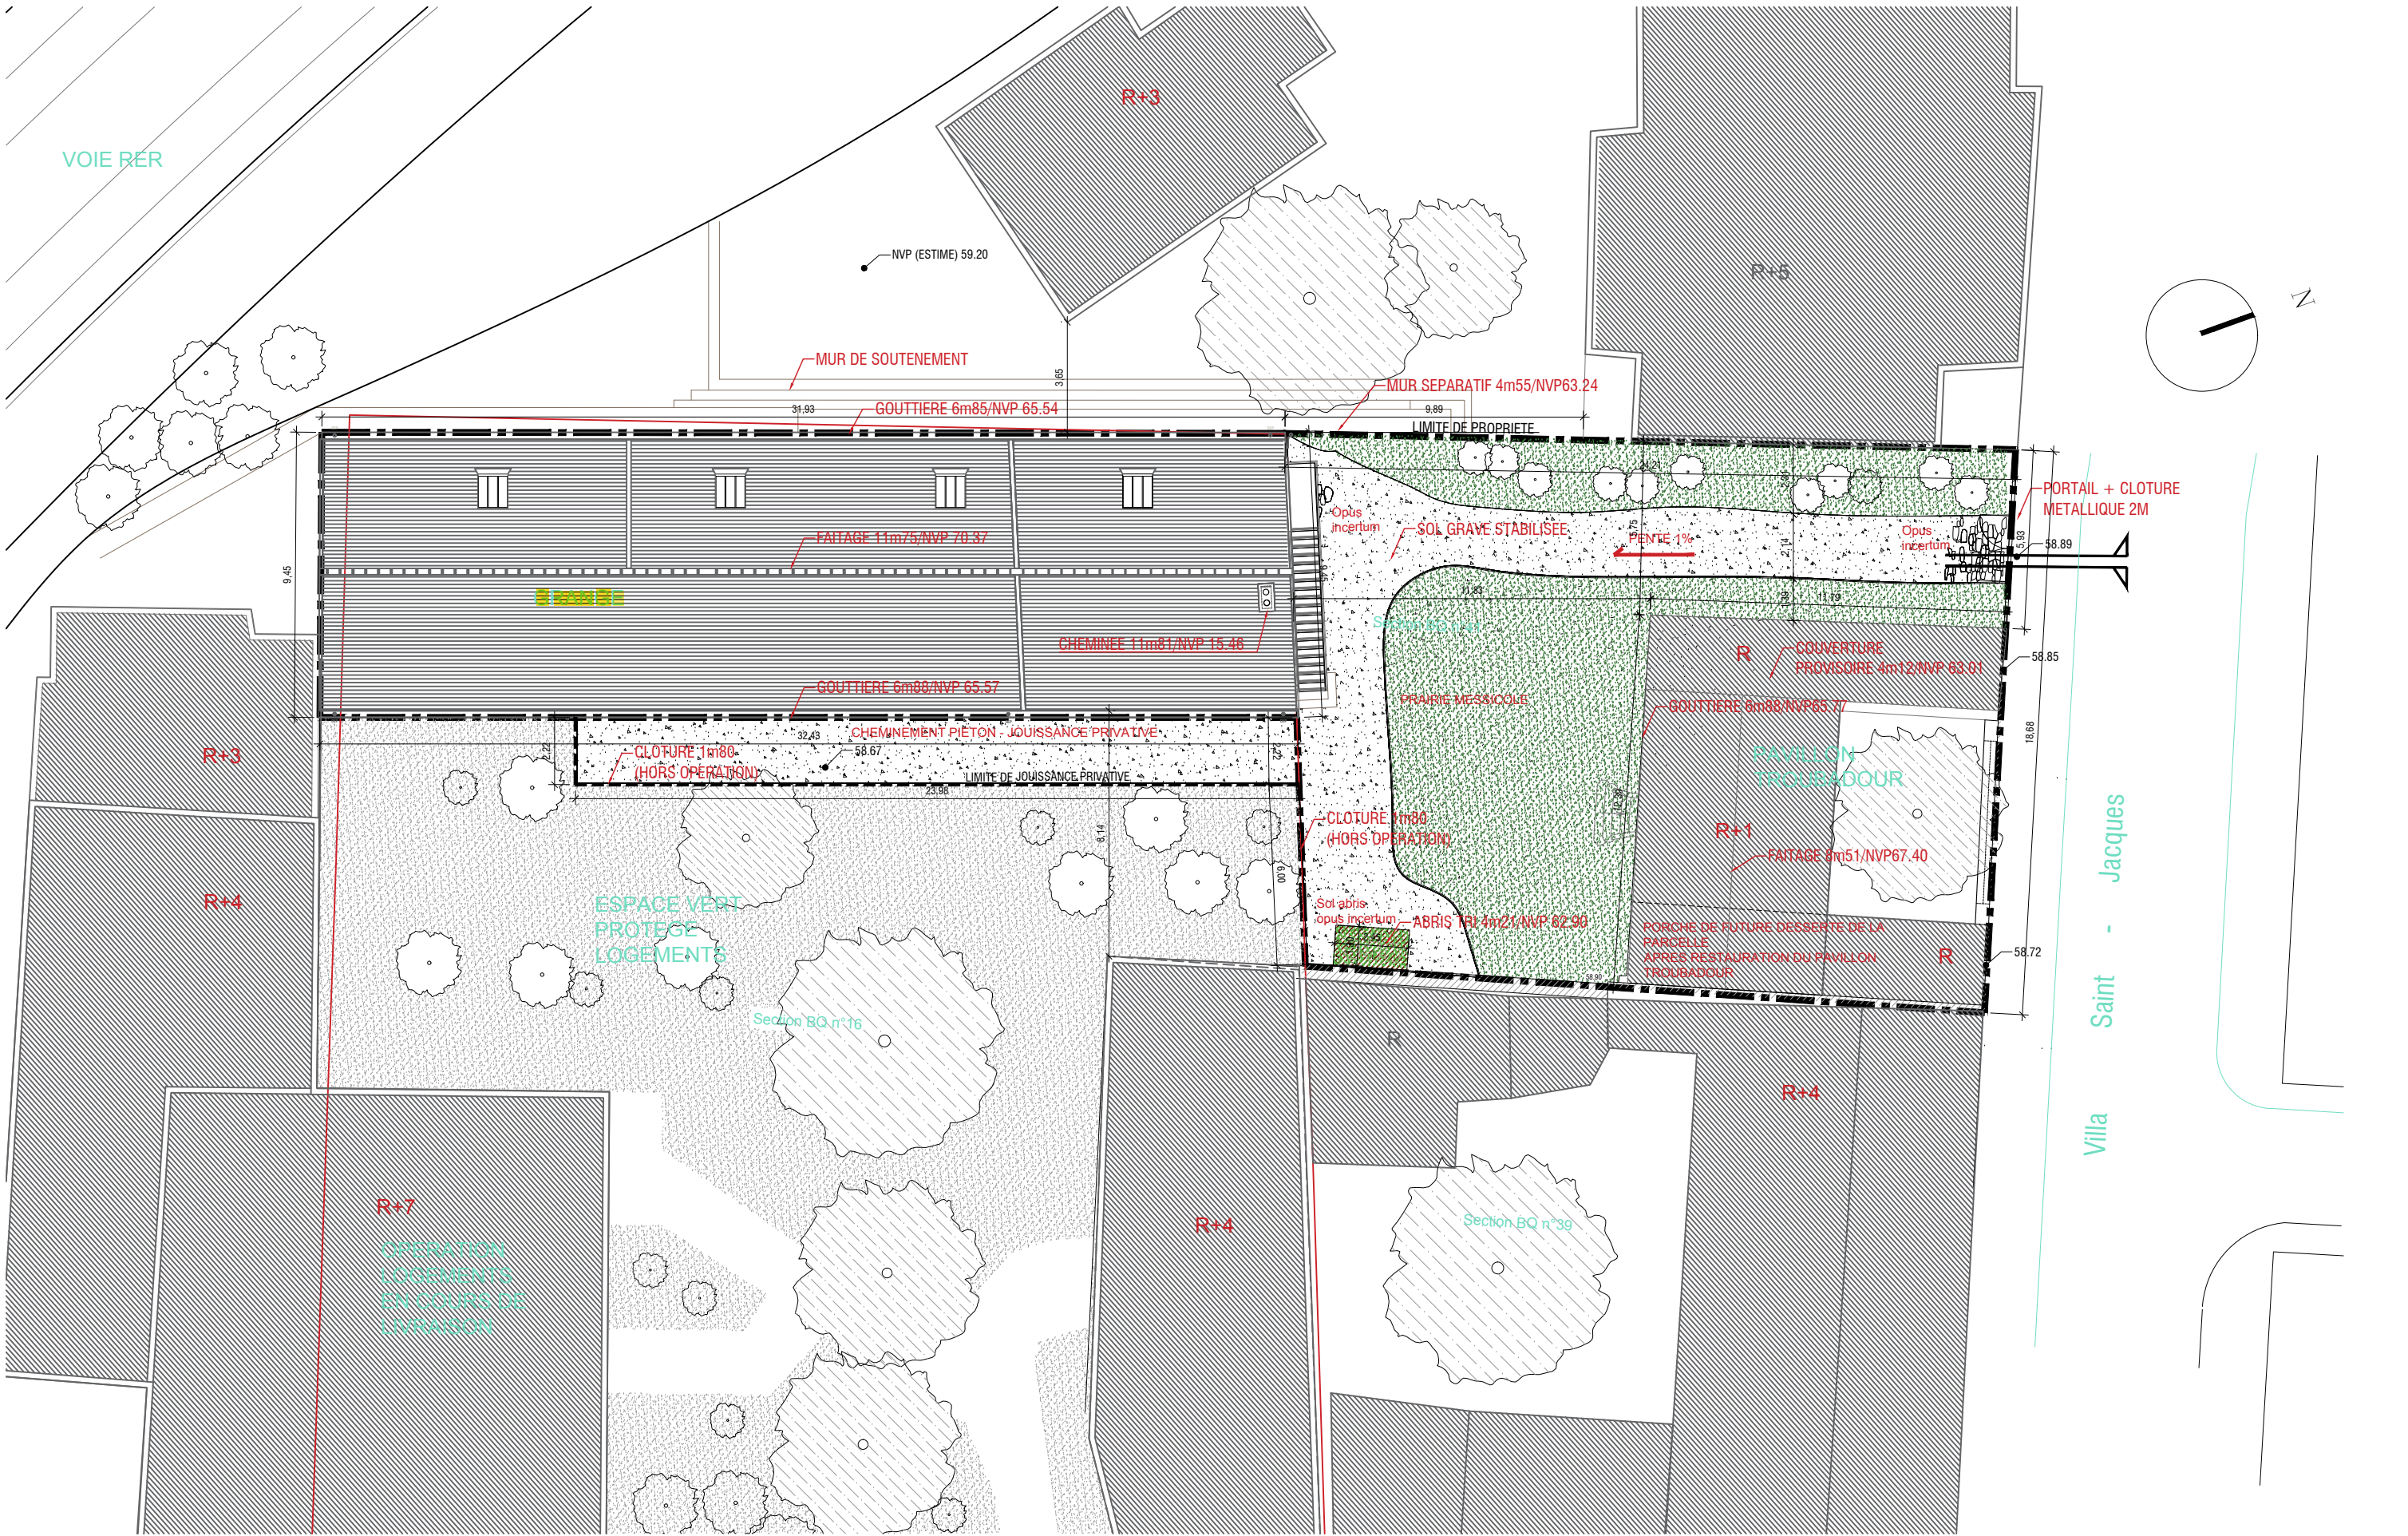


Restauration de la grange de l'ancienne ferme Montsouris 75014 Paris

Maitrise d'ouvrage VILLE DE PARIS DCPA-SAMO 6/8 avenue de la Porte d'Ivry 75013 PARIS	Architecte mandataire Clara Simay contact@clarasimay.com T / 06 61 82 28 27	Architecte du patrimoine Aurélien Masurel aam-atelieraurélienmasurel@orange.fr T / 06 86 63 95 60	BET structure LM Grégoire Mouly gm_ing@club-internet.fr T / 06 62 01 98 54	BET fluides et thermique Be thermique Olivier LE LOHE olivier.lelohe@gmail.com T / 06 22 19 57 63	Architecte matériaux biosourcés Sophie Popot sophie.popot@free.fr T / 06 74 49 14 57	BE chantier participatif Toreana Frédéric Cousin fred@eco-construction.net T / 06 18 76 34 13		
Références plan					Indice	Phase	Echelle	Date
PLAN MASSE-PROJET						DOE	1/200	JANVIER 2022

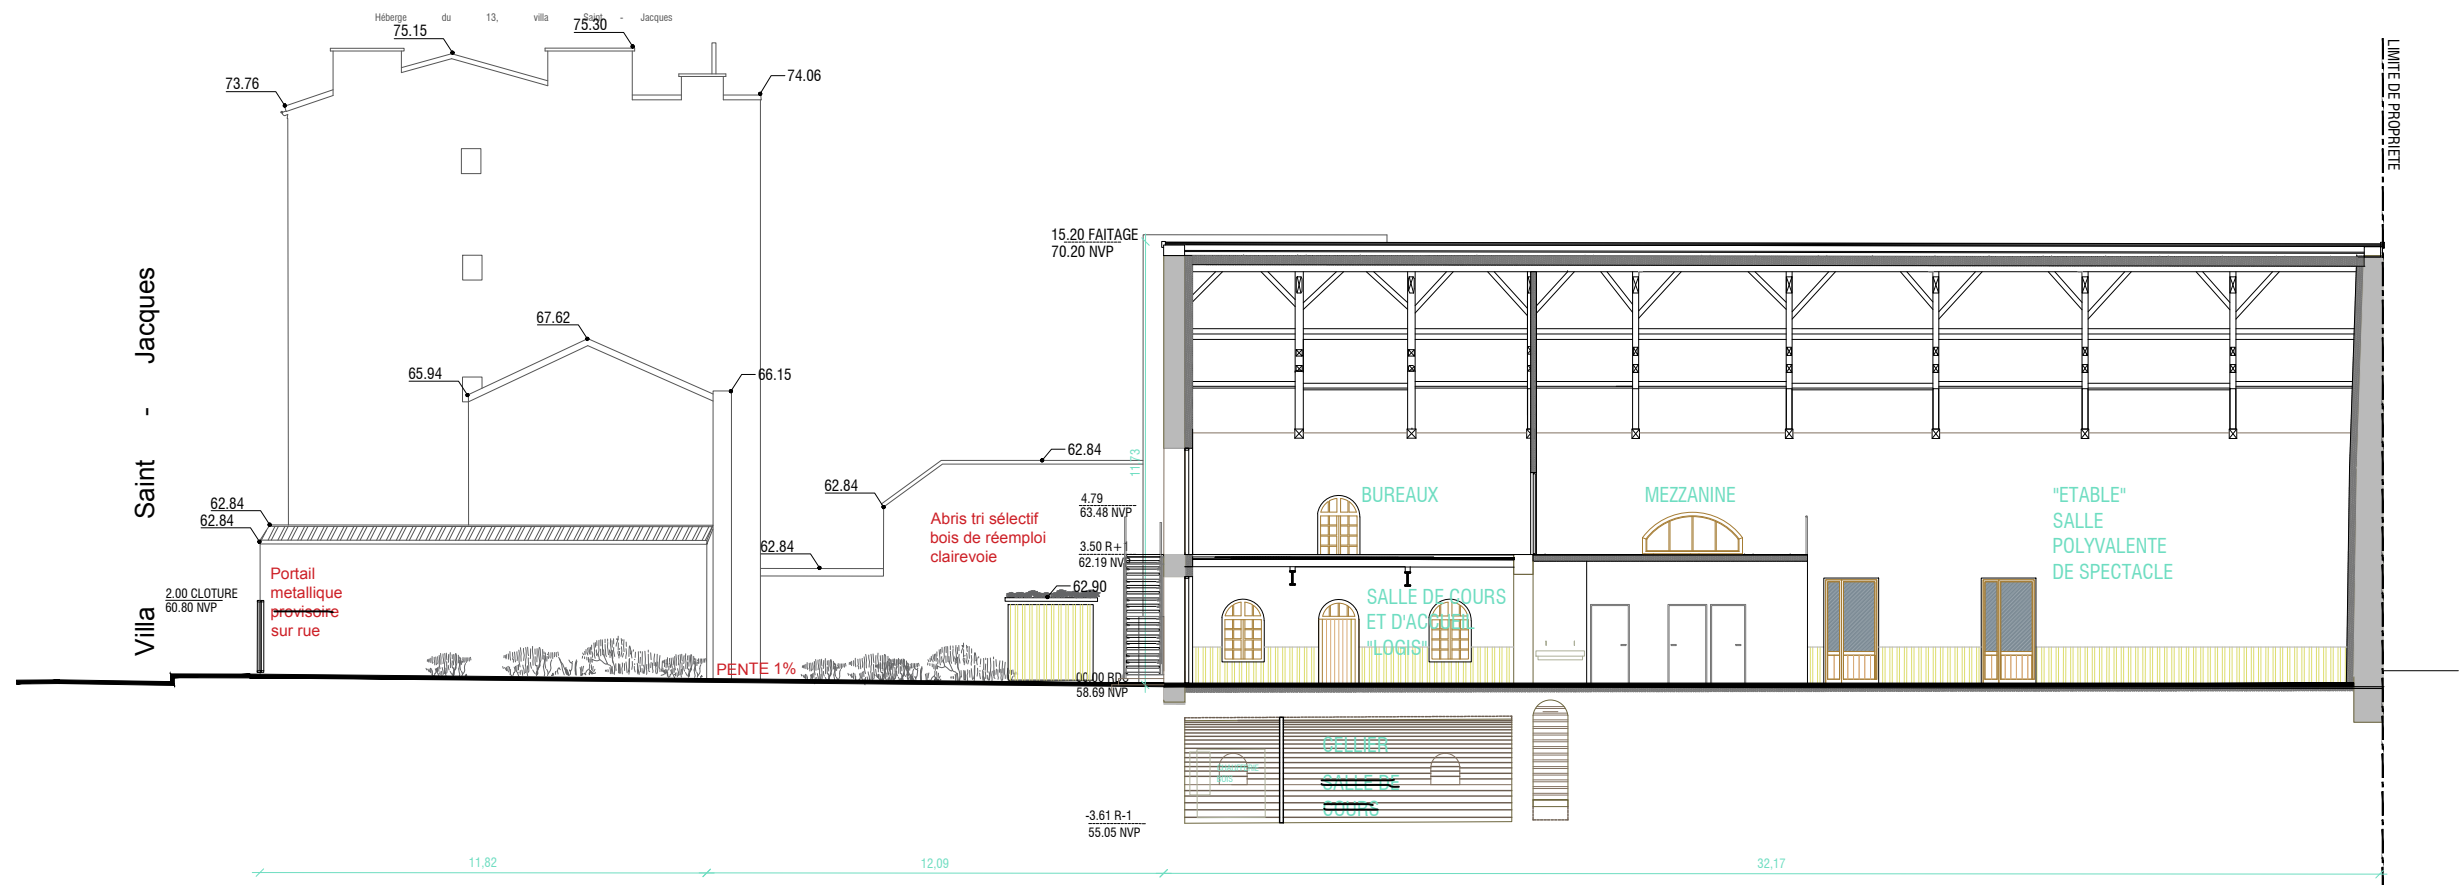


Restauration de la grange de l'ancienne ferme Montsouris 75014 Paris

Maitrise d'ouvrage VILLE DE PARIS DCPA-SAMO 6/8 avenue de la Porte d'Ivry 75013 PARIS	Architecte mandataire Clara Simay contact@clarasimay.com T / 06 61 82 28 27	Architecte du patrimoine Aurélien Masurel aam-atelieraurelienmasurel@orange.fr T / 06 86 63 95 60	BET structure LM Grégoire Mouly gm.ing@club-internet.fr T / 06 62 01 98 54	BET fluides et thermique Be thermique Olivier LE LOHE olivier.lelohe@gmail.com T / 06 22 19 57 63	Architecte matériaux biosourcés Sophie Popot sophie.popot@free.fr T / 06 74 49 14 57	BE chantier participatif Toreana Frédéric Cousin fred@eco-construction.net T / 06 18 76 34 13			
Références plan						Indice	Phase	Echelle	Date
COUPE A SITE-PROJET							DOE	1/200	JANVIER 2022

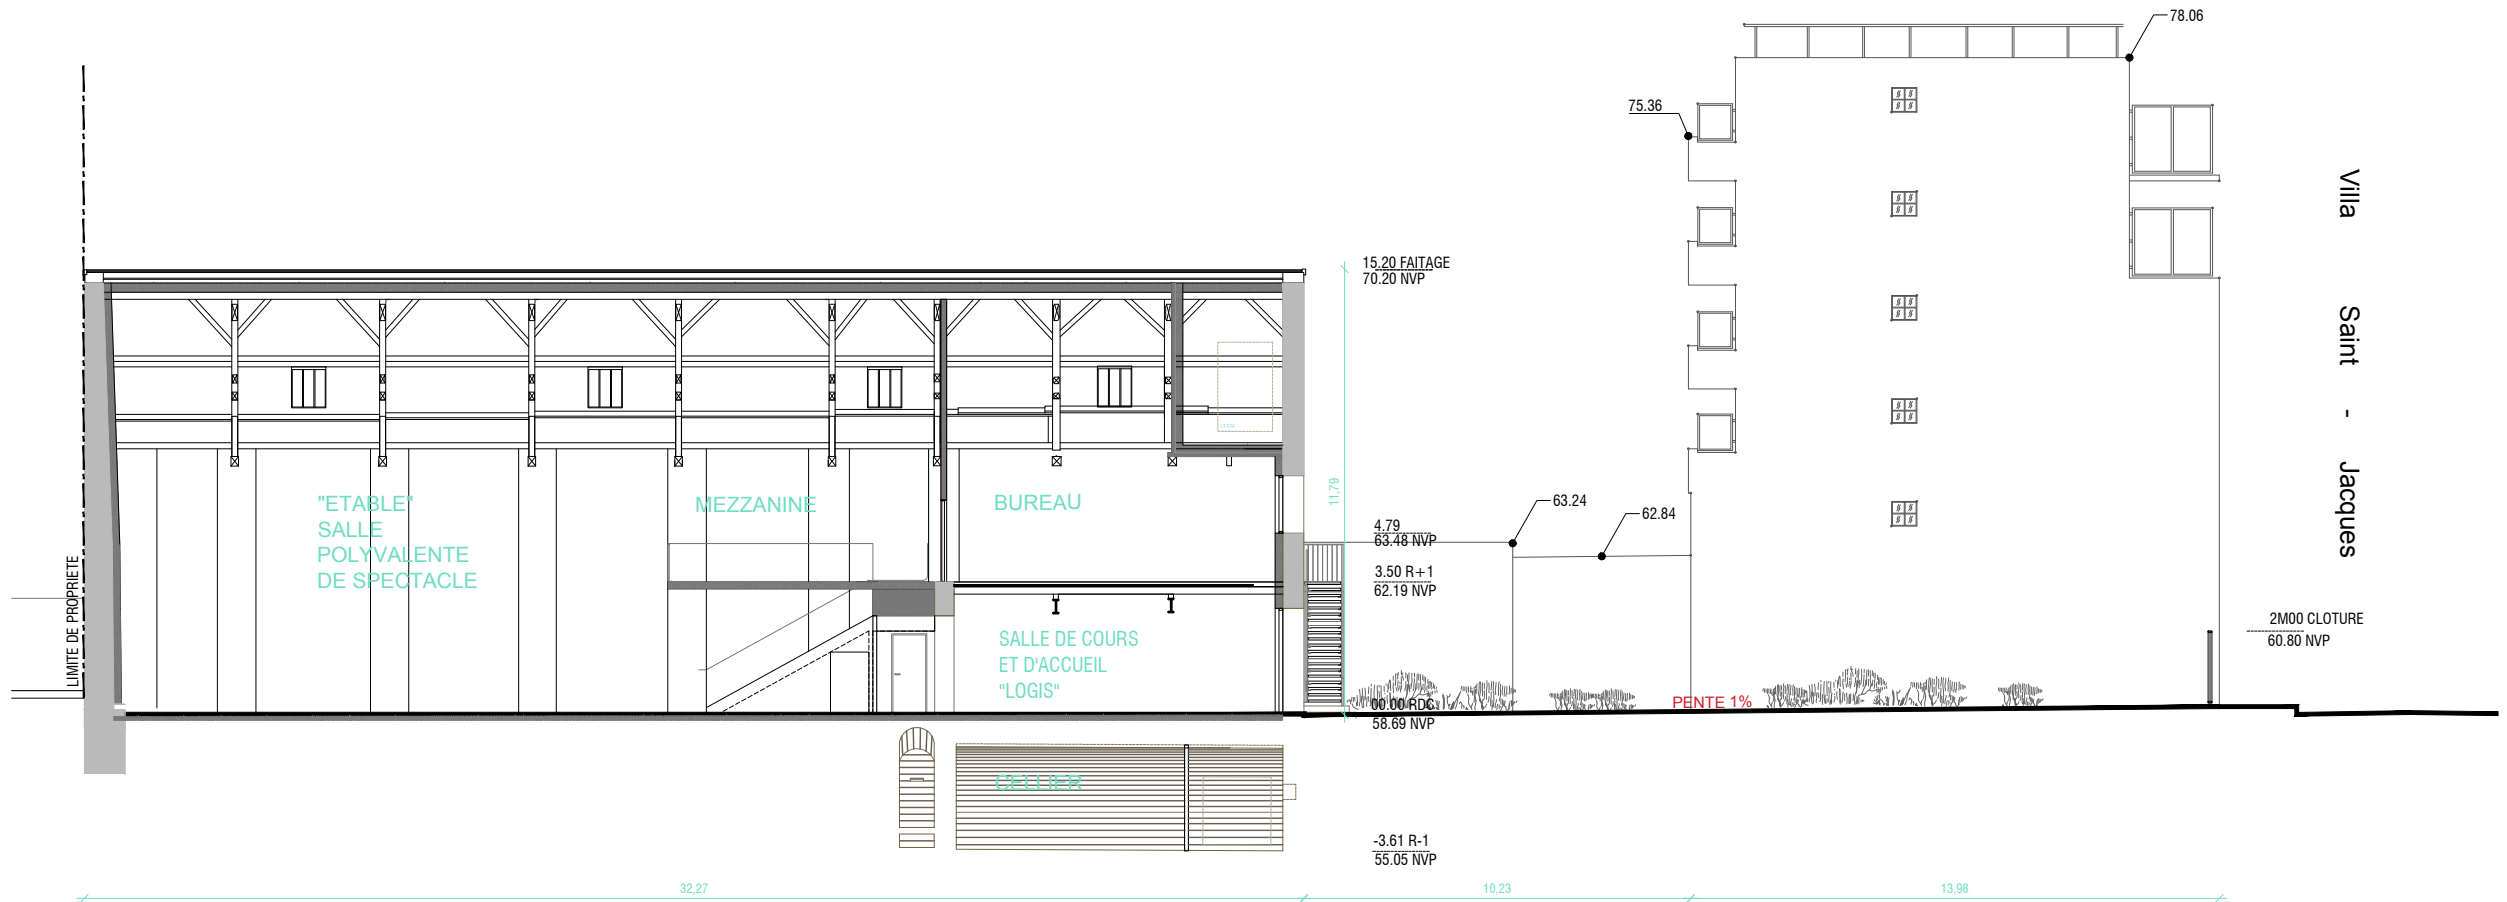


COUPE B

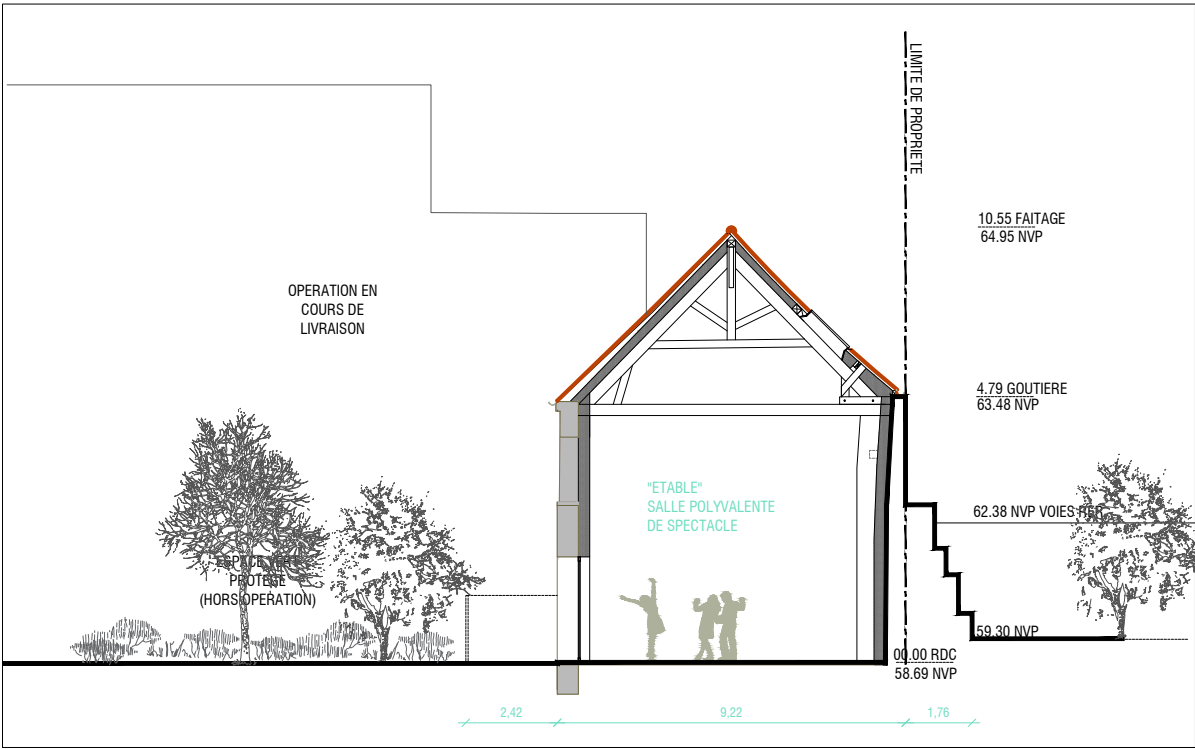


COUPE C

Restauration de la grange de l'ancienne ferme Montsouris 75014 Paris


Maitrise d'ouvrage VILLE DE PARIS DCPA-SAMO 6/8 avenue de la Porte d'Ivry 75013 PARIS	Architecte mandataire Clara Simay contact@clarasimay.com T / 06 61 82 28 27	Architecte du patrimoine Aurélien Masurel aam-atelleraurelienmasurel@orange.fr T / 06 86 63 95 60	BET structure LM Grégoire Mouly gm.ing@club-internet.fr T / 06 62 01 98 54	BET fluides et thermique Be thermique Olivier LE LOHE olivier.lelohe@gmail.com T / 06 22 19 57 63	Architecte matériaux biosourcés Sophie Popot sophie.popot@free.fr T / 06 74 49 14 57	BE chantier participatif Toreana Frédéric Cousin fred@eco-construction.net T / 06 18 76 34 13		
Références plan					Indice	Phase	Echelle	Date
COUPES A ET B SITE-PROJET						DOE	1/200	JANVIER 2022

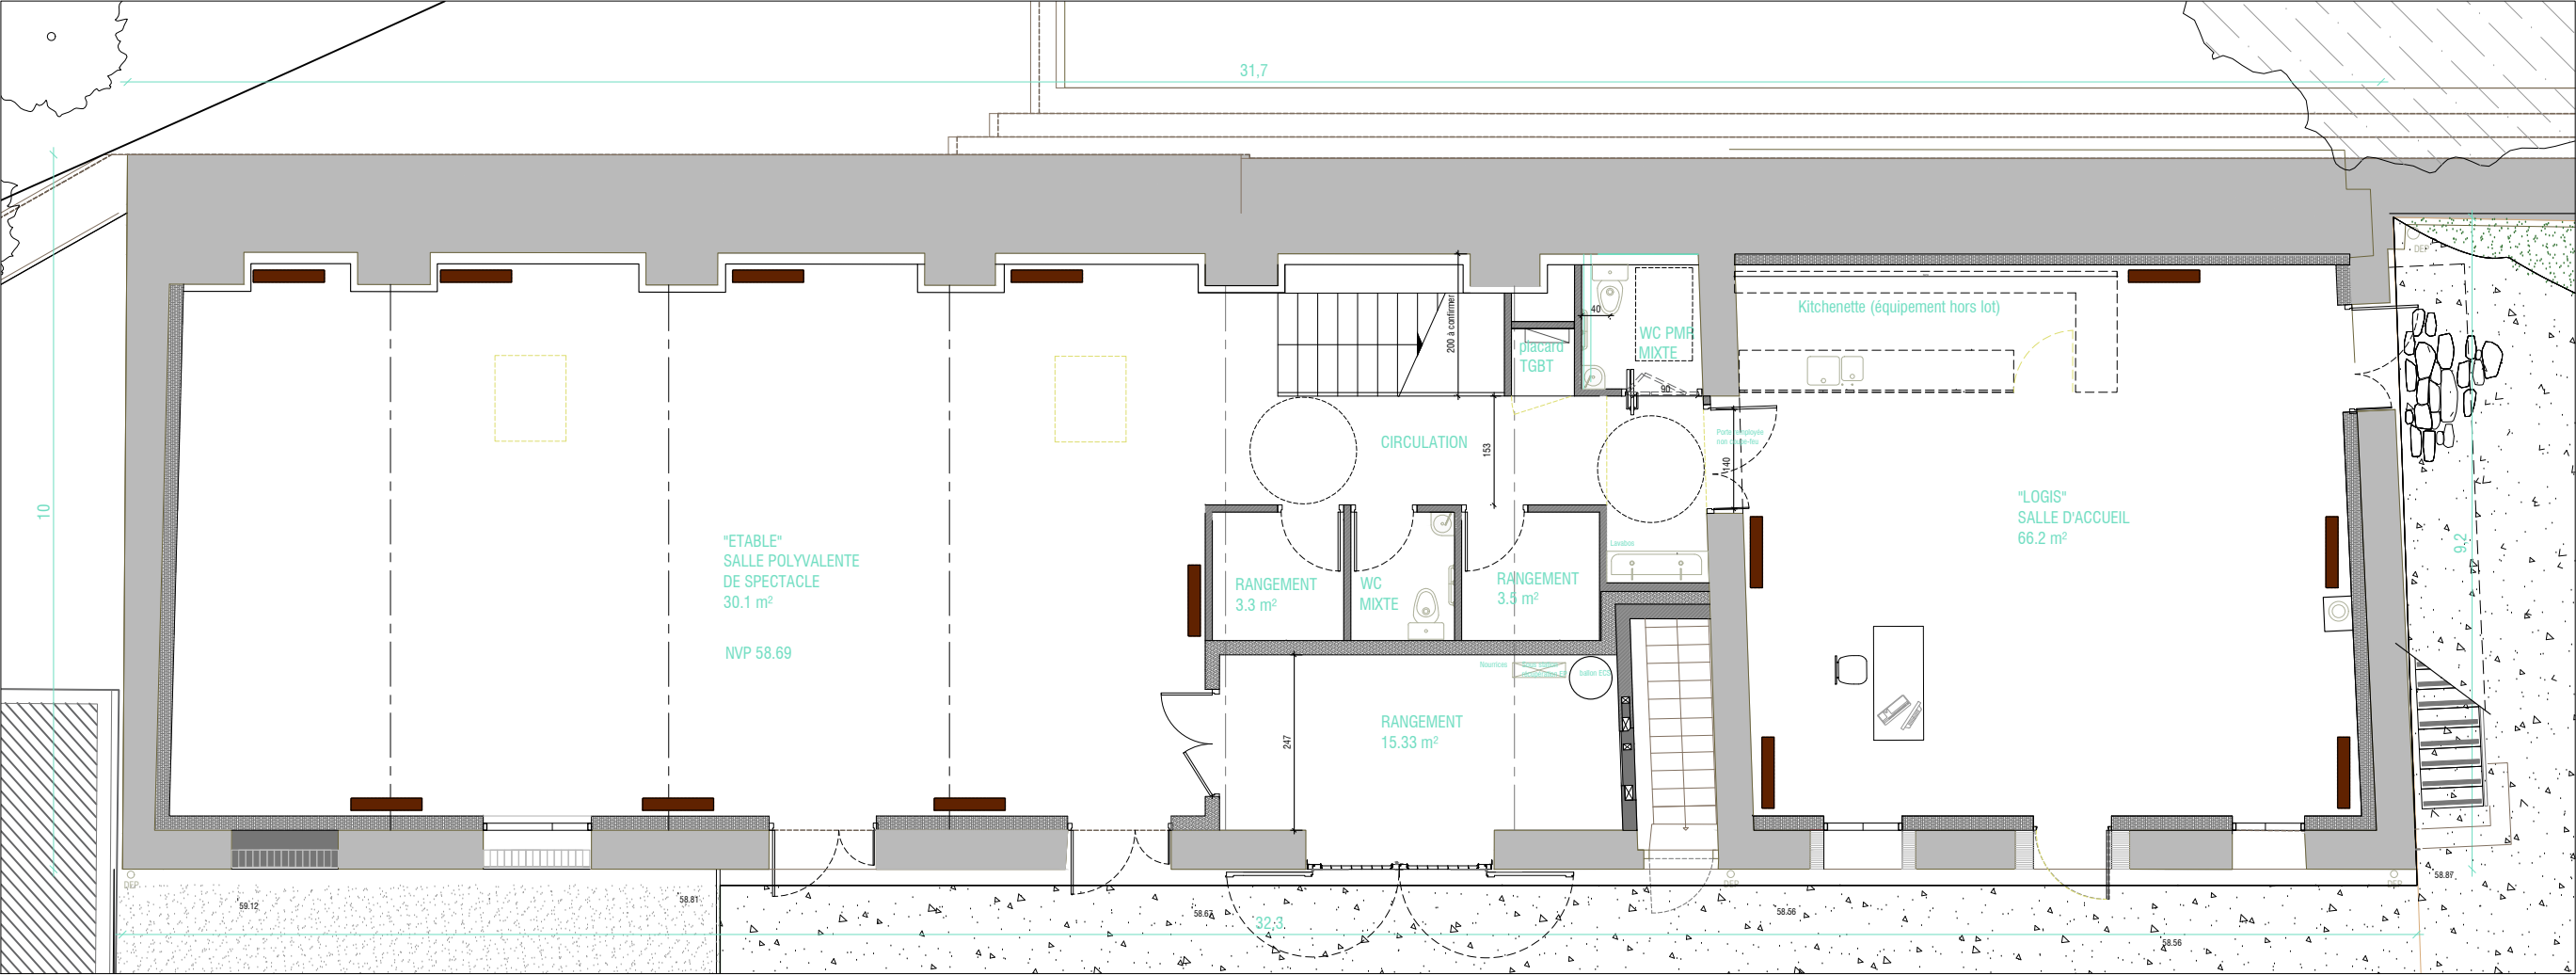

RDC

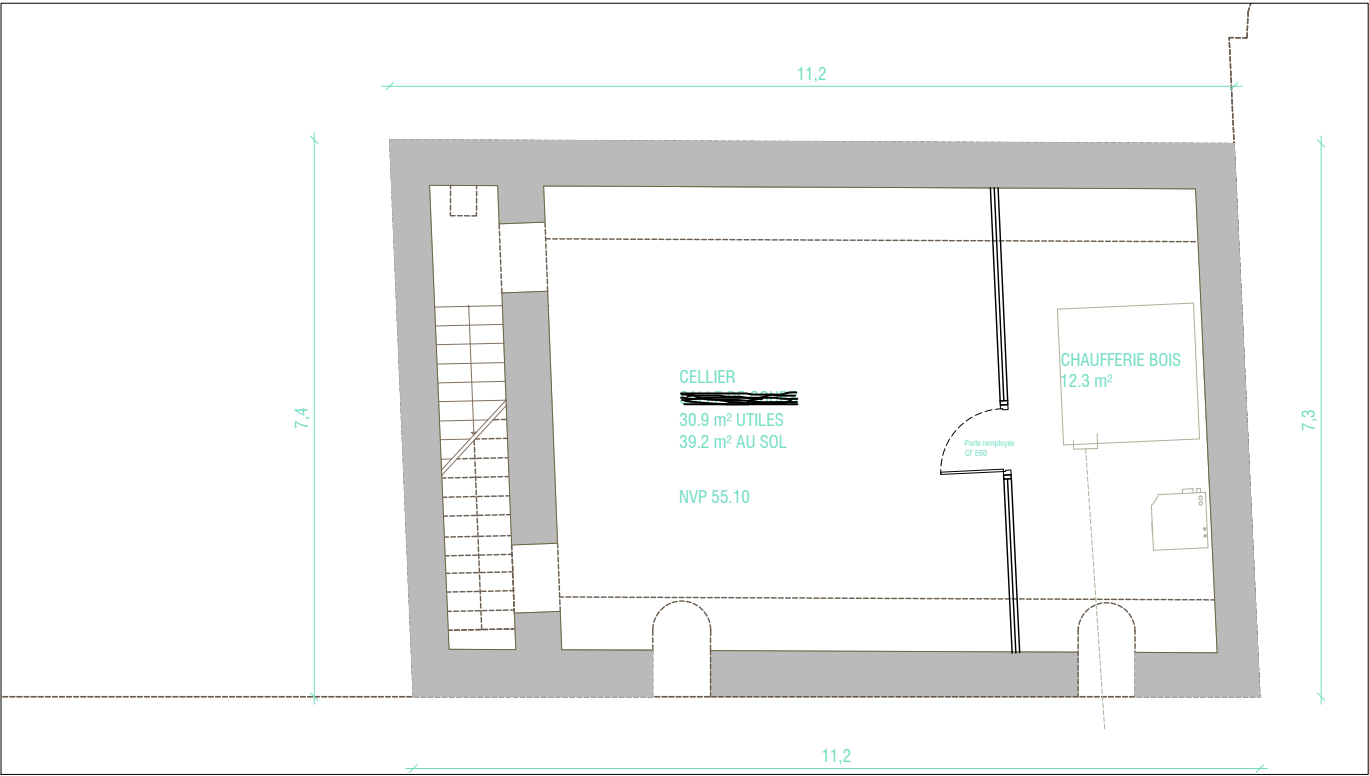


SOUS-SOL

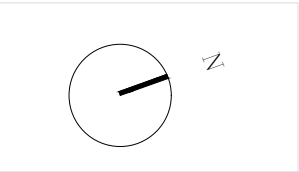

Restauration de la grange de l'ancienne ferme Montsouris 75014 Paris


Maitrise d'ouvrage VILLE DE PARIS DCPA-SAMO 6/8 avenue de la Porte d'Ivry 75013 PARIS	Architecte mandataire Clara Simay contact@clarasimay.com T / 06 61 82 28 27	Architecte du patrimoine Aurélien Masurel aam-atelieraurélienmasurel@orange.fr T / 06 86 63 95 60	BET structure LM Grégoire Mouly gm.ing@club-internet.fr T / 06 62 01 98 54	BET fluides et thermique Be thermique Olivier LE LOHE olivier.lelohe@gmail.com T / 06 22 19 57 63	Architecte matériaux biosourcés Sophie Popot sophie.popot@free.fr T / 06 74 49 14 57	BE chantier participatif Toreana Frédéric Cousin fred@eco-construction.net T / 06 18 76 34 13			
Références plan						Indice	Phase	Echelle	Date
PLAN RDC SOUS/SOL ETAT PROJETE							DOE	1/100	JANVIER 2022

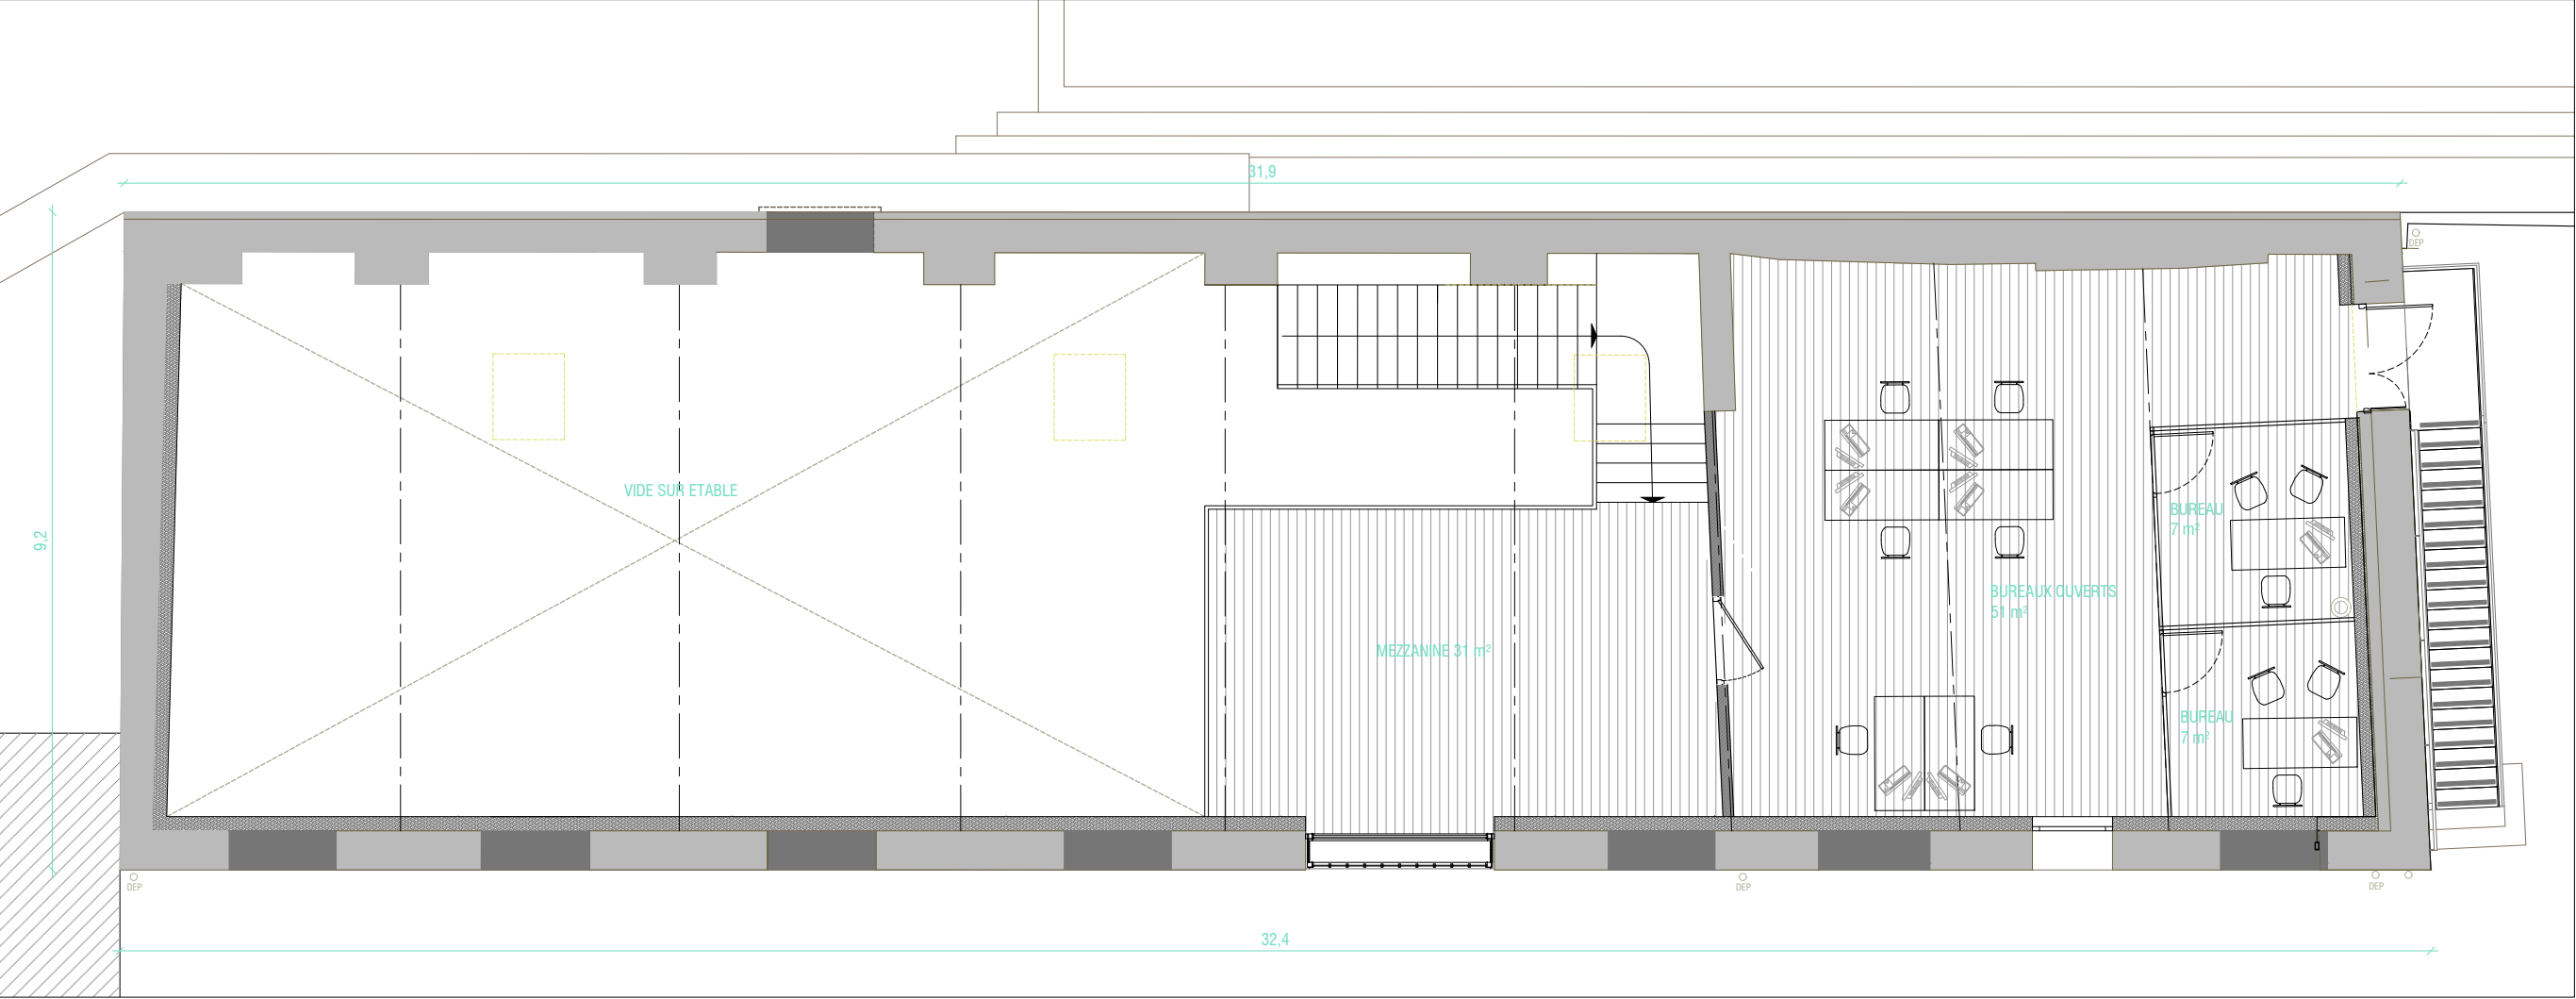

1ER ETAGE


Restauration de la grange de l'ancienne ferme Montsouris 75014 Paris

Maitrise d'ouvrage VILLE DE PARIS DCPA-SAMO 6/8 avenue de la Porte d'Ivry 75013 PARIS	Architecte mandataire Clara Simay contact@clarasimay.com T / 06 61 82 28 27	Architecte du patrimoine Aurélien Masurel aam-atelieraurelienmasurel@orange.fr T / 06 86 63 95 60	BET structure LM Grégoire Mouly gm.ing@club-internet.fr T / 06 62 01 98 54	BET fluides et thermique Be thermique Olivier LE LOHE olivier.lelohe@gmail.com T / 06 22 19 57 63	Architecte matériaux biosourcés Sophie Popot sophie.popot@free.fr T / 06 74 49 14 57	BE chantier participatif Toreana Frédéric Cousin fred@eco-construction.net T / 06 18 76 34 13		
Références plan					Indice	Phase	Echelle	JUN 2020 Date
PLAN ETAGE-ETAT PROJETE						DOE	100	JANVIER 2022

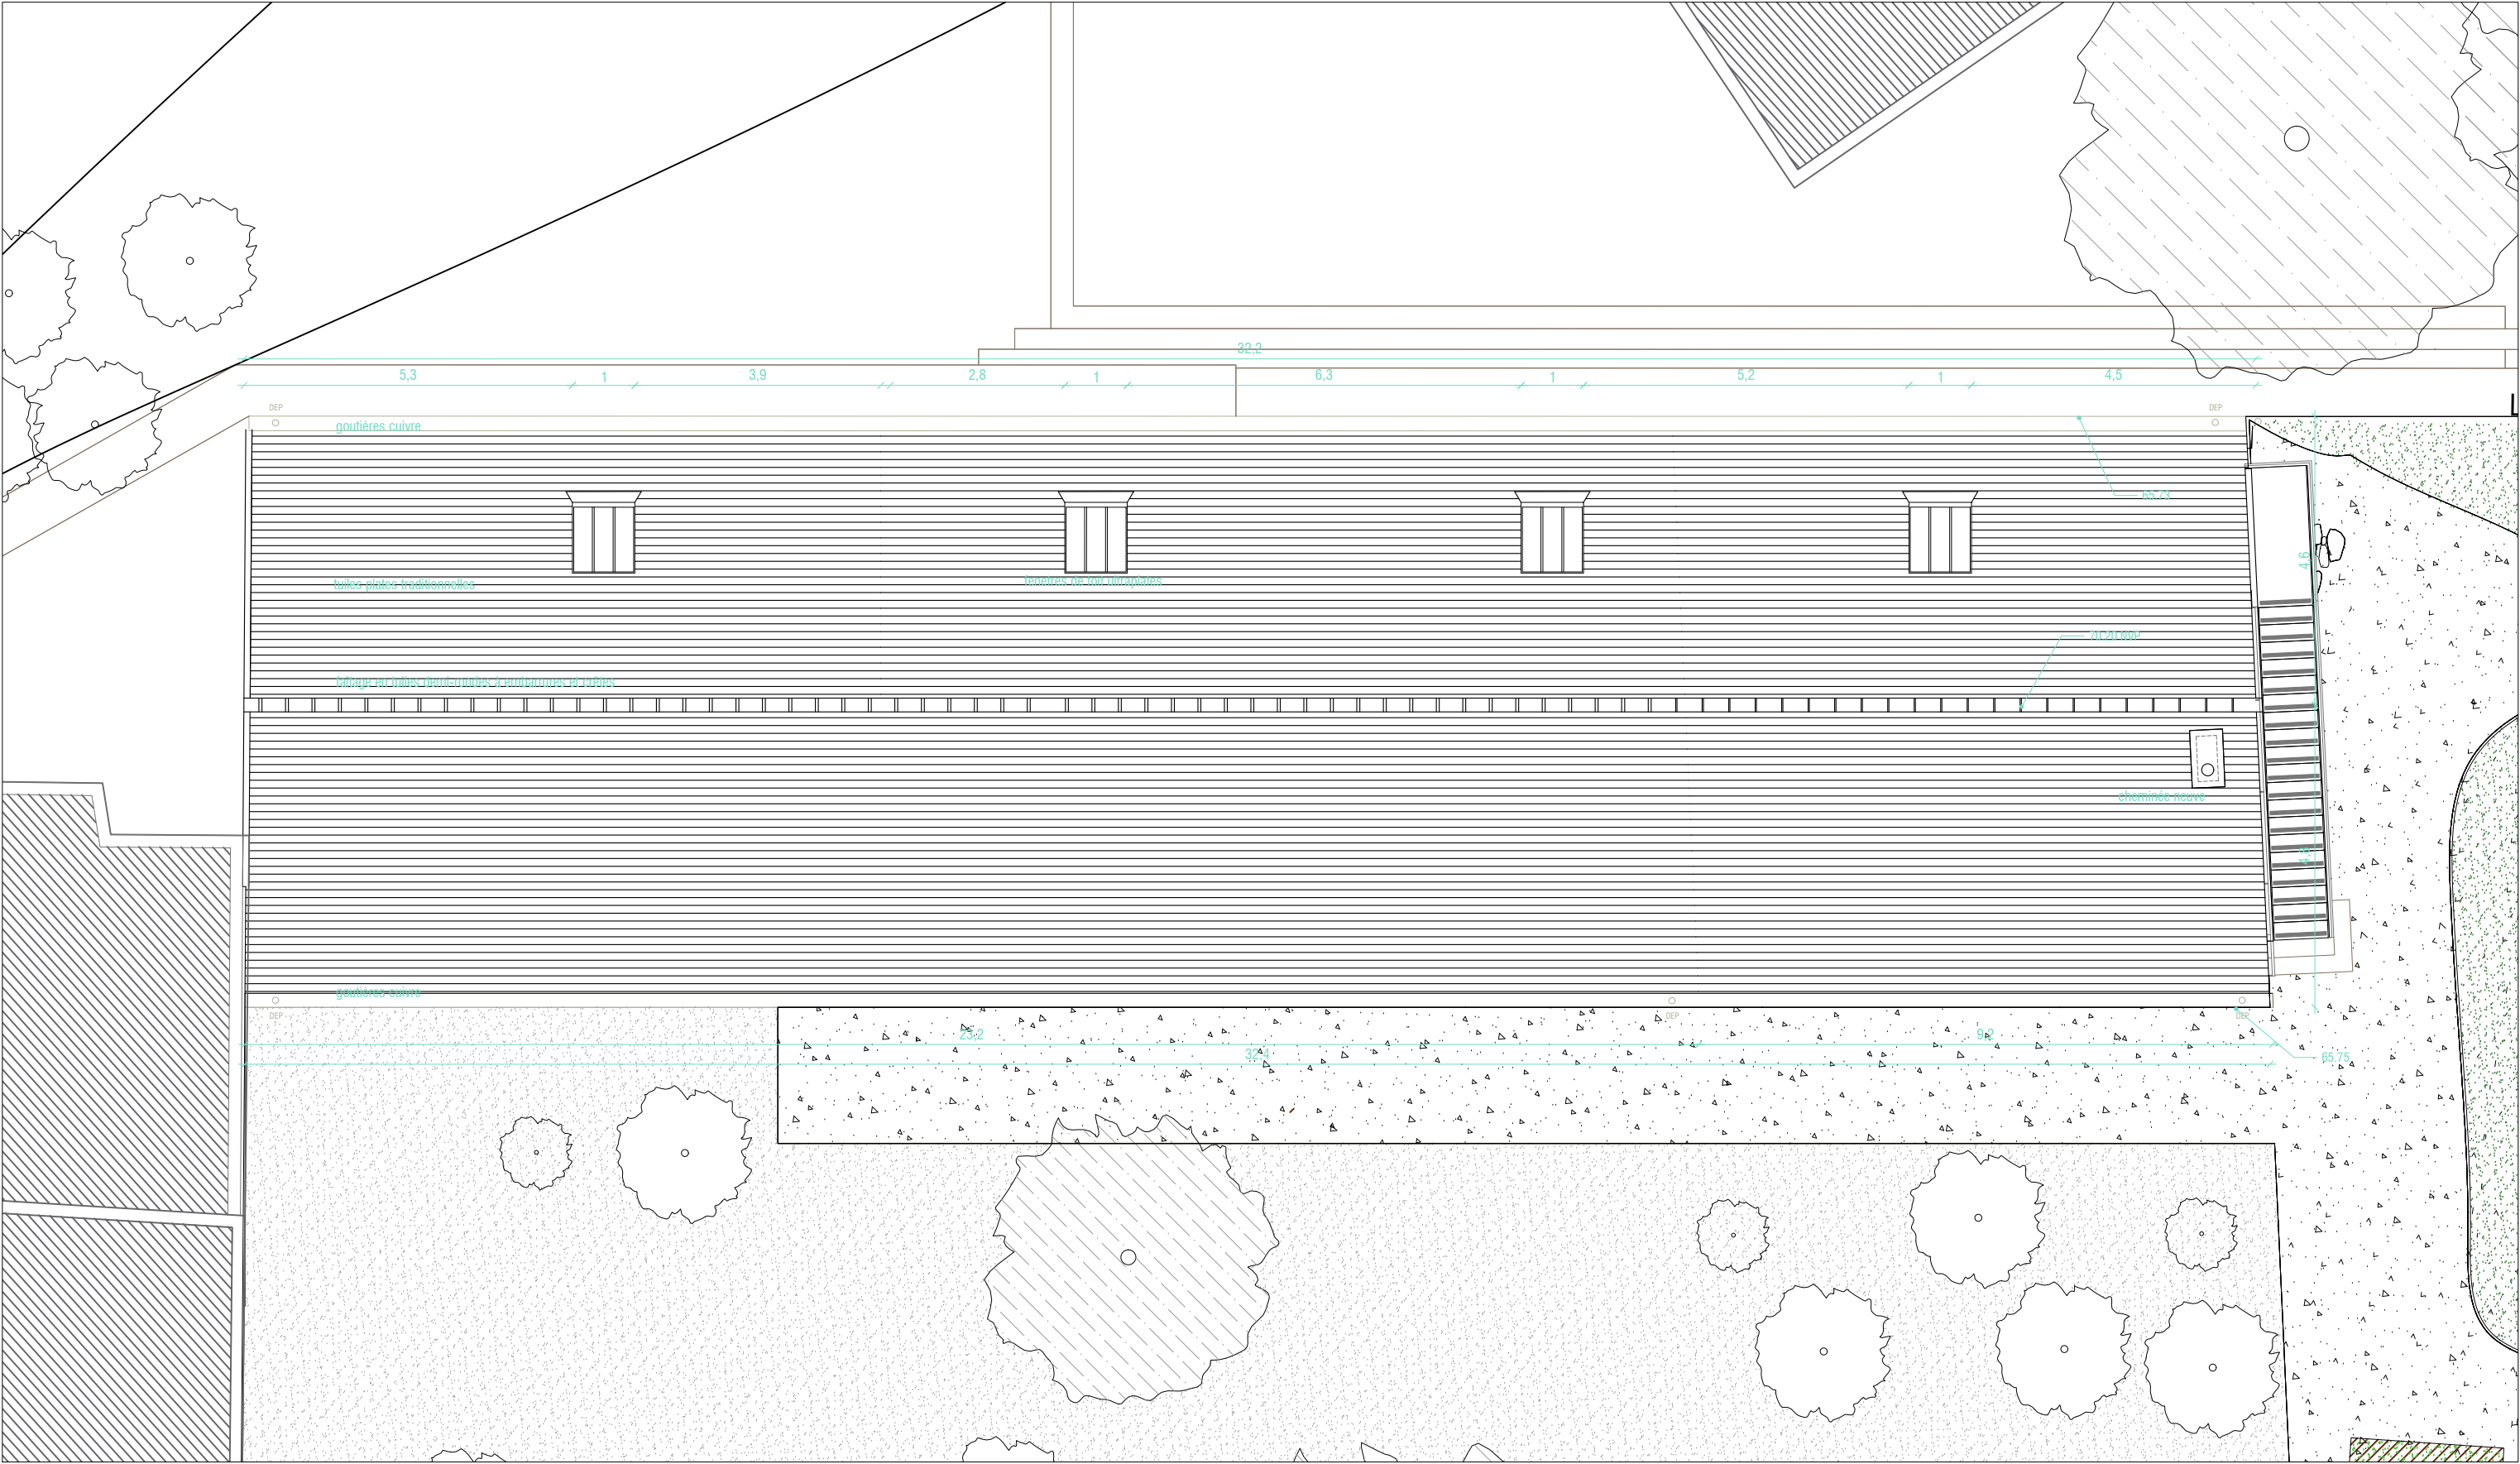

Restauration de la grange de l'ancienne ferme Montsouris 75014 Paris

Maitrise d'ouvrage VILLE DE PARIS DCPA-SAMO 6/8 avenue de la Porte d'Ivry 75013 PARIS	Architecte mandataire Clara Simay contact@clarasimay.com T / 06 61 82 28 27	Architecte du patrimoine Aurélien Masurel aam-atelieraurélienmasurel@orange.fr T / 06 86 63 95 60	BET structure LM Grégoire Mouly gm_ing@club-internet.fr T / 06 62 01 98 54	BET fluides et thermique Be thermique Olivier LE LOHE olivier.lelohe@gmail.com T / 06 22 19 57 63	Architecte matériaux biosourcés Sophie Popot sophie.popot@free.fr T / 06 74 49 14 57	BE chantier participatif Toreana Frédéric Cousin fred@eco-construction.net T / 06 18 76 34 13			
Références plan						Indice	Phase	Echelle	Date
PLAN DE TOITURE-ETAT PROJETE							DOE	1/100	JANVIER 2022

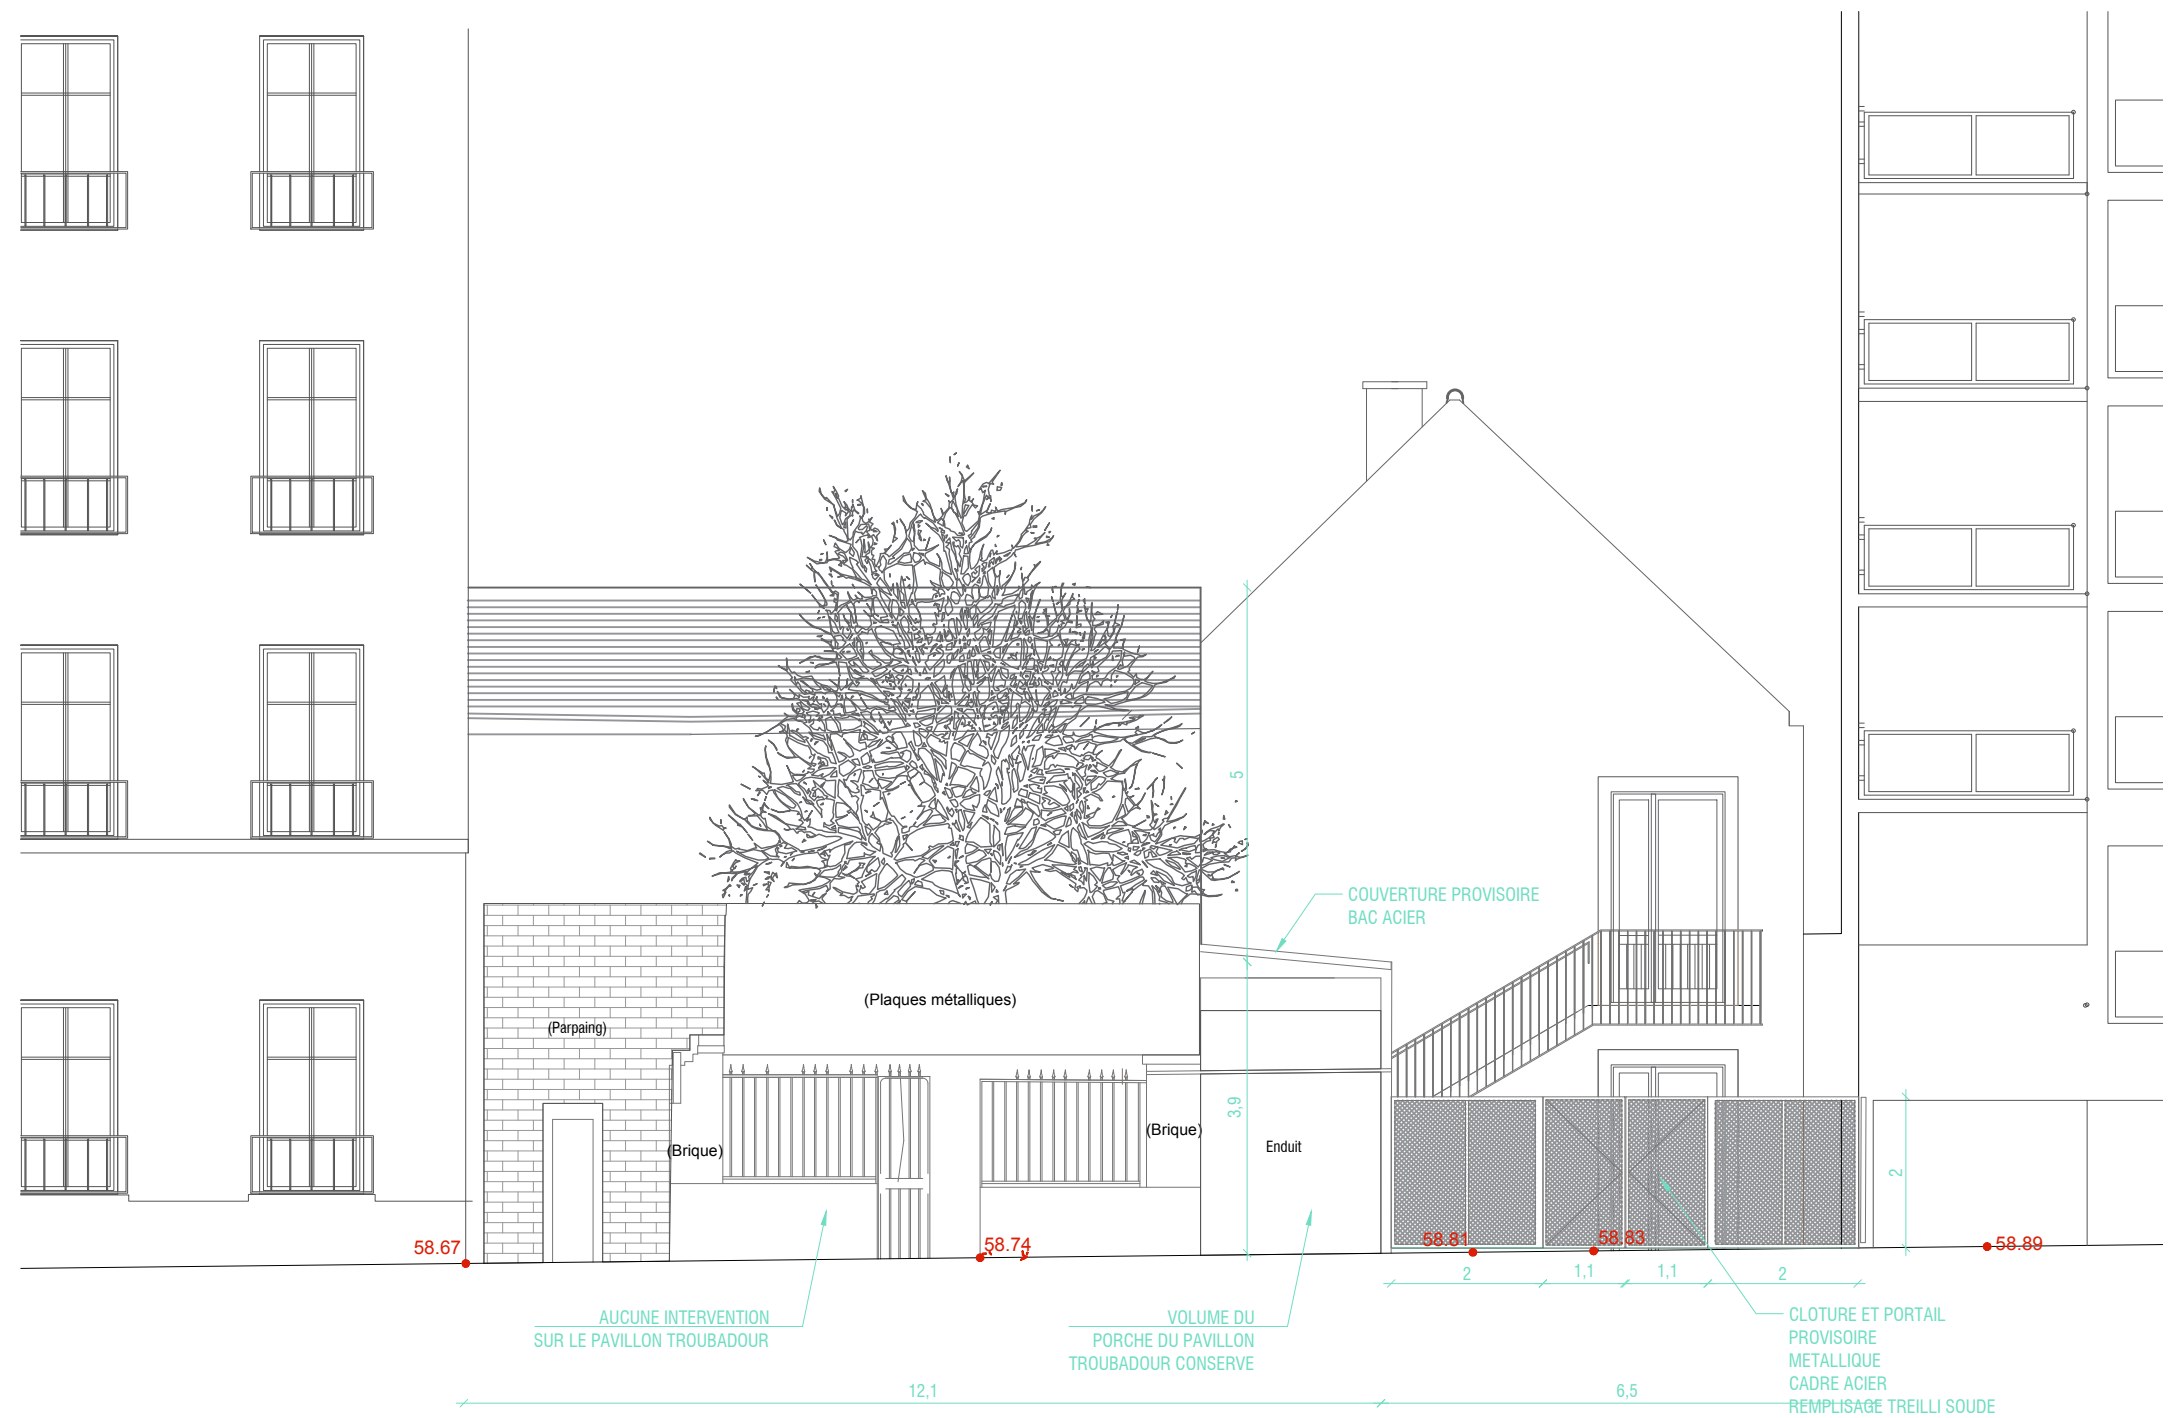

Restauration de la grange de l'ancienne ferme Montsouris 75014 Paris

Maitrise d'ouvrage
VILLE DE PARIS
DCPA-SAMO
6/8 avenue de la Porte d'Ivry
75013 PARIS

Architecte mandataire
Clara Simay
contact@clarasimay.com
T / 06 61 82 28 27

Architecte du patrimoine
Aurélien Masurel
aam-atelieraurélienmasurel@orange.fr
T / 06 86 63 95 60

BET structure
LM
Grégoire Mouly
gm.ing@club-internet.fr
T / 06 62 01 98 54

BET fluides et thermique
Be thermique
Olivier LE LOHE
olivier.lelohe@gmail.com
T / 06 22 19 57 63

Architecte matériaux biosourcés
Sophie Popot
sophie.popot@free.fr
T / 06 74 49 14 57

BE chantier participatif
Toreana
Frédéric Cousin
fred@eco-construction.net
T / 06 18 76 34 13

Références plan

FACADE VILLA SAINT JACQUES -ENTREE DU SITE-ETAT PROJETE

Indice

Phase


Echelle

Date

DOE


1/100

JANVIER 2022

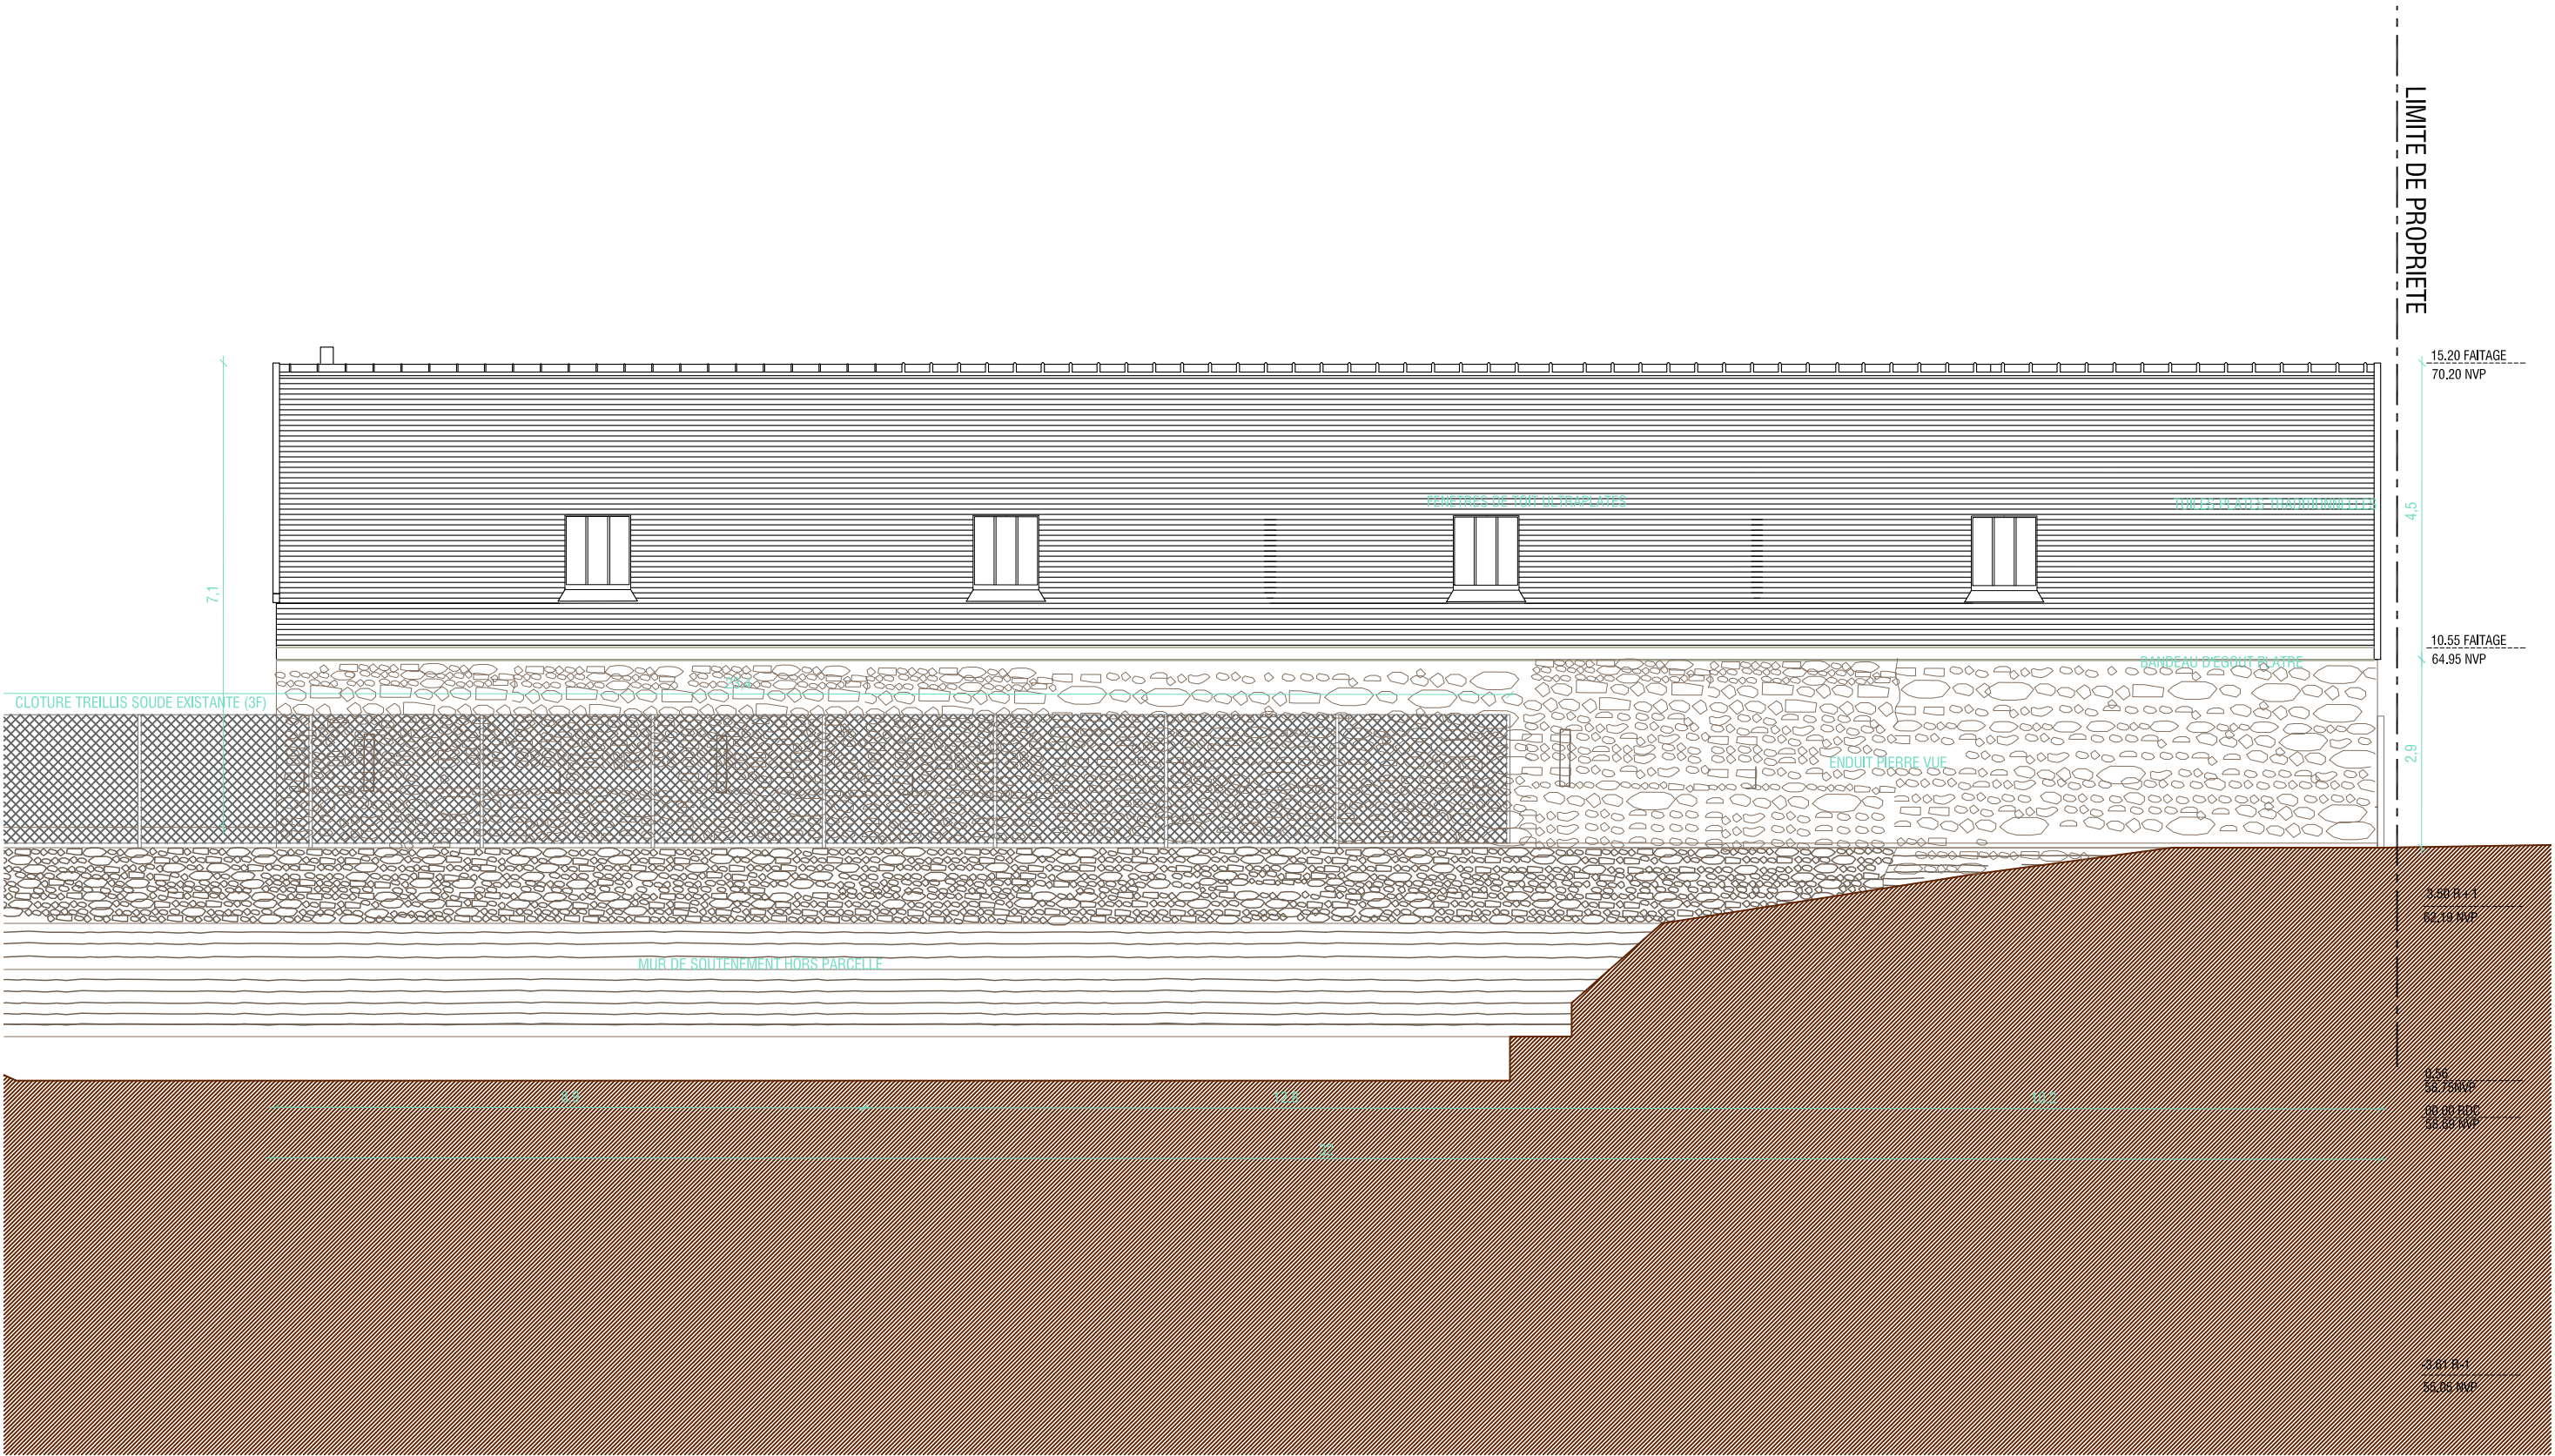


Restauration de la grange de l'ancienne ferme Montsouris 75014 Paris

Maîtrise d'ouvrage VILLE DE PARIS DCPA-SAMO 6/8 avenue de la Porte d'Ivry 75013 PARIS	Architecte mandataire Clara Simay contact@clarasimay.com T / 06 61 82 28 27	Architecte du patrimoine Aurélien Masurel aam-atelieraurélienmasurel@orange.fr T / 06 86 63 95 60	BET structure LM Grégoire Mouly gm.lmg@dub-internet.fr T / 06 62 01 98 54	BET fluides et thermique Be thermique Olivier LE LOHE olivier.lelohe@gmail.com T / 06 22 19 57 63	Architecte matériaux biosourcés Sophie Popot sophie.popot@free.fr T / 06 74 49 14 57	BE chantier participatif Toreana Frédéric Cousin fred@eco-construction.net T / 06 18 76 34 13		
Références plan FACADE OUEST-ETAT PROJETE					Indice	Phase DOE	Echelle 1/100	Date JANVIER 2022

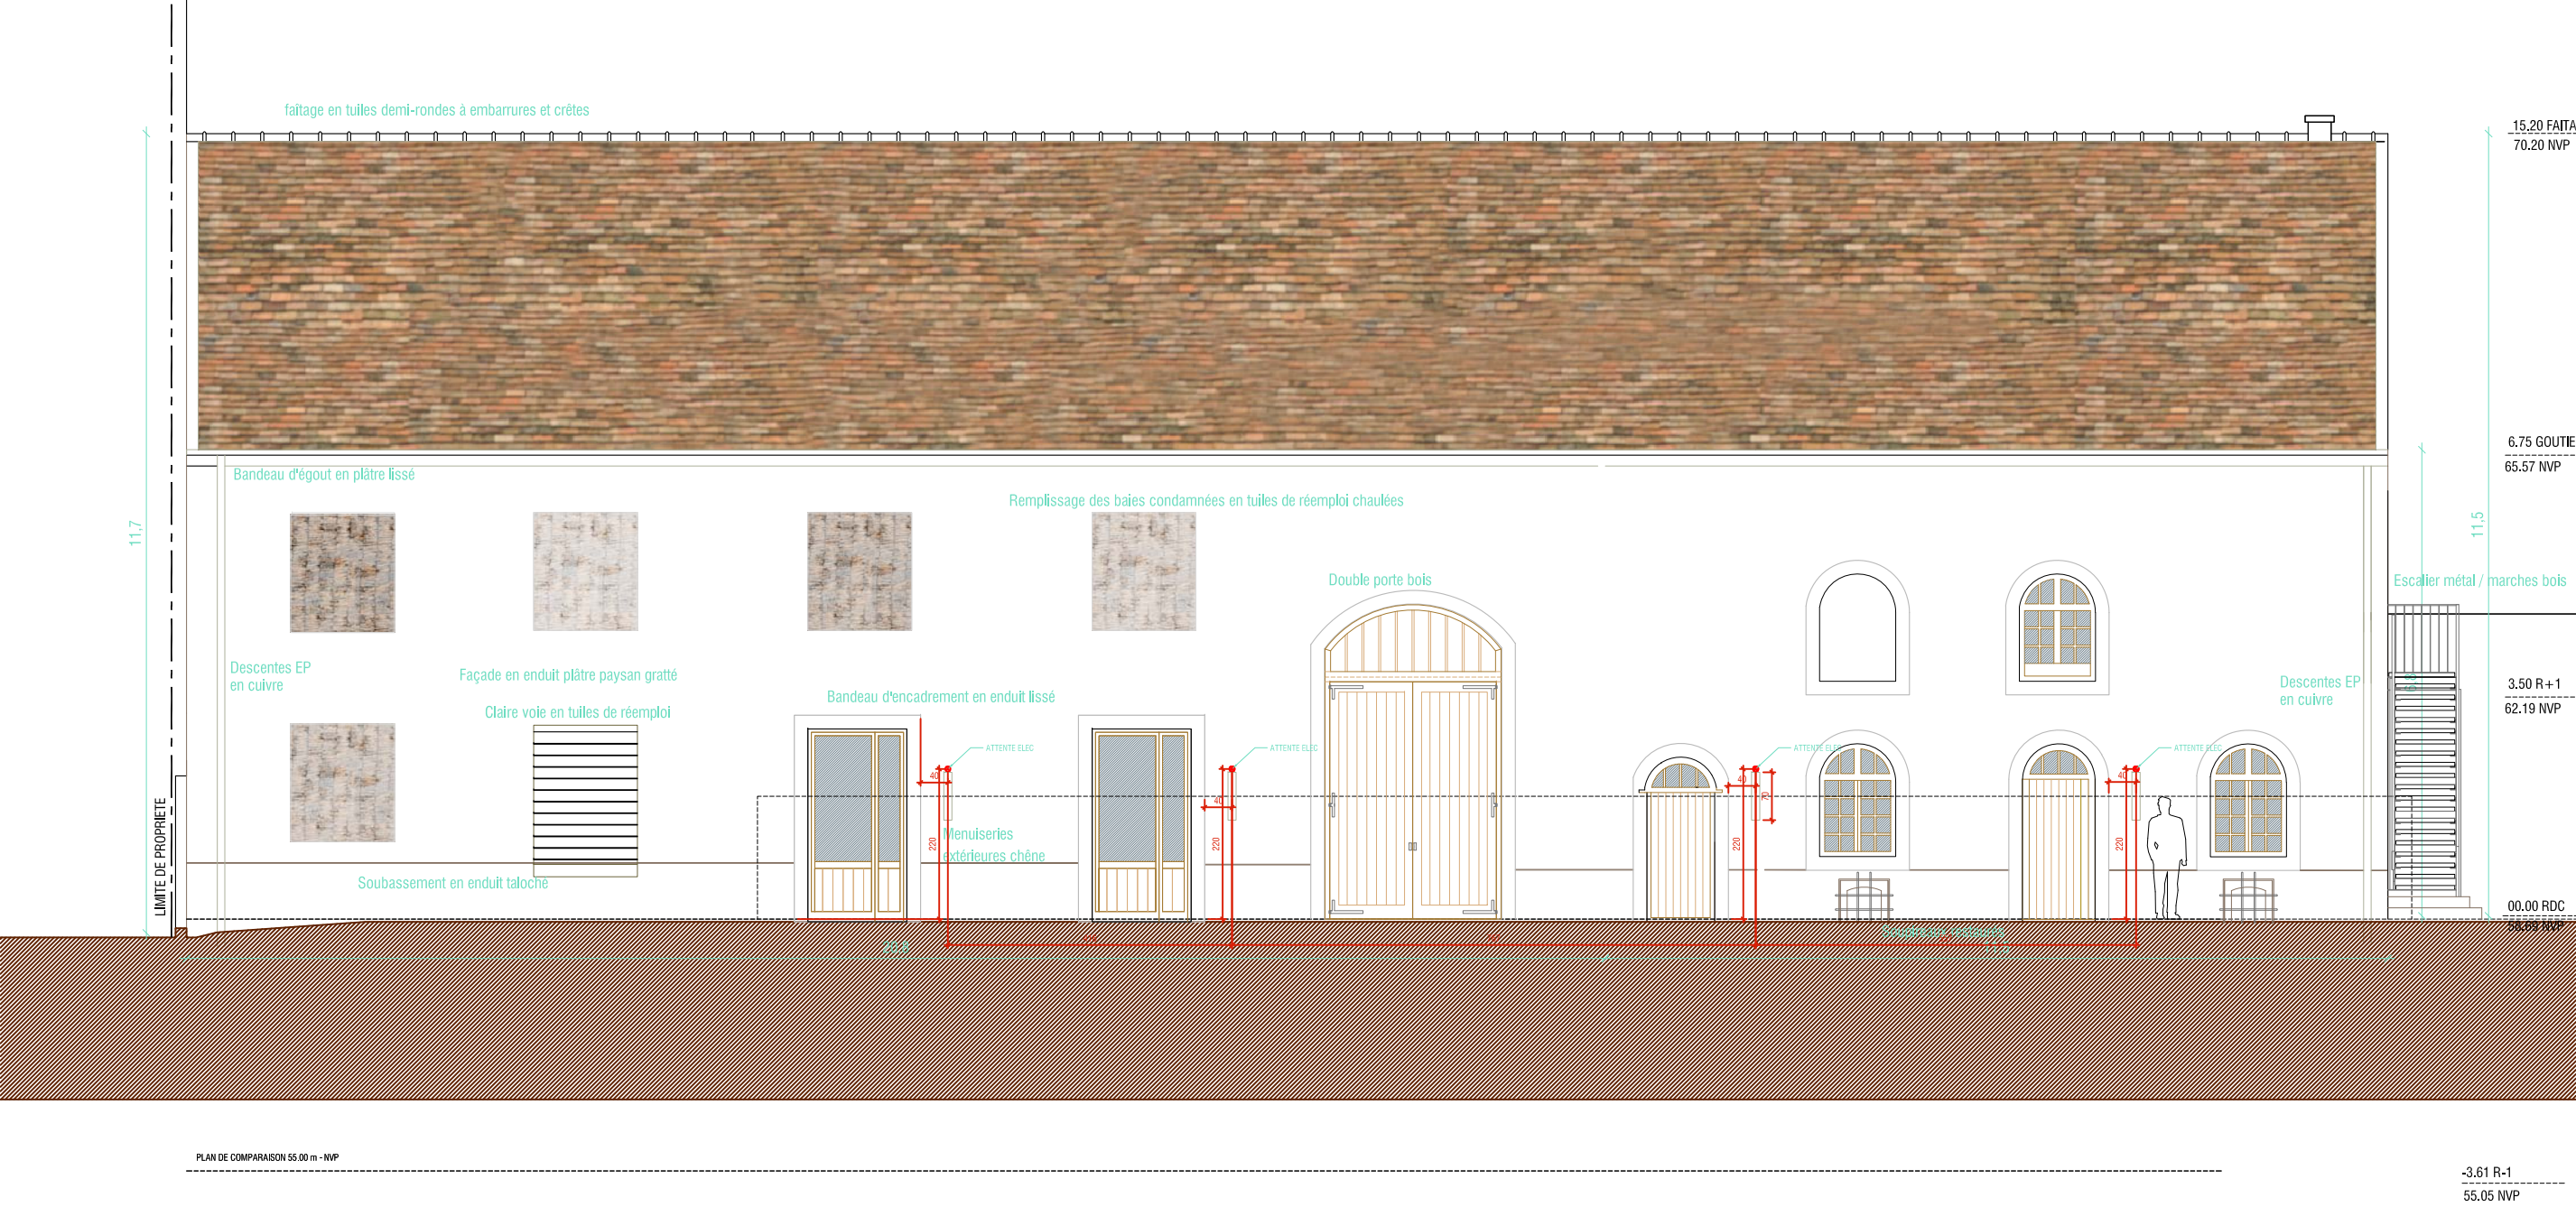

Restauration de la grange de l'ancienne ferme Montsouris 75014 Paris

Maitrise d'ouvrage VILLE DE PARIS DCPA-SAMO 6/8 avenue de la Porte d'Ivry 75013 PARIS	Architecte mandataire Clara Simay contact@clarasimay.com T / 06 61 82 28 27	Architecte du patrimoine Aurélien Masurel aam-atelieraurélienmasurel@orange.fr T / 06 86 63 95 60	BET structure LM Grégoire Mouly gm_ing@club-internet.fr T / 06 62 01 98 54	BET fluides et thermique Be thermique Olivier LE LOHE olivier.lelohe@gmail.com T / 06 22 19 57 63	Architecte matériaux biosourcés Sophie Popot sophie.popot@free.fr T / 06 74 49 14 57	BE chantier participatif Toreana Frédéric Cousin fred@eco-construction.net T / 06 18 76 34 13		
Références plan					Indice	Phase	Echelle	Date
H-FACADE EST-ETAT PROJETE						DOE	1/100	JANVIER 2022

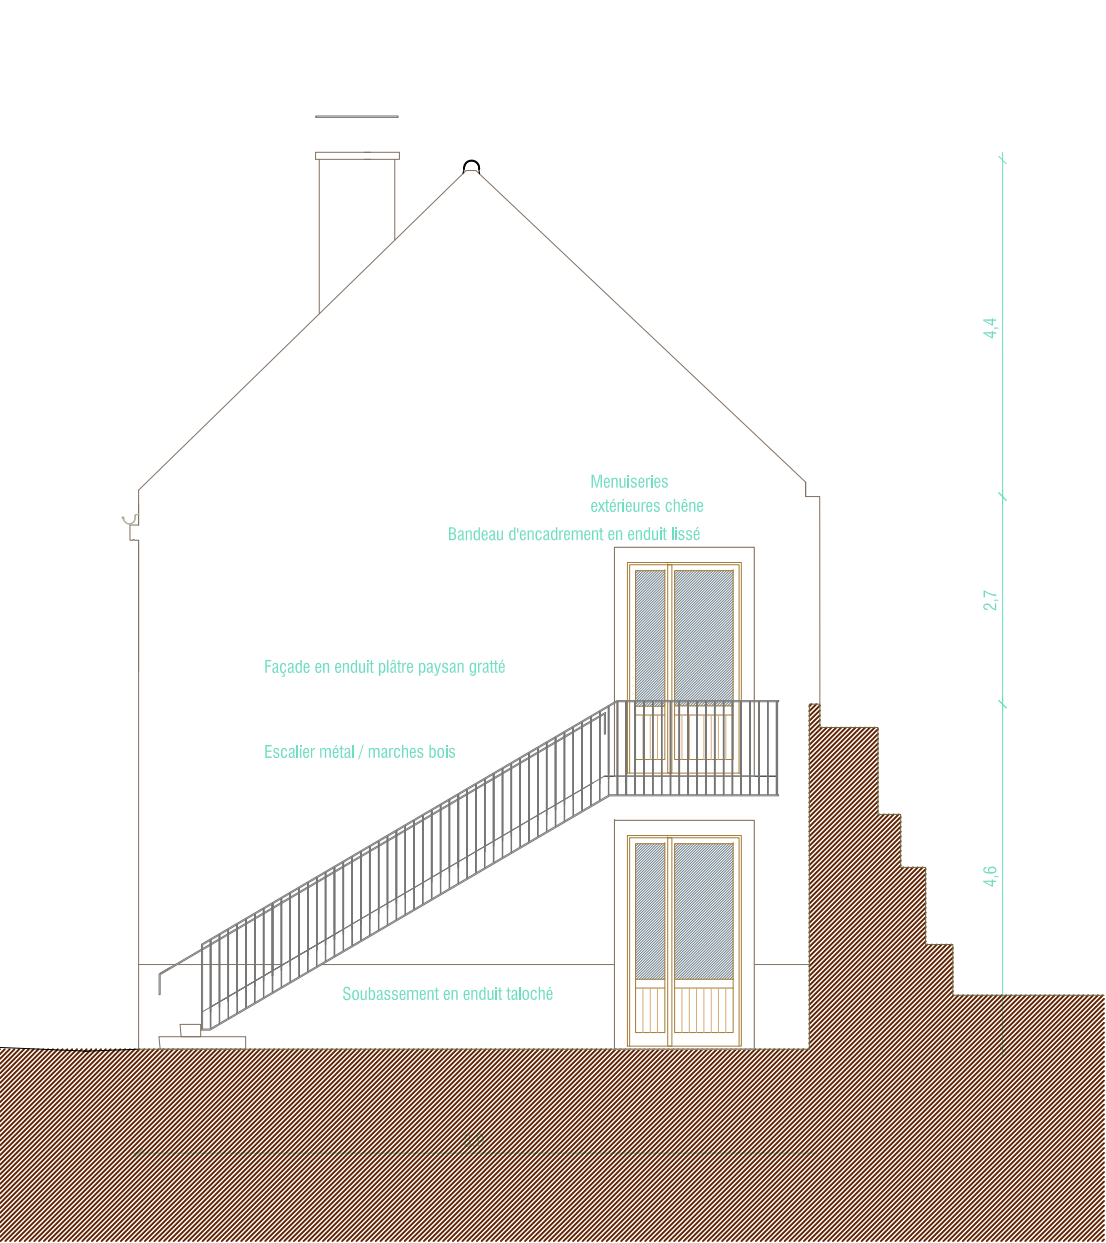


FACADE NORD

15.20 FAITAGE
70.20 NVP

6.75 GOUTIERE
65.57 NVP

3.50 R+1
62.19 NVP

00.00 RDC
58.69 NVP

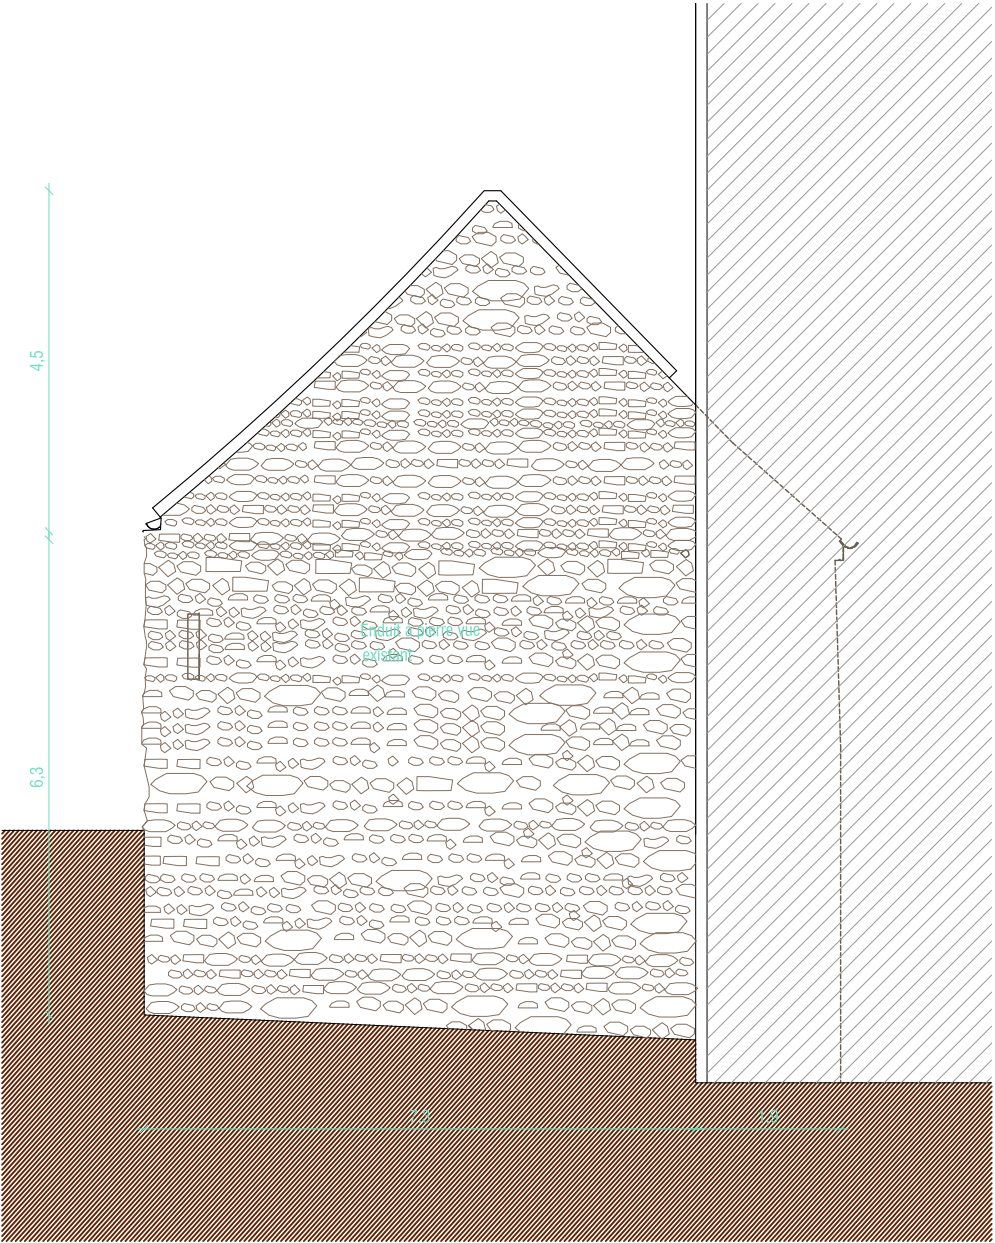

FACADE SUD

Restauration de la grange de l'ancienne ferme Montsouris 75014 Paris

Maitrise d'ouvrage VILLE DE PARIS DCPA-SAMO 6/8 avenue de la Porte d'Ivry 75013 PARIS	Architecte mandataire Clara SImay contact@clarasImay.com T / 06 61 82 28 27	Architecte du patrimoine Aurélien Masurel aam-atelleraurelienmasurel@orange.fr T / 06 86 63 95 60	BET structure LM Grégoire Mouly gm.lmg@club-internet.fr T / 06 62 01 98 54	BET fluides et thermique Be thermique Olivier LE LOHE olivier.lelohe@gmail.com T / 06 22 19 57 63	Architecte matériaux biosourcés Sophie Popot sophie.popot@free.fr T / 06 74 49 14 57	BE chantier participatif Toreana Frédéric Cousin fred@eco-construction.net T / 06 18 76 34 13			
Références plan						Indice	Phase	Echelle	Date
FACADES SUD ET NORD-ETAT PROJETE							DOE	1/100	JANVIER 2022