



MAIRIE DE PARIS

VILLE DE PARIS

AMENAGEMENT DU PARC CHAPELLE CHARBON

DCE



DEGOUY
ROUTES ET OUVRAGES




8'18"



Concession (Buvette)

<u>Ind.</u>	<u>Modifications</u>	<u>Date</u>	<u>Concu</u>	<u>Dessiné</u>	<u>Verif</u>
00	Première diffusion	11/09/2018	S'PACE	F.J	X.C
Ech:		PG 302.02			

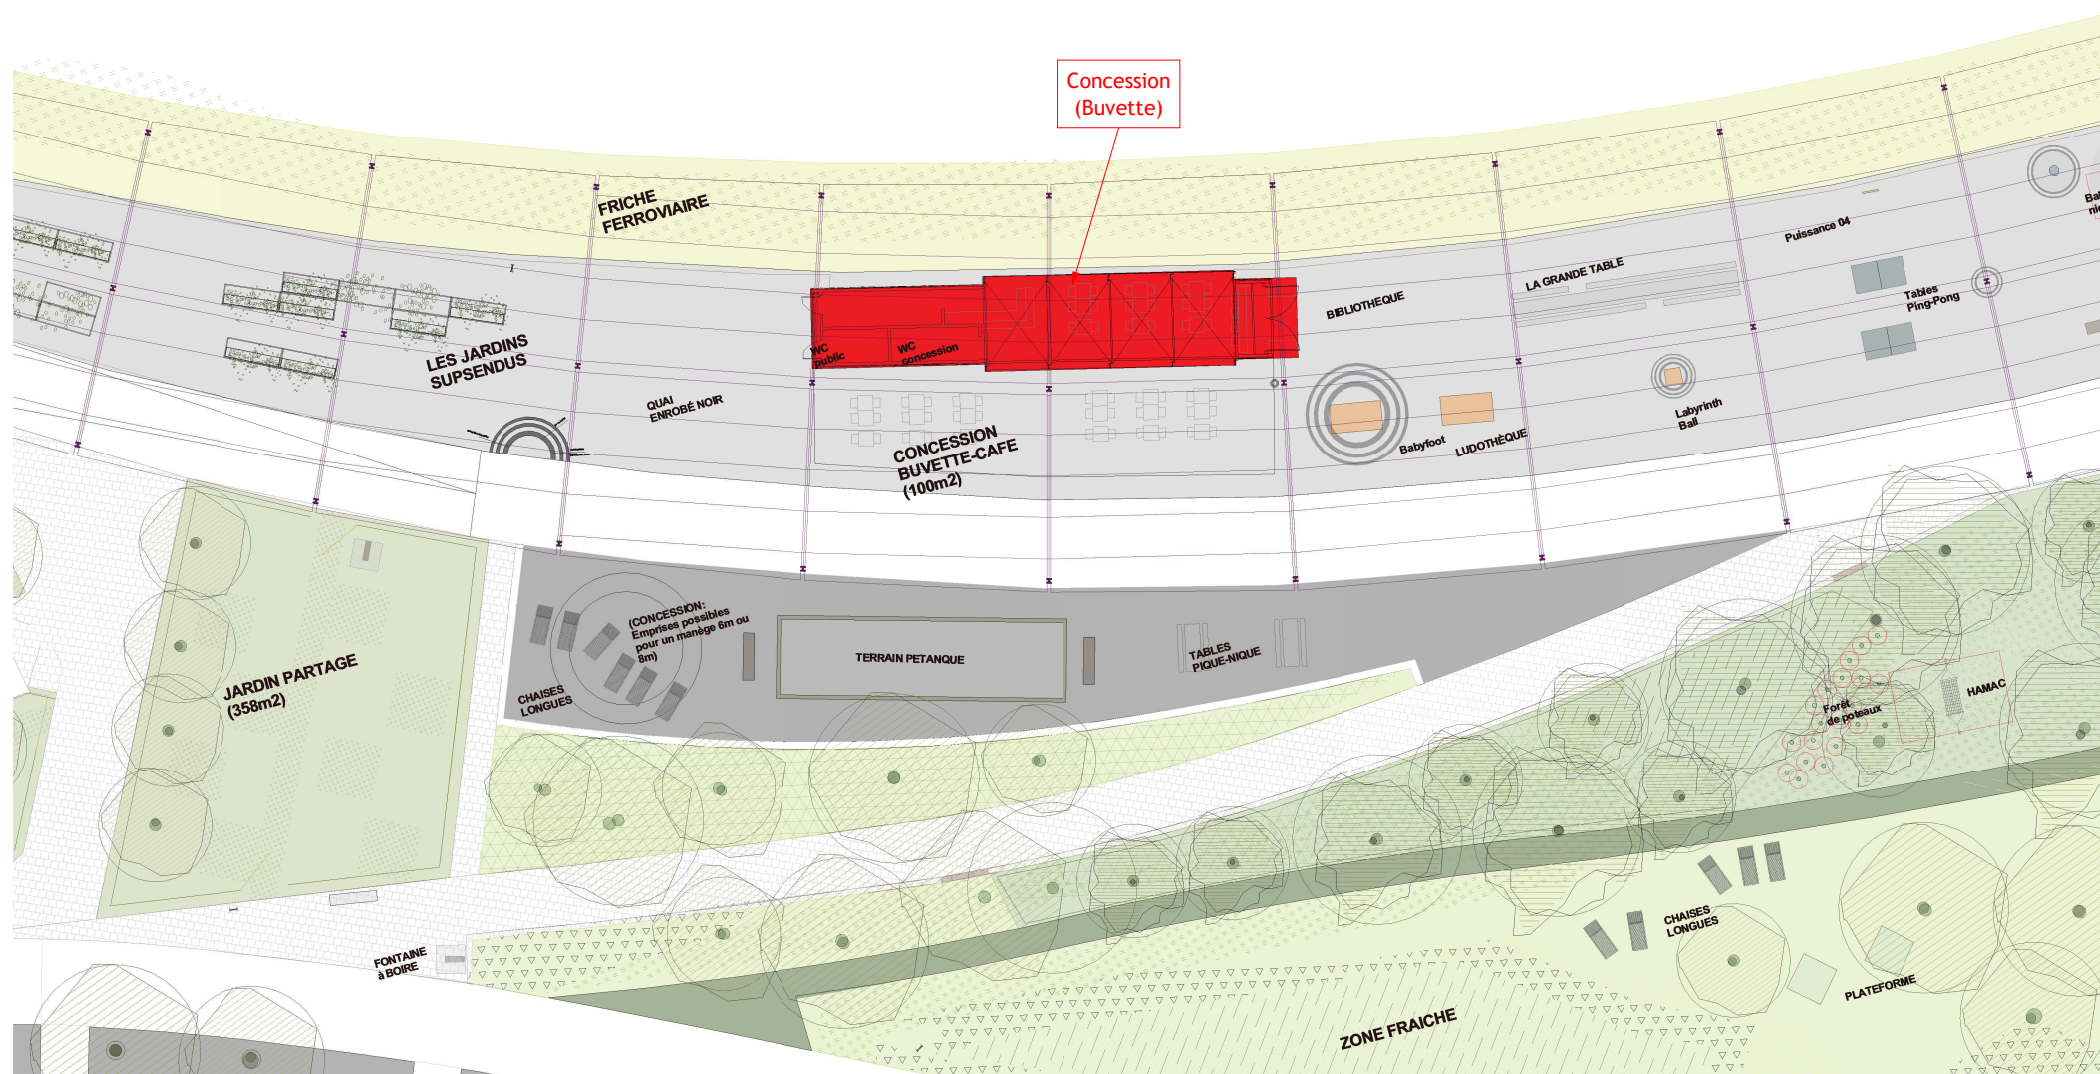

0 2.5 5 10m

Format d'impression: A2

DCE	AMENAGEMENT DU PARC CHAPELLE CHARBON VILLE DE PARIS	Ech: 1 : 200	Concession (Buvette) - Implantation	PG302
		11/09/2018		
VILLE DE PARIS - Mairie d'ouvrage Direction des Espaces Verts et de l'Environnement Service du Paysage et de l'Aménagement	AGENCE LAVERNE - Paysagistes Urbanistes 4, place Louis XIII - 94150 RUNGIS Tel : 01 46 87 25 91 Fax : 01 46 86 21 73 paysagistes@agenceclaverne.fr	SPACE - architecture et environnement 111 rue Molitor - 94200 PURY SUR SEINE T : +33 145 555 111 space.archi@blueholding.com	Emetteur: S'PACE	02-0




I

I

A prévoir par le concessionnaire


1 2 3 4 Aménagements à prévoir par le concessionnaire

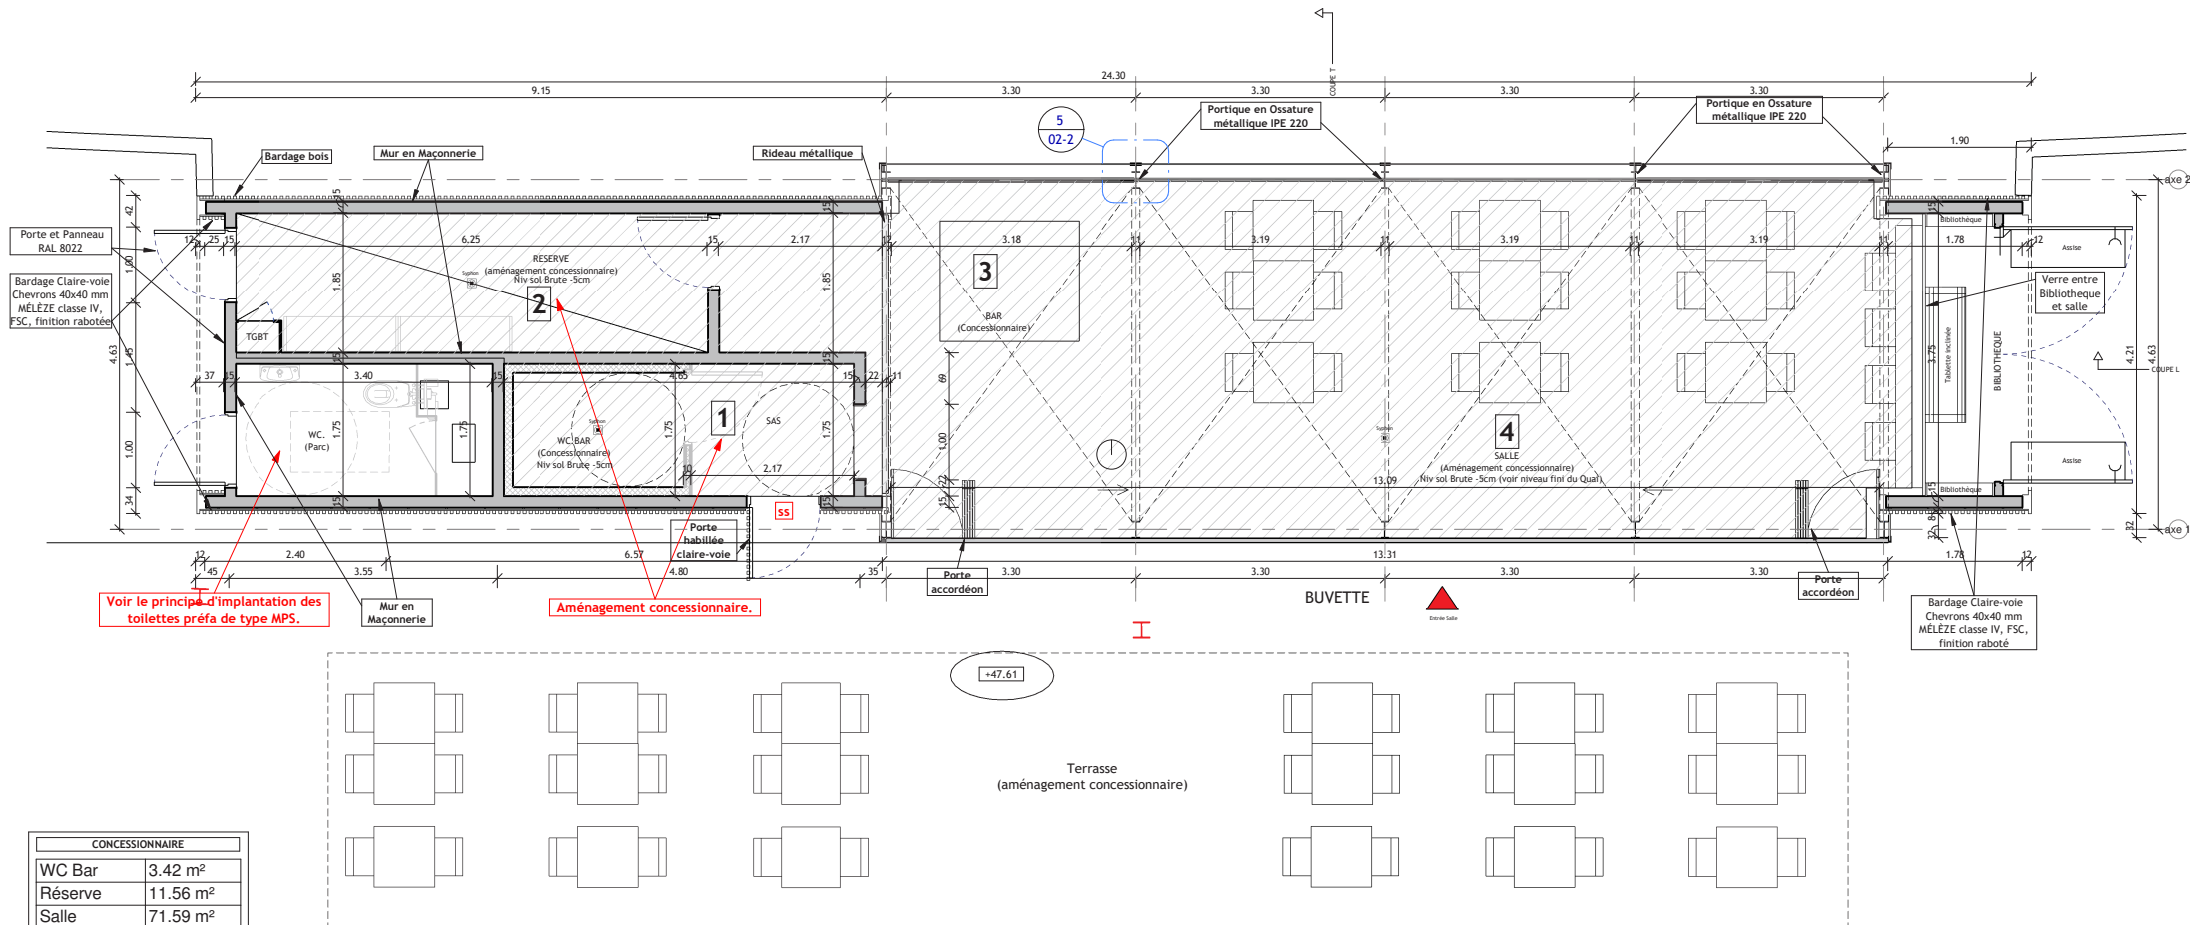


CONCESSIONNAIRE	
WC Bar	3.42 m²
Réserve	11.56 m²
Salle	71.59 m²
	86.57 m²
PARC	
WC Parc	5.95 m²
Bibliothèque	3.60 m²
	9.55 m²




Format d'impression: A2

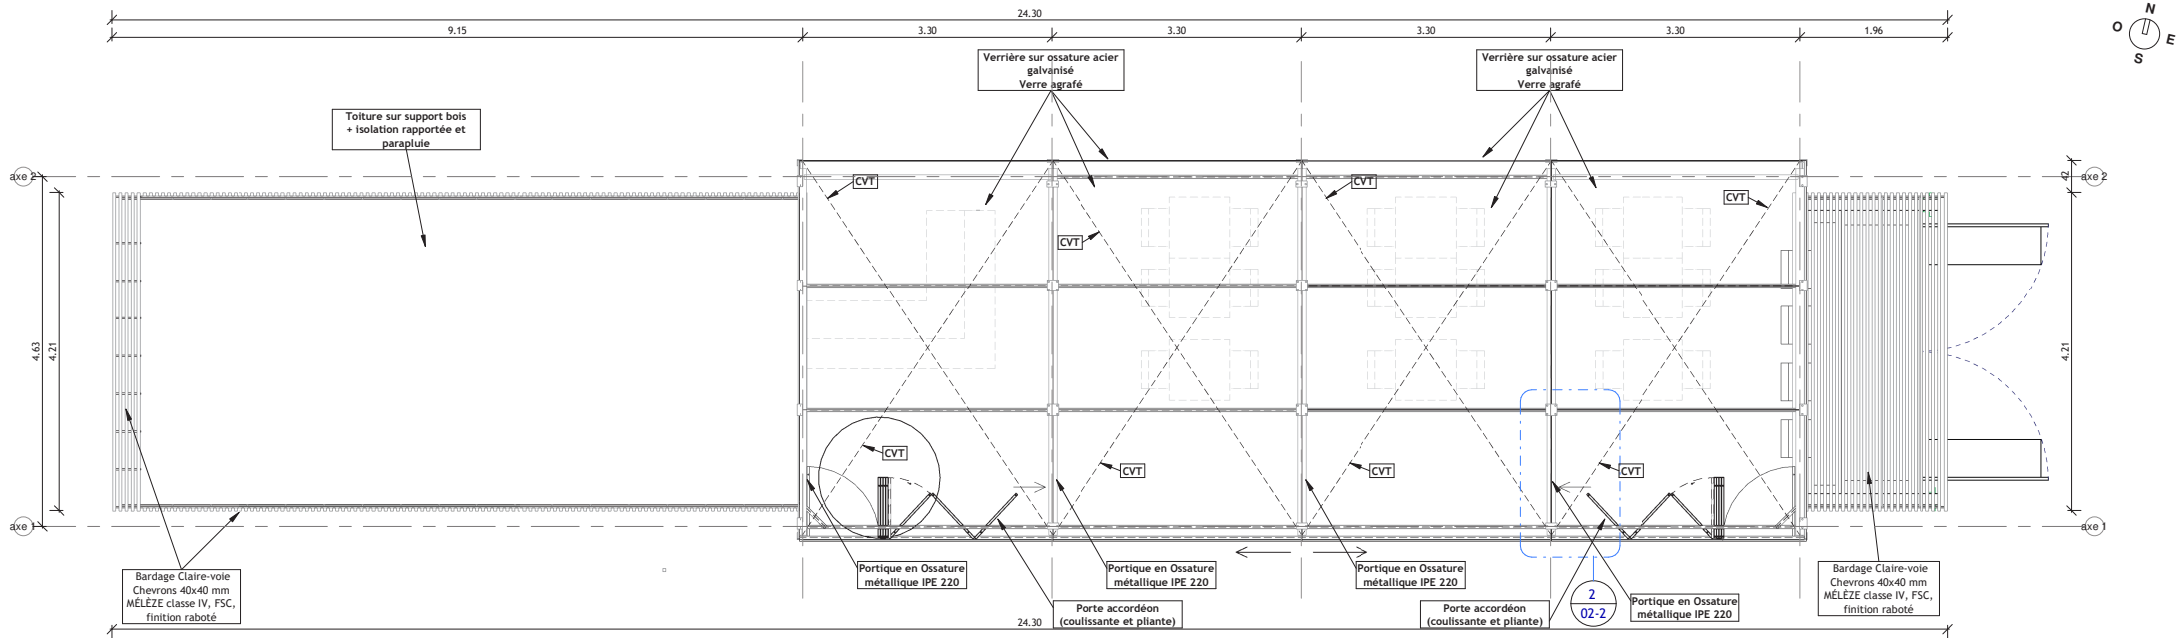


Plan Toiture
1 : 50

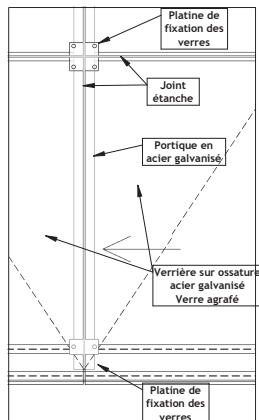



Plan Toiture - Repère 1
1 : 20

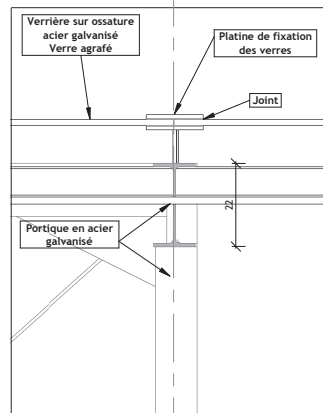


Coupe Longitudinale - Repère 1
1 : 10

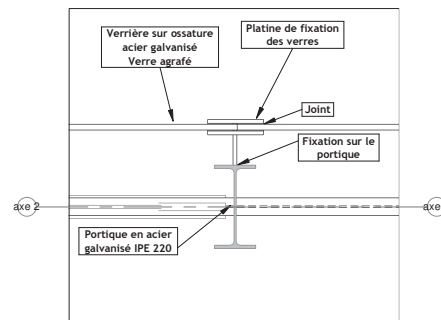


03-Buvette Associative - Repère 1
1 : 10

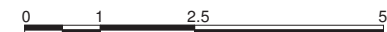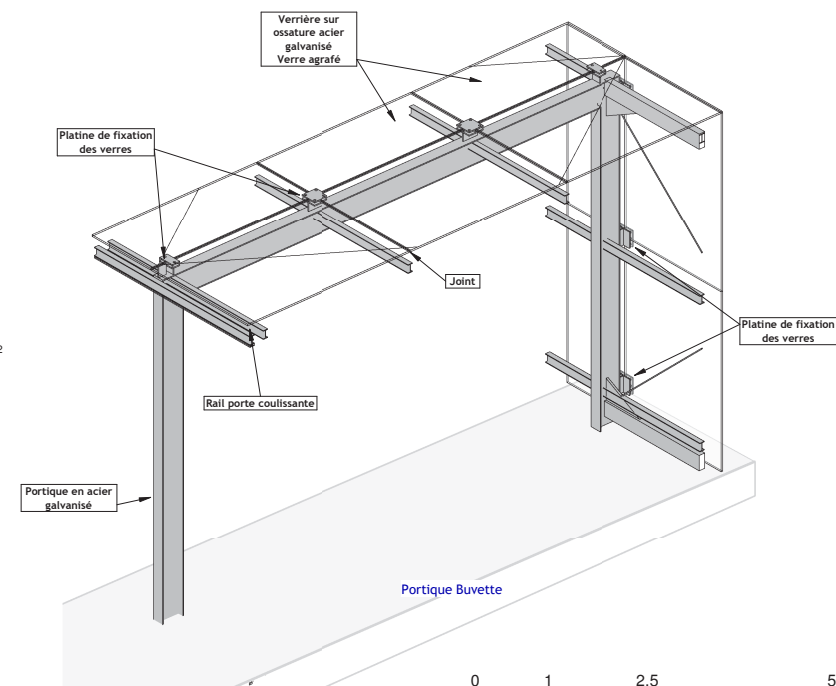


Format d'impression: A2

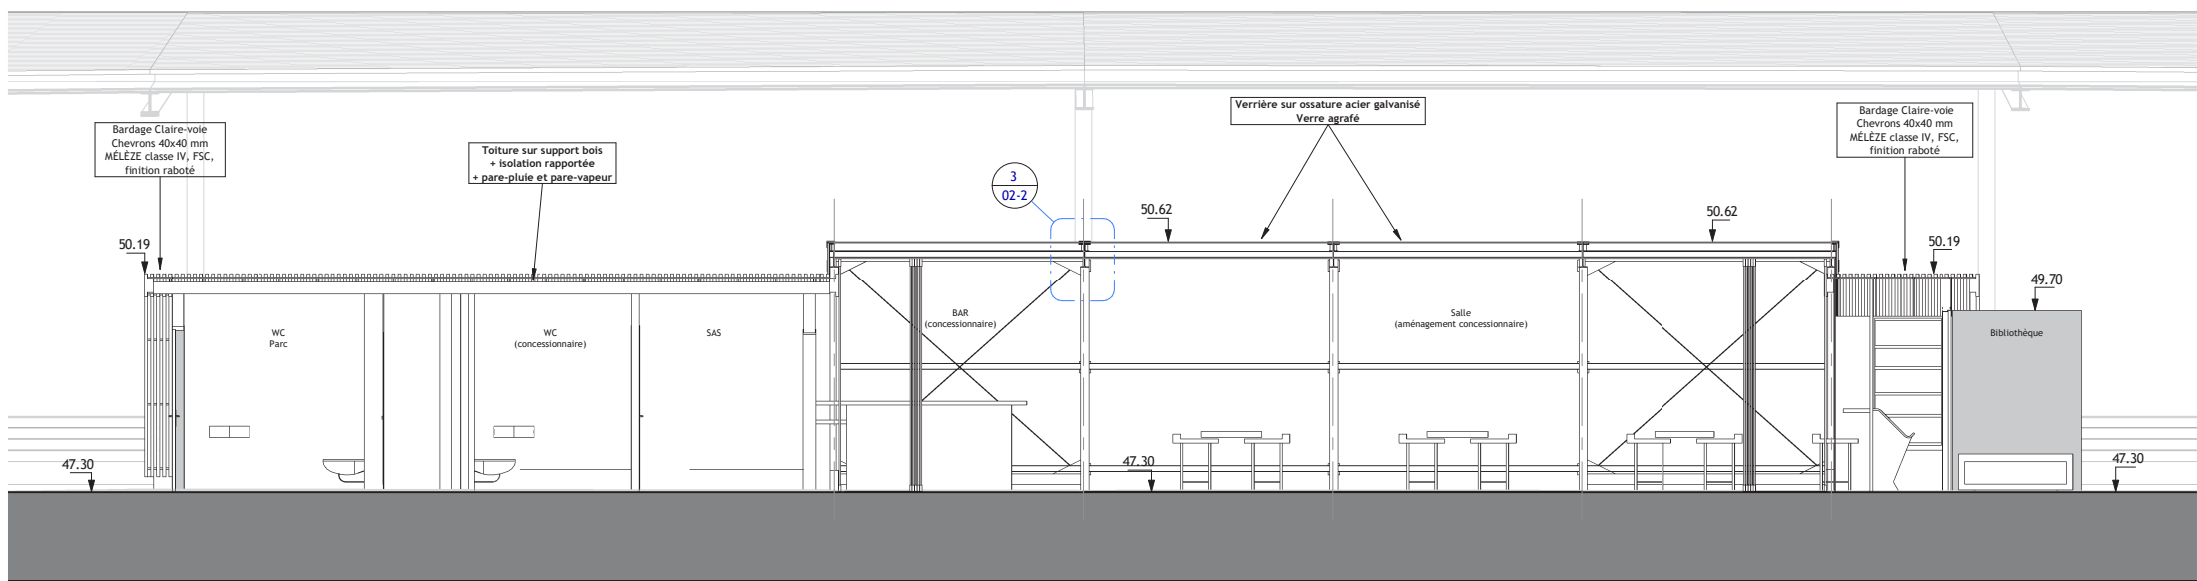


Coupe Longitudinale
1 : 50

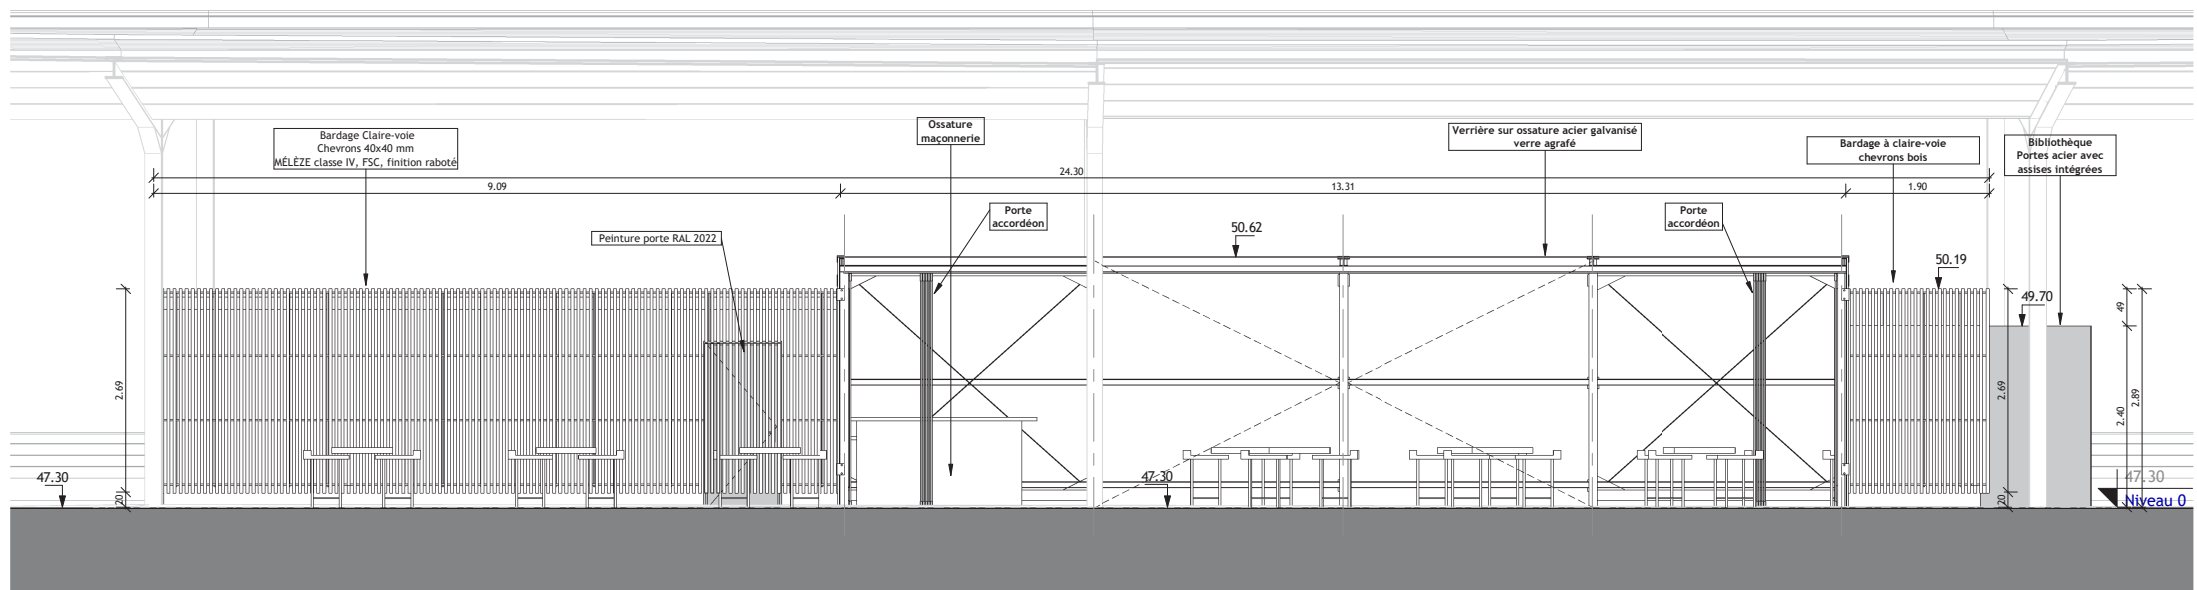


Elevation SUD
1 : 50

 






Format d'impression: A2

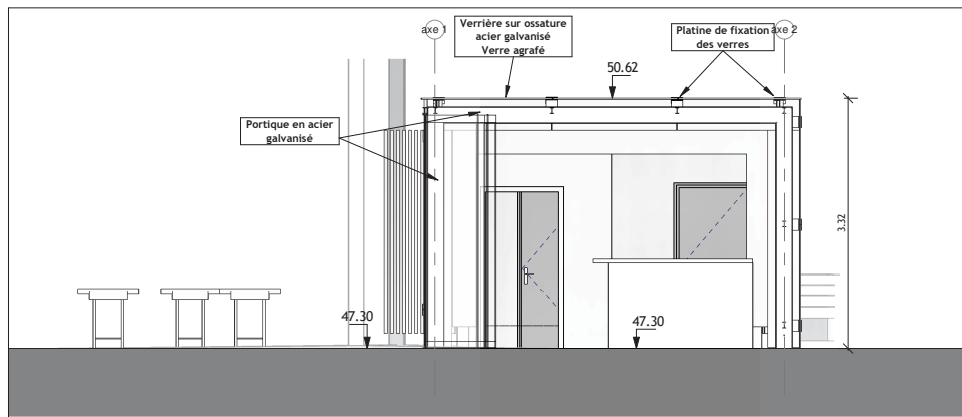


Coupe Transversale
1 : 50

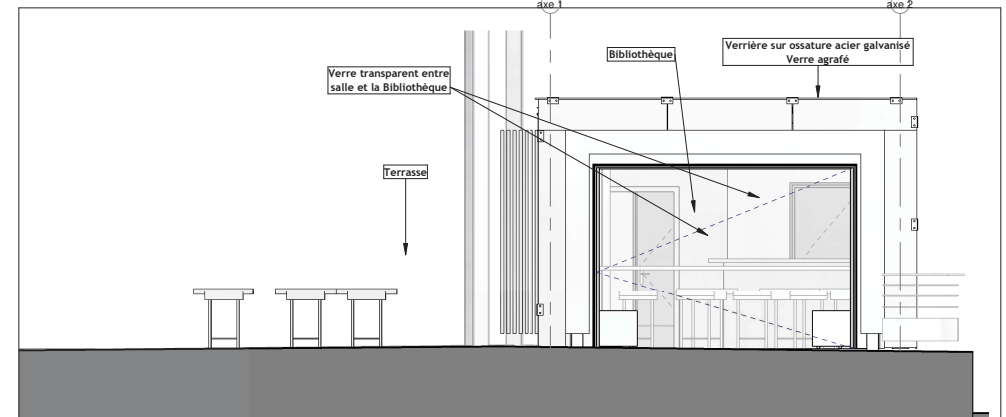


Elevation EST
1 : 50

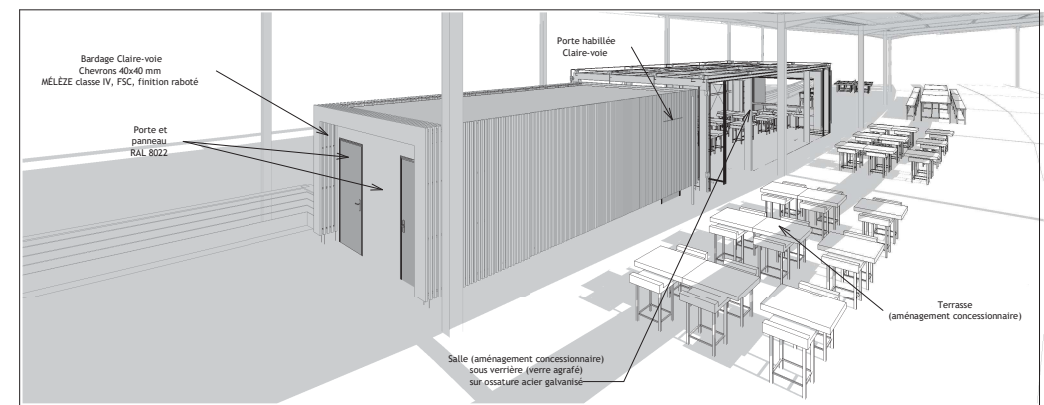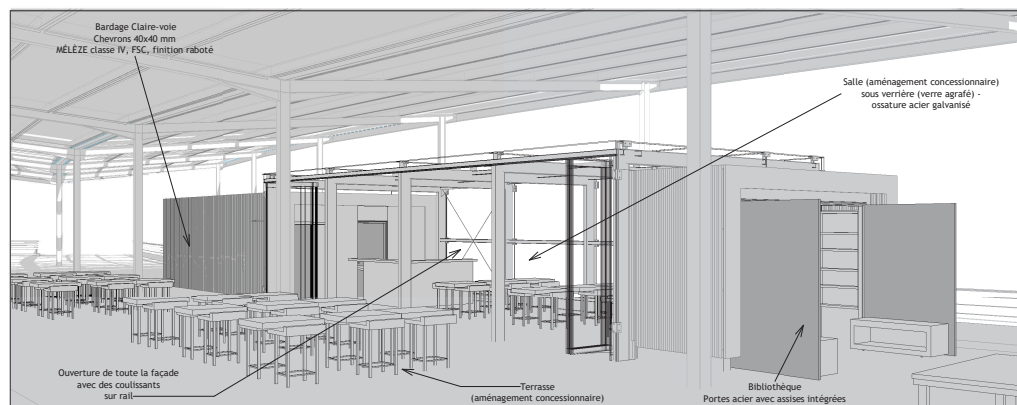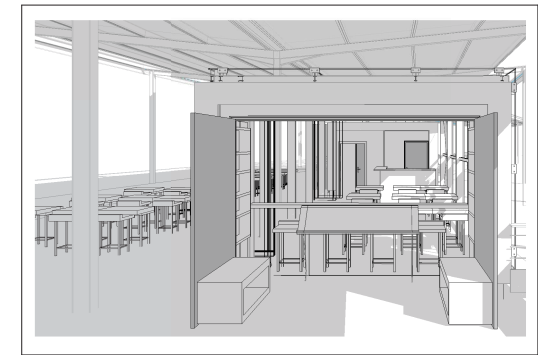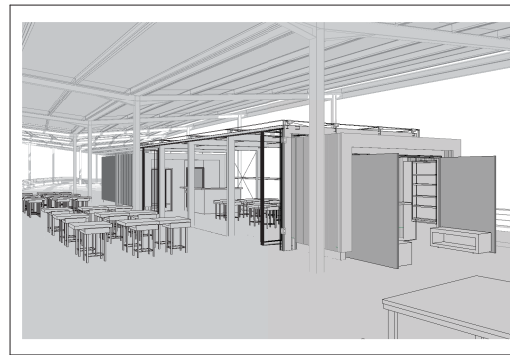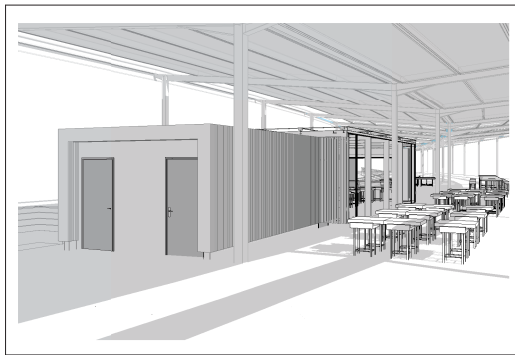

Format d'impression: A2

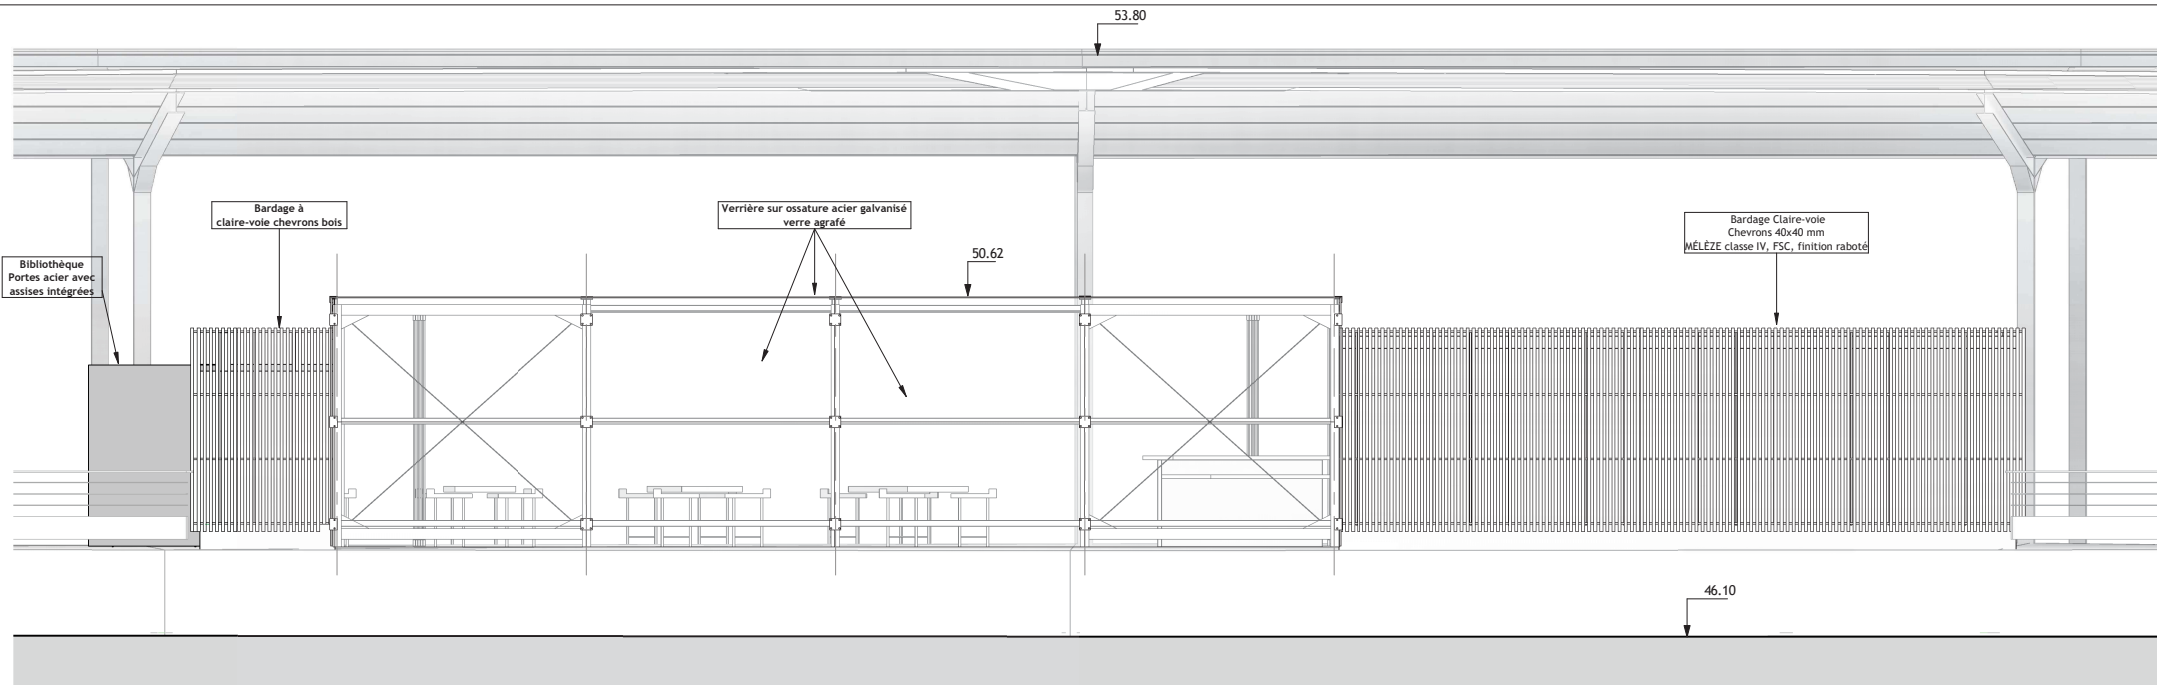

Elevation NORD.
1 : 50

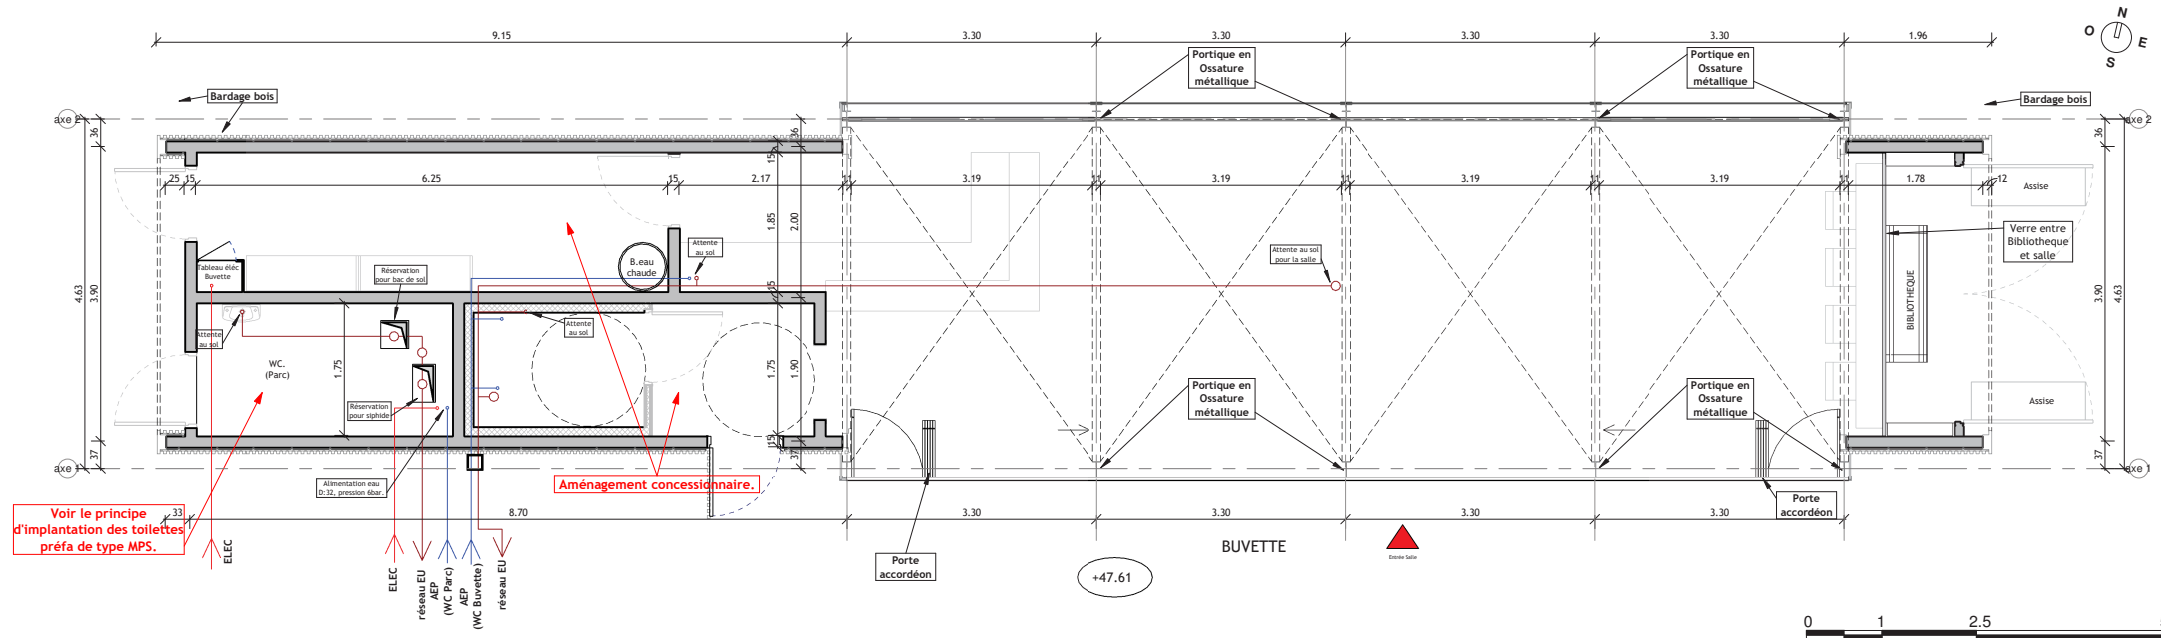

Format d'impression: A2