



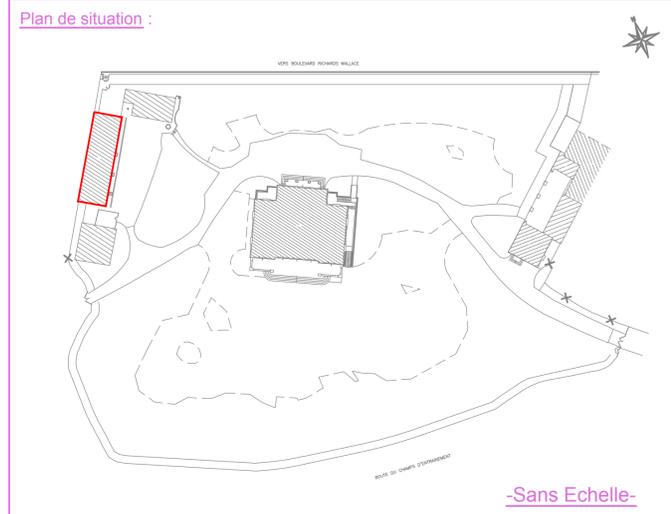

DIRECTEUR D'INVESTISSEMENT		Mairie de Paris					
MAÎTRE D'OUVRAGE		Mairie de Paris					
MAÎTRE D'OUVRAGE DELEGUE							
CONDUCTEUR D'OPERATION							
MAÎTRE D'OEUVRE							
GEOMETRE		PROGEXIAL 12 Rue Narcisse Gallien 91160 LONGJUMEAU					
BUREAU D'ETUDES		BUREAU DE CONTROLE		COORDONNATEUR DE SECURITE			
		Résidence WINDSOR 4/6 Route du champ d'entraînement PARIS XVIème ARRONDISSEMENT Plans de Géomètre Plan Topographique, Plans d'intérieurs et Plans d'élévations					
PLAN DE SITUATION		N° DOSSIER: 75552018				PLAN DES INTERIEURS - Rez de chaussée	
						CHEF DE PROJET	
						DESSINATEUR	
Site	Localisation	Type	N° d'ordre	Indice	Echelle	Date	Observations
		PRN	0	-	1/50	Nov 2018	

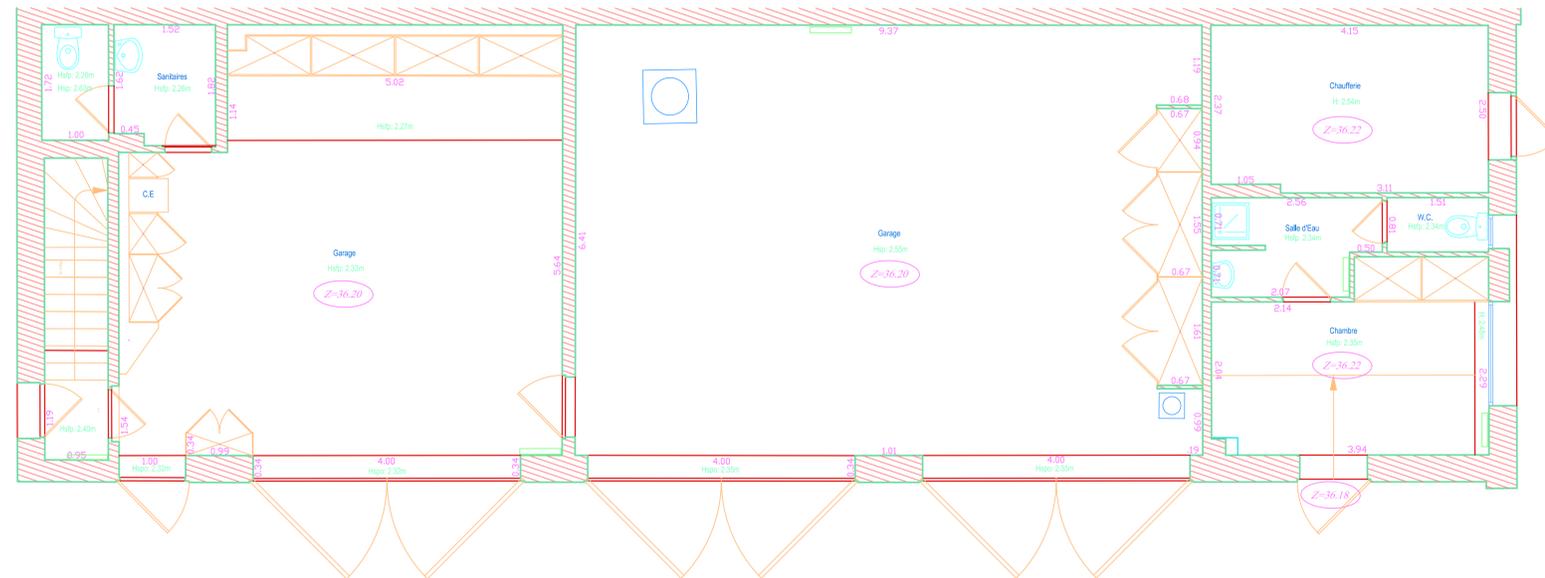

H: Hauteur sous plafond
 Hsfp: Hauteur sous faux plafond
 Hsp: Hauteur sous poutre
 Hp: Hauteur sous porte
 Hsv: Hauteur sous voute
 Z=37.50: Altitude de plancher



NOTA:
 La planimétrie est calculée dans le système RGF93 (CC-49).
 L'altimétrie est rattachée au système ville de PARIS.