
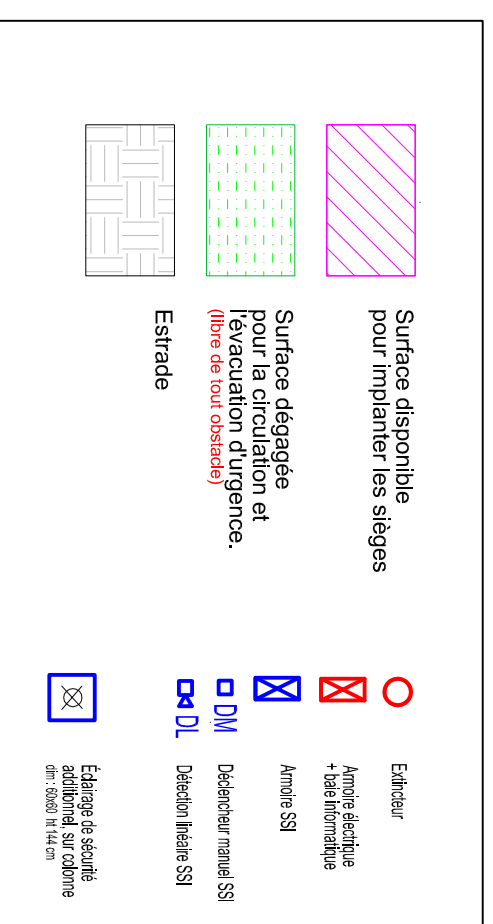
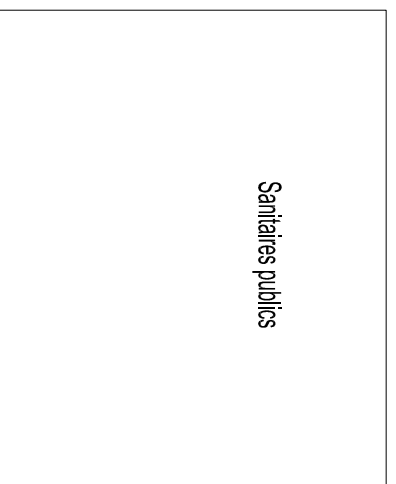


# L'ORANGERIE DE BAGATELLE

Normes de sécurité d'une salle type L  
(Salle de conférence, animation, spectacle)

## Plan de principe

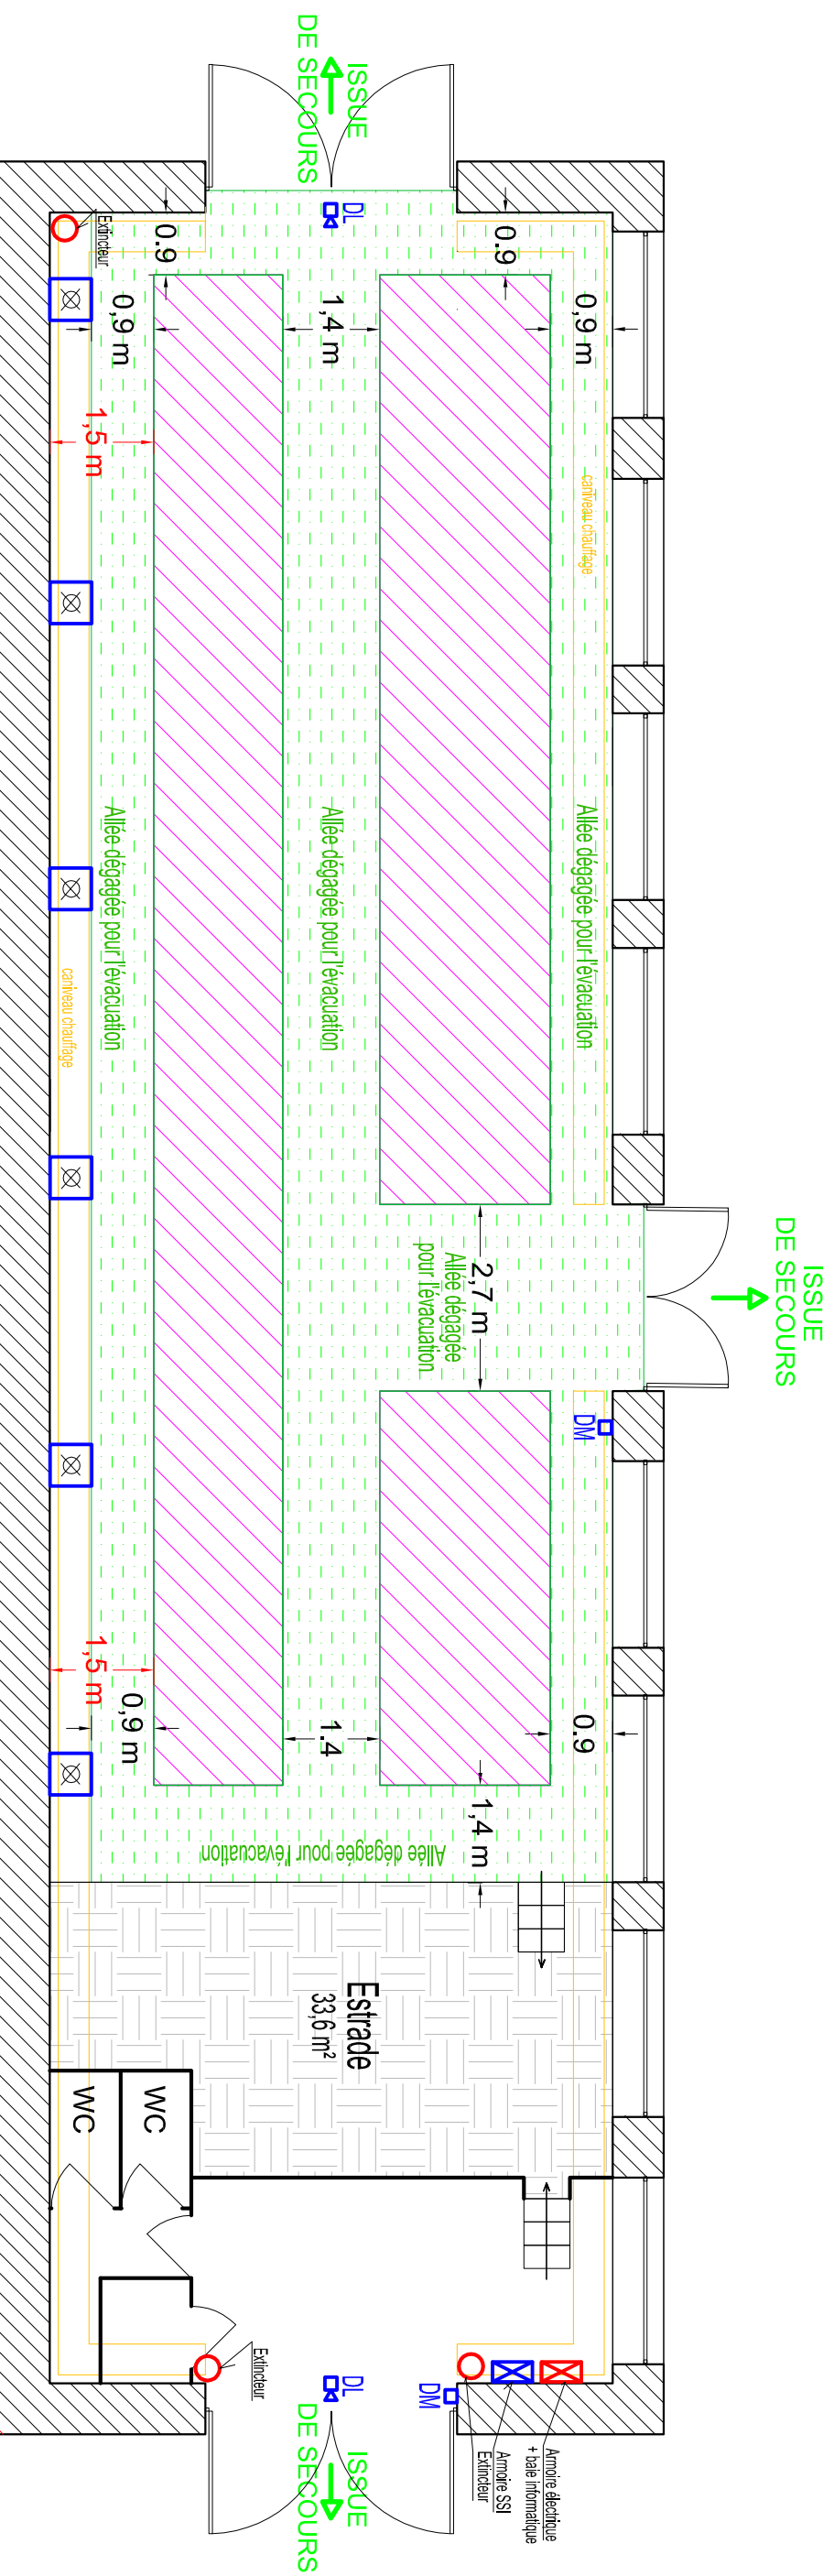

**MAIRIE DE PARIS**

**DIRECTION DES ESPACES VERTS ET DE L'ENVIRONNEMENT**  
Service de l'arbre et des bois - Division du Bois de Boulogne - Avenue de l'Hippodrome 75016 Paris

Chantier : **Orangerie de Bagatelle**

Secteur :

Bagatelle

Lieux-dit :

Orangerie de Bagatelle

Ident. Plan :

BAG 1080 | 0 SEC 2015 | 02 | 24

Nom du fichier  
avec chemin d'accès

P:\SA\CircBBIPlans\00\_Armoire à plans\_Circ\_BBI\_Bagatelle\_CircBBI00 Architecture - Bagatelle\Orangerie\Bagatelle\_Orangerie\_Places assises et circulations 20151015.dwg

Lot :

Sécurité

Ech. :

1/1100°

Chantier :

**Orangerie de Bagatelle**  
Normes de sécurité d'une salle type L  
(Salle de conférence, animation, spectacle)  
**Disposition du public**

Forme  
A3  
dess  
LN  
date  
2/2