

les Halles

les liaisons verticales esquisse - etape2

création ou modification d'espaces intérieurs en RdC et sous-sols,
modification des accès, y compris ceux aux espaces de transport.



aménagement du quartier des Halles

Groupe de Travail Thématique du 15/11/2007 - v 1.1

Etape 1 - 31 août 2006

-
- trois accès transformés : Rambuteau, Berger et Lescot
- un accès central créé : Grande Croisée, prolongé par Place Basse
- un accès hors forum créé : Marguerite de Navarre
- des scénarios d'évolution pour l'accès Place Carrée

Etape 2 - 19 septembre 2007

-
- évolutions sur les 3 accès transformés : Rambuteau, Berger et Lescot
- évolutions sur l'accès hors forum : Marguerite de Navarre

accès à transformer
accès à créer

accès inclus dans le projet de canopée
accès en périphérie du jardin


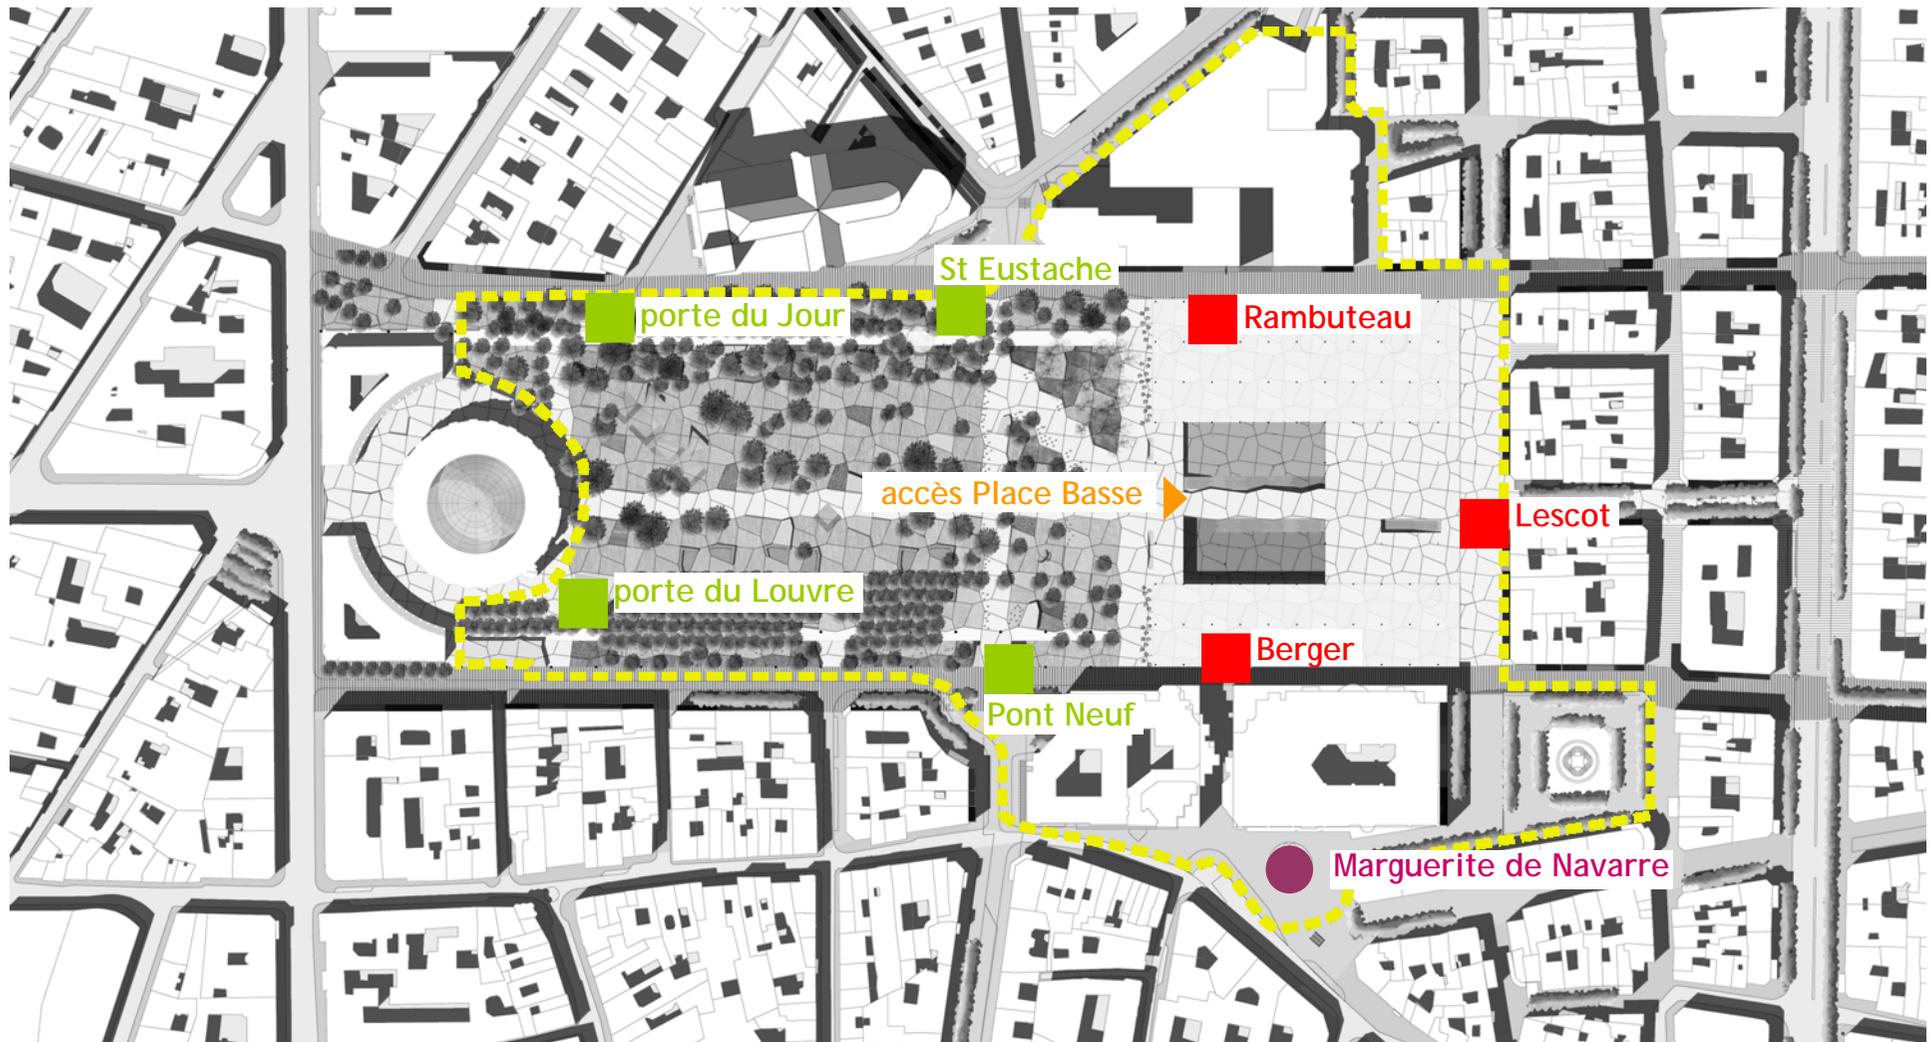


schéma général des accès vers les espaces souterrains

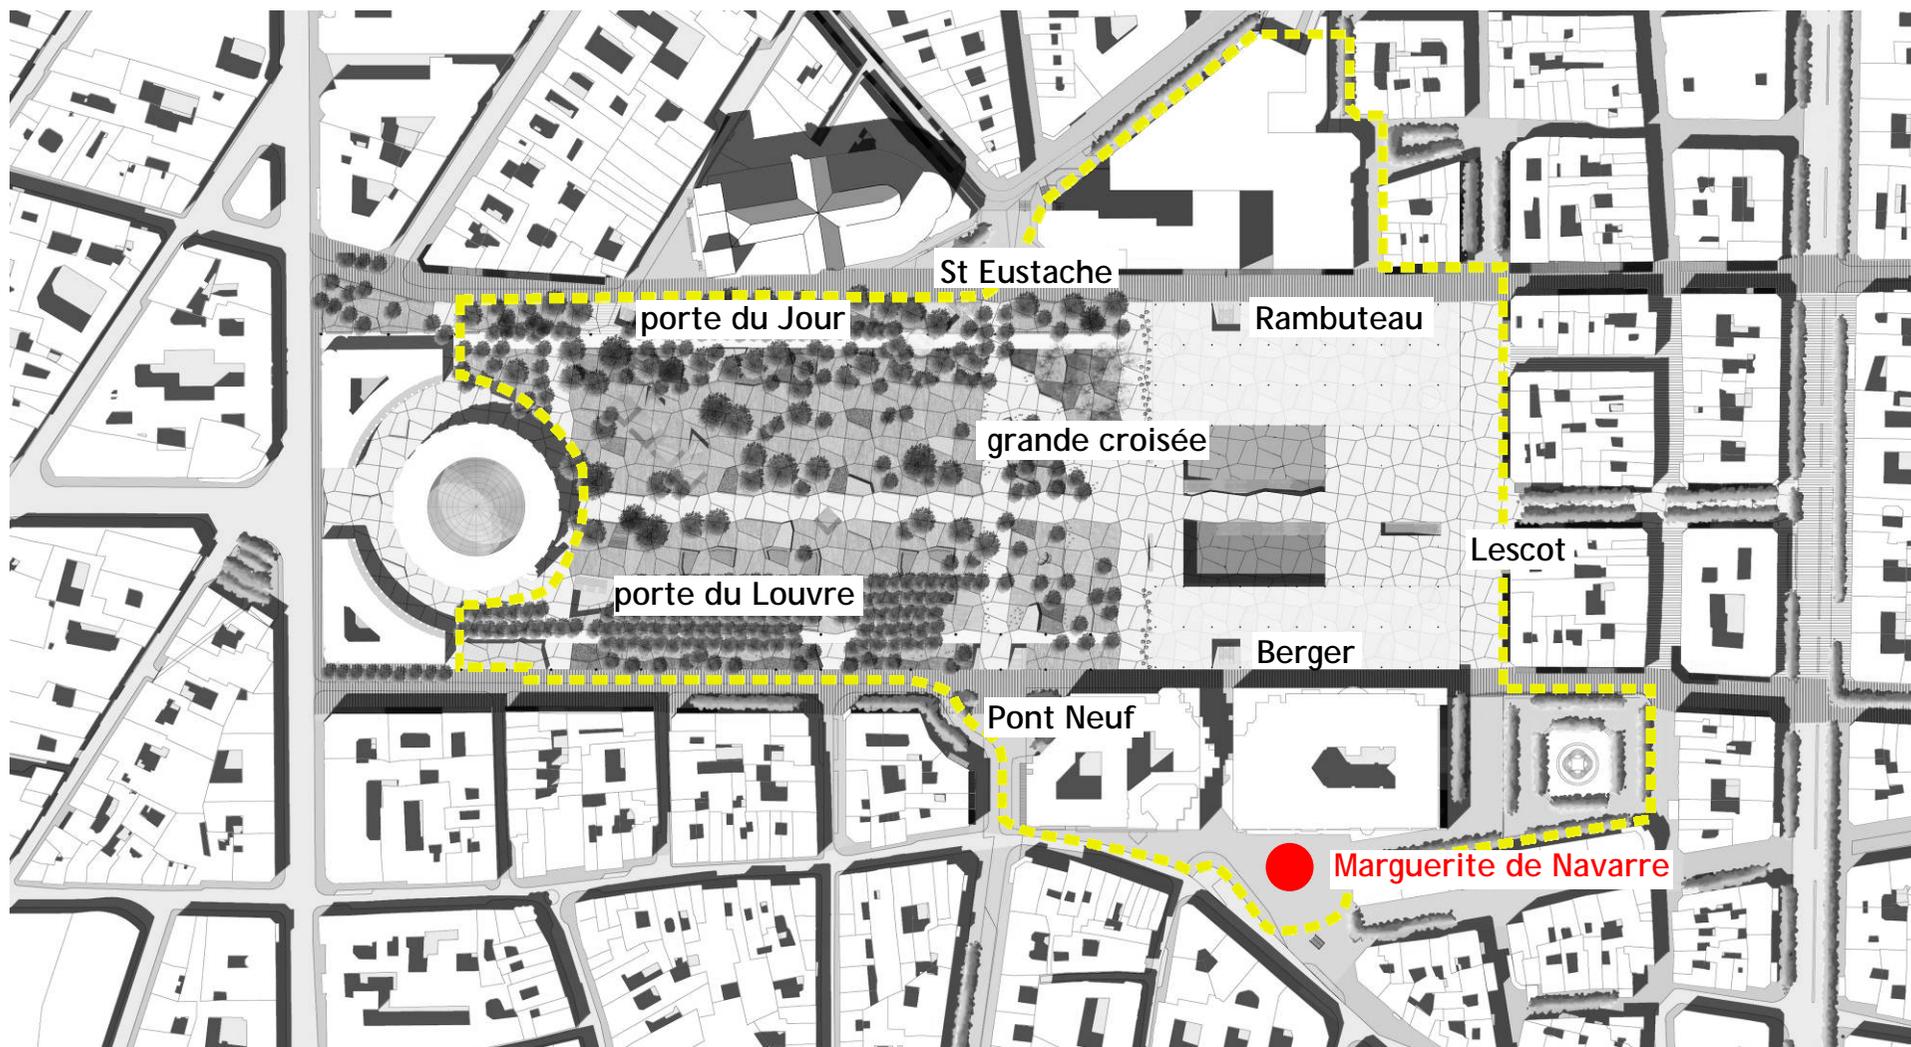

le nouvel accès place Marguerite de Navarre