


PORTE DE CHAMPERRET
ENTRESOL

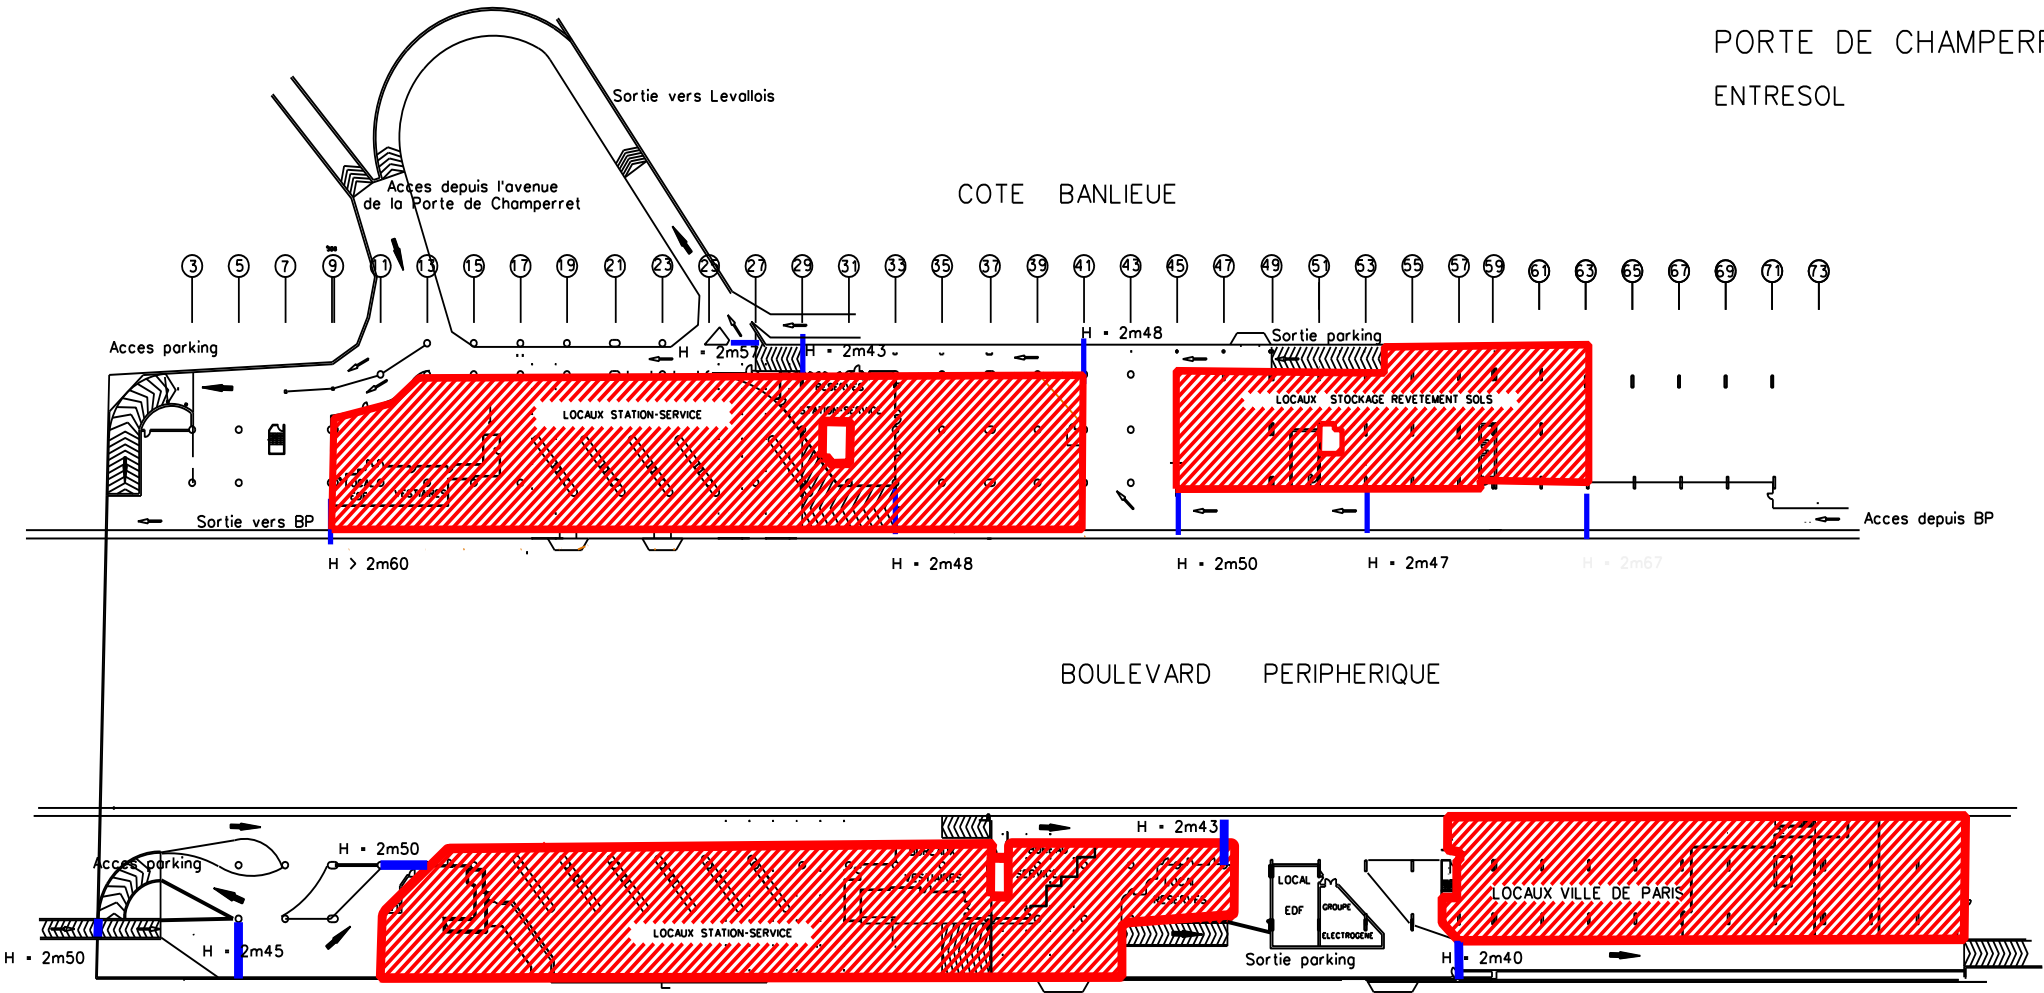

DIRECTION DE LA VOIRIE ET DES DEPLACEMENTS
SERVICE DES DEPLACEMENTS
SECTION DU STATIONNEMENT CONCEDE
JMG / 08 -2009

COTE PARIS