



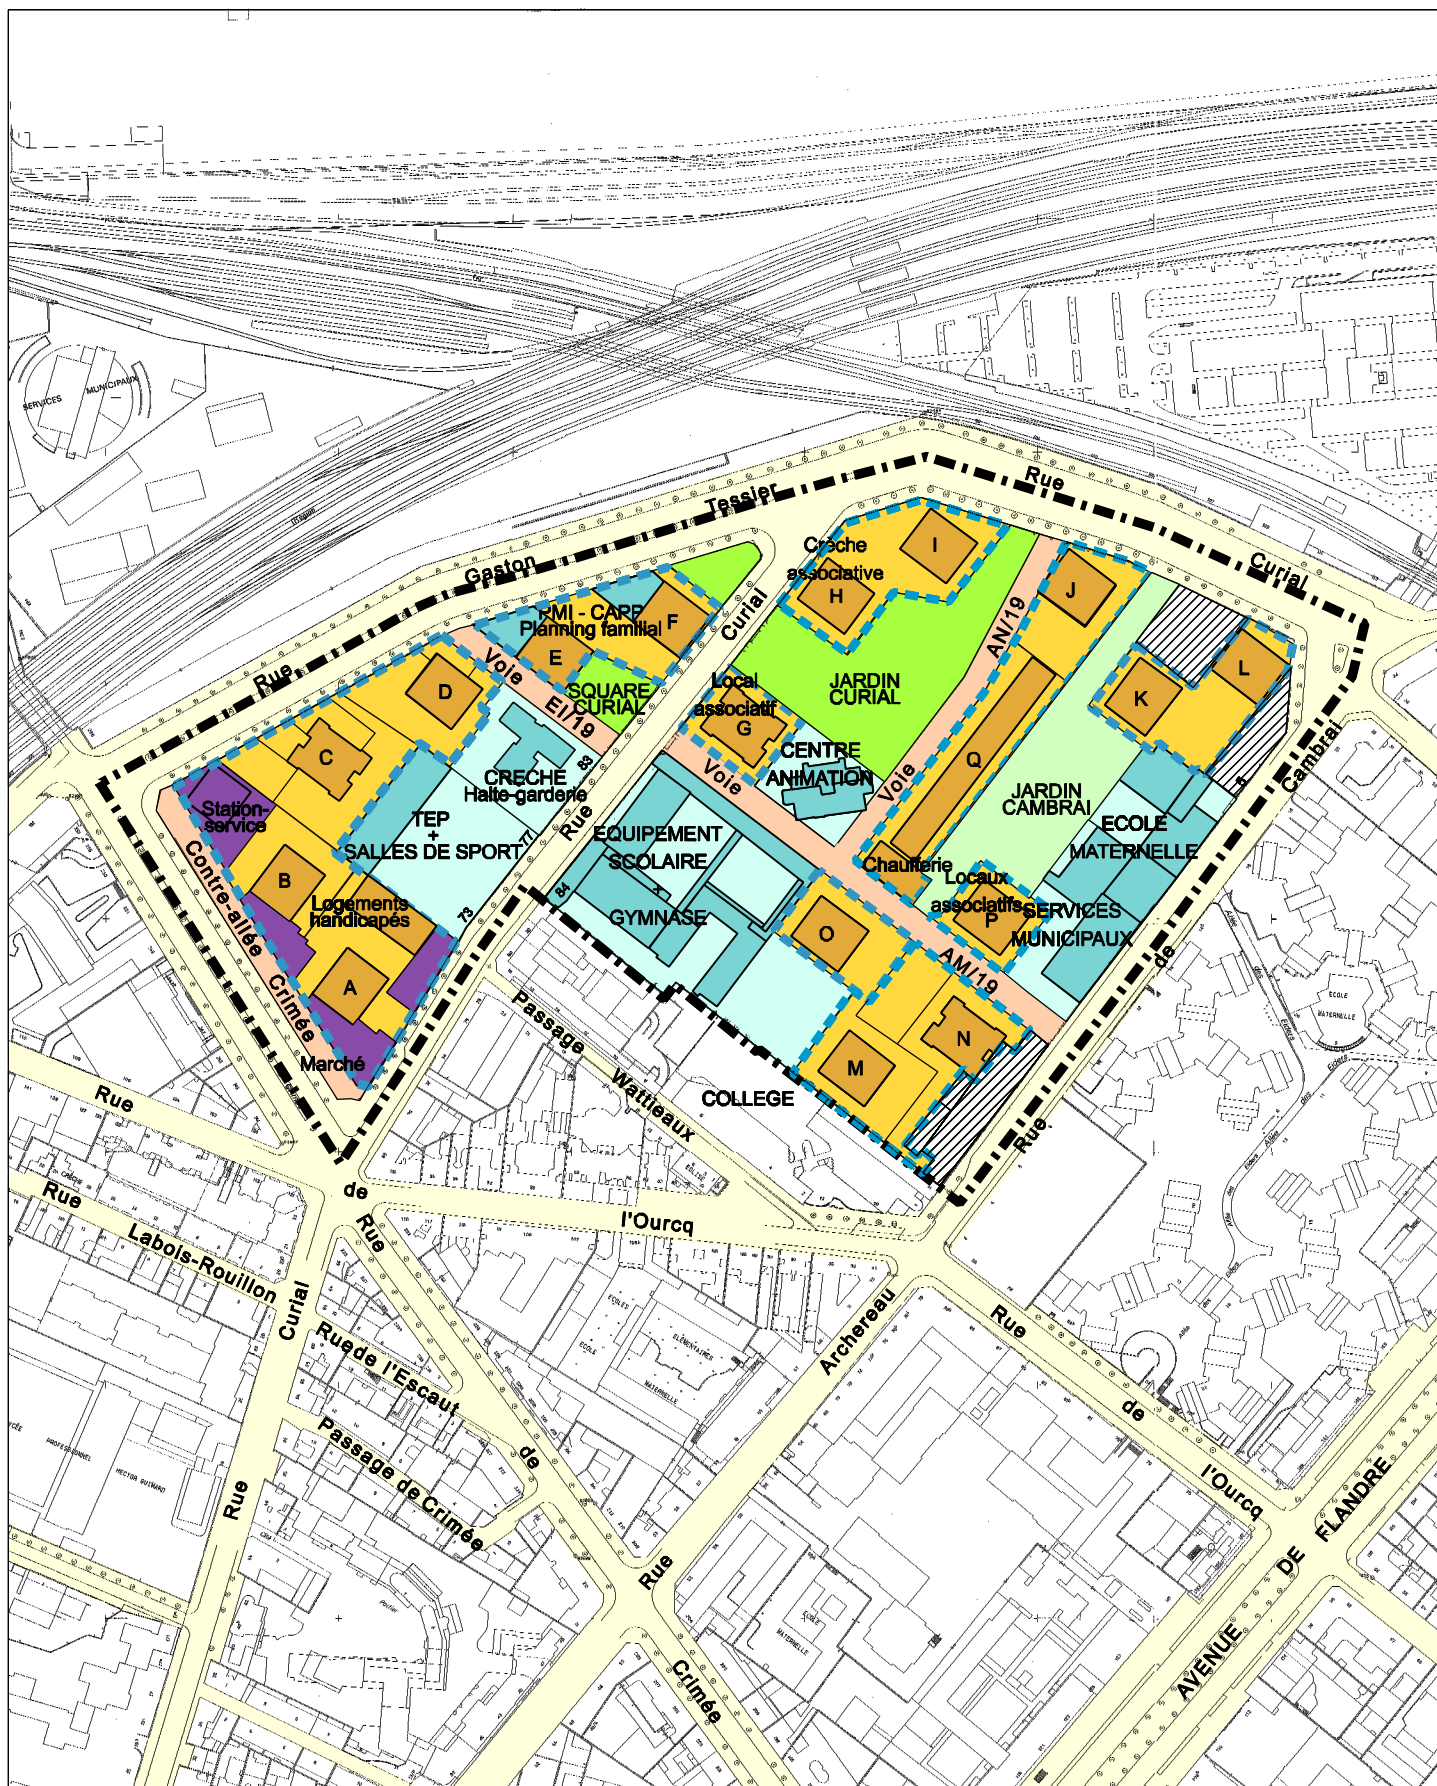

RESIDENCE MICHELET PROJET D'AMENAGEMENT

MAIRIE DE PARIS

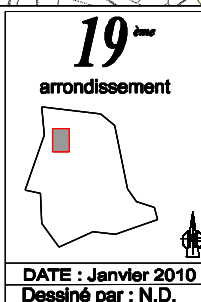

- Habitation
- Equipement (CINASPIC)
- Commerces
- Constructions à l'étude

- Périmètre de l'opération
- Périmètre de résidentialisation
- Espace vert public
- Vole nouvelle

