PLAN DE SAUVEGARDE ET DE MISE EN VALEUR DU MARAIS

FUSEAUX DE PROTECTION DU SITE DE PARIS

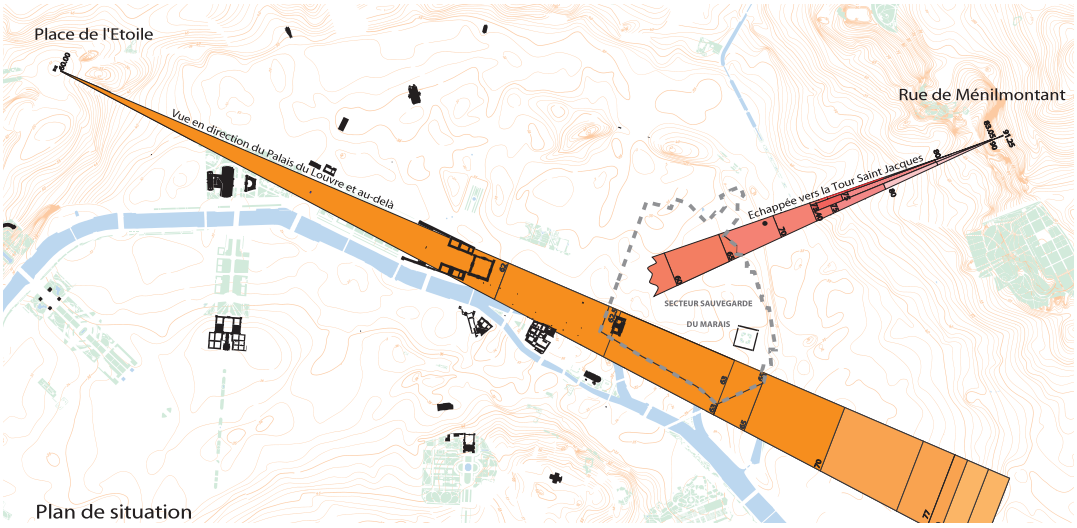

LEGENDE

Echappée vers la Tour Saint-Jacques

Vue en direction du Palais du Louvre et au-delà

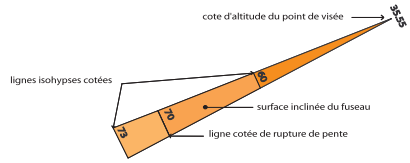
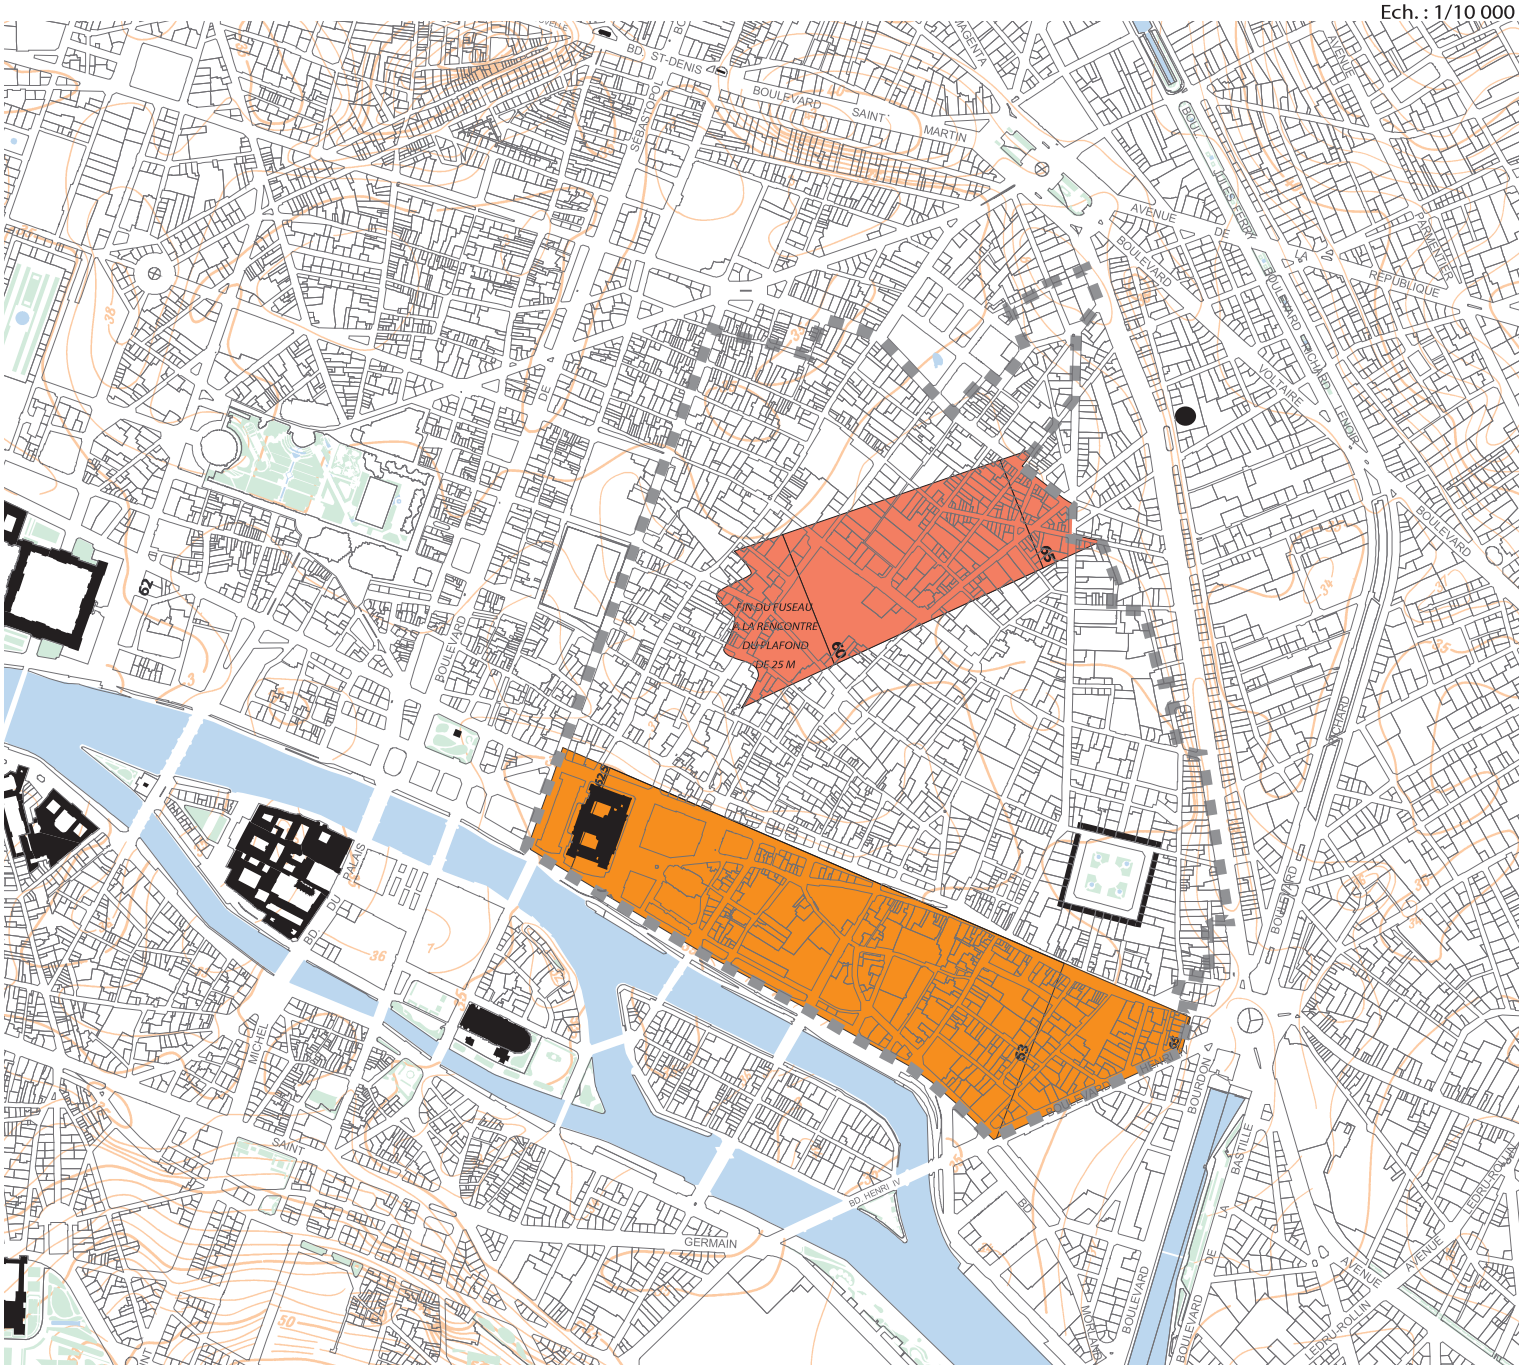
Ech. : 1/10 000