

**ZAC CHAPELLE CHARBON 1<sup>ère</sup> phase  
(18<sup>ème</sup> arrondissement)**

**DOSSIER DE REALISATION  
Projet de programme des équipements publics**

Annexe au projet de délibération 2018 DU 133 2°


Le projet de programme des équipements publics à réaliser dans la ZAC est défini par le tableau suivant :  
Nota, les index (numéros) renvoient au plan de repérage annexé au présent document

EQUIPEMENTS D'INFRASTRUCTURE	MAITRE D'OUVRAGE	FINANCEMENT	GESTION
Parc public Chapelle Charbon Environ 45 000 m2 (1)	Ville de Paris	Ville de Paris/Aménageur	Ville de Paris
Passerelle reliant le site au boulevard Ney (2)	Aménageur	Ville de Paris	Ville de Paris
Création de voiries nouvelles et leurs aménagements paysagers environ 12 000 m2 (3)	Aménageur	Aménageur	Ville de Paris
Requalification du square Raymond Queneau Environ 1 500 m <sup>2</sup> (4)	Aménageur	Aménageur	Ville de Paris
Création réseaux eaux usées et pluviales (3)	Aménageur	Aménageur	Ville de Paris
Création réseau d'eau potable (3)	Eau de Paris/Aménageur	Eau de Paris/Aménageur	Eau de Paris
Création réseau eau non potable (3)	Aménageur	Aménageur	
Eclairage public (3)	Aménageur	Aménageur	Ville de Paris
Réseau de distribution électrique (3)	Enedis/Aménageur	Enedis/Aménageur	Enedis
Autre réseau de distribution d'énergie (3)	Opérateur de production et/ou de distribution/Aménageur	Opérateur de production et/ou de distribution/Aménageur	Opérateur
Réseaux télécommunication (3)	Opérateur(s) télécom/Aménageur	Opérateur(s) télécom/Aménageur	Opérateur
EQUIPEMENTS DE SUPERSTRUCTURE	MAITRE D'OUVRAGE	FINANCEMENT	
Groupe scolaire 12 classes Environ 3800 m2 SdP(5)	Ville de Paris	Aménageur/ Ville de Paris	Ville de Paris
Locaux DPE, lieu d'appel propreté Environ 360 m2 SdP (6)	Ville de Paris	Ville de Paris	Ville de Paris
Locaux DEVE Environ 140 m2 SdP	Ville de Paris	Ville de Paris	Ville de Paris

*Pour les équipements de superstructure, lorsque le maître d'ouvrage désigné est la Ville de Paris, elle est susceptible de les faire réaliser au sein de programmes immobiliers selon des montages juridiques adaptés*

# 2018 DU133 2°- ZAC Chapelle Charbon 1<sup>ère</sup> phase

## Annexe Plan Projet du Programme des Equipements Publics

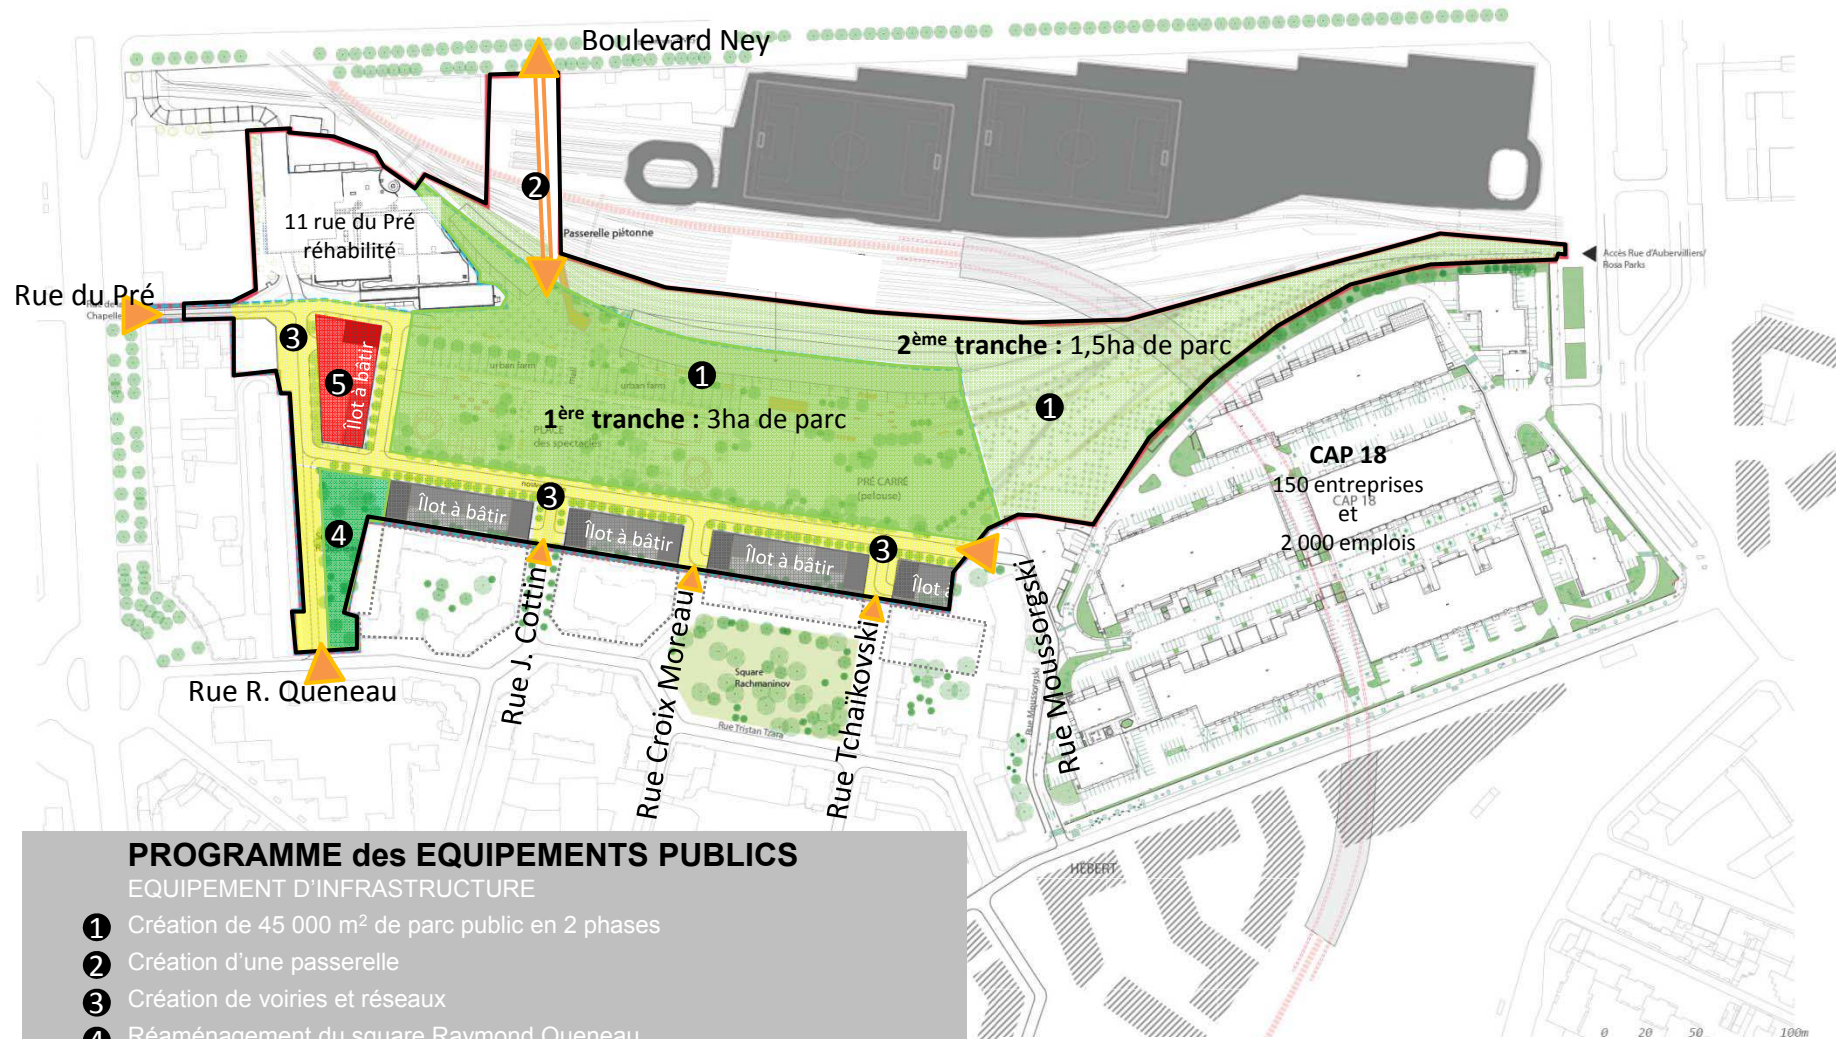

### PROGRAMME des EQUIPEMENTS PUBLICS

#### EQUIPEMENT D'INFRASTRUCTURE

- ① Création de 45 000 m<sup>2</sup> de parc public en 2 phases
- ② Création d'une passerelle
- ③ Création de voiries et réseaux
- ④ Réaménagement du square Raymond Queneau

#### EQUIPEMENT DE SUPERSTRUCTURE

- ⑤ Création d'un groupe scolaire 12 classes
- Création de locaux supports pour DEVE et DPE. Localisation à préciser lors de la mise en œuvre opérationnelle

▲ Sept accès possibles dont les usages restent à définir