

Le jardin des Halles

La continuité avec la Canopée

-L'étude de définition 2003-2004


-Le projet de jardin en 2006

-Le projet de jardin en 2008 - les évolutions récentes






Des plantations créant un lien avec le Carreau

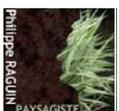


Le projet de jardin de l'étude de définition 2003-2004



L'installation de jeux d'eau et d'un jardin de rendez-vous avec un kiosque à musique.
Un parvis prenant en compte l'animation du Carreau.
Une allée diagonale pour les flux entre la place Basse et les rues Montmartre, Montorgueil et Turbigo.

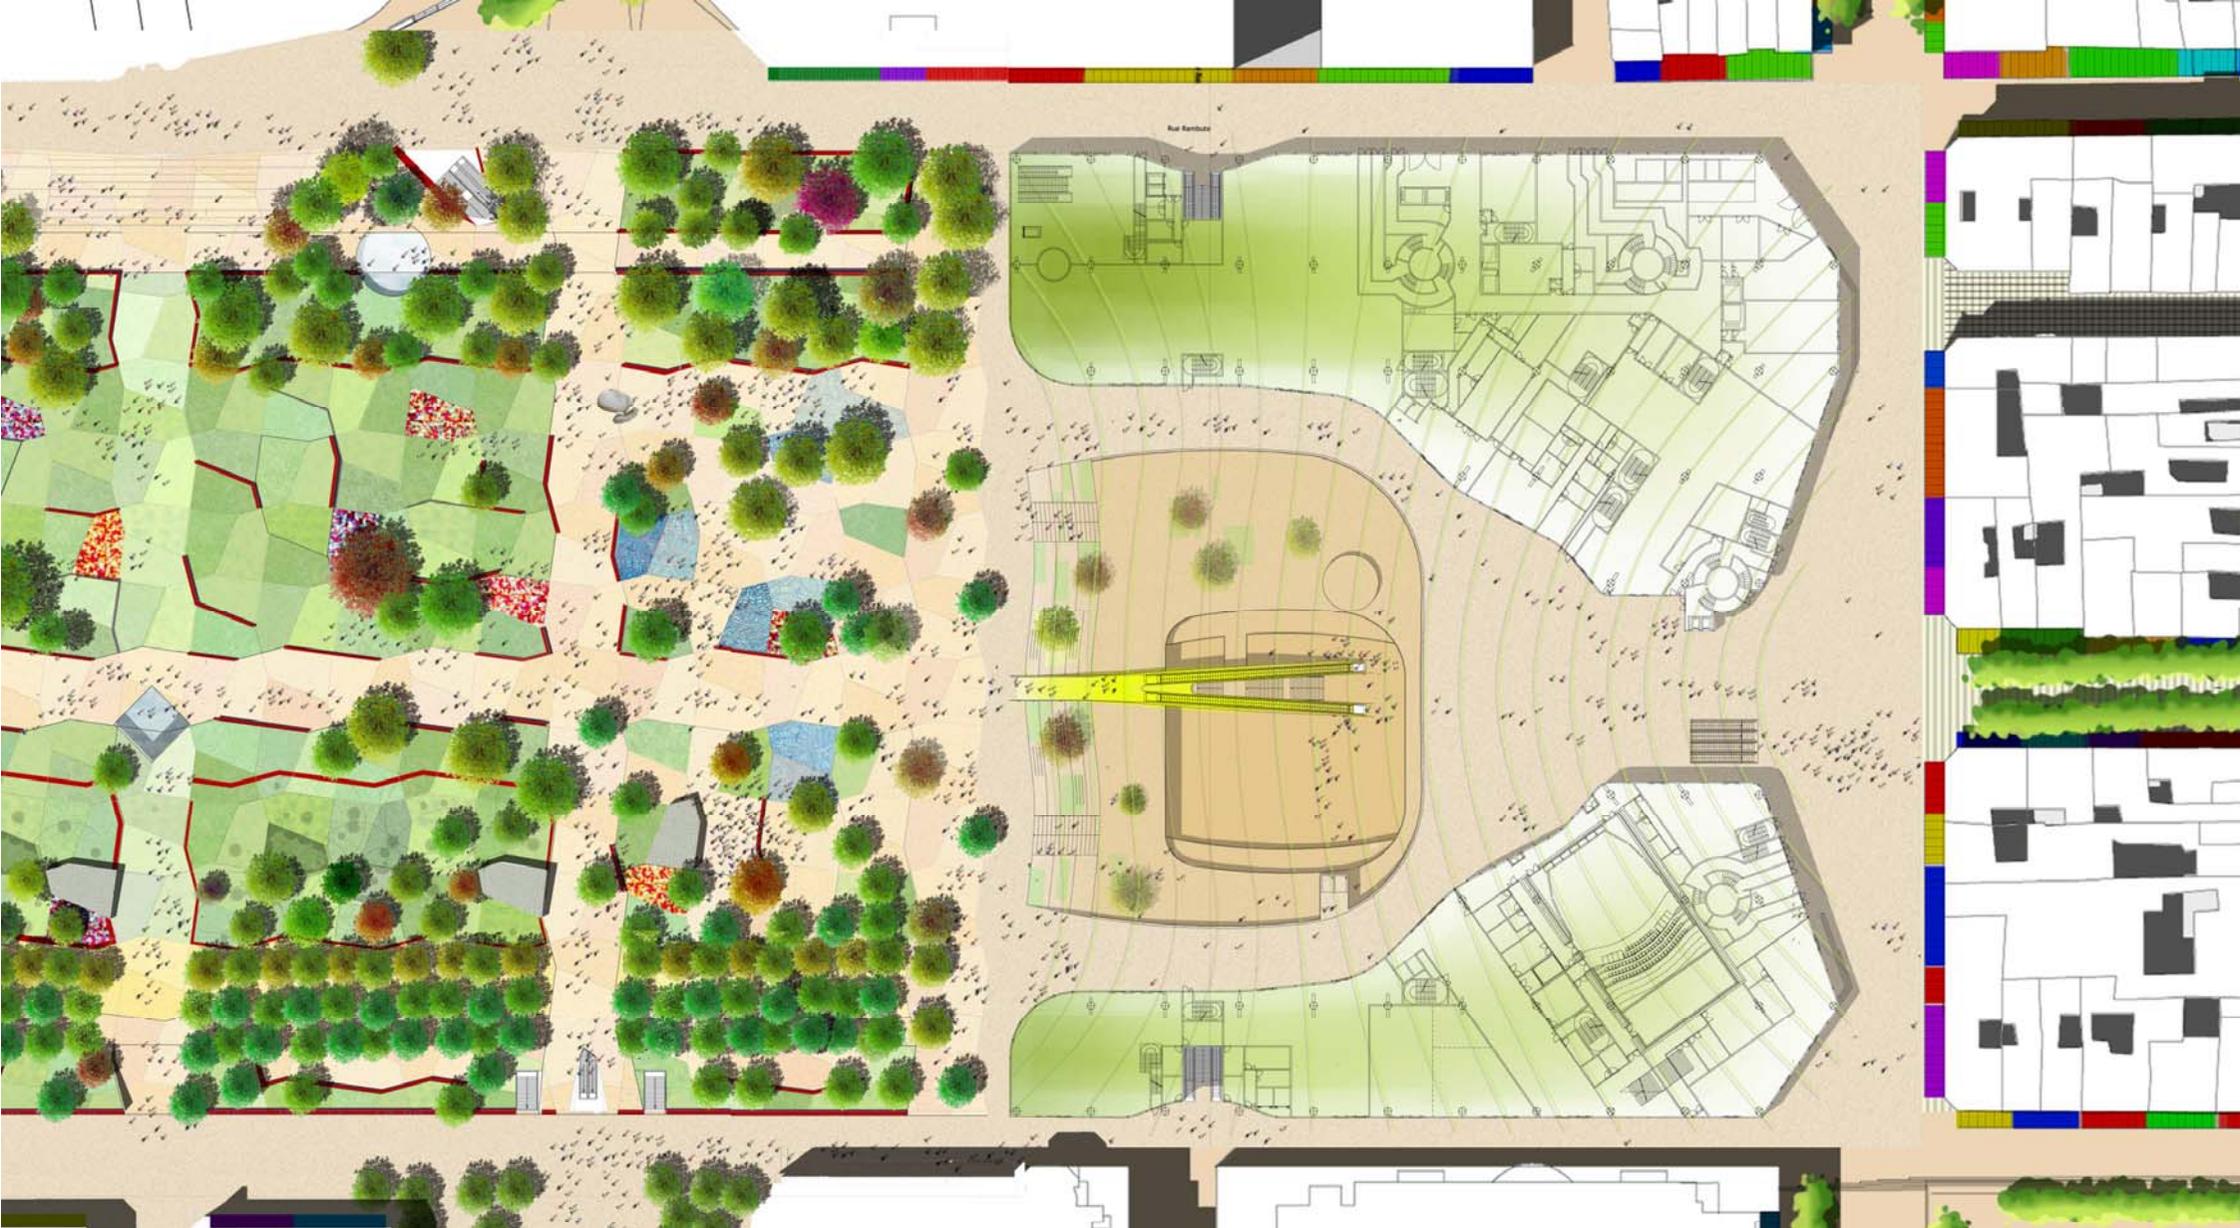

Le prolongement des lisières plantées vers la Canopée. La prise en compte de tout l'espace entre la Canopée et l'allée nord-sud pour diffuser les flux piétons venant de la Canopée. La mise en continuité végétale du jardin avec la place Basse.

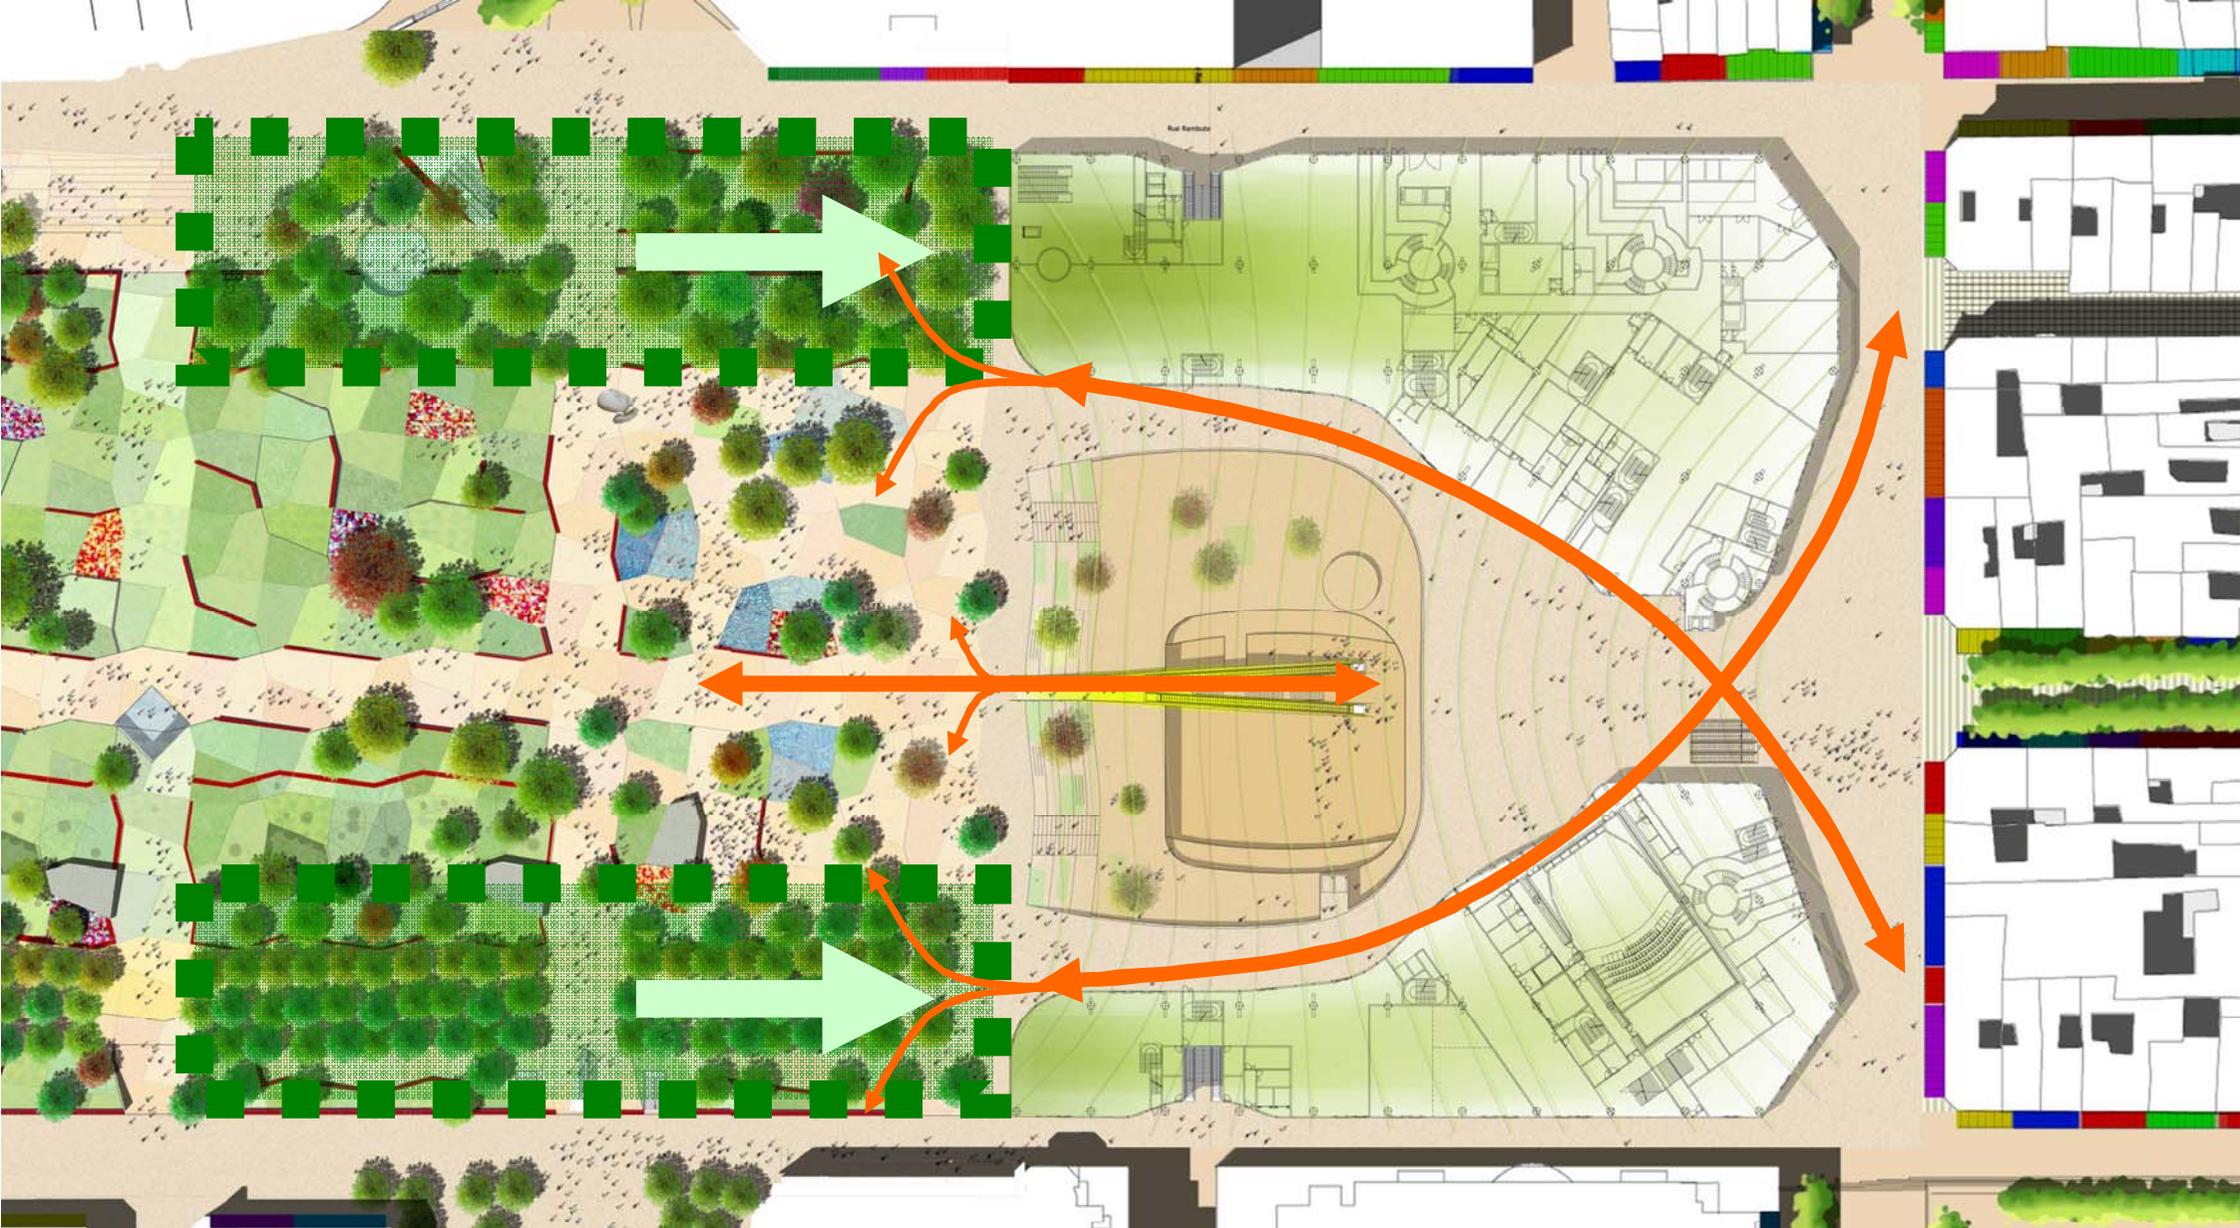

Le prolongement des lisières plantées vers la Canopée. La prise en compte de tout l'espace entre la Canopée et l'allée nord-sud pour diffuser les flux piétons venant de la Canopée. La mise en continuité végétale du jardin avec la place Basse.


Le jardin des Halles

Les rives nord et sud du jardin

Les différences de niveau

-Côté Rambuteau : coupes a, b1 et c



-Côté Berger : coupes b2 et d

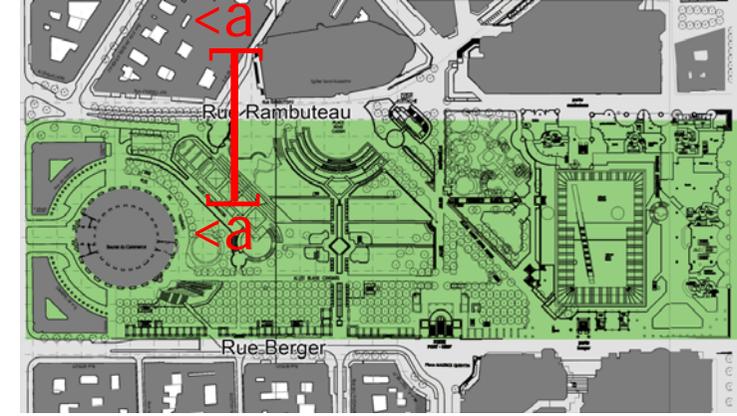

Coupe a : état existant



Rapport de la rue Rambuteau au jardin

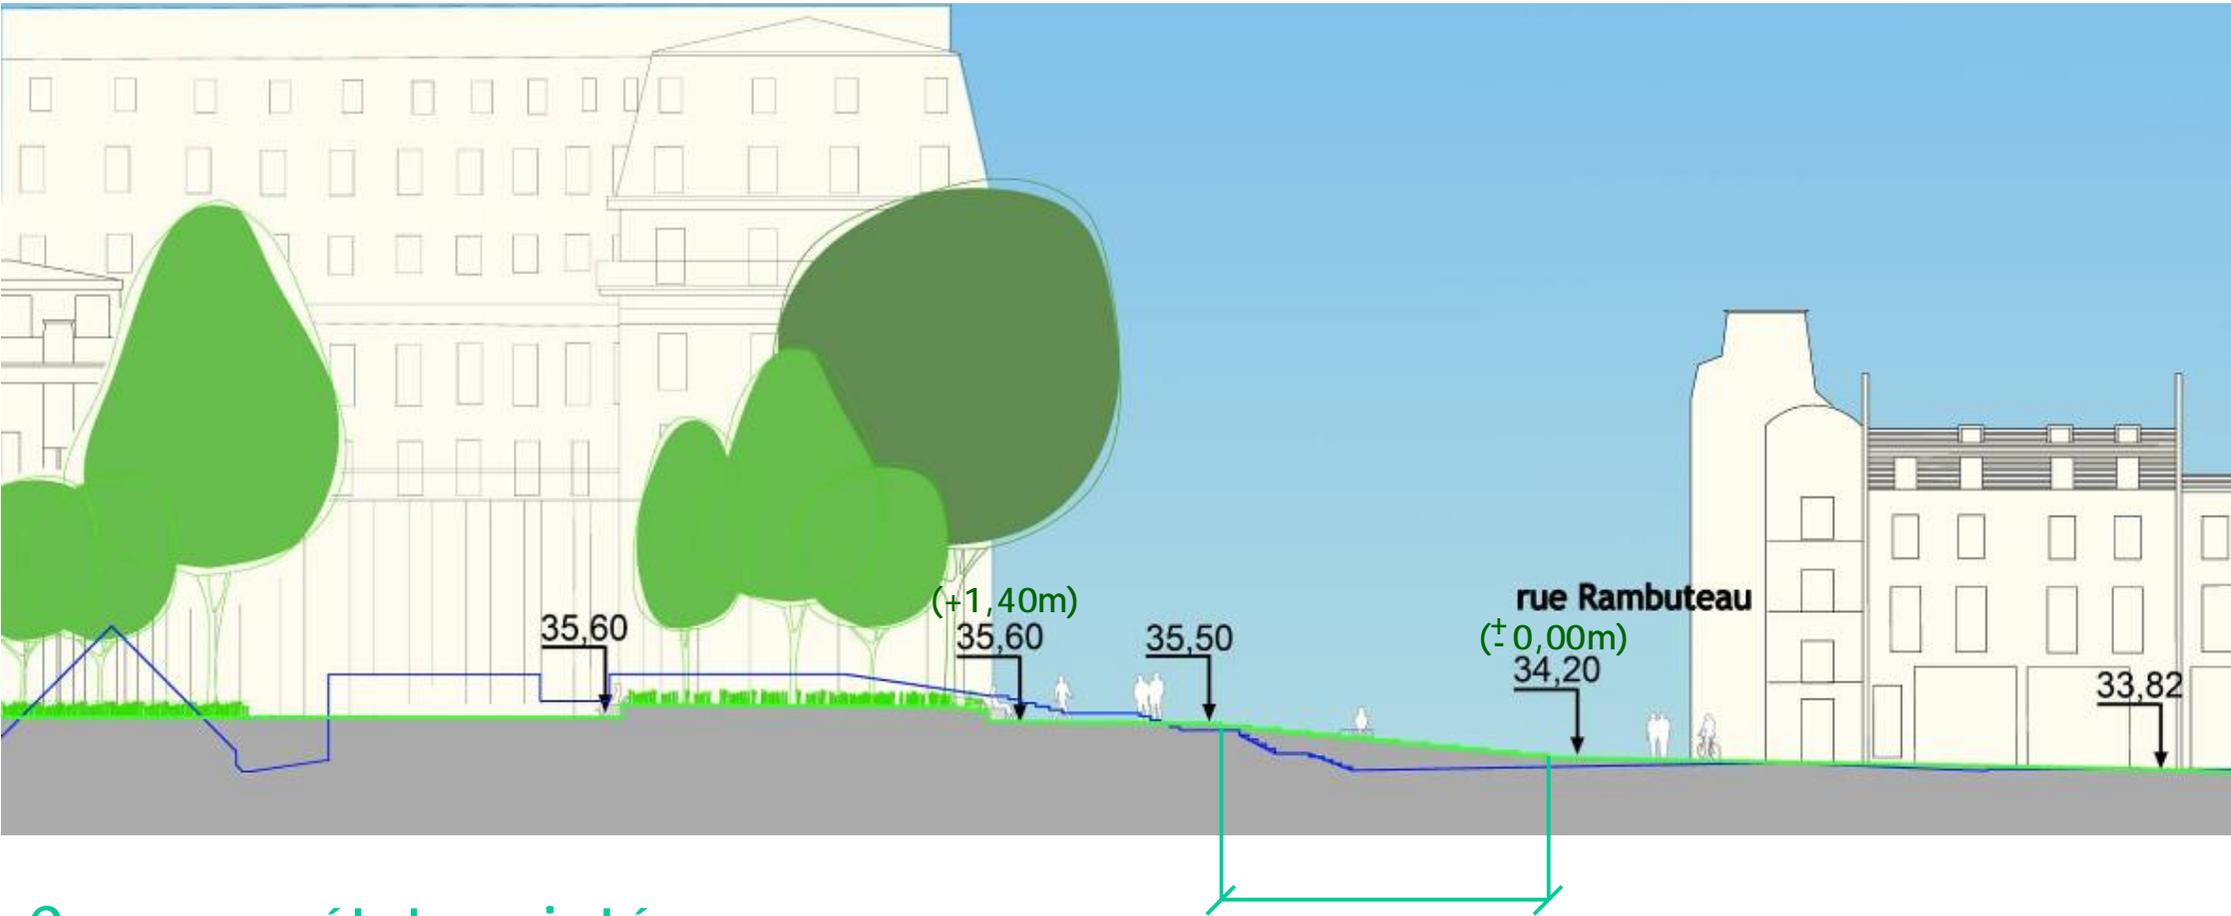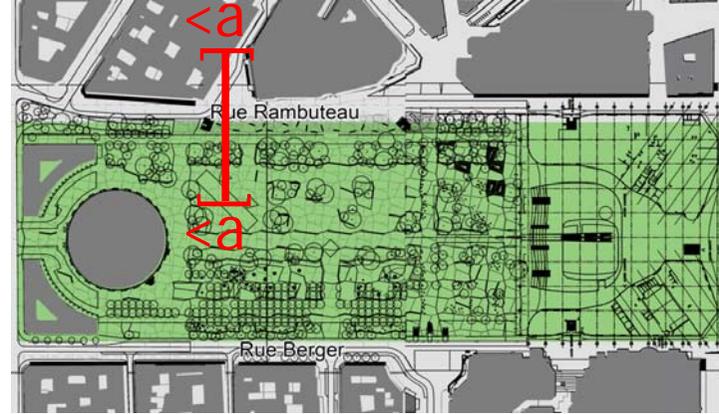


11 plateaux de 1m par 12cm de hauteur

Coupe a : état projeté




Rapport de la rue Rambuteau au jardin

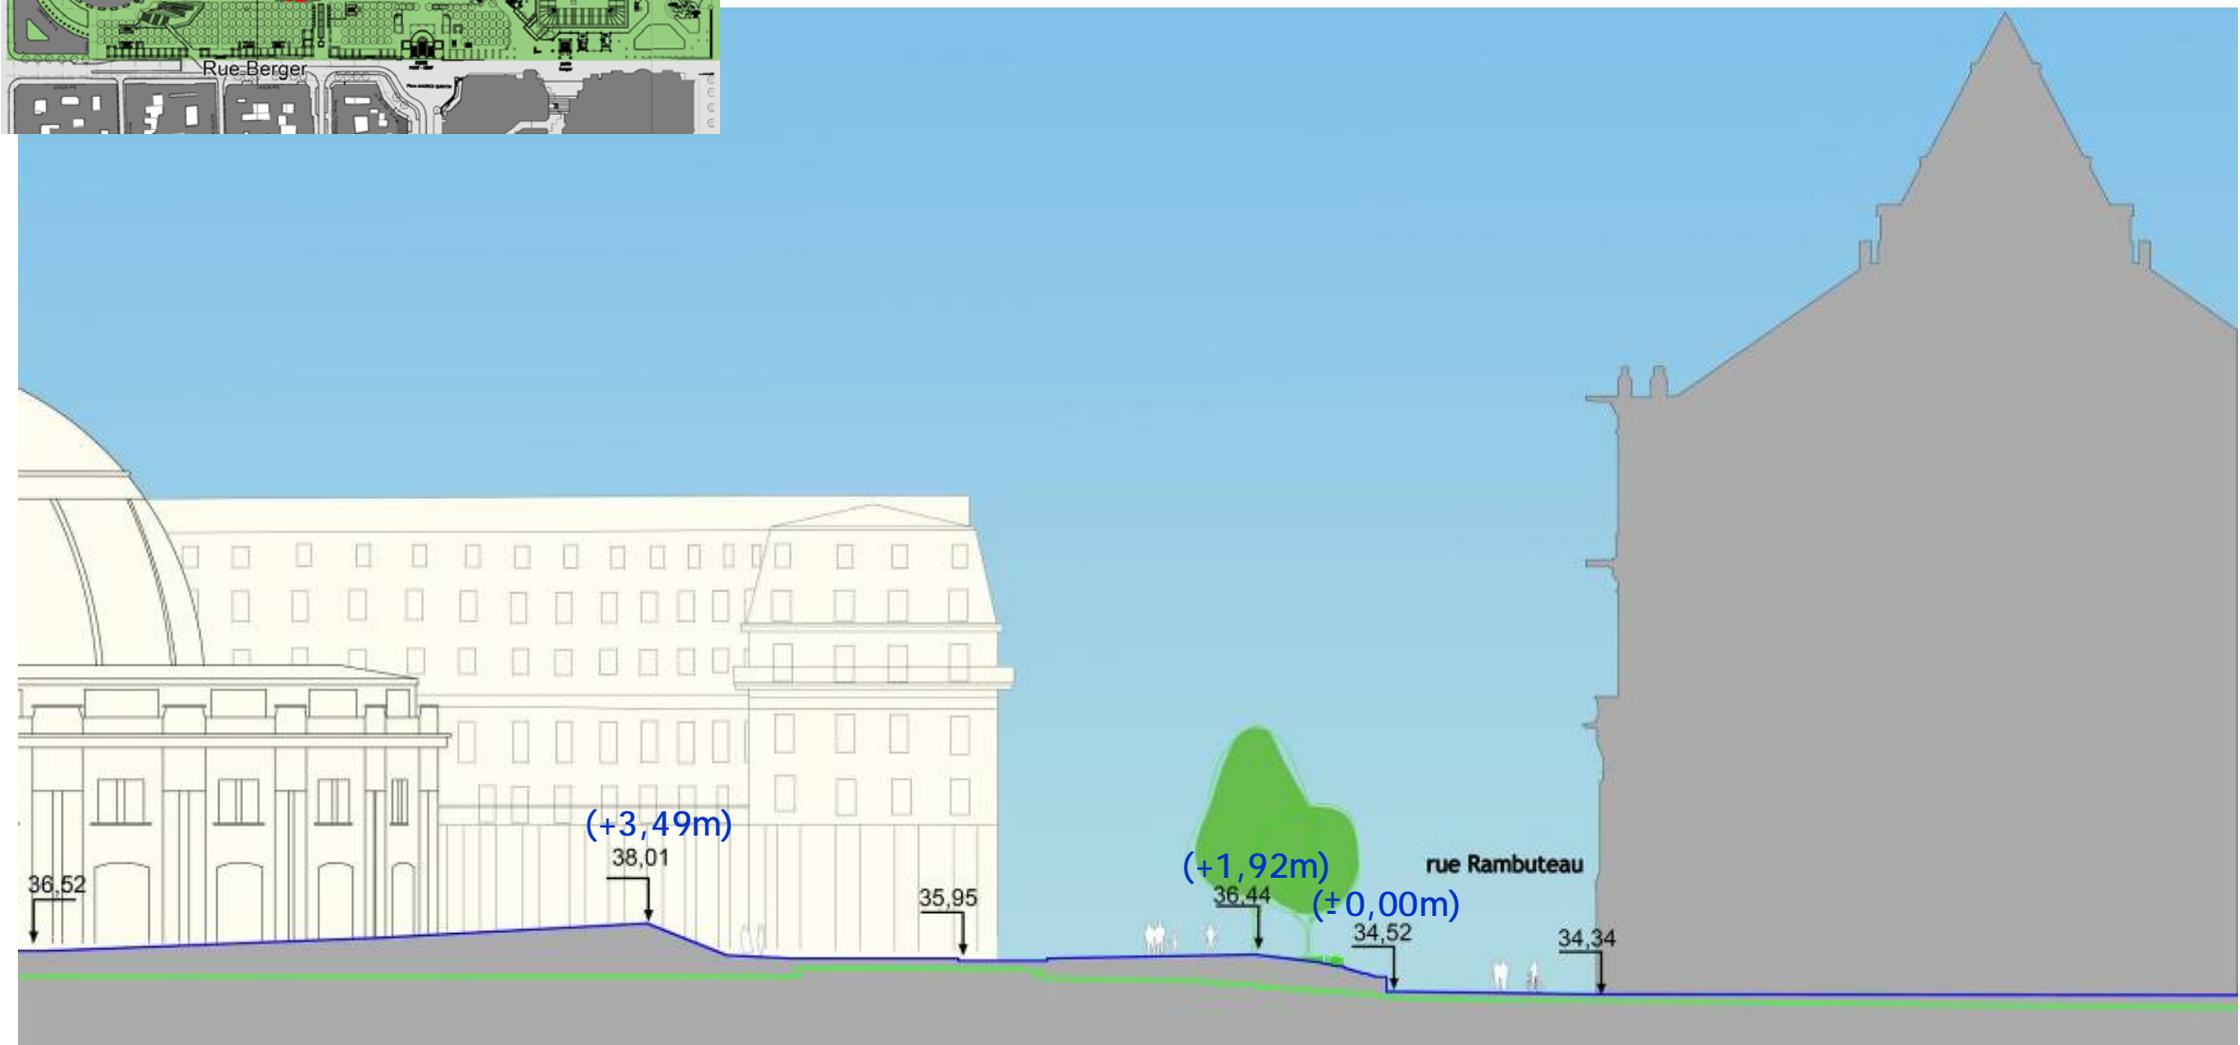

Coupe b1 : état existant



Rapport de la rue Rambuteau au jardin

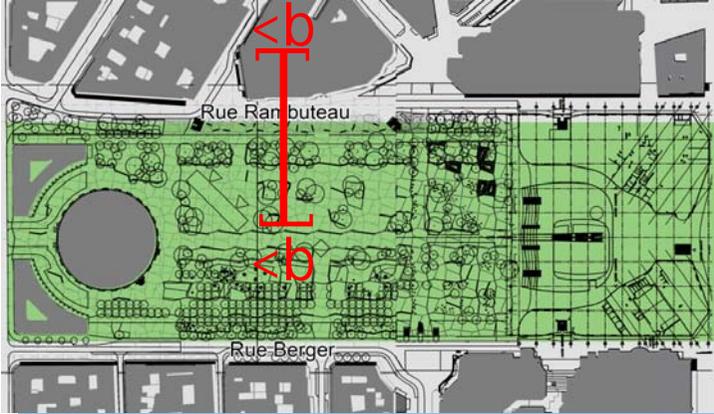


11 plateaux de 1m par 10 cm de hauteur

Coupe b1 : état projeté





Rapport de la rue Rambuteau au jardin

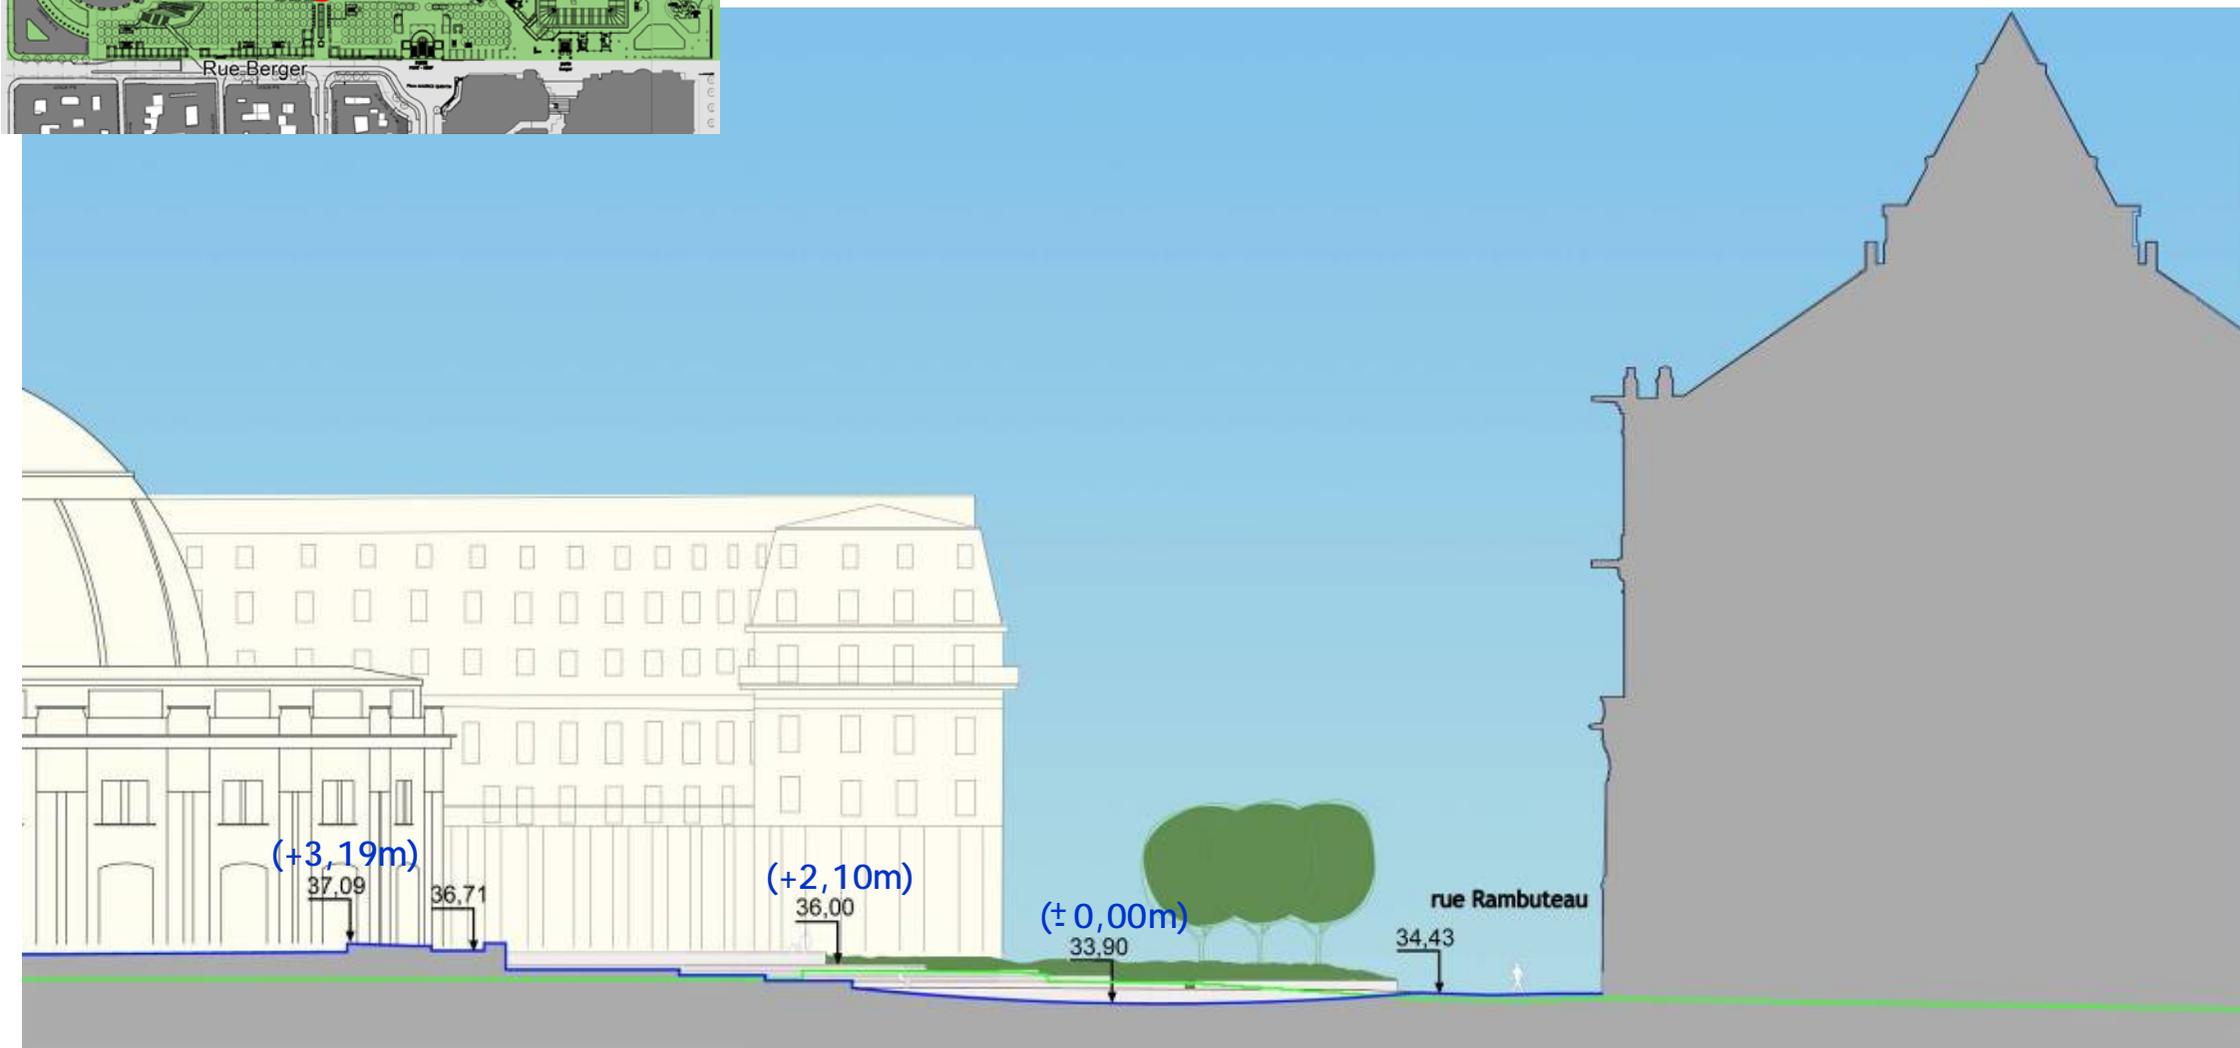

Coupe c : état existant





Rapport de la rue Rambuteau au jardin

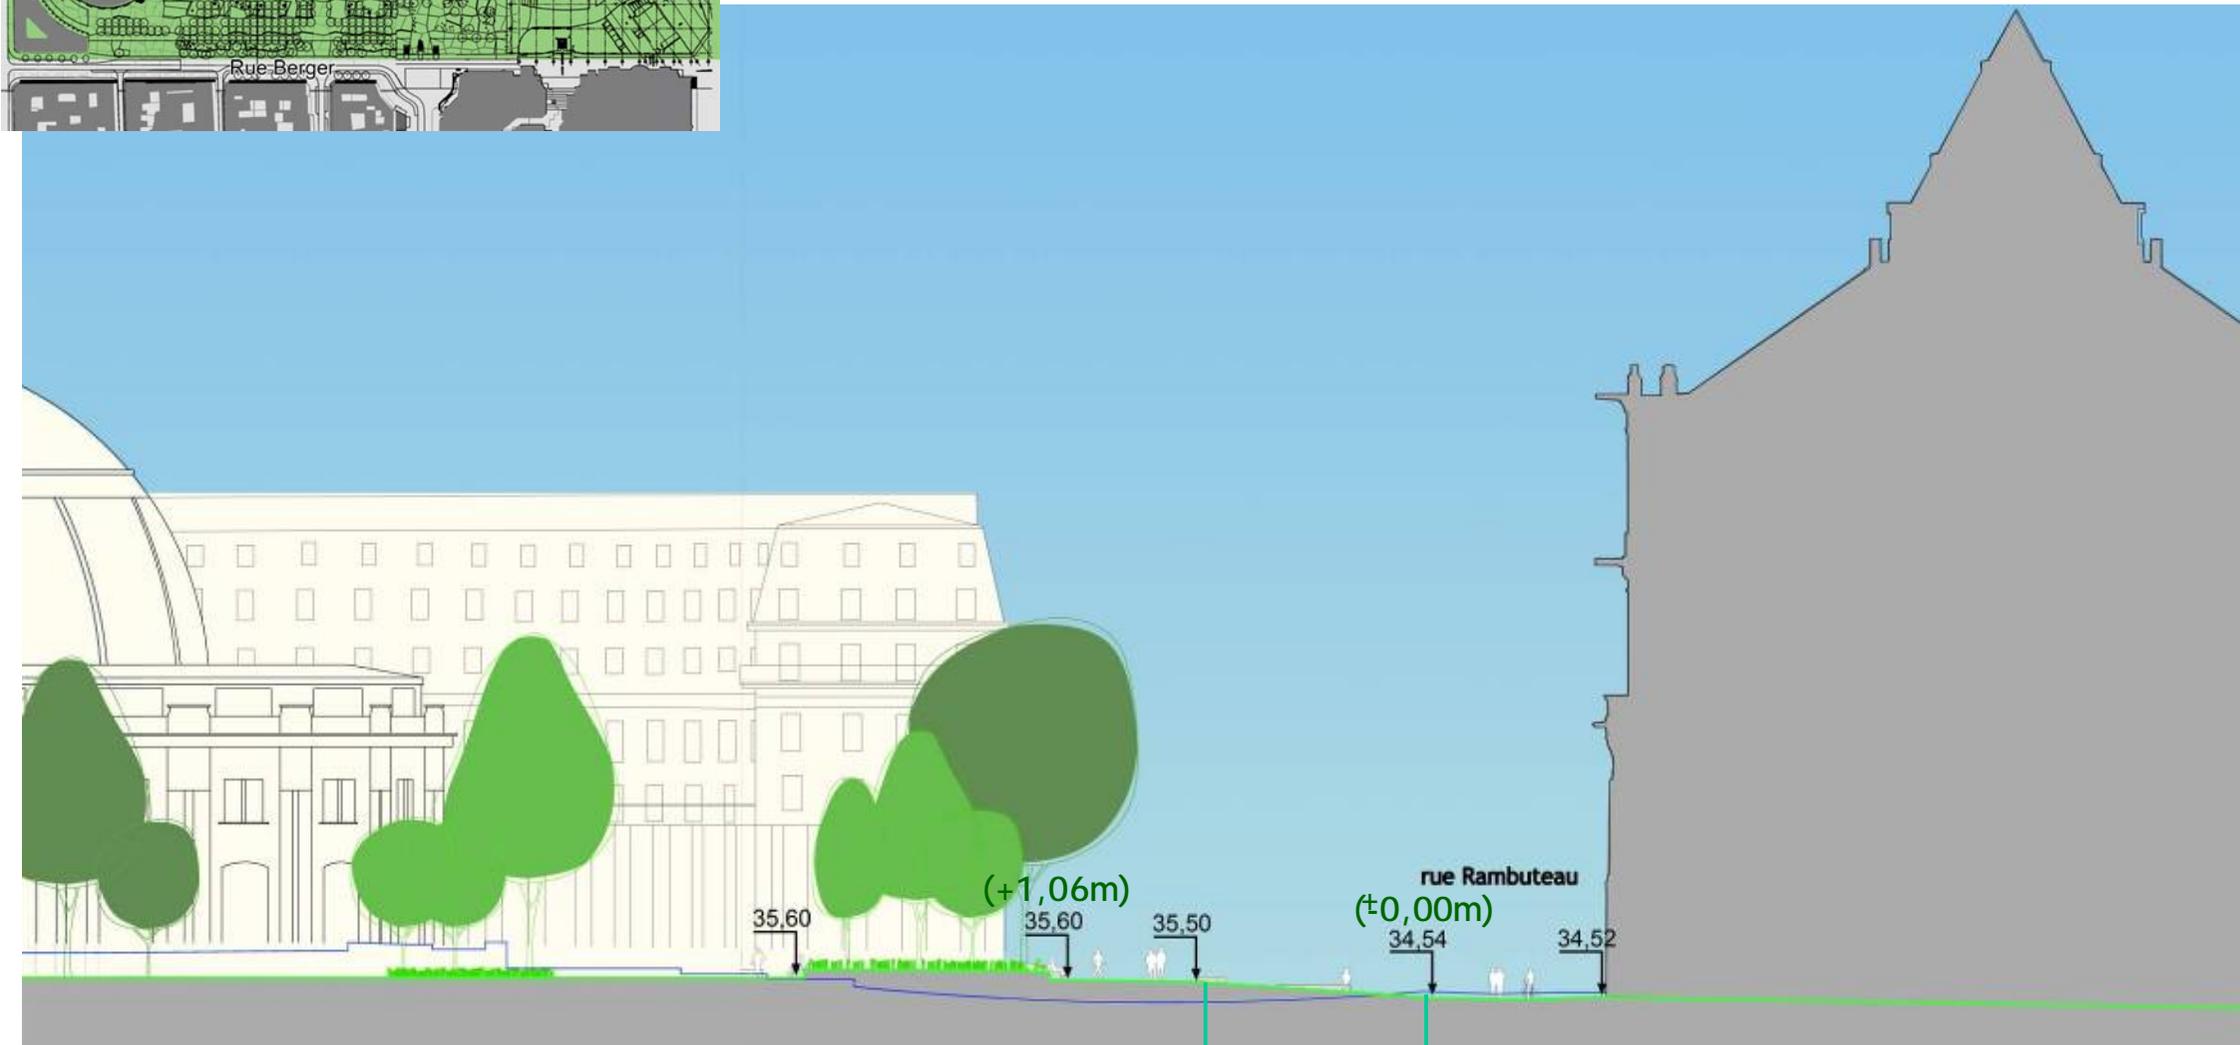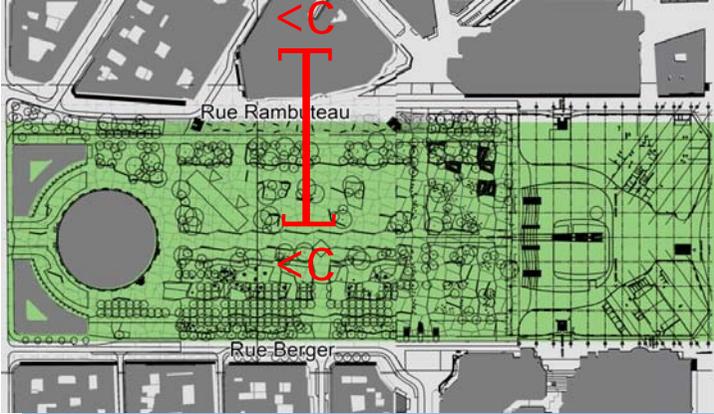

Coupe c : état projeté





Rapport de la rue Rambuteau au jardin

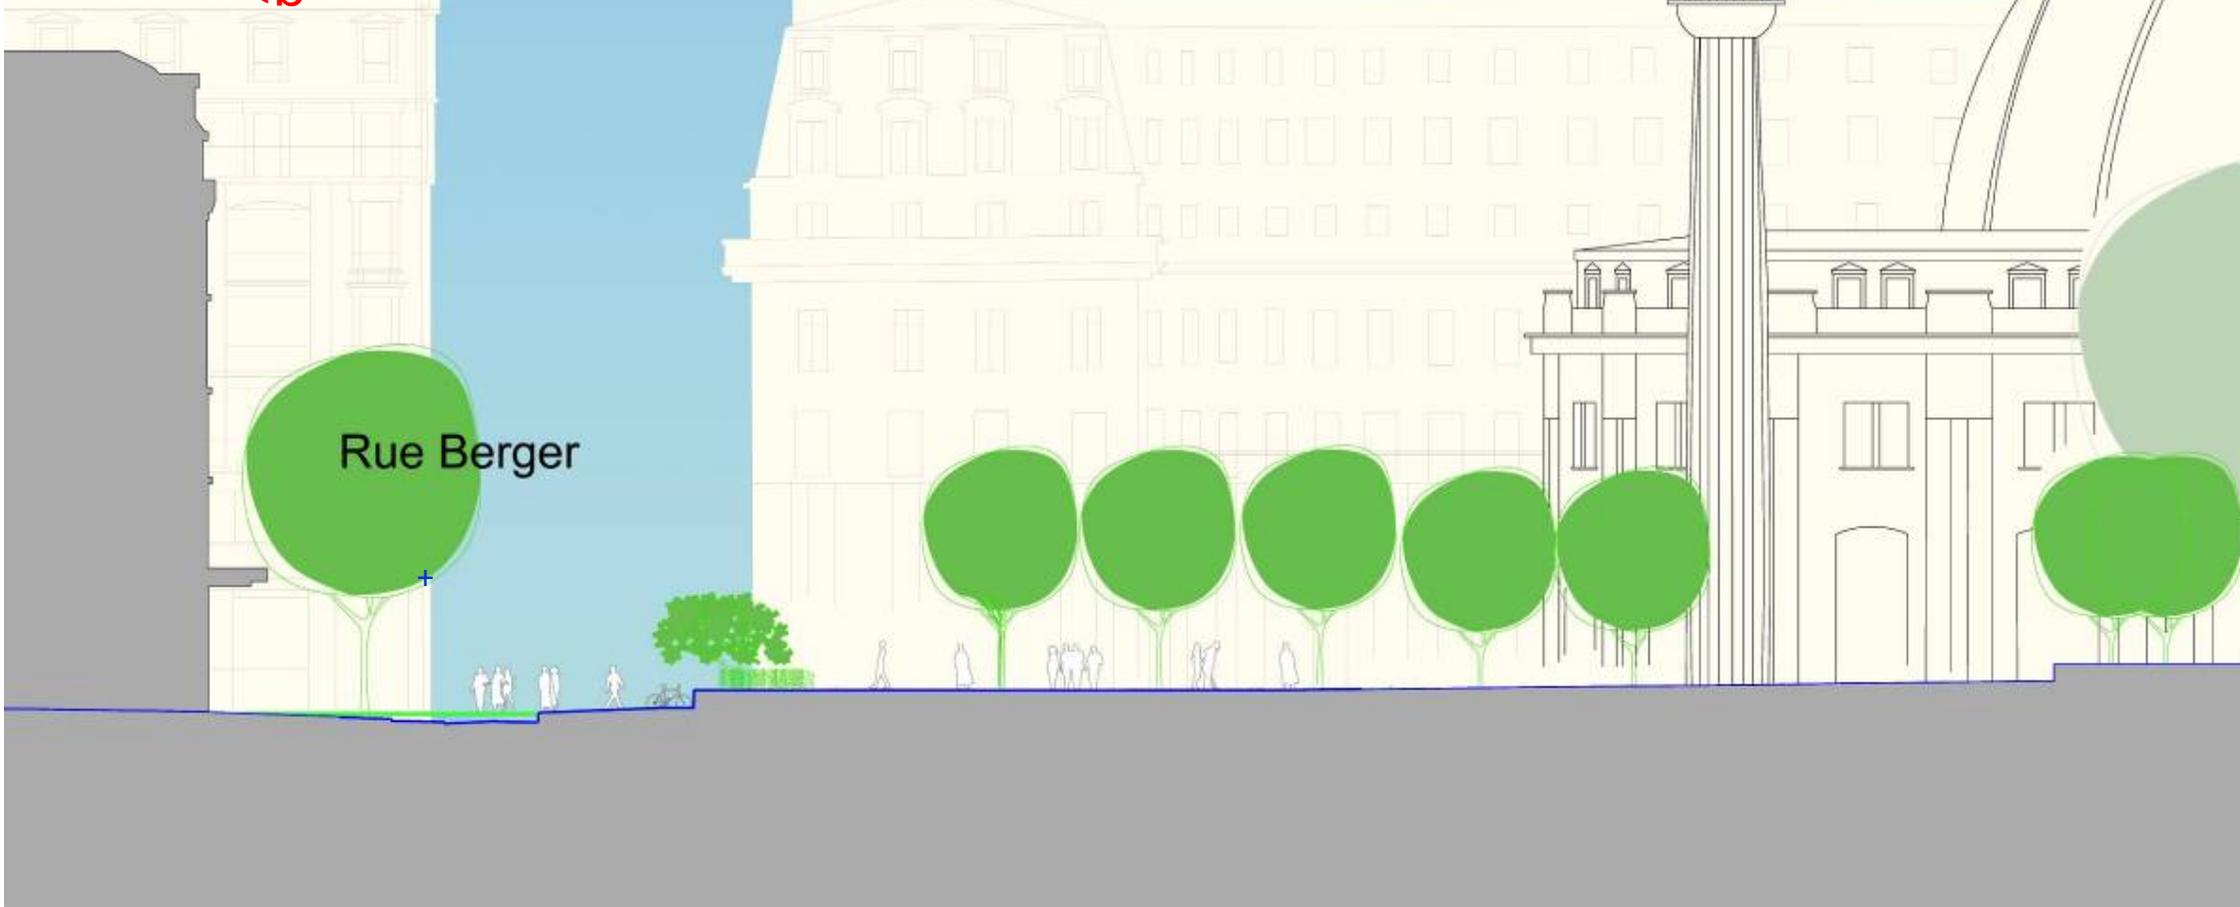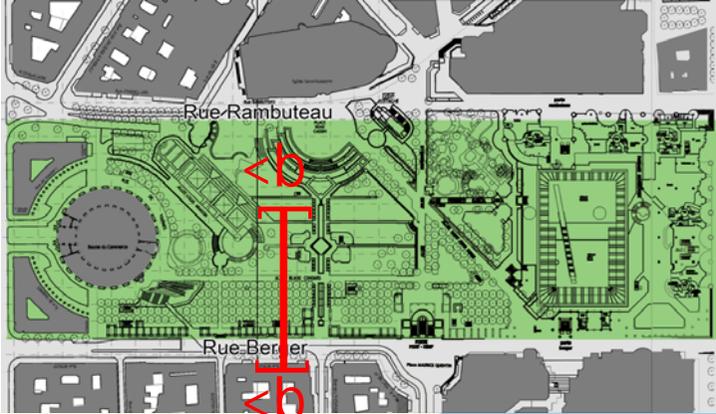

Coupe b2 : état existant




Rapport de la rue berger au jardin

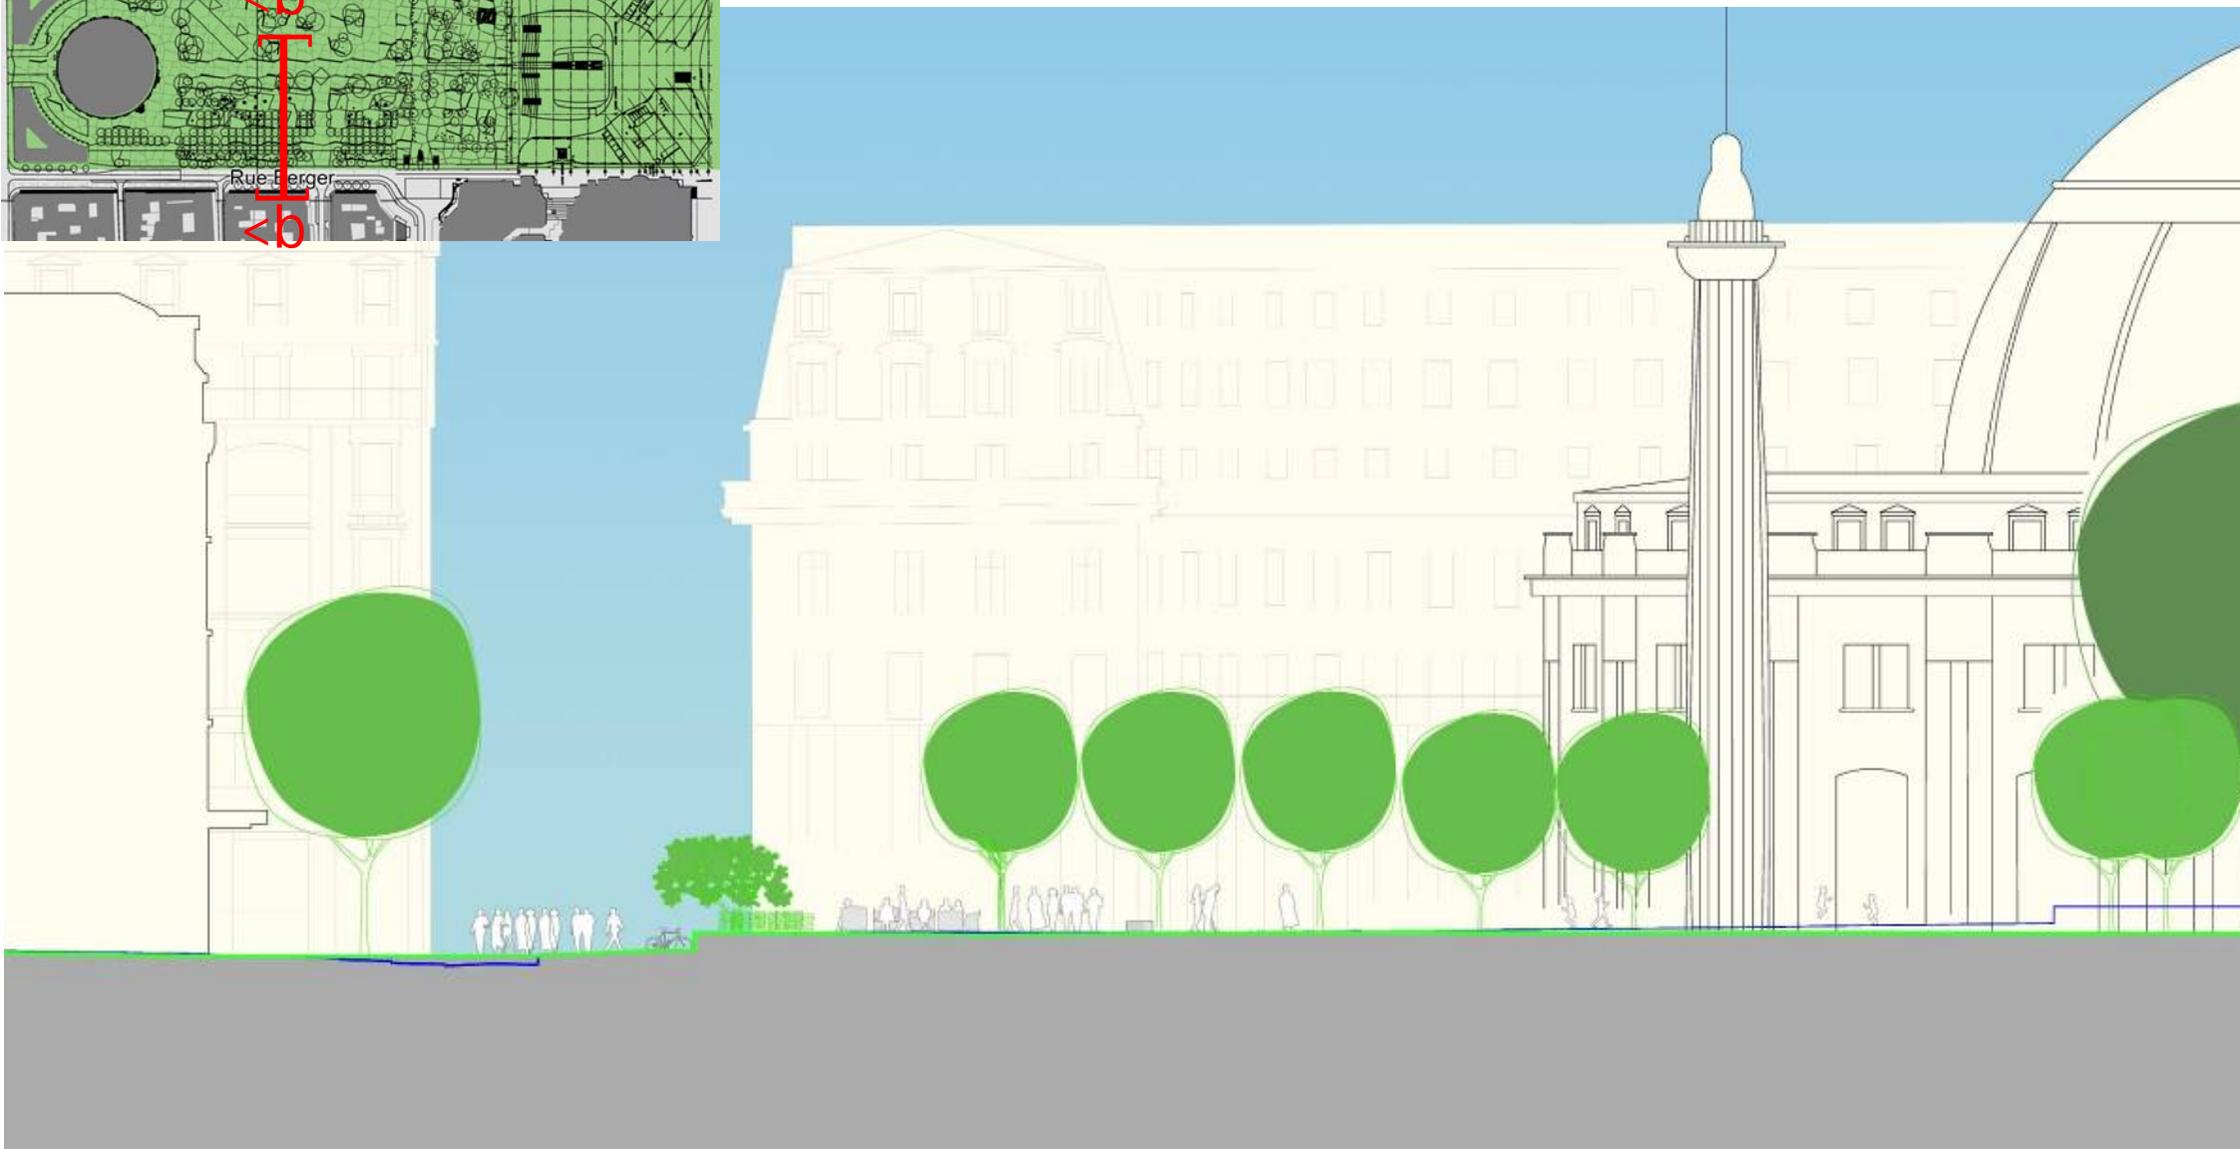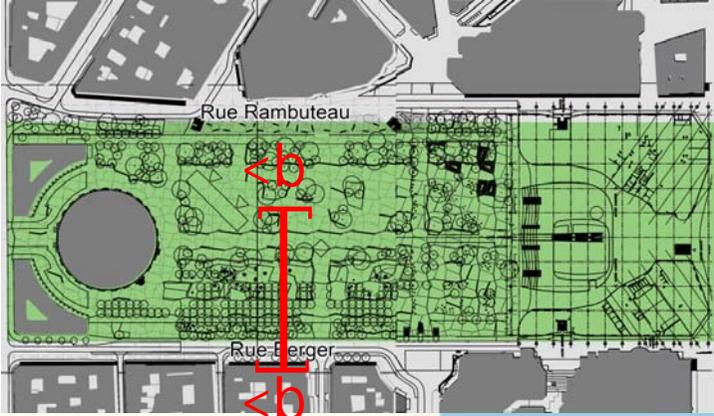

Coupe b2 : état projeté





Rapport de la rue Berger au jardin

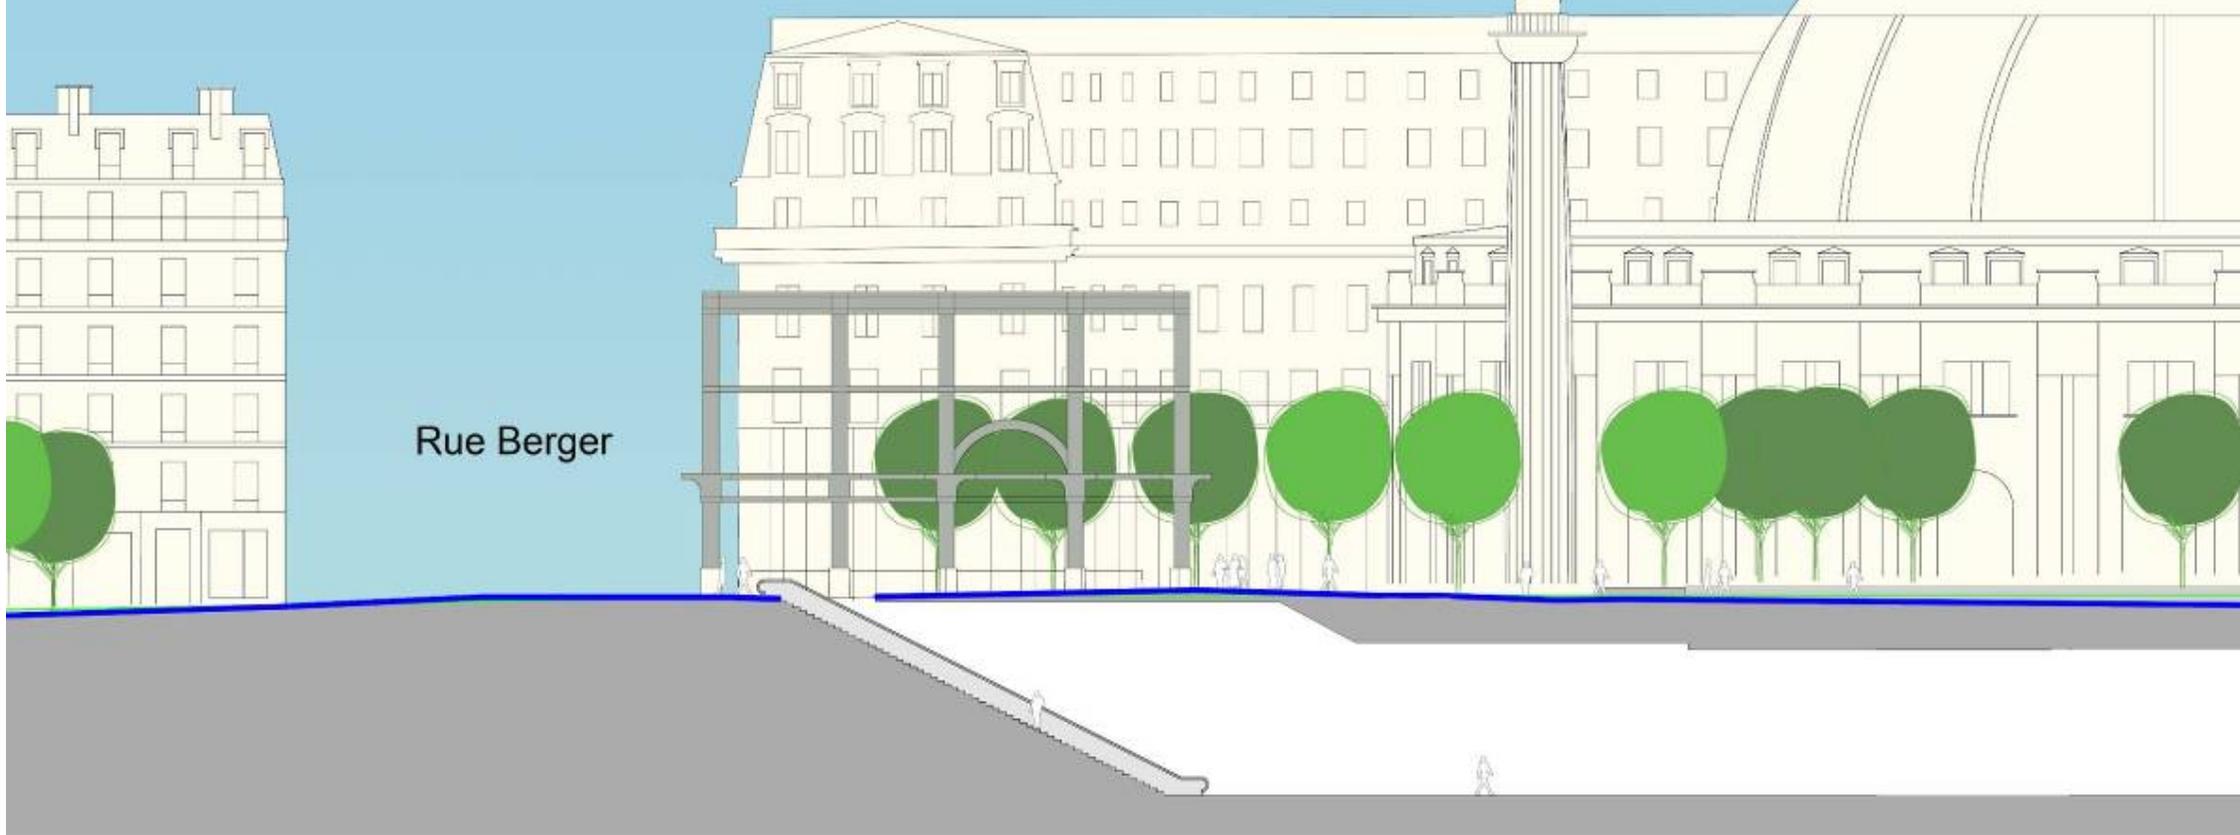

Coupe d : état existant



Rapport de la rue Berger au jardin

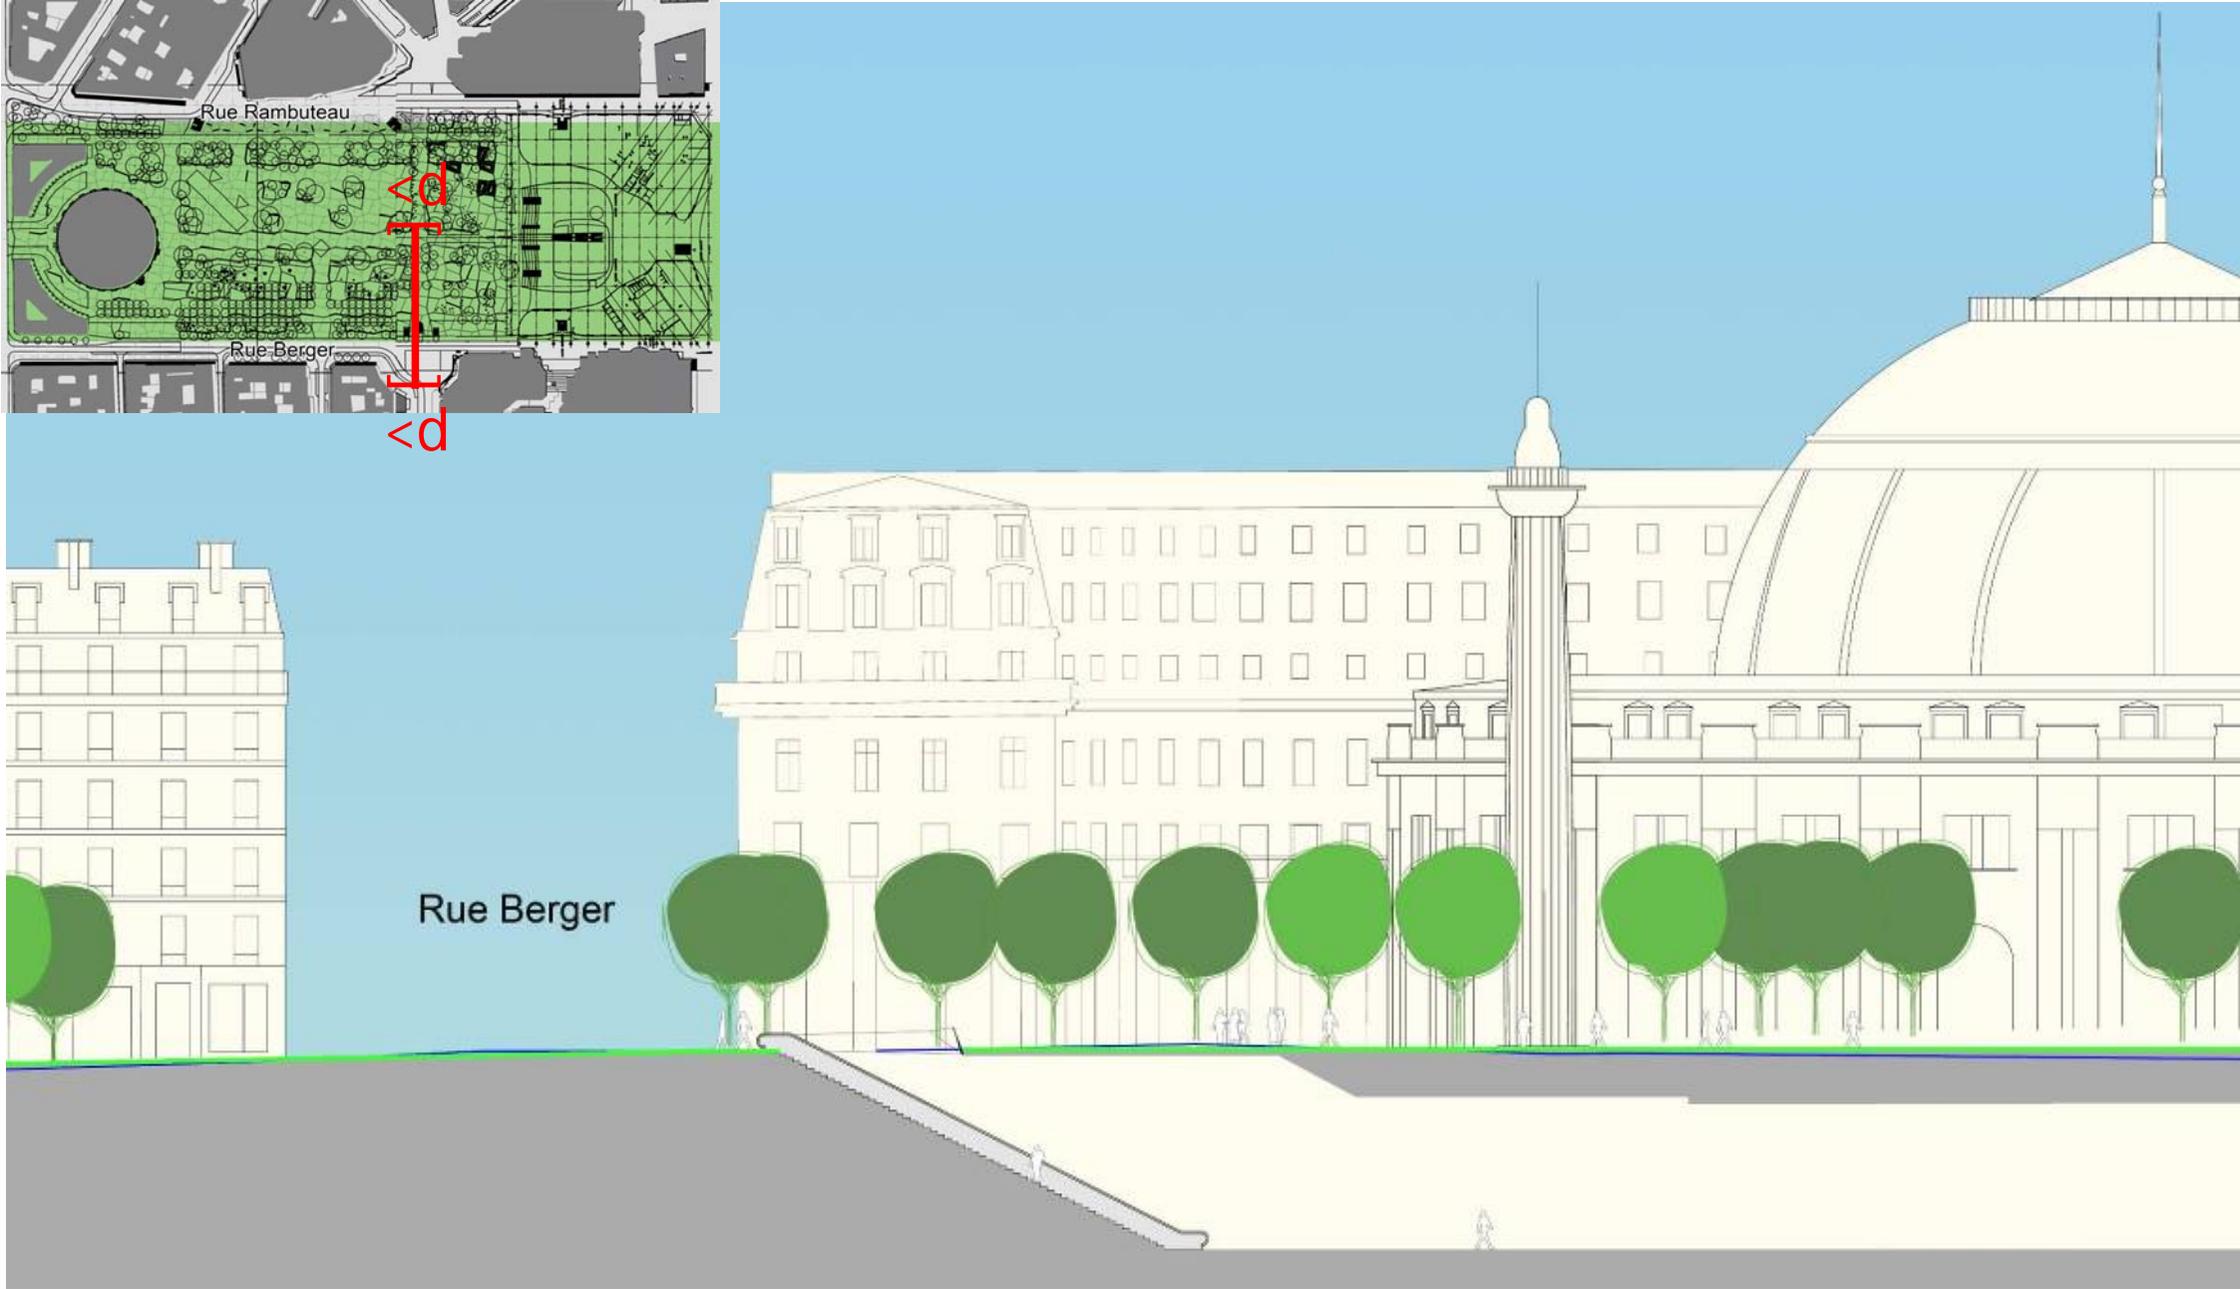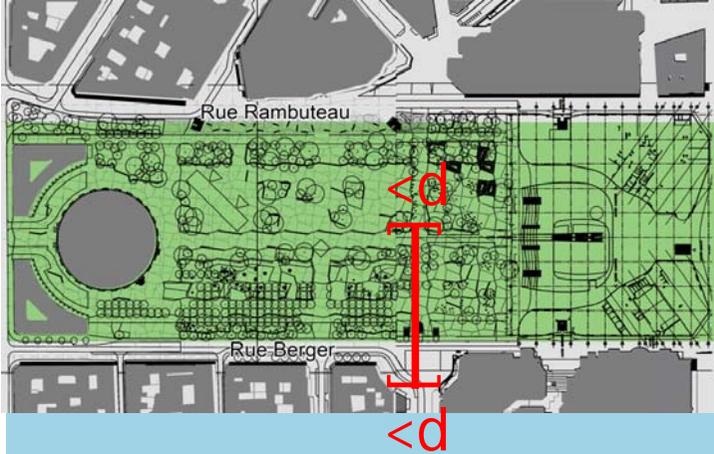

Rue Berger

Coupe d : état projeté



Rapport de la rue Berger au jardin

