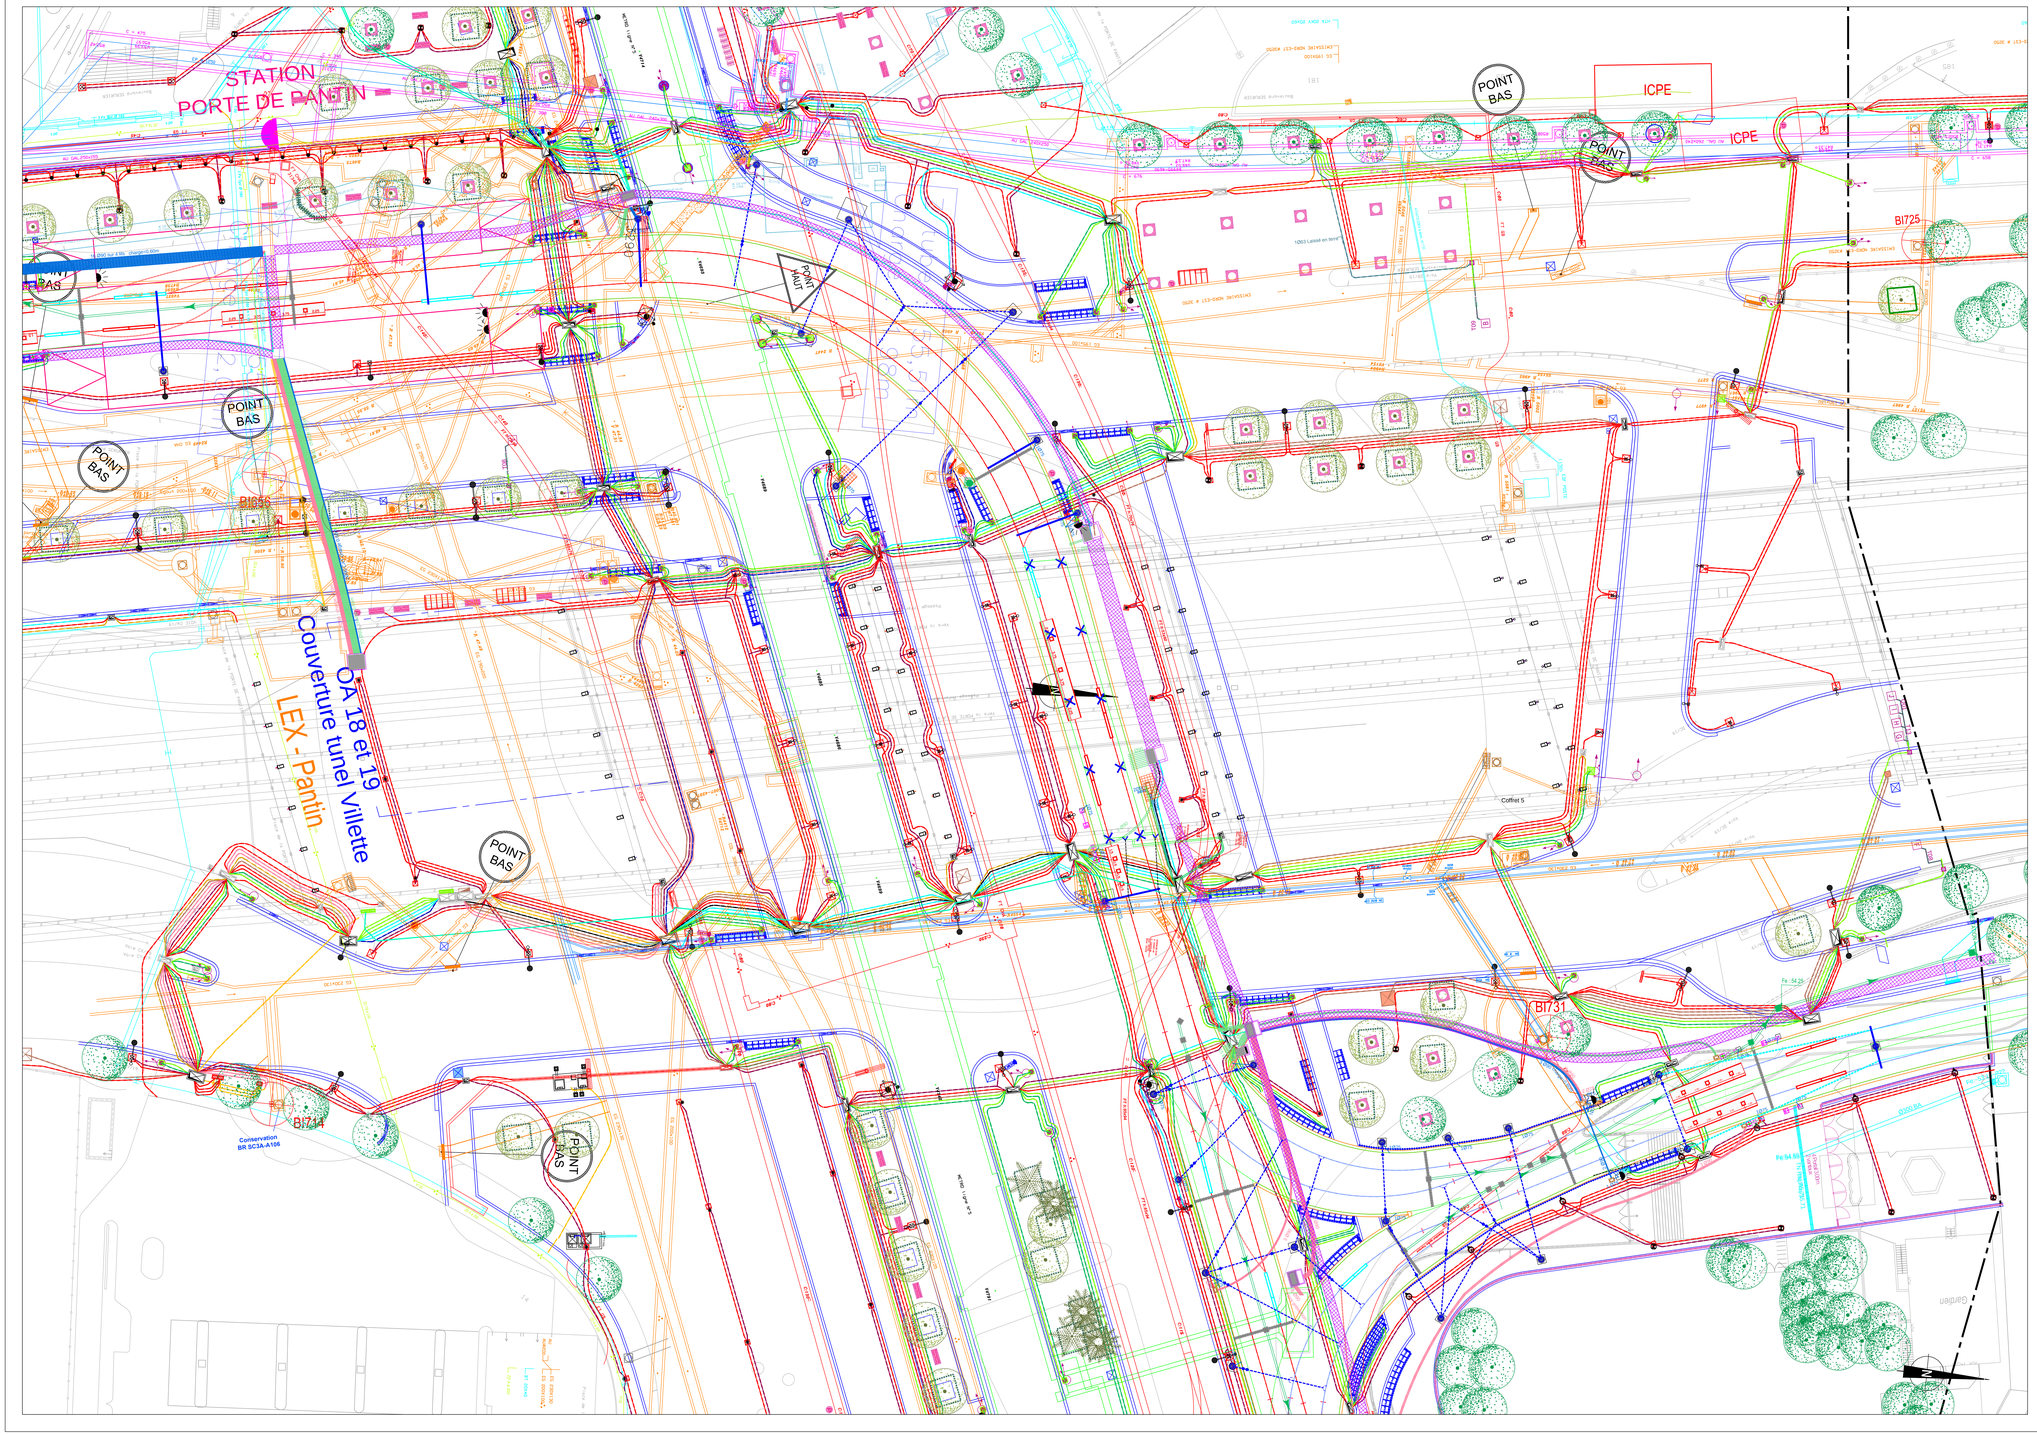

Liste des Xrefs Utilisées pour la constitution du plan

3A
3-G03 500-C-TO-S:C3A-CCG-300006-A
3-B:17 500-F-R:U-S:C3A-JCE-00027-B
3-T03 300-G-R:U-S:C3A-LAC-00180-A
3-T04 210-G-R:U-S:C3A-TIS-00971-F
3-T04 230-G-R:U-S:C3A-TIS-00974-C
3-T04 250-G-R:U-S:C3A-TIS-00977-E
3-T05 200-G-R:U-S:C3A-VFE-00988-B
3-T05 300-G-R:U-S:C3A-VFE-00999-C
3-T11 210-F-R:U-S:C3A-SFE-00001-E
3-T11 220-F-R:U-S:C3A-P-AC-00001-I
3-U01 400-G-R:U-S:C3A-INA-00546-A
3-U02 310-F-R:U-S:C3A-E13-00063-E
3-U02 320-F-R:U-S:C3A-E13-00153-G
3-U04 200-C-R:U-S:C3A-SER-00280-F
3-V03 300-G-R:U-S:C3A-IN4-00542-A
3-V05 100-F-R:U-S:C3A-A13-00039-N
3-V06 200-G-R:U-S:C3A-IN4-00544-A
3-V08 100-F-R:U-S:C3A-IN4-00289-R
3-V08 200-F-R:U-S:C3A-IN4-00113-V
3-V08 300-G-R:U-S:C3A-SL3-00114-B

3A
3-R05 200-B-R:U-S:C3A-MEP-00004-L
3-R05 500-G-R:U-S:C3A-MEP-00143-B
3-R06 200-B-R:U-S:C3A-MEP-00021-F
3-R08 500-G-R:U-S:C3A-MEP-00143-D
3-R08 200-C-R:U-S:C3A-MCU-00056-B
3-R08 500-G-R:U-S:C3A-MCU-00086-J
3-R09 200-C-R:U-S:C3A-MDF-00017-Q
3-R09 500-G-R:U-S:C3A-MDF-00064-M
3-R10 200-B-R:U-S:C3A-MRT-00016-F
3-R11 200-B-R:U-S:C3A-RAE-00006-A
3-R13 200-C-R:U-S:C3A-GDF-00020-E
3-R13 500-G-R:U-S:C3A-GDF-00052-C
3-R14 200-C-R:U-S:C3A-MRT-00034-Q
3-R14 500-G-R:U-S:C3A-MRT-00129-I
3-R16 100-C-R:U-S:C3A-TPL-00029-D
3-R16 300-C-R:U-S:C3A-TPL-00048-B
3-R16 300-C-R:U-S:C3A-TPL-00049-C

MAITRISE D'OUVRAGE

MAIRIE DE PARIS

Direction de la Voirie et des Déplacements
Service de l'Aménagement et des Grands Projets
Section Tramway

RATP

Département des Projets et de l'Ingénierie des Lieux
Développement Lignes Nouvelles

COORDINATION GENERALE

egis rail

MAITRISE D'OEUVRE

Projet :

EXTENSION TRAMWAY T3

Phase :

DOE

Localisation:

Porte de Pantin
Station Porte de Pantin - Accès SMR

code secteur : SC3A
code localisation : PN2440

I					
H					
G					
F					
E					
D					
C					
B					
A	14/02/2014	Compilation finale des DOE	MGU	GCD	GCD
indice	date	modification	dessiné	vérifié	approuvé

Auteur du document:

Titre Doc:

Plan de synthèse des ouvrages enterrés

Compilation DOE

Echelle(s): 1/200 Format: A0 +

identifiant interne auteur

identifiant projet

projet	organigramme	technique	phase	type Doc.	code localisation	Ente émettrice	n ° d'ordre	indice
3	D 02	400	G	PY	PN2440	CCG	00052	A