
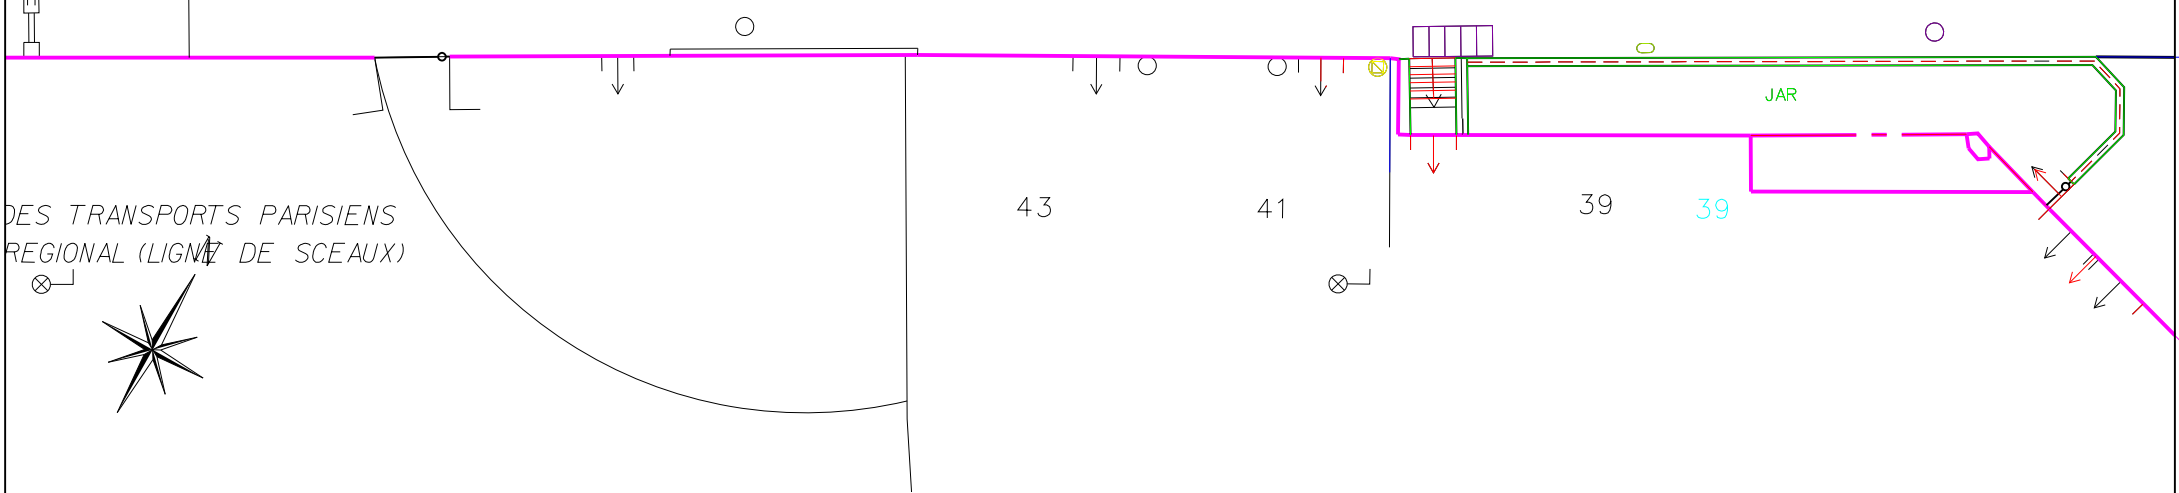
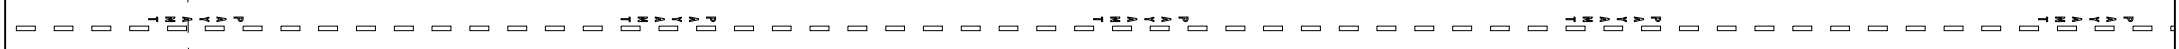


PORTS  
REGIONAL

Passage DAREAU

Rue DAREAU

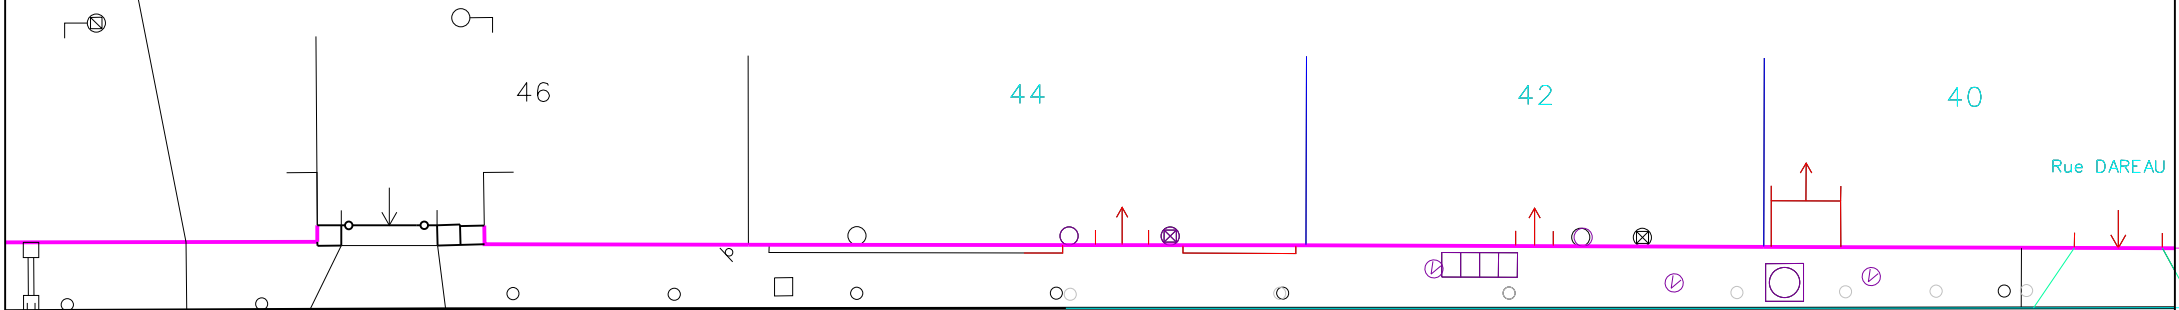

DES TRANSPORTS PARISIENS  
REGIONAL (LIGNE DE SCEAUX)



DIRECTION DE LA VOIRIE  
ET  
DES DEPLACEMENTS

STVS  
Dessiné par :  
H. GOLDBERG

41 rue Dareau

AVANT-PROJET

Format : A4 Echelle : 1/200 Créé le : 05/03/2020

N°