VILLE DE PARIS

Direction de la voirie et des déplacements
Section Territoriale de Voirie Sud

5ème, 6ème, 7ème, 14ème arrondissements
12 rue Cabanis 75014 PARIS
Tél. 01.53.80.84.00

Alésia-Porte d'Orléans

PARIS XIVème

Création de pistes cyclables provisoires post confinement

Folio2

AVANT-PROJET

AVP_Amenagement_500C_Coronapiste_Entrant_Alésia-Porte-Orléans_Folio2_500ème
E:\STR\Groupe\Projets\Projet75\12\DOA\AVP\2020\Coronapiste\Entrant_Alésia-Porte Orléans_(JR)\2020.05.07_Coronapiste_Entrant_Alésia-Porte-Orléans.dgn

Nature du plan :	AMENAGEMENT		
N° 2020.14.230			
Créé le : 29/04/2020	Dessiné par : J. RENAULT	Echelle : 1/500	

Ind.	DATE	NATURE DES MODIFICATIONS	Auteur	Approb
A	05/05/2020	Prise en compte remarques Macy	J. R	

Imprimé le : 07/05/2020

Cheffe de la Section Territoriale de Voirie	Cheffe de la Subdivision du 14ème	Cheffe de la Subdivision Projets
G. NIVEZ	S. JOUBERT	H. GOLDBERG

LEGENDE PROJET/EXISTANT

ACTUEL	PROJET	SUPPRIME	
			Bordure
			Voirie divers
			Signalisation Horizontale
			Bac
			Poteletc
			boule blanche
			boule blanche sectable
			Pompiers
			classique
			Barrière
			Candélabre
			Arbre
			LIMITE D'OPERATION

LEGENDE PROTECTIONS PROVISOIRES

GBA de 6m de long et 40 cm de large espacée de 3m avec ballons intercalaires

Ballons K5D

GBA de 6m de long et 40 cm de large sur 13 m avec zone sanctuarisée avec ballons sur 10 m (accessibilité BSPP)

GBA de 1 m de long et 0.60 m de large

Quai bus provisoire avec conservation du fil d'eau

SLT provisoire sur socle béton de 1x1m

Signalisation horizontale provisoire

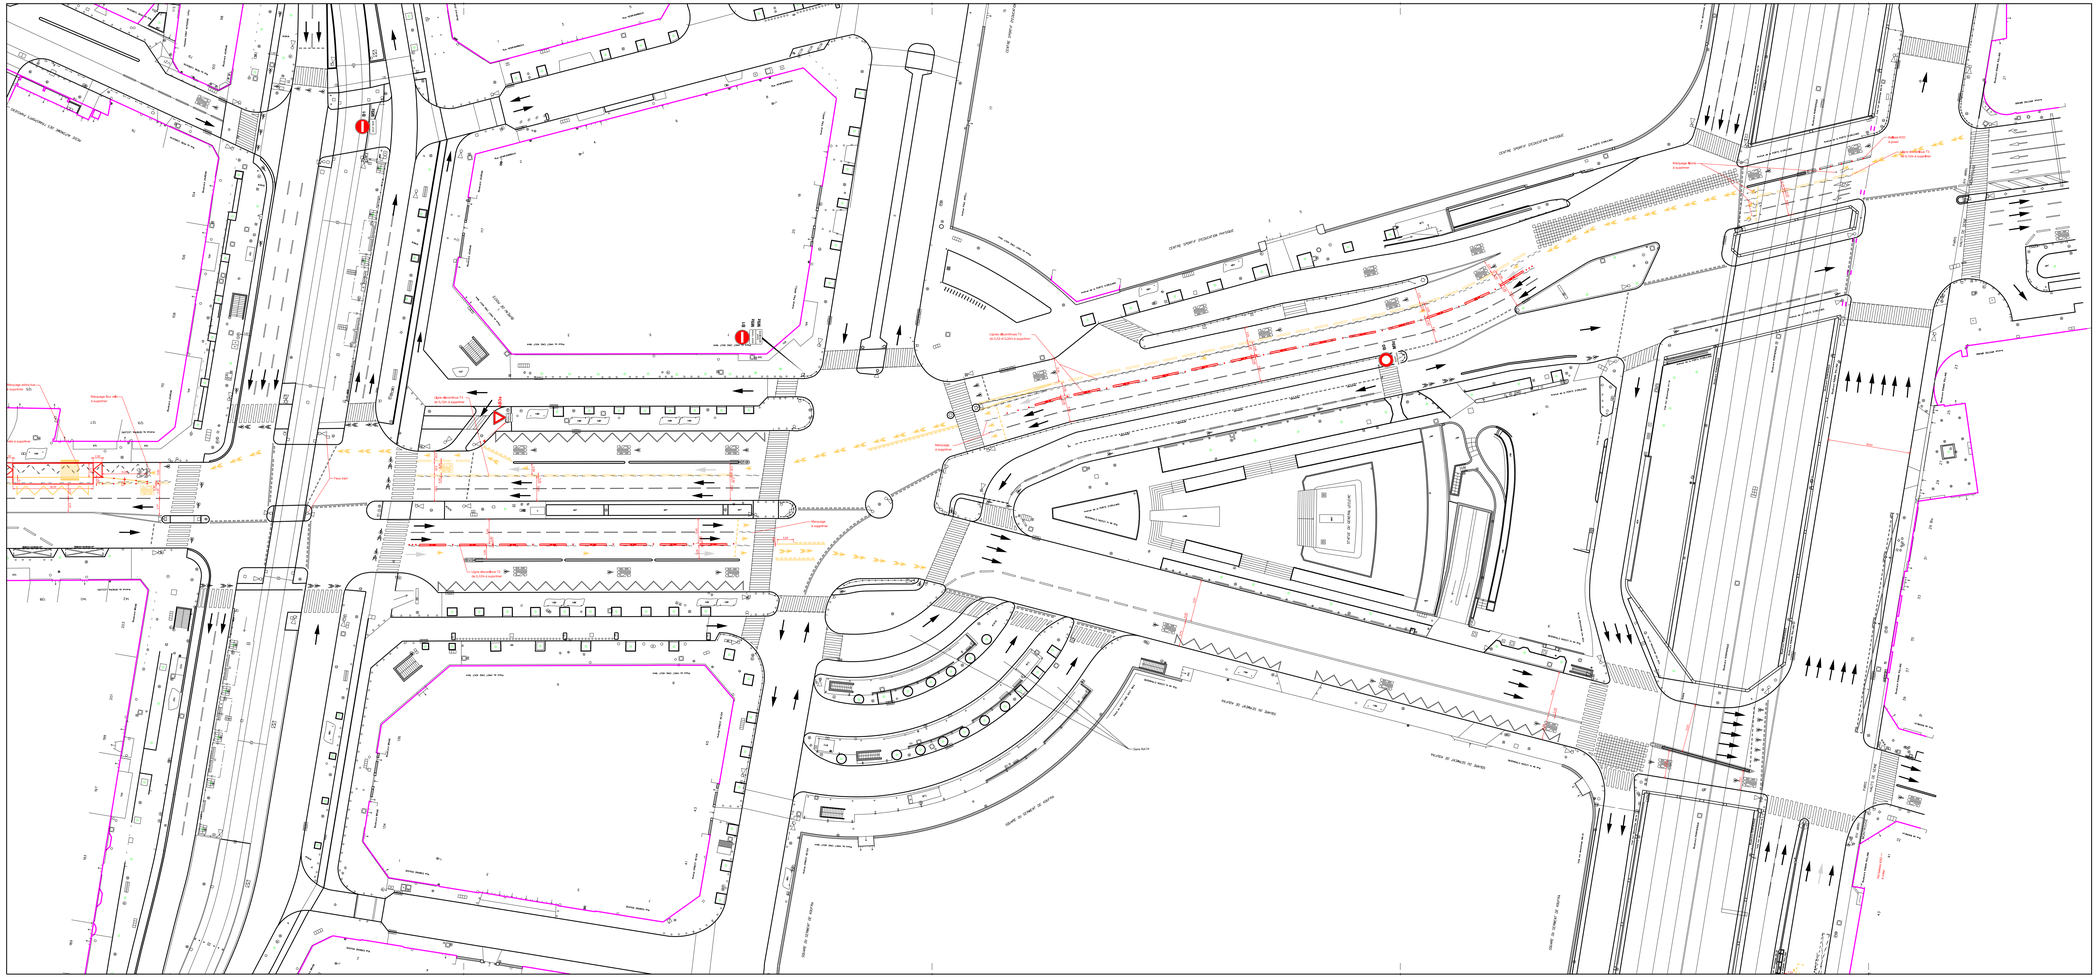
AVENUE GENERAL LEC
AVENUE DE LA SOUFFLOT
AVENUE DE LA SOUFFLOT
AVENUE DE LA SOUFFLOT