VILLE DE PARIS

Direction de la voirie et des déplacements
Section Territoriale de Voirie Sud

5ème, 6ème, 7ème, 14ème arrondissements
12 rue Cabanis 75014 PARIS
Tél. 01.53.80.84.00

CORONAPISTE
tronçon Arago / Tombe Issoire

PARIS XIVème

Situation actuelle

Folio 7

AVANT-PROJET

Nature du plan :	AMENAGEMENT AVEC NIVELLEMENT	
N° 2020.14.226		
Créé le : 24/04/2020	Dessiné par : D. LE MEILLEUR	Echelle : 1/200

Ind.	DATE	NATURE DES MODIFICATIONS	Auteur	Approb

Imprimé le : 30/04/2020
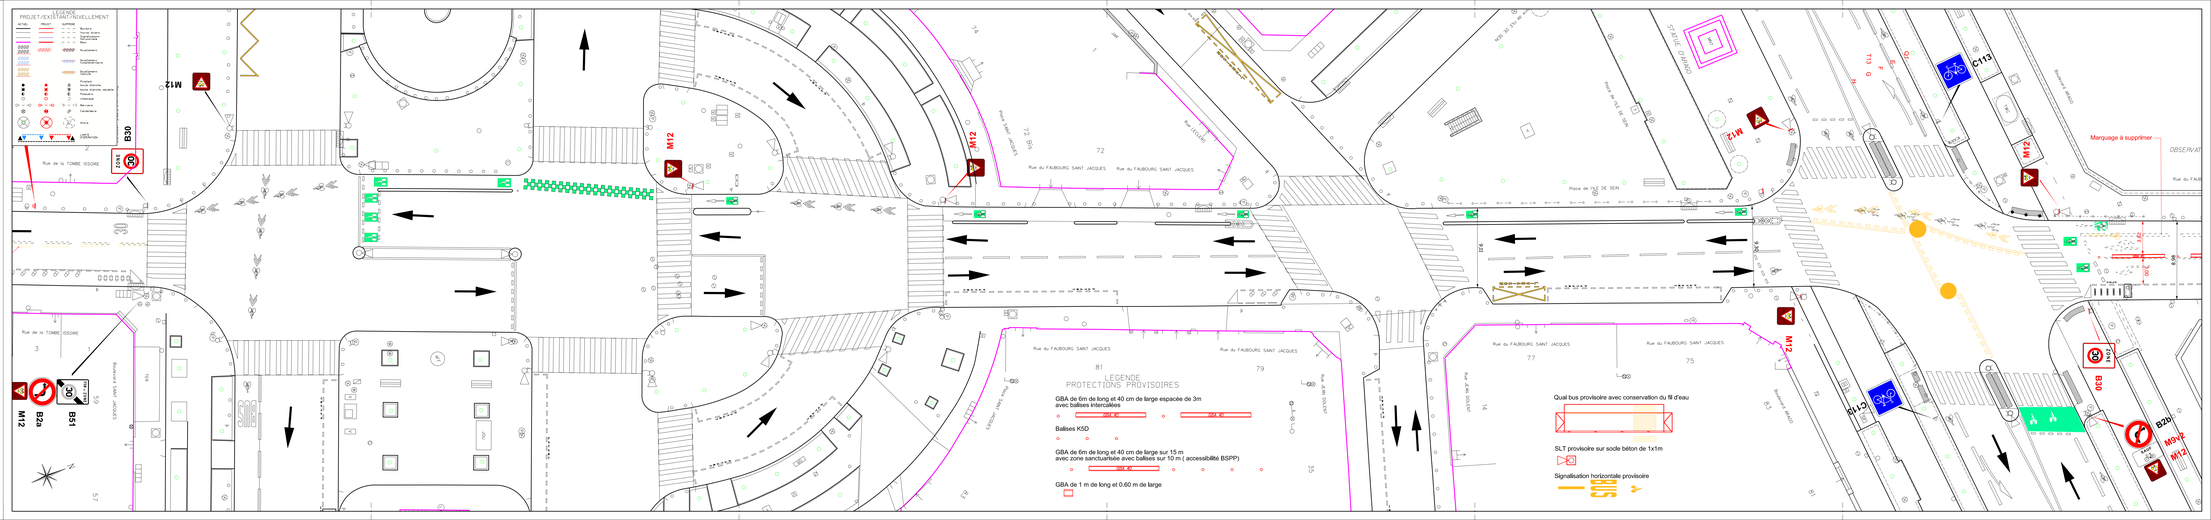
Cheffe de la Section Territoriale de Voirie	Cheffe de la Subdivision du 14ème	Cheffe de la Subdivision Projets
G. NIVEZ	S. JOUBERT	H. GOLDBERG