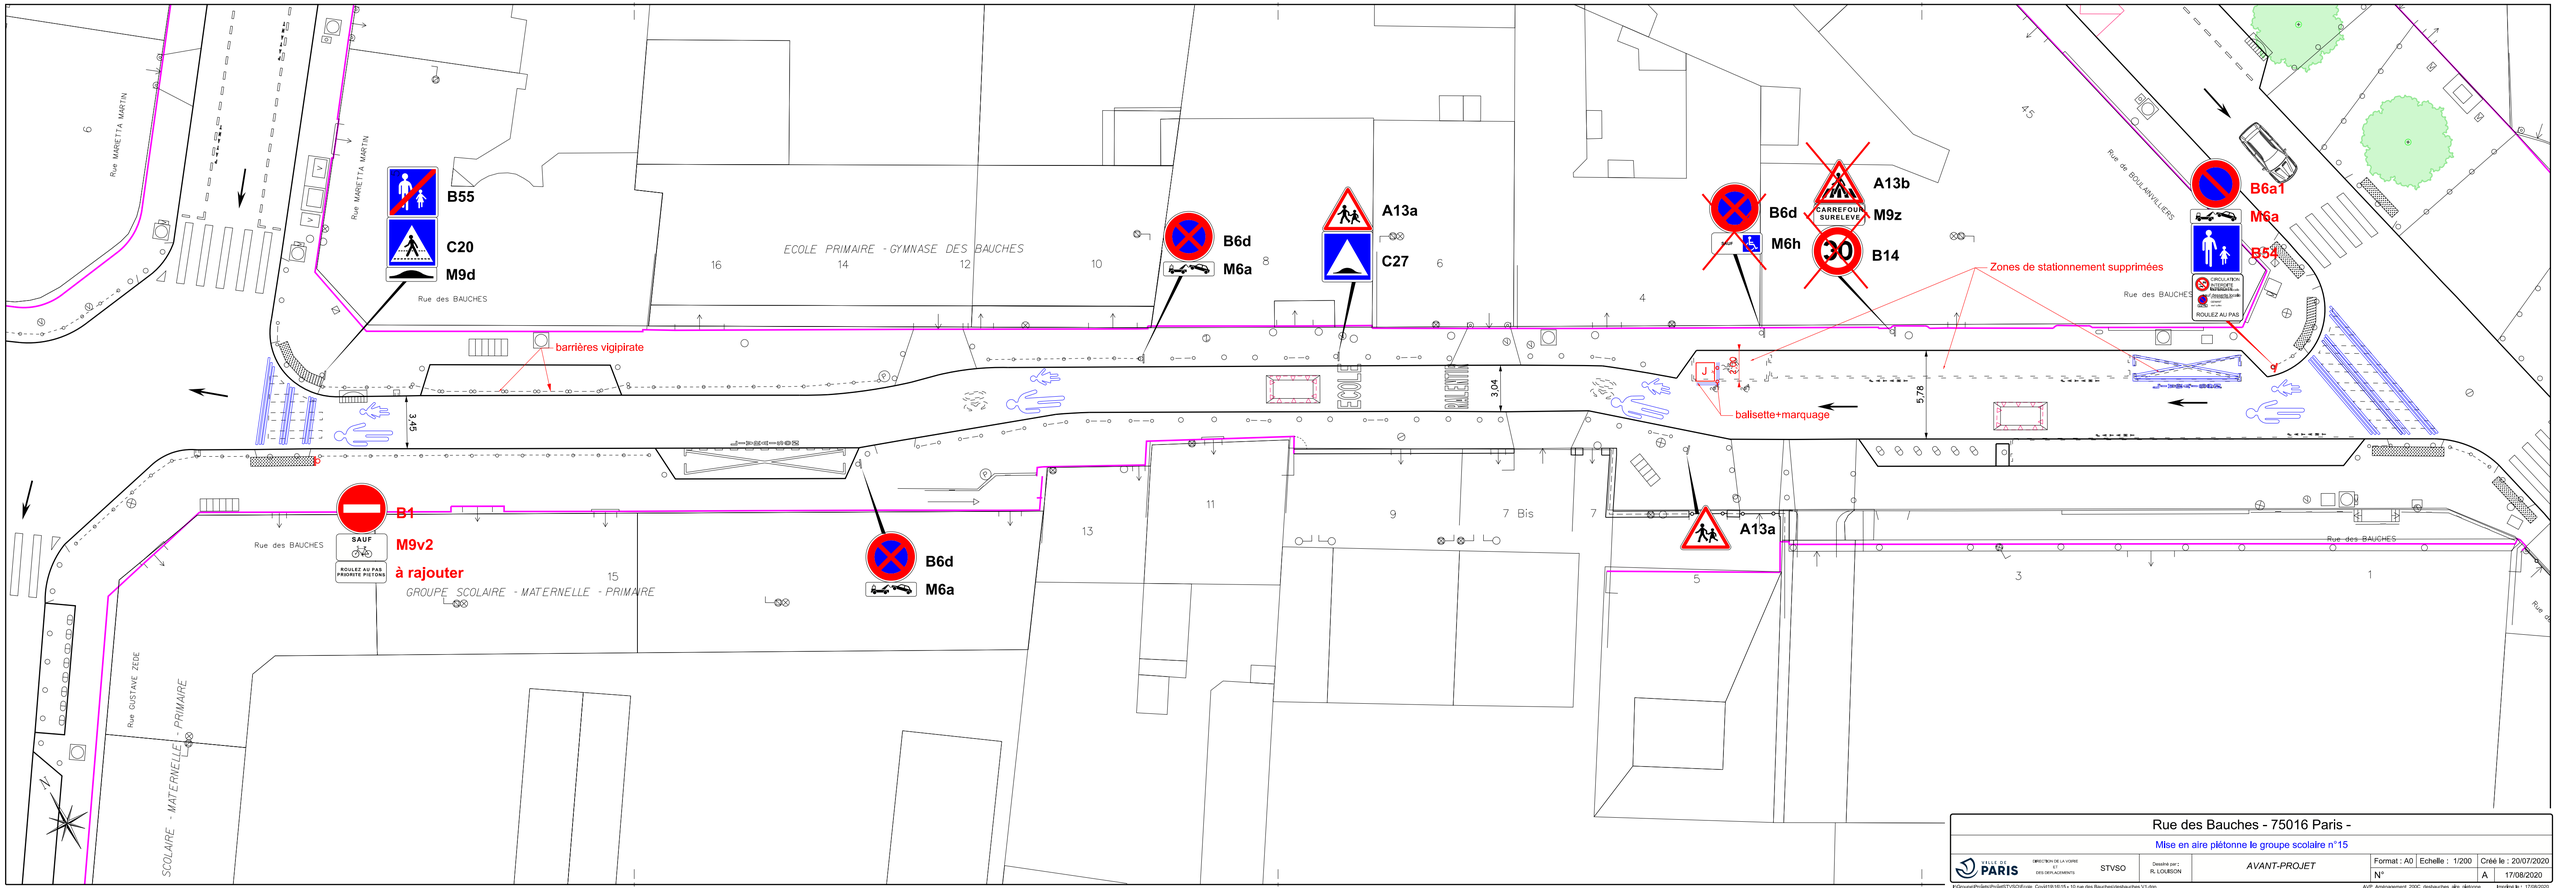

Rue des Bauches - 75016 Paris -

Mise en aire piétonne le groupe scolaire n°15

VILLE DE PARIS	DIRECTION DE LA VOIRIE ET DES DEPLACEMENTS	STVSO	Dessiné par : R. LOUISON	AVANT-PROJET	Format : A0	Echelle : 1/200	Créé le : 20/07/2020
					N°	A	17/08/2020

E:\Groupe\Projets\Projet\STVSO\Ecole_Covid\18\16\15 - 10 rue des Bauches\desbauches V1.dgn

AVP_Aménagement_200C_desbauches_aire_piétonne

Imprimé le : 17/08/2020