VILLE DE PARIS

Direction de la voirie et des déplacements
Section Territoriale de Voirie Nord-Ouest

8ème, 17ème, 18ème arrondissements
24 avenue Niel 75017 PARIS
Tél. 01.43.18.51.00

RUE DES ABBESSES ENTRE LA RUE THOLOZE ET LA RUE DES MARTYRS

PARIS XVIIIème

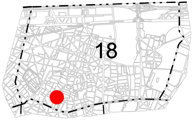

PIETONS CORONAVIRUS
Création d'une zone de rencontre
Suppression de staionnement payant
Pose de barrières de chantier

PROJET

PRO_Aménagement_200C_Rue_des_Abbesses
I:\Groupe\Projets\PROJETS études\Projets_18ème_arrondissement\18_2020_29_OE\Dessins\Rue_des_Abbesses1.dgn

Nature du plan : AMENAGEMENT

N° 18-2020-29

Créé le : 29/04/2020

Dessiné par : O. EDMOND

Echelle : 1/200

Ind.	DATE	NATURE DES MODIFICATIONS	Auteur	Approb

Imprimé le : 29/04/2020

Chef de la Section Territoriale de Voirie M. PERRONNO	Chef de la Subdivision du 18ème T. JOUANNEAU	Chef de la Subdivision Projets P. COLALONGO

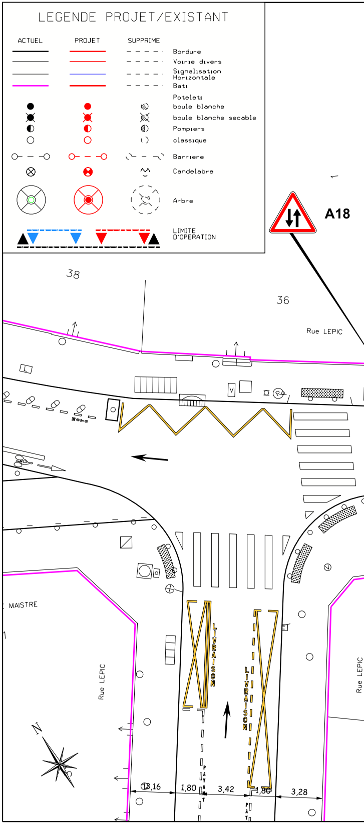
LEGENDE PROJET/EXISTANT
ACTUEL
PROJET
SUPPRIME
Bordure
Voirie divers
Signalisation Horizontale
Bati
Potelet:
boule blanche
boule blanche secable
Pompiers
classique
Barriere
Candelabre
Arbre
LIMITE D'OPERATION
A18
38
36
Rue LEPIC
MAISTRE
Rue LEPIC
Rue LEPIC
LIVRAISON
LIVRAISON
PAYANT
PAY
N
3,16
1,80
3,42
1,80
3,28

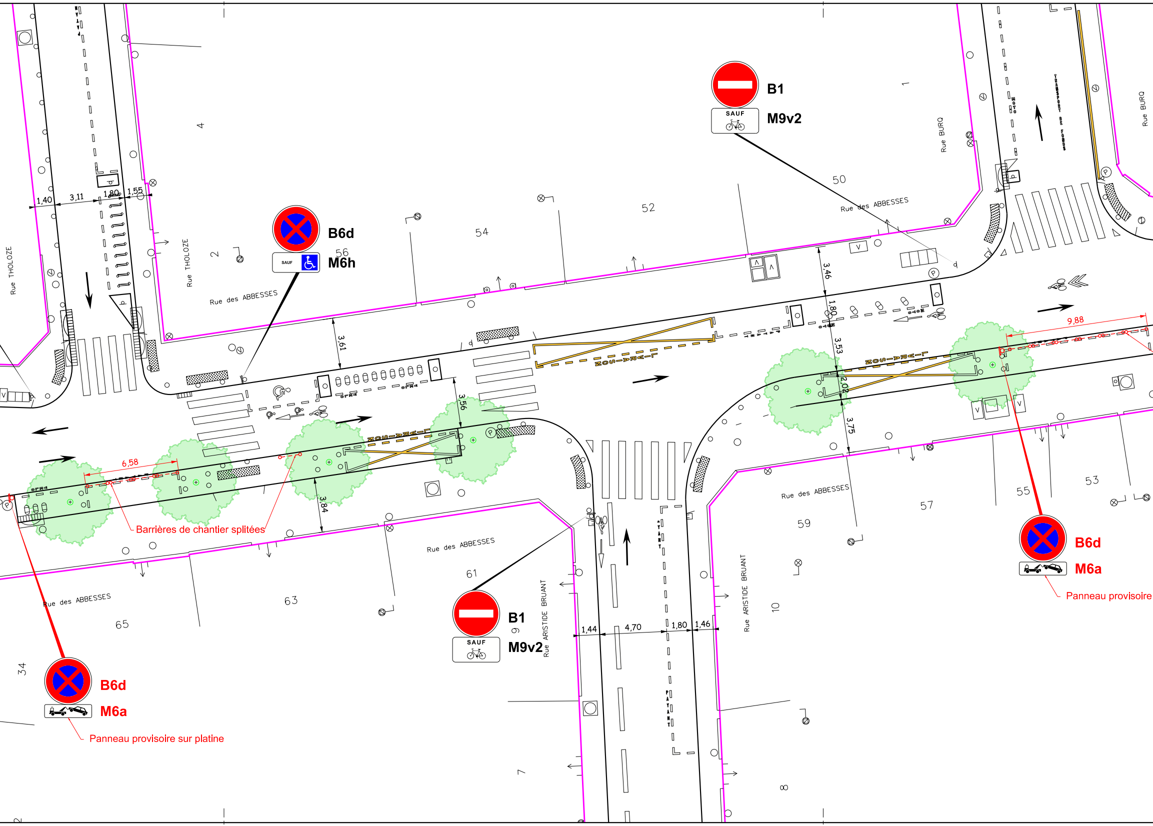
B1
SAUF
M9v2
B6d
SAUF
M6h
B6d
M6a
Panneau provisoire
B6d
M6a
Panneau provisoire sur platine
B1
SAUF
M9v2
Barrières de chantier splitées
Rue THOLOZE
Rue THOLOZE
Rue des ABBESSES
Rue des ABBESSES
Rue des ABBESSES
Rue des ABBESSES
Rue des ABBESSES
Rue BURQ
Rue BURQ
Rue ARISTIDE BRUANT
Rue ARISTIDE BRUANT
1,40
3,11
1,80
1,55
3,61
3,56
3,84
6,58
3,46
1,80
3,53
2,02
3,75
9,88
1,44
4,70
1,80
1,46
4
2
56
54
52
50
1
61
63
65
34
9
7
10
8
59
57
55
53
LIVRAISON
LIVRAISON
LIVRAISON
PAYANT
PAYANT

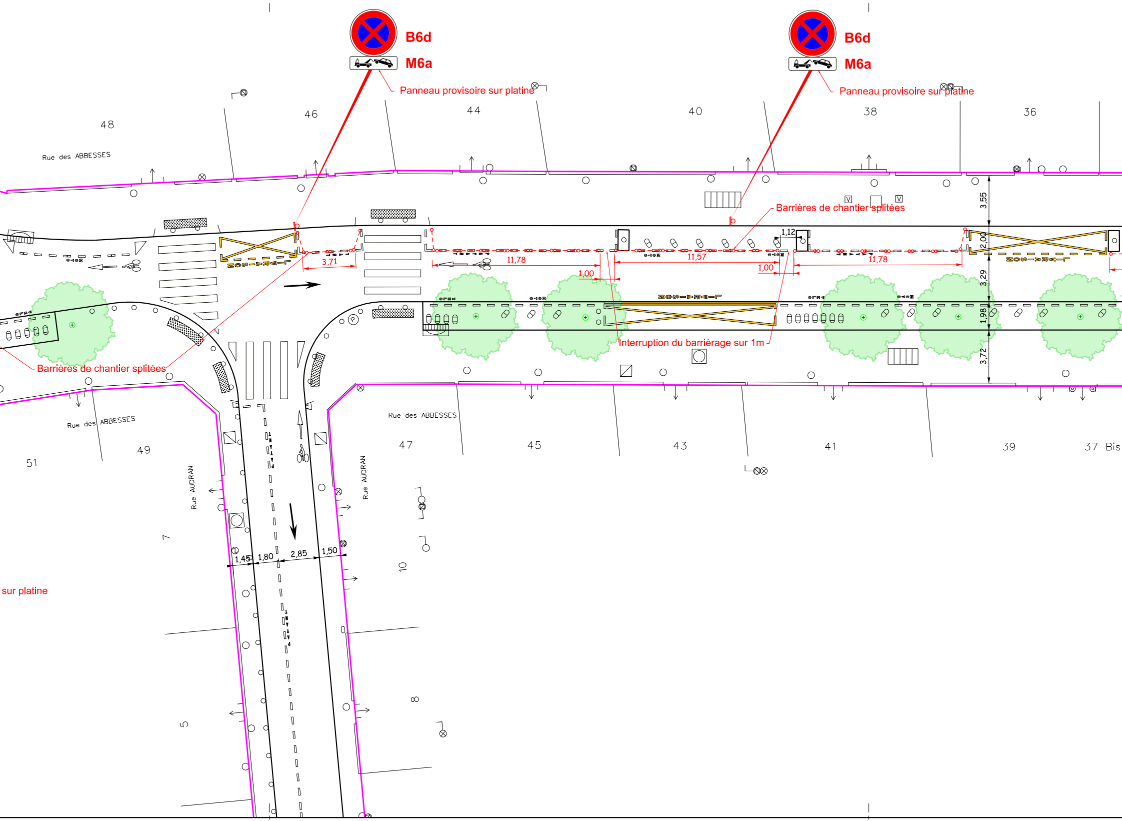
B6d
M6a
Panneau provisoire sur platine
B6d
M6a
Panneau provisoire sur platine
48
46
44
40
38
36
Rue des ABBESSES
Barrières de chantier splitées
LIVRAISON
3,71
11,78
1,00
11,57
1,00
1,12
11,78
3,55
2,00
3,29
1,98
3,72
Interruption du barrièrage sur 1m
Barrières de chantier splitées
Rue des ABBESSES
Rue des ABBESSES
47
45
43
41
39
37 Bis
51
49
Rue AUDRAN
Rue AUDRAN
7
10
5
8
1,45
1,80
2,85
1,50
sur platine

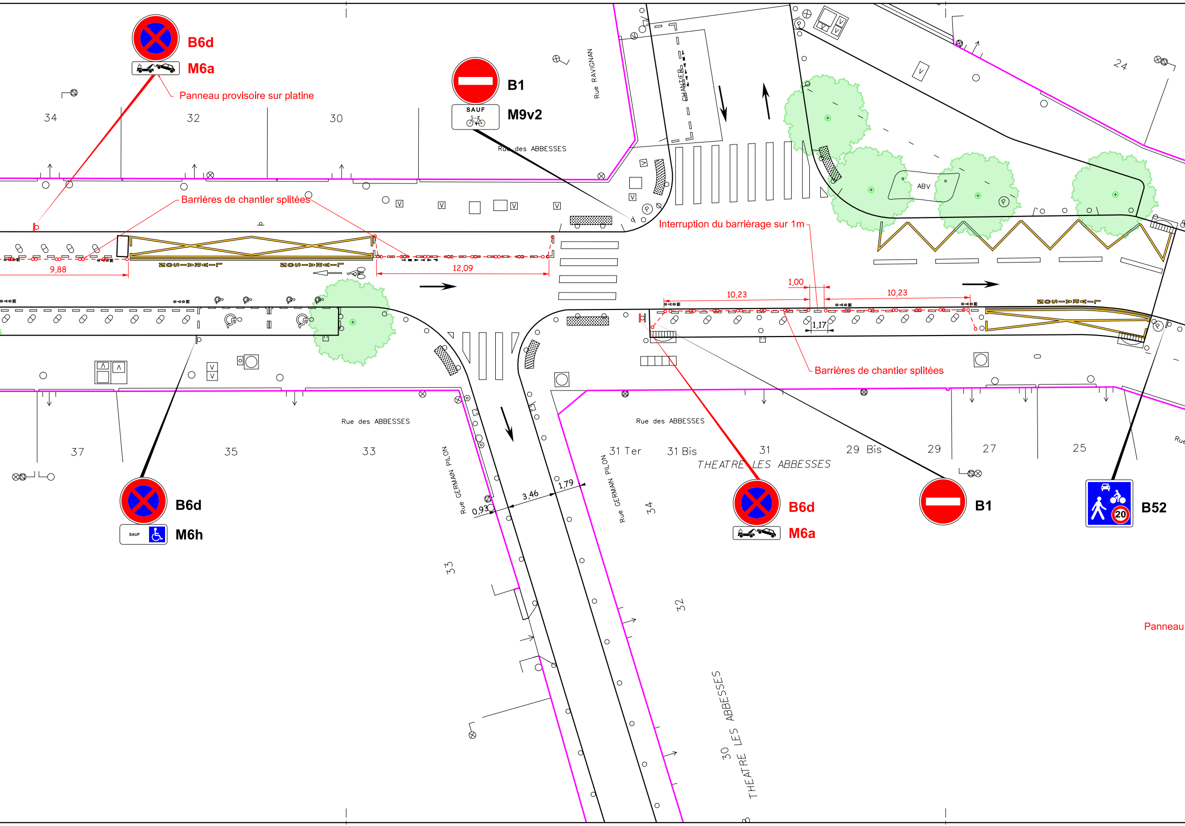
B6d
M6a
Panneau provisoire sur platine
B1
SAUF
M9v2
Rue RAVIGNAN
CHANTIER
Rue des ABBESSES
34
32
30
24
Barrières de chantier splitées
ABV
Interruption du barrièrage sur 1m
9,88
12,09
1,00
10,23
10,23
1,17
Barrières de chantier splitées
Rue des ABBESSES
Rue des ABBESSES
37
35
33
Rue GERMAIN PILON
Rue GERMAIN PILON
0,93
3,46
1,79
31 Ter
31 Bis
31
29 Bis
29
27
25
THEATRE LES ABBESSES
B6d
SAUF
M6h
B6d
M6a
B1
20
B52
34
33
32
30
THEATRE LES ABBESSES
Panneau
Rue

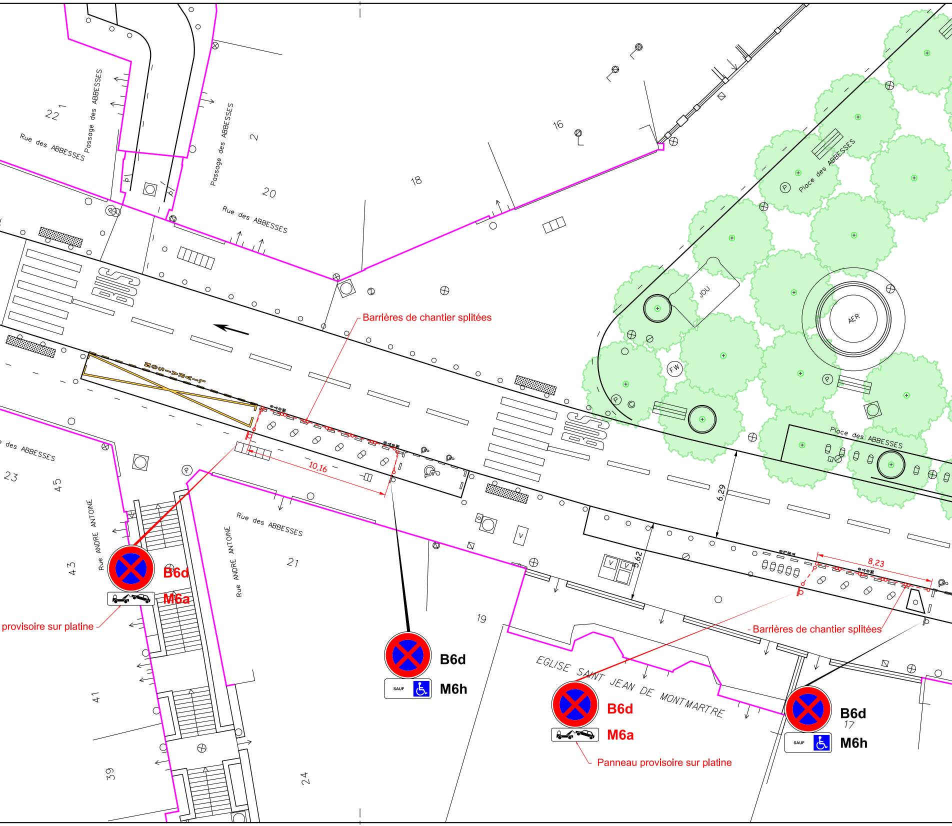
22
1
Rue des ABBESSES
Passage des ABBESSES
Passage des ABBESSES
2
20
18
16
Rue des ABBESSES
BUS
LIVRAISON
Place des ABBESSES
JOU
AER
FW
BUS
Place des ABBESSES
Barrières de chantier splitées
10,16
6,29
5,62
8,23
des ABBESSES
23
45
43
41
39
Rue ANDRE ANTOINE
Rue ANDRE ANTOINE
Rue des ABBESSES
21
19
24
17
EGLISE SAINT JEAN DE MONTMARTRE
B6d
M6a
provisoire sur platine
B6d
SAUF
M6h
B6d
M6a
Panneau provisoire sur platine
Barrières de chantier splitées
B6d
SAUF
M6h

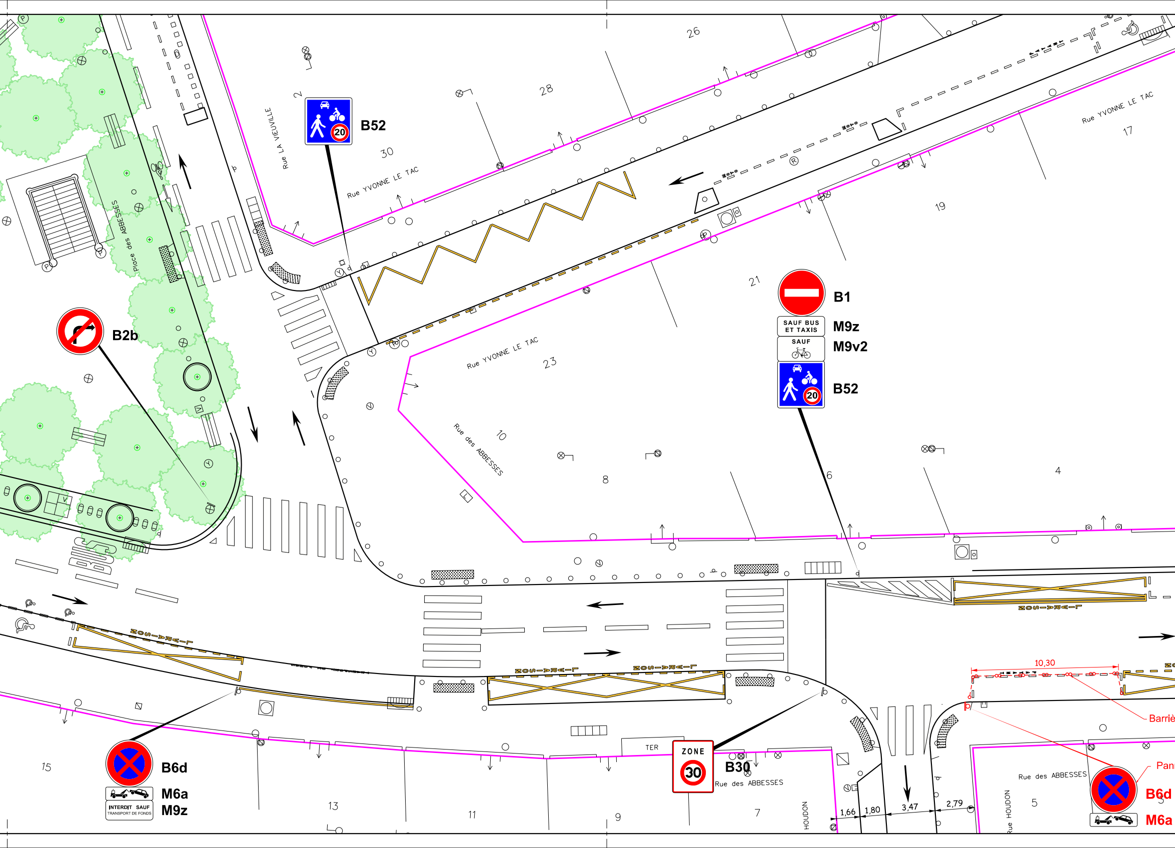
B52
20
Rue LA VIEUVILLE
2
30
Rue YVONNE LE TAC
28
26
17
19
21
B1
SAUF BUS ET TAXIS
M9z
SAUF
M9v2
B52
20
B2b
Place des ABBESSES
Rue YVONNE LE TAC
23
Rue des ABBESSES
10
8
6
4
BUS
LIVRAISON
LIVRAISON
LIVRAISON
LIVRAISON
B6d
M6a
INTERDIT SAUF
TRANSPORT DE FONDS
M9z
15
13
11
9
7
TER
ZONE
30
B30
Rue des ABBESSES
HOUDON
1,66
1,80
3,47
2,79
10,30
Barriè
Pan
Rue HOUDON
Rue des ABBESSES
5
3
B6d
M6a

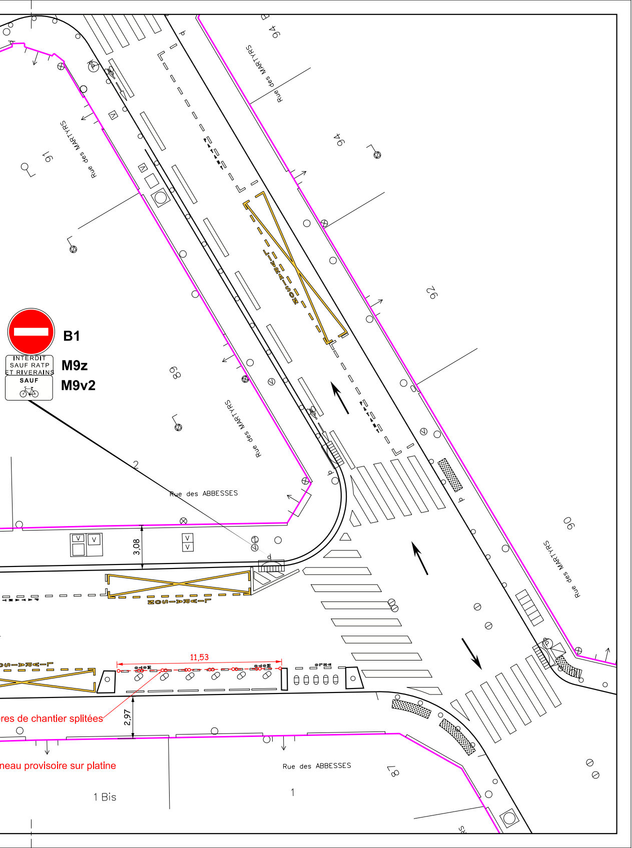
B1
INTERDIT
SAUF RATP
ET RIVERAINS
SAUF
M9z
M9v2
Rue des MARTYRS
Rue des MARTYRS
Rue des MARTYRS
Rue des MARTYRS
94
94
92
91
89
90
87
2
Rue des ABBESSES
Rue des ABBESSES
LIVRAISON
LIVRAISON
LIVRAISON
PAYANT
PAYANT
PAYANT
3,08
2,97
11,53
res de chantier splitées
neau provisoire sur platine
1 Bis
1