


AMÉNAGEMENT DE LA PLACE PIGALLE PROJET N°2

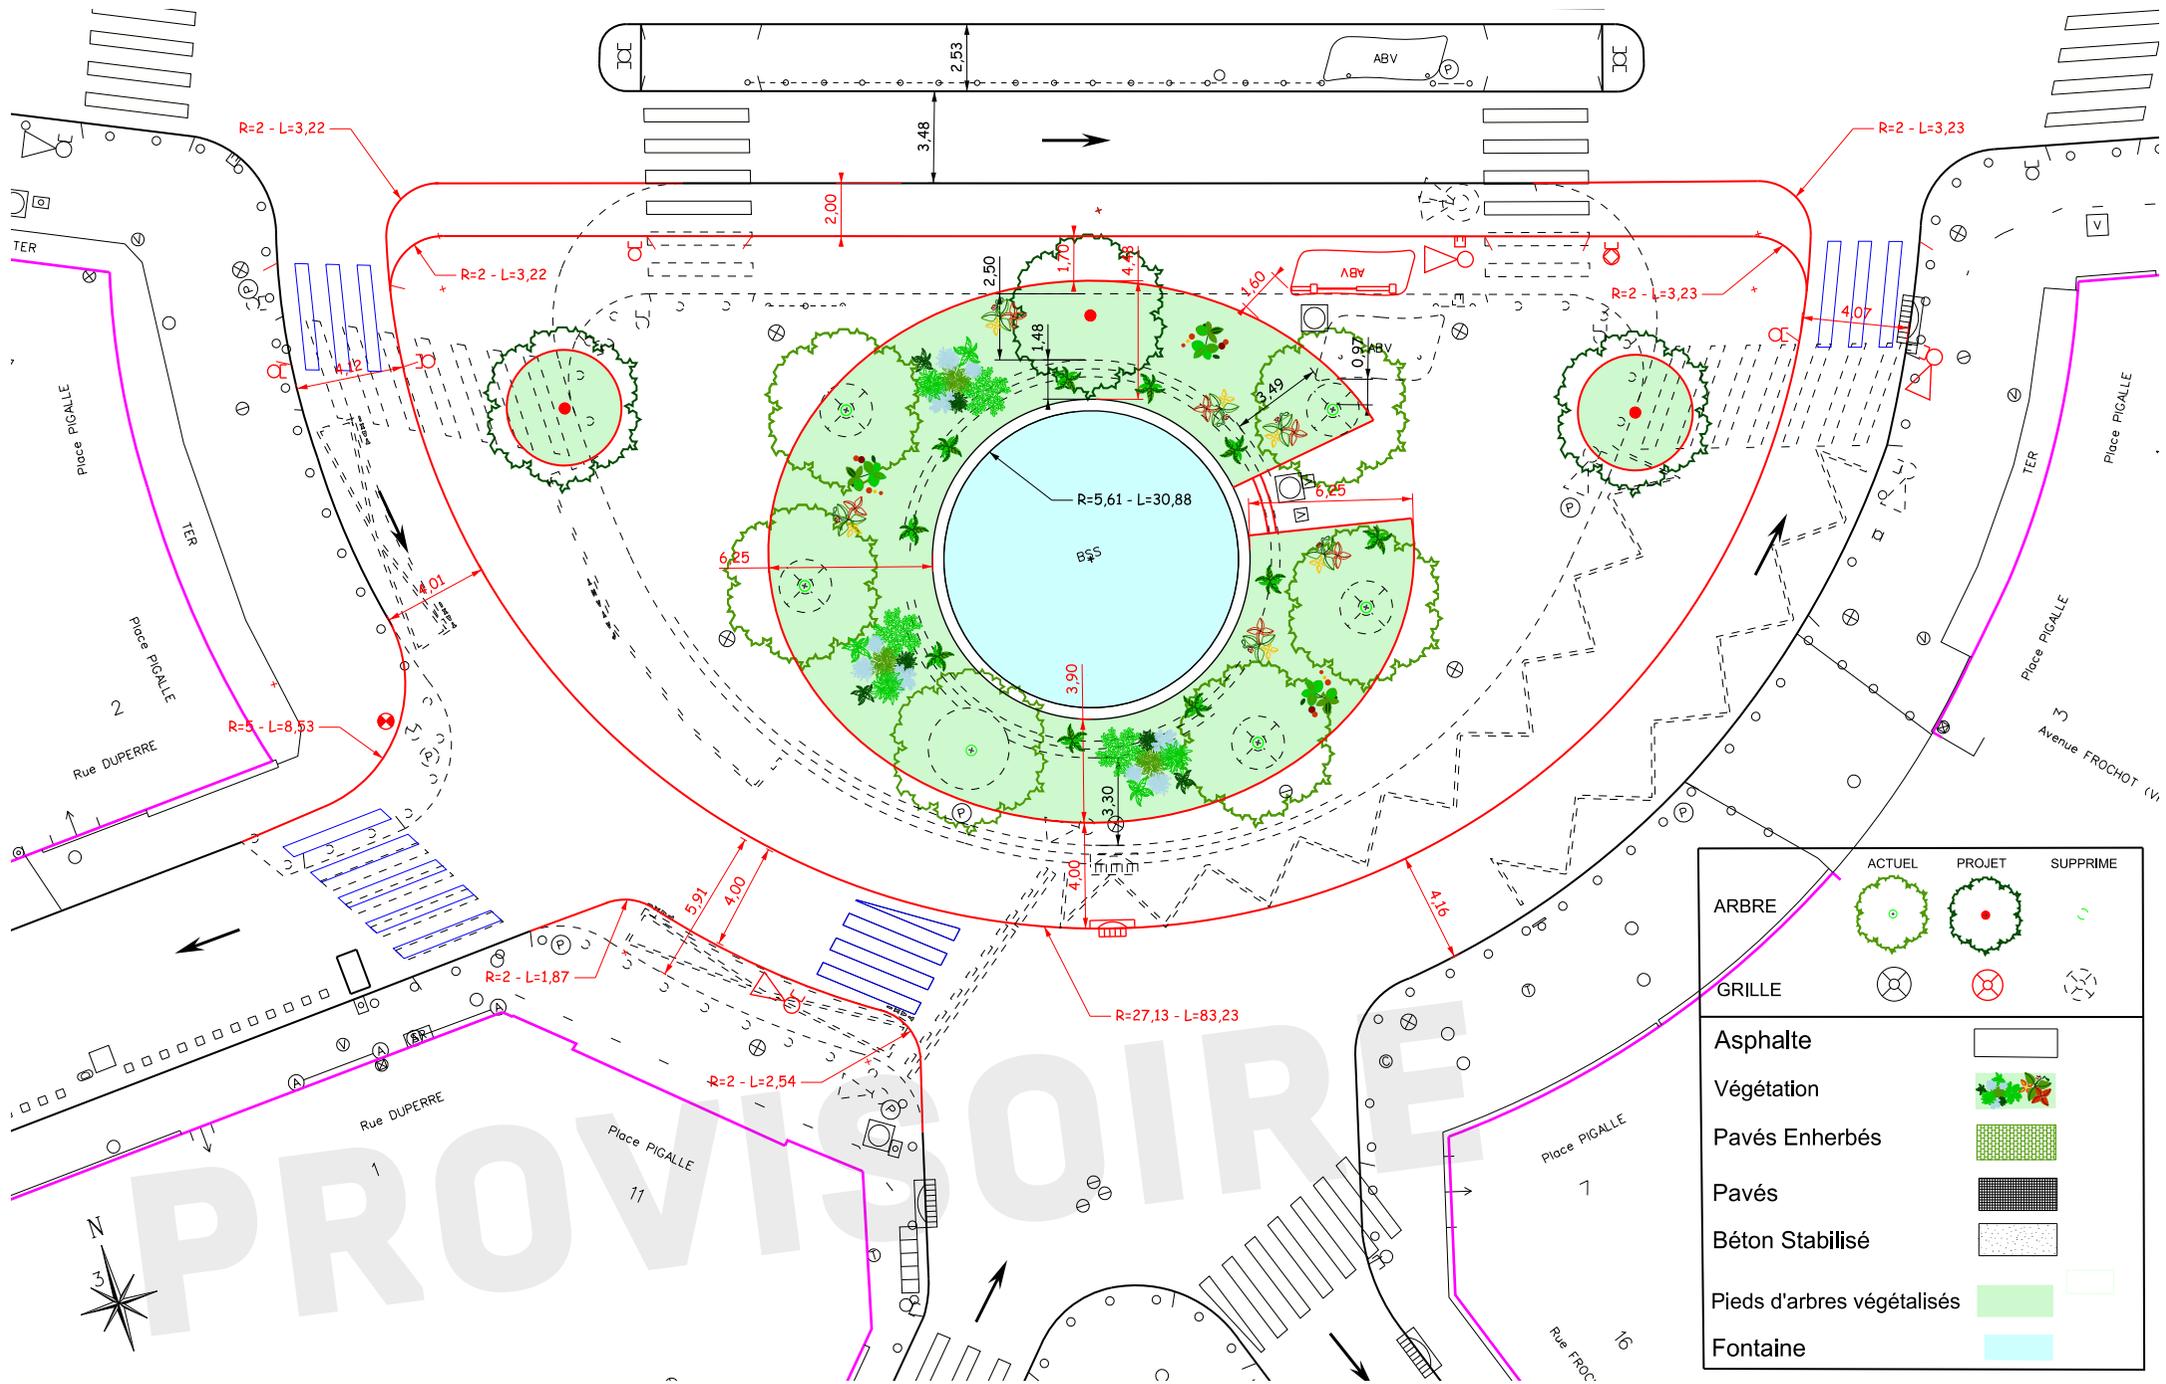

	ACTUEL	PROJET	SUPPRIME
ARBRE			
GRILLE			
Asphalte			
Végétation			
Pavés Enherbés			
Pavés			
Béton Stabilisé			
Pieds d'arbres végétalisés			
Fontaine			



PROVISOIRE