


Bd Malesherbes

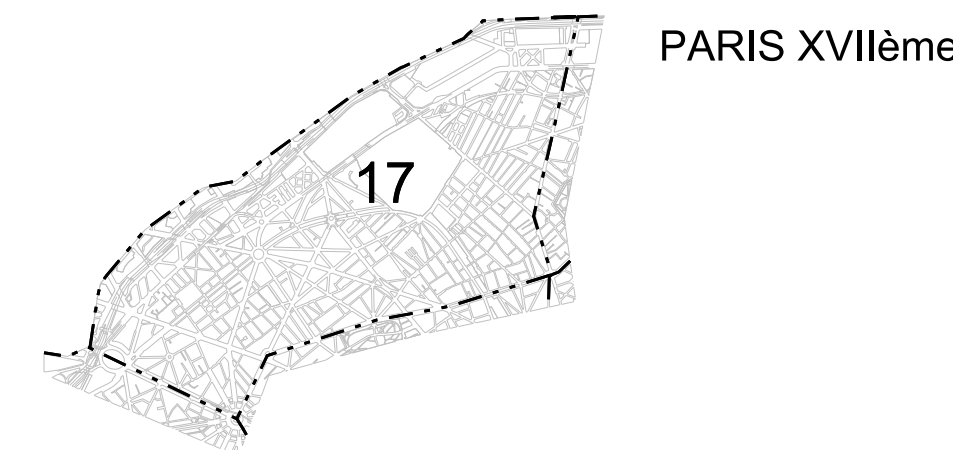

Réaménagement du marquage et des ilots entre place Wagram et bd Berthier

Système de coordonnées géographiques : Lambert I-54 - NVP
PROJ Anrangement_2000_Bd_Malesherbes
E:\Concours\PROJET\17_18_19\Projets_17_18_19\Anrangement17_18_19_AFD\Dispositif_Malesherbes_Nicolas-Chuquet_H_Lambert_I_54_optim1.dgn

Nature du plan : **AMENAGEMENT**

N° 17-2019-86

Créé le : 02/03/2021 Dessiné par : A. IDDIR Echelle : 1/200

Ind.	DATE	NATURE DES MODIFICATIONS	Auteur	Approb.

Imprimé le : 04/03/2021

Chef de la Section Territoriale de Voirie : M. PERRONNO
Cheffe de la Subdivision Projets : E. MOAMMIN
Chef de la Subdivision Projets : P. COLALONGO

LEGENDE PROJET/EXISTANT

ACTUEL	PROJET	SUPPRIMER	EXISTANT
			Bordure
			Voie divers
			Signalisation
			Horizontale
			Bati
			Pâtés/et
			Boule blanche
			Boule blanche secable
			Pompiers
			classique
			Barrière
			Candelabre
			Arbre
			LIMITE D'OPERATION

