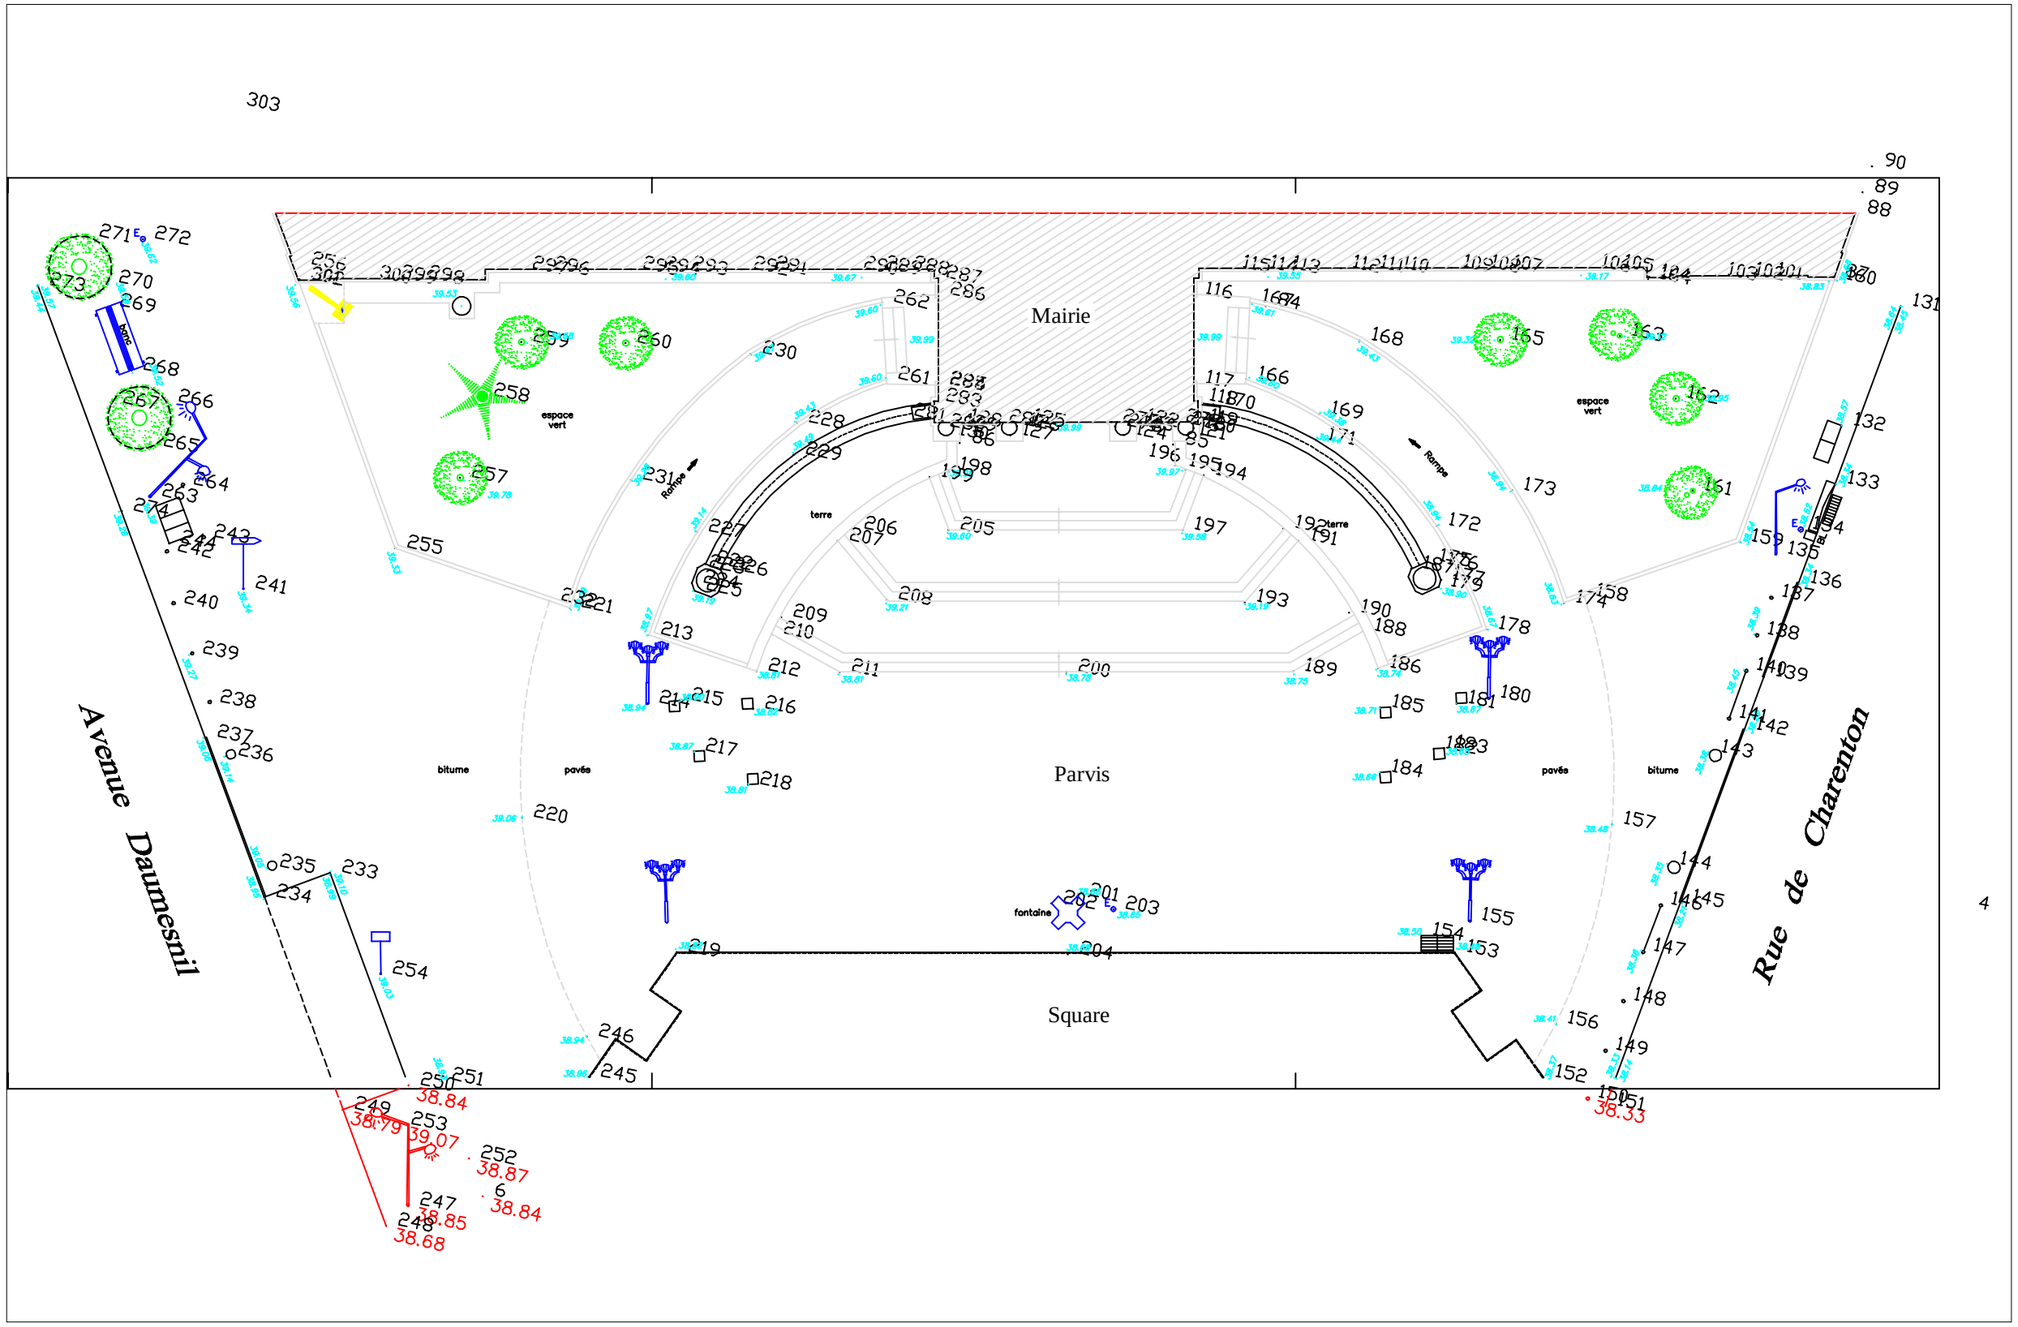

MAIRIE DE PARIS DIRECTION DU PATRIMOINE ET D'ARCHITECTURE SECTION LOCALE D'ARCHITECTURE DU 12e ARRT 212,avenue Daumesnil - 75012 PARIS	MAIRIE DU XIIème				130, avenue Daumesnil-75012 PARIS
					PLAN DU PARVIS
	Site : 12e ARRT	Type : PRM	Type :	N°d'ordre: 02	Echelle: 1/200	Date : 19/05/201(
	Dossier réalisé par: R.Pimpaneau		Etude suivie par : M.R.Ganofsky		