


Plan de l'Orangerie

Surface totale : 249,95 m

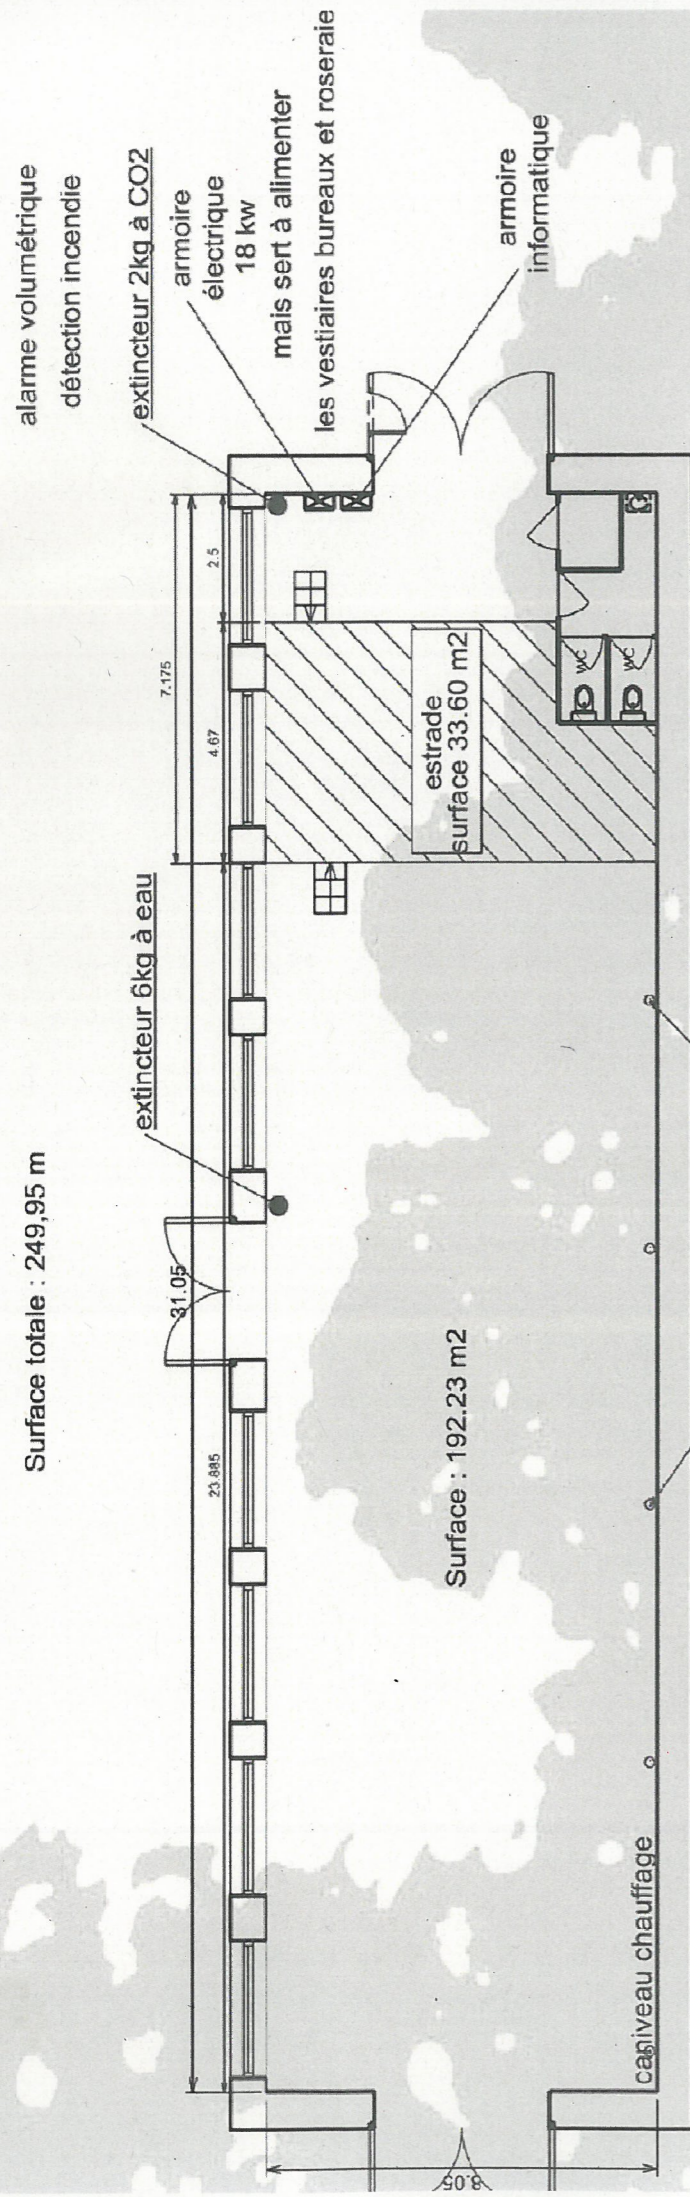


Avec estrade:

Configuration concert (avec chaises)
 Capacité d' accueil : 250 personnes

Sans estrade:

Configuration buffet (sans chaises)
 Capacité d' accueil : 350 personnes
Configuration dîner (Tables et chaise)
 Capacité d' accueil : 150 personnes

Zones autorisées

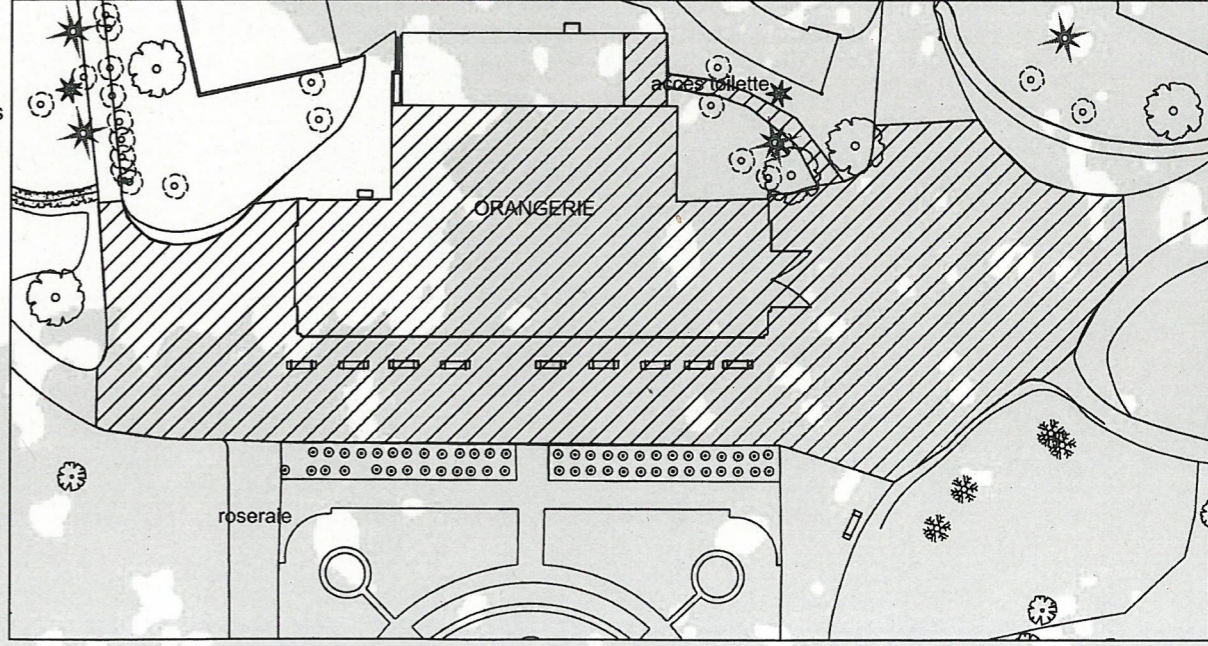

Téléphones d'urgence

Surveillance Bagatelle:

01. 53. 64. 53. 82

Centre de veille opérationnelle:

01. 42. 76. 76. 76

Ingénieur de permanence:

06.

Pompier:

18

Samu:

15

Police:

17 ou 112 depuis un portable

Hôpital Ambroise Paré:

01. 49. 09. 50. 00

Parc de Bagatelle Paris 16^e

