


**L'ORANGERIE de BAGATELLE**  
 Normes de Sécurité d'évacuation  
 salle type L (salle de conférence, animation, spectacle)  
 avec la Disposition des Blocs Chaises

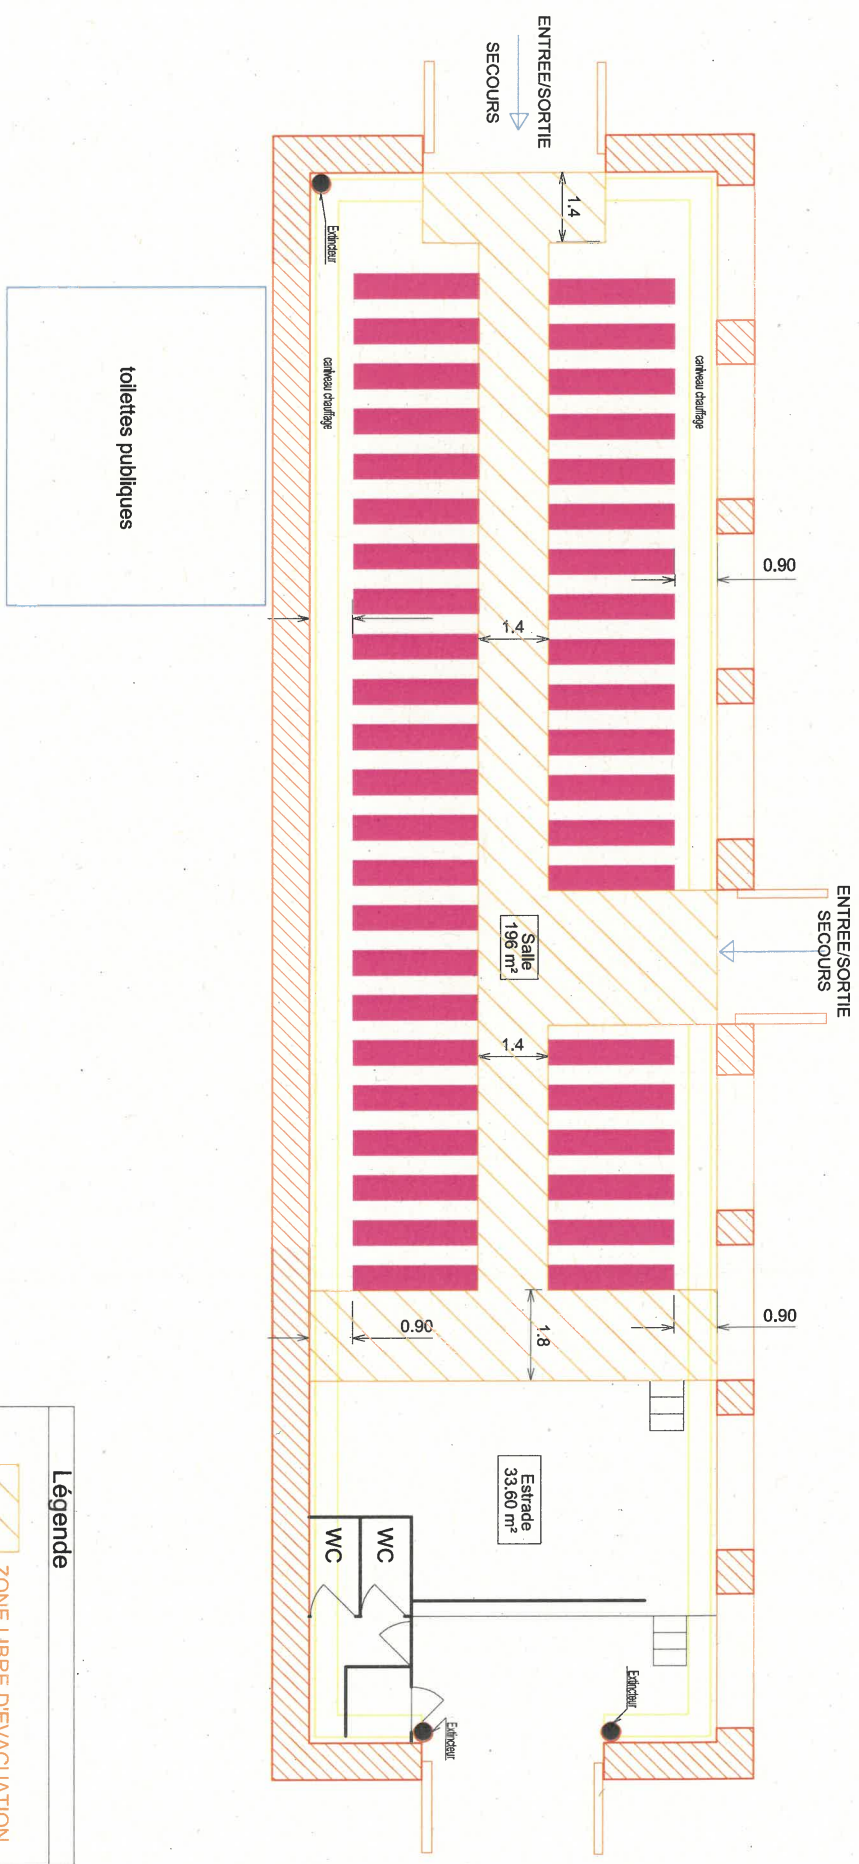

Type doc.:	Lot:	Phase:	Ech.:	Date:	Ind.:	Dess.:	Page:
Plan N°	11/06/2013	0	0	1/100	11/06/2013	0	0/0
Nom du fichier		Présentations		A3			
DIRECTION DES ESPACES VERTS ET DE L'ENVIRONNEMENT Service de l'arbre et des bois - Division du Bois de Boulogne - Avenue de l'Hippodrome 75016 Paris							
Lieux:				BAGATELLE - ORANGERIE Normes de Sécurité d'une salle type L (salle de conférence, animation, spectacle) Pour la Disposition des Blocs Chaises			