

René SCHÖHN


Statuaire

55, rue du Montparnasse - 75014 PARIS

Tél. : 43.20.29.80

Atelier : 38, Bd St-Jacques - 75014 PARIS

Tél. : 45.66.09.20

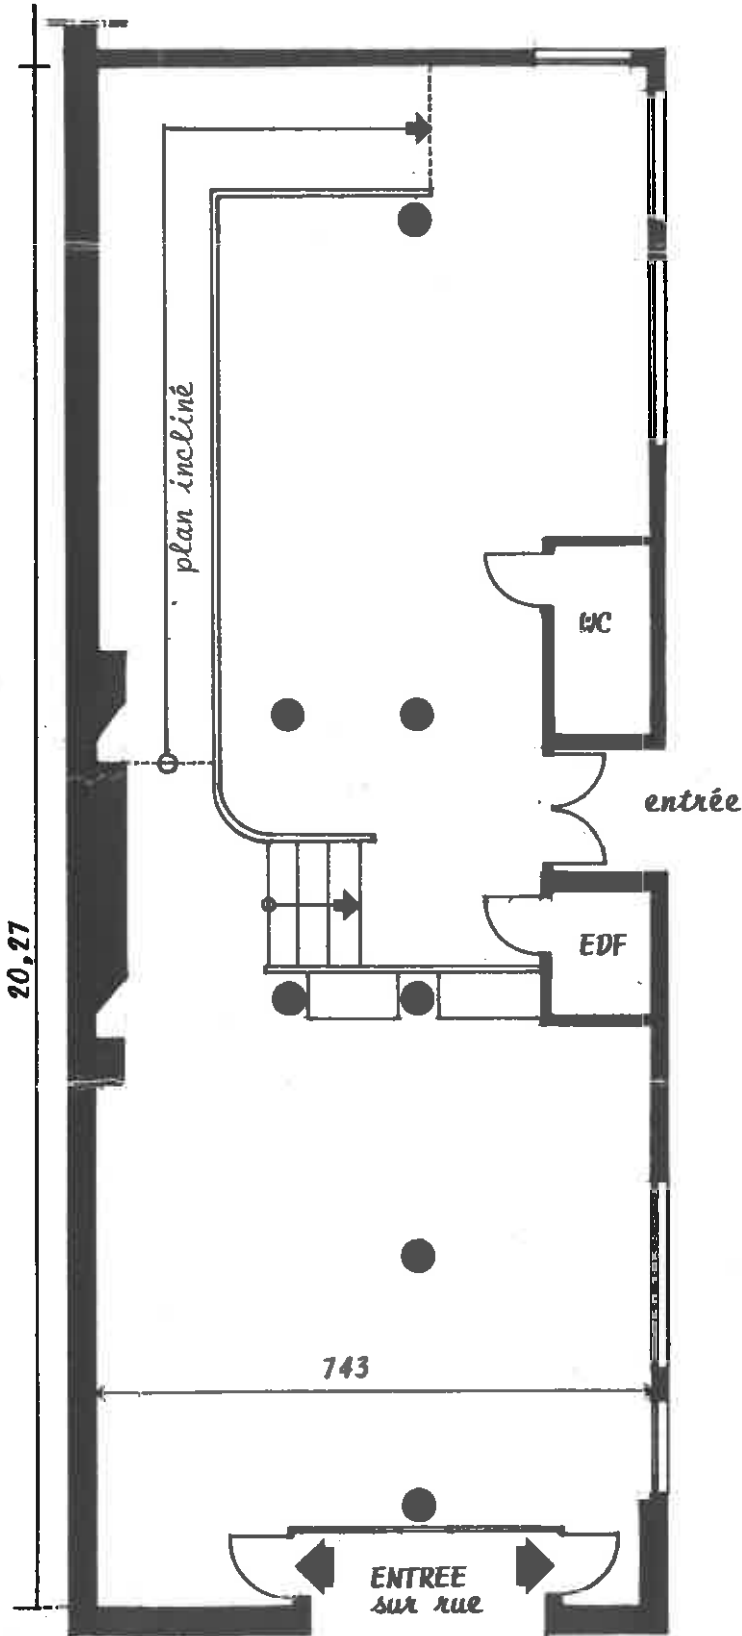

PLAN DE LA SALLE D'EXPOSITION
DU 55-57, rue de Montparnasse.
75014 Paris.

Ech/ 1/100 ième.

SALLE D'EXPOSITION
surface 138 m² (SHON)

Paris, le 1 / 12 / 86

Rue du Montparnasse