


Rue du Groupe Manouchian  
 Version 1

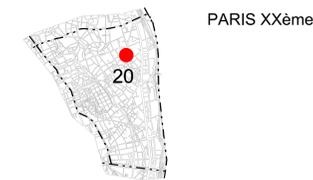

Recalibrage & Végétalisation

PROJET  
 Nature du plan : AMENAGEMENT AVEC NIVELLEMENT

Systeme de coordonnées géographiques : RGF - CC49 - IGN 69

N° : [ ]


Créé le : 30/11/2021 Dessiné par : A. JARRIGE Echelle : 1/200

Ind.	DATE	NATURE DES MODIFICATIONS	Auteur	Approb.
A				
B	07/10/2021	Plantation + bacs hors sol	A. J	
C	30/11/2021	Nivellement	A. J	
D	06/12/2021	Bordure oreille	A. J	
E	13/12/2021	SH/ SLT	A. J	
F	10/01/2022	SLT	A. J	

Ind.	DATE	NATURE DES MODIFICATIONS	Auteur	Approb.

Impressé le : 16/01/2022

Cheffe de la Section Territoriale de Voirie F. FARGIER	Chef de la Subdivision du 20ème M. VERGER	Chef de la Subdivision Projets A. JOUGLA
---	--	---

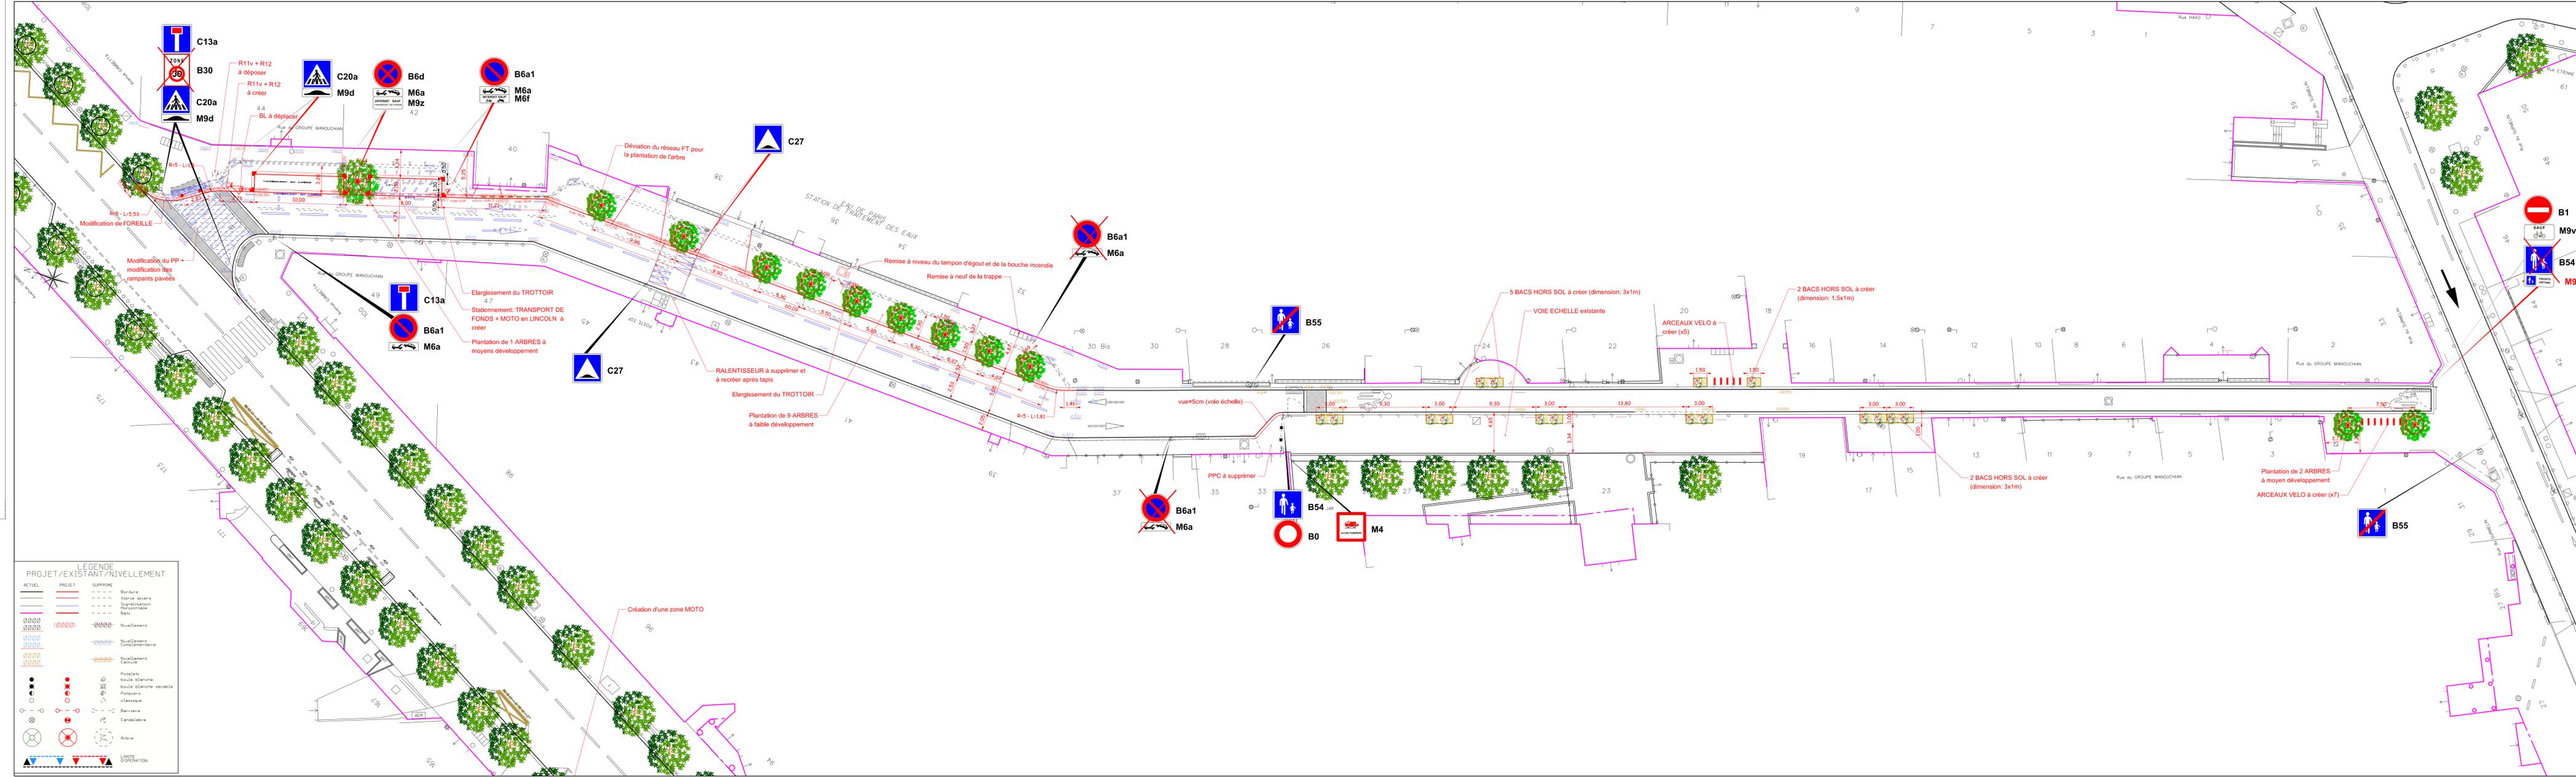

LEGENDE  
 PROJET/EXISTANT/NIVELLEMENT

ACTUEL	PROJET	SUPPRIME	
---	---	---	Bordure
---	---	---	Signalisation
---	---	---	Signalisation horizontale
---	---	---	Bati
0000	0000	0000	Nivellement
0000	0000	0000	Nivellement complémentaire
0000	0000	0000	Nivellement Calacine
●	●	●	Potelets
●	●	●	boule blanche
●	●	●	boule blanche secable
●	●	●	Pompes
●	●	●	classique
○	○	○	Barrière
○	○	○	Candelabre
○	○	○	Arbre
▲	▲	▲	LIMITE DISPOSITION