


DIRECTION DU PATRIMCINE ET L'ARCHITECTURE

SABA  
4 rue Lobau PARIS 75004  
PLAN DE LA TERRASSE

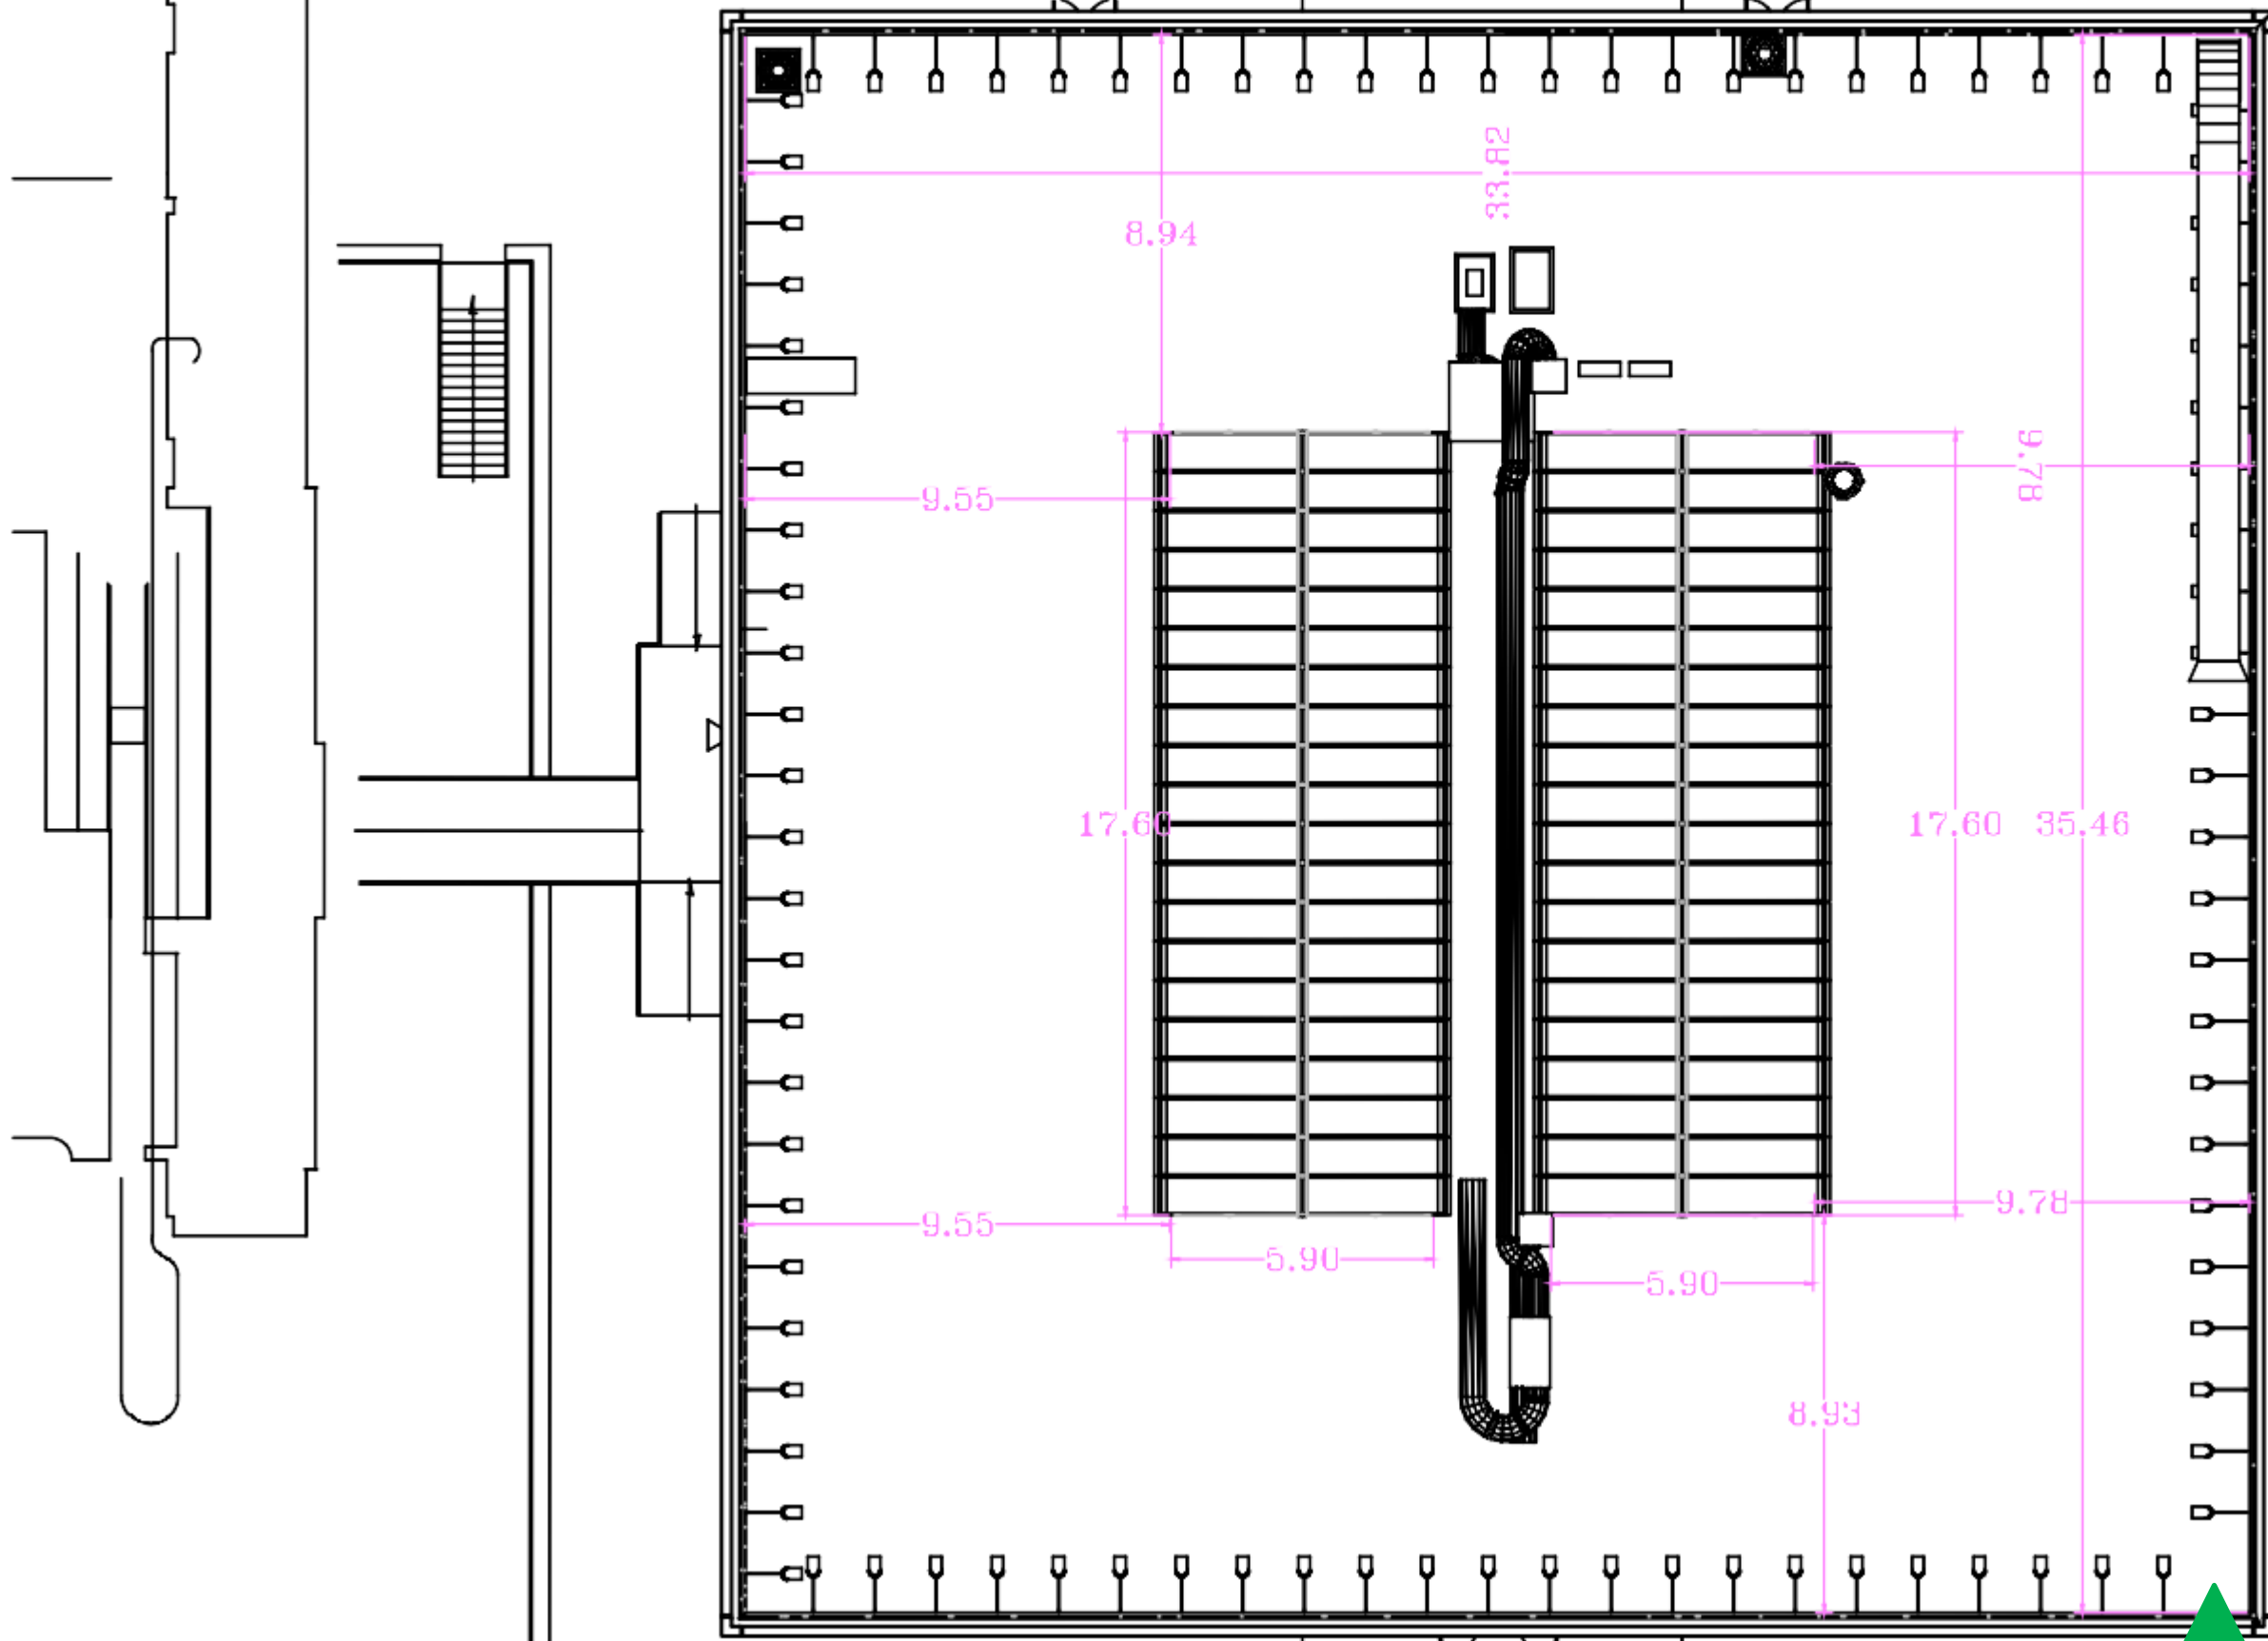

1 UP