



CARTE DE SYNTHÈSE

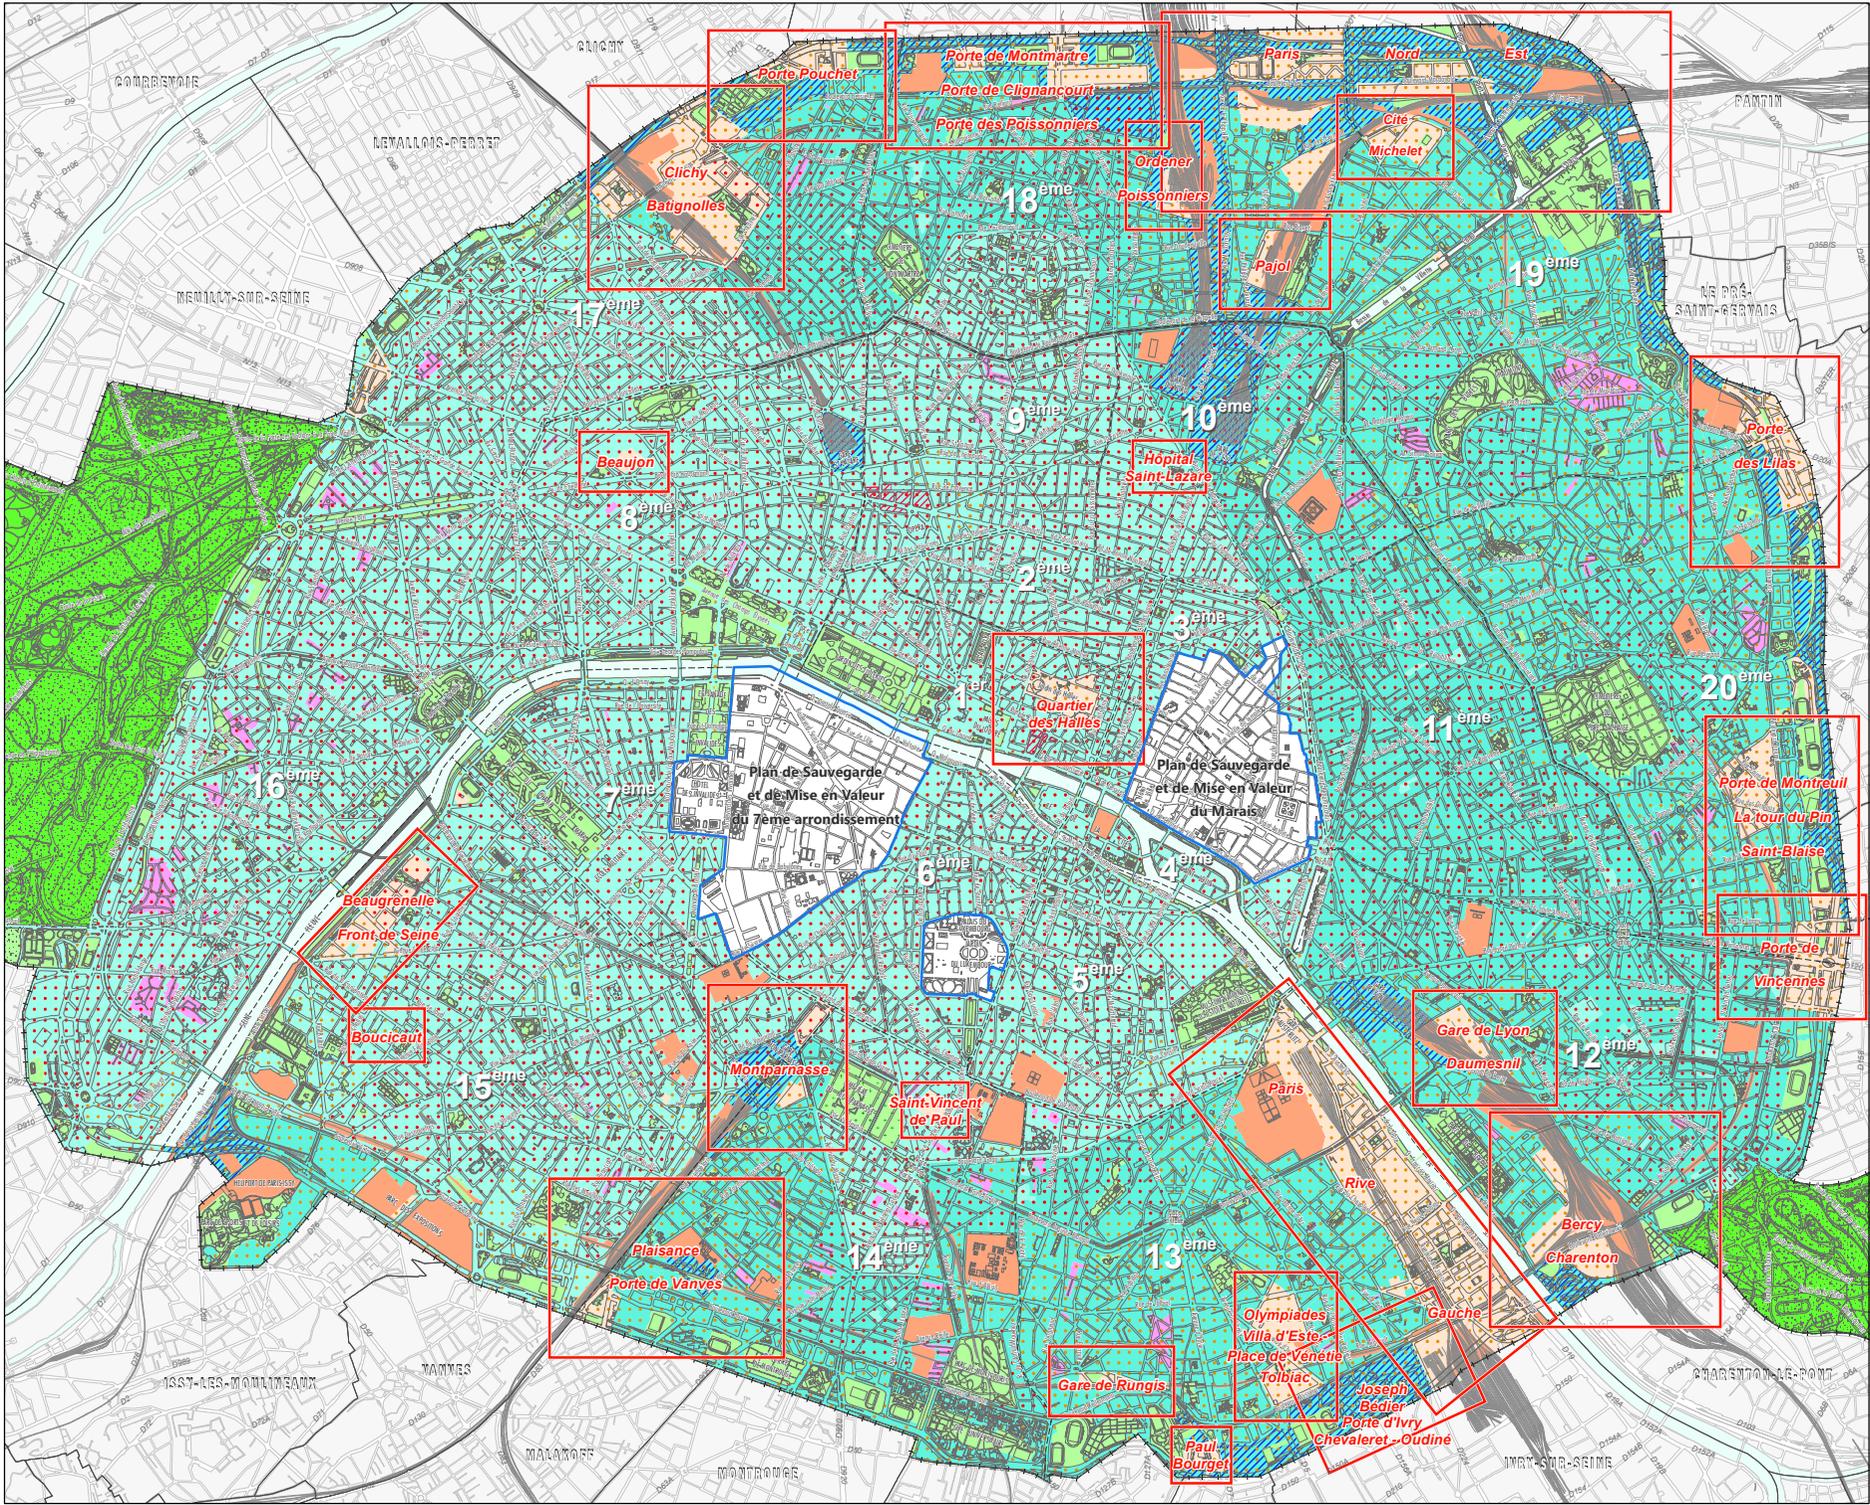


- Zone Urbaine Générale**
- Secteurs soumis à l'article UG.2.2.1
- Secteur de protection de l'habitation
 - Site de protection des grands magasins
 - Secteur d'incitation à la mixité habitat-emploi
 - Sous-secteur plus favorable à l'emploi
- Secteurs non soumis à l'article UG.2.2.1
- Secteur de Maisons et villas
 - Secteur d'aménagement
- Autres zones**
- Zone Urbaine de Grands Services Urbains
 - Zone Urbaine Verte
 - Zone Naturelle et forestière
- Secteurs soumis à l'article UG.2.3
- Zone de déficit en logement social
 - Zone non déficitaire en logement social
- Secteur couvert par des orientations d'aménagement**

Proposition de mise en compatibilité avec le projet sur le site Tour Eiffel

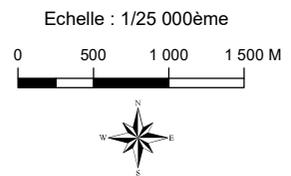


A - PLAN DE ZONAGE

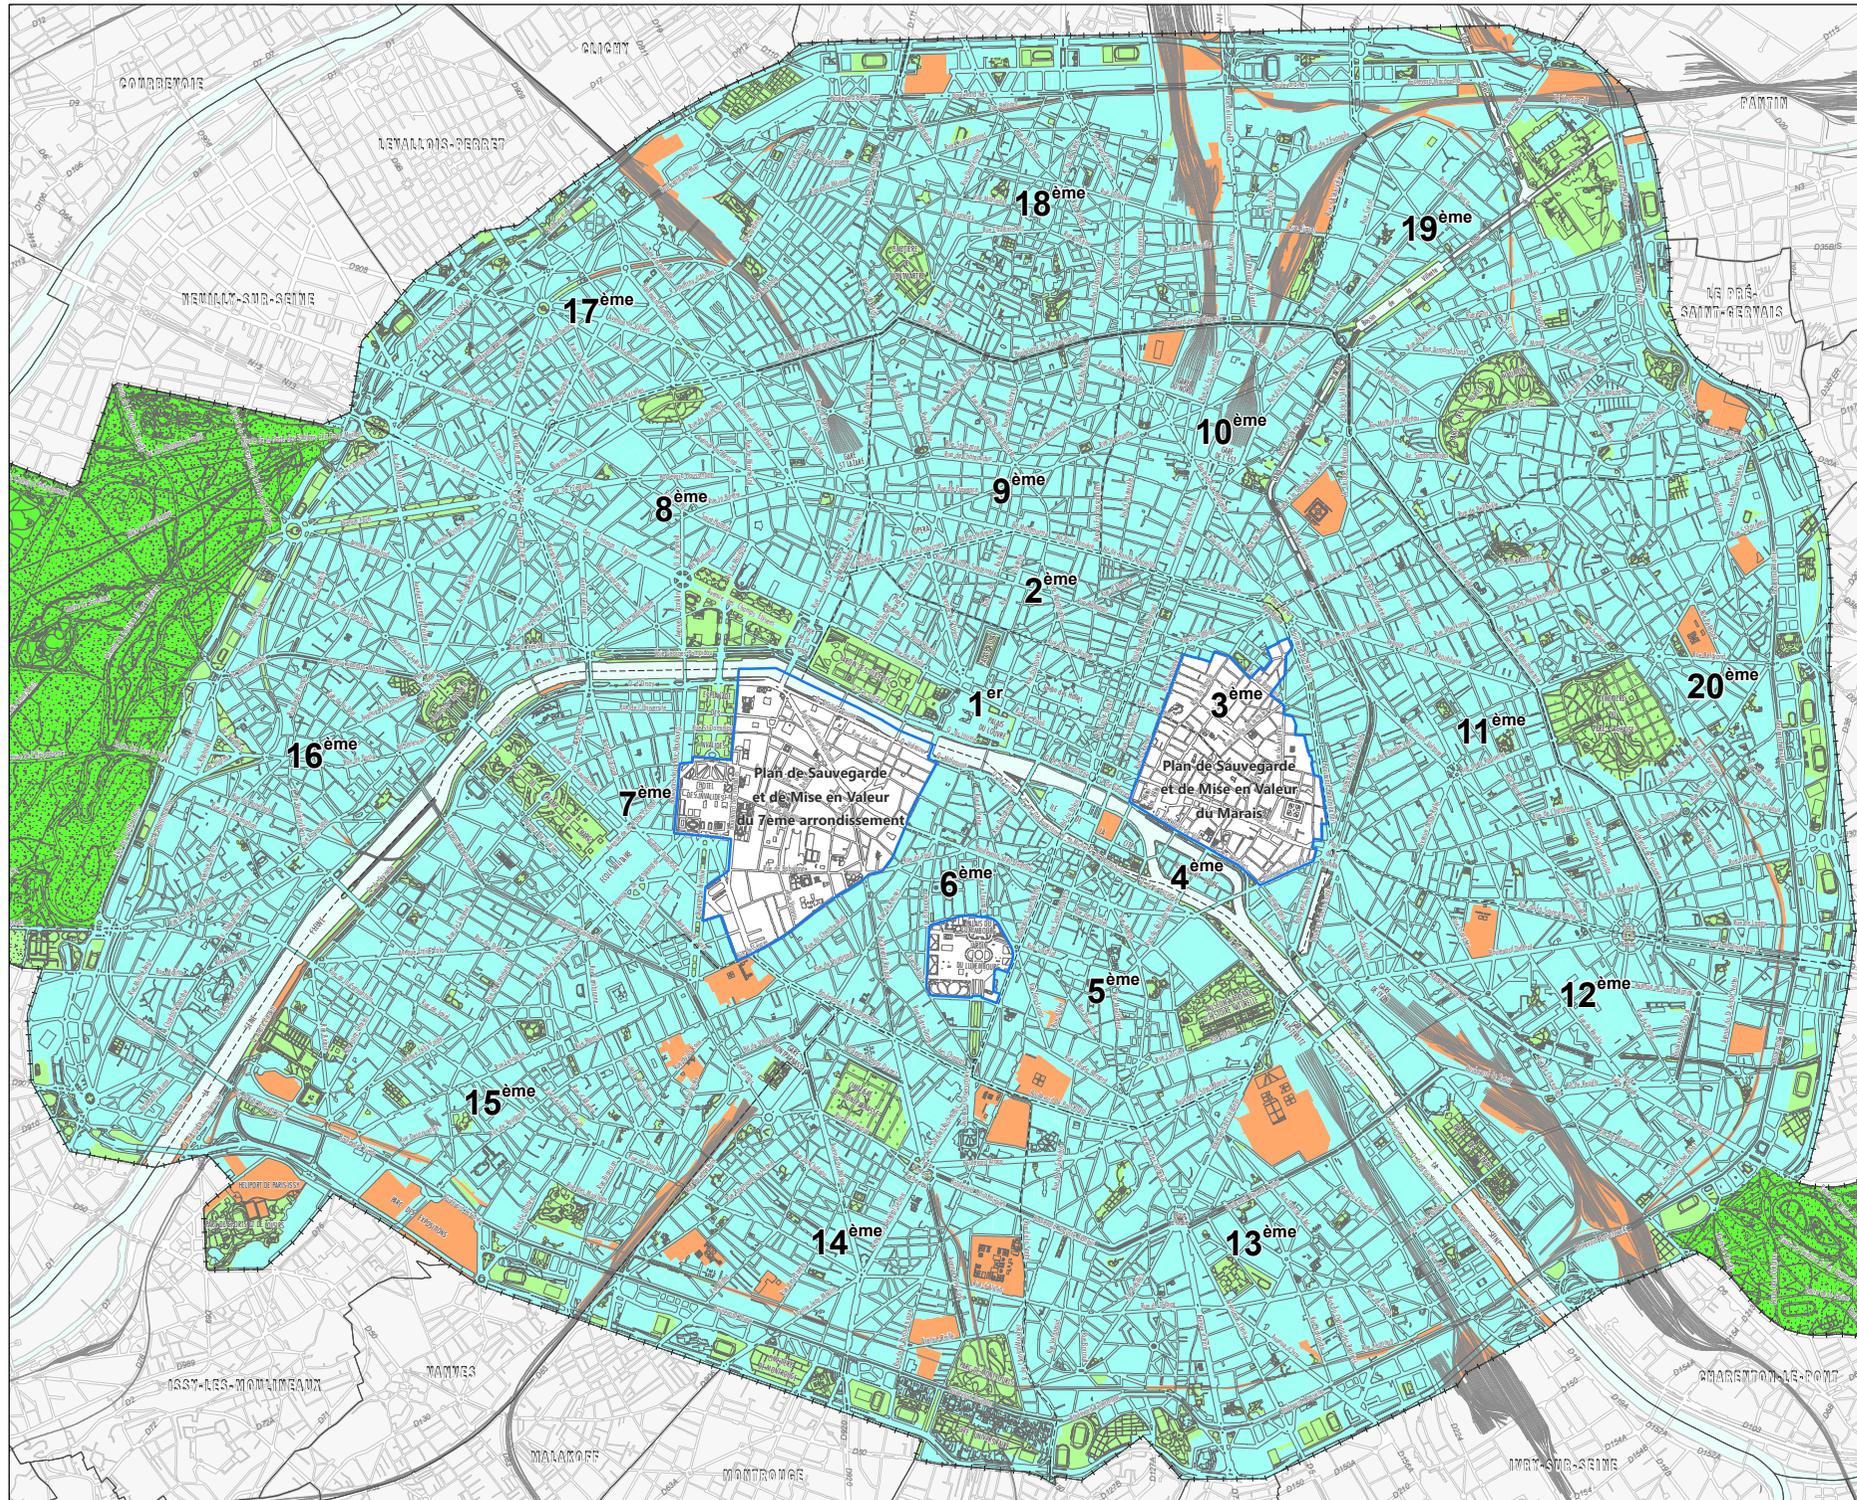


-  Zone Urbaine Générale
-  Zone Urbaine de Grands Services Urbains
-  Zone Urbaine Verte
-  Zone Naturelle et forestière

PLU approuvé les
9, 10, 11, 12 et 13 décembre 2019

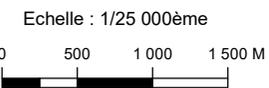

A - PLAN DE ZONAGE

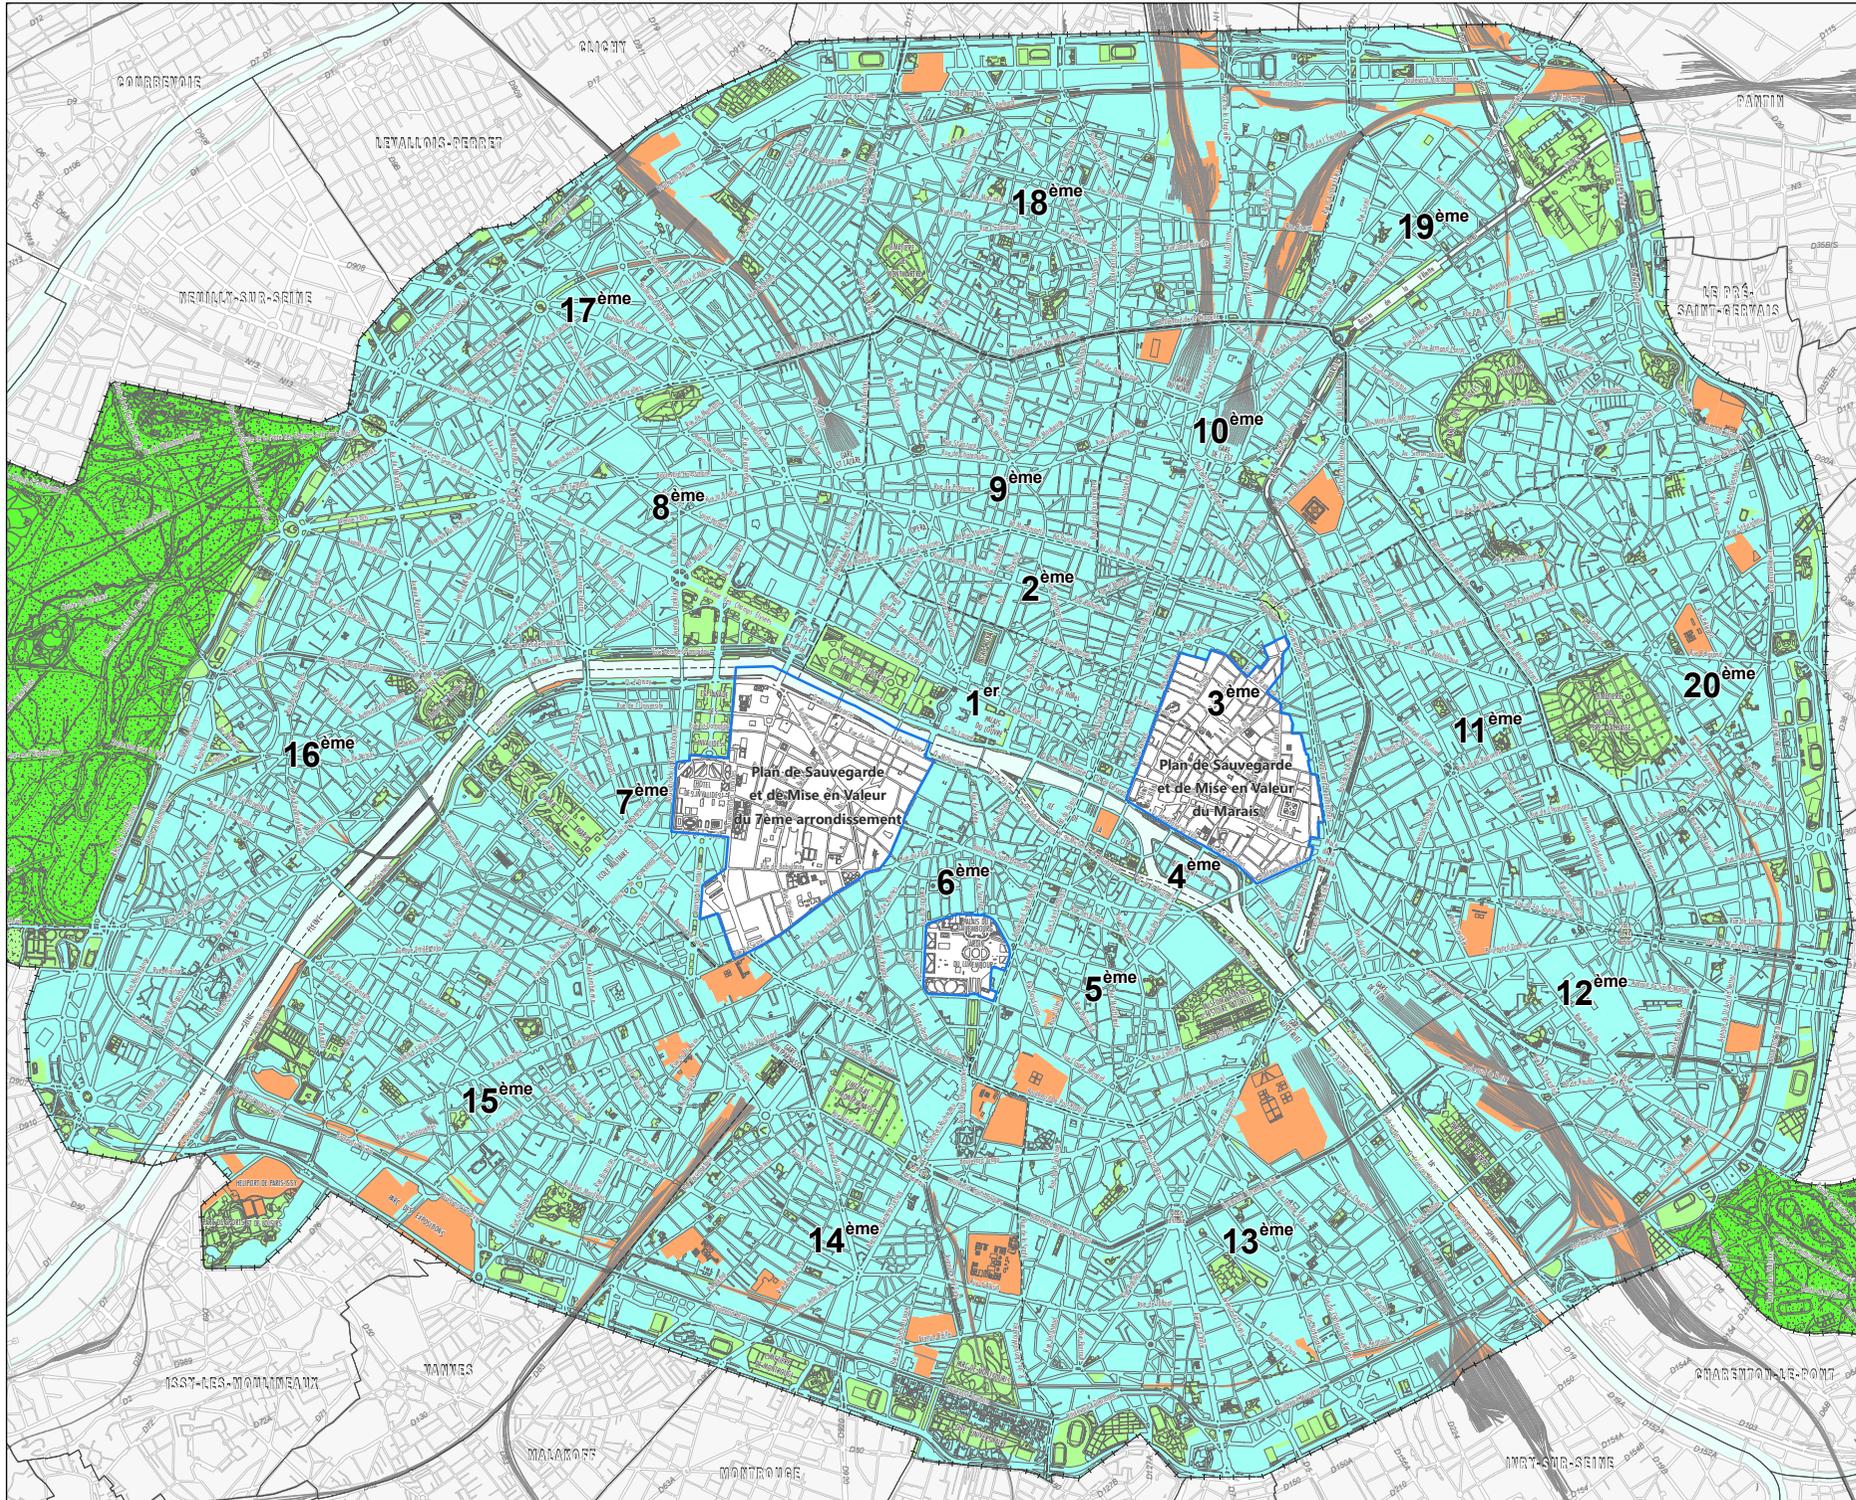

-  Zone Urbaine Générale
-  Zone Urbaine de Grands Services Urbains
-  Zone Urbaine Verte
-  Zone Naturelle et forestière

Proposition de mise en compatibilité avec le projet sur le site Tour Eiffel

