




PARIS PLAGES		PROJET 2020 - Fourni à titre indicatif	0 5 10 20m	Ech. : 1/500	DESTINATAIRE	Phase : Pré projet
Maîtrise d'ouvrage : Mairie de Paris	Scénographie : Mairie de Paris Département des Grands Evénements	ESPACE CONCERNE : PARC RIVES DE SEINE RIVE DROITE		Format : A3	DICOM	Date : 4 Juin 2020
						V. 3.0
						Page 6

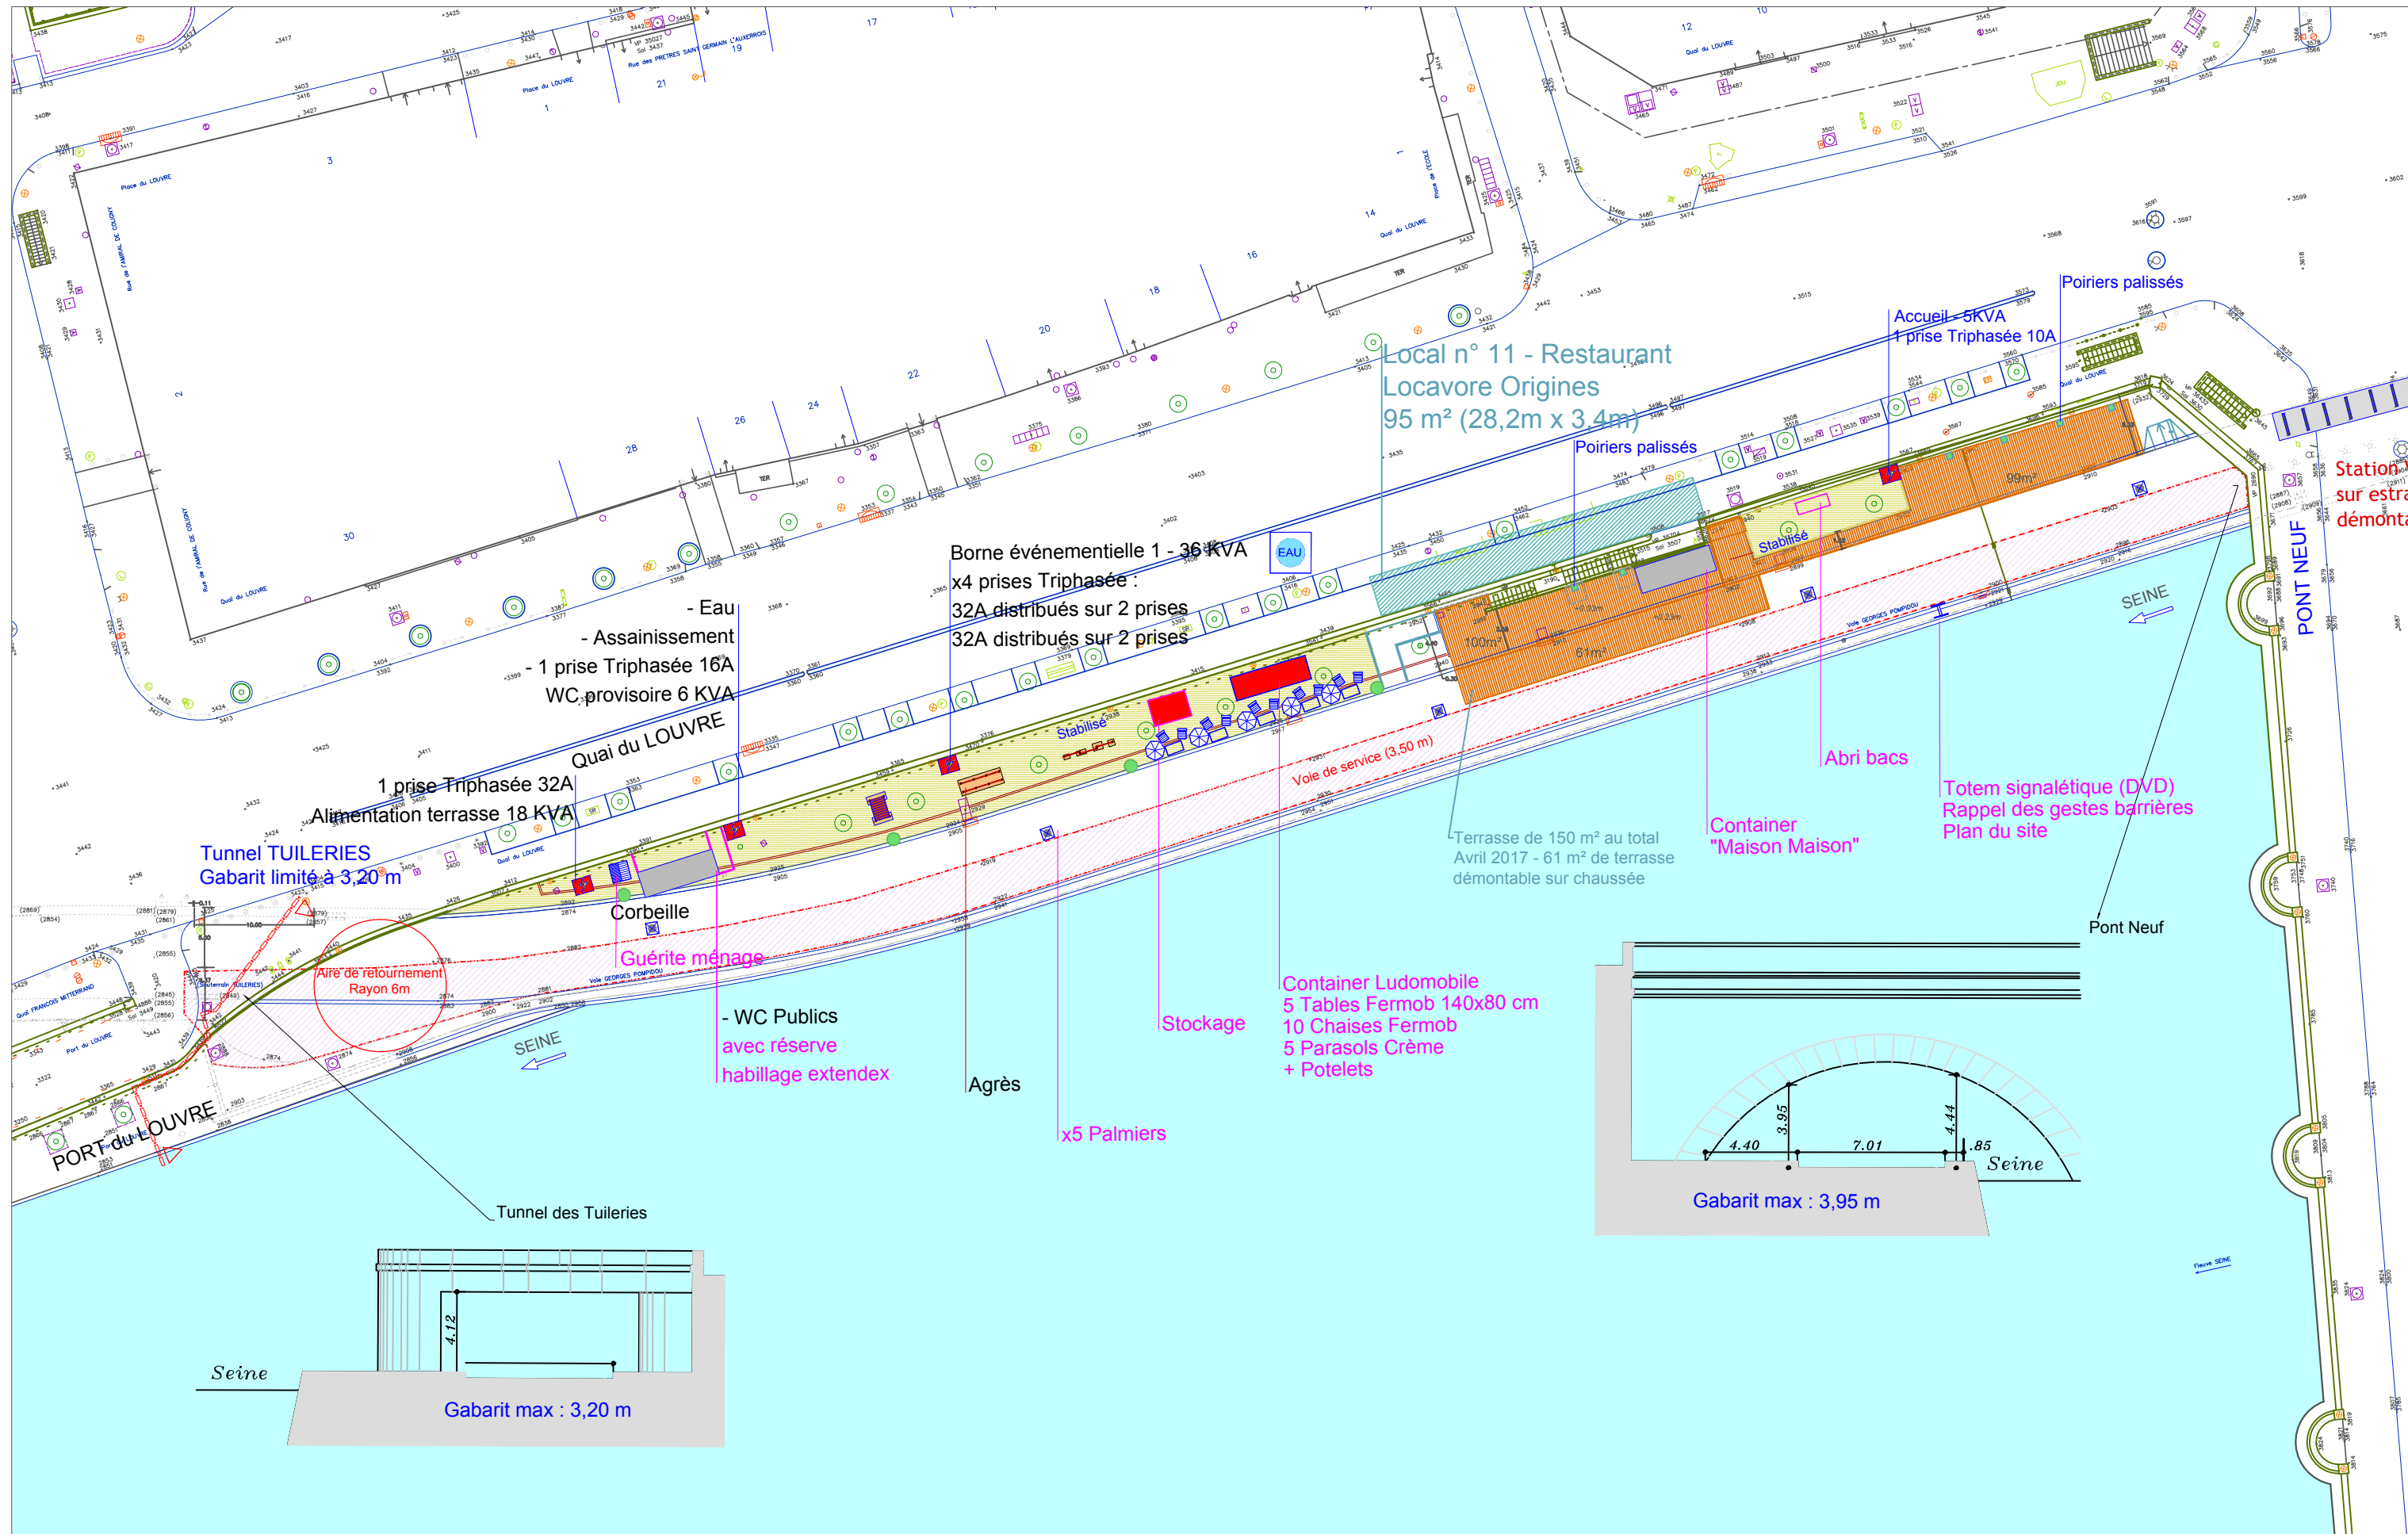


PARIS PLAGES		PROJET 2020 - Fourni à titre indicatif	0 5 10 20m	Ech. : 1/500	DESTINATAIRE	Phase : Pré projet	
Maitrise d'ouvrage : Mairie de Paris	Scénographie : Mairie de Paris Département des Grands Evénements	ESPACE CONCERNE : PARC RIVES DE SEINE RIVE DROITE		Format : A3	DICOM	Date : 4 Juin 2020	
						V. 3.0	Page 1

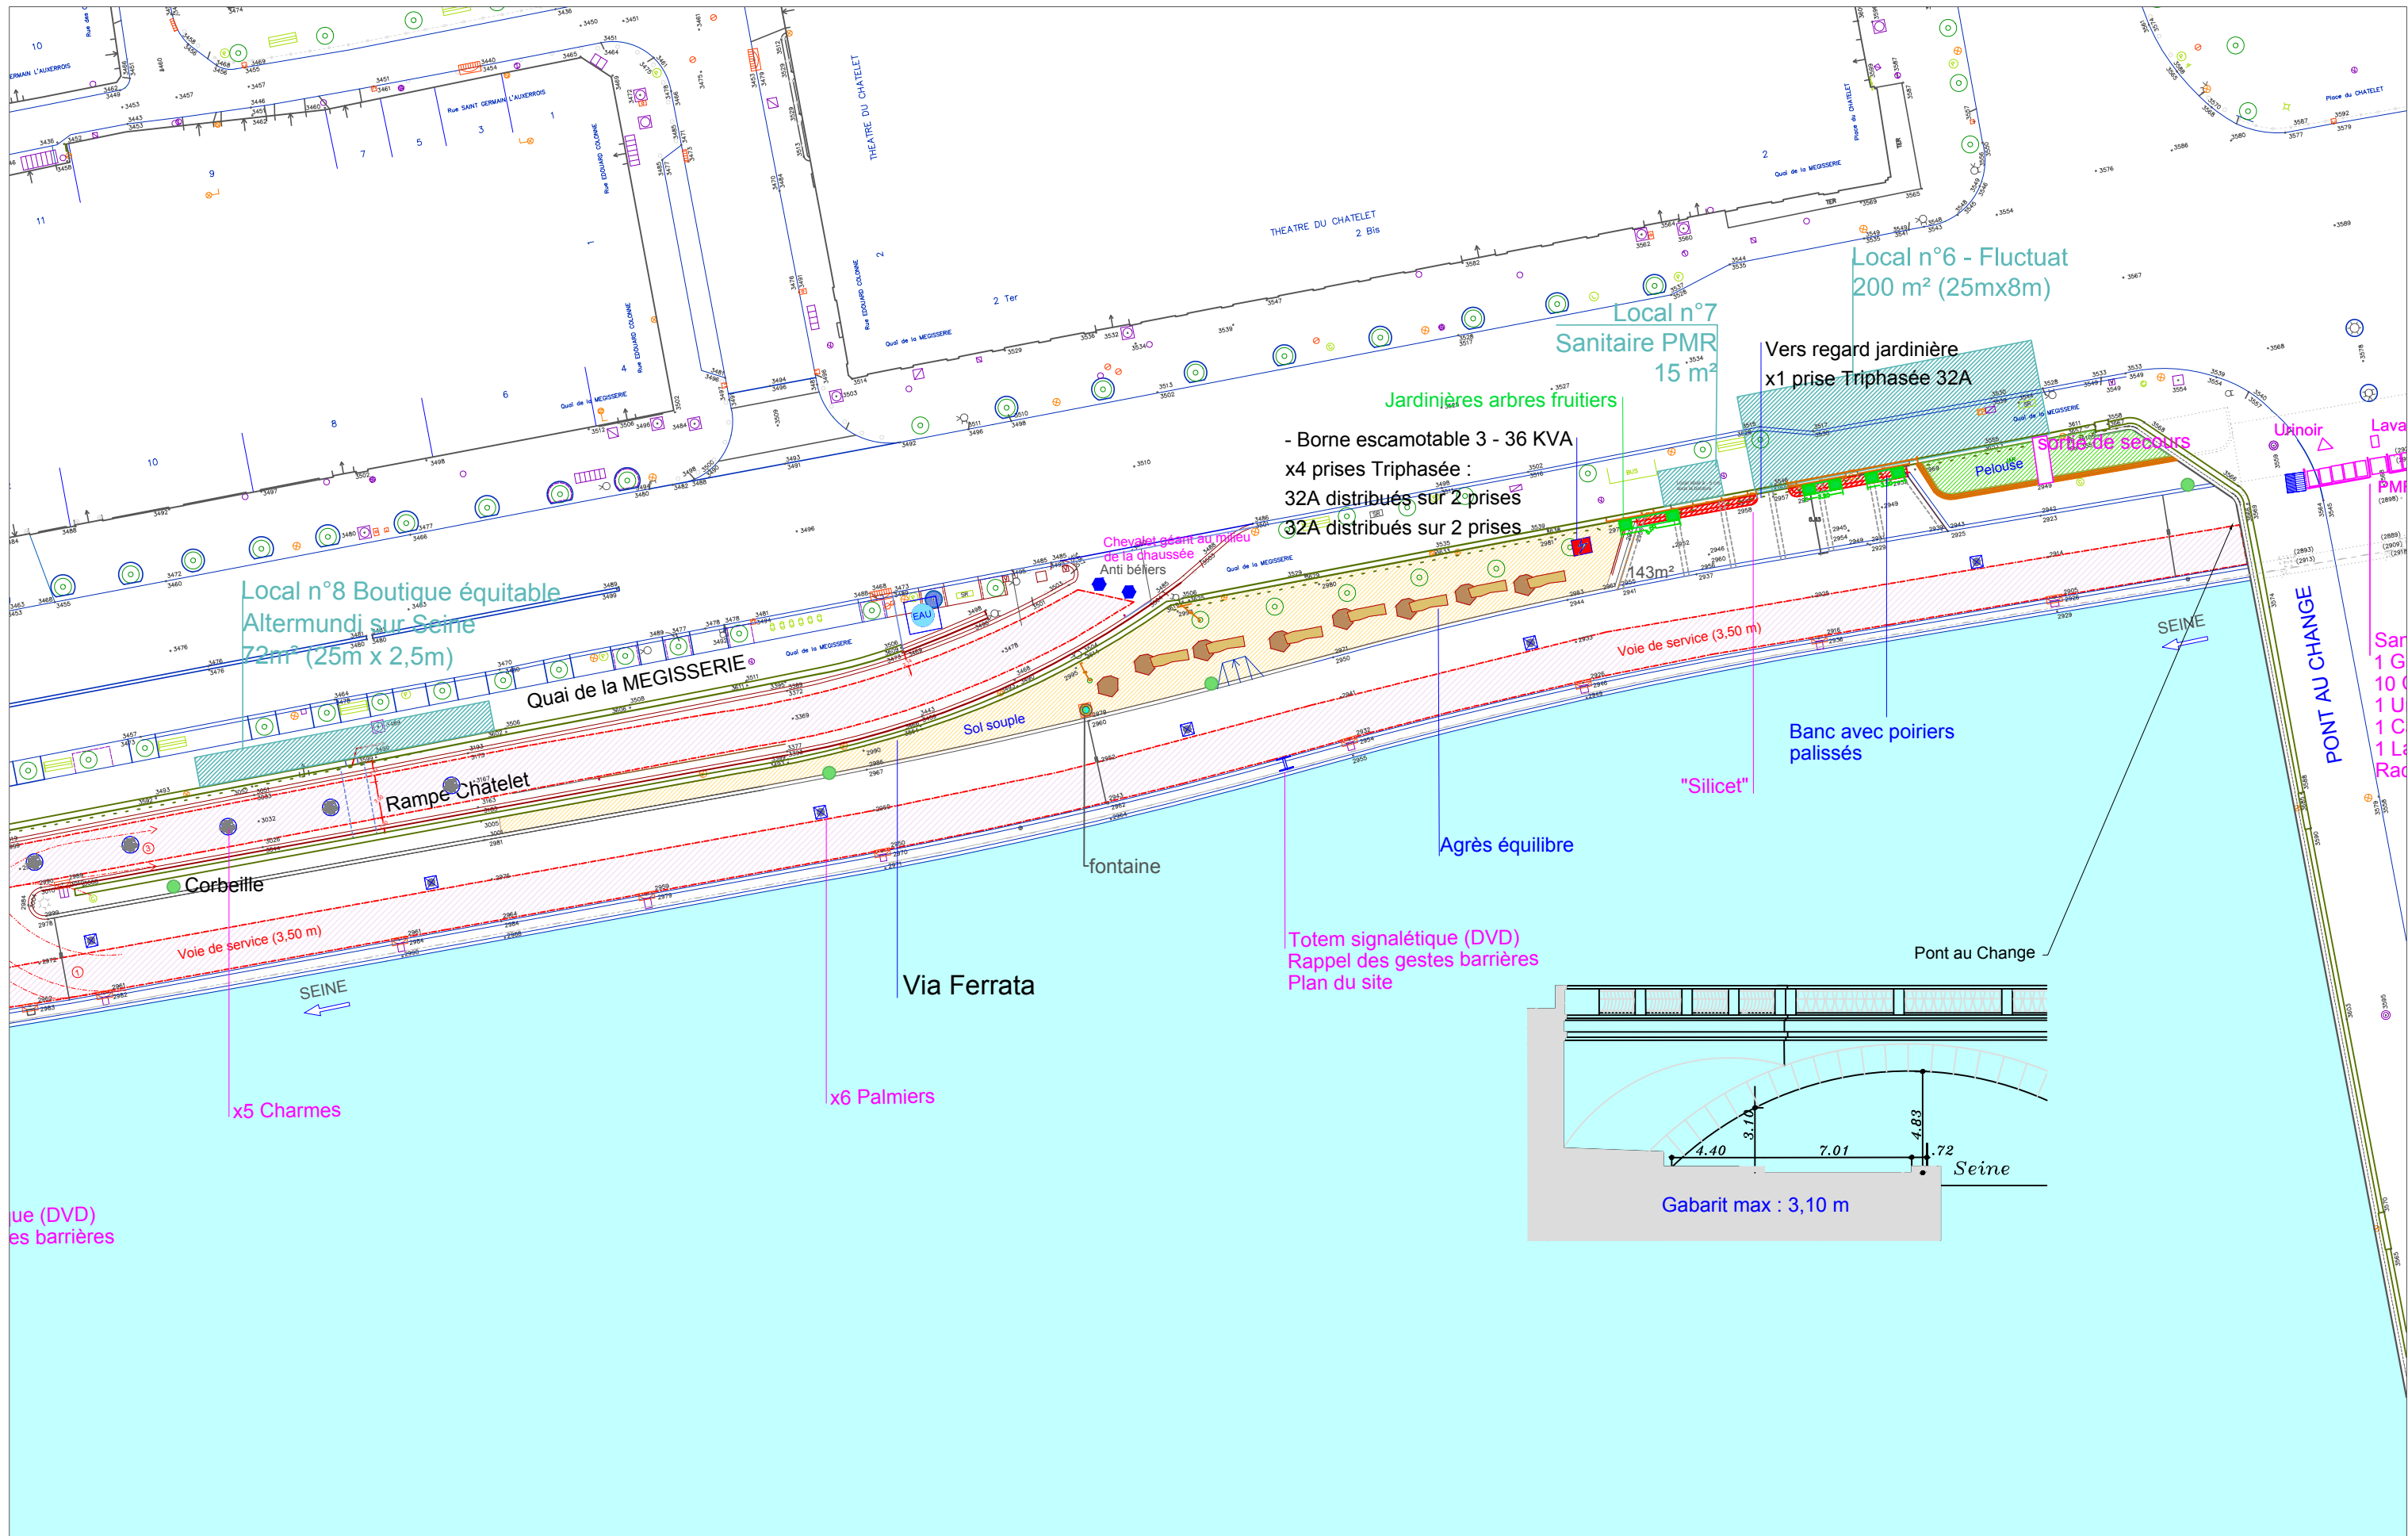


PARIS PLAGES		PROJET 2020 - Fourni à titre indicatif		Ech. : 1/500	DESTINATAIRE	Phase : Pré projet	
Maitrise d'ouvrage : Mairie de Paris	Scénographie : Mairie de Paris Département des Grands Evénements	ESPACE CONCERNE : PARC RIVES DE SEINE RIVE DROITE		Format : A3	DICOM	Date : 4 Juin 2020	
						V. 3.0	Page 3

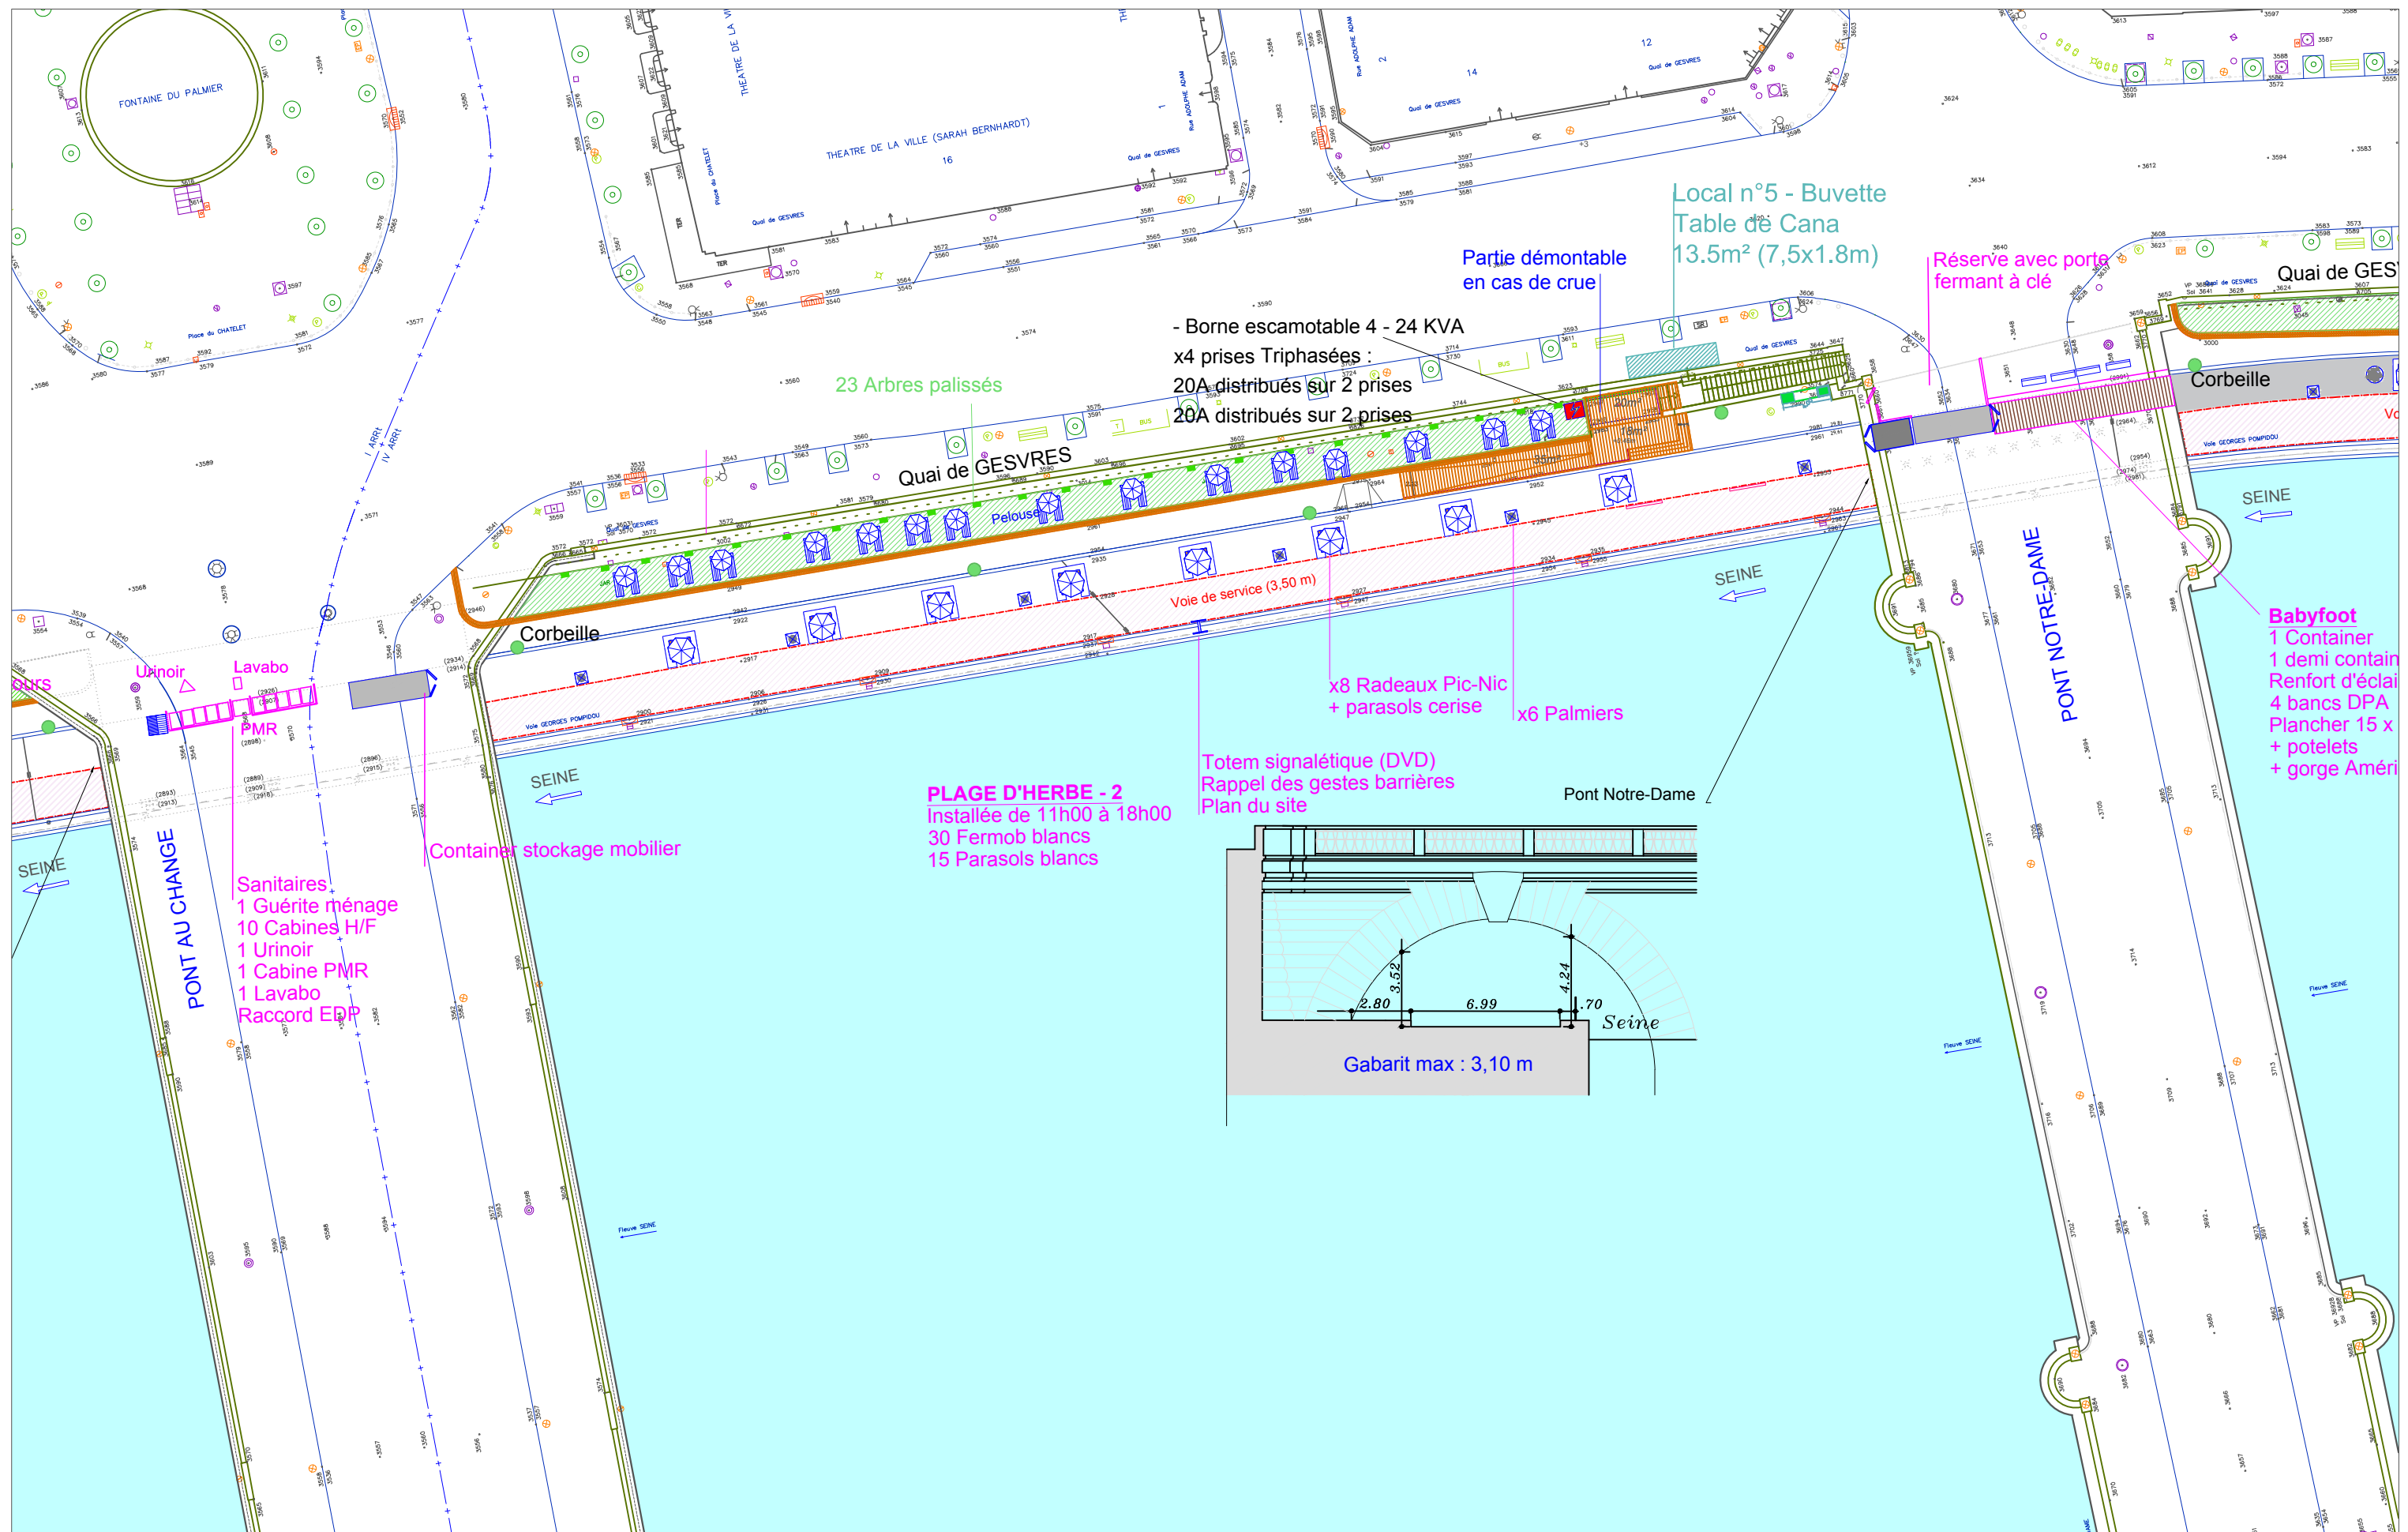


PARIS PLAGES		PROJET 2020 - Fourni à titre indicatif	0 5 10 20m	Ech. : 1/500	DESTINATAIRE	Phase : Pré projet	
Maîtrise d'ouvrage : Mairie de Paris	Scénographie : Mairie de Paris Département des Grands Evénements	ESPACE CONCERNE : PARC RIVES DE SEINE RIVE DROITE		Format : A3	DICOM	Date : 4 Juin 2020	
						V. 3.0	Page 4

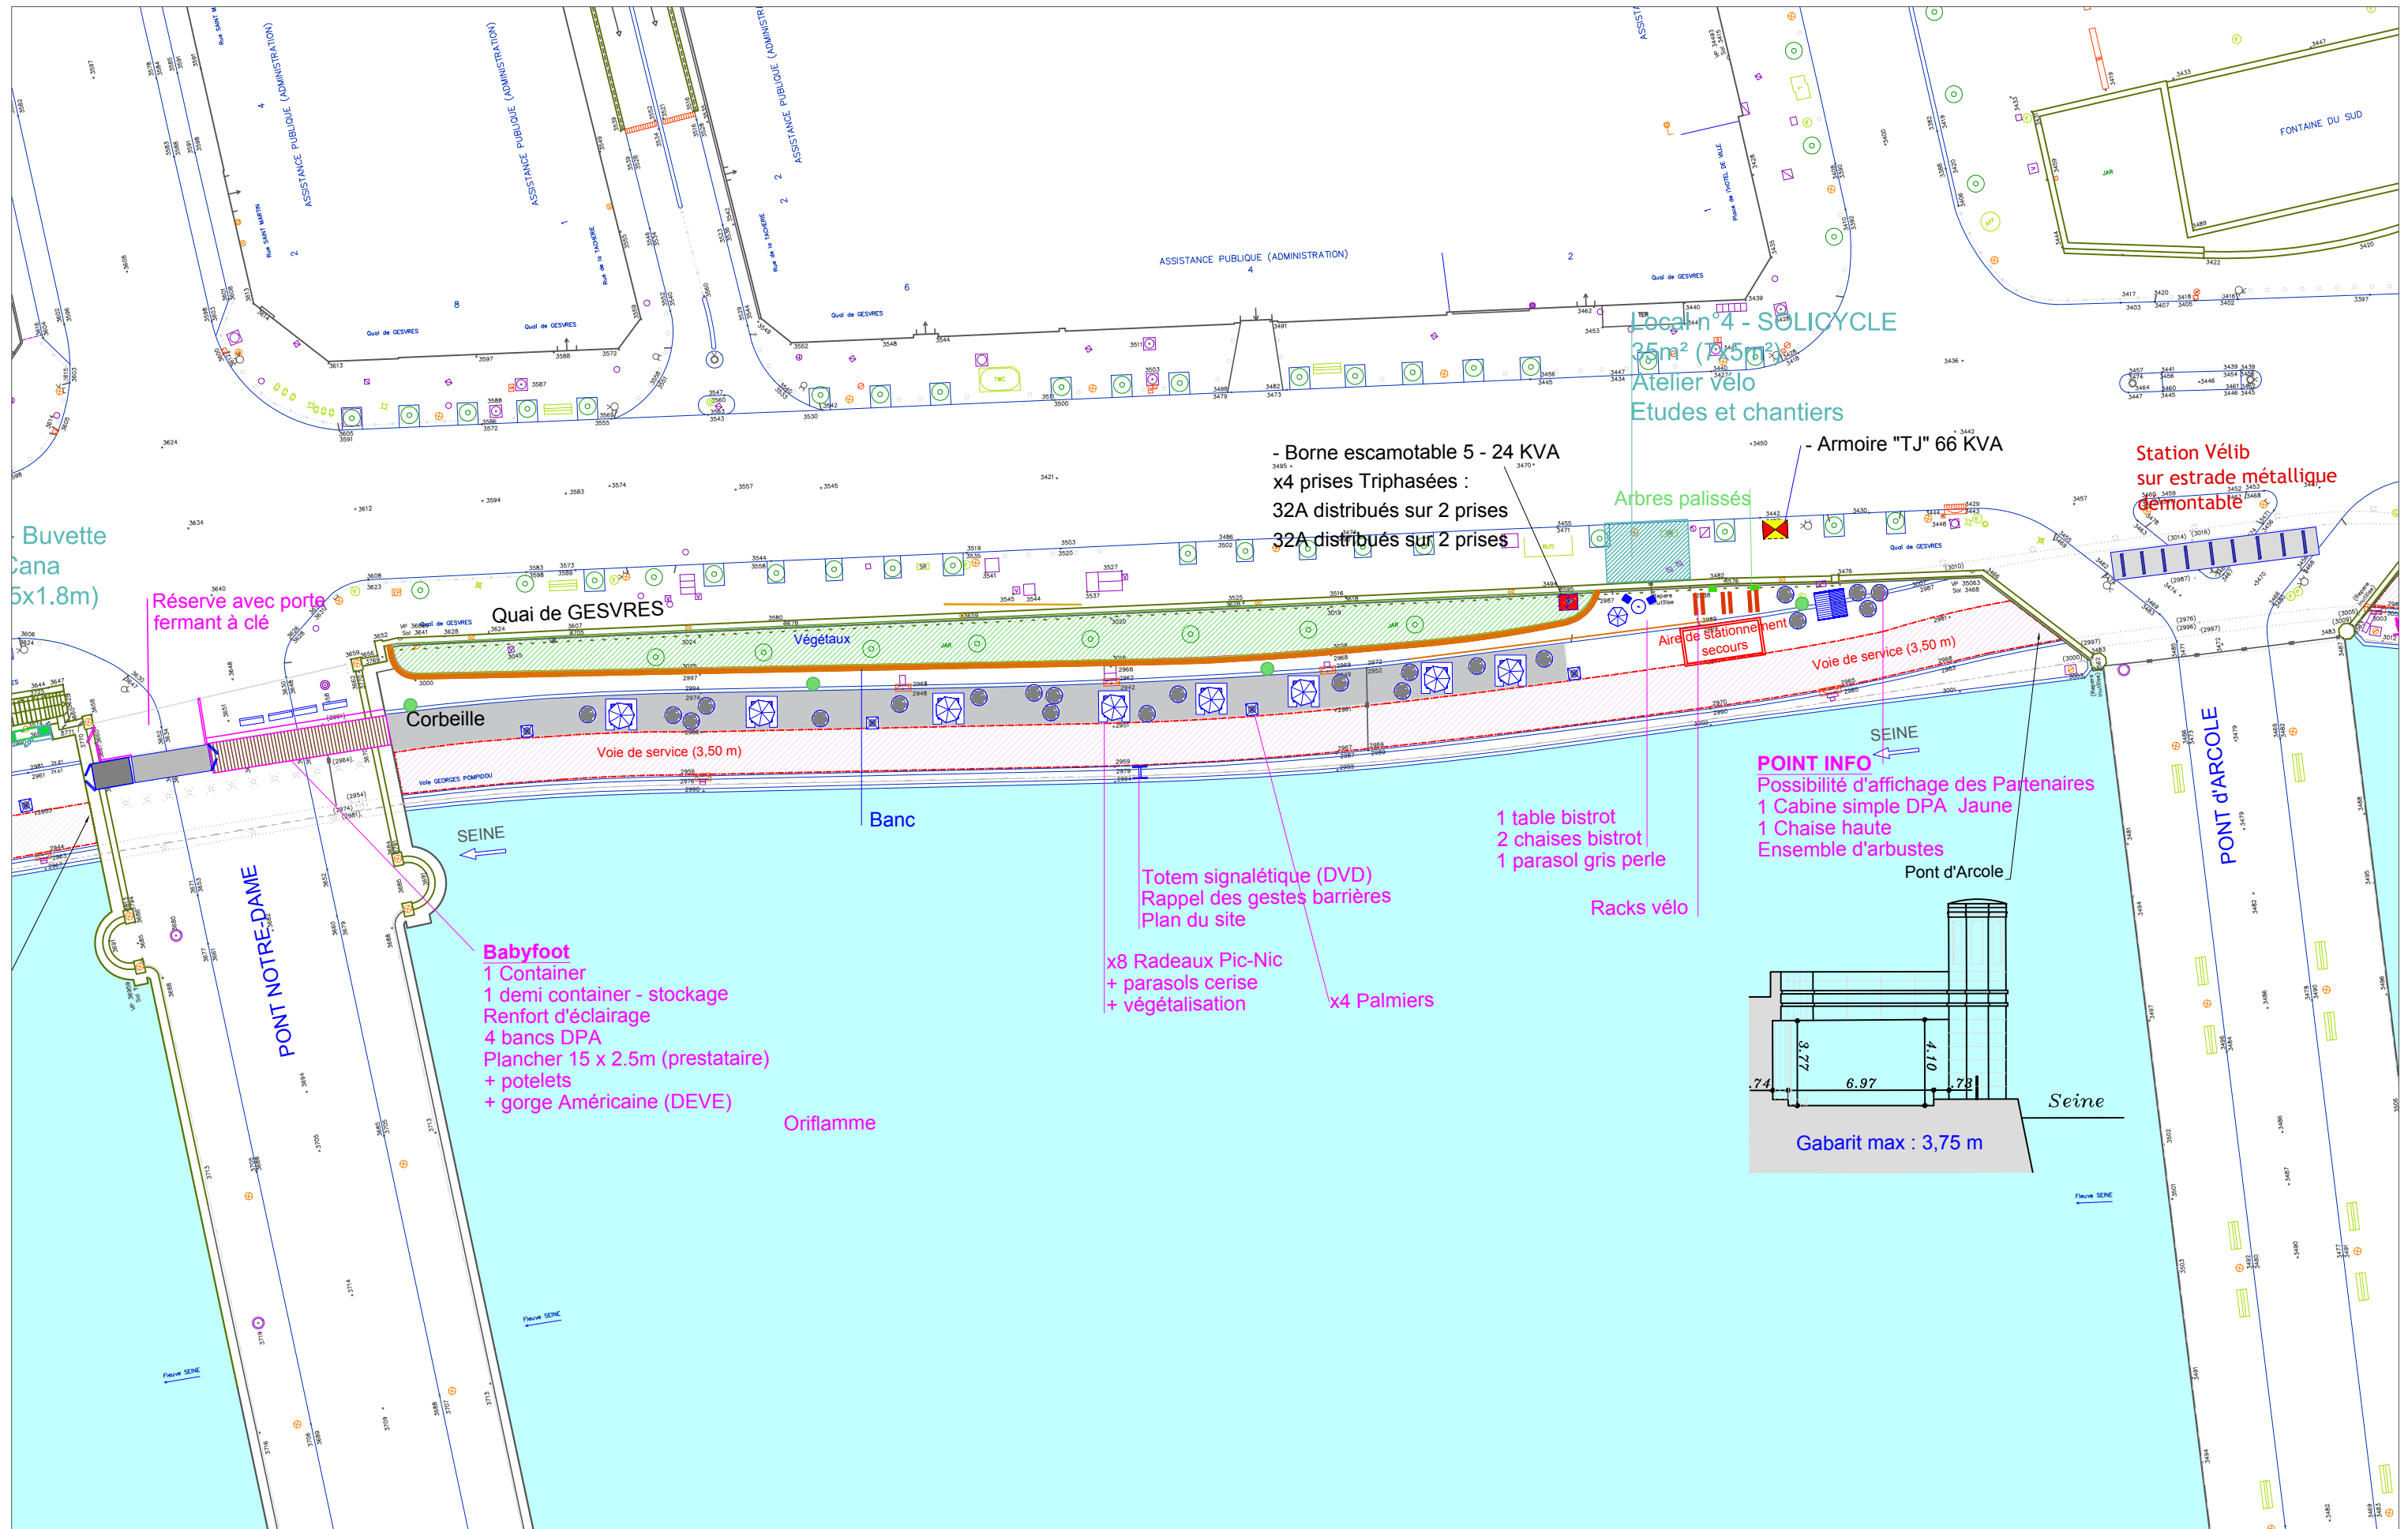


PARIS PLAGES		PROJET 2020 - Fourni à titre indicatif	0 5 10 20m	Ech. : 1/500	DESTINATAIRE	Phase : Pré projet	
Maitrise d'ouvrage : Mairie de Paris	Scénographie : Mairie de Paris Département des Grands Evénements	ESPACE CONCERNE : PARC RIVES DE SEINE RIVE DROITE		Format : A3	DICOM	Date : 4 Juin 2020	
						V. 3.0	Page 5

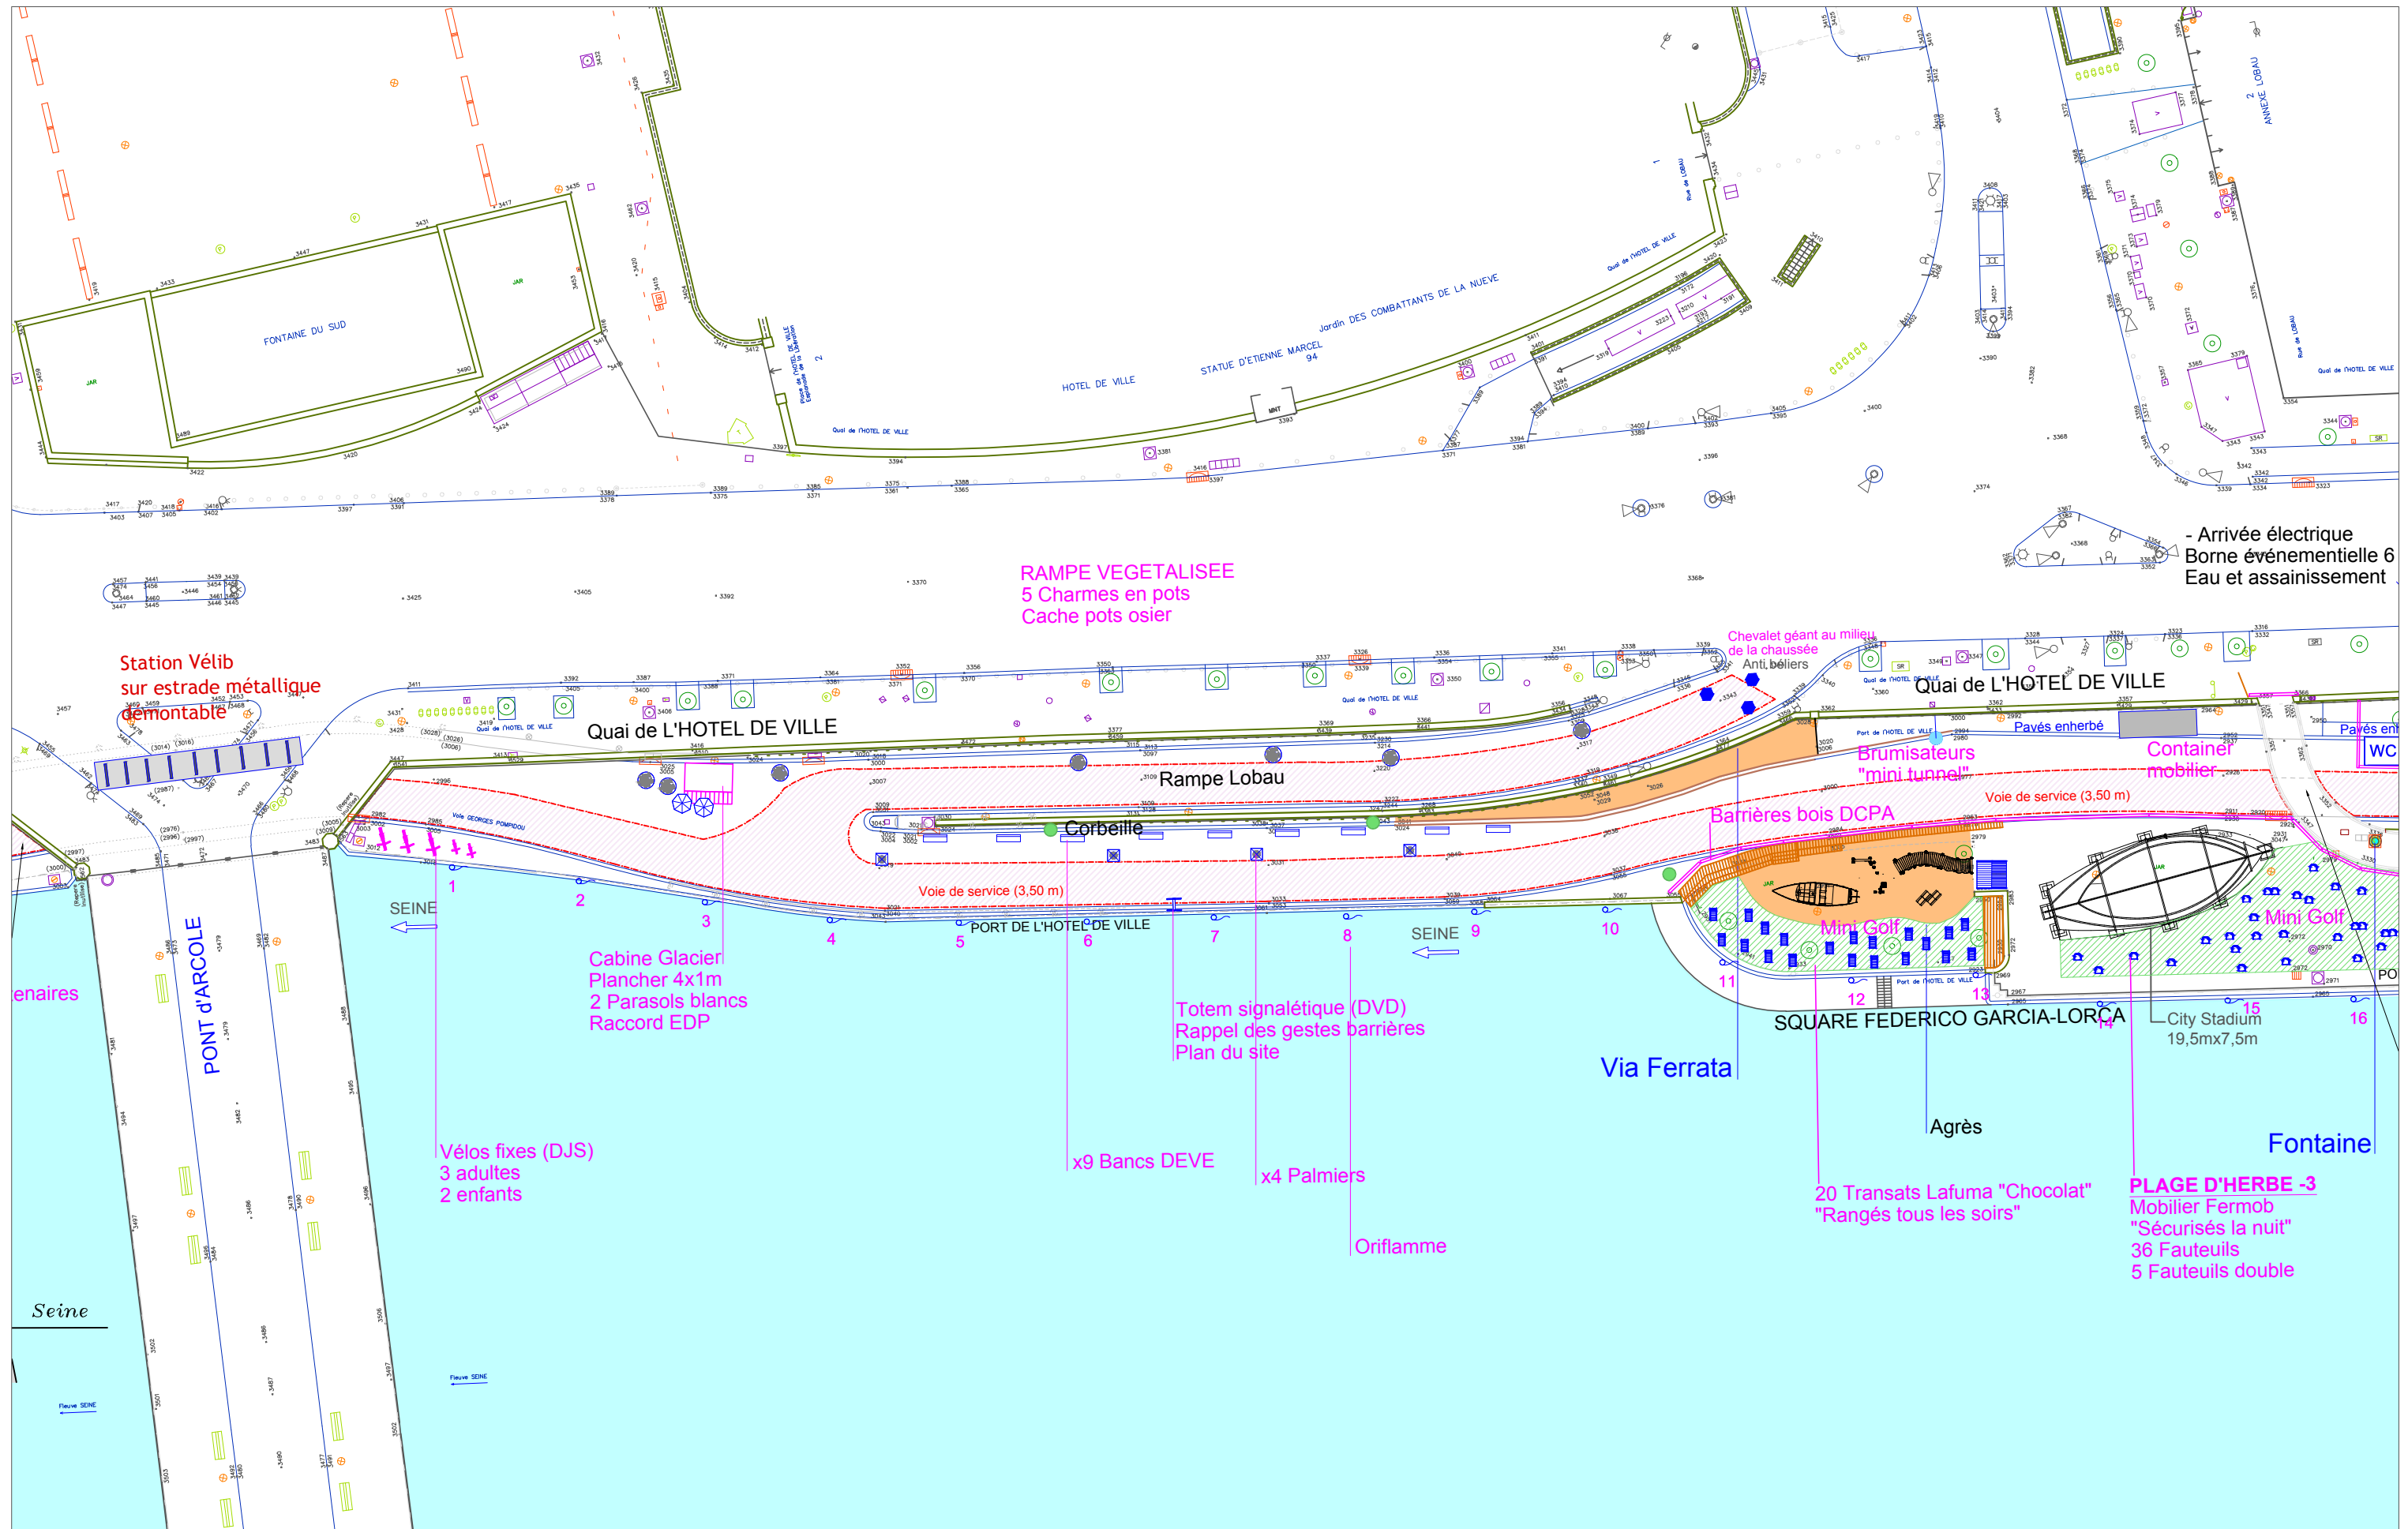


PARIS PLAGES		PROJET 2020 - Fourni à titre indicatif	0 5 10 20m	Ech. : 1/500	DESTINATAIRE	Phase : Pré projet	
Maitrise d'ouvrage : Mairie de Paris	Scénographie : Mairie de Paris Département des Grands Evénements	ESPACE CONCERNE : PARC RIVES DE SEINE RIVE DROITE		Format : A3	DICOM	Date : 4 Juin 2020	
						V. 3.0	Page 6

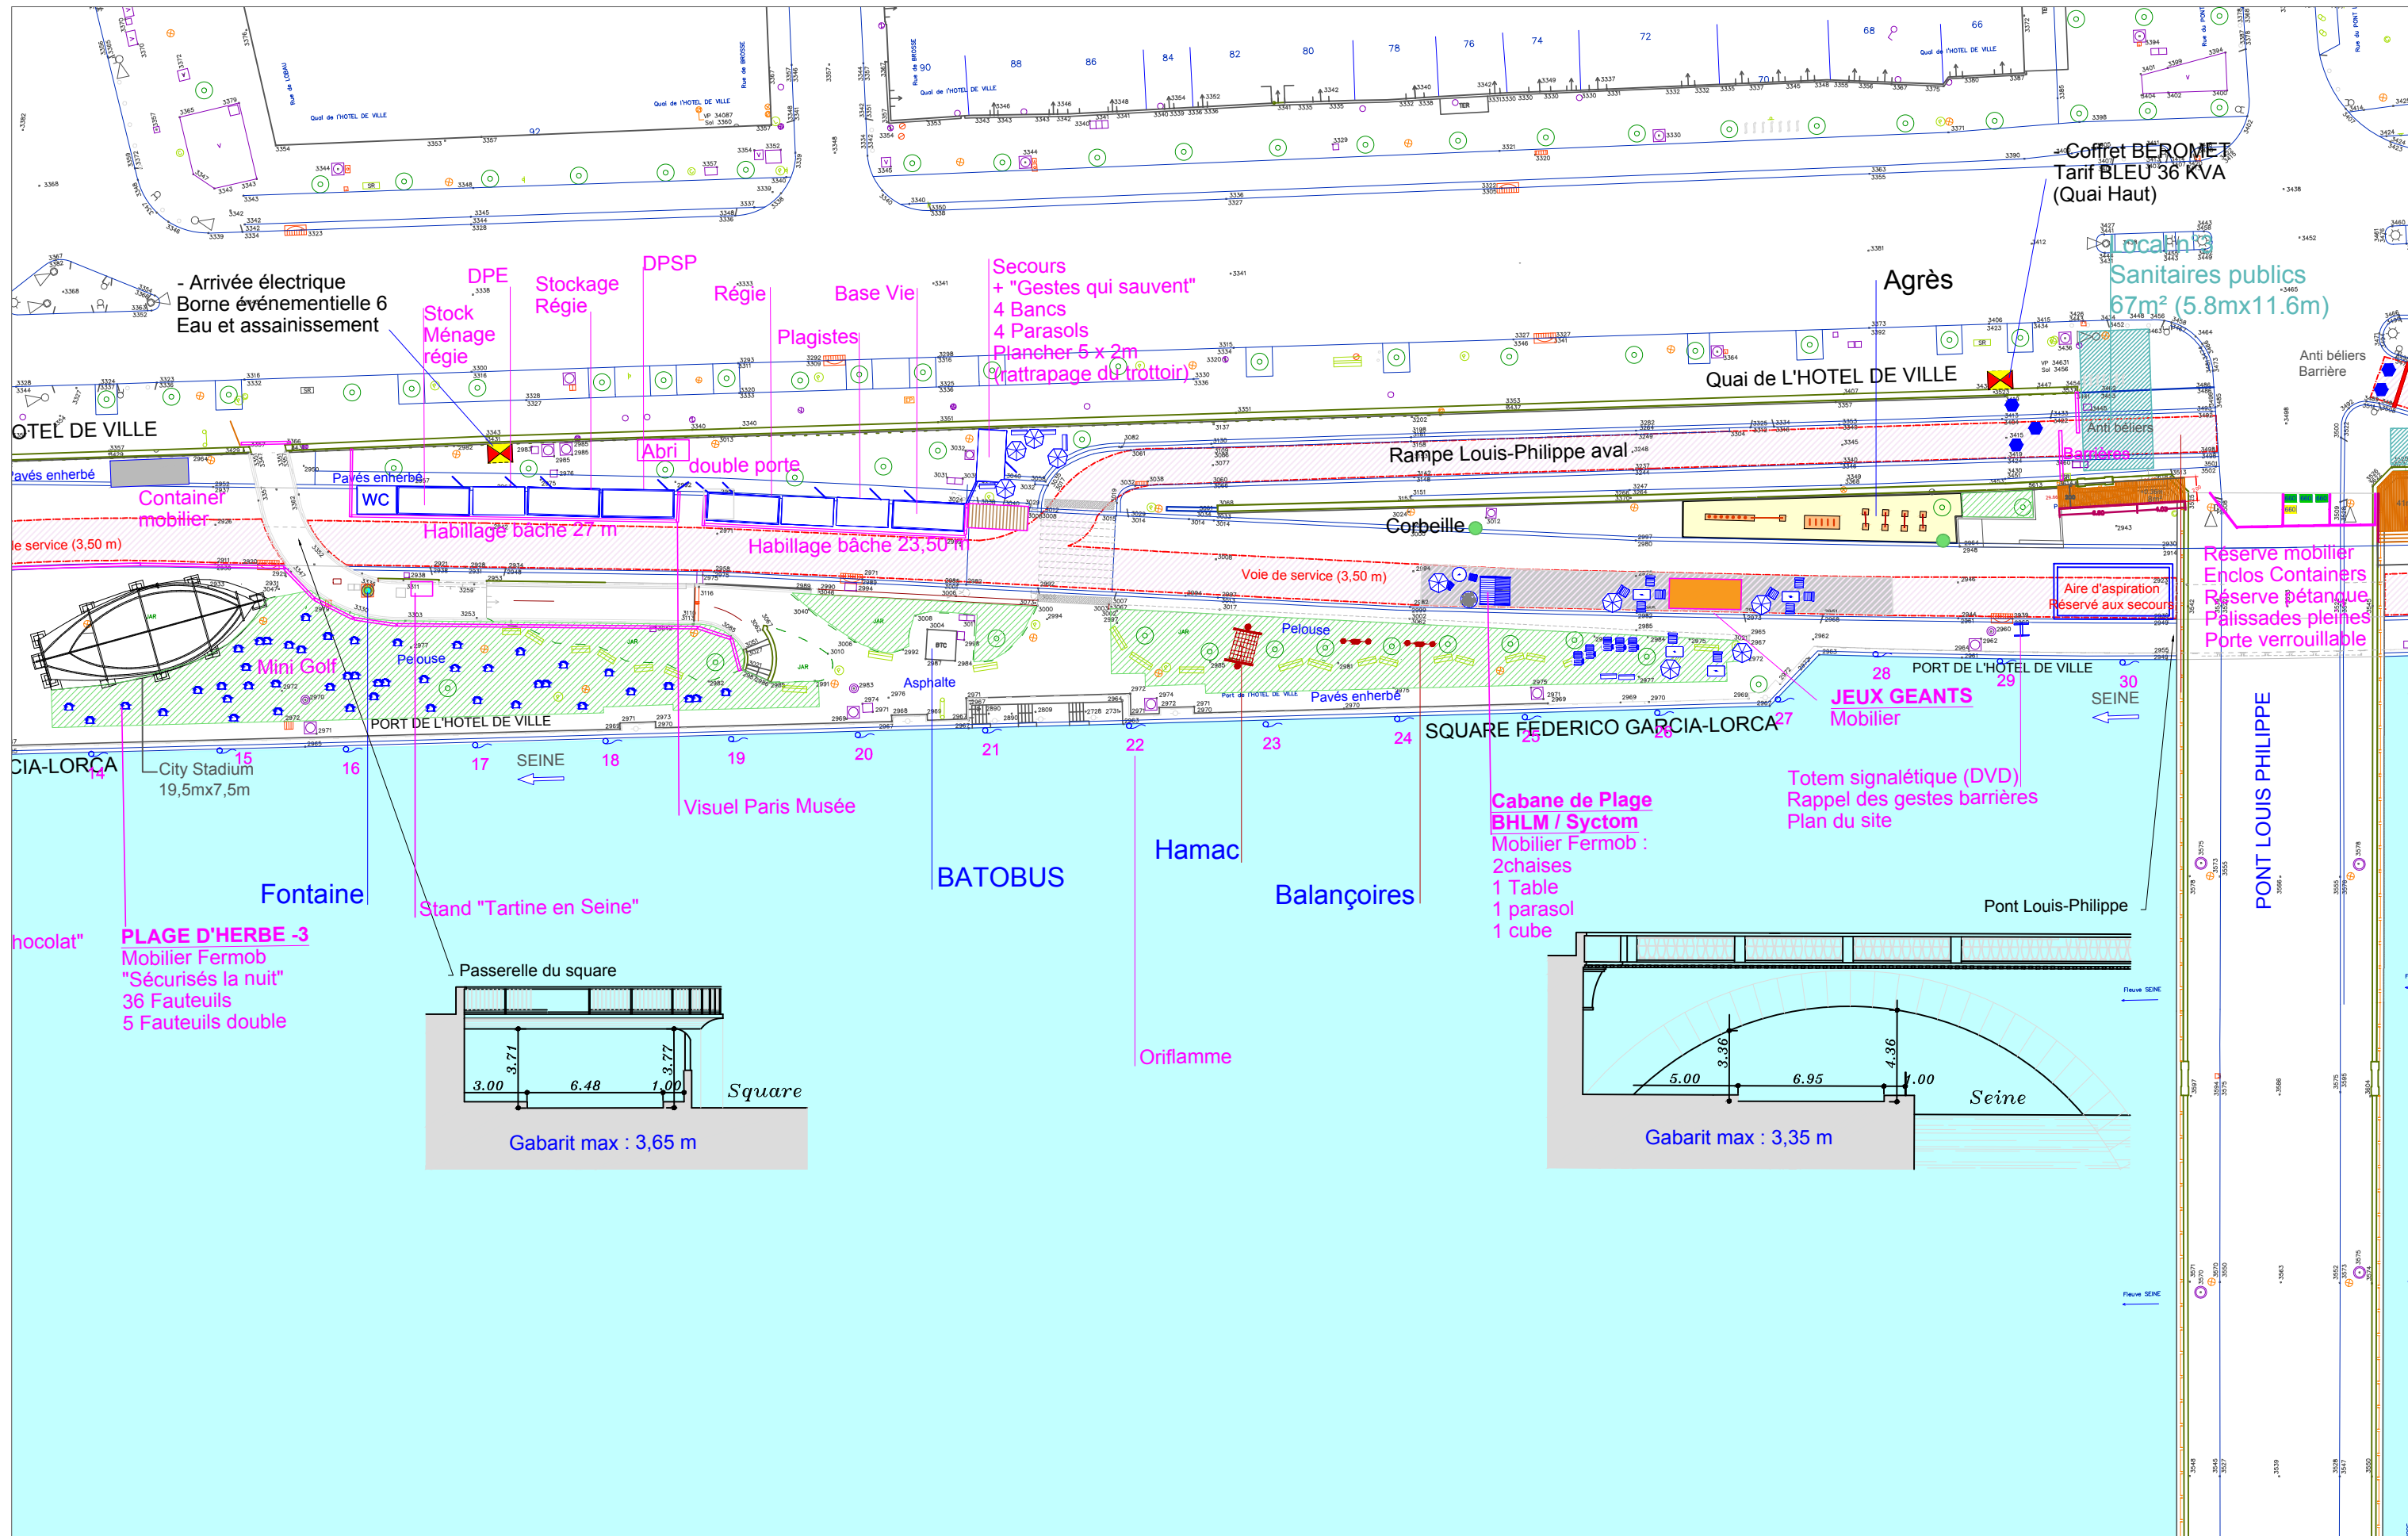

PARIS PLAGES		PROJET 2020 - Fourni à titre indicatif				Ech. : 1/500		DESTINATAIRE		Phase : Pré projet	
Maîtrise d'ouvrage : Mairie de Paris		Scénographie : Mairie de Paris		ESPACE CONCERNE : PARC RIVES DE SEINE RIVE DROITE		Format : A3		DICOM		Date : 4 Juin 2020	
Mairie de Paris		Département des Grands Evénements								V. 3.0 Page 7	

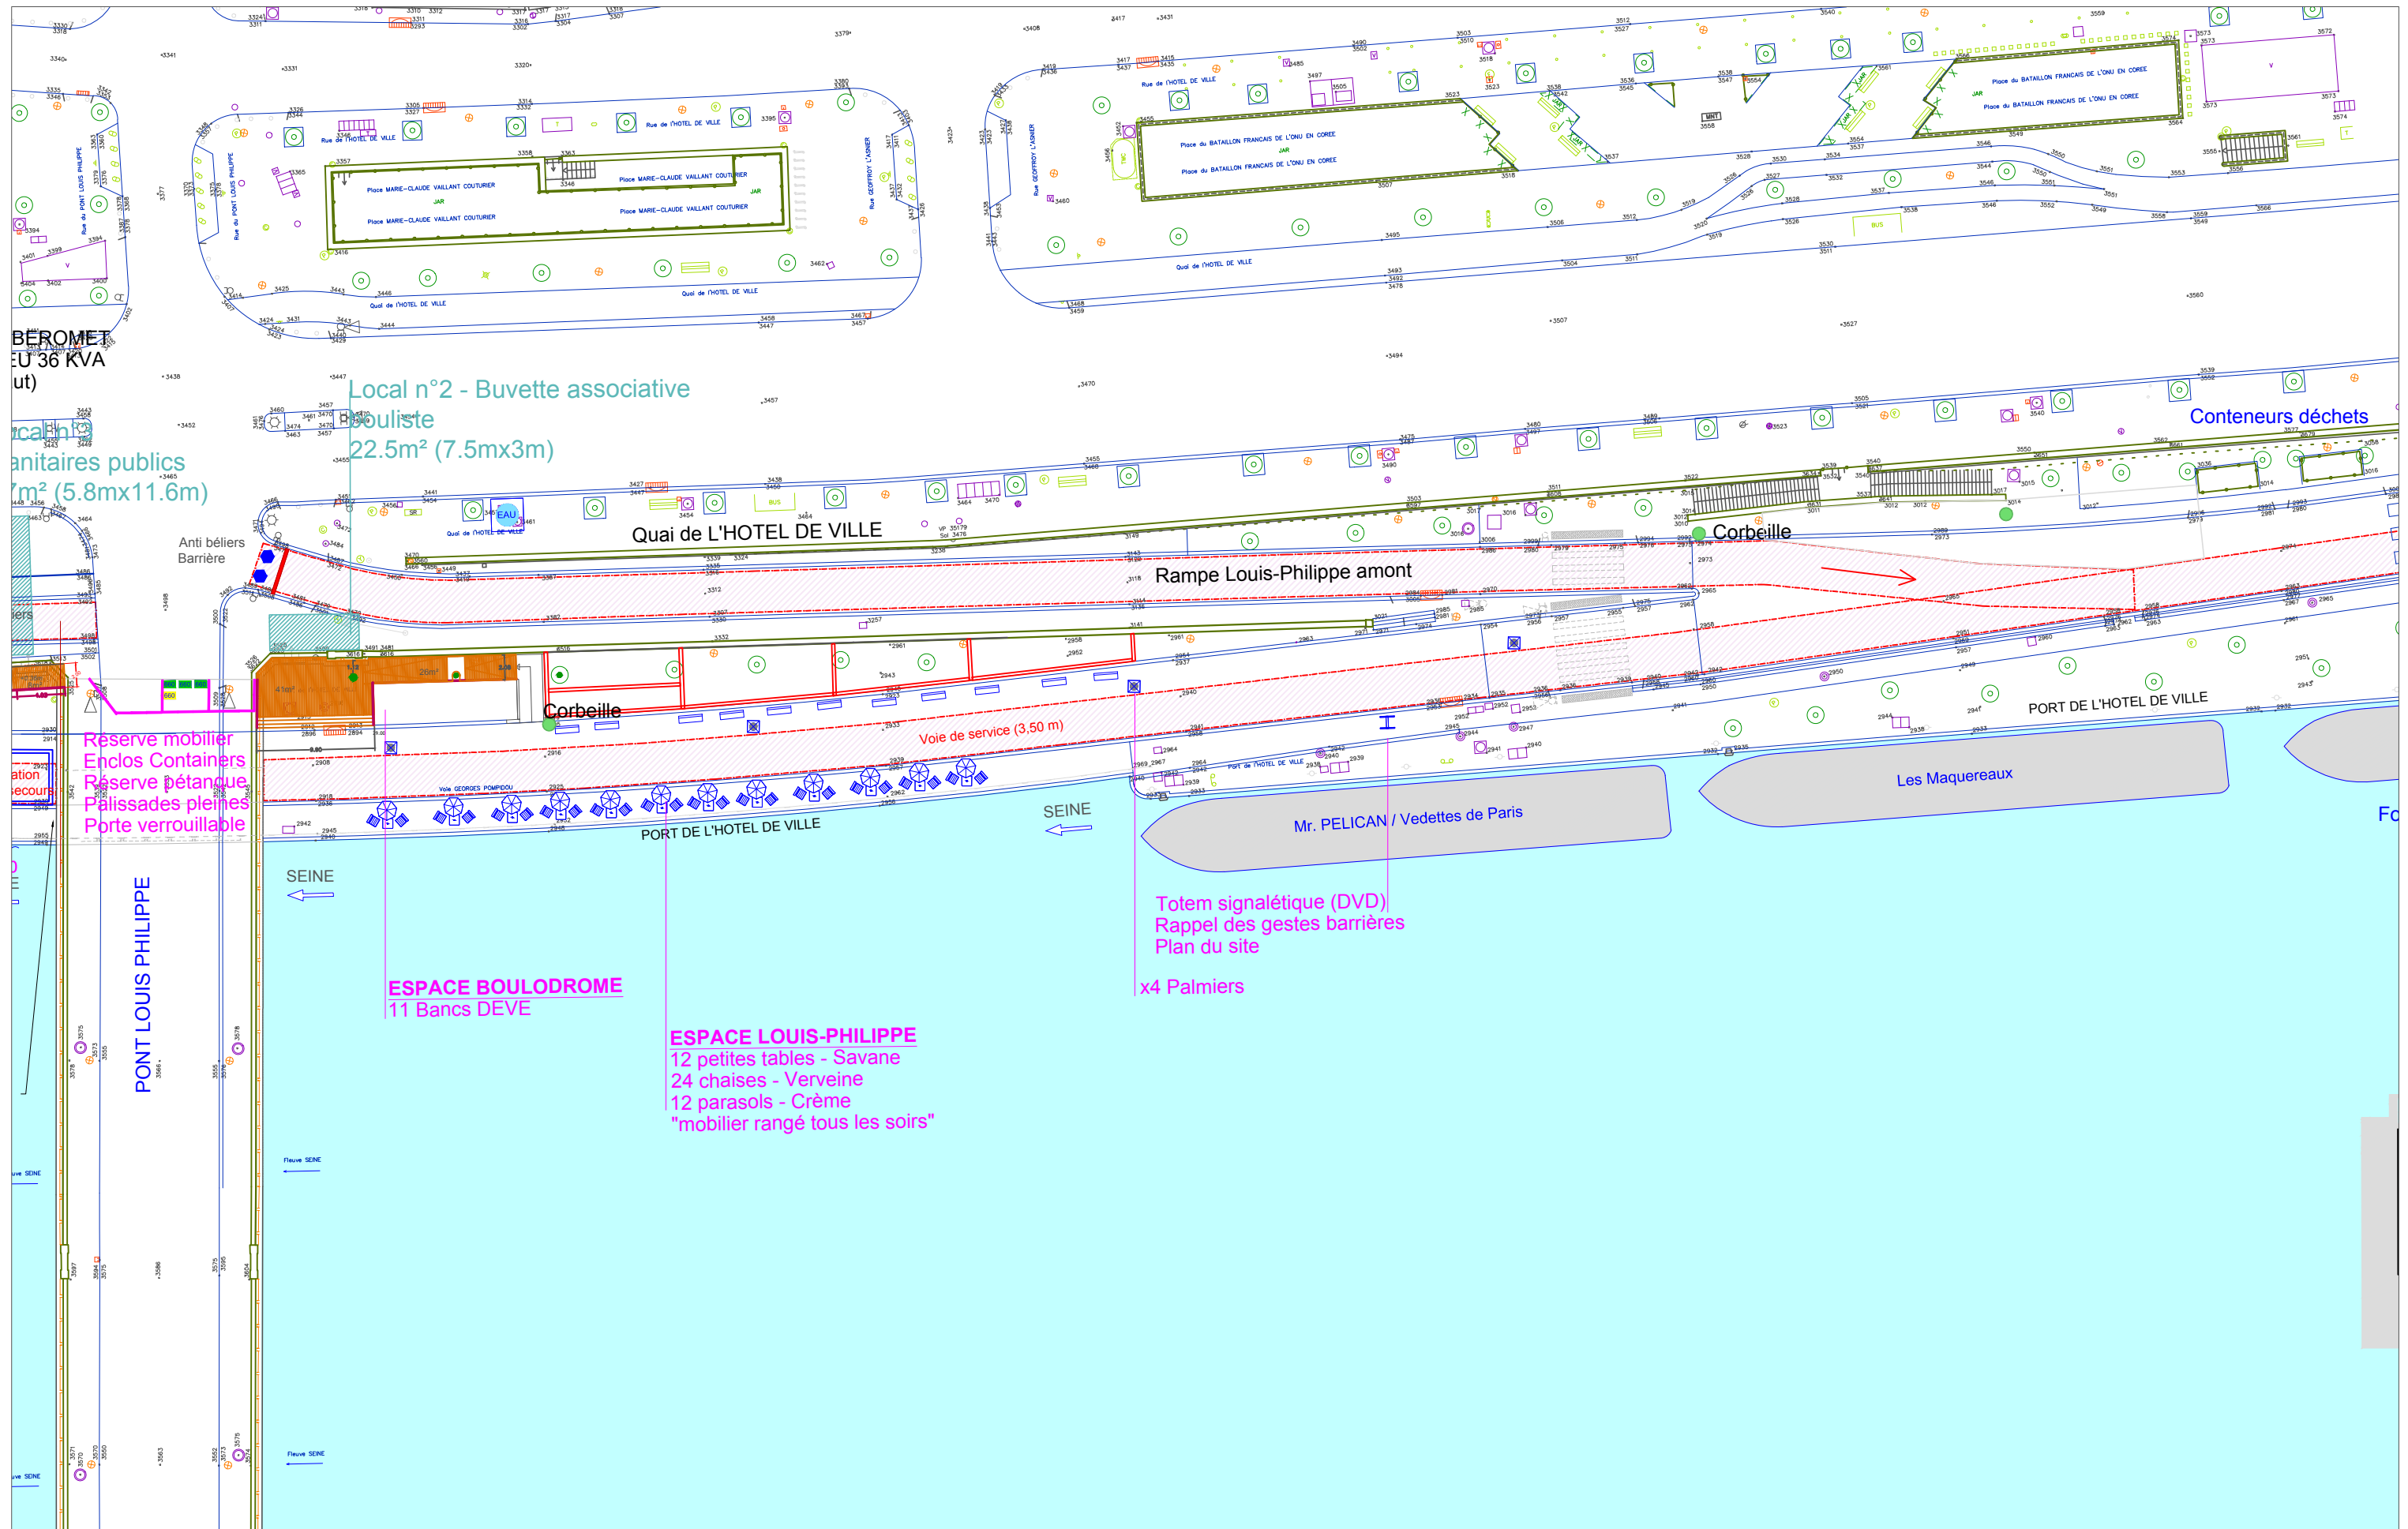

PARIS PLAGES		PROJET 2020 - Fourni à titre indicatif	0 5 10 20m	Ech. : 1/500	DESTINATAIRE	Phase : Pré projet	
Maitrise d'ouvrage : Mairie de Paris	Scénographie : Mairie de Paris Département des Grands Evénements	ESPACE CONCERNE : PARC RIVES DE SEINE RIVE DROITE		Format : A3	DICOM	Date : 4 Juin 2020	
						V. 3.0	Page 8

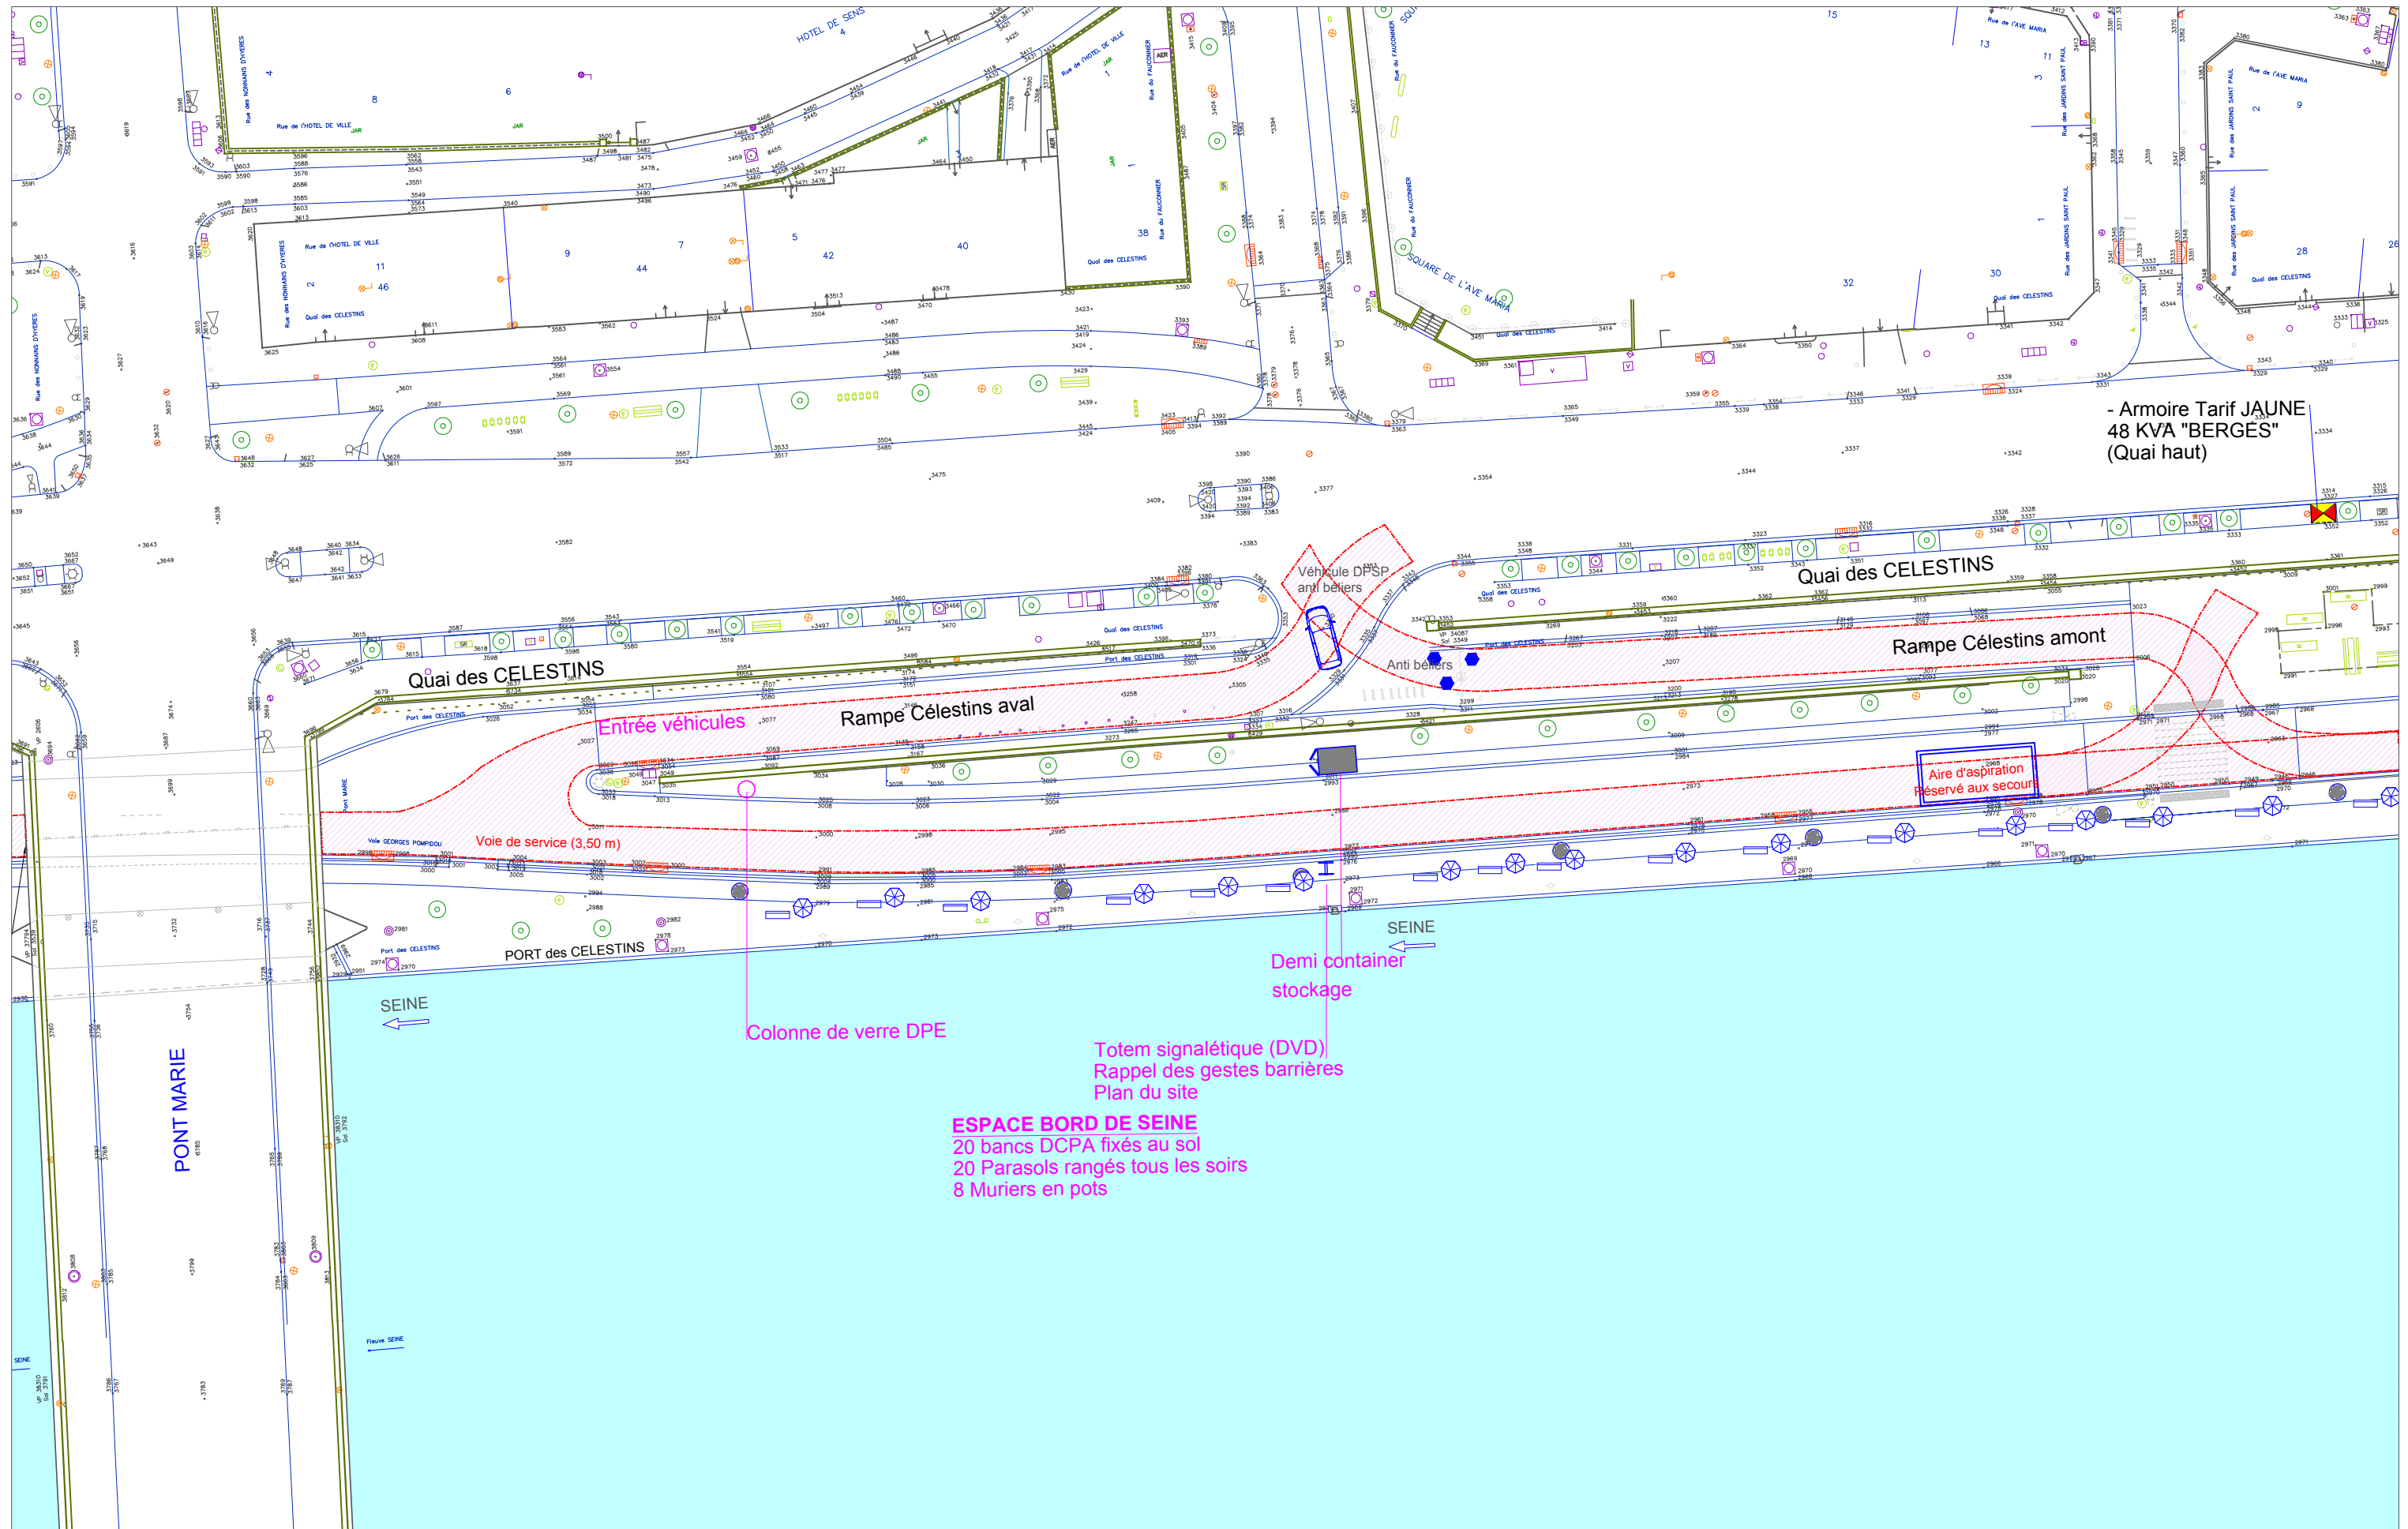


PARIS PLAGES

Maitrise d'ouvrage : Mairie de Paris
 Scénographie : Mairie de Paris
 Département des Grands Evénements

PROJET 2020 - Fourni à titre indicatif

ESPACE CONCERNE :
PARC RIVES DE SEINE RIVE DROITE

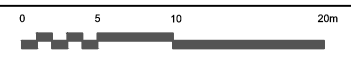

Ech. : 1/500

Format : A3

DESTINATAIRE


DICOM

Phase : Pré projet


Date : 4 Juin 2020

V. 3.0


Page 10

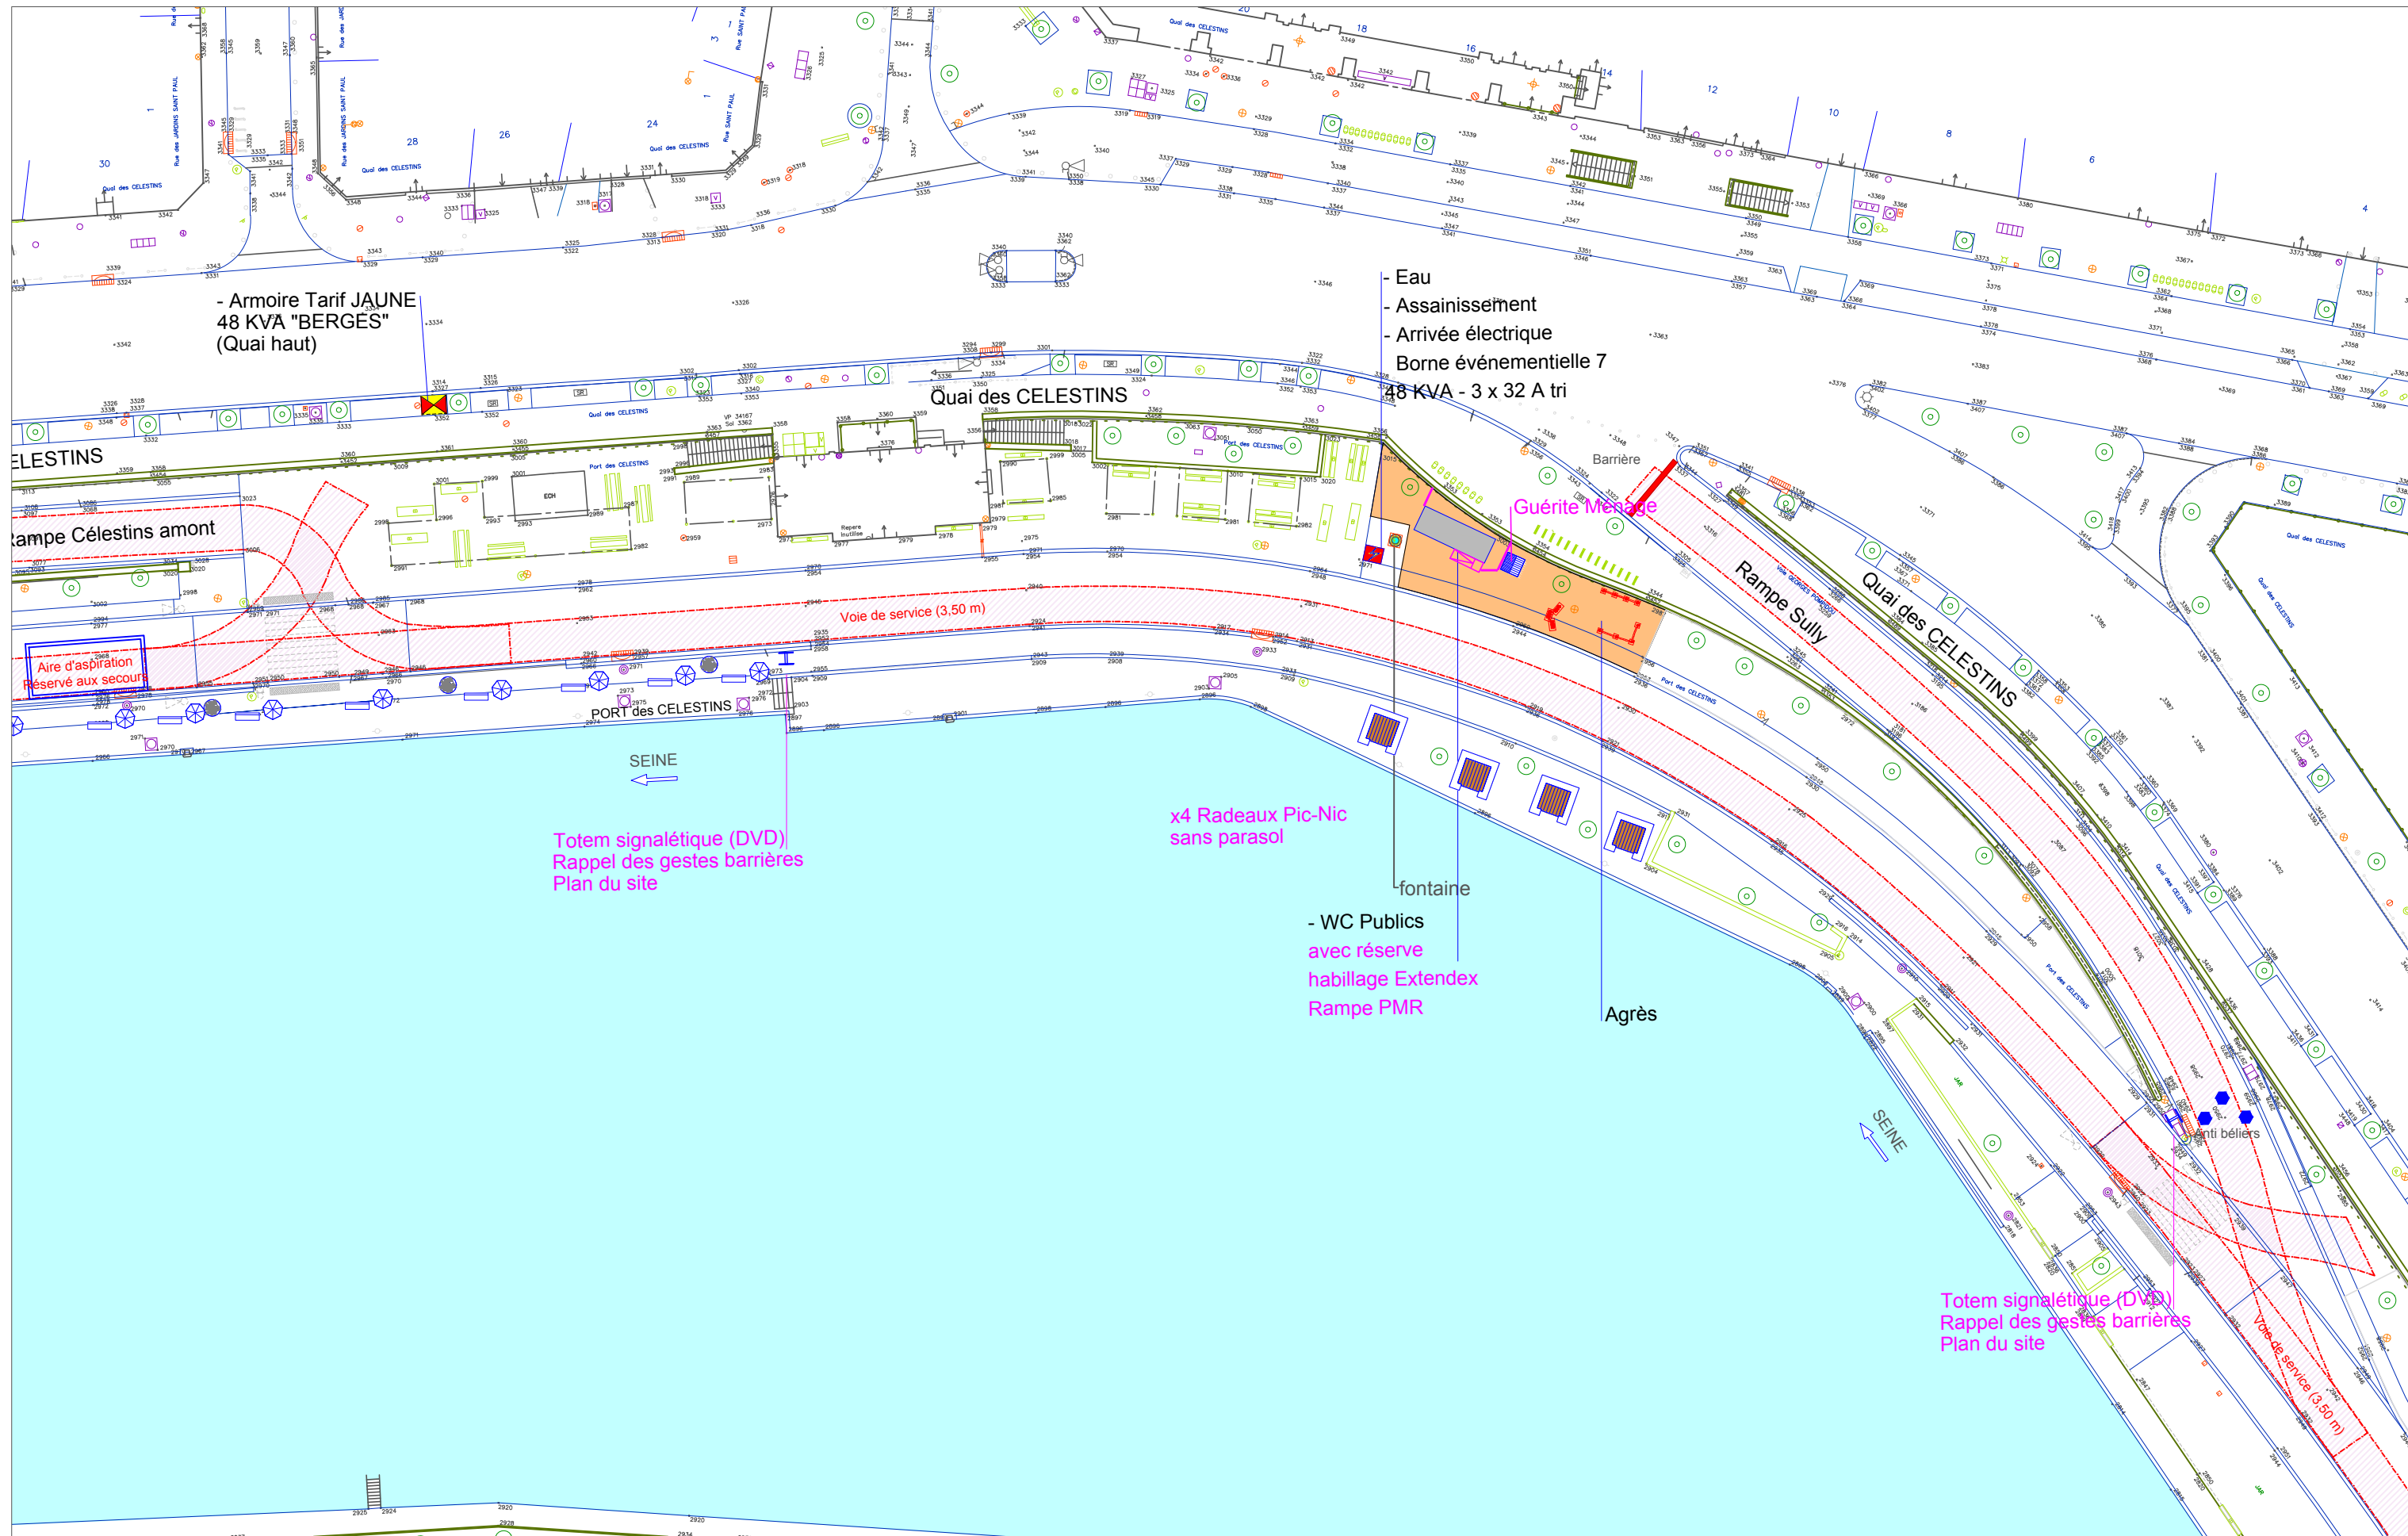

PARIS PLAGES		PROJET 2020 - Fourni à titre indicatif	0 5 10 20m	Ech. : 1/500	DESTINATAIRE	Phase : Pré projet	
Maitrise d'ouvrage : Mairie de Paris	Scénographie : Mairie de Paris Département des Grands Evénements	ESPACE CONCERNE : PARC RIVES DE SEINE RIVE DROITE		Format : A3	DICOM	Date : 4 Juin 2020	
						V. 3.0	Page 11

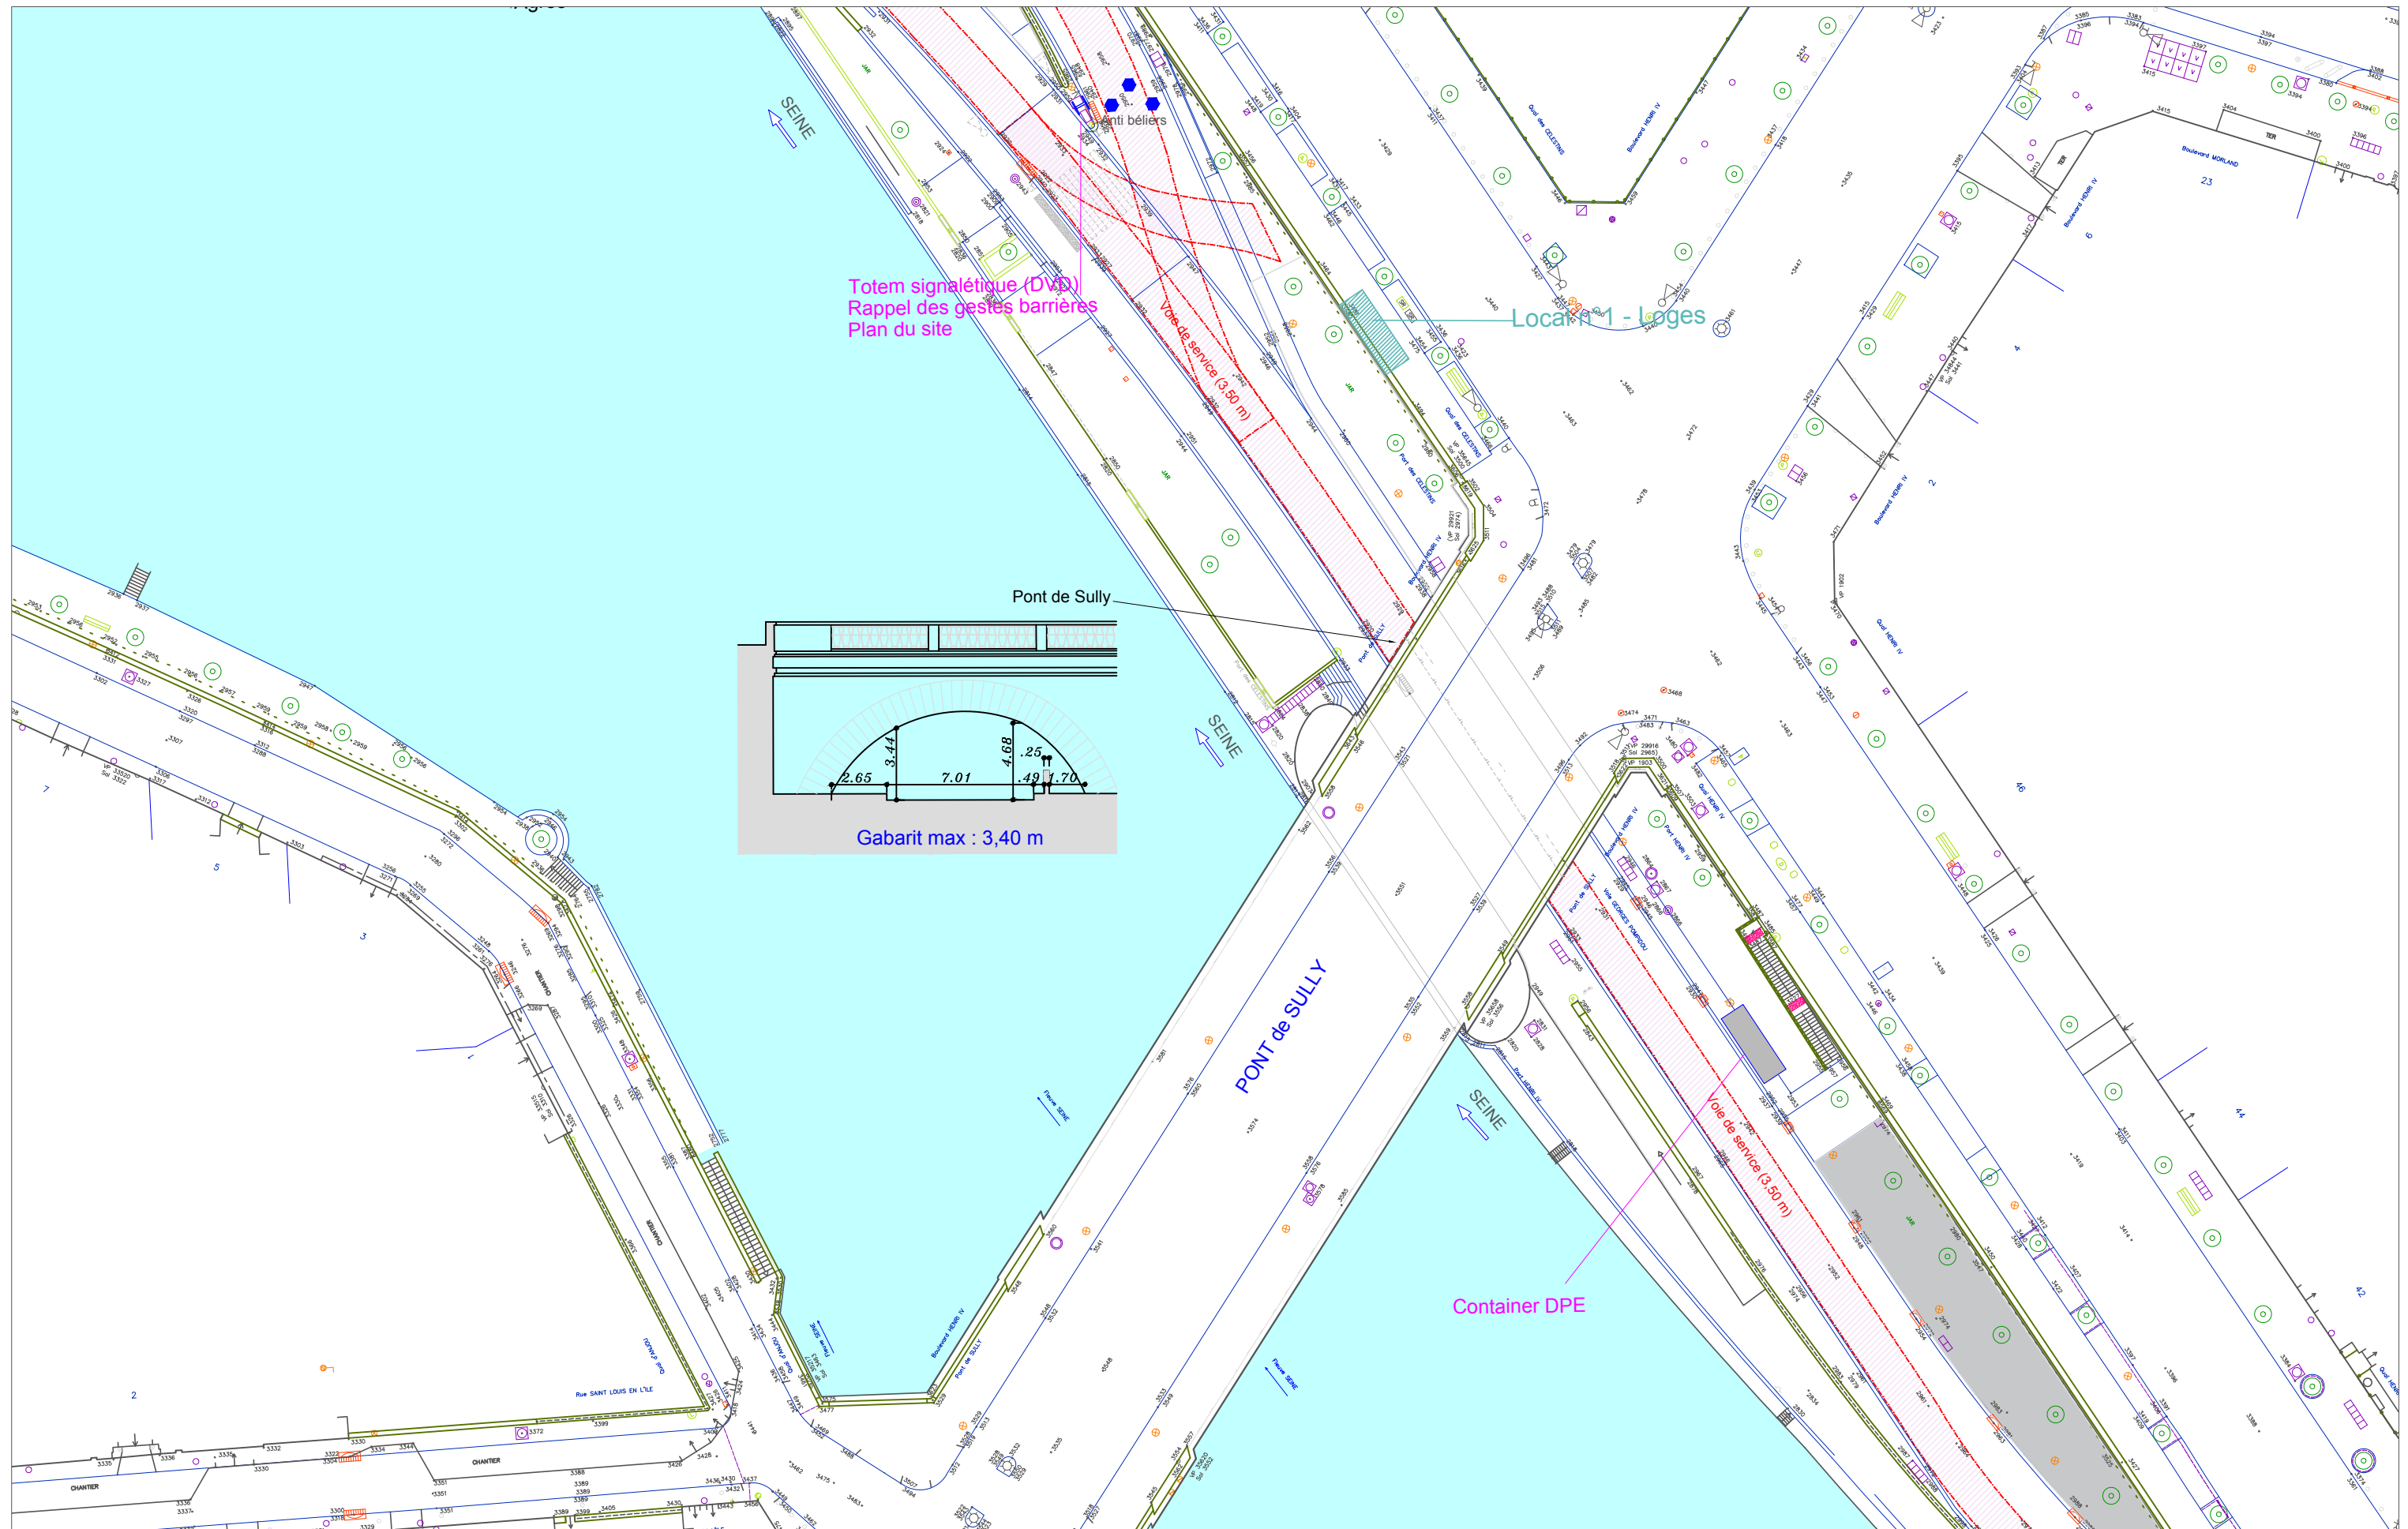

PARIS PLAGES		PROJET 2020 - Fourni à titre indicatif	0 5 10 20m	Ech. : 1/500	DESTINATAIRE	Phase : Pré projet	
Maitrise d'ouvrage : Mairie de Paris	Scénographie : Mairie de Paris Département des Grands Evénements	ESPACE CONCERNE : PARC RIVES DE SEINE RIVE DROITE		Format : A3	DICOM	Date : 4 Juin 2020	
					V. 3.0	Page 12	

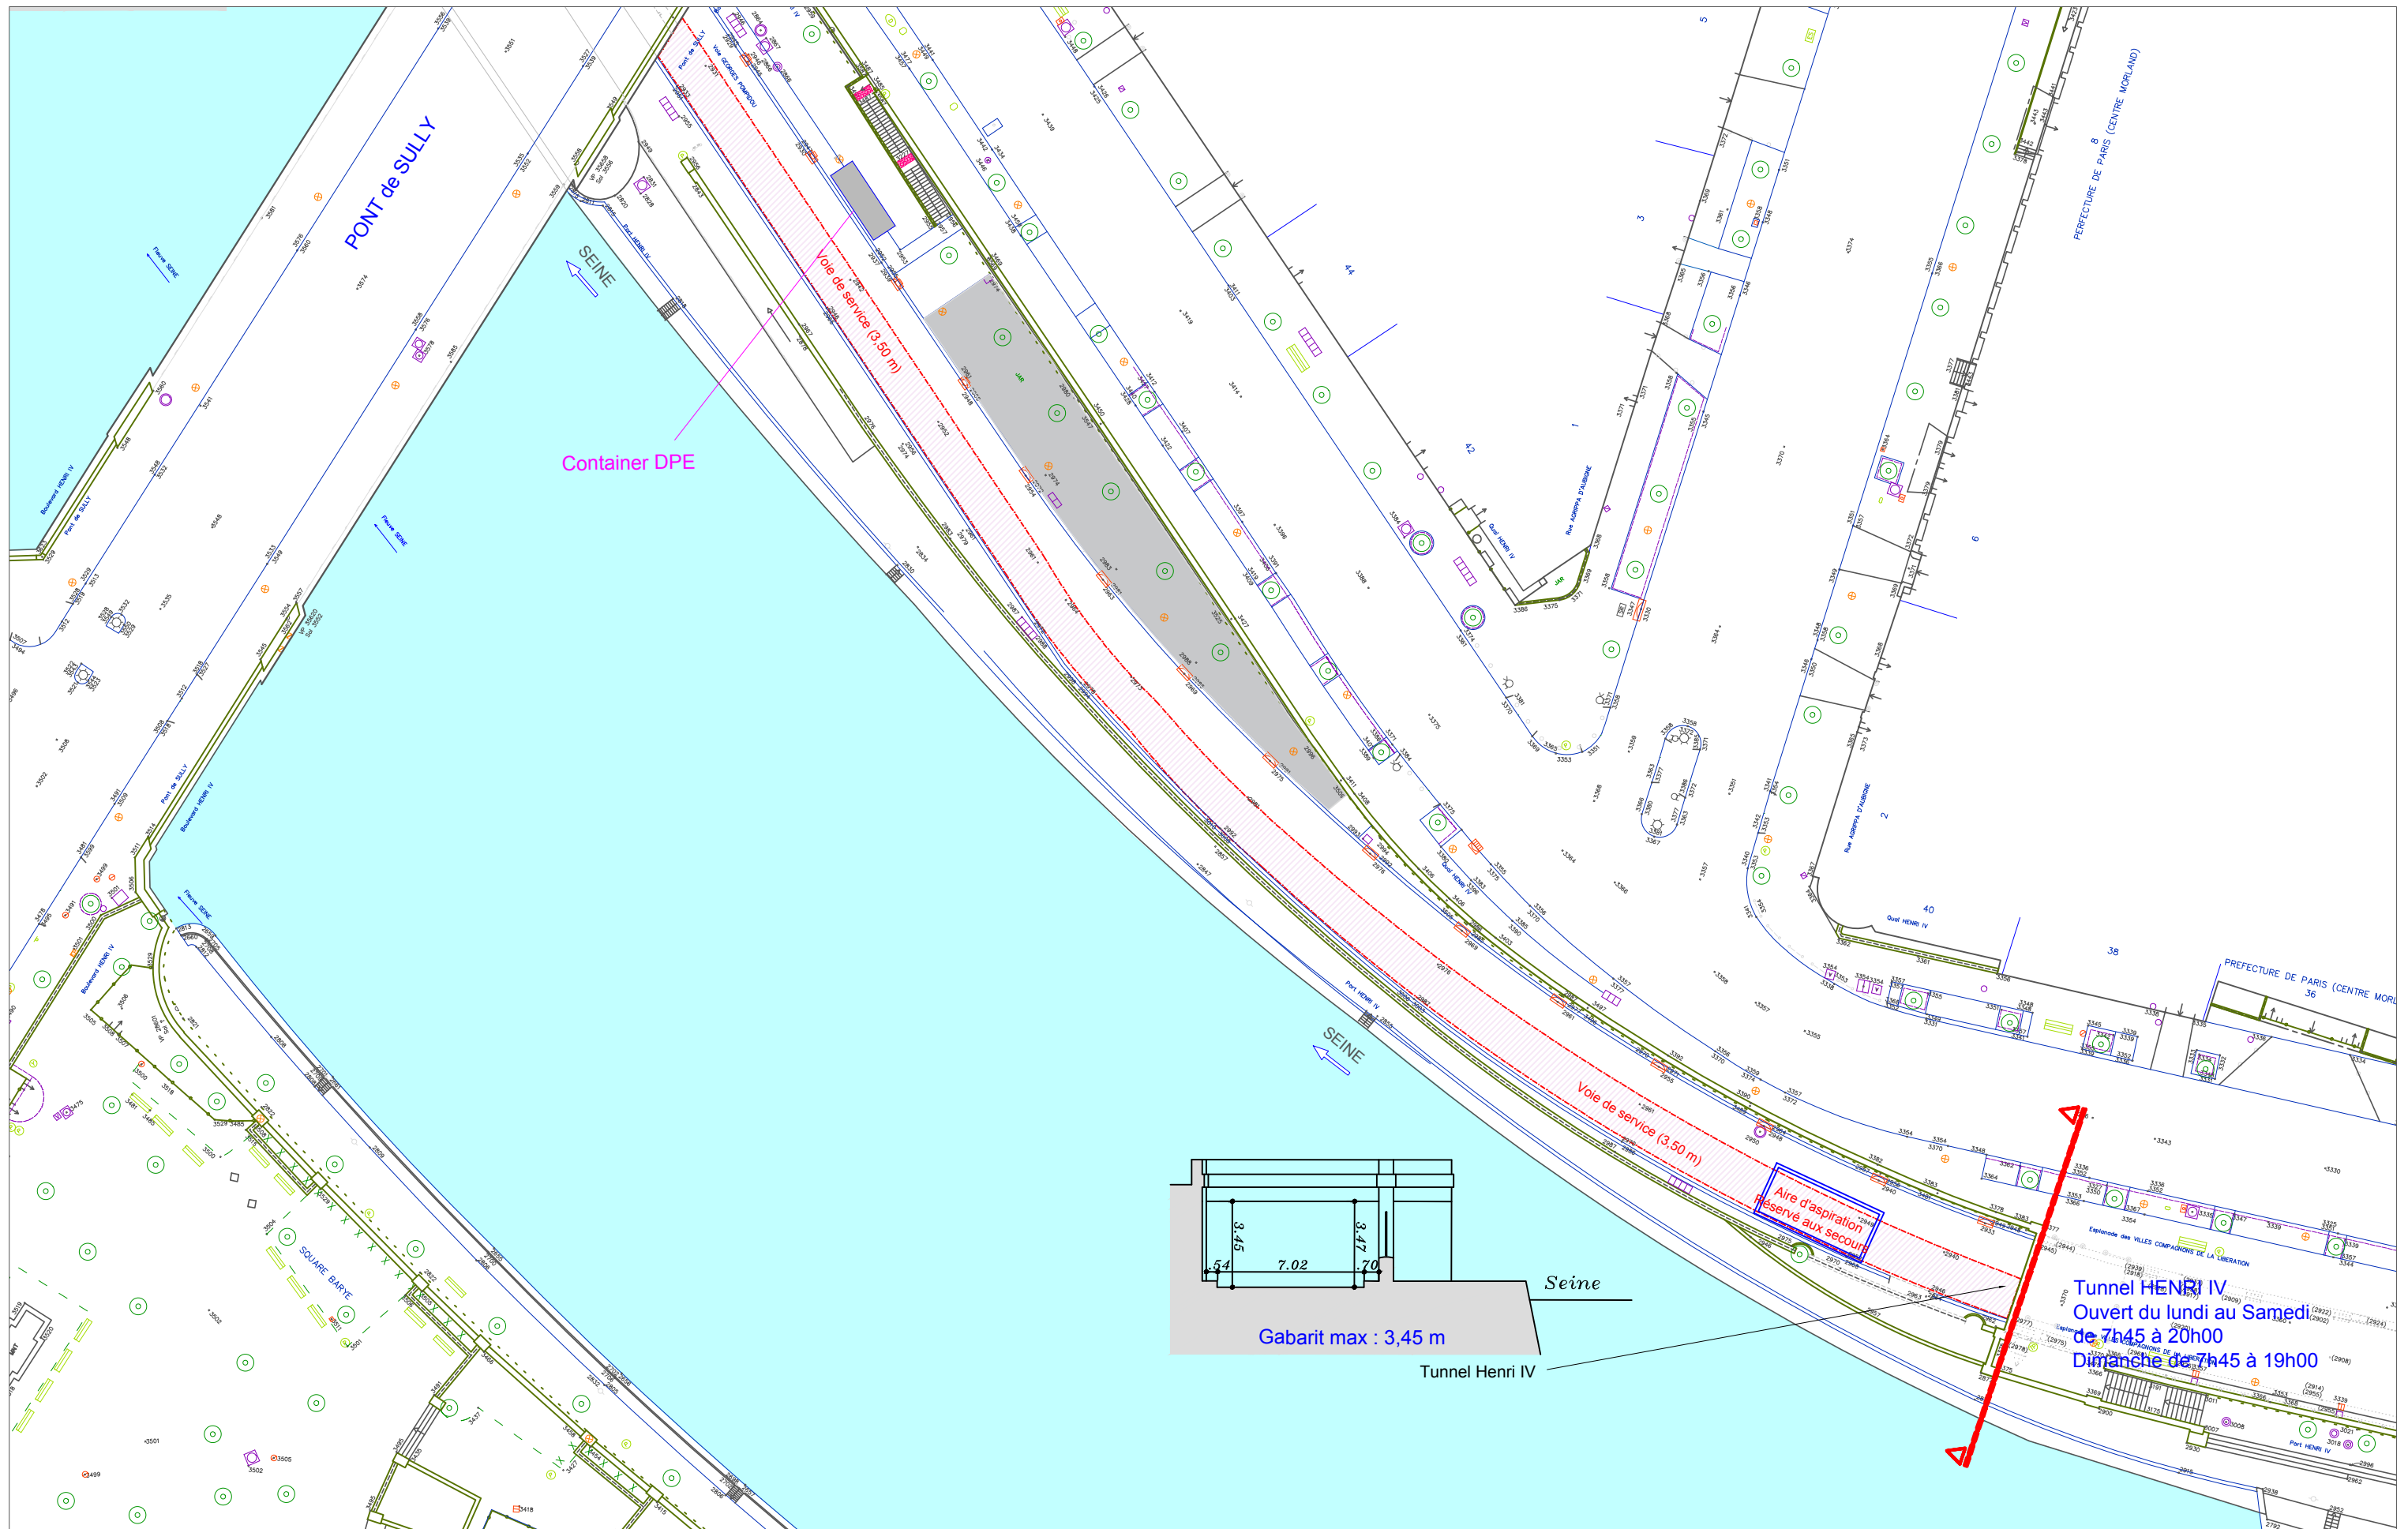

PARIS PLAGES		PROJET 2020 - Fourni à titre indicatif	0 5 10 20m	Ech. : 1/500	DESTINATAIRE	Phase : Pré projet	
Maitrise d'ouvrage : Mairie de Paris	Scénographie : Mairie de Paris Département des Grands Evénements	ESPACE CONCERNE : PARC RIVES DE SEINE RIVE DROITE		Format : A3	DICOM	Date : 4 Juin 2020	
						V. 3.0	Page 13