




# Aménagement Embellir votre quartier

Rue de Reims de la rue de Patay à la rue des Dessous des Berges  
Rue Xaintrailles de la rue Charcot à la rue de Domrémy  
Place Xaintrailles

# La démarche embellir votre quartier

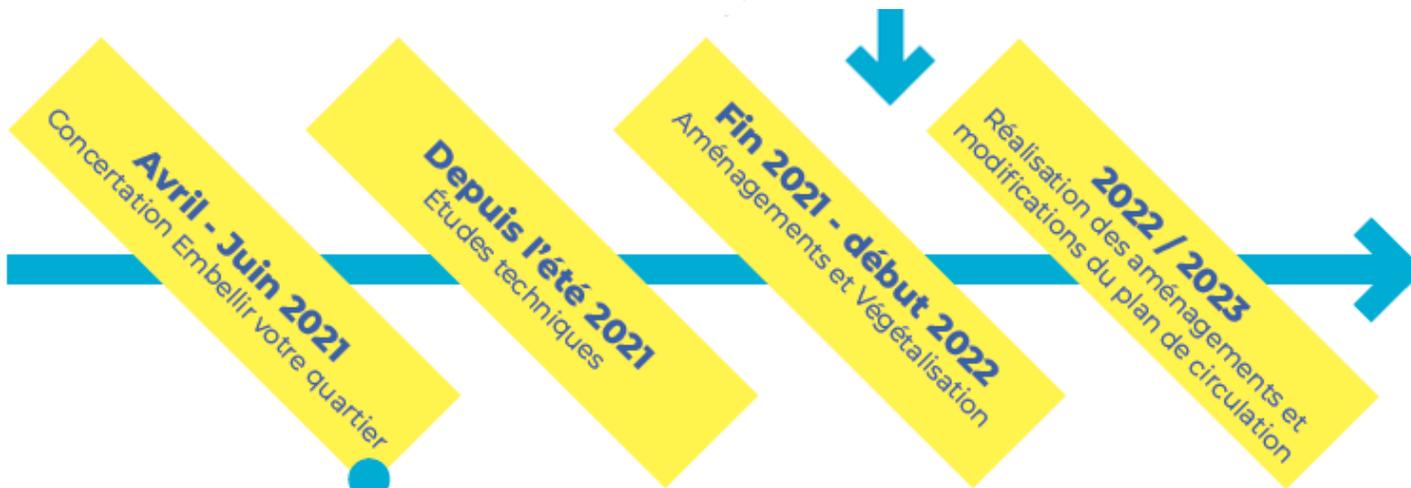

## La concertation en chiffres

**4** réunions publiques sur la démarche

**2** ateliers de concertation sur le plan de circulation

**1** journée de marches exploratoires

**277** participant.es,

**206** contributions

**998** votes déposés sur la plateforme [idee.paris](http://idee.paris)

## La démarche Embellir votre quartier, c'est :


**5,5** millions d'euros d'investissement par quartier, **7** dans les quartiers populaires

**Une cinquantaine** d'arbres en moyenne par quartier

**10 à 15** aménagements par quartier


- Des premières réalisations :  
Plantations d'arbres rue Charcot et Lahire  
Piétonisation de la rue George Balanchine et contre-allée Jeanne d'Arc
- Les études techniques se poursuivent

# Plan de circulation à l'étude

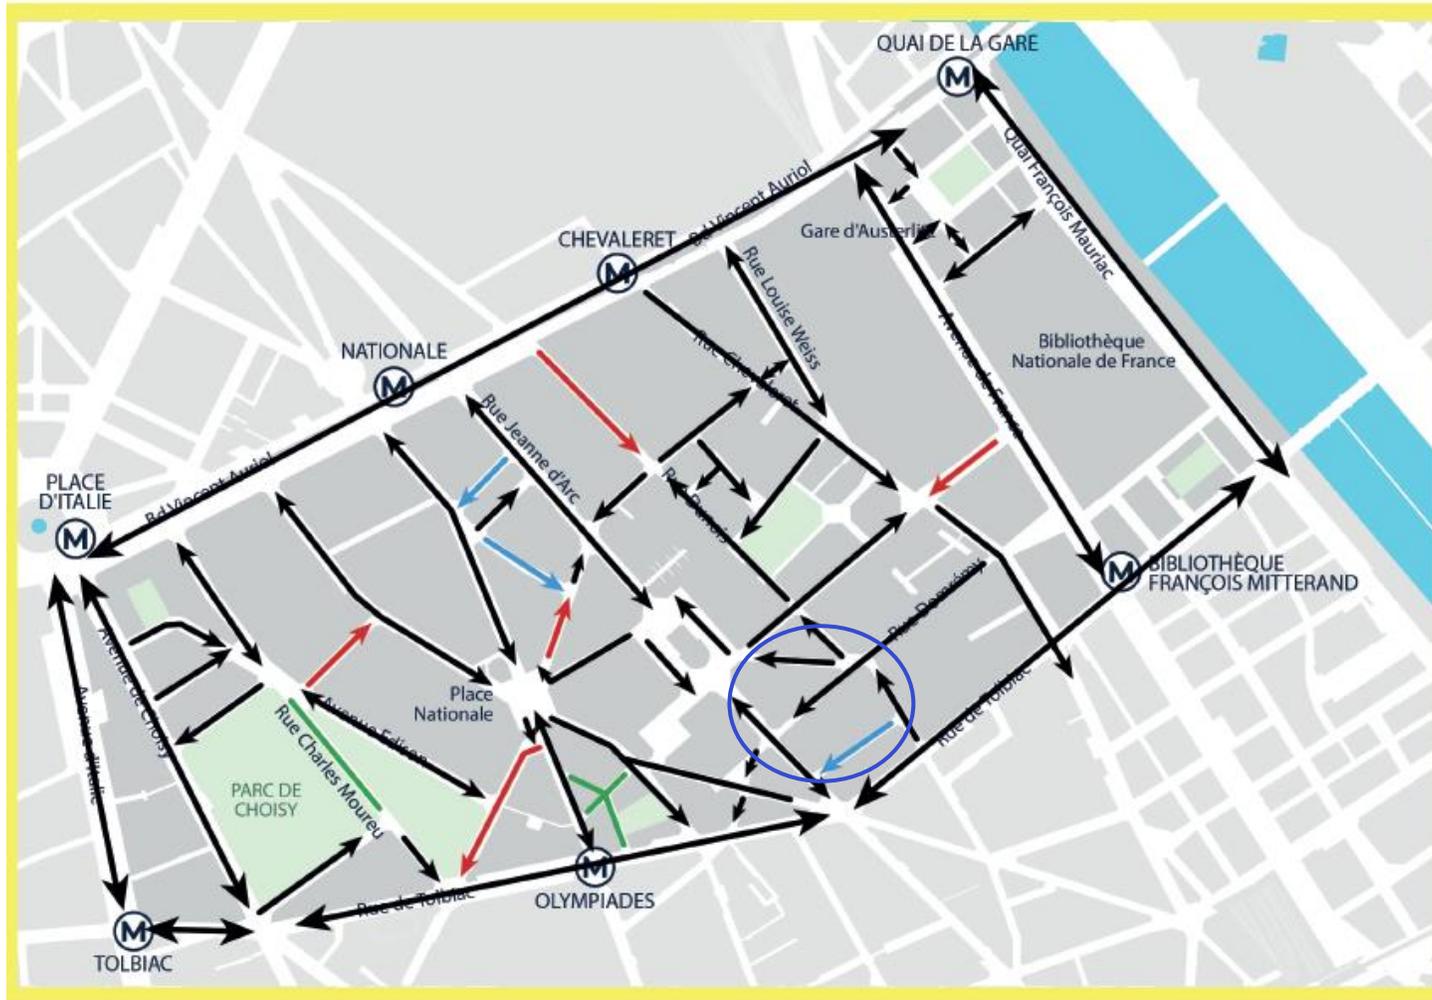

-  Sens de circulation actuel qui ne sera pas modifié
-  Transformation de rues en espaces verts
-  Passage en sens unique de rues pour mise en conformité des voies
-  Changement de sens pour réduire le trafic de transit


# Programme des espaces publics

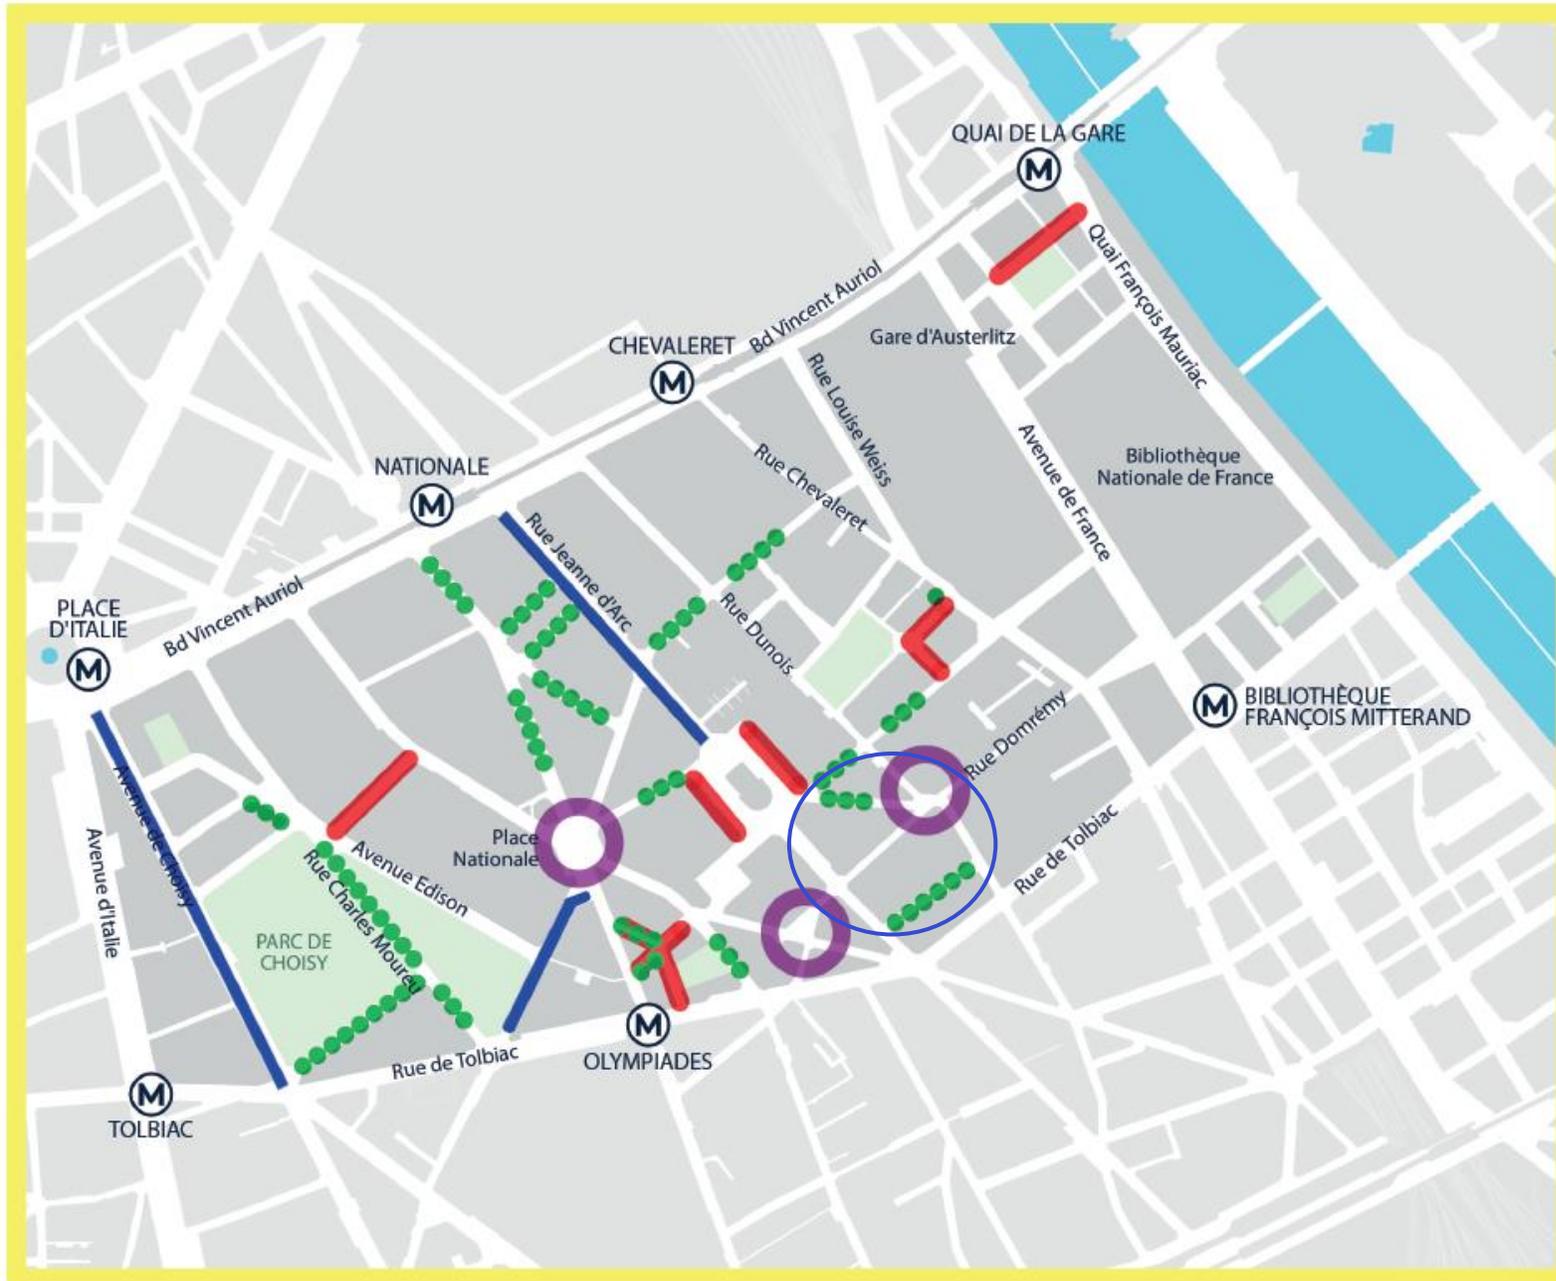

● Plantation d'arbres  
et végétalisation

○ Aménagements de places

# Rue de Reims / Rue Xaintrailles / Place Xaintrailles - Plan de situation

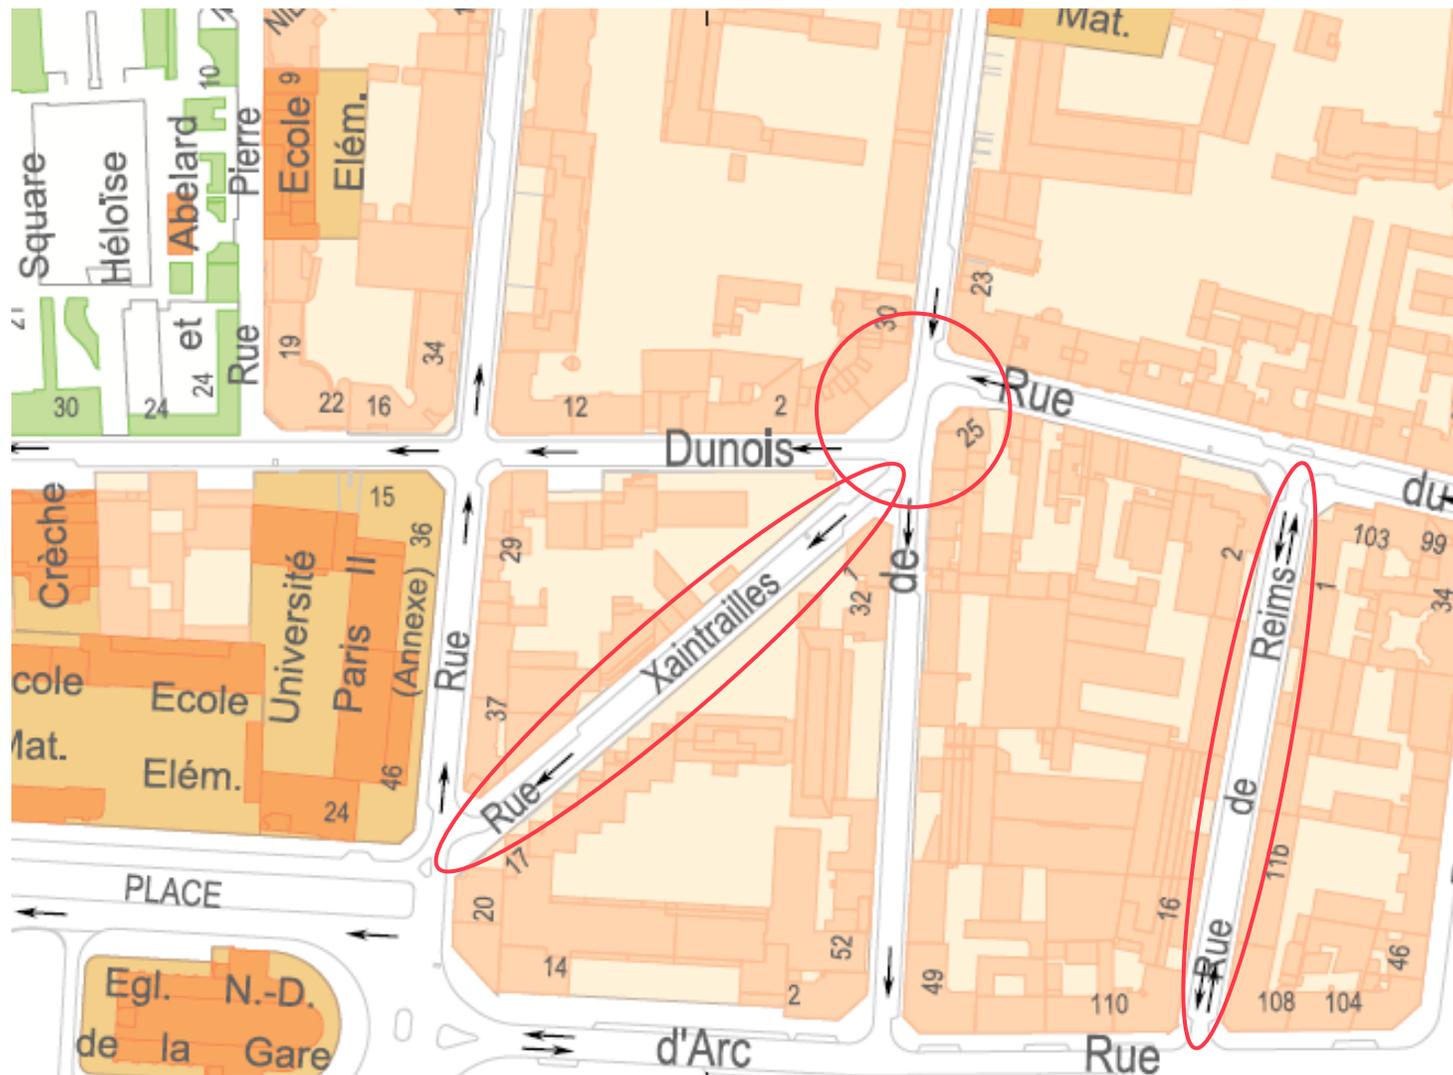




Rue de Reims depuis la rue de Patay

## *Photos de la rue de Reims*

Rue de Reims depuis la rue du Dessous des berges




# Rue de Reims - Plan de l'existant

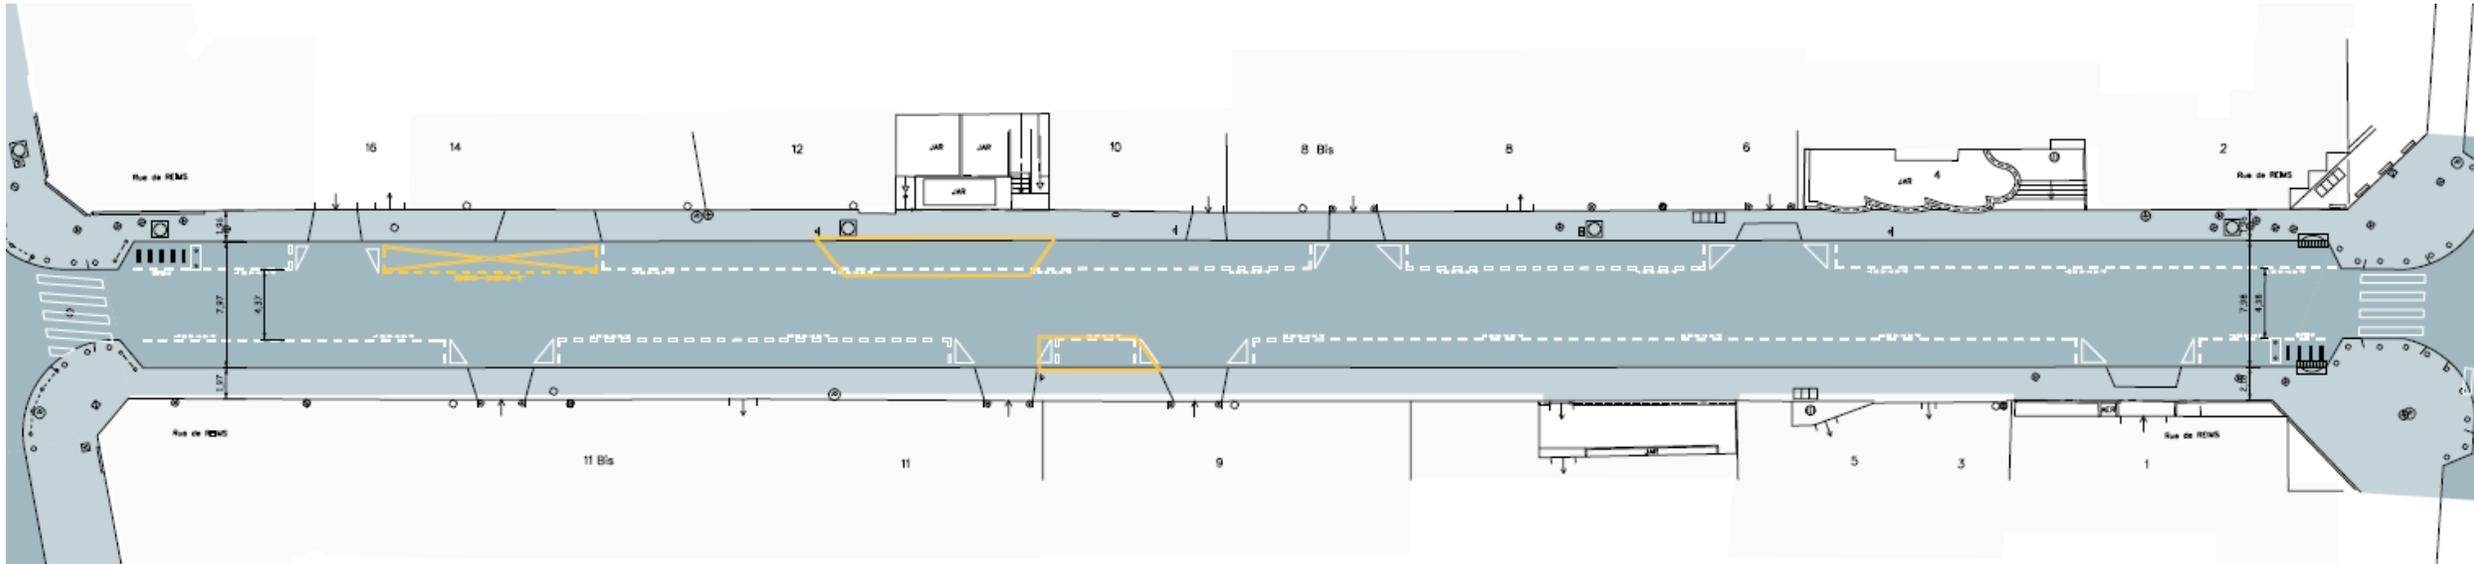

## Principales caractéristiques :

- Voie à double sens en zone 30
- Chaussée de 8m de large dont 4,40m de largeur circulée (très étroit pour un double sens)
- Voie de 12 m de façade à façade
- Stationnement bilatéral
- Trottoirs de 2 m


# Rue de Reims - Plan des réseaux

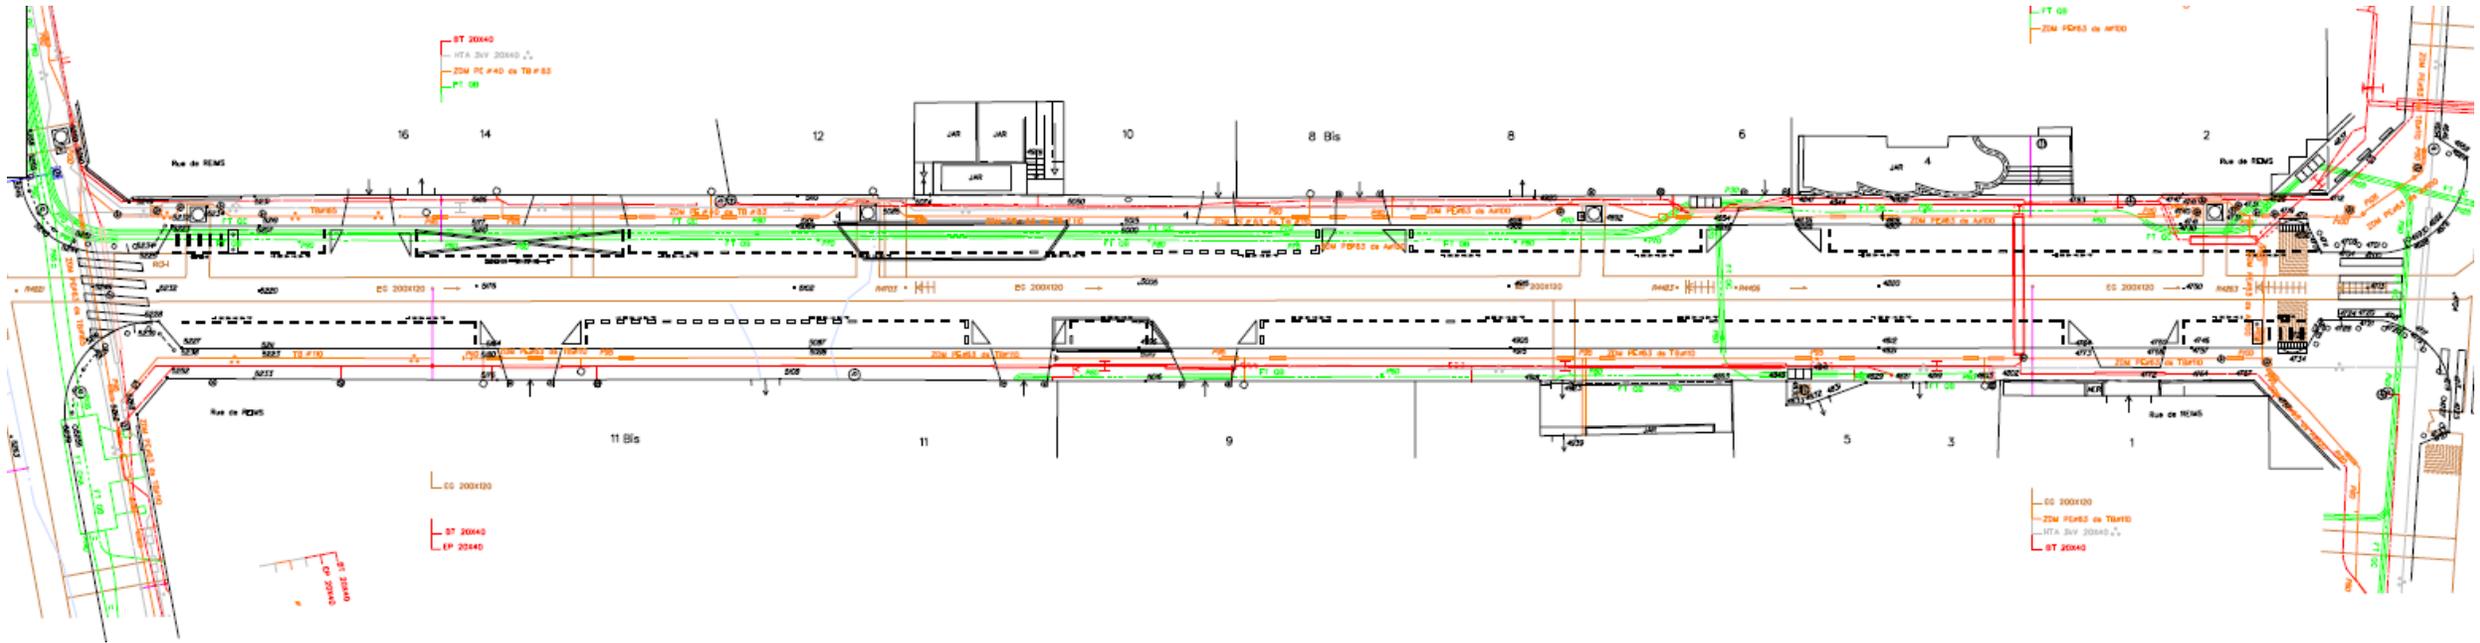

## Principales caractéristiques :

- Trottoirs encombrés de réseaux gaz et électricité
- Présence de réseau télécom sous le stationnement côté pair
- Possibilité de planter des arbres côté impair en lieu et place du stationnement

# Rue de Reims - Plan de l'aménagement à l'étude

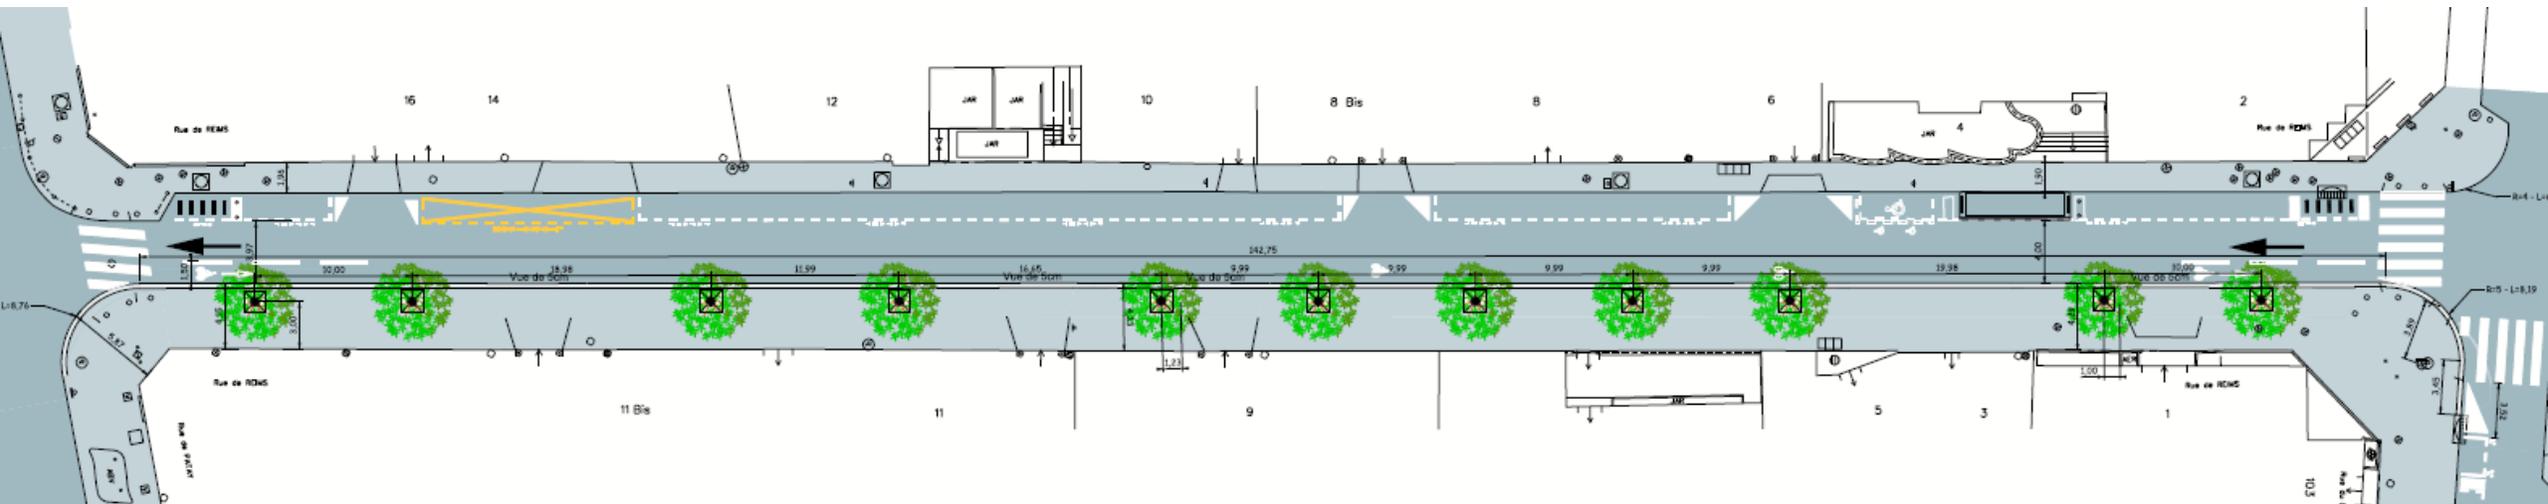


## Principales caractéristiques :

- Passage à sens unique depuis Dessous des Berges vers Patay voie circulée de 4 m avec double sens vélo
- Stationnement conservé côté pair
- Extension de trottoir côté impair → de 2 m à 4,30 m de largeur
- Plantation de 11 arbres côté impair

## Bilan stationnement:

- Suppression : 17 places payant côté impair
- Restantes : 13 places payant / 5 arceaux vélo / 1 livraison

## Plan de circulation à l'étude, sens de circulation à décider

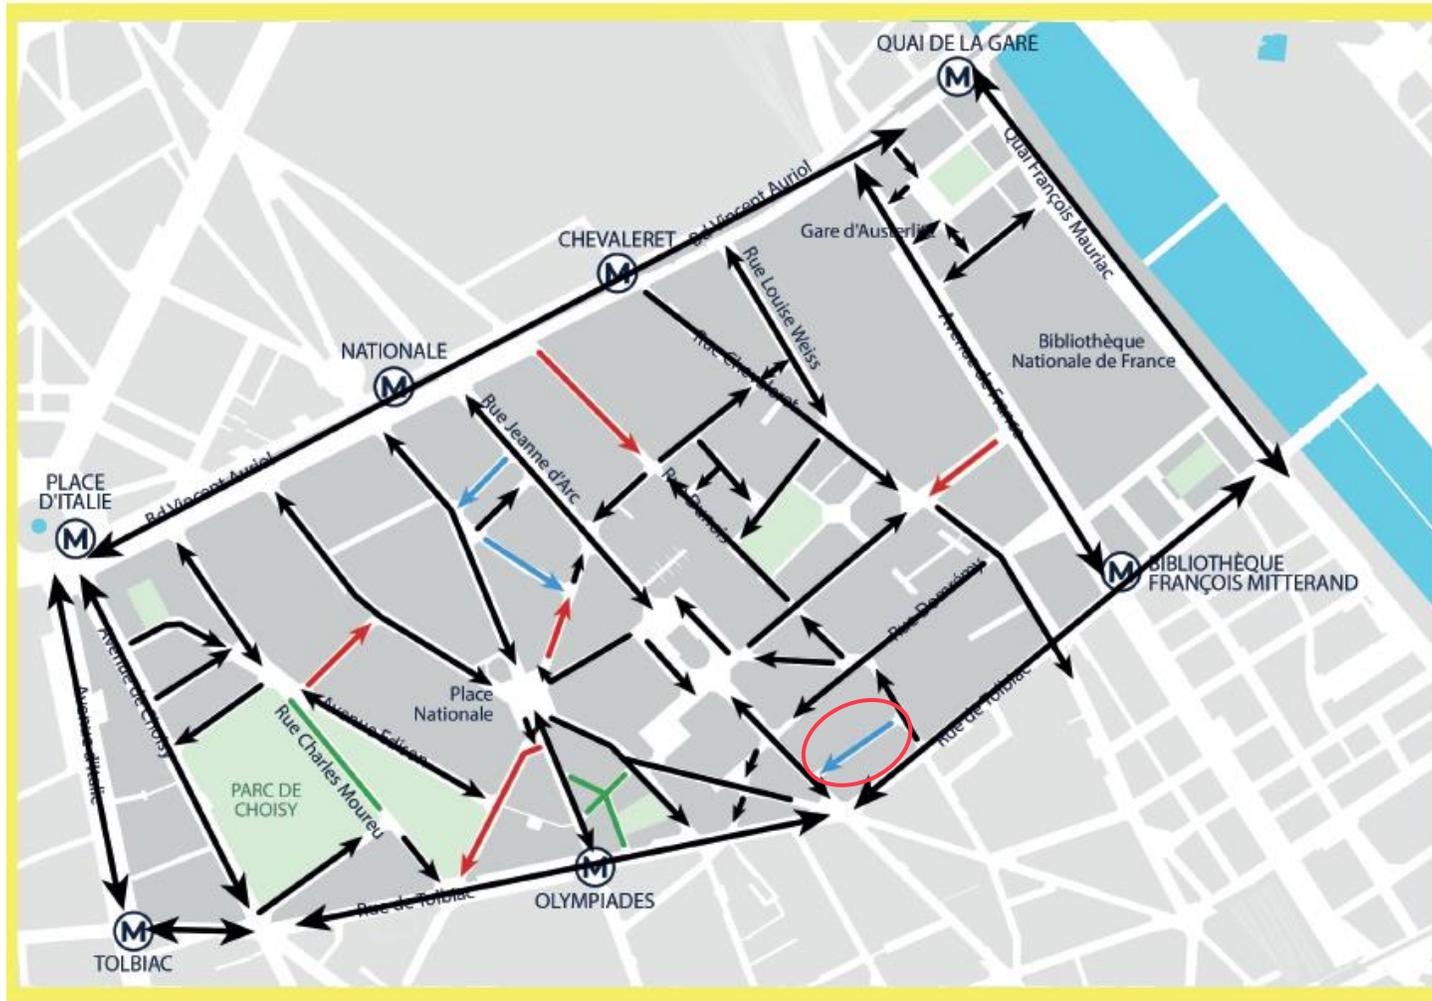

-  Sens de circulation actuel qui ne sera pas modifié
-  Transformation de rues en espaces verts
-  Passage en sens unique de rues pour mise en conformité des voies
-  Changement de sens pour réduire le trafic de transit




Rue Xaintrilles depuis la rue Charcot

*Photos de la rue Xaintrilles*

Rue Xaintrilles depuis la rue de Domrémy




# Rue Xaintrailles – Plan de l'existant

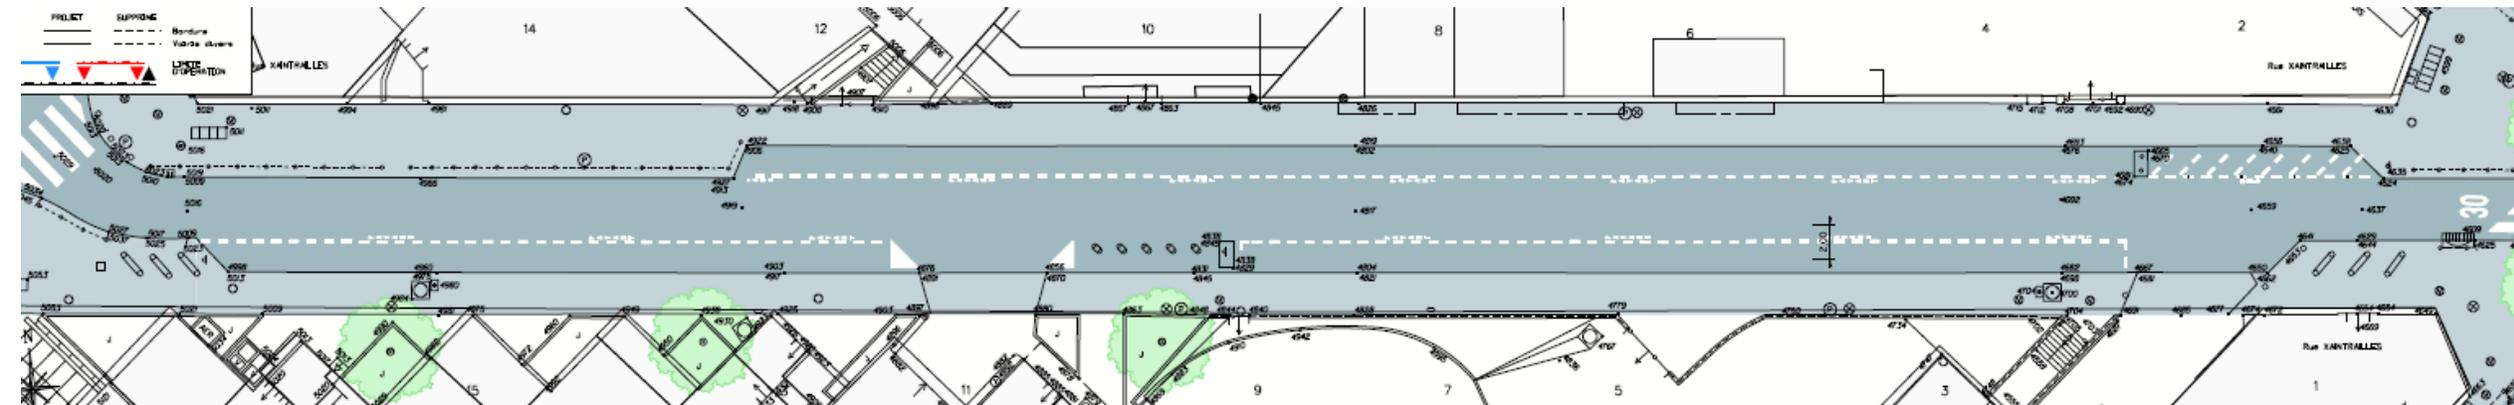

## Principales caractéristiques :

- Voie à sens unique de Domrémy vers Charcot en zone 30
- Voie de 12 m de largeur
- Stationnement bilatéral
- Chaussée en pavés dont voie circulée de 3,5 m
- Rue essentiellement résidentielle


# Rue Xaintrailles – Plan des réseaux

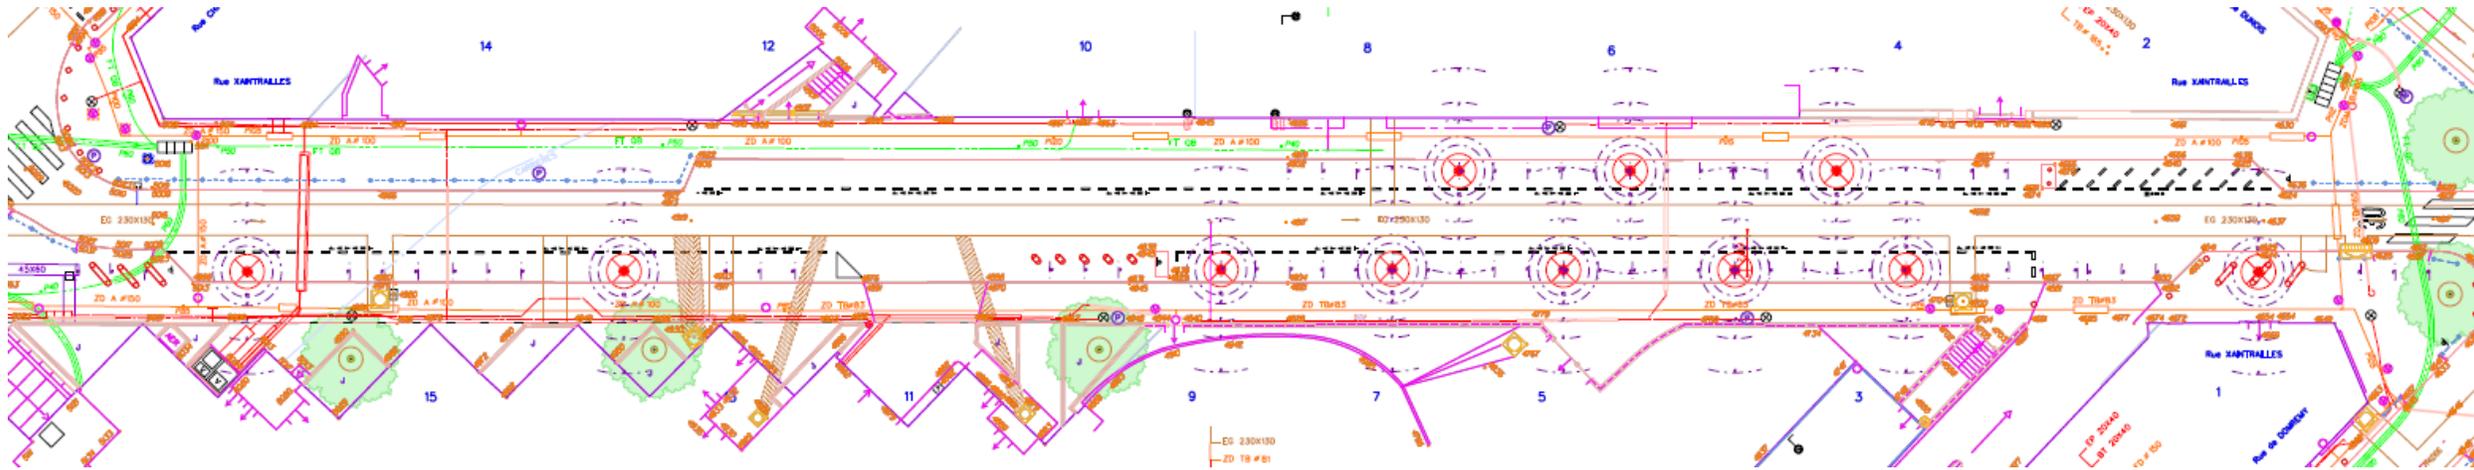

## Principales caractéristiques :

- Trottoirs encombrés de réseaux gaz et électricité et télécom
- Possibilité de planter des arbres côtés pair et impair en lieu et place du stationnement

# Rue Xaintrailles – Plan de l'aménagement à l'étude

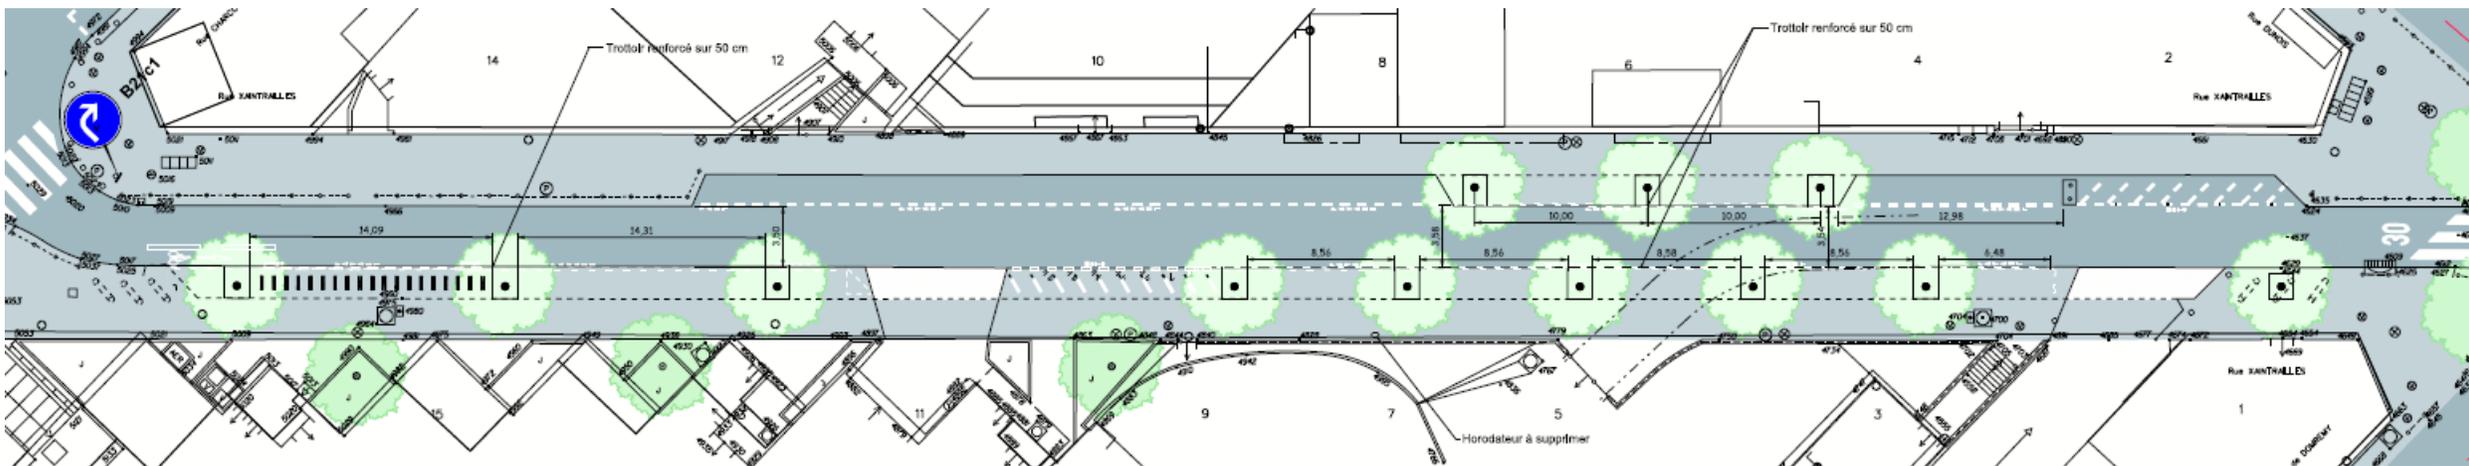

## Principales caractéristiques :

- Suppression du stationnement côté impair et une partie côté pair
- Extension de trottoir et plantation de 9 arbres côté impair
- Extension de trottoir sur une partie côté pair et plantation de 3 arbres

## Bilan stationnement:

- Suppression : 6 emplacements motos, 6 emplacements mixtes vélos/motos et 22 places de stationnement payant
- Restantes : 12 places de stationnement payant et 9 emplacements motos, création de stationnement vélo sur trottoir (19)



*Photos de la place Xaintrilles*








# Place Xaintrailles - Pistes d'aménagements

Compte tenu de l'espace contraint proposition d'étendre le plateau surélevé existant sur la partie du carrefour rue du Dessous des Berges, rue de Domrémy

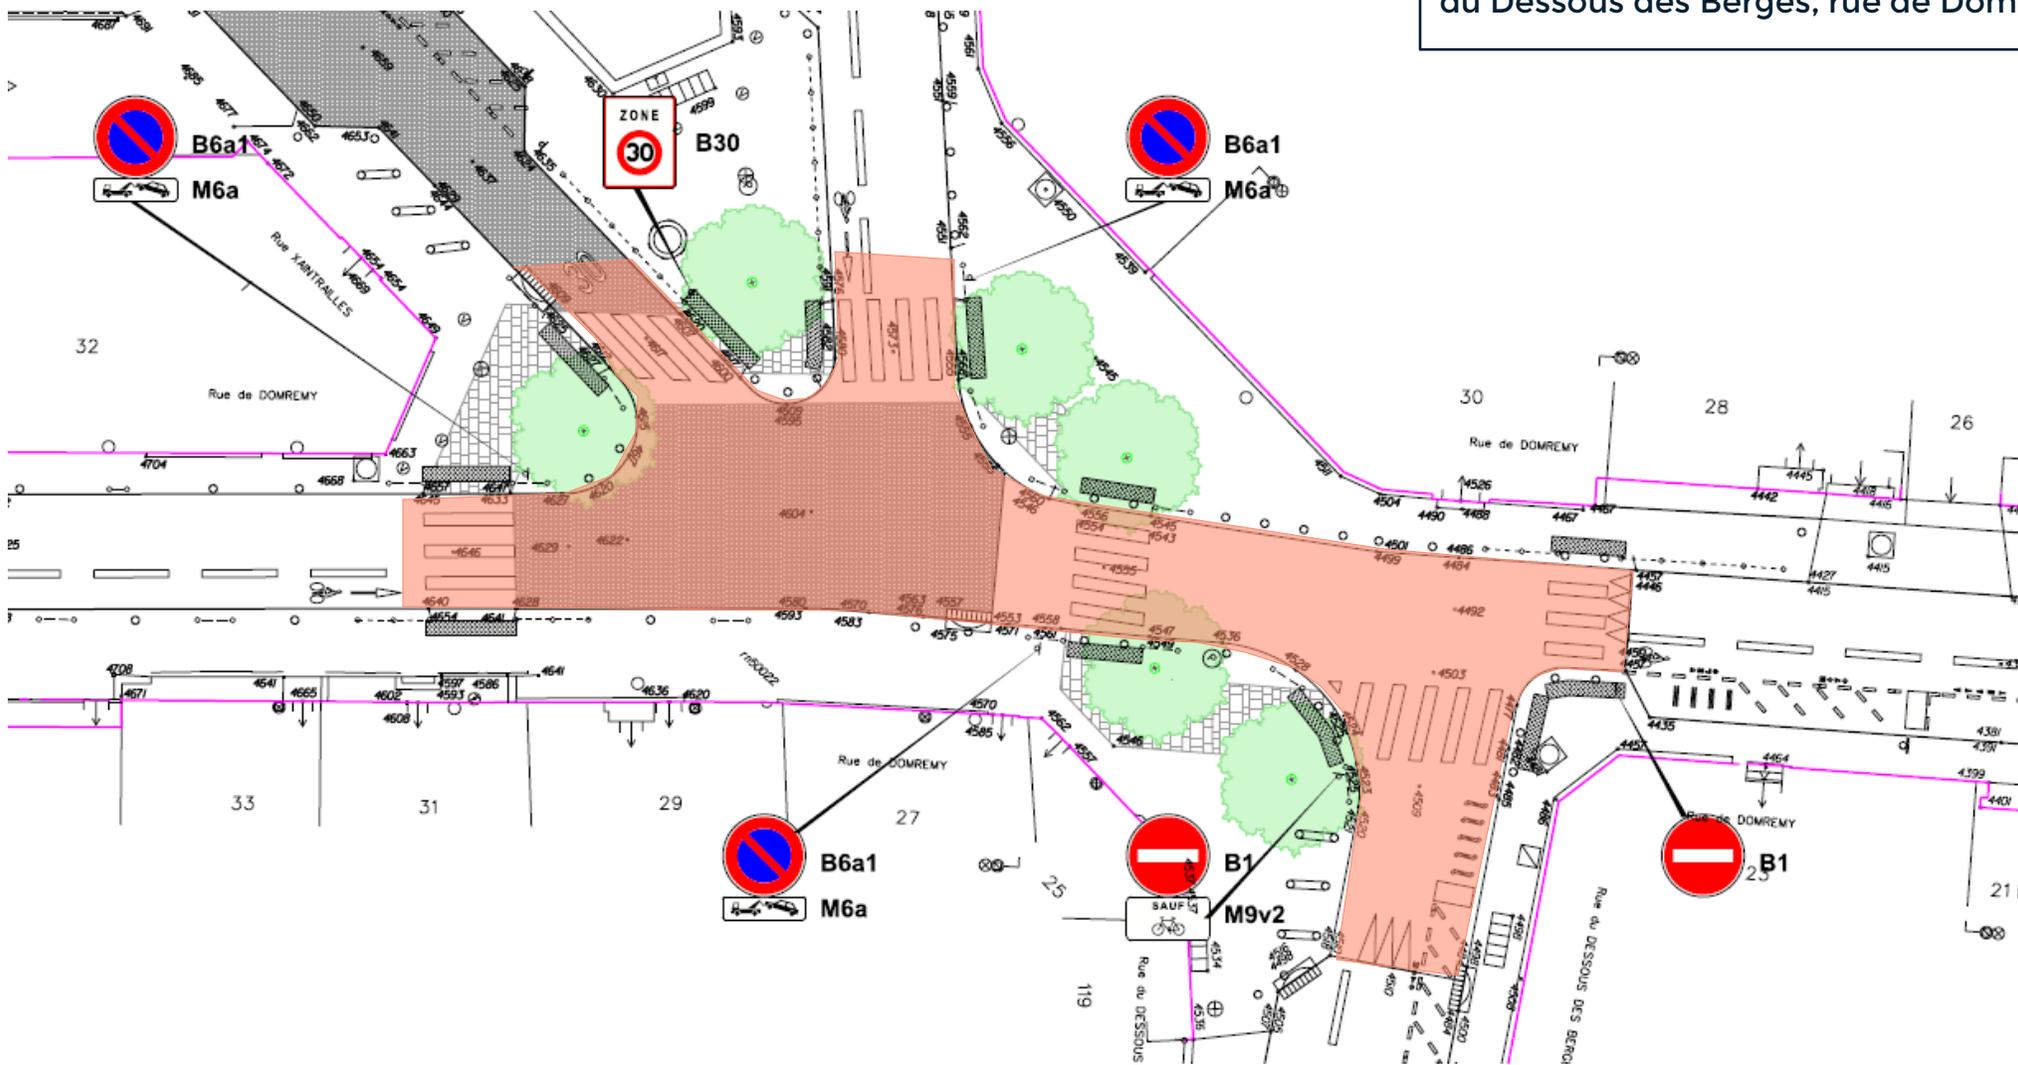

# Végétation sur l'espace public - Exemple de réalisations sur Paris

## Plantation d'arbres



Rue d'Aubervilliers, Paris 19e



Rue Léon Séché, Paris 15e



Rue Charcot Paris 13e



**Service de la voirie du 13<sup>ème</sup> arrondissement**

**<http://www.paris.fr/dansmarue>**

**01 44 87 43 00**



Merci