


CARTE DE SYNTHÈSE

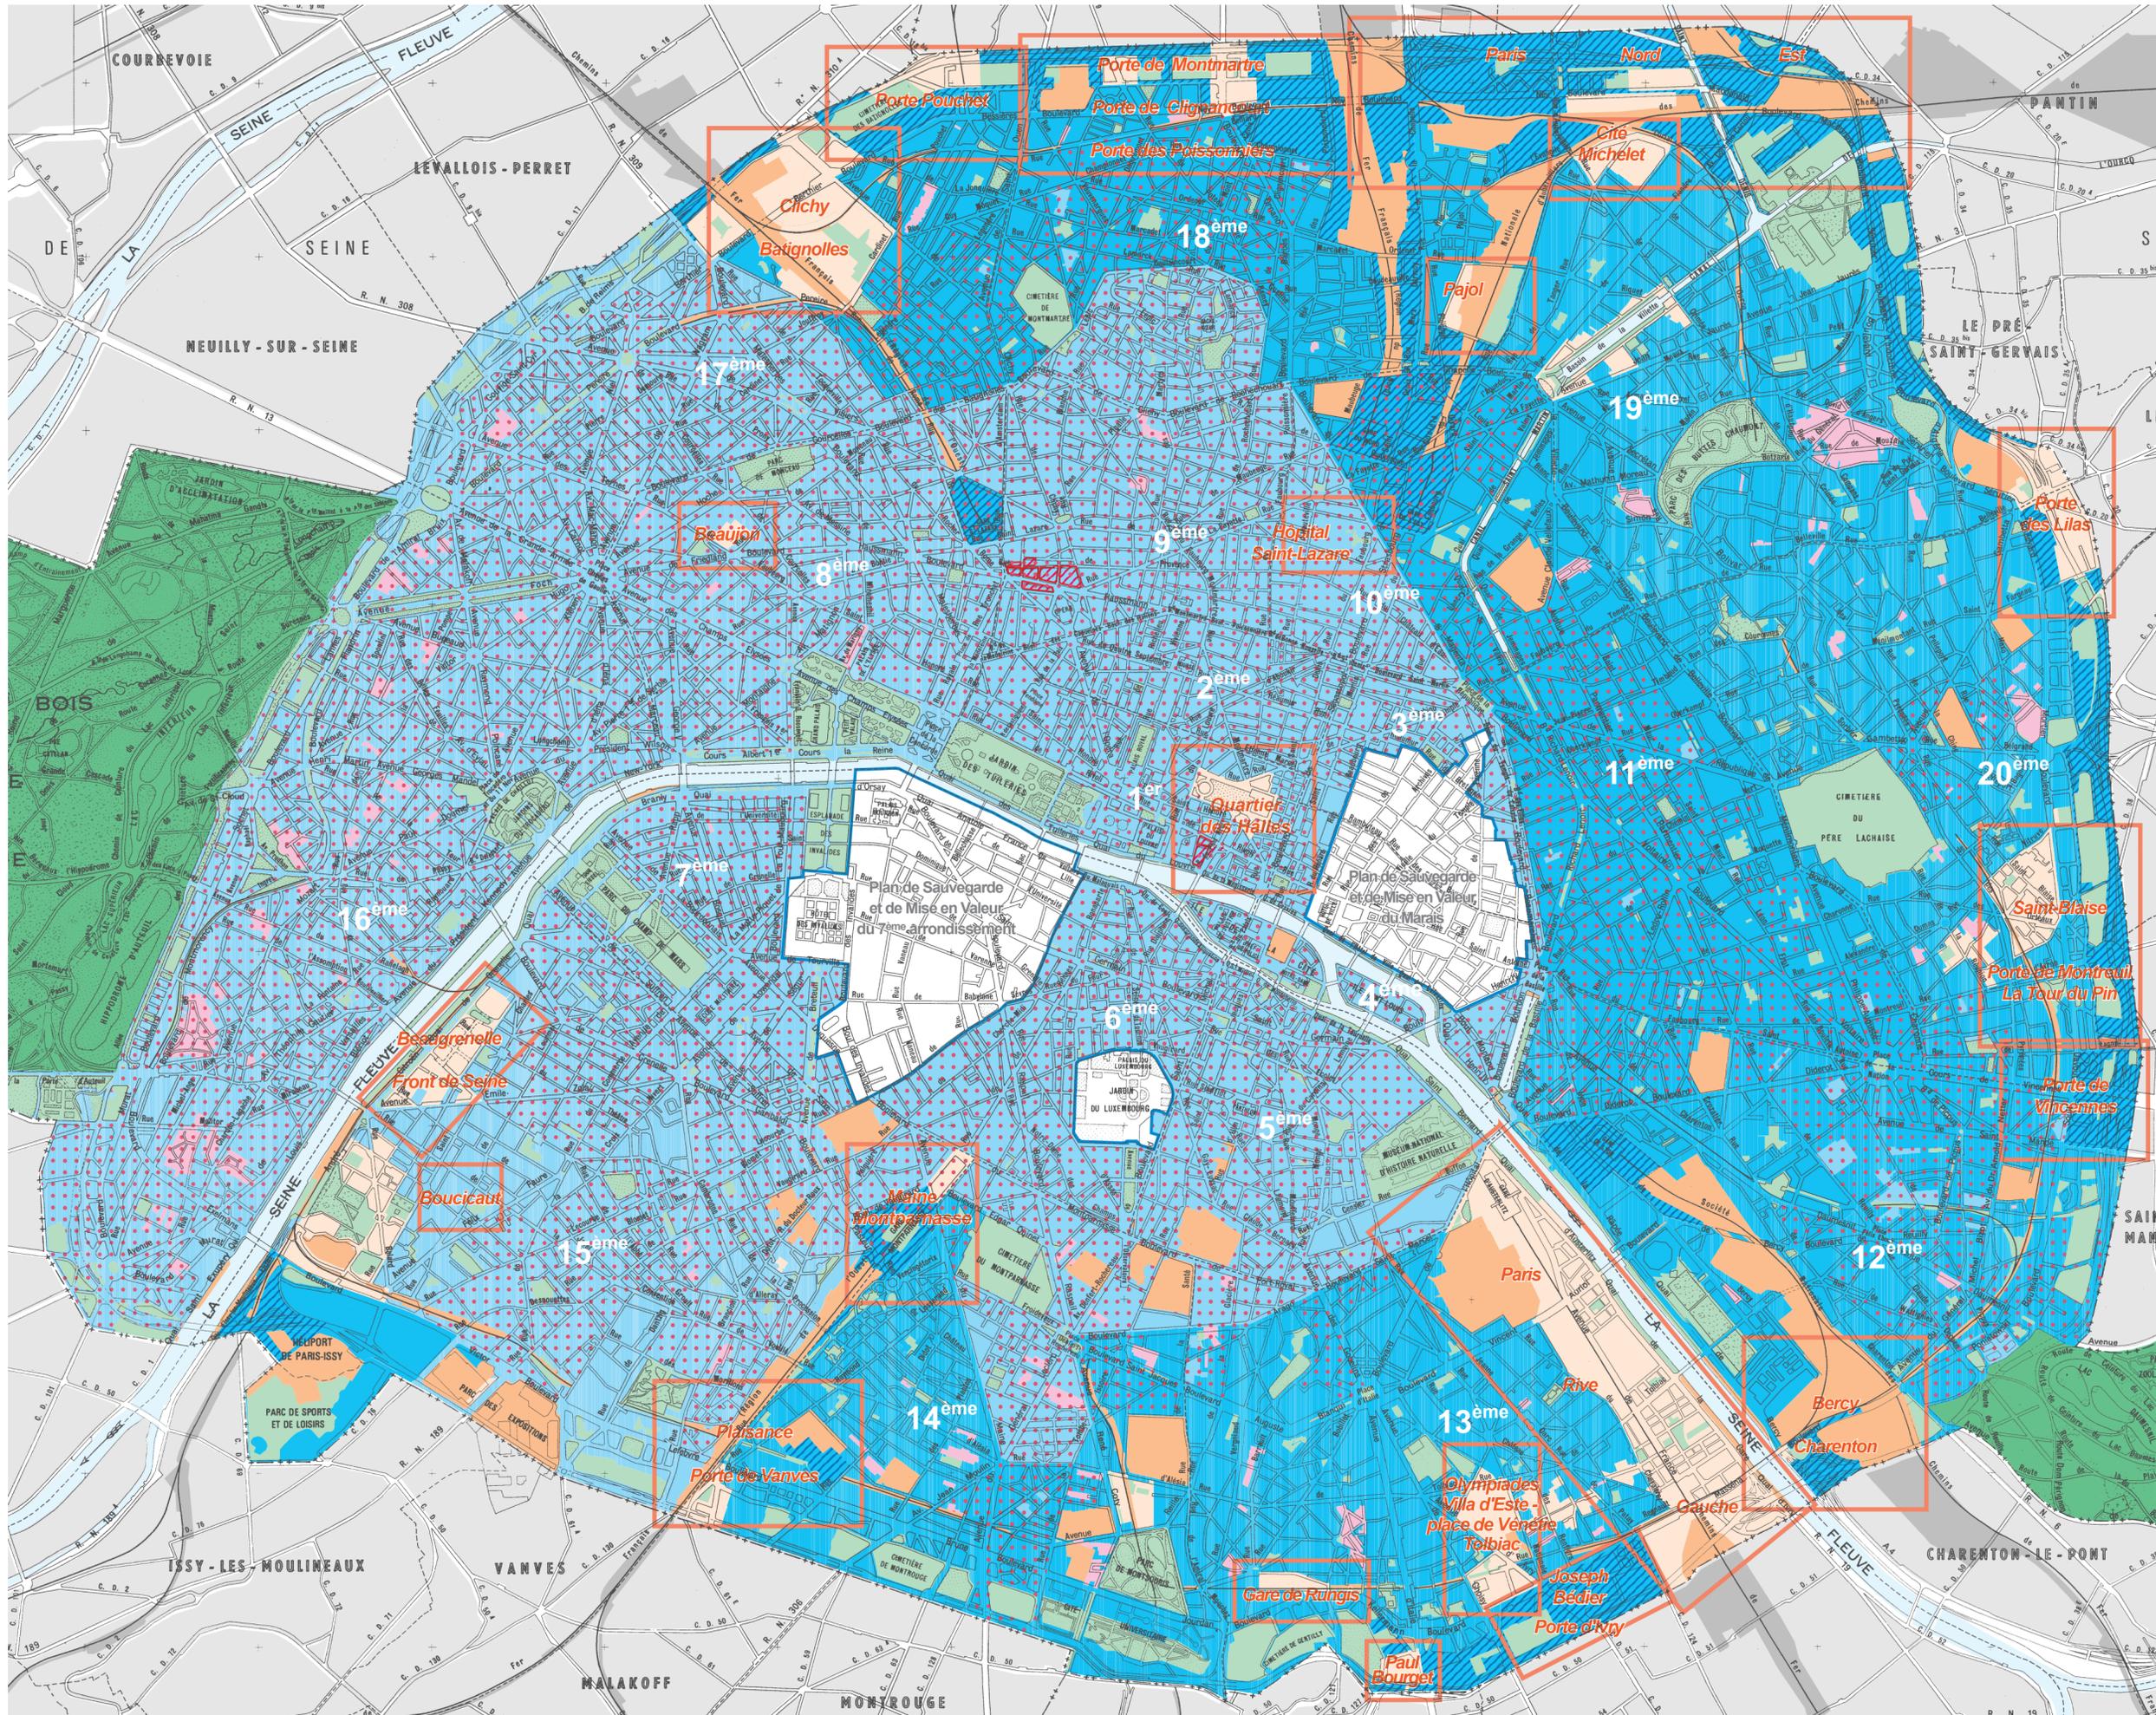

Zone Urbaine Générale

- Secteur de protection de l'habitation
- Sites de protection des grands magasins
- Secteur d'incitation à la mixité habitat - emploi
- Sous-secteur plus favorable à l'emploi
- Secteur de Maisons et villas (sans COS)
- Secteur d'aménagement (sans COS)

Autres zones

- Zone Urbaine de Grands Services Urbains
- Zone Urbaine Verte
- Zone Naturelle et forestière
- Zone de déficit en logement social

Secteur couvert par des orientations d'aménagement

Projet de mise en compatibilité du PLU

Echelle : 1/25 000^{ème}

