Voir aussi les orientations d'aménagement de la Porte de Vincennes

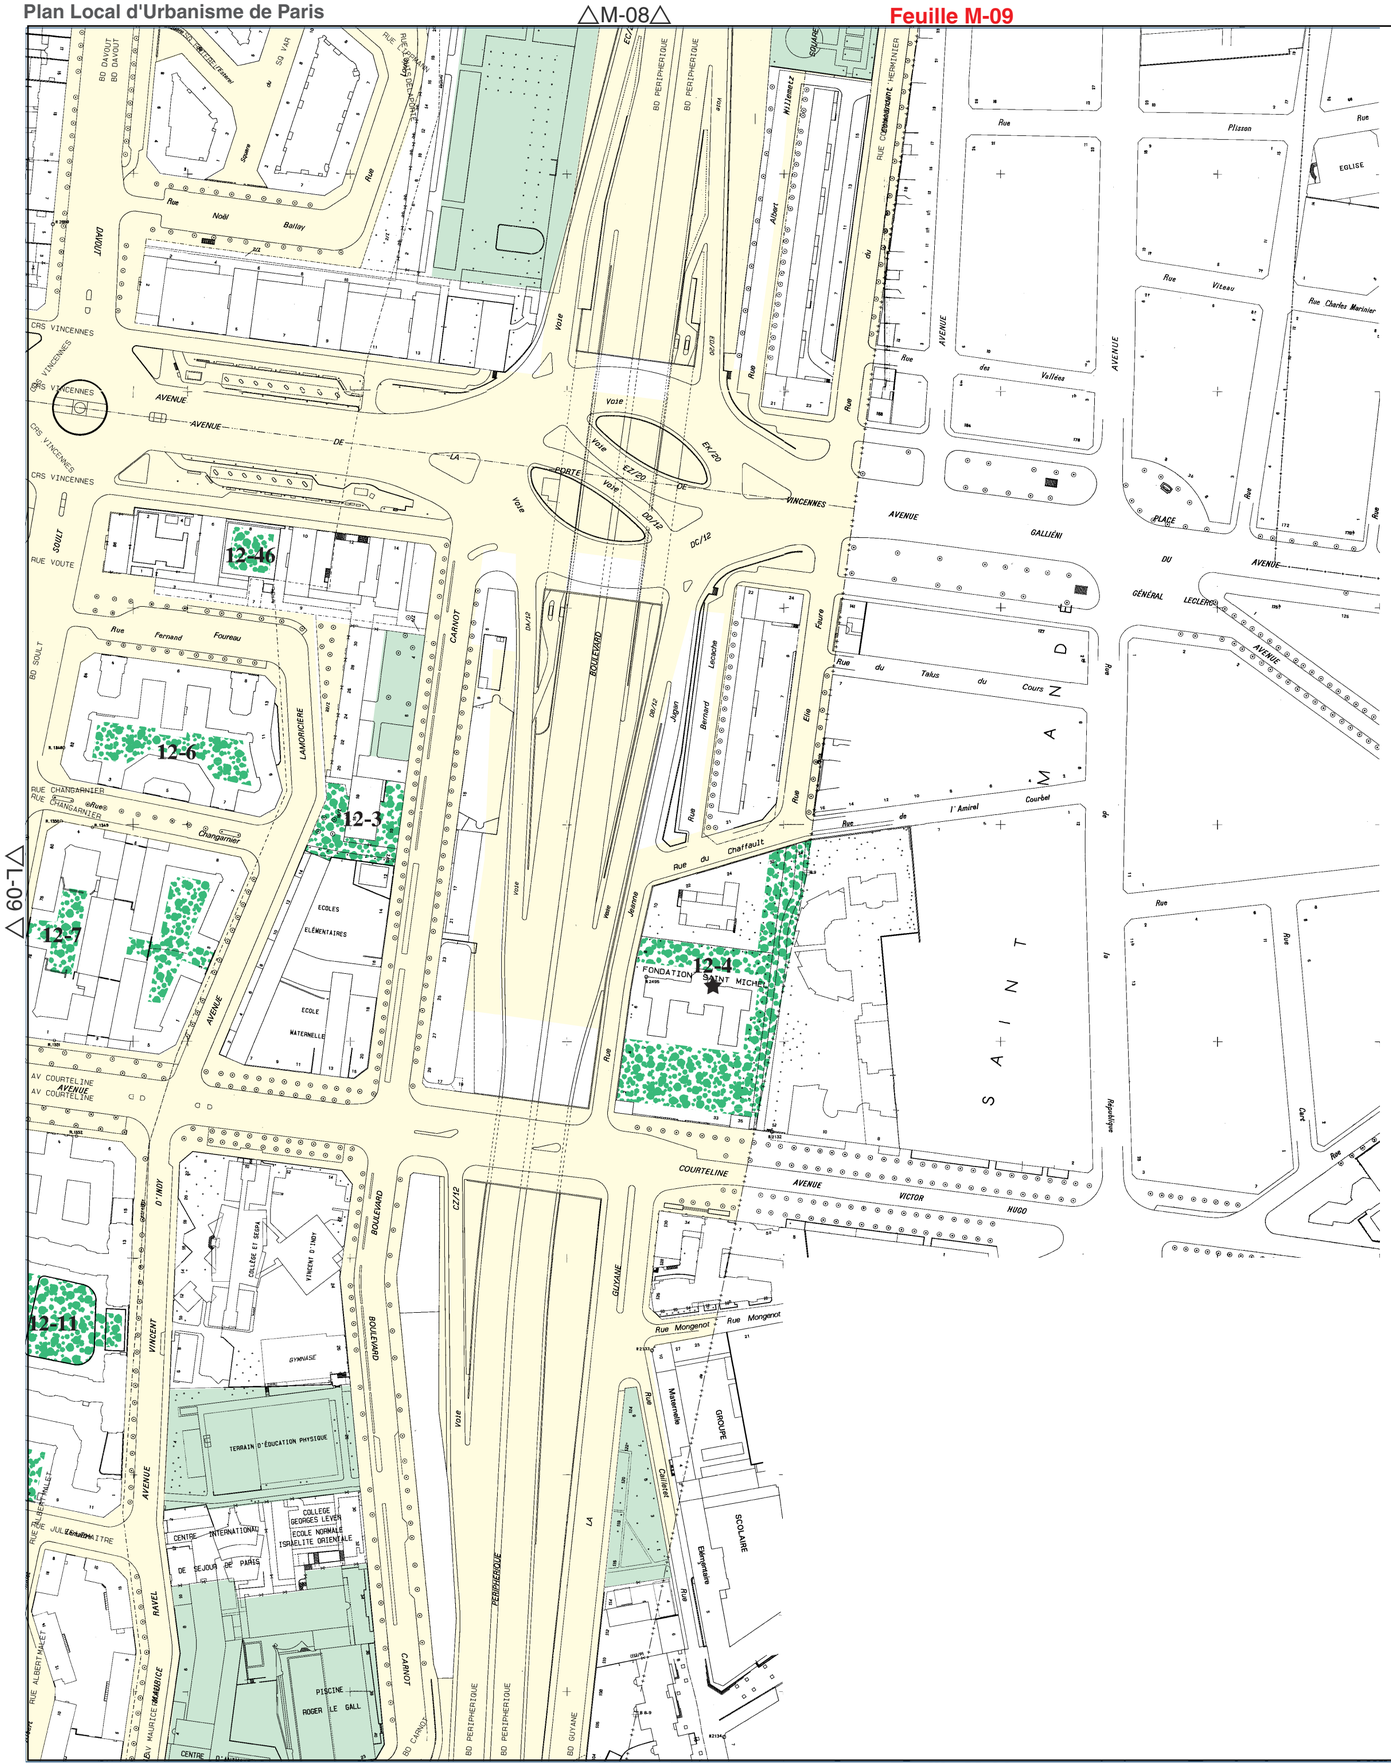

△L-09△

△Bois de Vincennes - Ouest△