


D - SECTORISATION VÉGÉTALE DE LA ZONE UG

Zone Urbaine Générale
Article UG 13.1.2

Secteur de mise en valeur du végétal

Secteur de renforcement du végétal

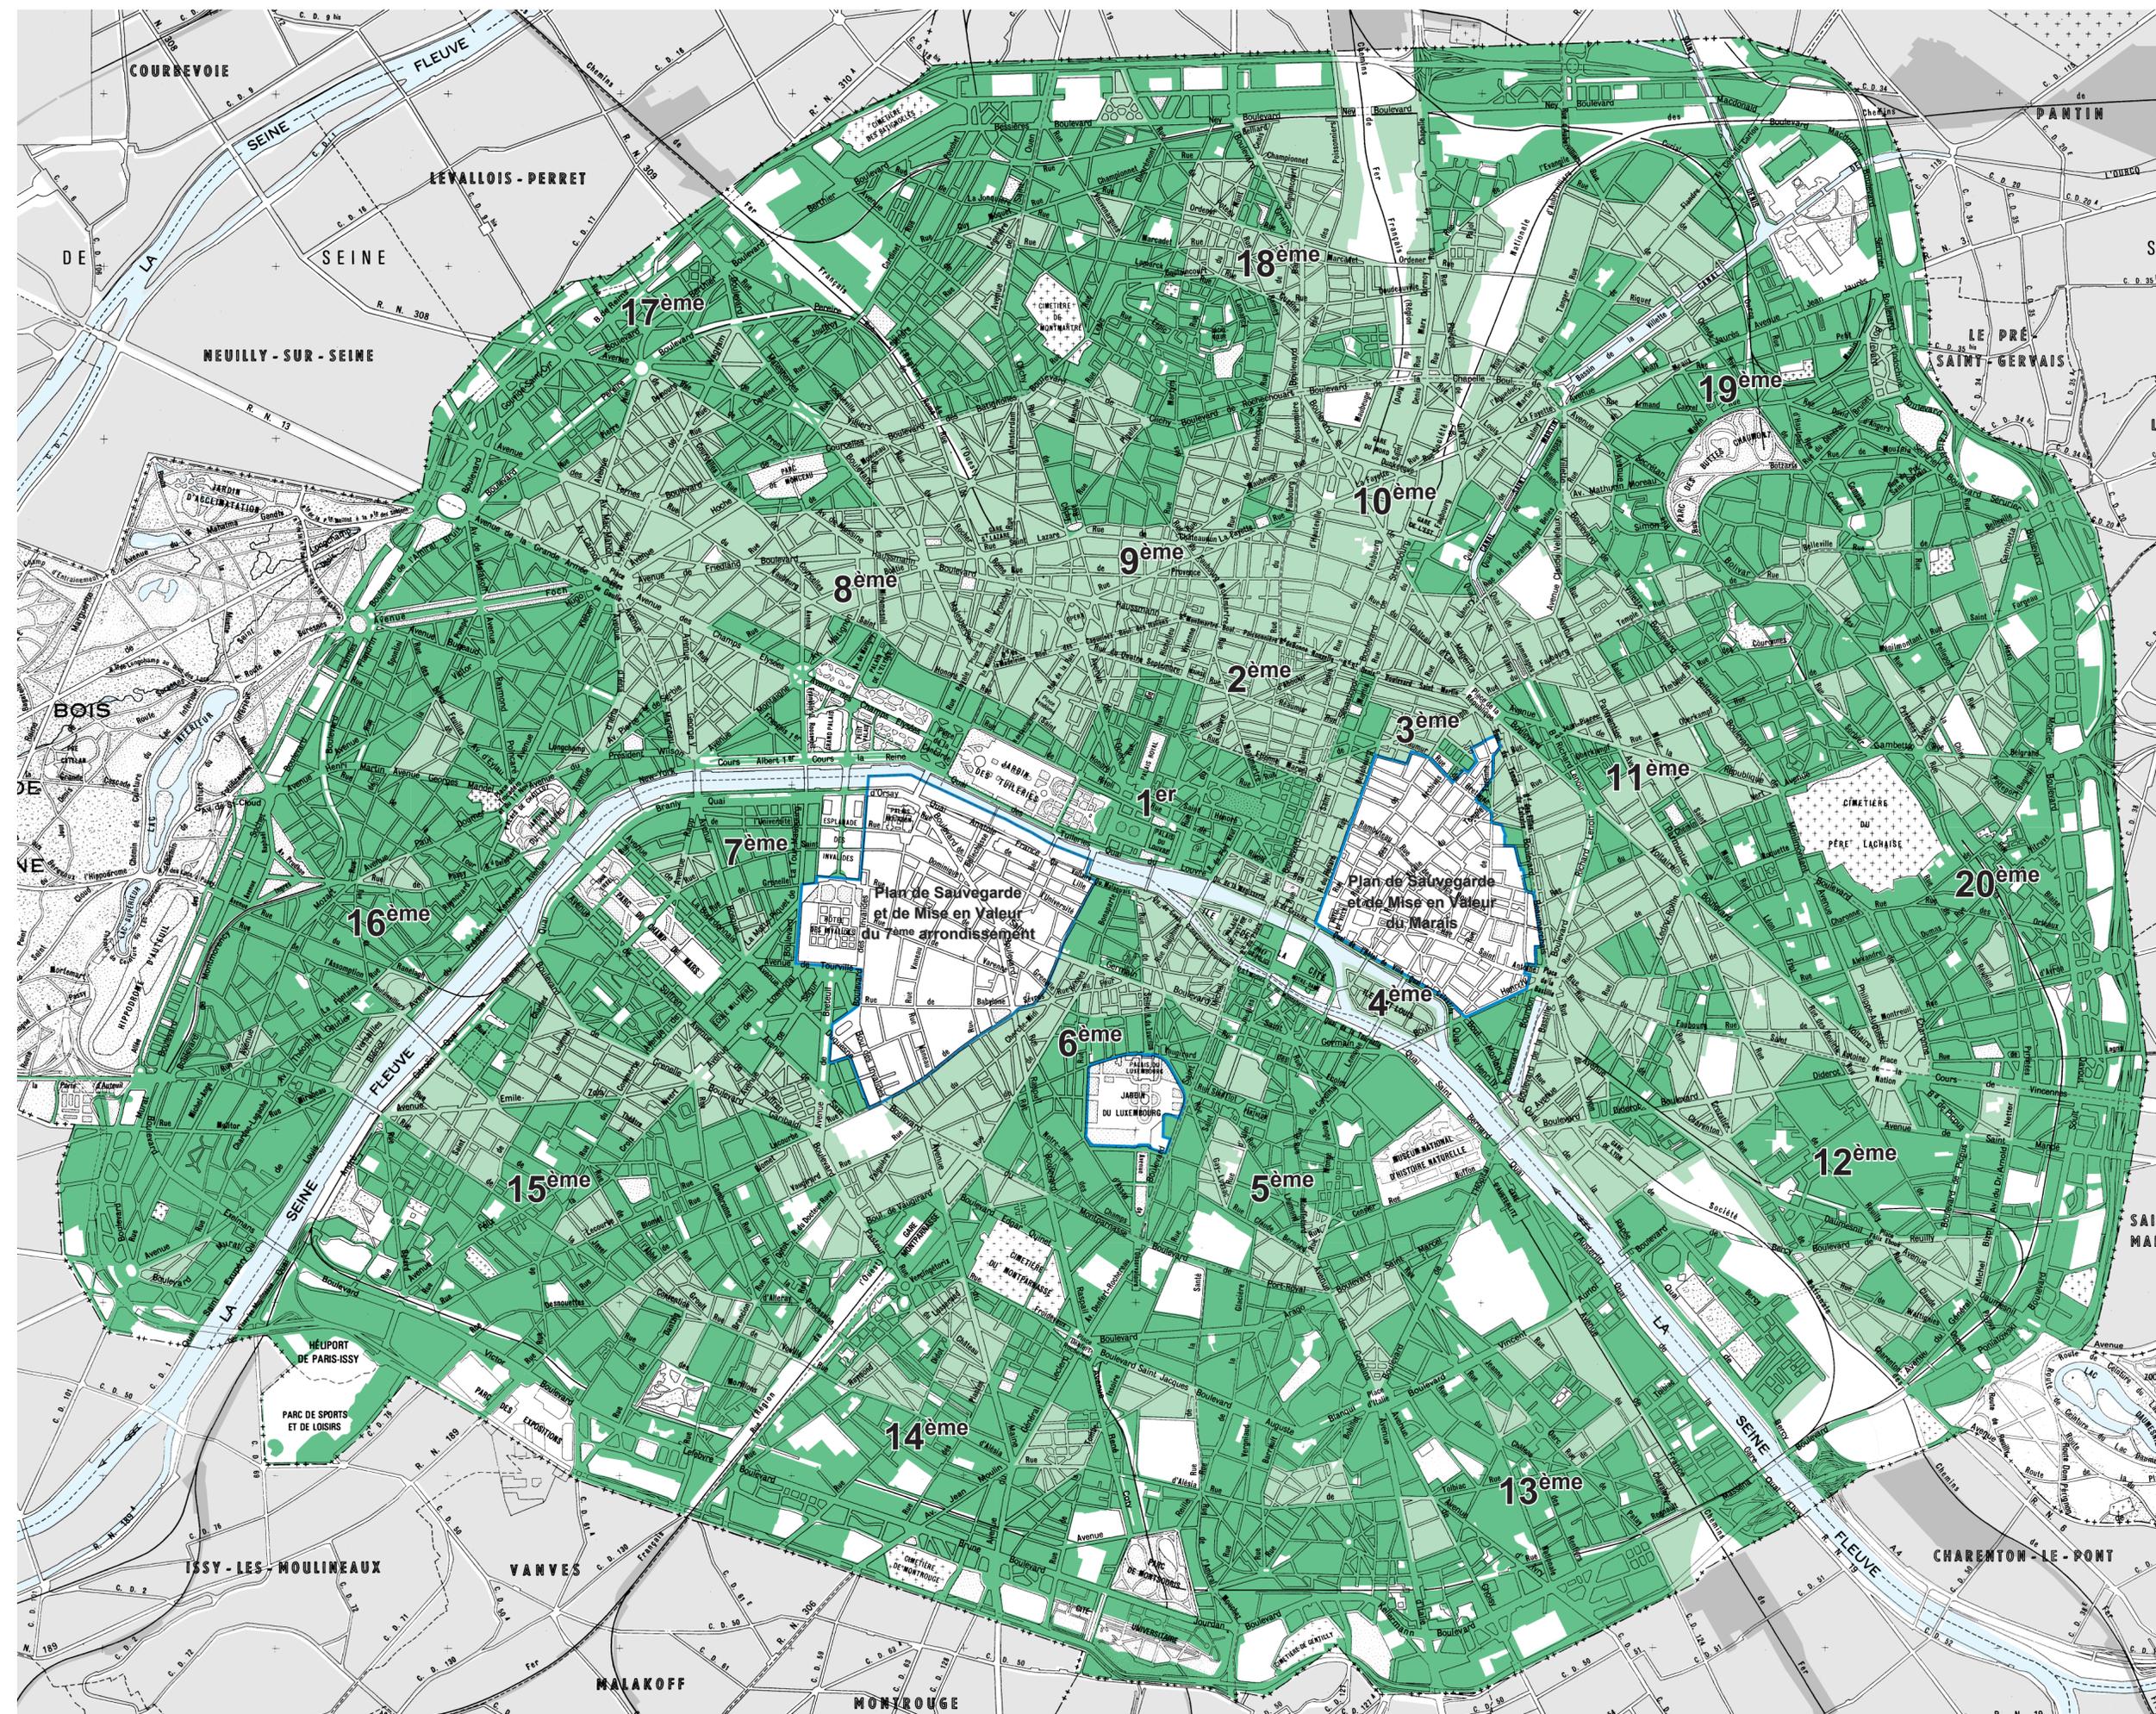

Proposition de mise en compatibilité du PLU

Echelle : 1/25 000ème

