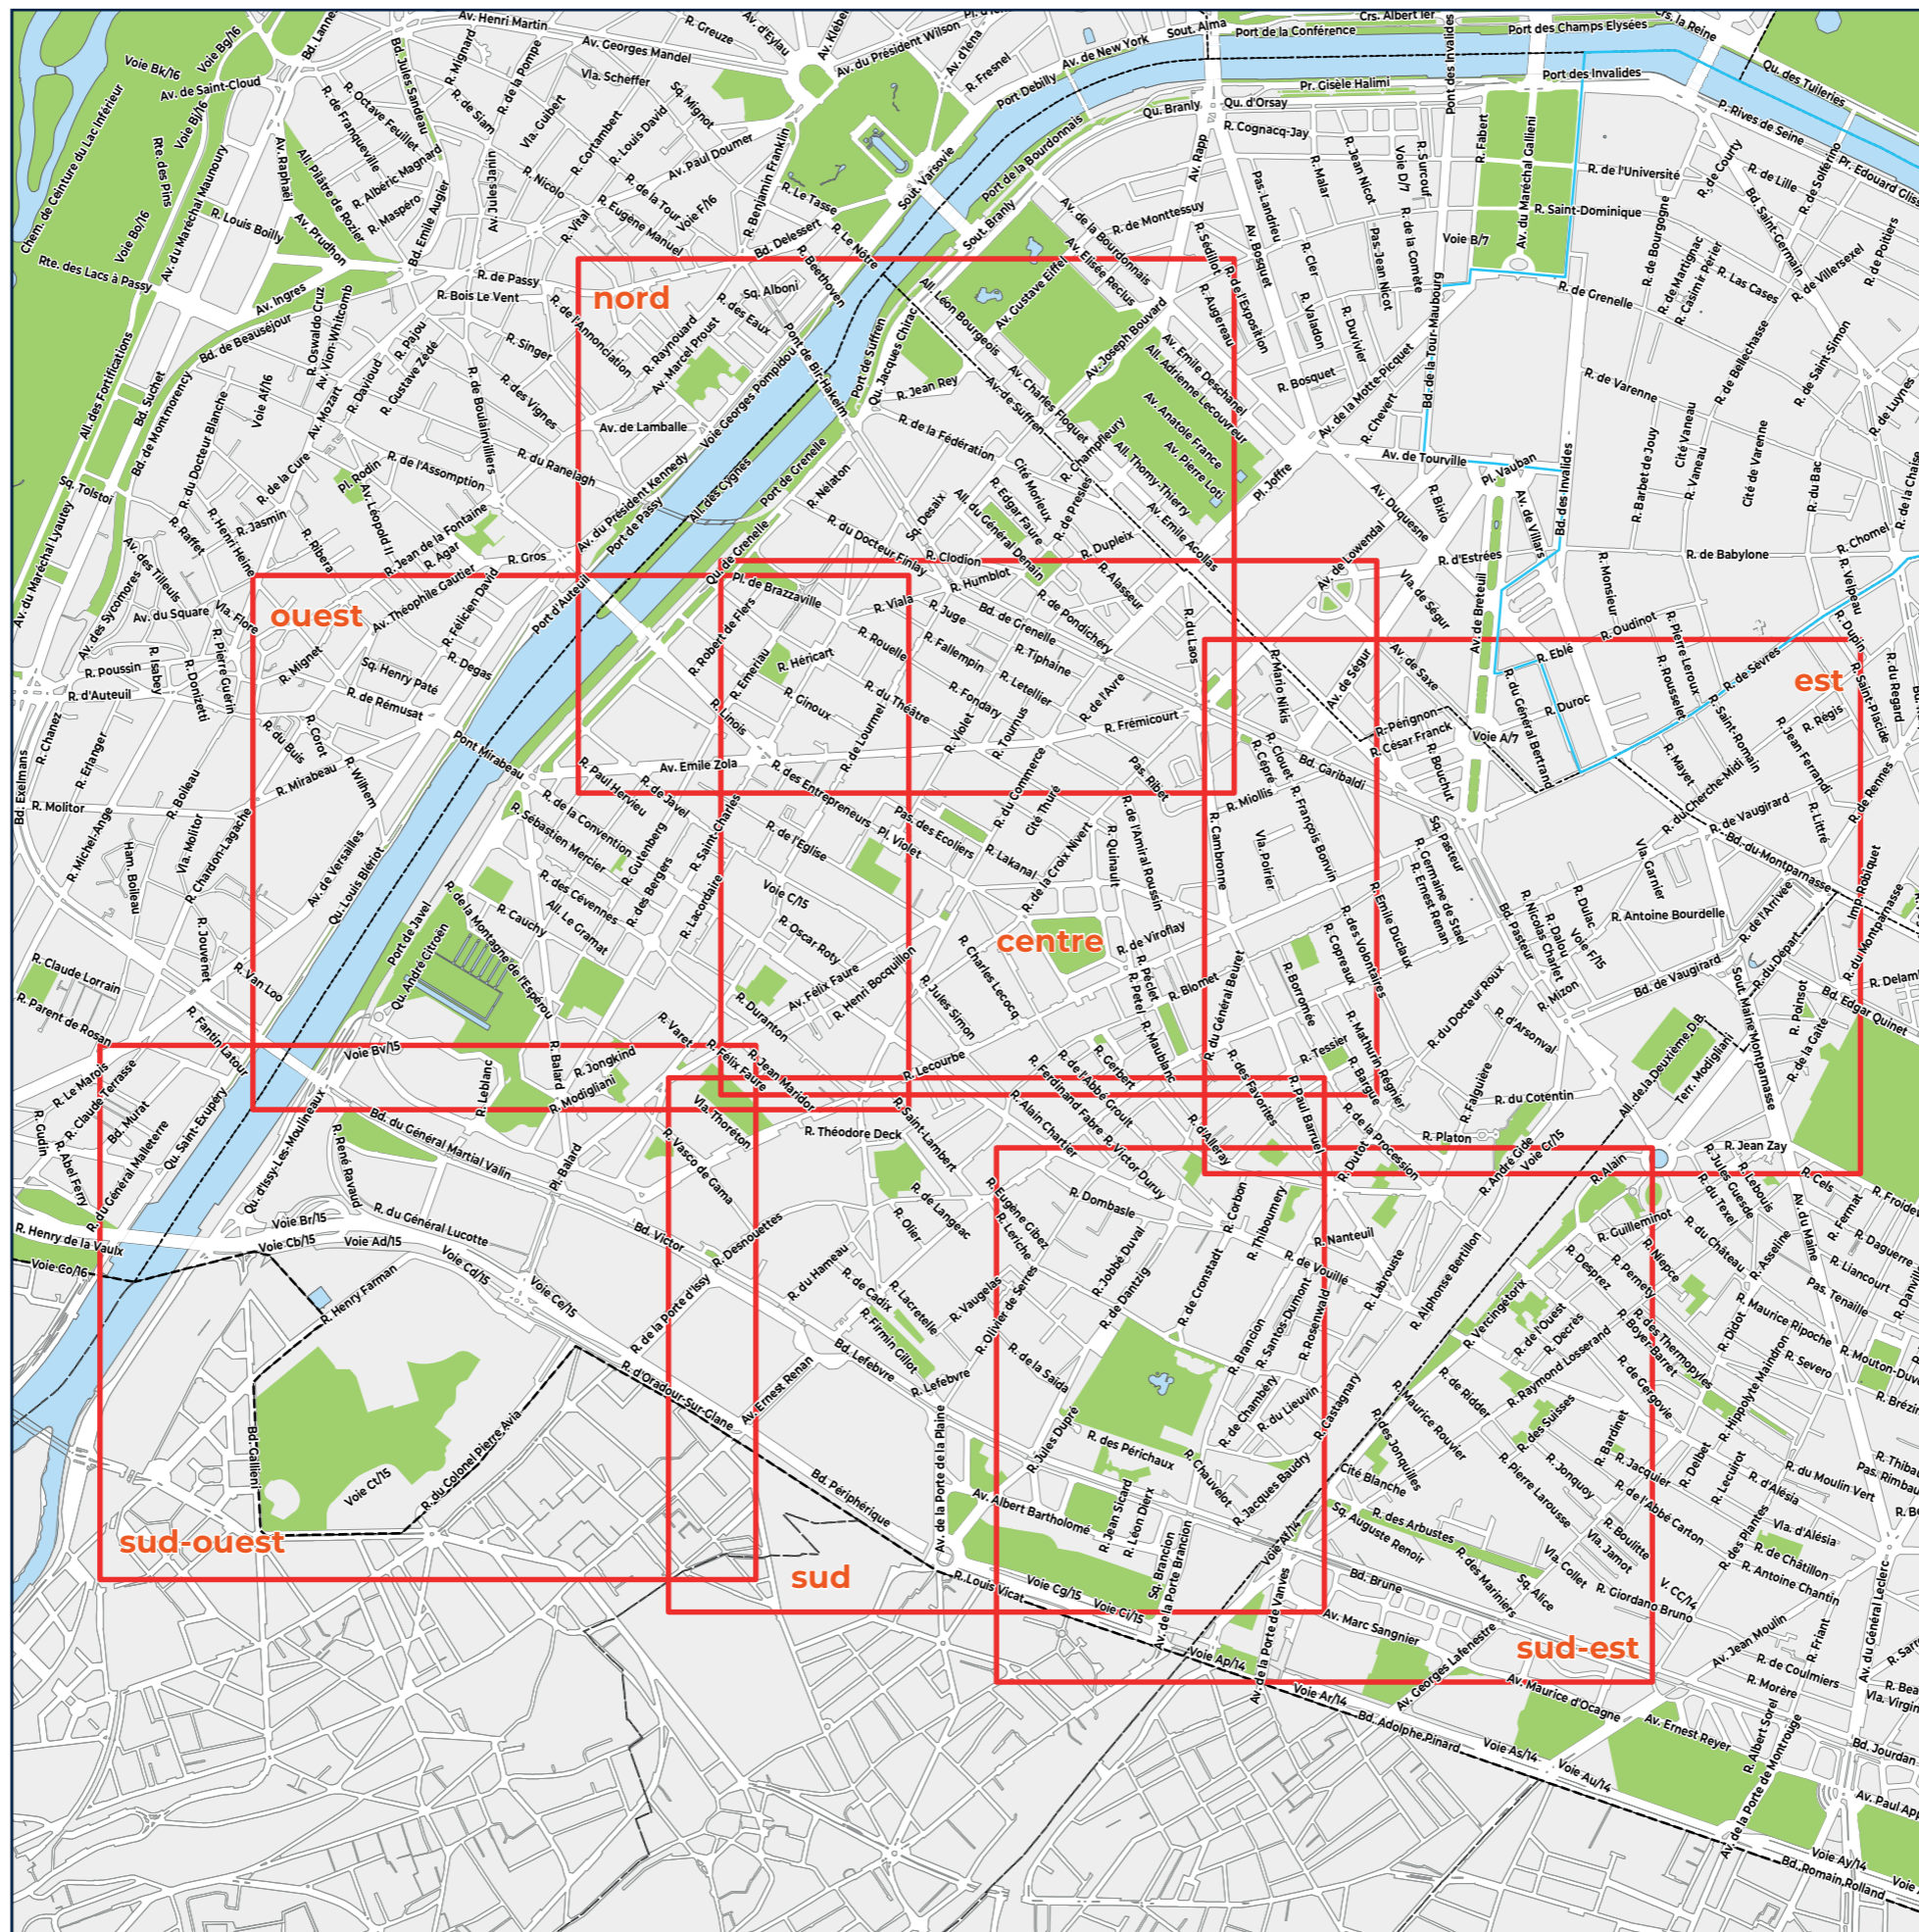


Procédure de révision visant à l'adoption
d'un Plan local d'urbanisme bioclimatique




La carte des prescriptions localisées de votre arrondissement







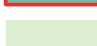

Les secteurs de votre arrondissement

15ème arrondissement
PARTIE NORD



Patrimoine

-  Monuments historiques (MH)
-  Protections existantes Ville de Paris (PVP)
-  Nouvelles propositions de protections Ville de Paris (PVP)





Espaces verts

-  Réserves pour espaces verts
-  Nouvelles propositions de réserves pour espaces verts et arbres à protéger
-  Espaces verts protégés existants
-  Nouvelles propositions d'espaces verts protégés
-  Zone urbaine verte (UV)
-  Zone naturelle (N)





Logements

-  Réserves existantes pour logements
-  Nouvelles propositions de réserves pour logements


Équipements

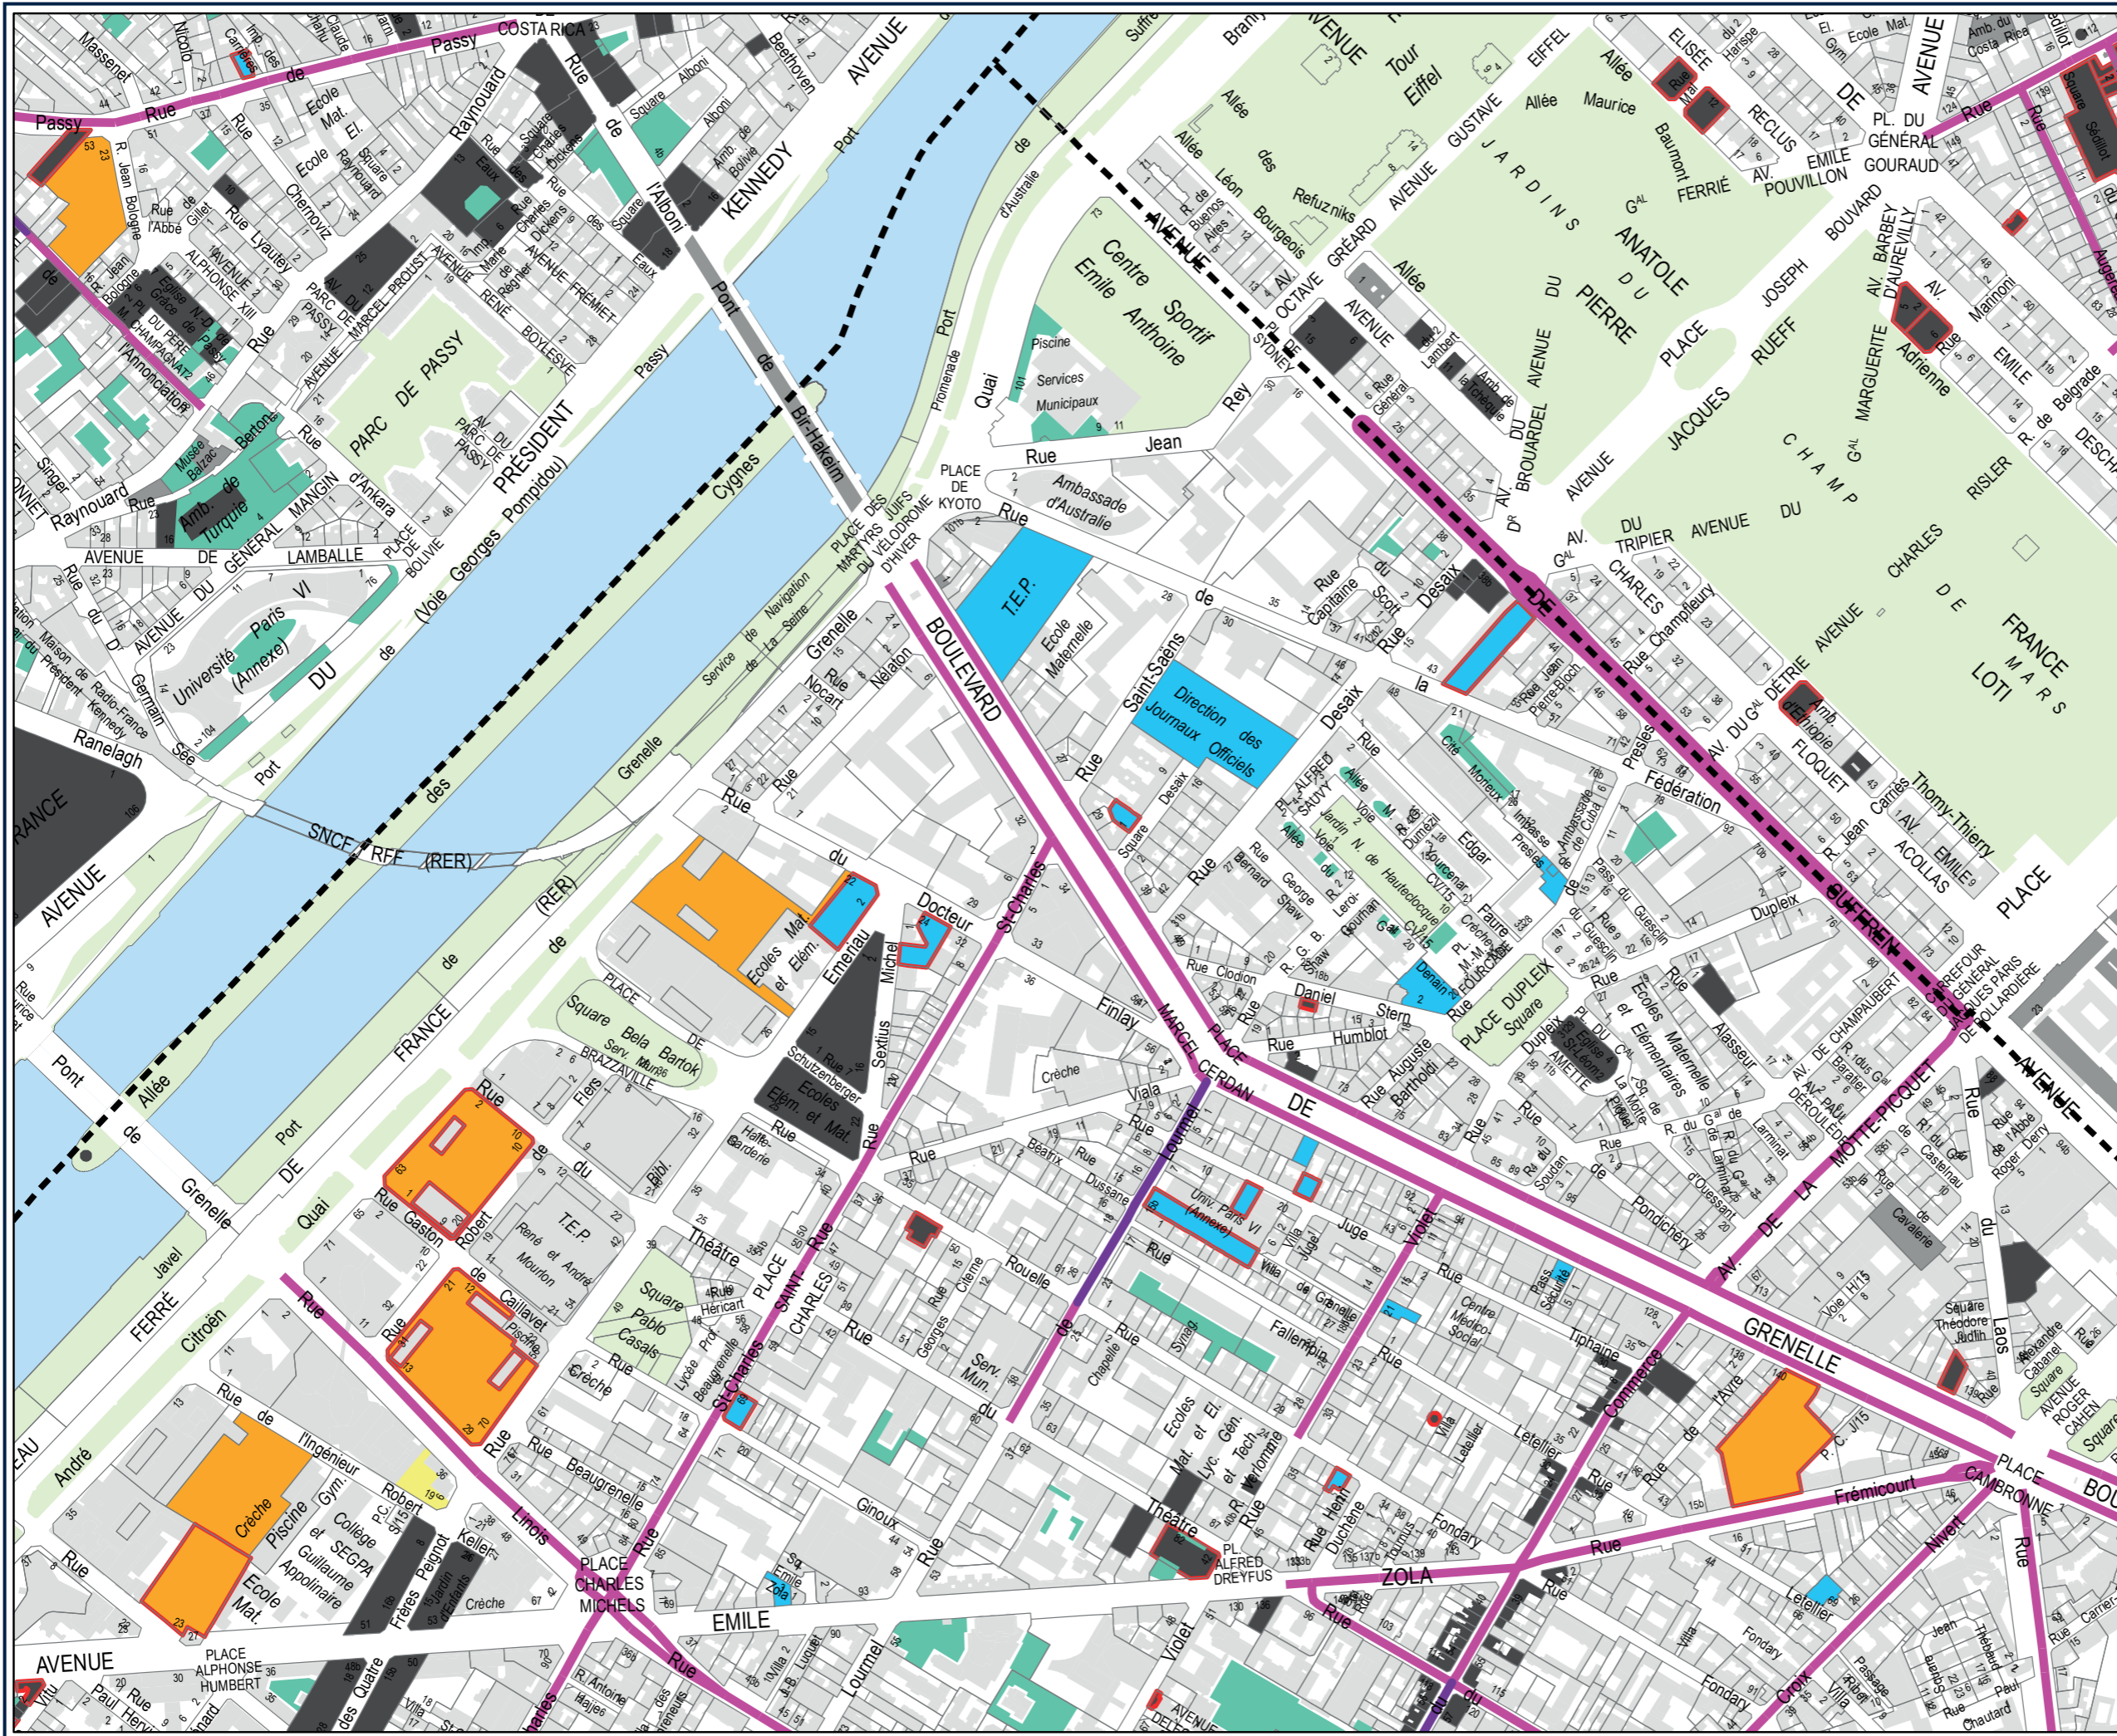
-  Réserves existantes pour équipements de logistique urbaine
-  Nouvelles propositions de réserves pour équipements de logistique urbaine
-  Réserves pour autres équipements publics (hors espaces verts)
-  Nouvelles propositions de réserves pour autres équipements publics (hors espaces verts)

Commerces

- Protection du commerce et de l'artisanat**
-  Protection existante
 -  Nouvelle proposition de protection
- Protection particulière de l'artisanat**
-  Protection existante
 -  Nouvelle proposition de protection

Autres

-  Secteurs non concernés par la révision du PLU



**15ème arrondissement
 PARTIE CENTRE**

Patrimoine

- Monuments historiques (MH)
- Protections existantes Ville de Paris (PVP)
- Nouvelles propositions de protections Ville de Paris (PVP)

Espaces verts

- Réserves pour espaces verts
- Nouvelles propositions de réserves pour espaces verts et arbres à protéger
- Espaces verts protégés existants
- Nouvelles propositions d'espaces verts protégés
- Zone urbaine verte (UV)
- Zone naturelle (N)

Logements

- Réserves existantes pour logements
- Nouvelles propositions de réserves pour logements

Équipements

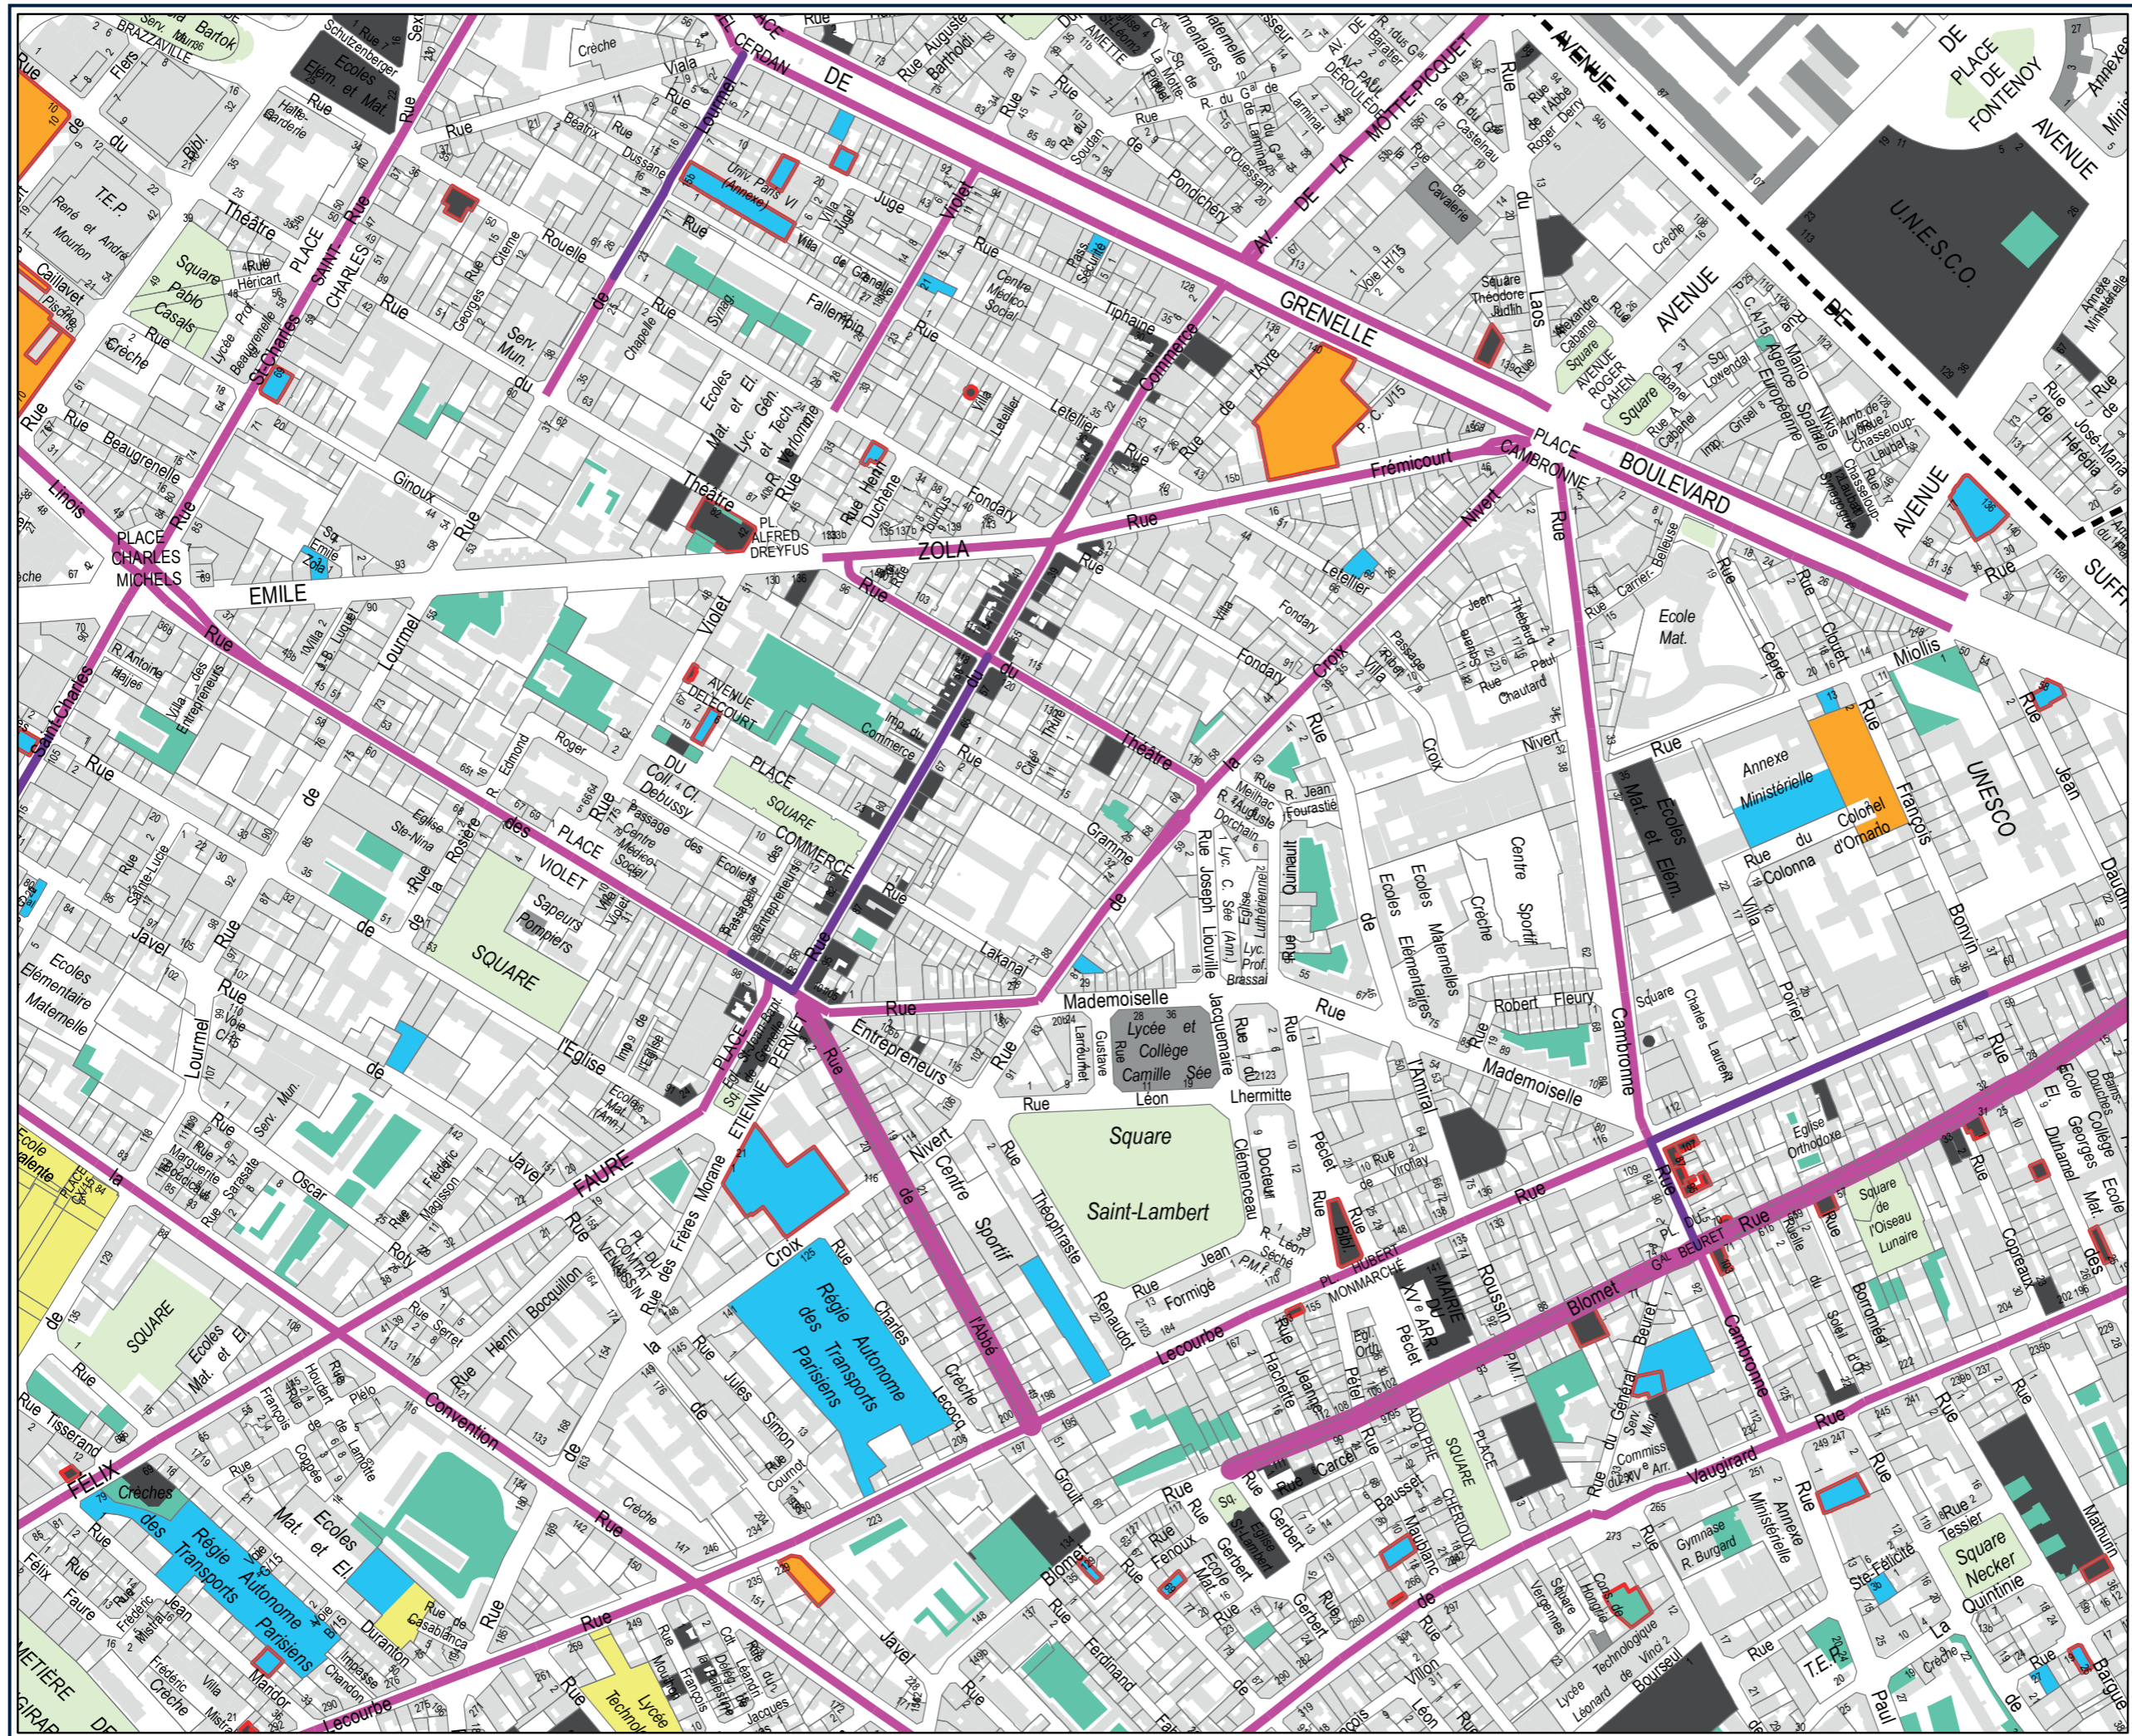
- Réserves existantes pour équipements de logistique urbaine
- Nouvelles propositions de réserves pour équipements de logistique urbaine
- Réserves pour autres équipements publics (hors espaces verts)
- Nouvelles propositions de réserves pour autres équipements publics (hors espaces verts)

Commerces

- Protection du commerce et de l'artisanat**
- Protection existante
 - Nouvelle proposition de protection
- Protection particulière de l'artisanat**
- Protection existante
 - Nouvelle proposition de protection




Autres

- Secteurs non concernés par la révision du PLU









15ème arrondissement PARTIE EST



Patrimoine

-  Monuments historiques (MH)
-  Protections existantes Ville de Paris (PVP)
-  Nouvelles propositions de protections Ville de Paris (PVP)





Espaces verts

-  Réserves pour espaces verts
-  Nouvelles propositions de réserves pour espaces verts et arbres à protéger
-  Espaces verts protégés existants
-  Nouvelles propositions d'espaces verts protégés
-  Zone urbaine verte (UV)
-  Zone naturelle (N)

Logements

-  Réserves existantes pour logements
-  Nouvelles propositions de réserves pour logements

Équipements

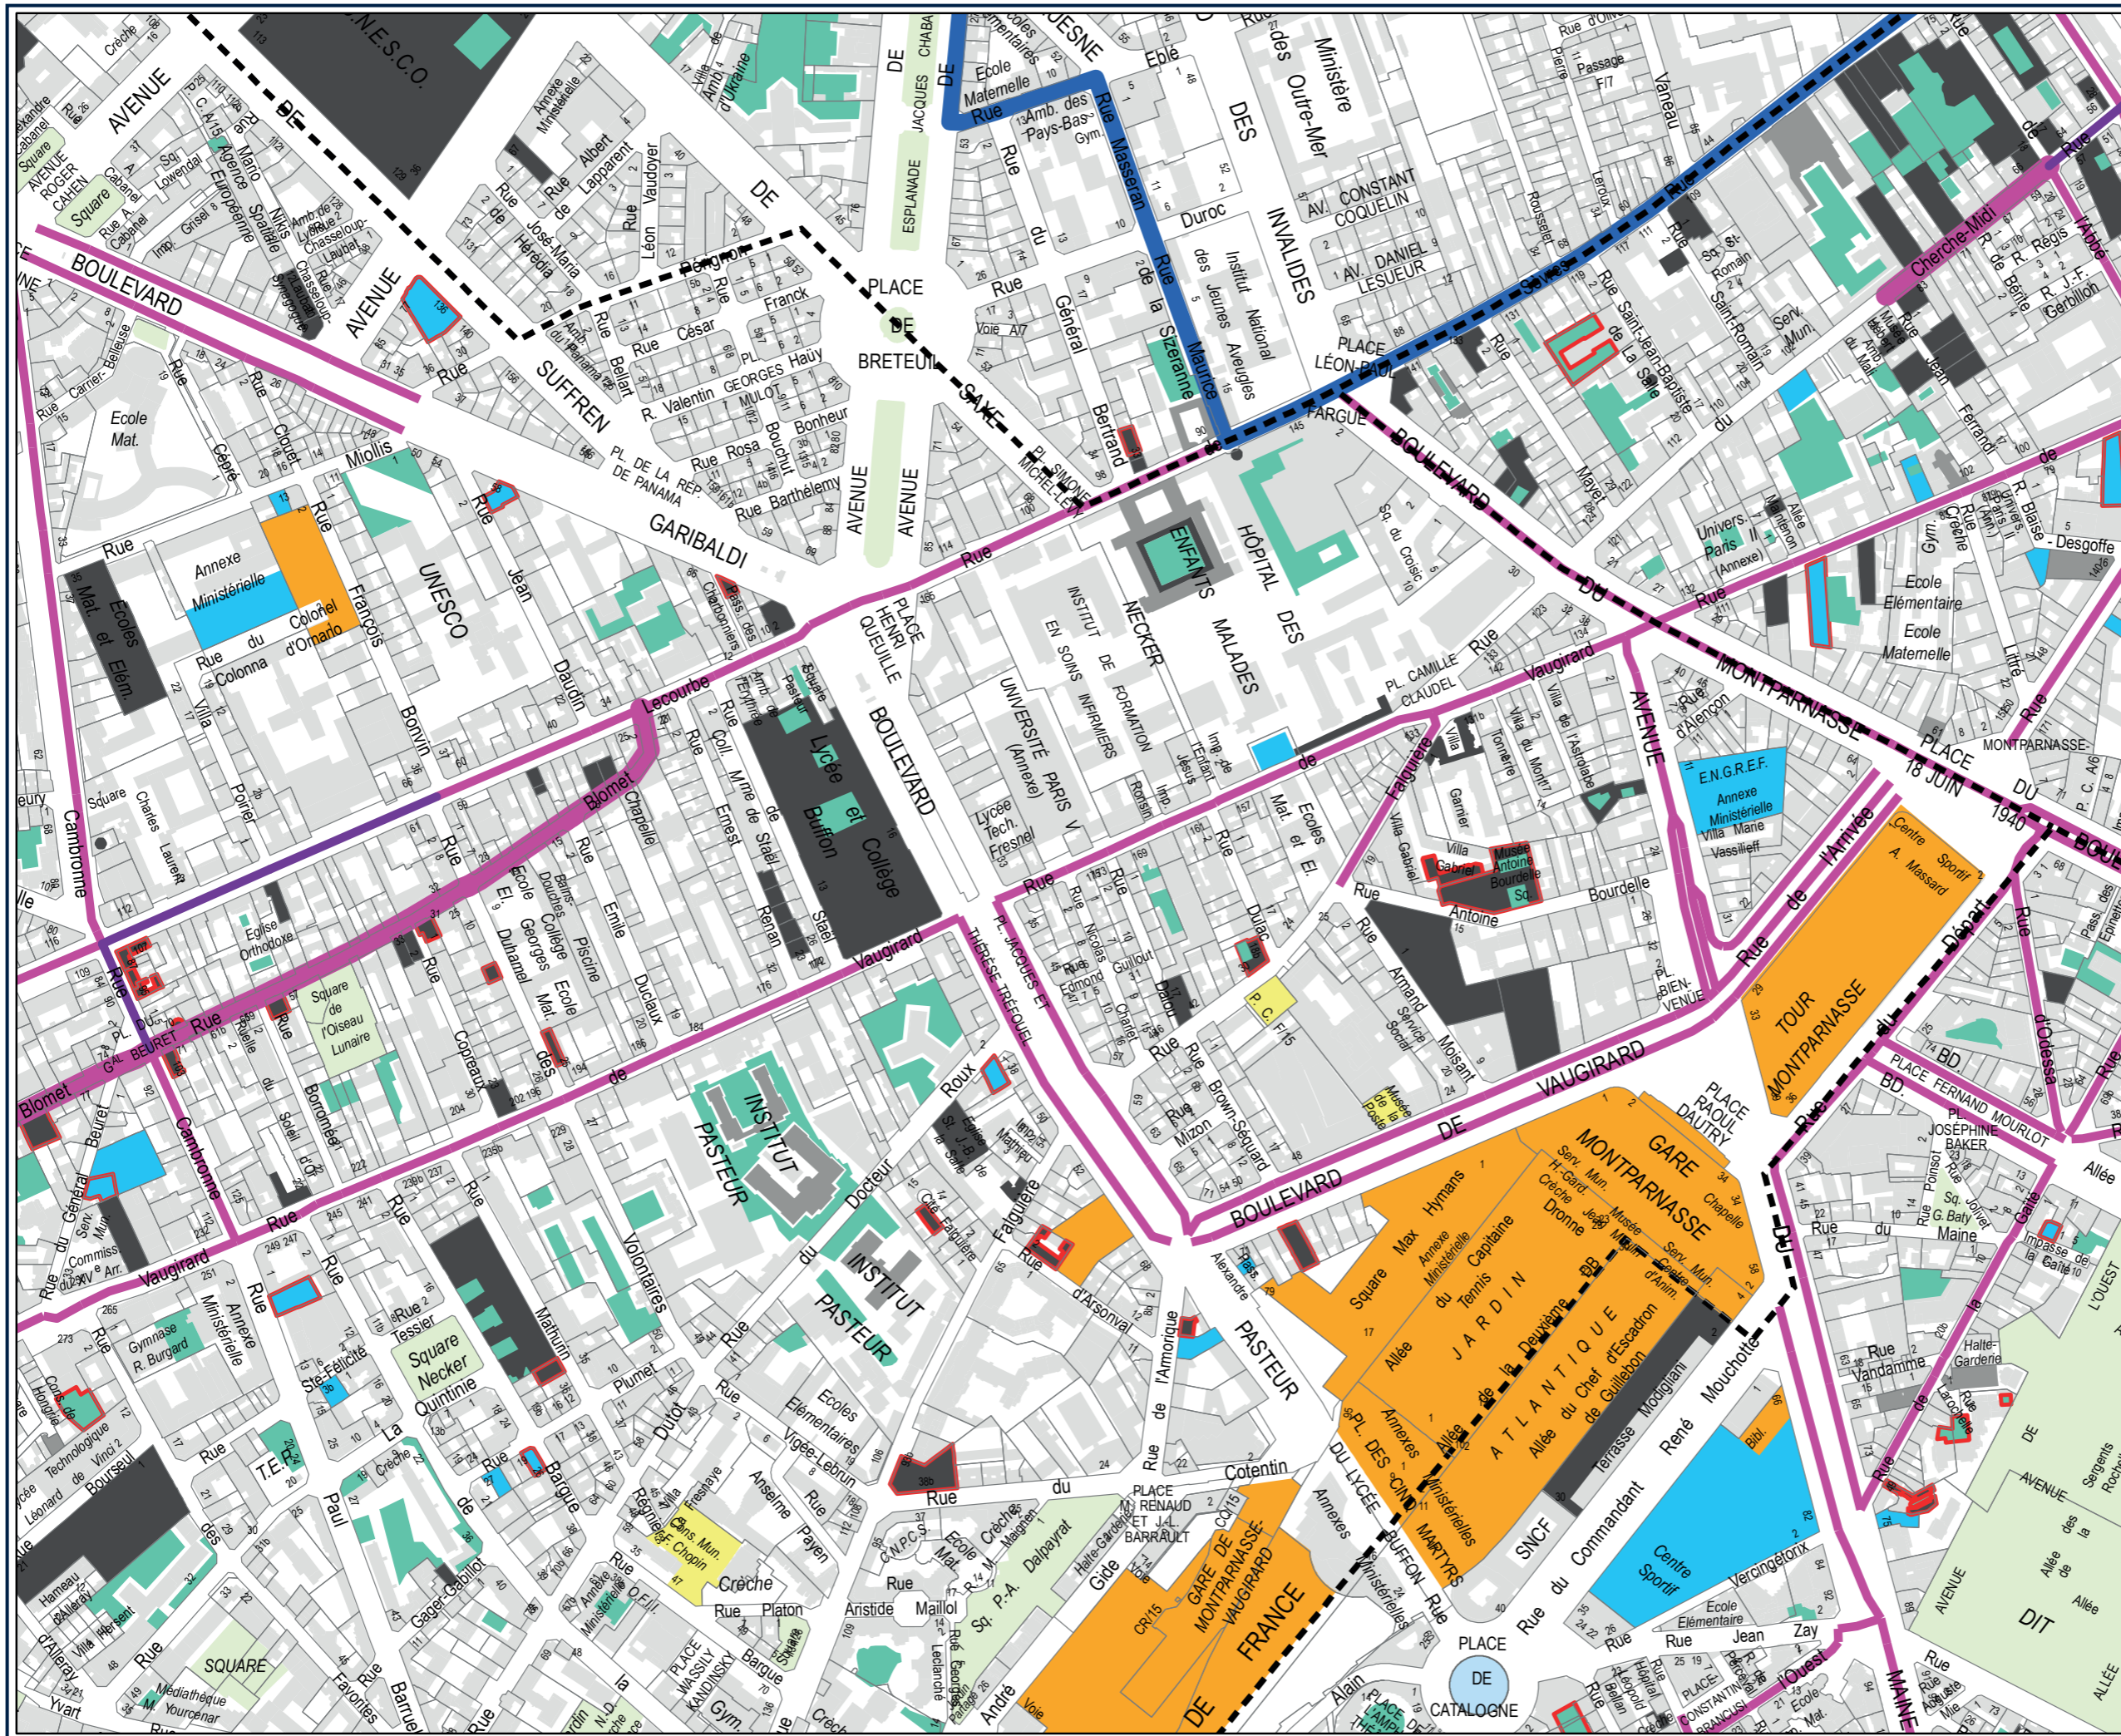
-  Réserves existantes pour équipements de logistique urbaine
-  Nouvelles propositions de réserves pour équipements de logistique urbaine
-  Réserves pour autres équipements publics (hors espaces verts)
-  Nouvelles propositions de réserves pour autres équipements publics (hors espaces verts)

Commerces

- Protection du commerce et de l'artisanat**
-  Protection existante
 -  Nouvelle proposition de protection
- Protection particulière de l'artisanat**
-  Protection existante
 -  Nouvelle proposition de protection




Autres

-  Secteurs non concernés par la révision du PLU






 


**15ème arrondissement
 PARTIE SUD-EST**



Patrimoine

-  Monuments historiques (MH)
-  Protections existantes Ville de Paris (PVP)
-  Nouvelles propositions de protections Ville de Paris (PVP)





Espaces verts

-  Réserves pour espaces verts
-  Nouvelles propositions de réserves pour espaces verts et arbres à protéger
-  Espaces verts protégés existants
-  Nouvelles propositions d'espaces verts protégés
-  Zone urbaine verte (UV)
-  Zone naturelle (N)





Logements

-  Réserves existantes pour logements
-  Nouvelles propositions de réserves pour logements

Équipements

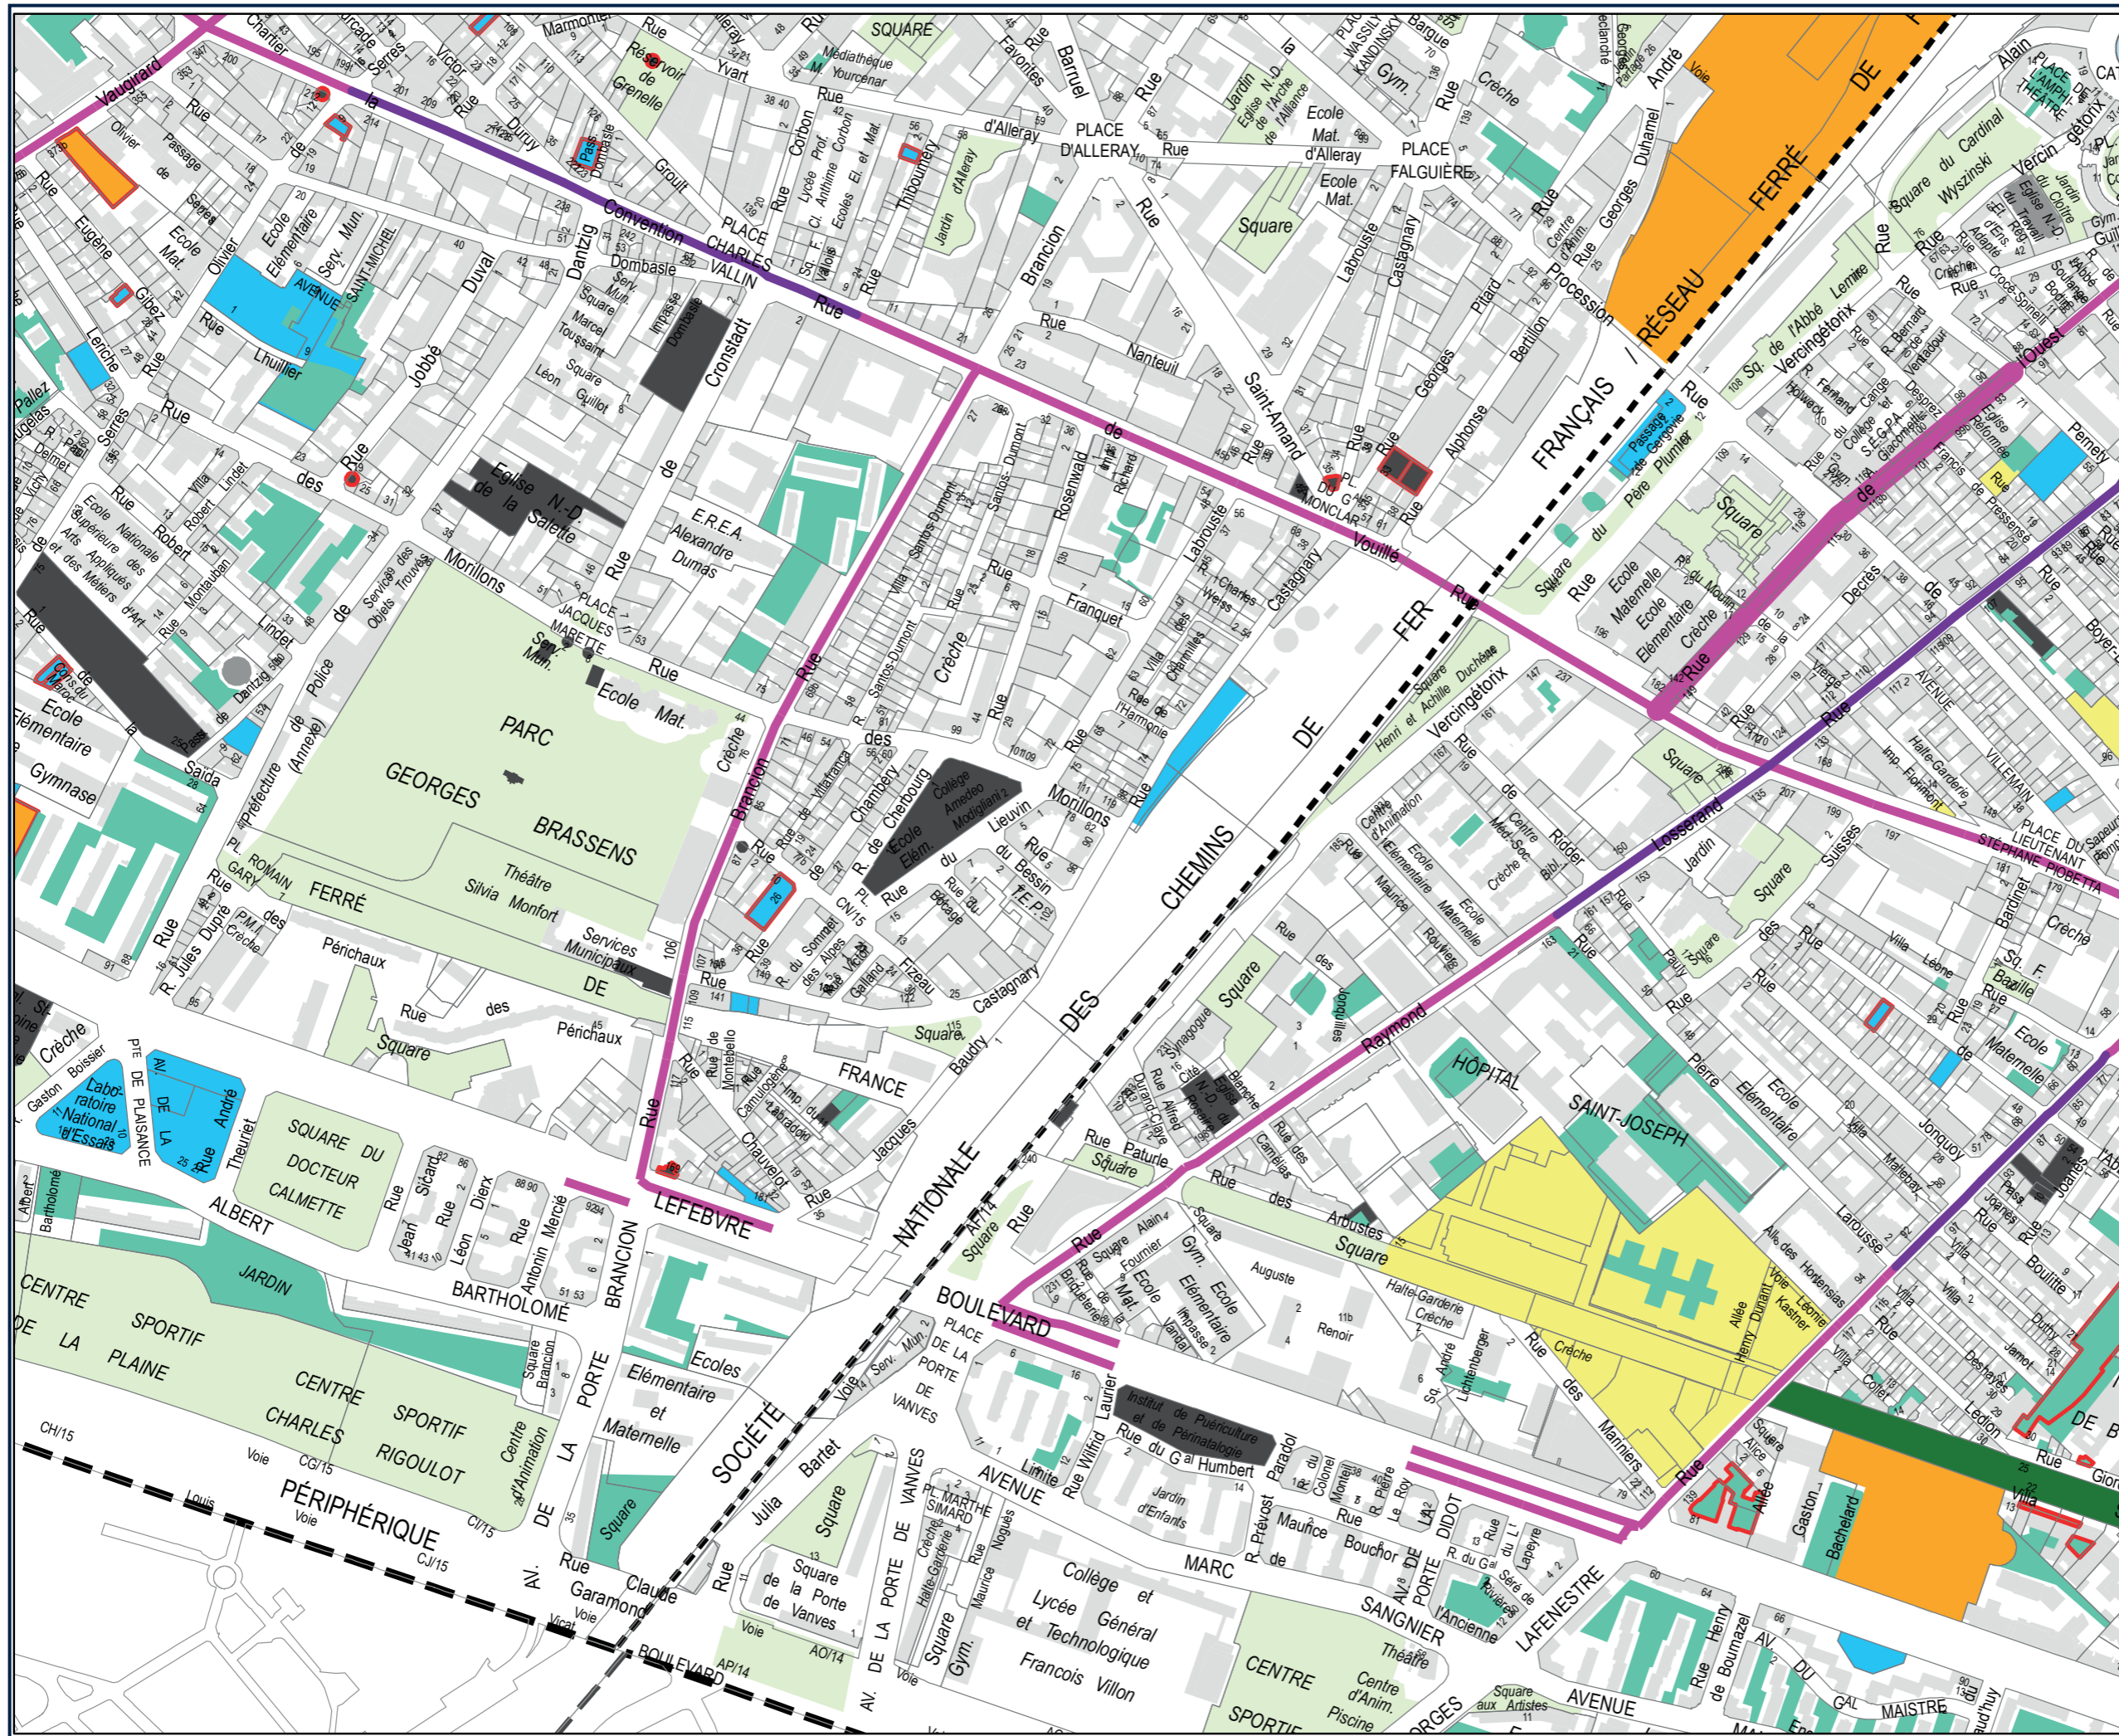
-  Réserves existantes pour équipements de logistique urbaine
-  Nouvelles propositions de réserves pour équipements de logistique urbaine
-  Réserves pour autres équipements publics (hors espaces verts)
-  Nouvelles propositions de réserves pour autres équipements publics (hors espaces verts)

Commerces

- Protection du commerce et de l'artisanat**
-  Protection existante
 -  Nouvelle proposition de protection
- Protection particulière de l'artisanat**
-  Protection existante
 -  Nouvelle proposition de protection




Autres

-  Secteurs non concernés par la révision du PLU






 


15ème arrondissement PARTIE SUD



Patrimoine

-  Monuments historiques (MH)
-  Protections existantes Ville de Paris (PVP)
-  Nouvelles propositions de protections Ville de Paris (PVP)





Espaces verts

-  Réserves pour espaces verts
-  Nouvelles propositions de réserves pour espaces verts et arbres à protéger
-  Espaces verts protégés existants
-  Nouvelles propositions d'espaces verts protégés
-  Zone urbaine verte (UV)
-  Zone naturelle (N)





Logements

-  Réserves existantes pour logements
-  Nouvelles propositions de réserves pour logements

Équipements

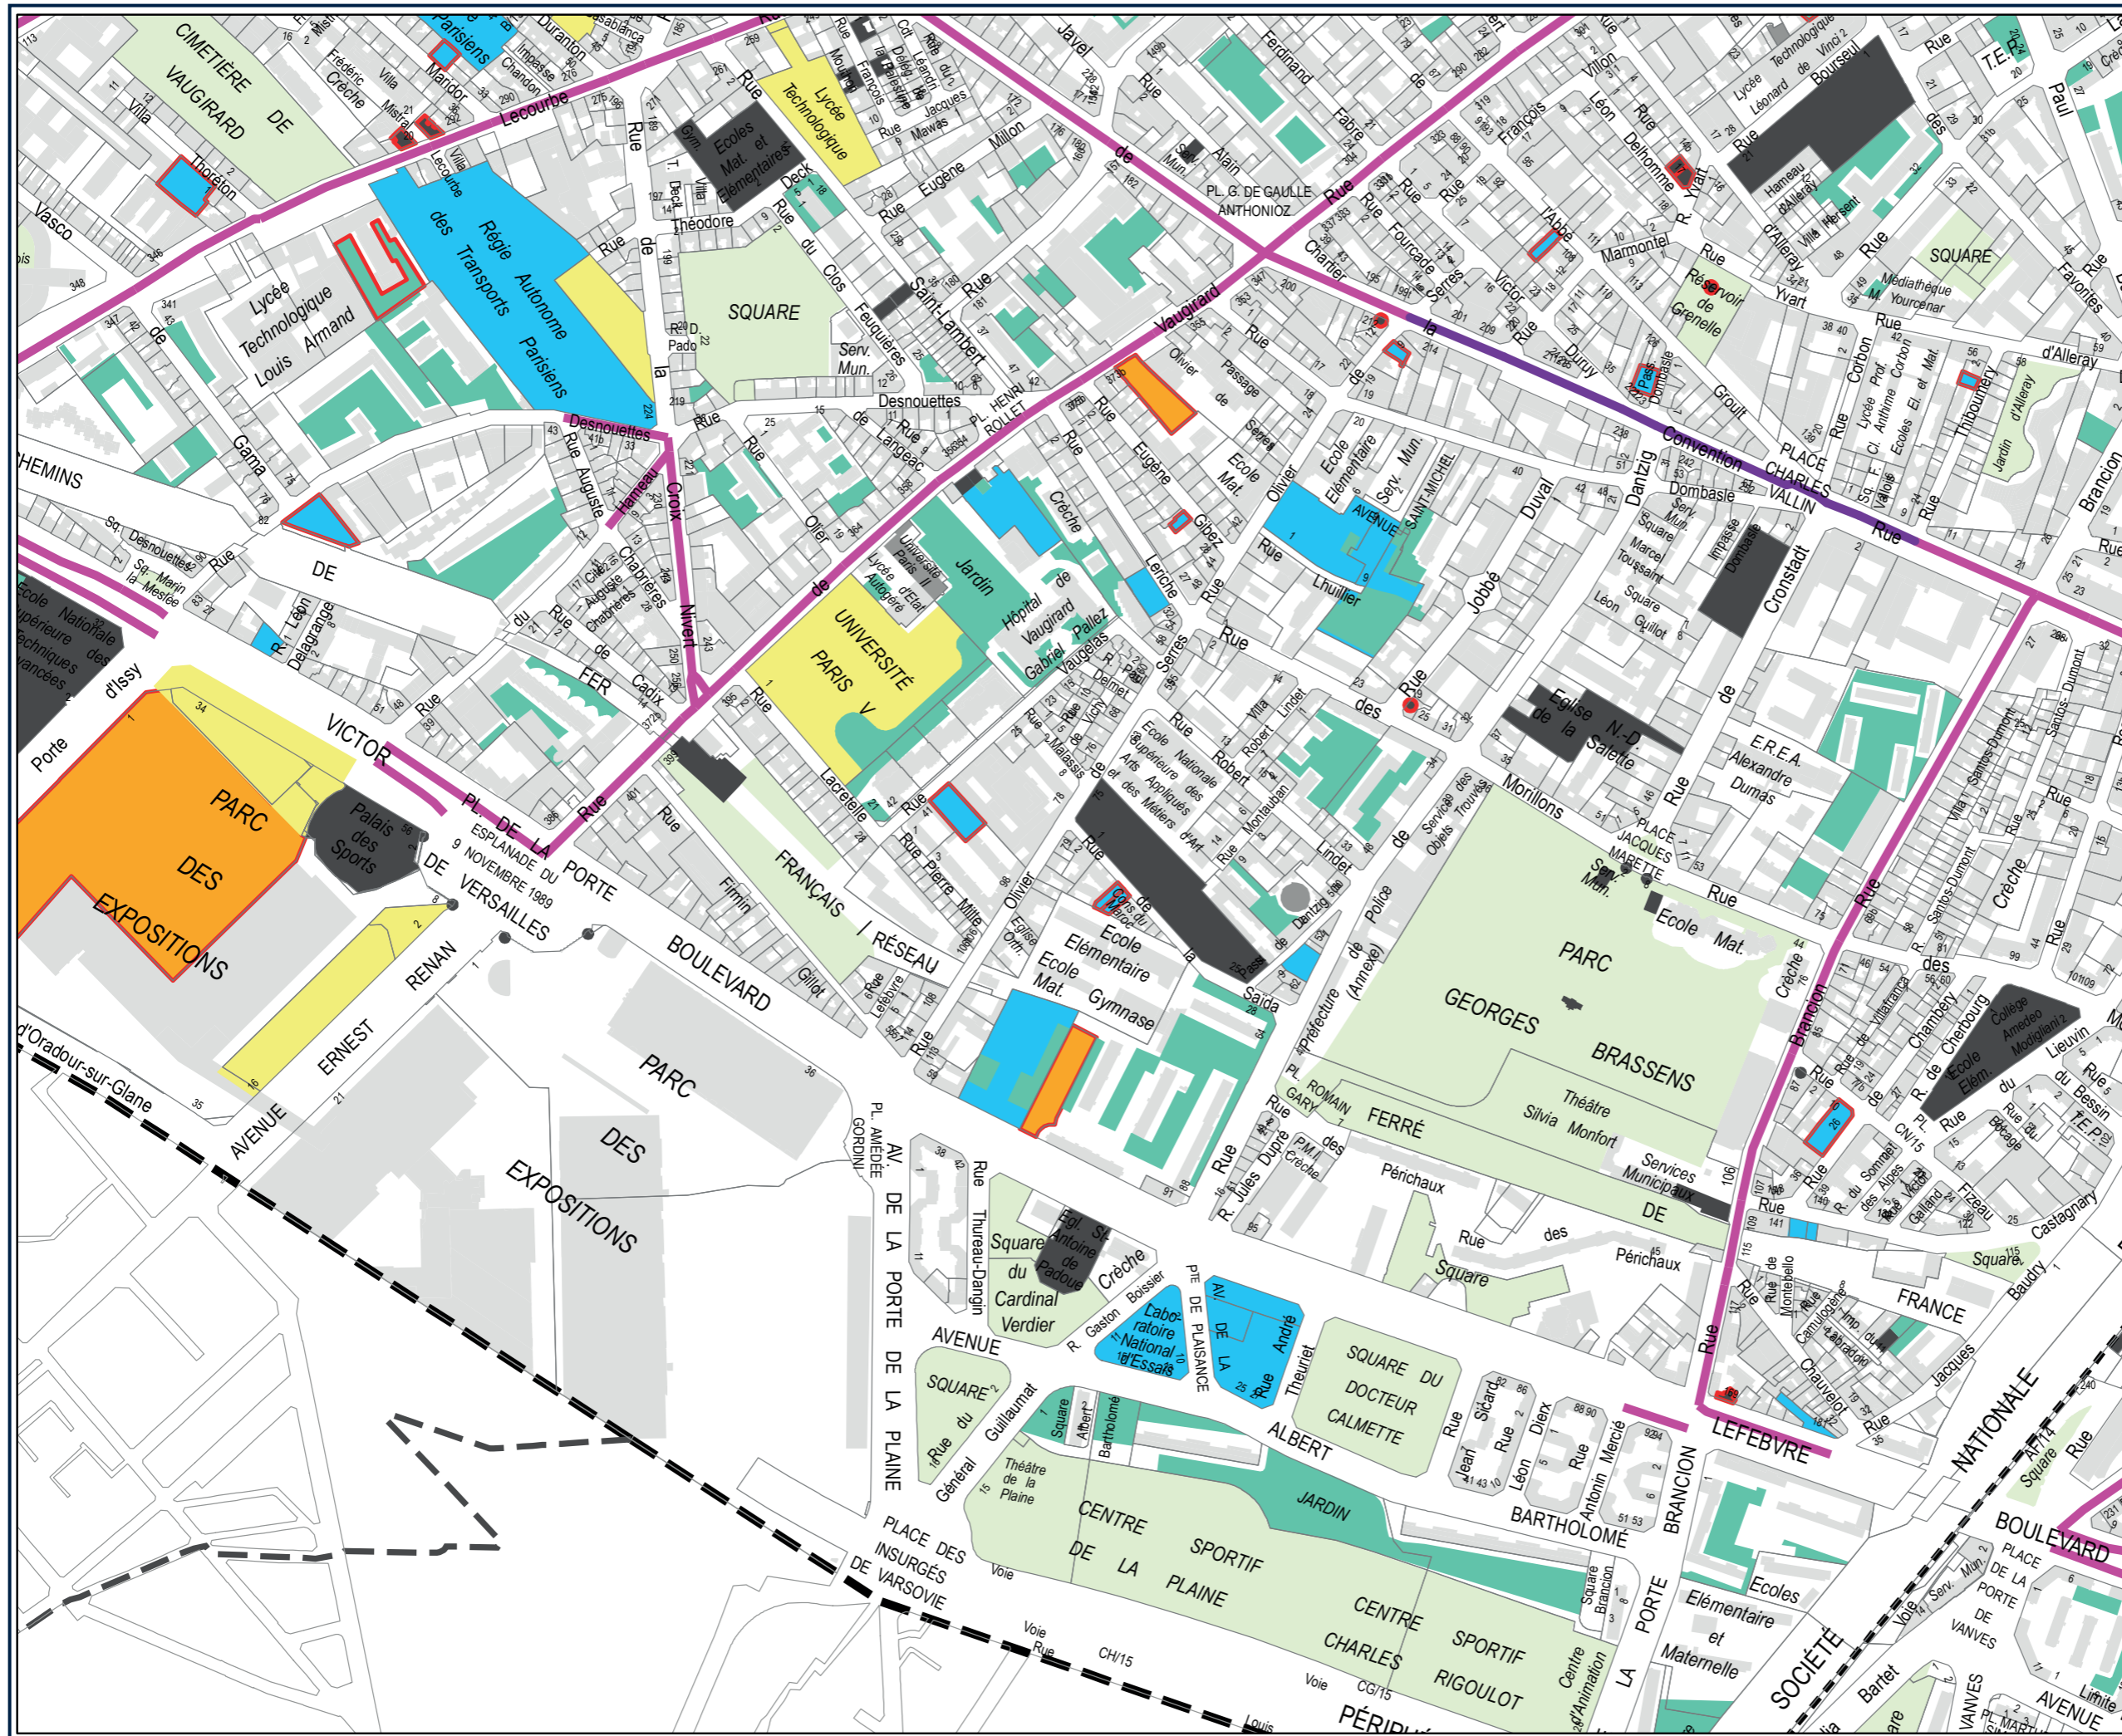
-  Réserves existantes pour équipements de logistique urbaine
-  Nouvelles propositions de réserves pour équipements de logistique urbaine
-  Réserves pour autres équipements publics (hors espaces verts)
-  Nouvelles propositions de réserves pour autres équipements publics (hors espaces verts)

Commerces

- Protection du commerce et de l'artisanat**
-  Protection existante
 -  Nouvelle proposition de protection
- Protection particulière de l'artisanat**
-  Protection existante
 -  Nouvelle proposition de protection




Autres

-  Secteurs non concernés par la révision du PLU









15ème arrondissement PARTIE SUD-OUEST



Patrimoine

-  Monuments historiques (MH)
-  Protections existantes Ville de Paris (PVP)
-  Nouvelles propositions de protections Ville de Paris (PVP)





Espaces verts

-  Réserves pour espaces verts
-  Nouvelles propositions de réserves pour espaces verts et arbres à protéger
-  Espaces verts protégés existants
-  Nouvelles propositions d'espaces verts protégés
-  Zone urbaine verte (UV)
-  Zone naturelle (N)





Logements

-  Réserves existantes pour logements
-  Nouvelles propositions de réserves pour logements

Équipements

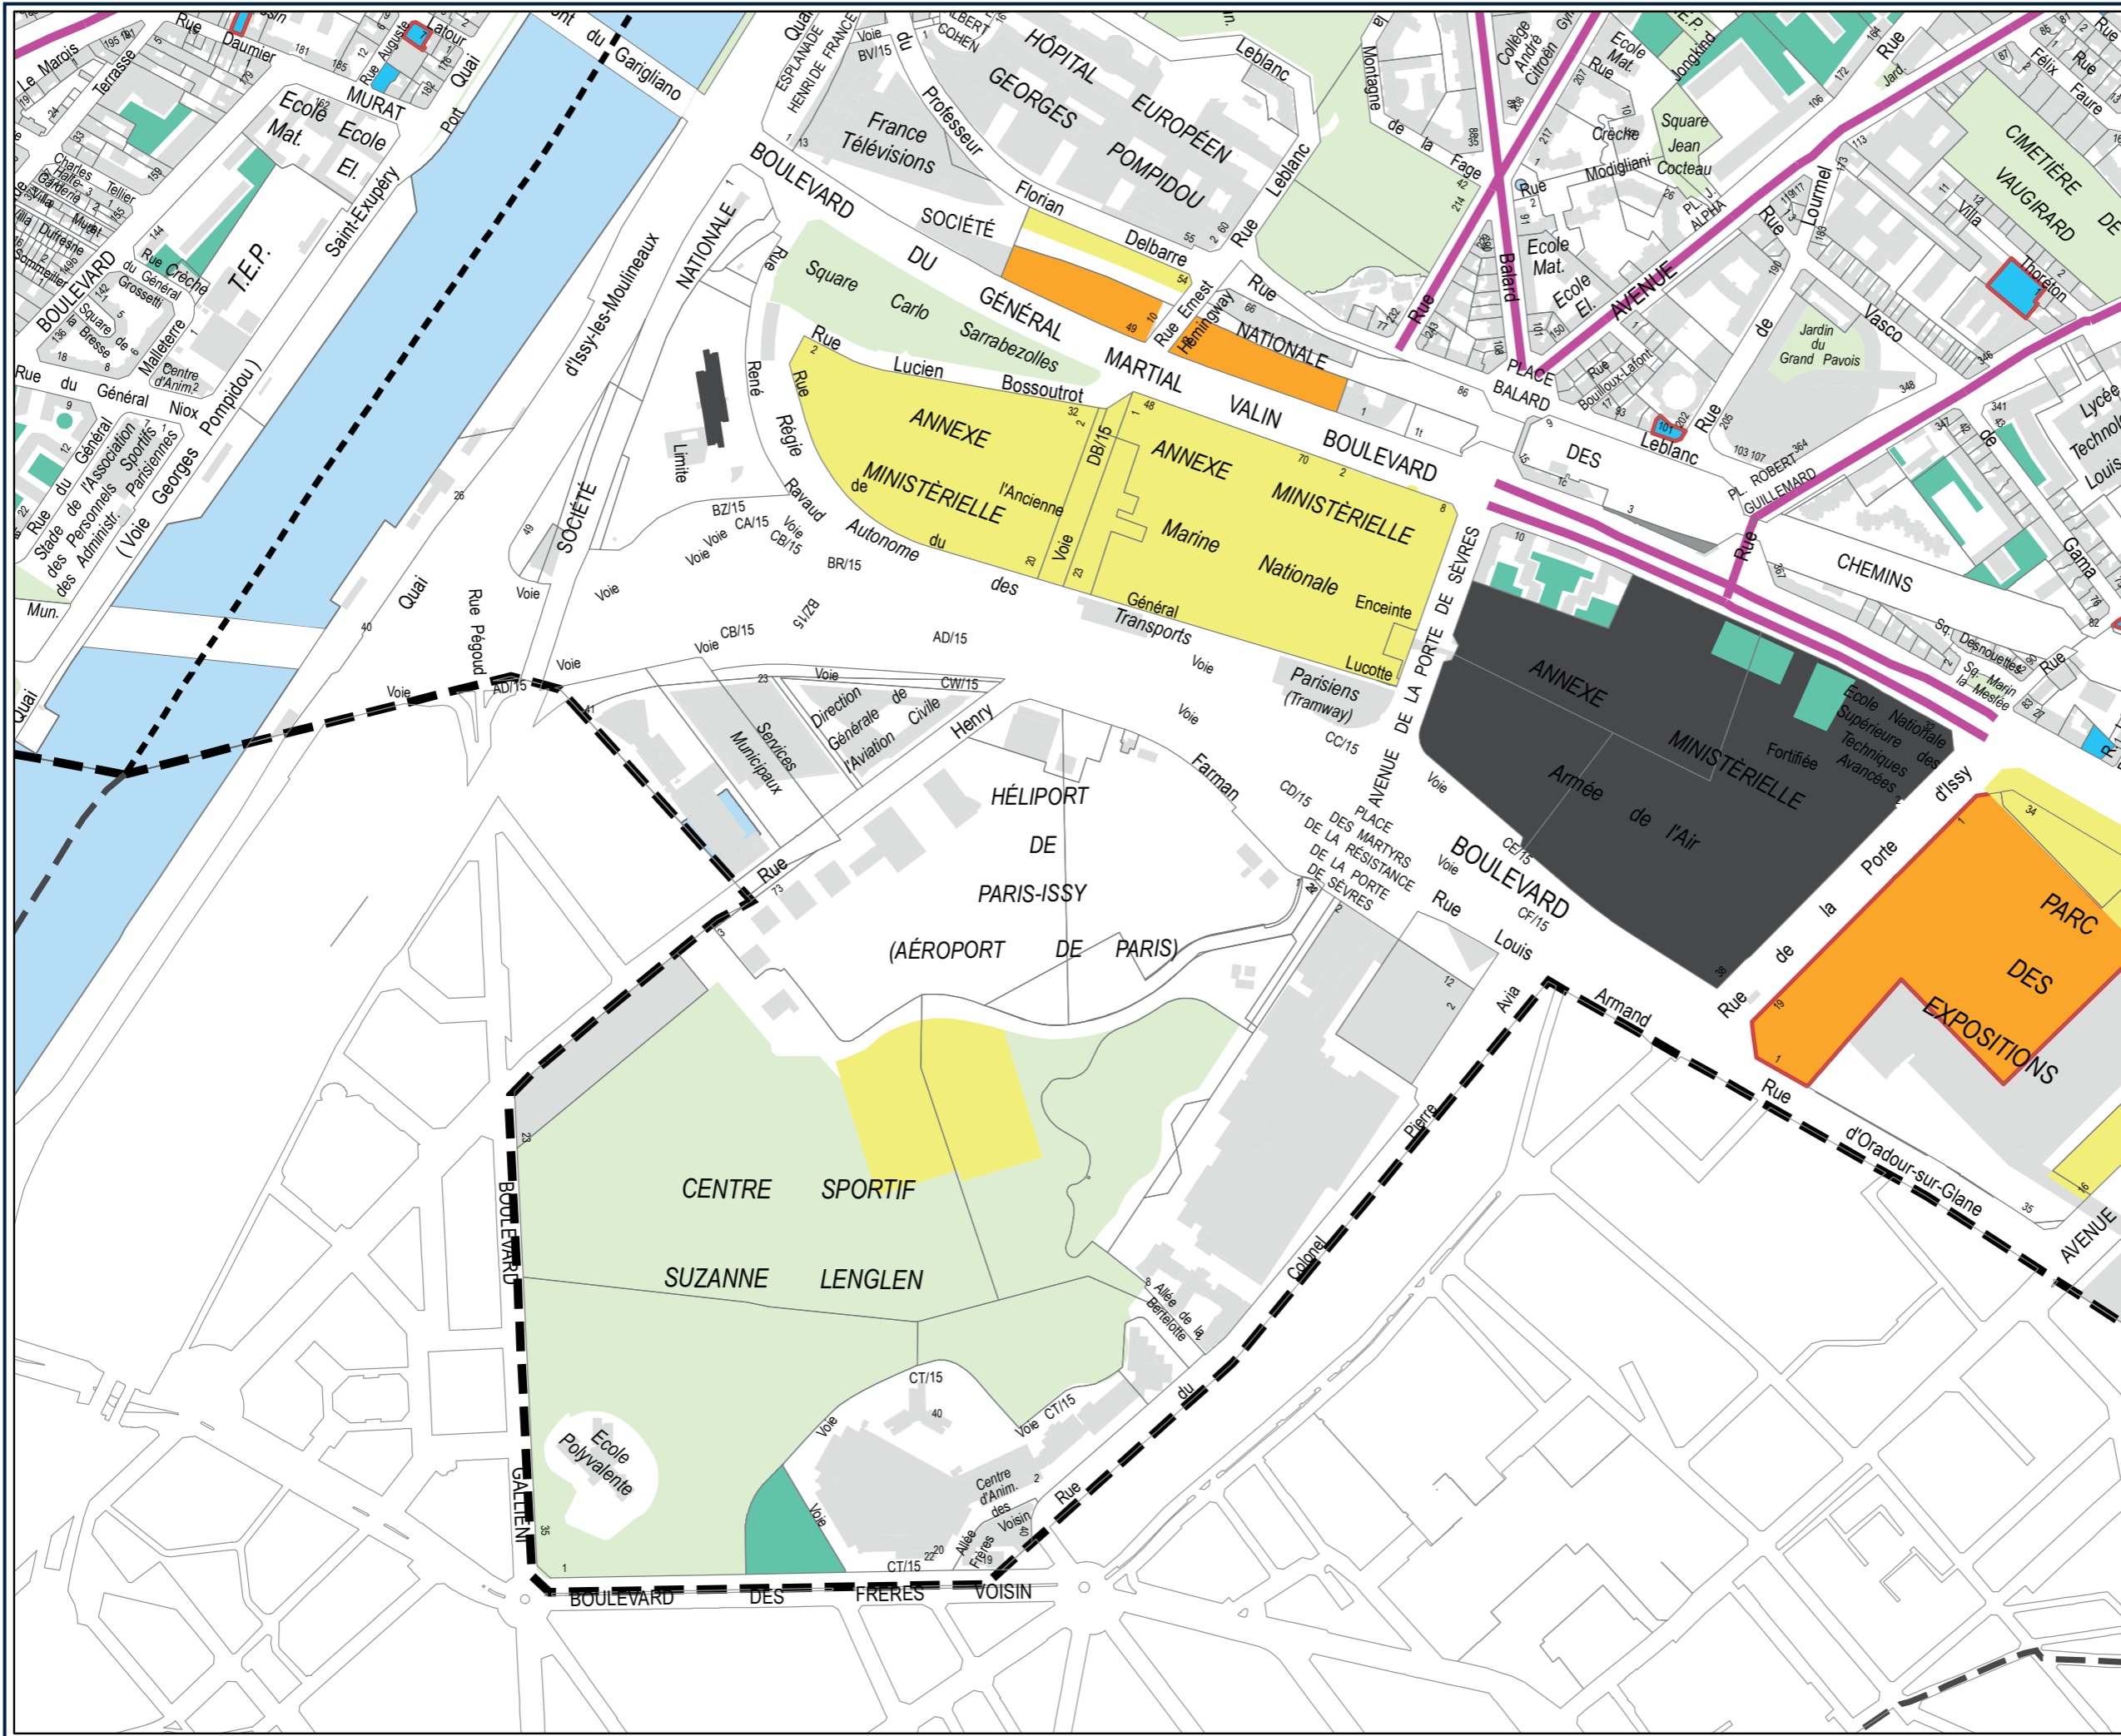
-  Réserves existantes pour équipements de logistique urbaine
-  Nouvelles propositions de réserves pour équipements de logistique urbaine
-  Réserves pour autres équipements publics (hors espaces verts)
-  Nouvelles propositions de réserves pour autres équipements publics (hors espaces verts)

Commerces

- Protection du commerce et de l'artisanat**
-  Protection existante
 -  Nouvelle proposition de protection
- Protection particulière de l'artisanat**
-  Protection existante
 -  Nouvelle proposition de protection




Autres

-  Secteurs non concernés par la révision du PLU









15ème arrondissement
PARTIE OUEST



Patrimoine

-  Monuments historiques (MH)
-  Protections existantes Ville de Paris (PVP)
-  Nouvelles propositions de protections Ville de Paris (PVP)





Espaces verts

-  Réserves pour espaces verts
-  Nouvelles propositions de réserves pour espaces verts et arbres à protéger
-  Espaces verts protégés existants
-  Nouvelles propositions d'espaces verts protégés
-  Zone urbaine verte (UV)
-  Zone naturelle (N)

Logements

-  Réserves existantes pour logements
-  Nouvelles propositions de réserves pour logements

Équipements

-  Réserves existantes pour équipements de logistique urbaine
-  Nouvelles propositions de réserves pour équipements de logistique urbaine
-  Réserves pour autres équipements publics (hors espaces verts)
-  Nouvelles propositions de réserves pour autres équipements publics (hors espaces verts)

Commerces

- Protection du commerce et de l'artisanat**
-  Protection existante
 -  Nouvelle proposition de protection
- Protection particulière de l'artisanat**
-  Protection existante
 -  Nouvelle proposition de protection

Autres

-  Secteurs non concernés par la révision du PLU

