


Procédure de révision visant à l'adoption  
d'un Plan local d'urbanisme bioclimatique

## **La carte des prescriptions localisées de votre arrondissement**

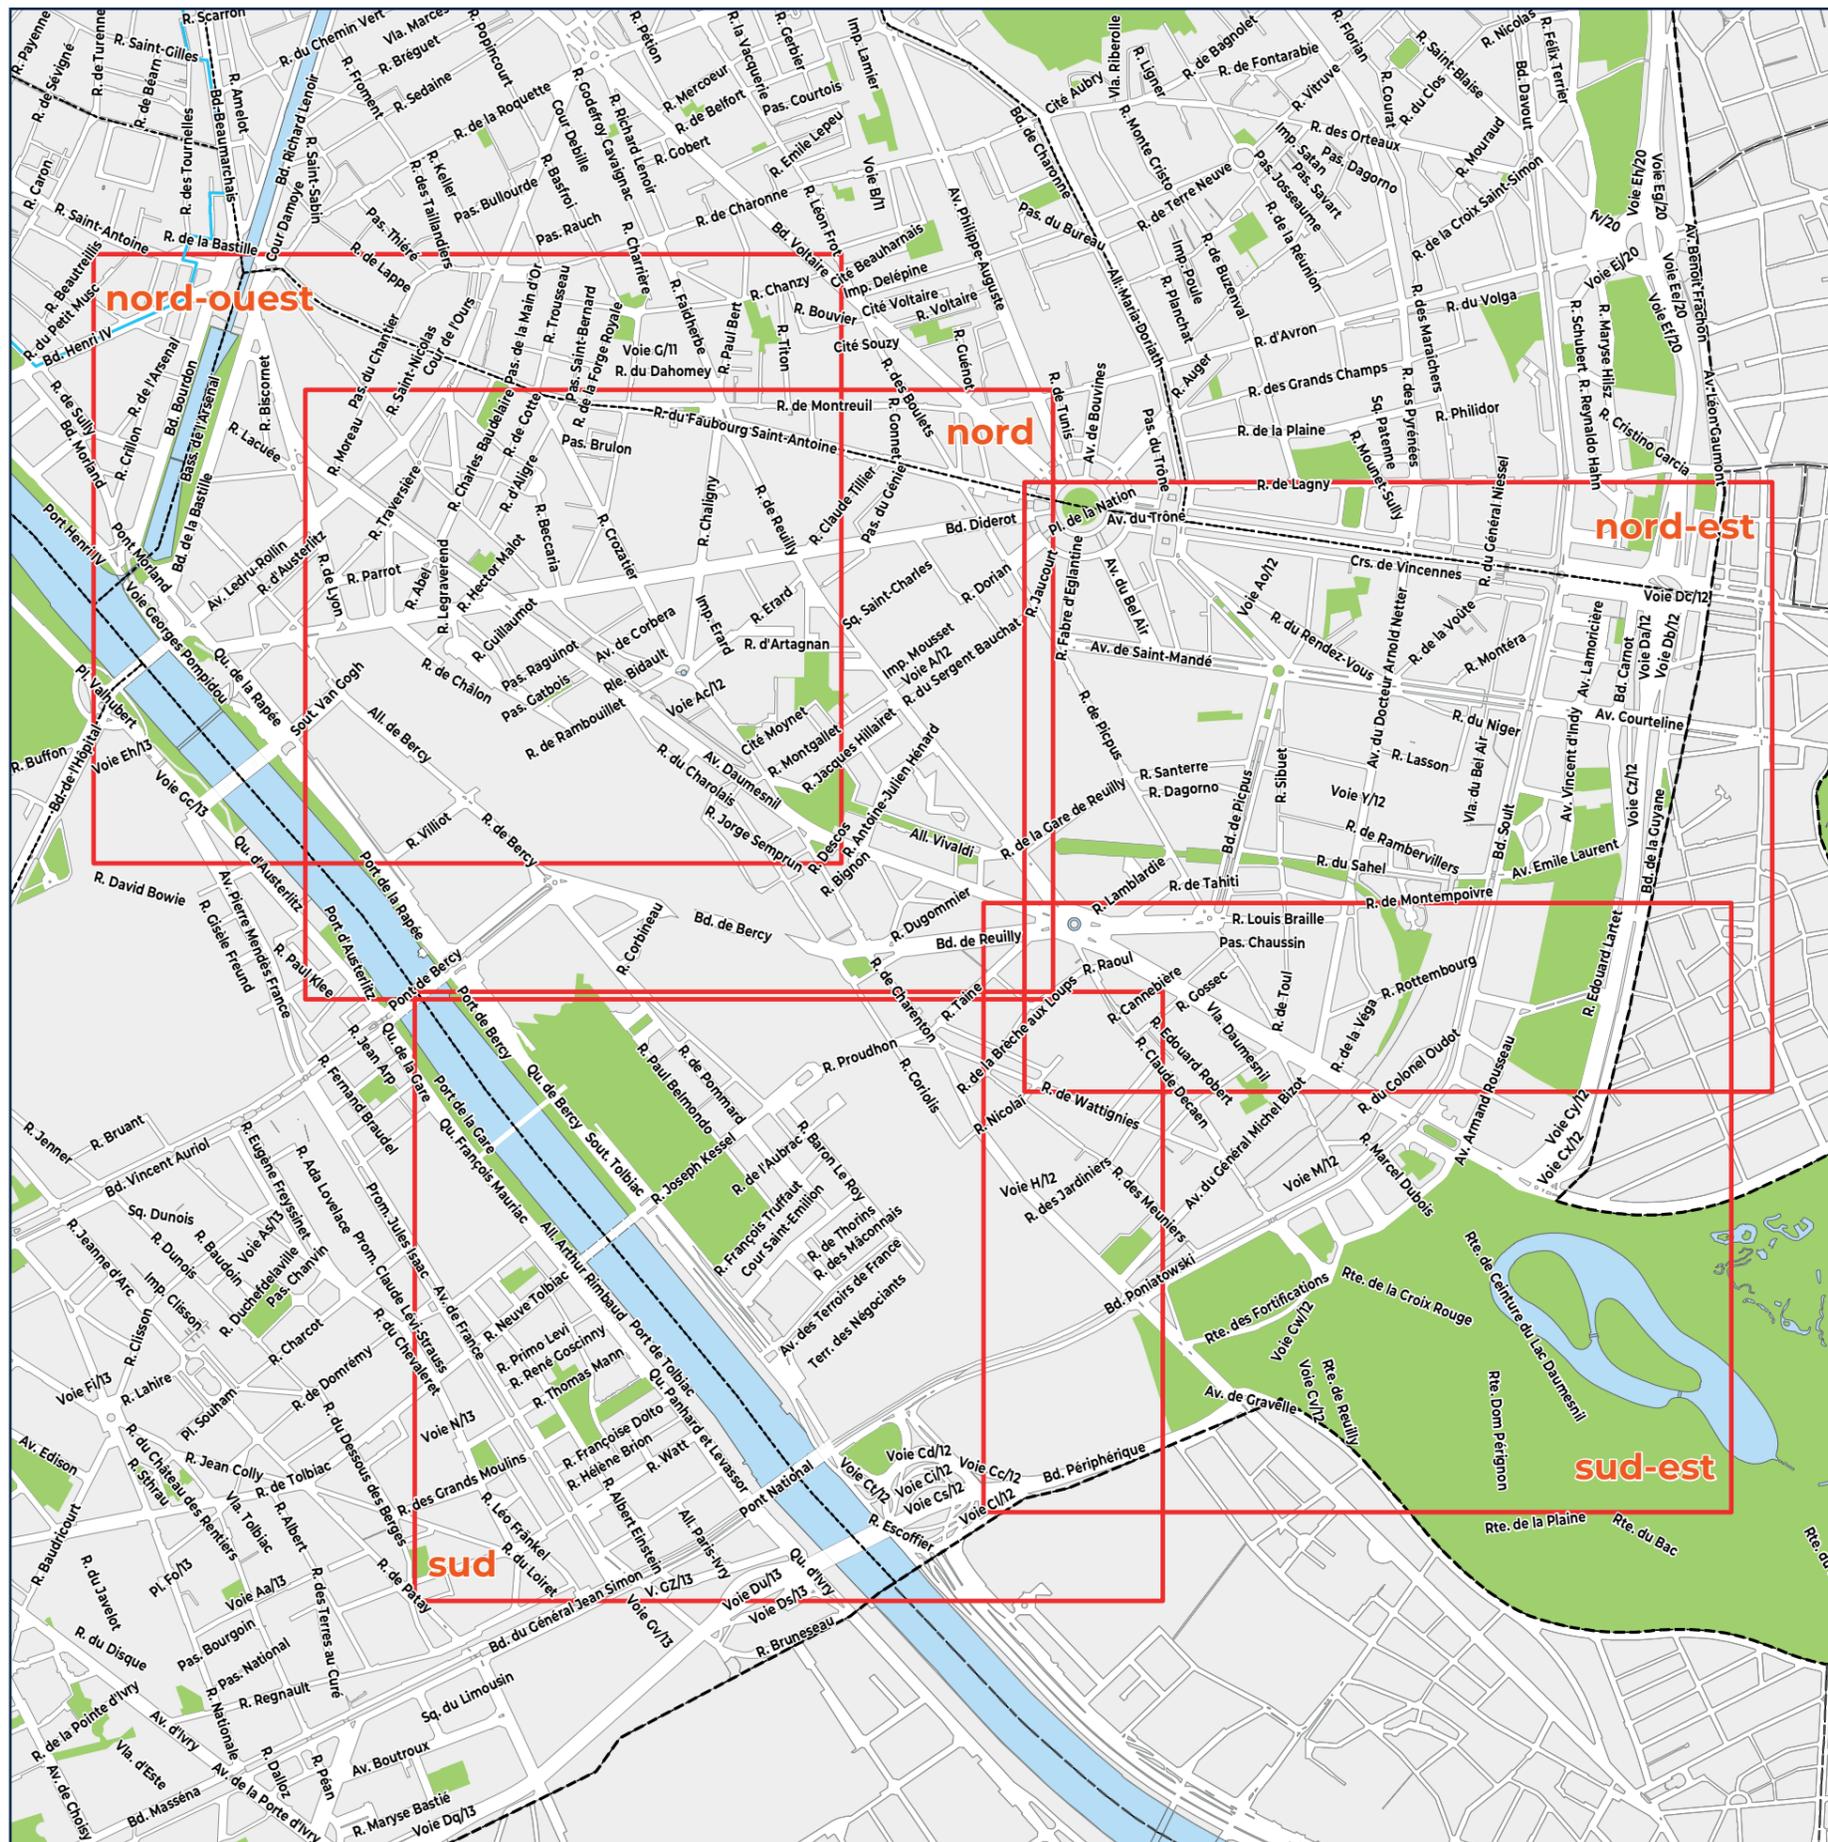

**Les secteurs de votre arrondissement**

**12ème arrondissement  
 PARTIE NORD-OUEST**

**Patrimoine**

-  Monuments historiques (MH)
-  Protections existantes Ville de Paris (PVP)
-  Nouvelles propositions de protections Ville de Paris (PVP)

**Espaces verts**

-  Réserves pour espaces verts
-  Nouvelles propositions de réserves pour espaces verts et arbres à protéger
-  Espaces verts protégés existants
-  Nouvelles propositions d'espaces verts protégés
-  Zone urbaine verte (UV)
-  Zone naturelle (N)

**Logements**

-  Réserves existantes pour logements
-  Nouvelles propositions de réserves pour logements

**Équipements**


-  Réserves existantes pour équipements de logistique urbaine
-  Nouvelles propositions de réserves pour équipements de logistique urbaine
-  Réserves pour autres équipements publics (hors espaces verts)
-  Nouvelles propositions de réserves pour autres équipements publics (hors espaces verts)

**Commerces**

- Protection du commerce et de l'artisanat**
-  Protection existante
  -  Nouvelle proposition de protection
- Protection particulière de l'artisanat**
-  Protection existante
  -  Nouvelle proposition de protection

**Autres**

-  Secteurs non concernés par la révision du PLU

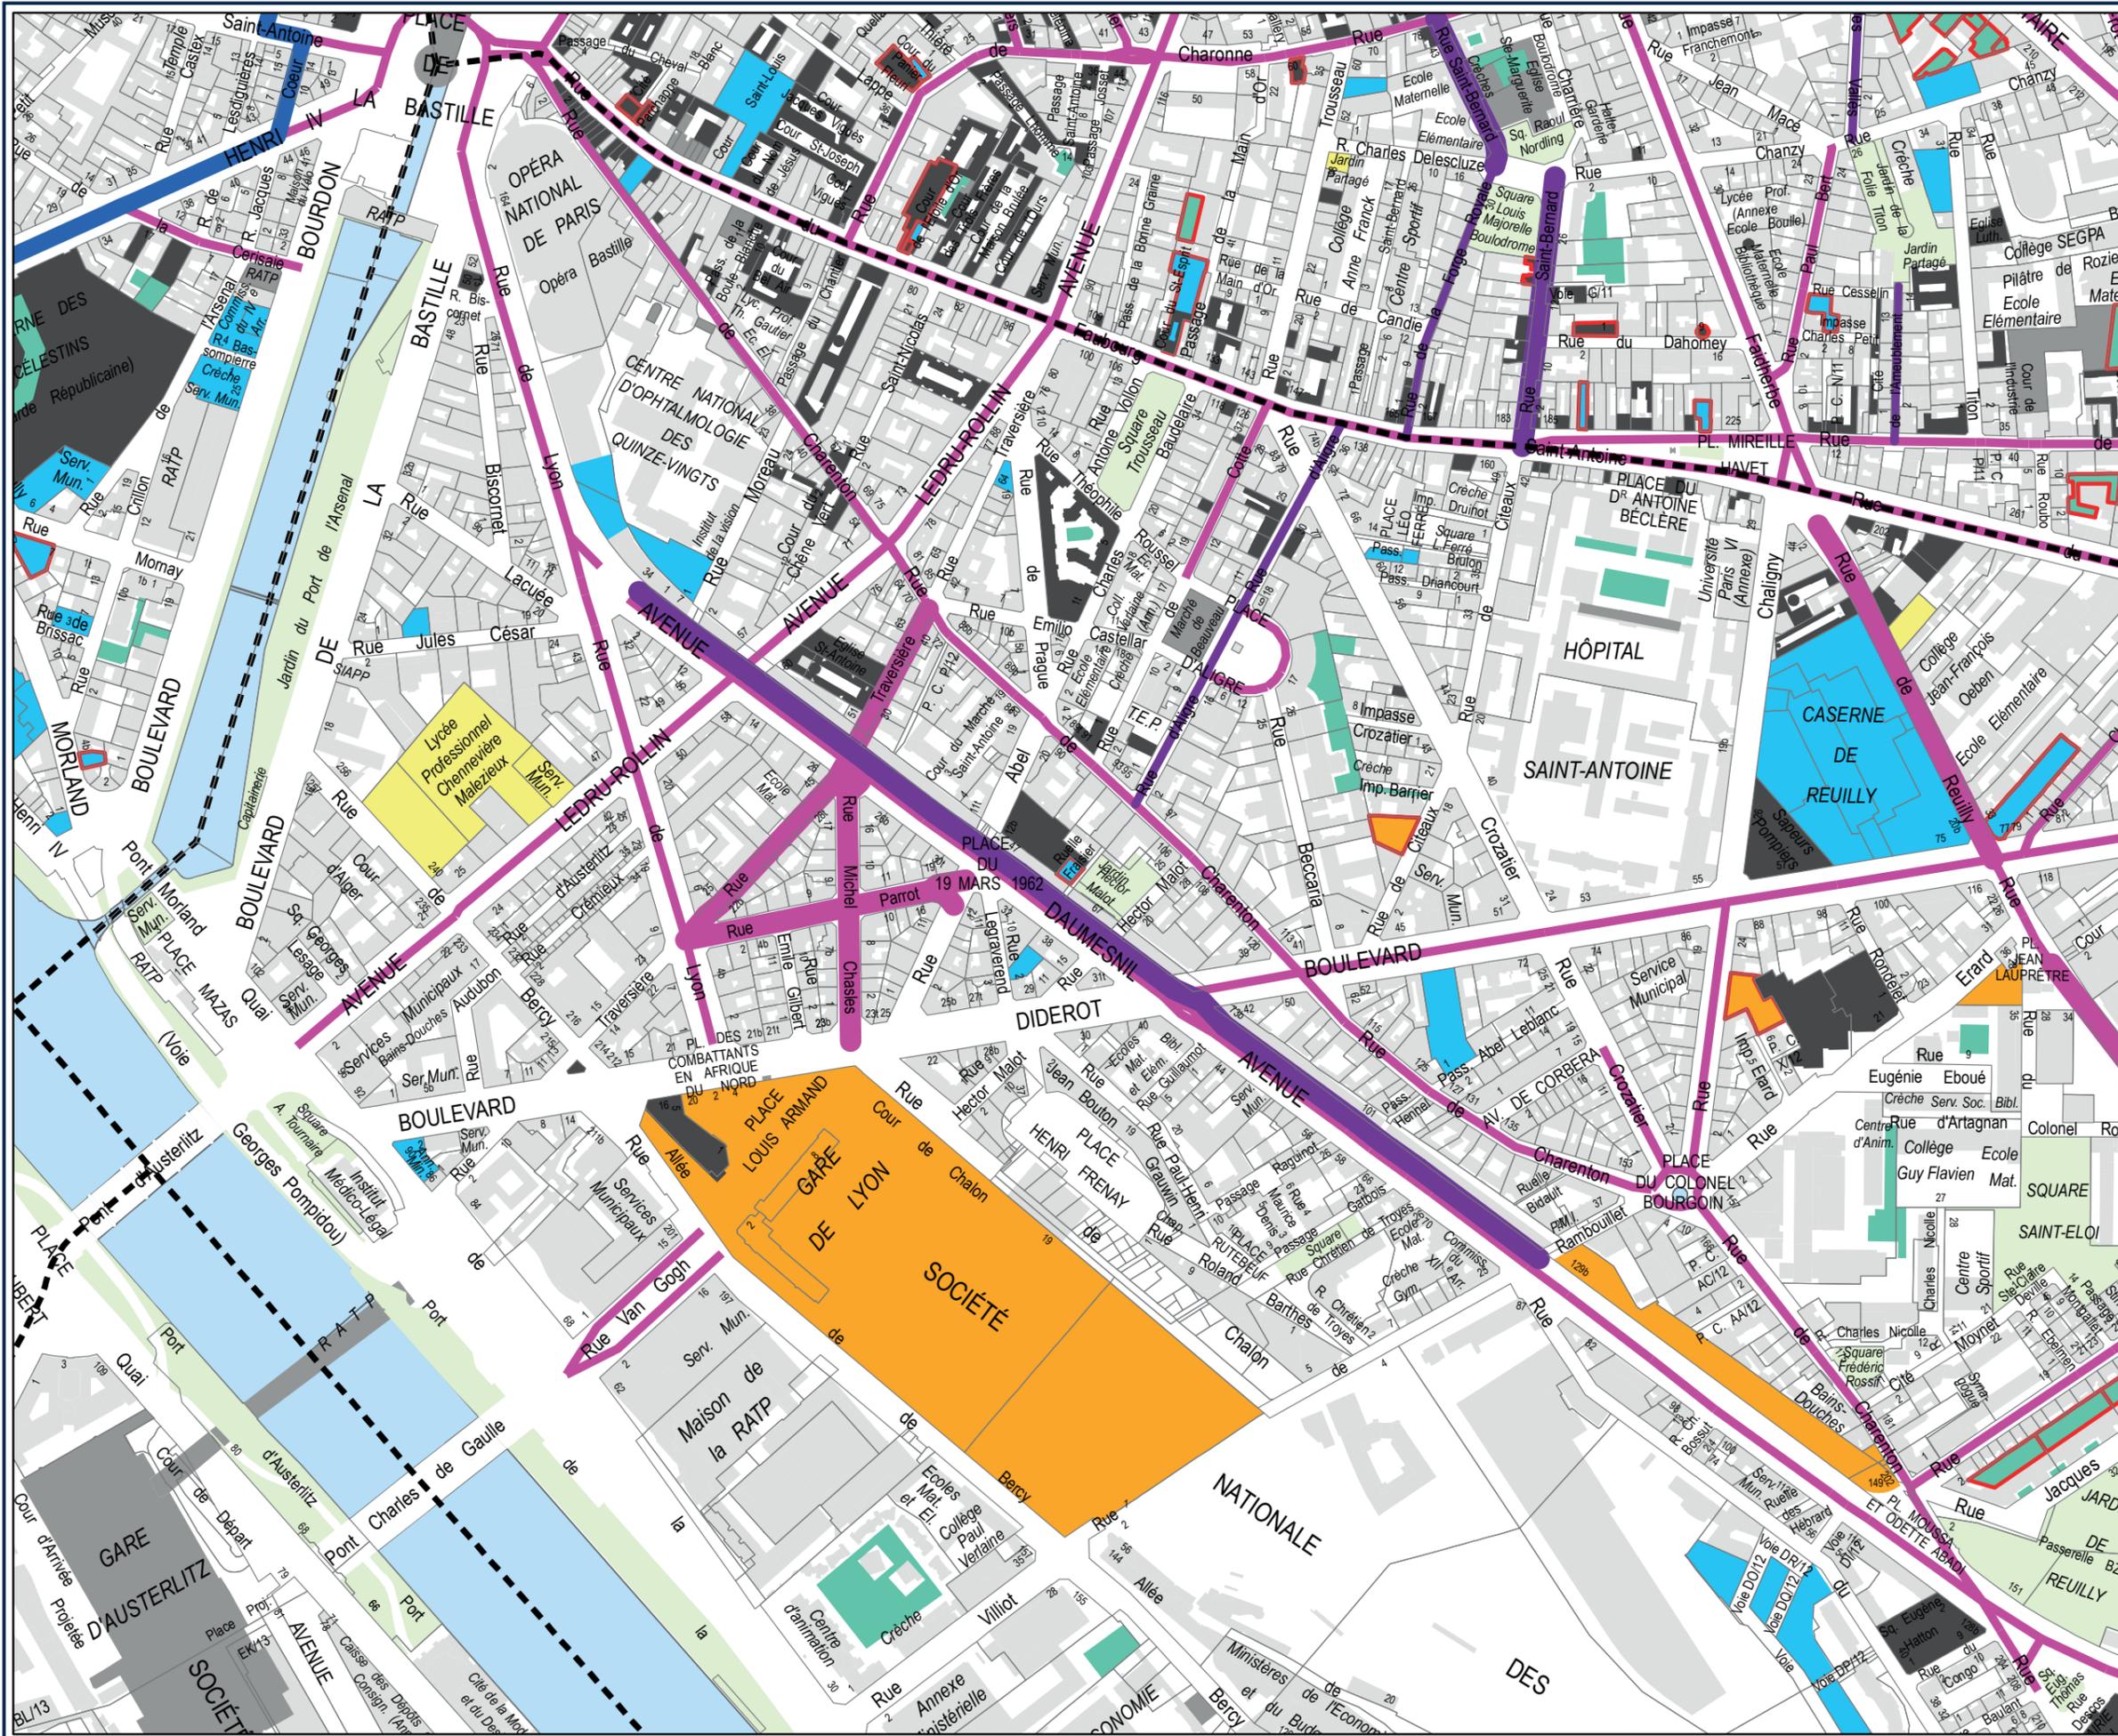

**12ème arrondissement PARTIE NORD**

**Patrimoine**

-  Monuments historiques (MH)
-  Protections existantes Ville de Paris (PVP)
-  Nouvelles propositions de protections Ville de Paris (PVP)

**Espaces verts**

-  Réserves pour espaces verts
-  Nouvelles propositions de réserves pour espaces verts et arbres à protéger
-  Espaces verts protégés existants
-  Nouvelles propositions d'espaces verts protégés
-  Zone urbaine verte (UV)
-  Zone naturelle (N)

**Logements**

-  Réserves existantes pour logements
-  Nouvelles propositions de réserves pour logements

**Équipements**


-  Réserves existantes pour équipements de logistique urbaine
-  Nouvelles propositions de réserves pour équipements de logistique urbaine
-  Réserves pour autres équipements publics (hors espaces verts)
-  Nouvelles propositions de réserves pour autres équipements publics (hors espaces verts)

**Commerces**

- Protection du commerce et de l'artisanat**
-  Protection existante
  -  Nouvelle proposition de protection
- Protection particulière de l'artisanat**
-  Protection existante
  -  Nouvelle proposition de protection

**Autres**

-  Secteurs non concernés par la révision du PLU

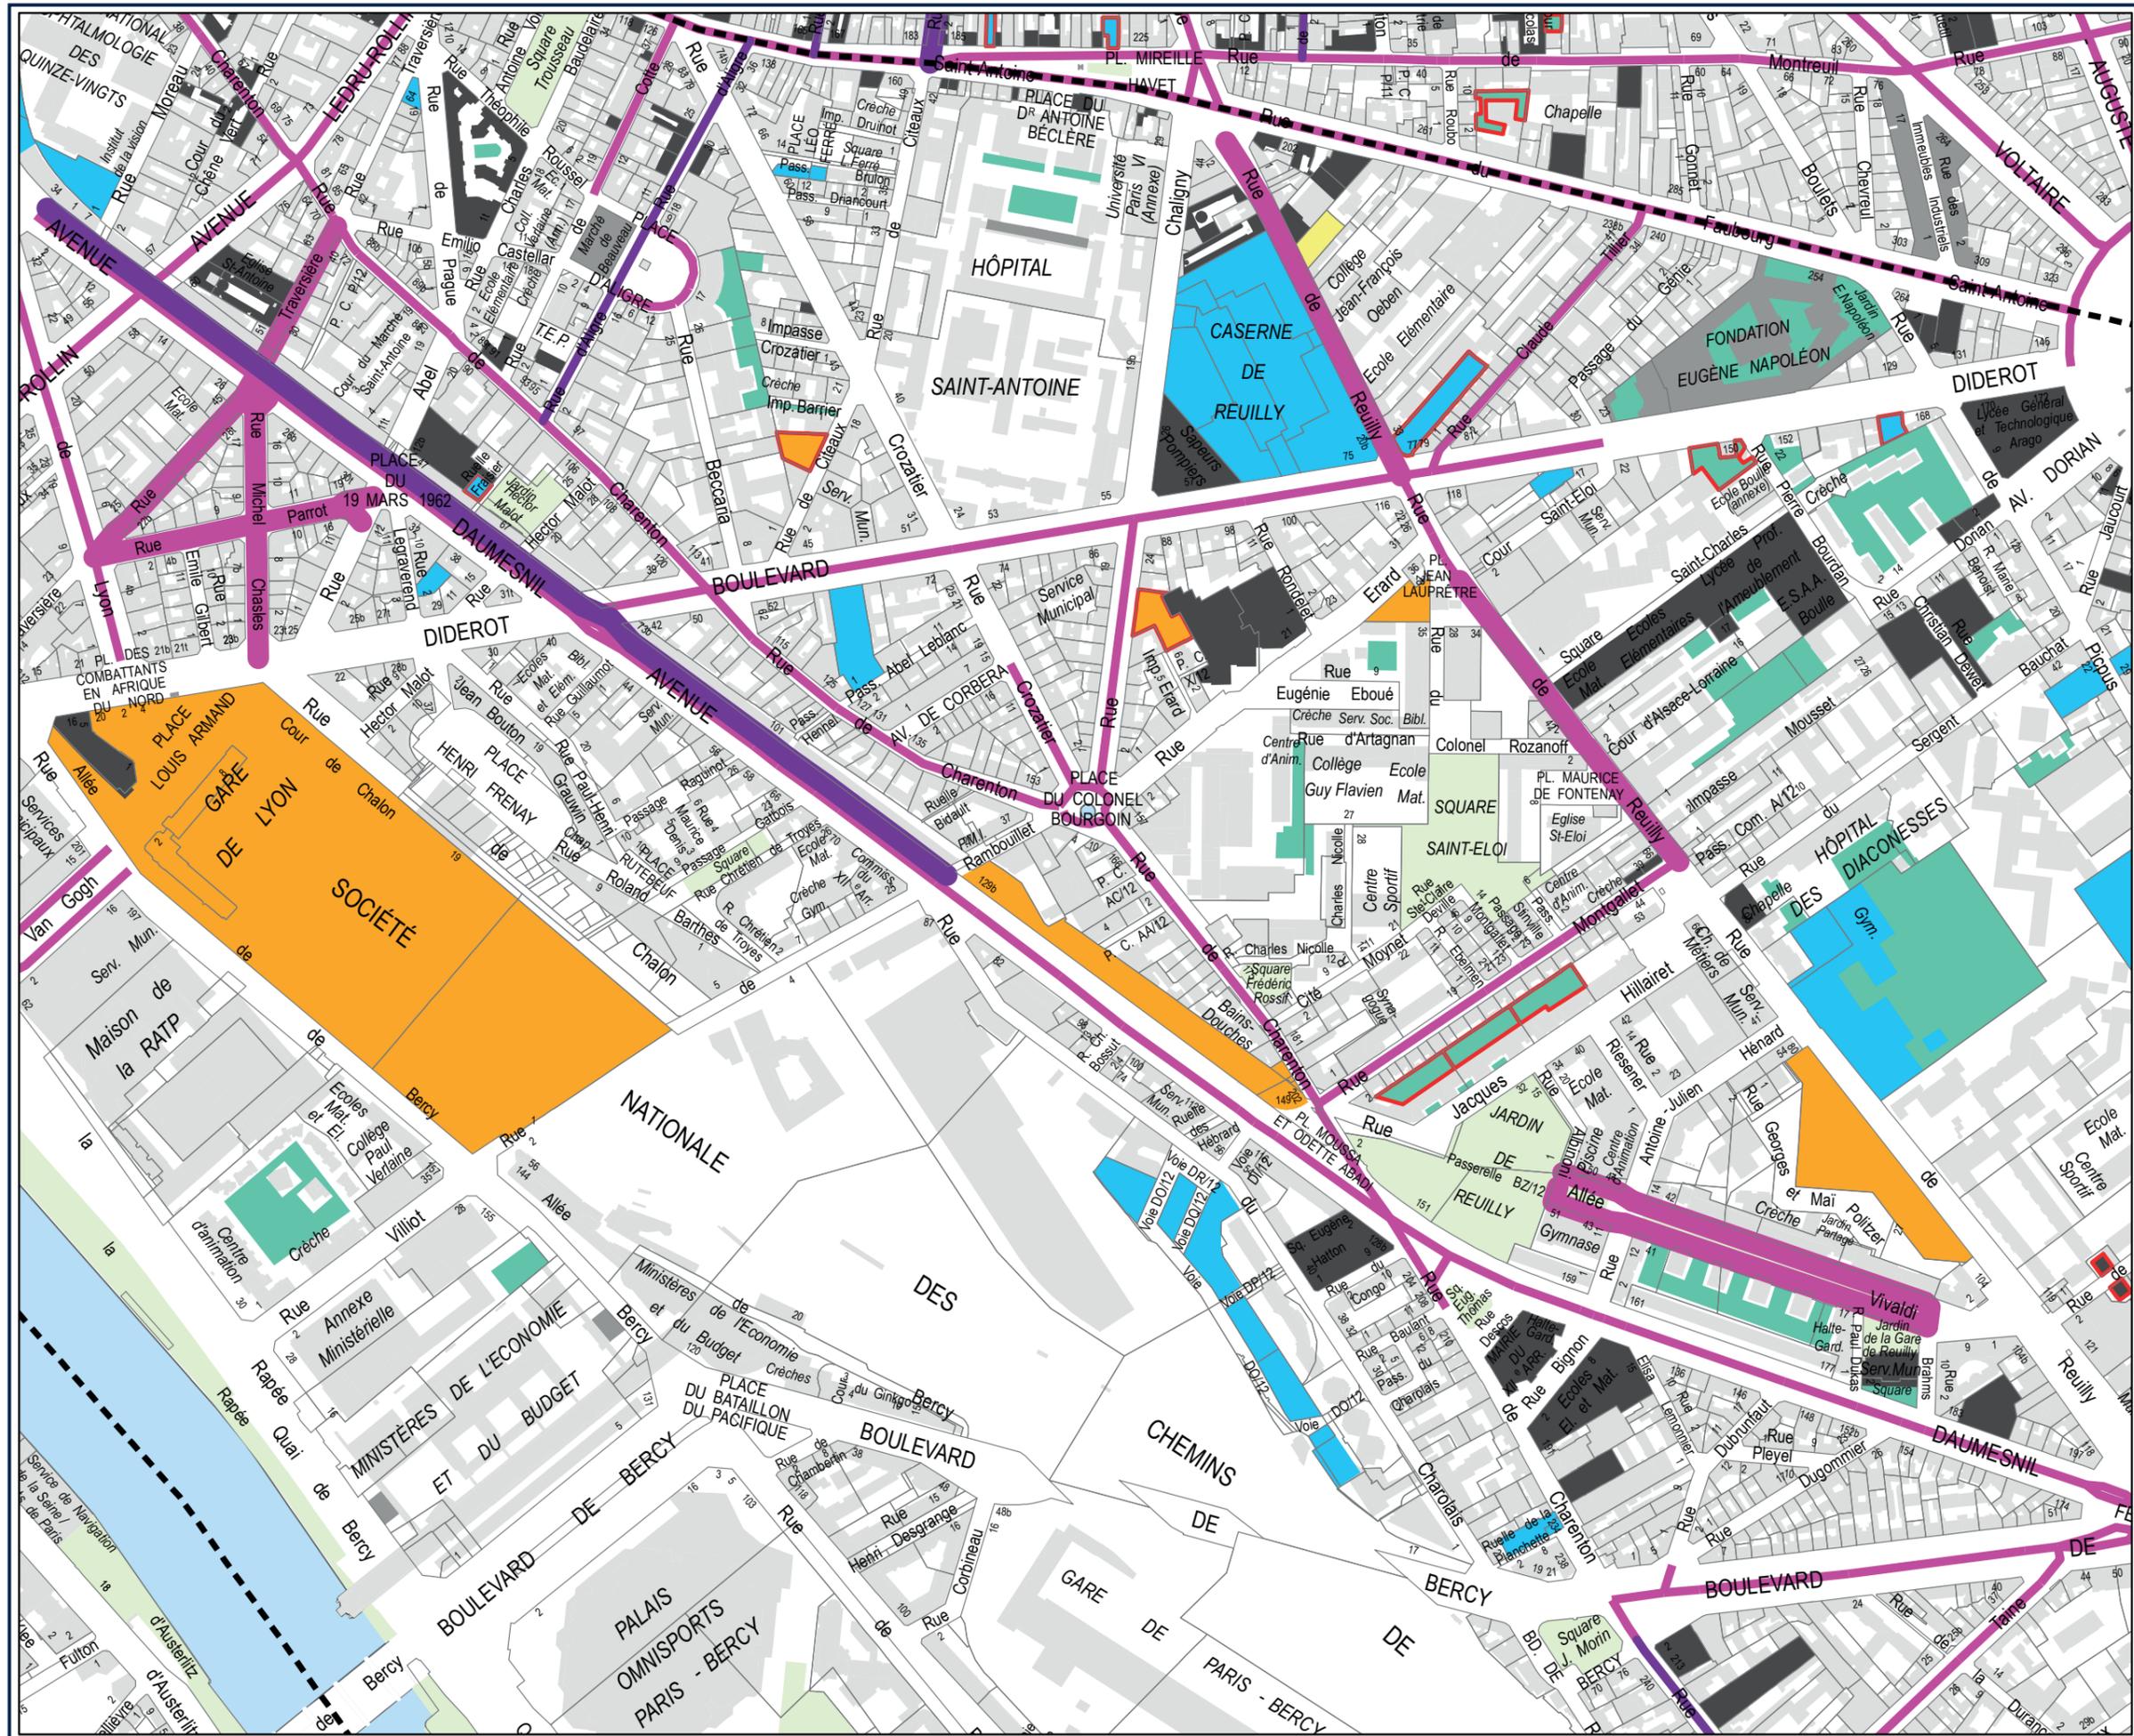

**12ème arrondissement PARTIE NORD-EST**

**Patrimoine**

-  Monuments historiques (MH)
-  Protections existantes Ville de Paris (PVP)
-  Nouvelles propositions de protections Ville de Paris (PVP)

**Espaces verts**

-  Réserves pour espaces verts
-  Nouvelles propositions de réserves pour espaces verts et arbres à protéger
-  Espaces verts protégés existants
-  Nouvelles propositions d'espaces verts protégés
-  Zone urbaine verte (UV)
-  Zone naturelle (N)

**Logements**

-  Réserves existantes pour logements
-  Nouvelles propositions de réserves pour logements

**Équipements**


-  Réserves existantes pour équipements de logistique urbaine
-  Nouvelles propositions de réserves pour équipements de logistique urbaine
-  Réserves pour autres équipements publics (hors espaces verts)
-  Nouvelles propositions de réserves pour autres équipements publics (hors espaces verts)

**Commerces**

- Protection du commerce et de l'artisanat**
-  Protection existante
  -  Nouvelle proposition de protection
- Protection particulière de l'artisanat**
-  Protection existante
  -  Nouvelle proposition de protection

**Autres**

-  Secteurs non concernés par la révision du PLU

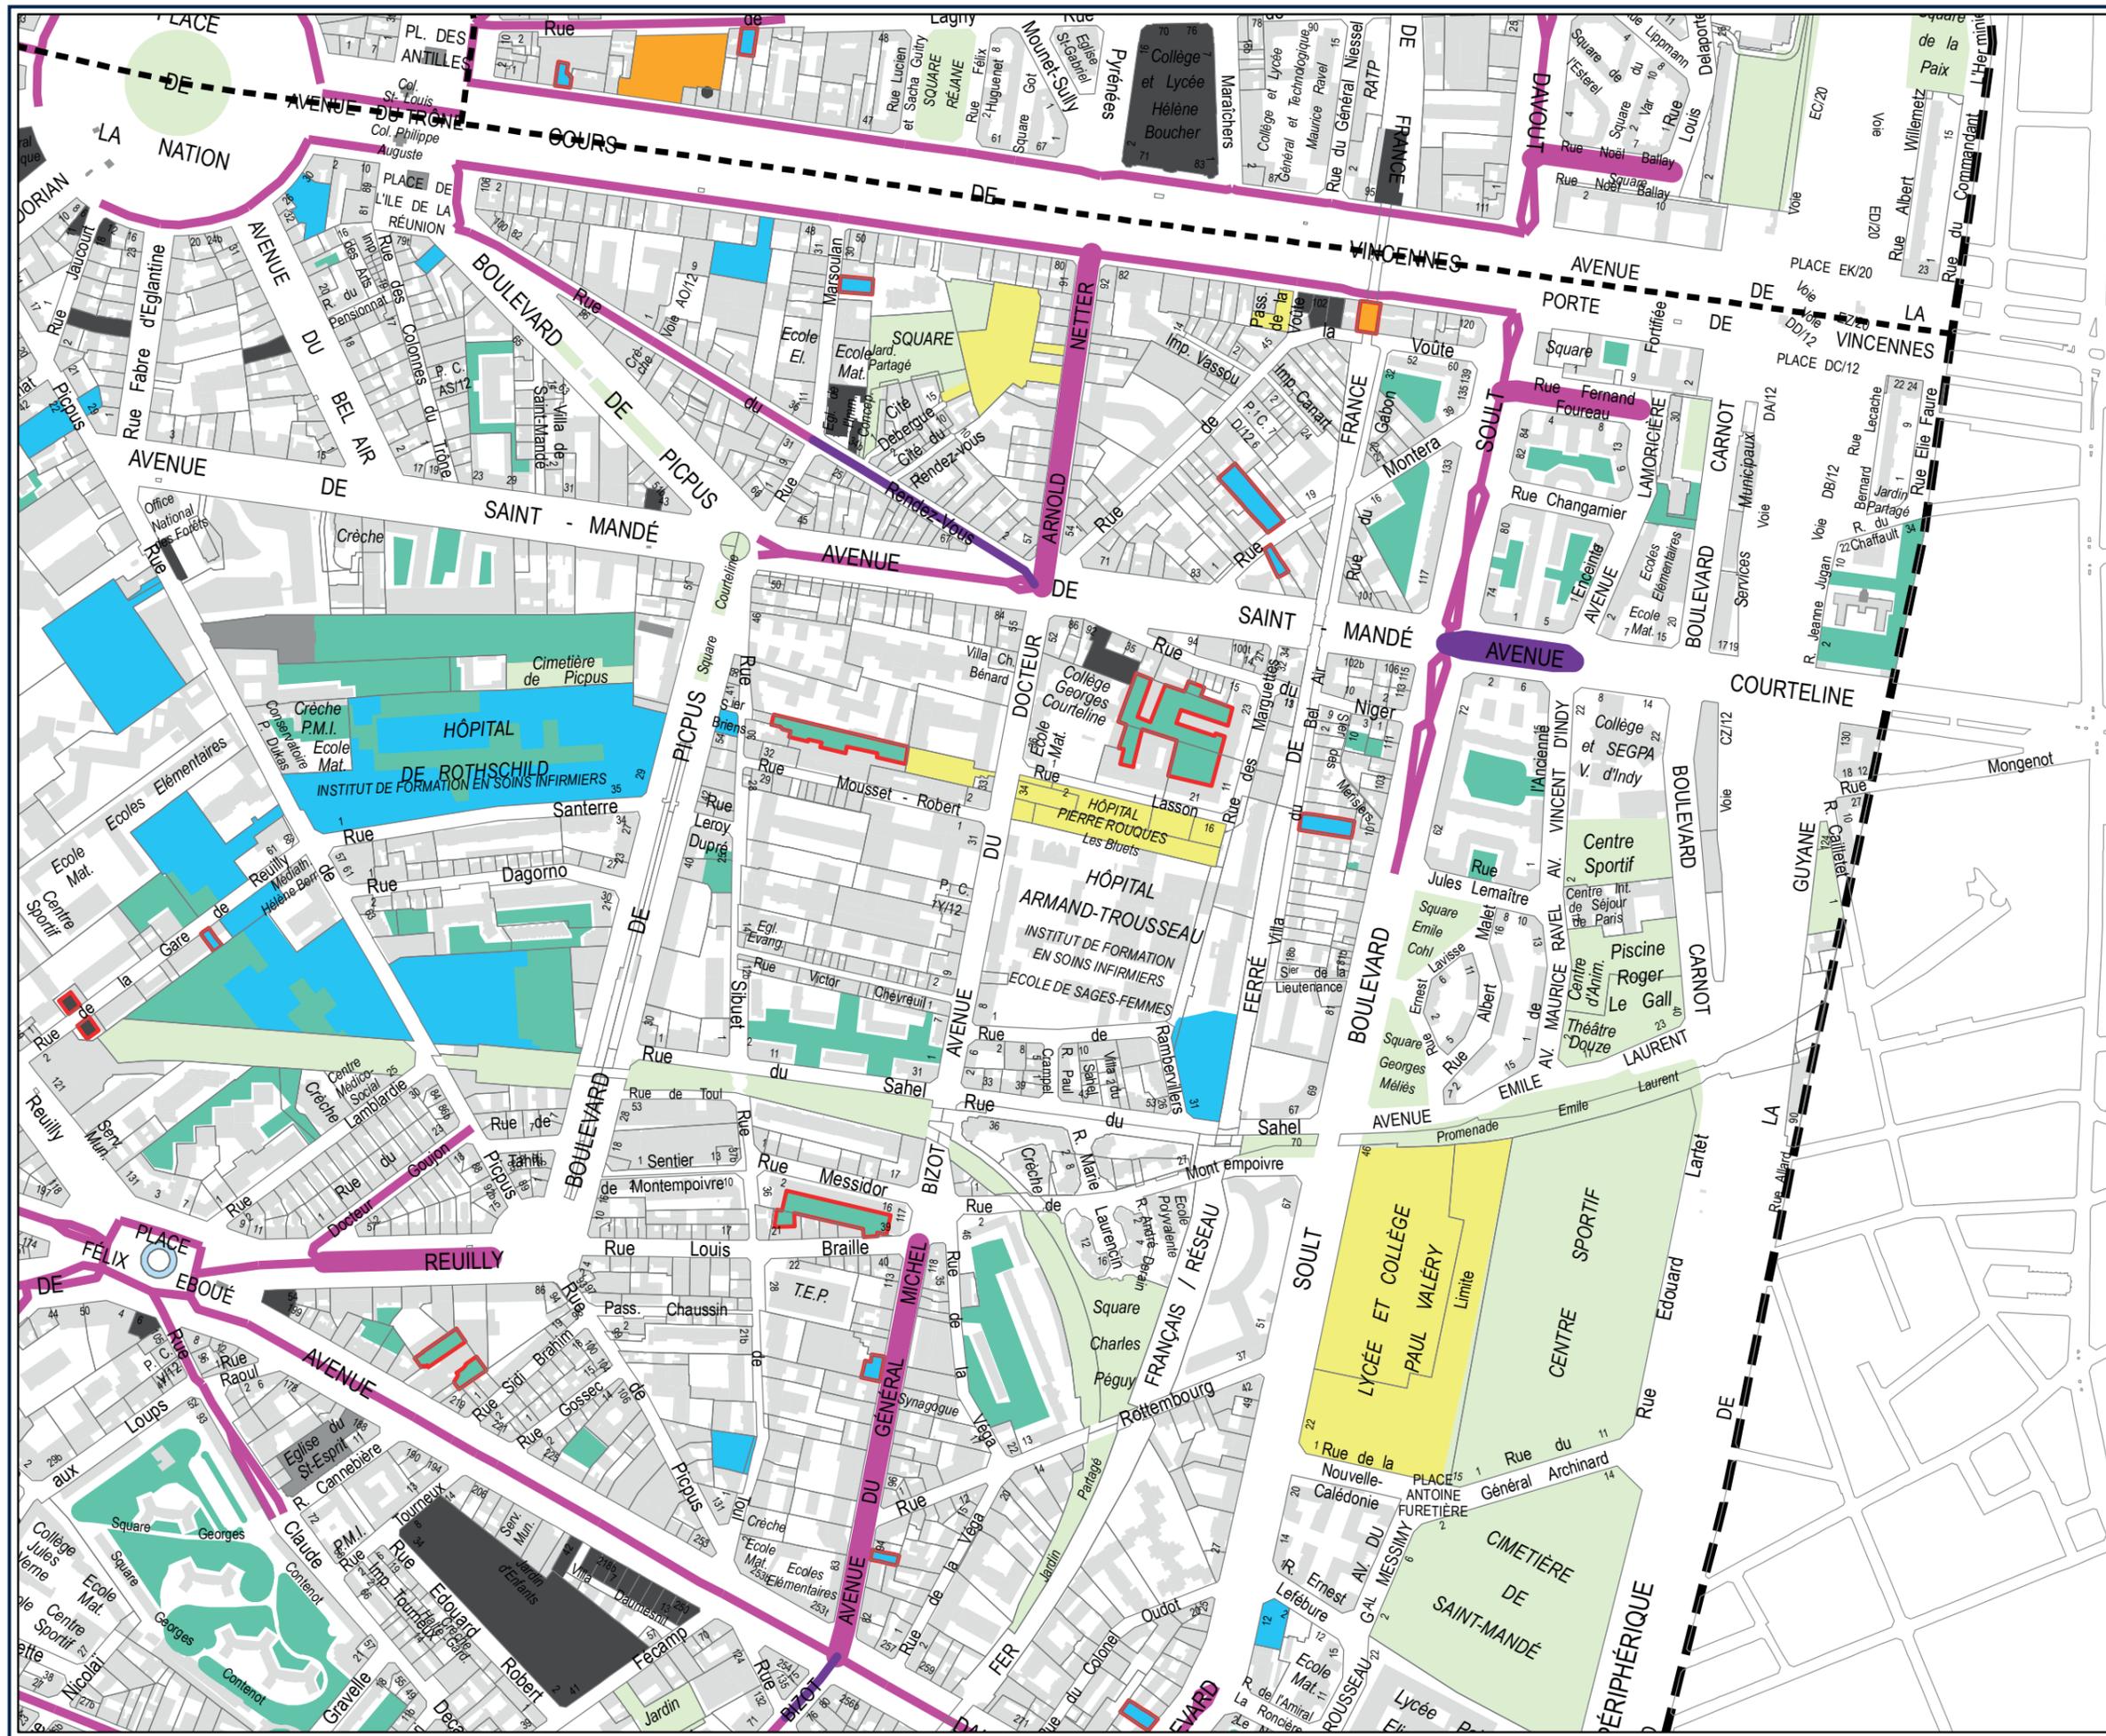

**12ème arrondissement PARTIE SUD-EST**

**Patrimoine**

-  Monuments historiques (MH)
-  Protections existantes Ville de Paris (PVP)
-  Nouvelles propositions de protections Ville de Paris (PVP)

**Espaces verts**

-  Réserves pour espaces verts
-  Nouvelles propositions de réserves pour espaces verts et arbres à protéger
-  Espaces verts protégés existants
-  Nouvelles propositions d'espaces verts protégés
-  Zone urbaine verte (UV)
-  Zone naturelle (N)

**Logements**

-  Réserves existantes pour logements
-  Nouvelles propositions de réserves pour logements

**Équipements**

-  Réserves existantes pour équipements de logistique urbaine
-  Nouvelles propositions de réserves pour équipements de logistique urbaine
-  Réserves pour autres équipements publics (hors espaces verts)
-  Nouvelles propositions de réserves pour autres équipements publics (hors espaces verts)

**Commerces**

- Protection du commerce et de l'artisanat**
-  Protection existante
  -  Nouvelle proposition de protection
- Protection particulière de l'artisanat**
-  Protection existante
  -  Nouvelle proposition de protection

**Autres**

-  Secteurs non concernés par la révision du PLU



**12ème arrondissement PARTIE SUD**

**Patrimoine**

-  Monuments historiques (MH)
-  Protections existantes Ville de Paris (PVP)
-  Nouvelles propositions de protections Ville de Paris (PVP)

**Espaces verts**

-  Réserves pour espaces verts
-  Nouvelles propositions de réserves pour espaces verts et arbres à protéger
-  Espaces verts protégés existants
-  Nouvelles propositions d'espaces verts protégés
-  Zone urbaine verte (UV)
-  Zone naturelle (N)

**Logements**

-  Réserves existantes pour logements
-  Nouvelles propositions de réserves pour logements

**Équipements**

-  Réserves existantes pour équipements de logistique urbaine
-  Nouvelles propositions de réserves pour équipements de logistique urbaine
-  Réserves pour autres équipements publics (hors espaces verts)
-  Nouvelles propositions de réserves pour autres équipements publics (hors espaces verts)

**Commerces**

- Protection du commerce et de l'artisanat**
-  Protection existante
  -  Nouvelle proposition de protection
- Protection particulière de l'artisanat**
-  Protection existante
  -  Nouvelle proposition de protection

**Autres**

-  Secteurs non concernés par la révision du PLU

