


Procédure de révision visant à l'adoption
d'un Plan local d'urbanisme bioclimatique

La carte des prescriptions localisées de votre arrondissement

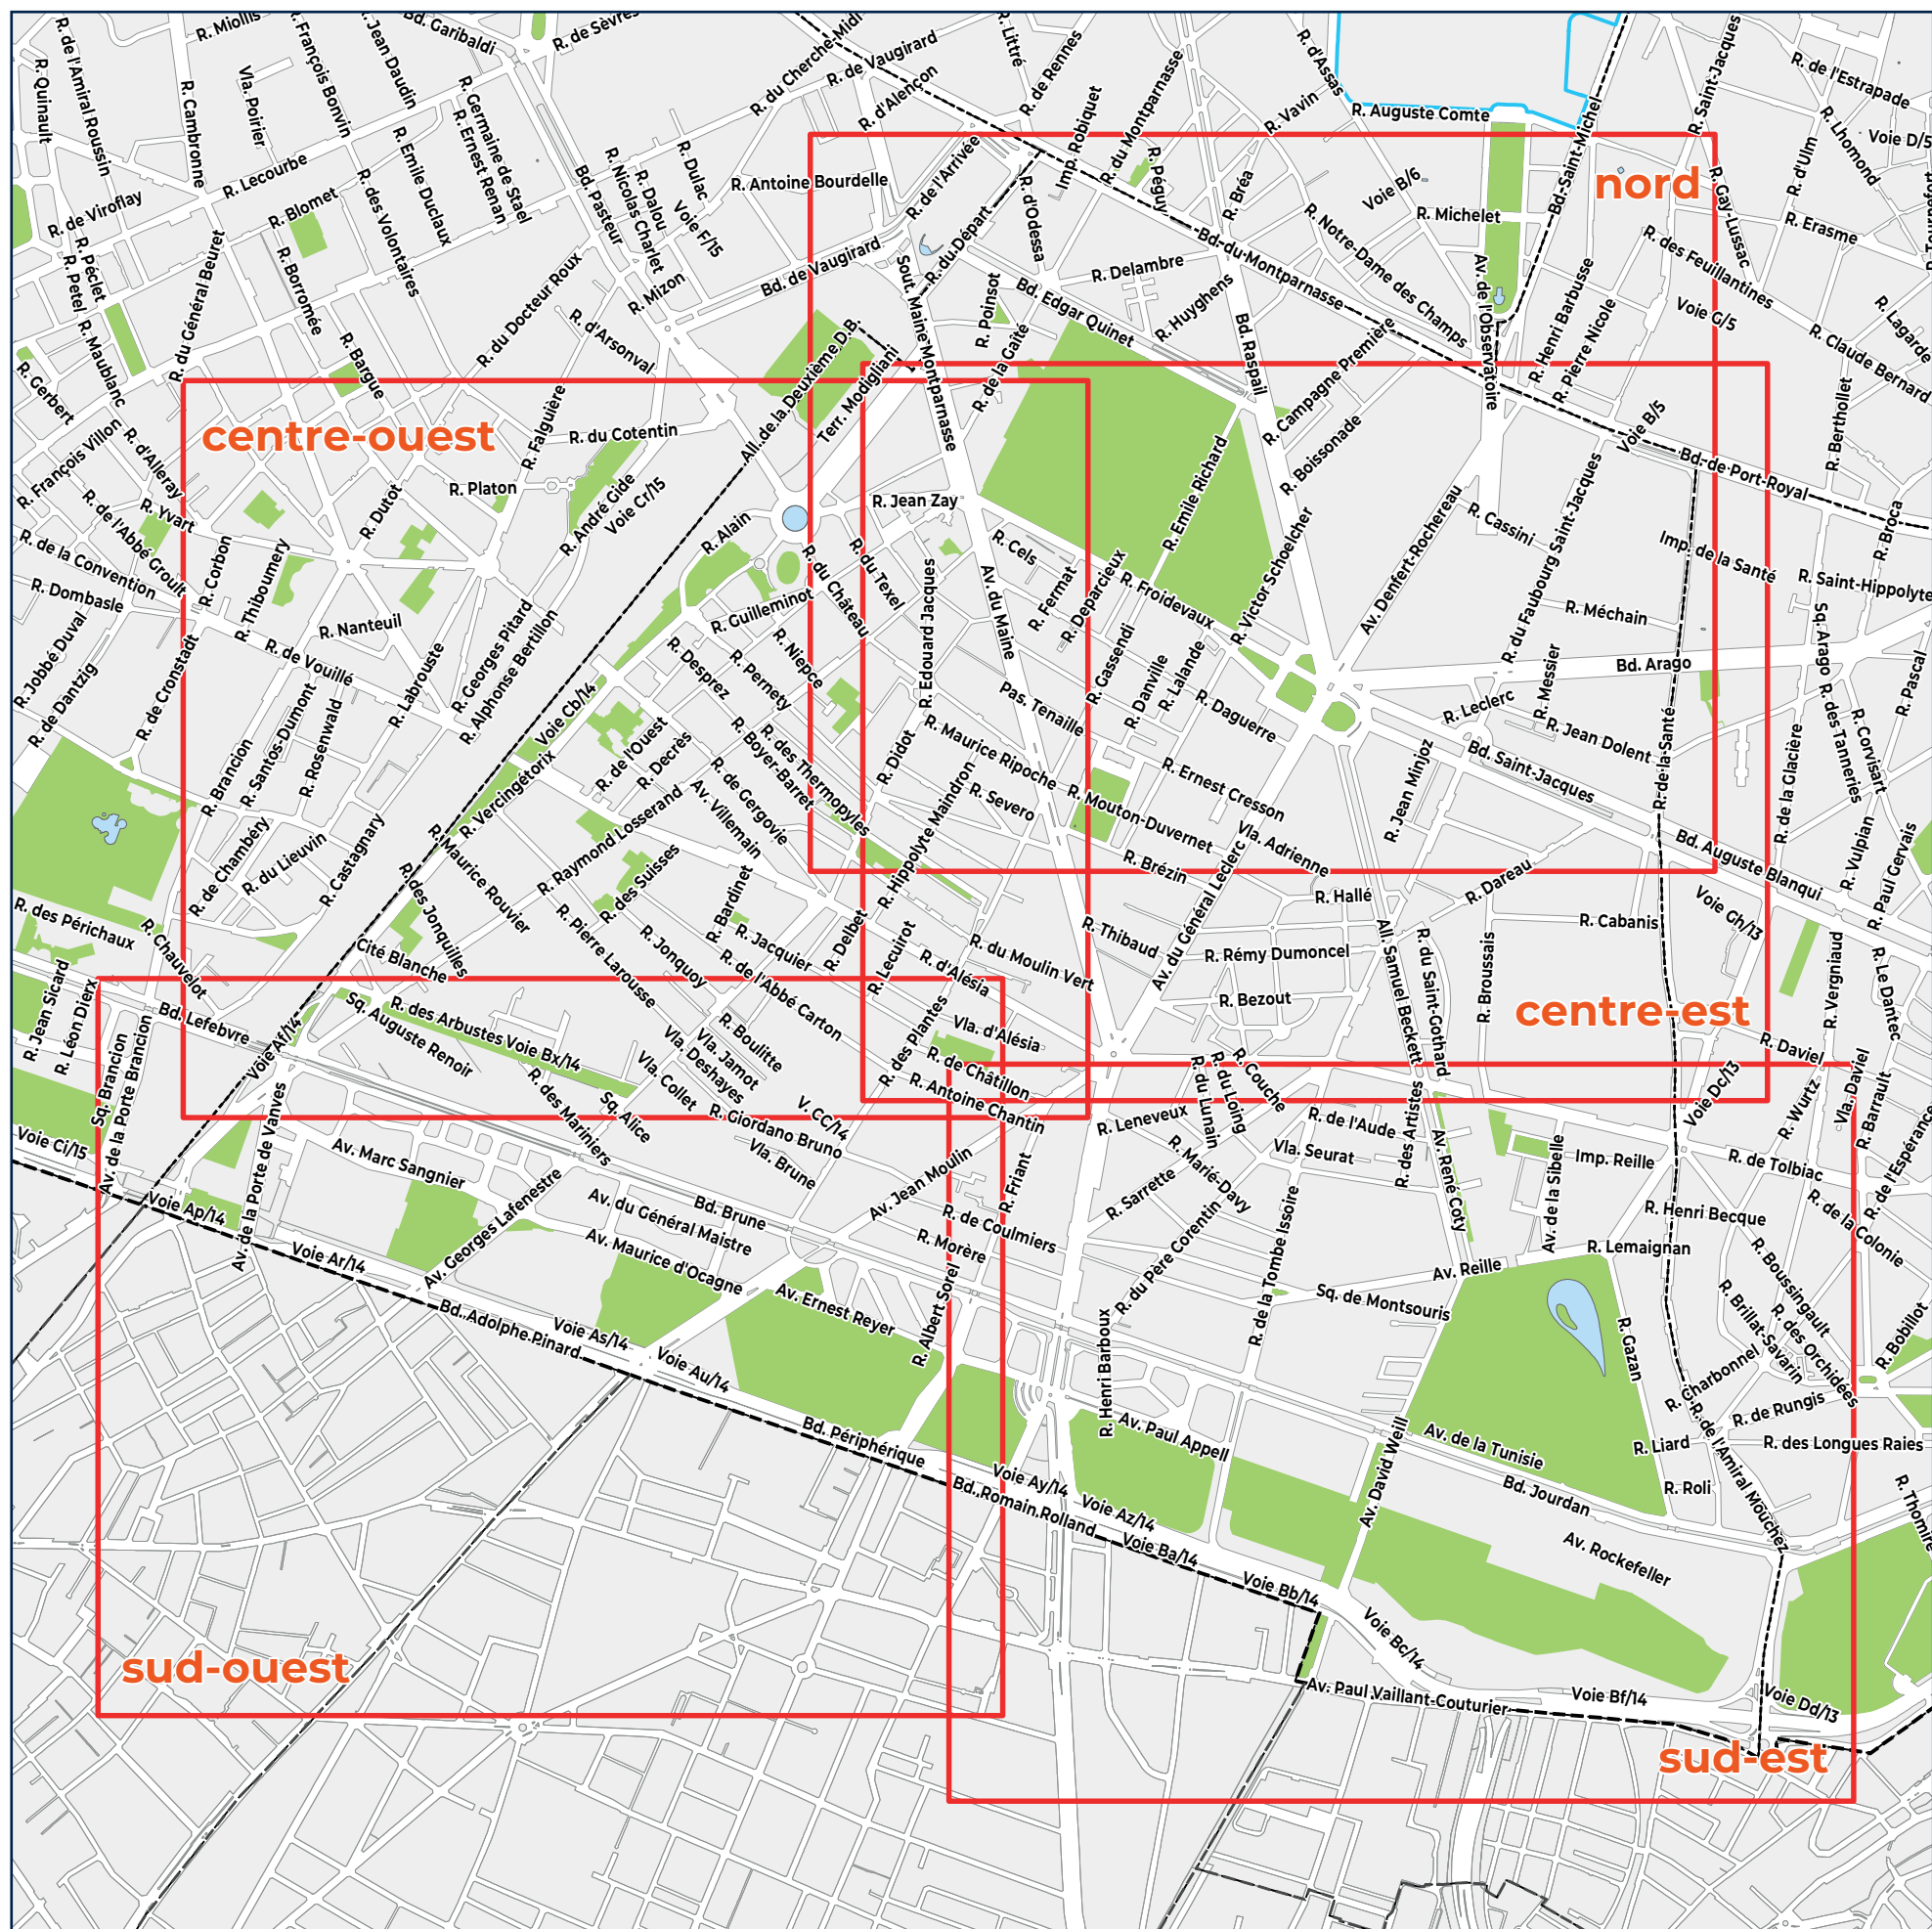

Les secteurs de votre arrondissement

14ème arrondissement PARTIE NORD

Patrimoine

- Monuments historiques (MH)
- Protections existantes Ville de Paris (PVP)
- Nouvelles propositions de protections Ville de Paris (PVP)

Espaces verts

- Réserves pour espaces verts
- Nouvelles propositions de réserves pour espaces verts et arbres à protéger
- Espaces verts protégés existants
- Nouvelles propositions d'espaces verts protégés
- Zone urbaine verte (UV)
- Zone naturelle (N)

Logements

- Réserves existantes pour logements
- Nouvelles propositions de réserves pour logements

Équipements

- Réserves existantes pour équipements de logistique urbaine
- Nouvelles propositions de réserves pour équipements de logistique urbaine
- Réserves pour autres équipements publics (hors espaces verts)
- Nouvelles propositions de réserves pour autres équipements publics (hors espaces verts)

Commerces

Protection du commerce et de l'artisanat


- Protection existante
- Nouvelle proposition de protection

Protection particulière de l'artisanat

- Protection existante
- Nouvelle proposition de protection

Autres

- Secteurs non concernés par la révision du PLU

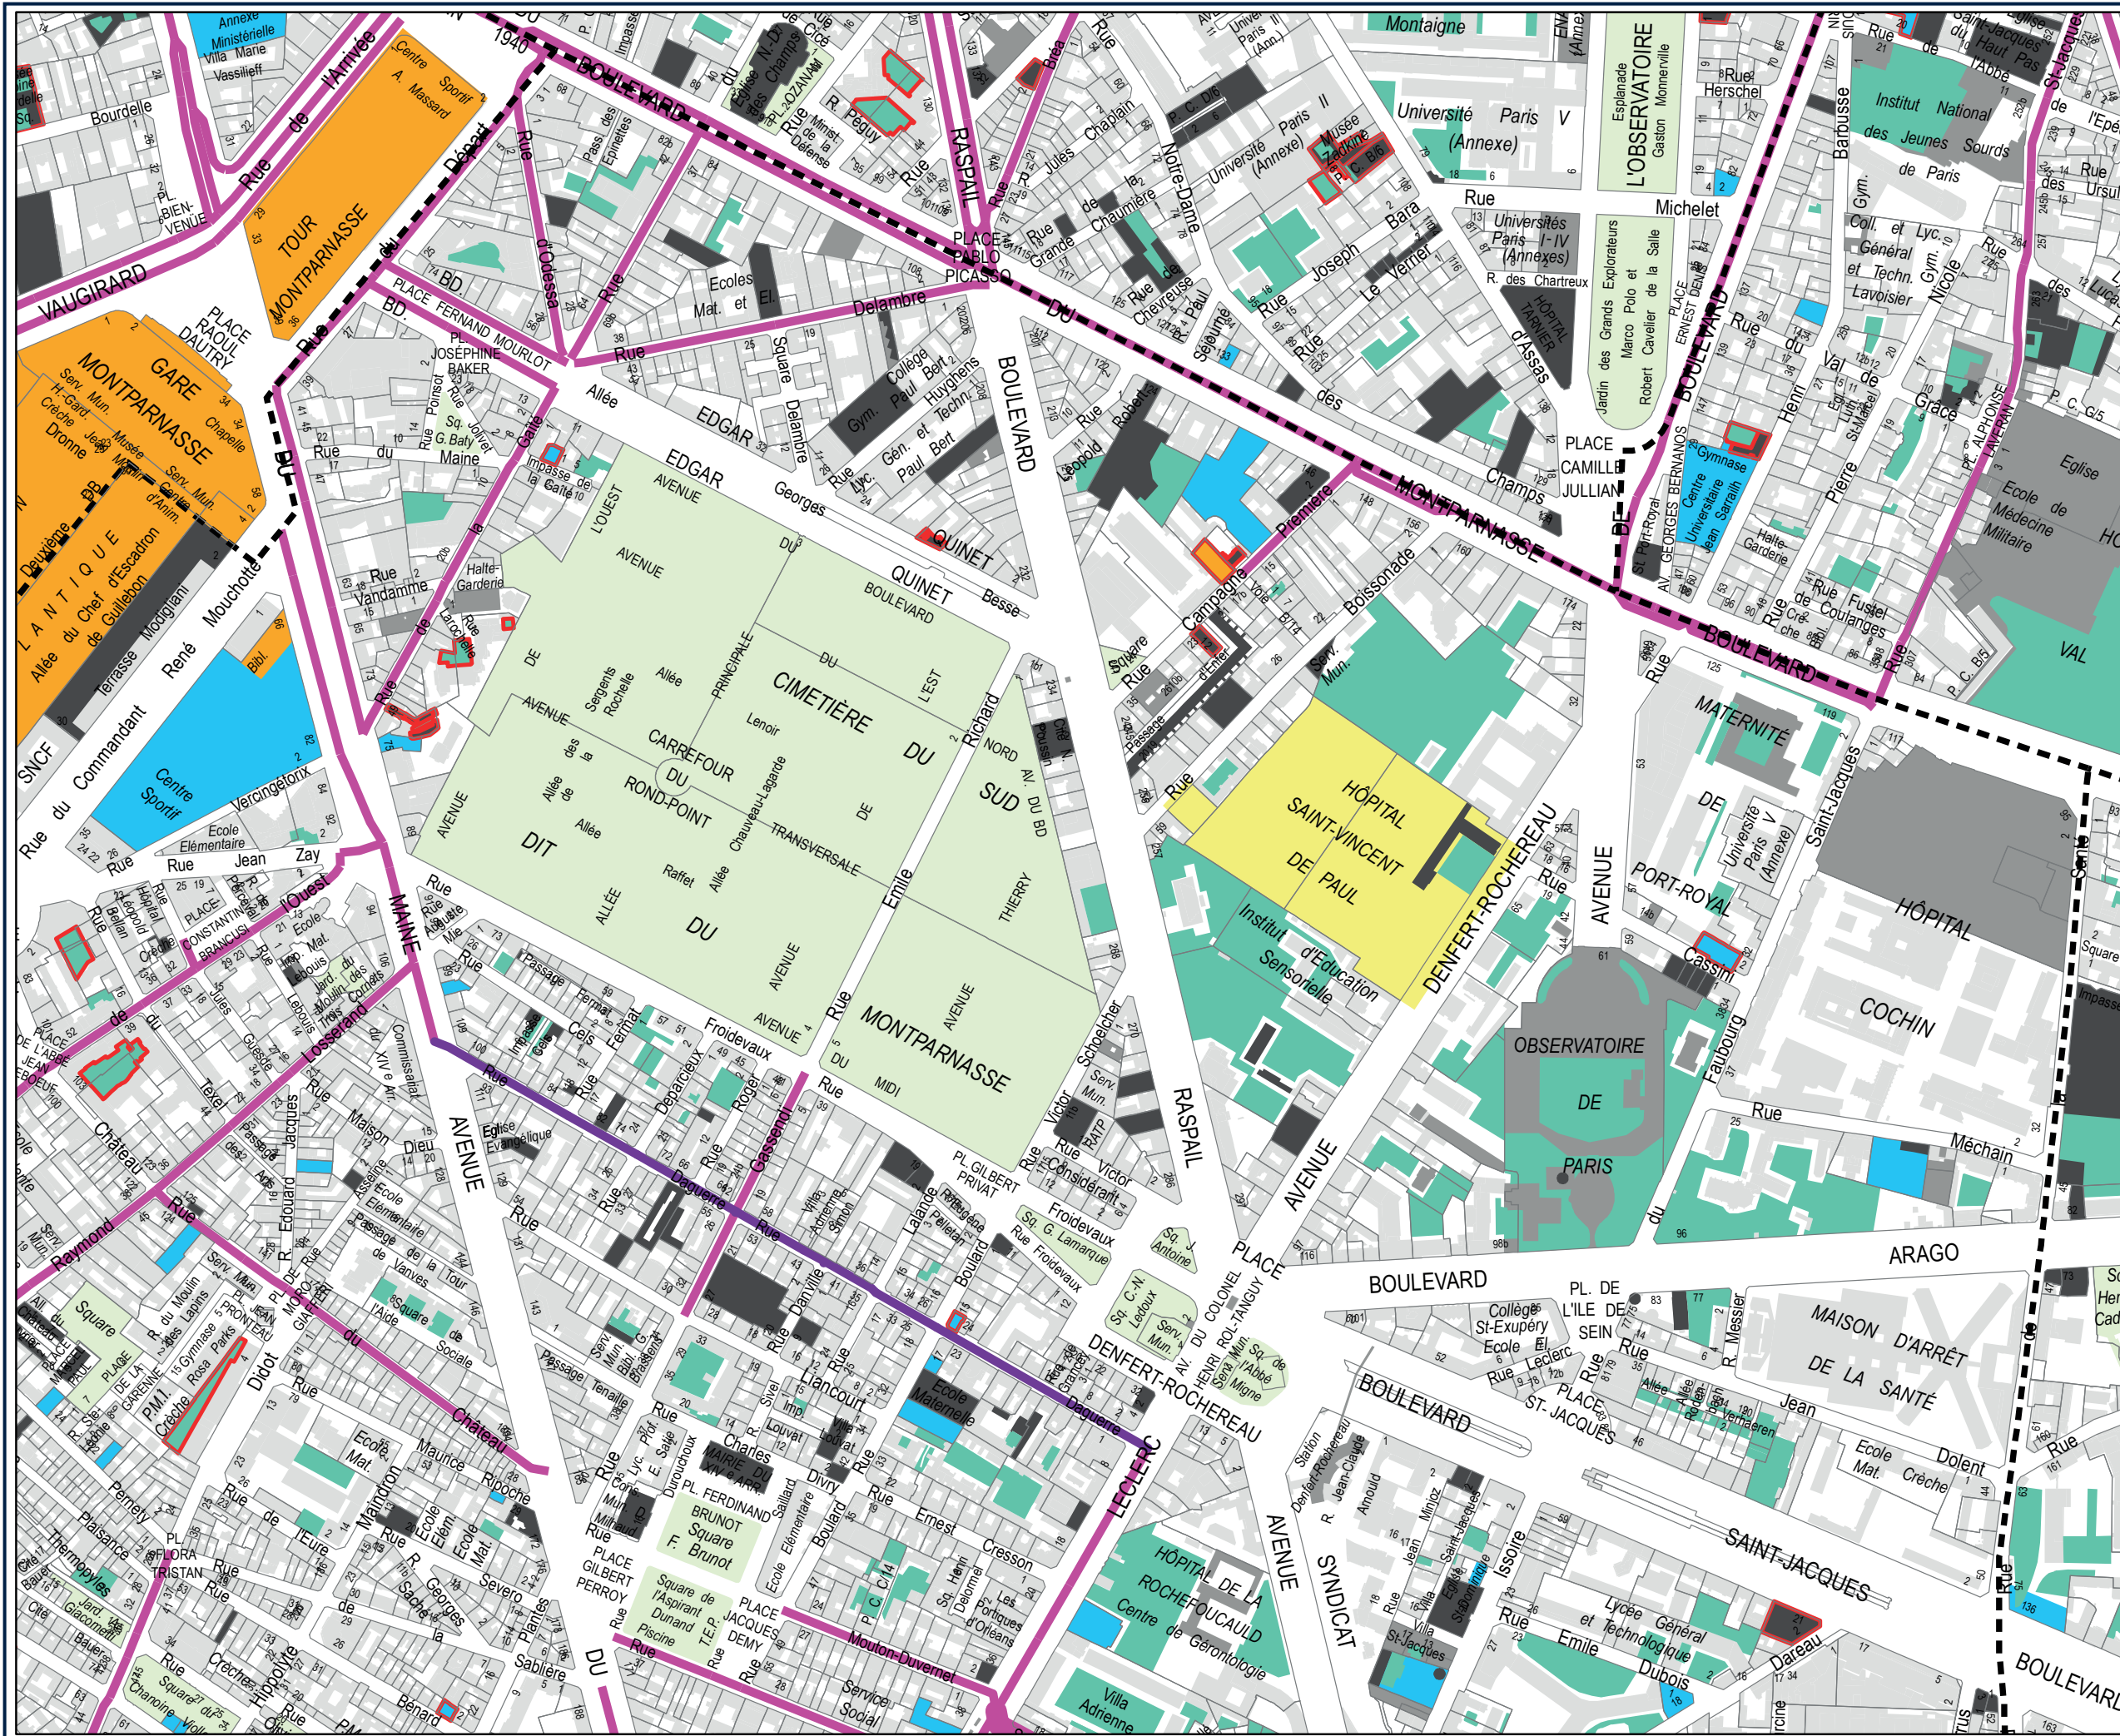

14ème arrondissement PARTIE CENTRE-EST

Patrimoine

- Monuments historiques (MH)
- Protections existantes Ville de Paris (PVP)
- Nouvelles propositions de protections Ville de Paris (PVP)

Espaces verts

- Réserves pour espaces verts
- Nouvelles propositions de réserves pour espaces verts et arbres à protéger
- Espaces verts protégés existants
- Nouvelles propositions d'espaces verts protégés
- Zone urbaine verte (UV)
- Zone naturelle (N)

Logements

- Réserves existantes pour logements
- Nouvelles propositions de réserves pour logements

Équipements

- Réserves existantes pour équipements de logistique urbaine
- Nouvelles propositions de réserves pour équipements de logistique urbaine
- Réserves pour autres équipements publics (hors espaces verts)
- Nouvelles propositions de réserves pour autres équipements publics (hors espaces verts)

Commerces

Protection du commerce et de l'artisanat


- Protection existante
- Nouvelle proposition de protection

Protection particulière de l'artisanat

- Protection existante
- Nouvelle proposition de protection

Autres

- Secteurs non concernés par la révision du PLU

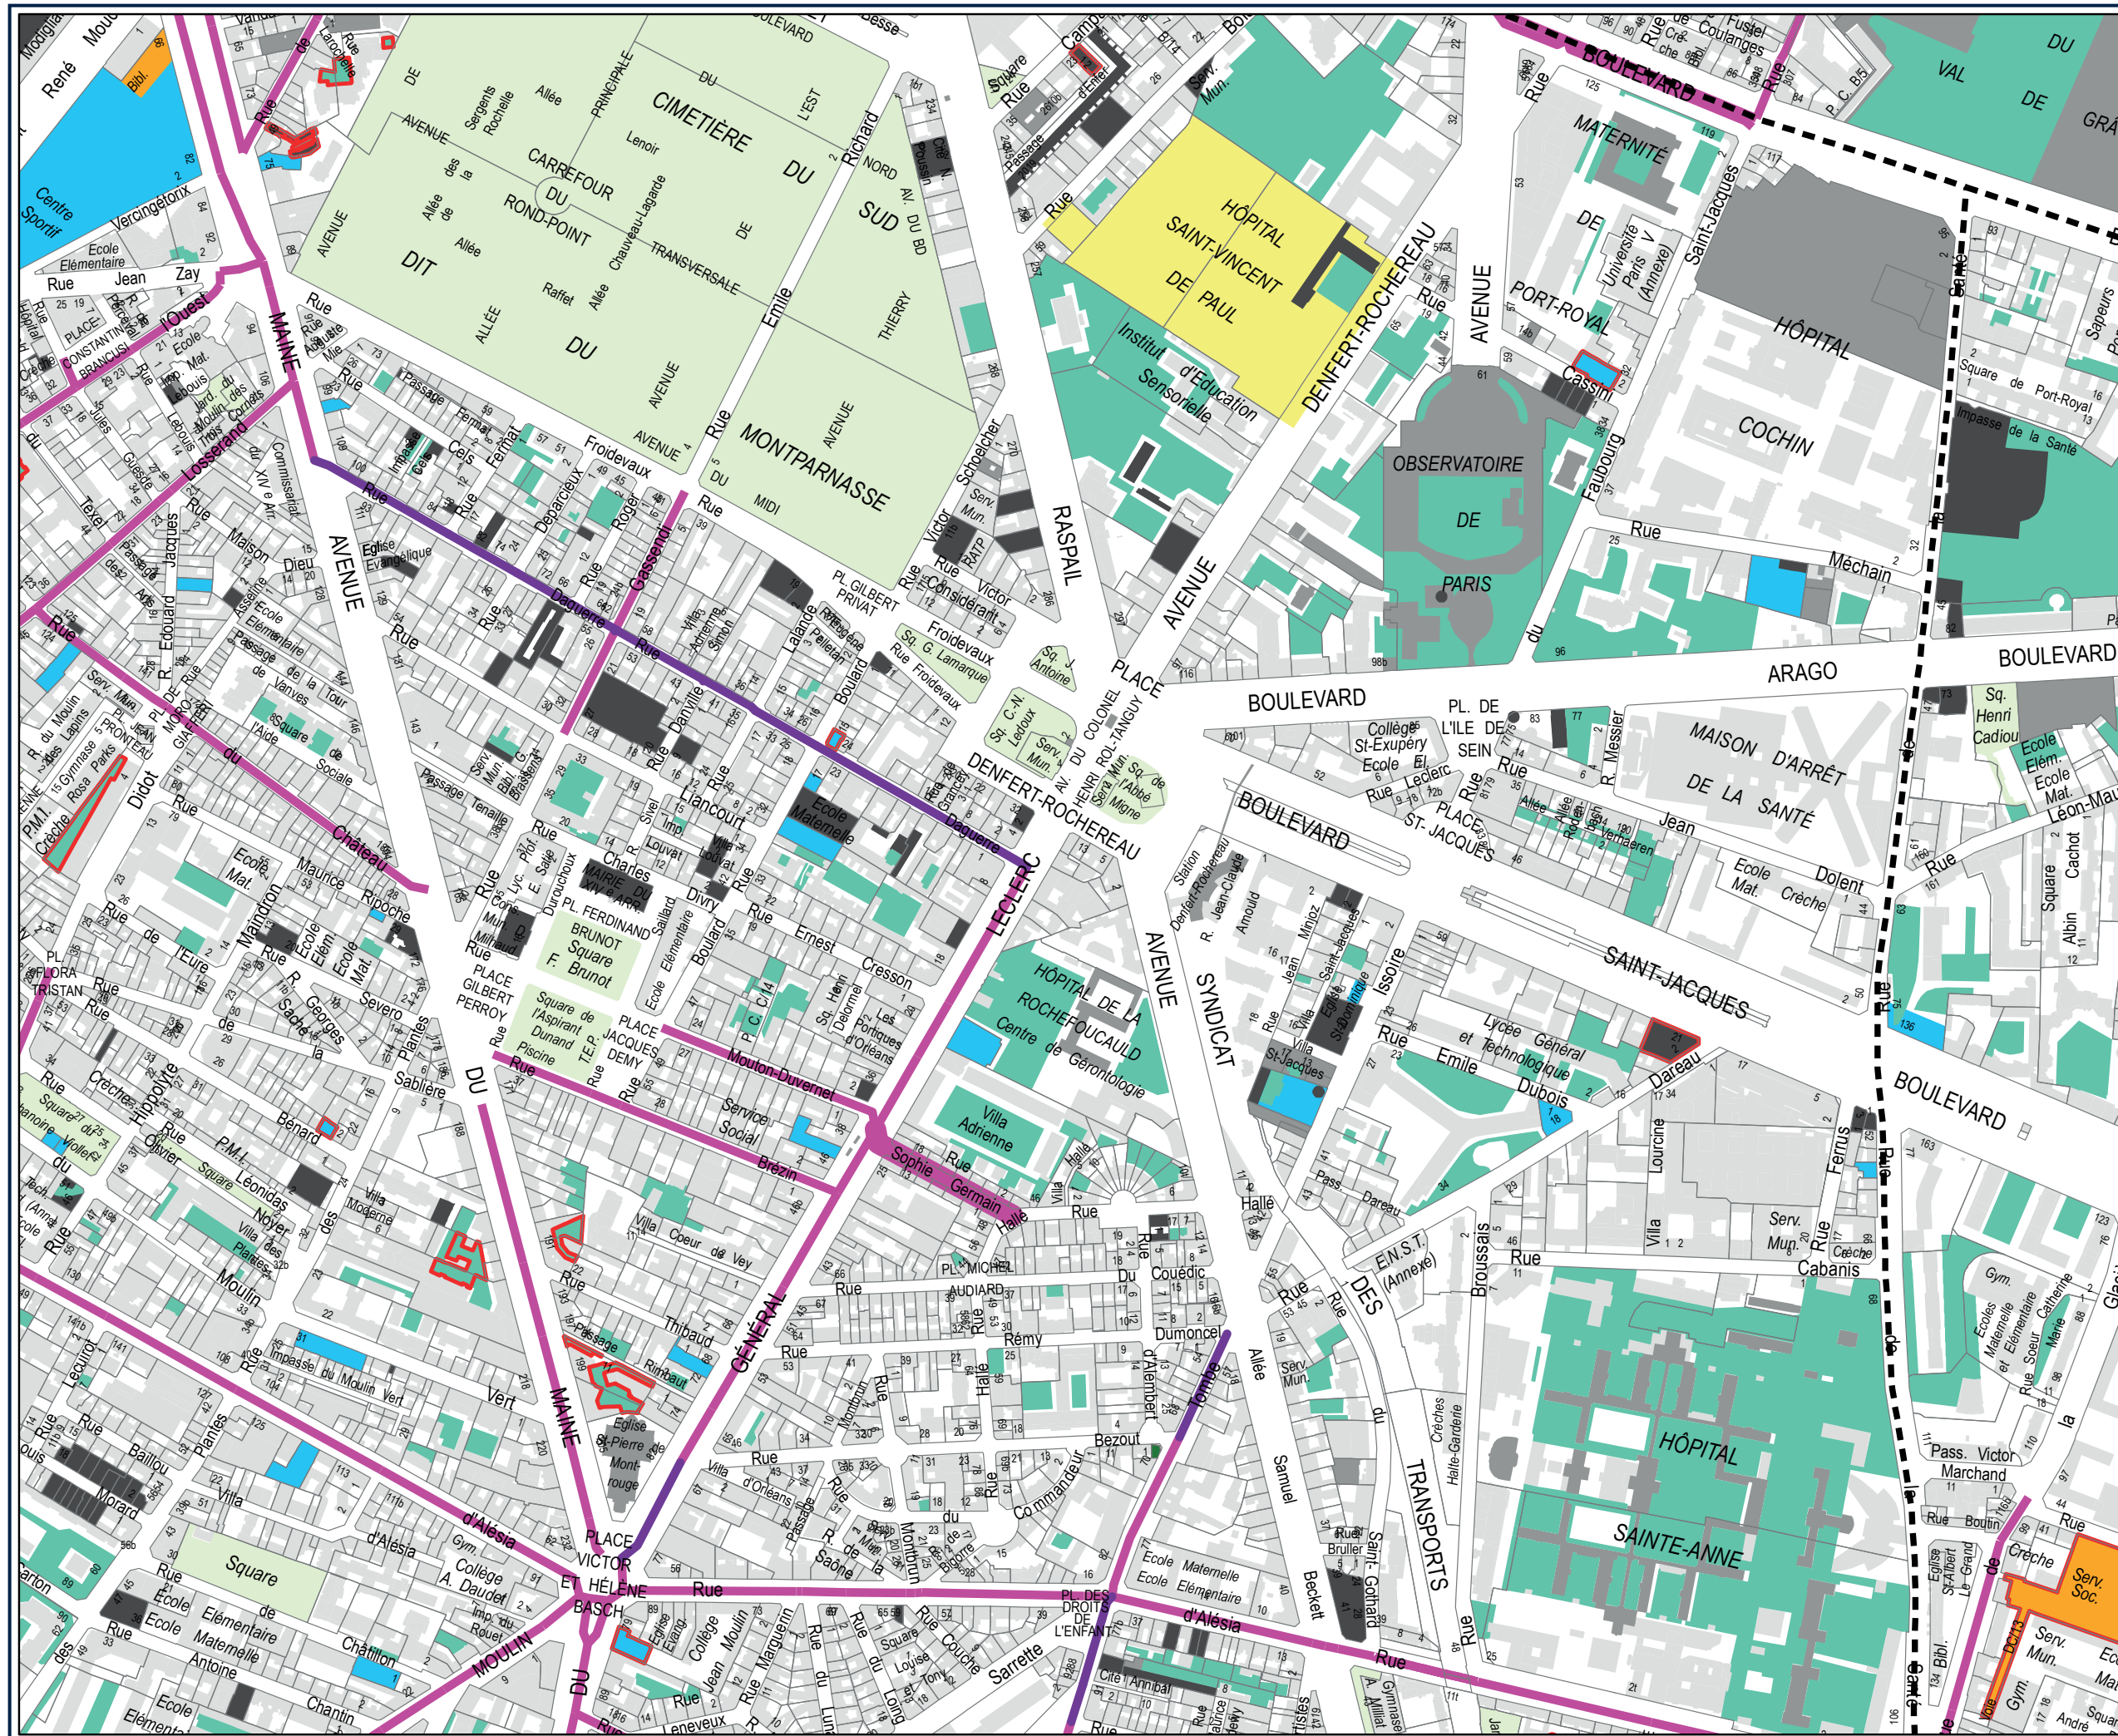

**14ème arrondissement
PARTIE SUD-EST**

Patrimoine

- Monuments historiques (MH)
- Protections existantes Ville de Paris (PVP)
- Nouvelles propositions de protections Ville de Paris (PVP)

Espaces verts

- Réserves pour espaces verts
- Nouvelles propositions de réserves pour espaces verts et arbres à protéger
- Espaces verts protégés existants
- Nouvelles propositions d'espaces verts protégés
- Zone urbaine verte (UV)
- Zone naturelle (N)

Logements

- Réserves existantes pour logements
- Nouvelles propositions de réserves pour logements

Équipements

- Réserves existantes pour équipements de logistique urbaine
- Nouvelles propositions de réserves pour équipements de logistique urbaine
- Réserves pour autres équipements publics (hors espaces verts)
- Nouvelles propositions de réserves pour autres équipements publics (hors espaces verts)

Commerces

Protection du commerce et de l'artisanat


- Protection existante
- Nouvelle proposition de protection

Protection particulière de l'artisanat

- Protection existante
- Nouvelle proposition de protection

Autres

- Secteurs non concernés par la révision du PLU

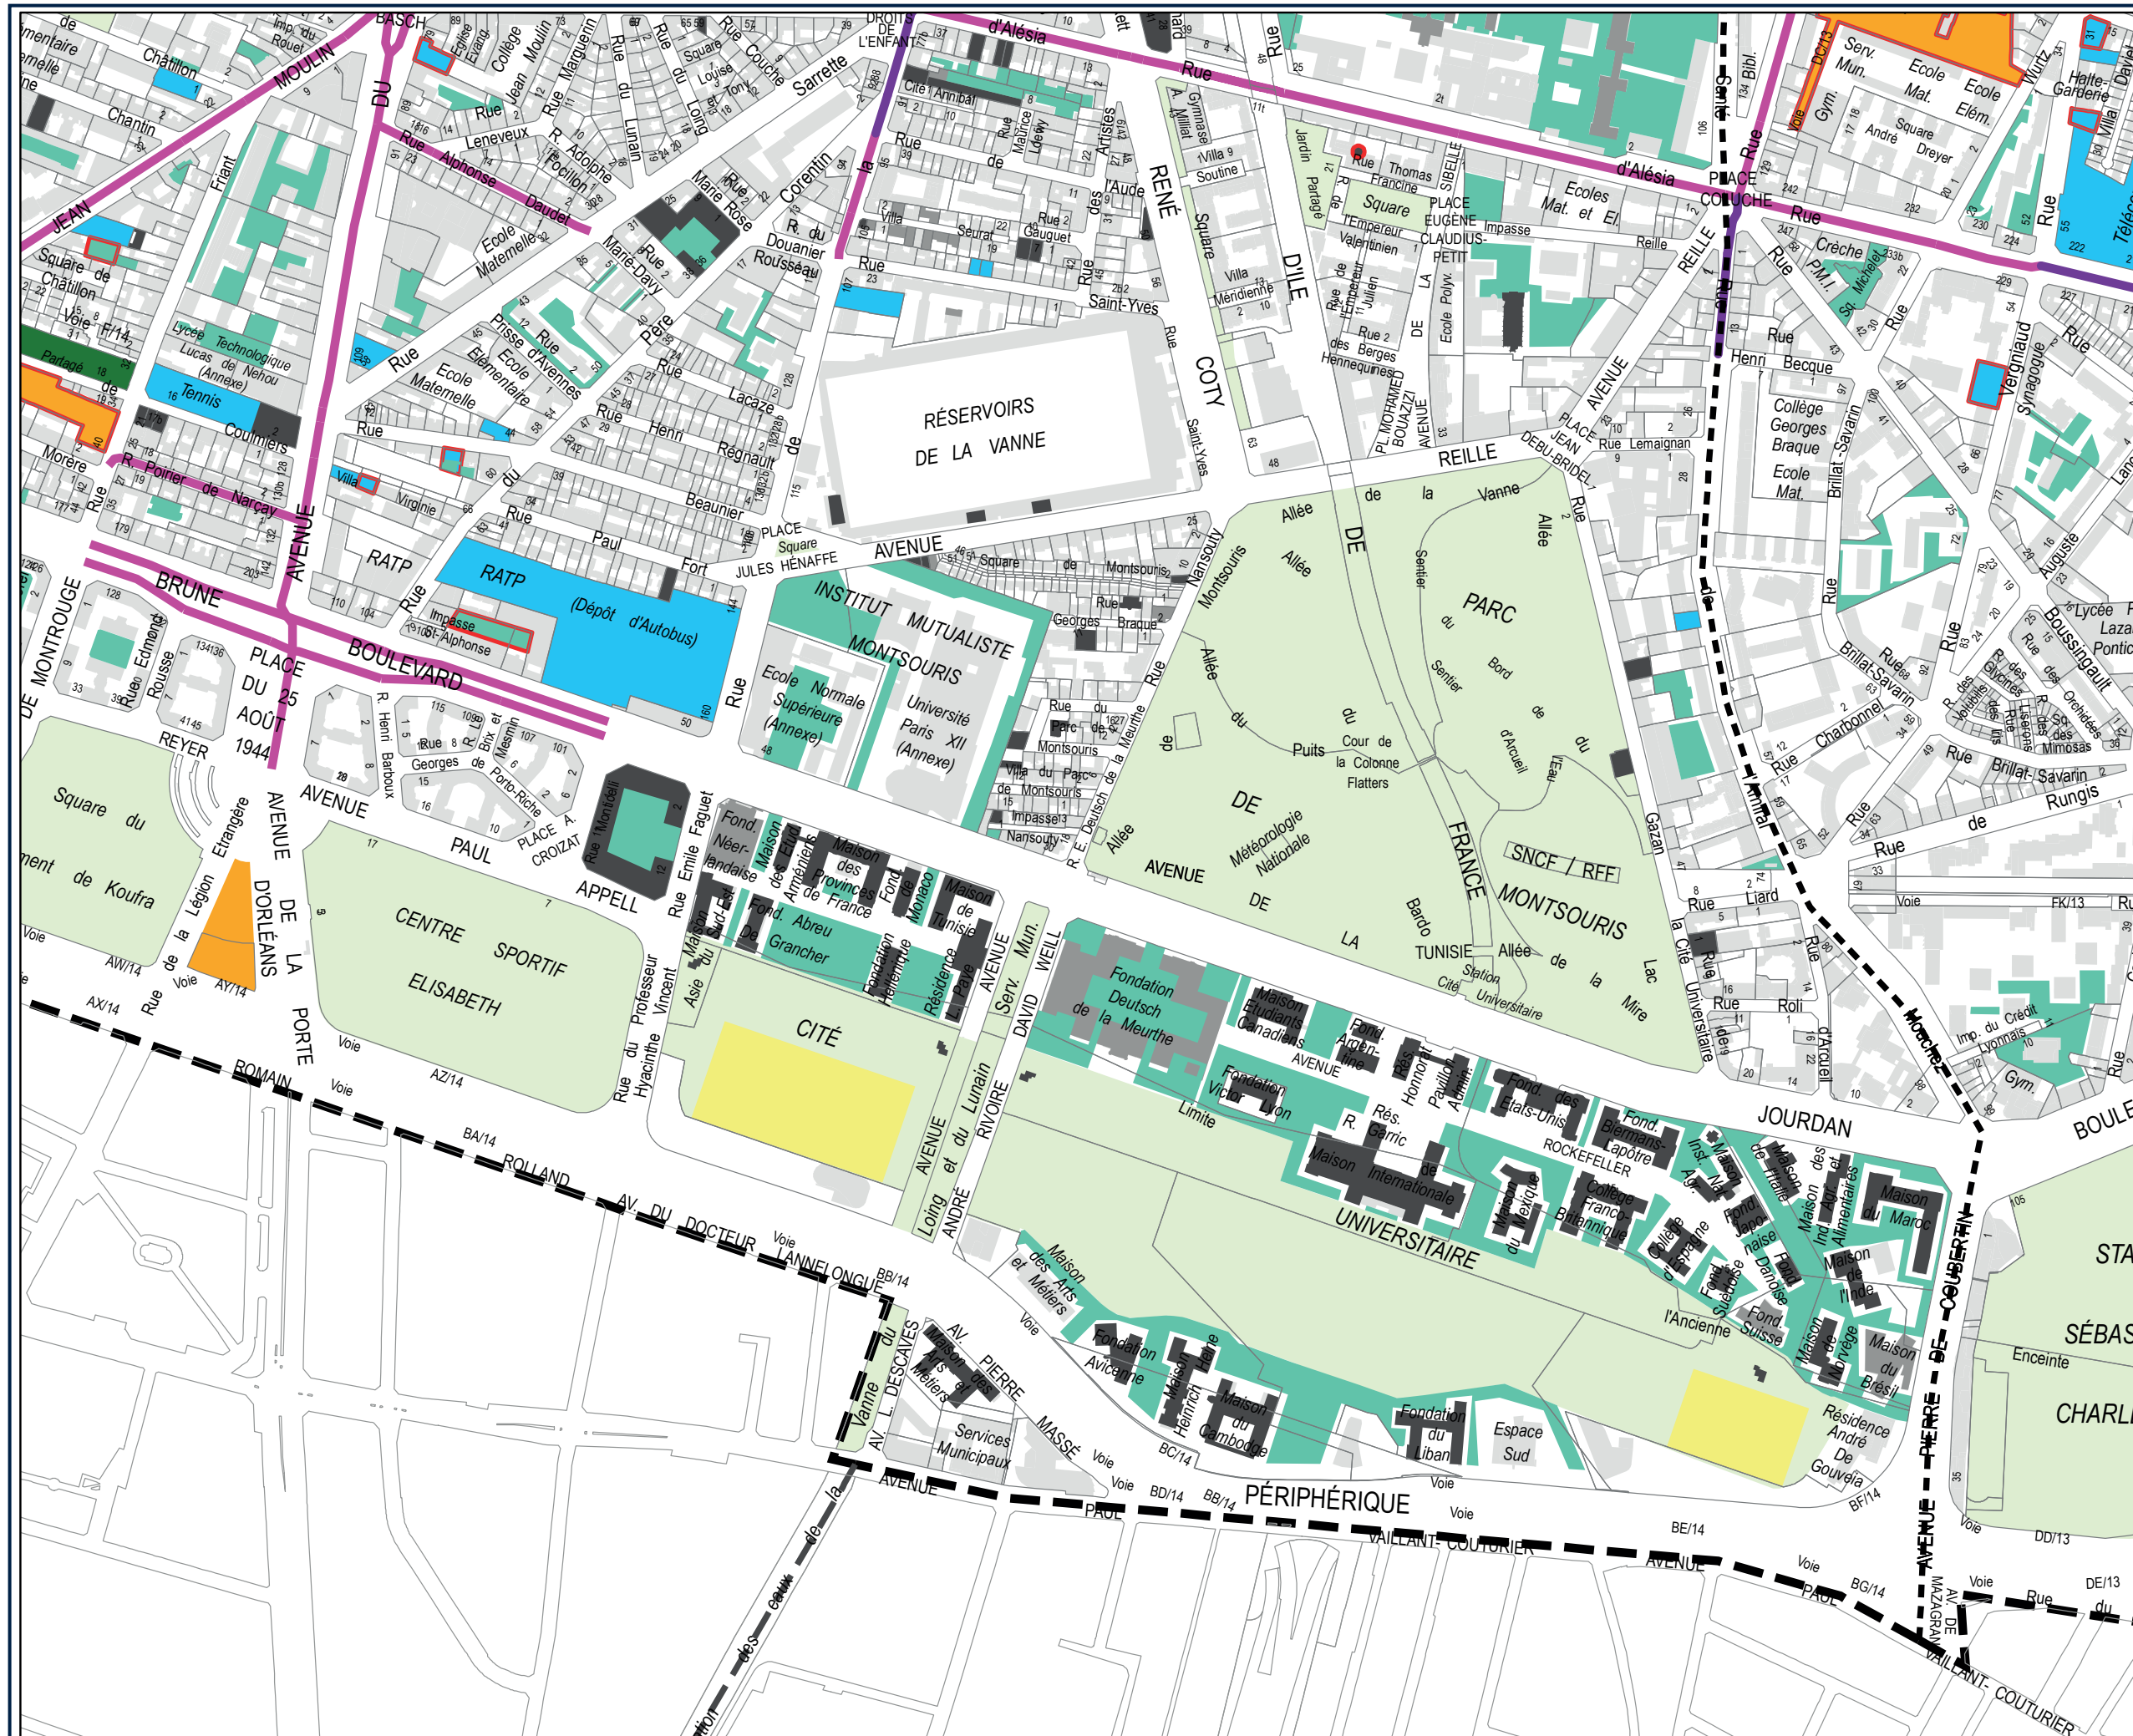

14ème arrondissement PARTIE SUD-OUEST

Patrimoine

- Monuments historiques (MH)
- Protections existantes Ville de Paris (PVP)
- Nouvelles propositions de protections Ville de Paris (PVP)

Espaces verts

- Réserves pour espaces verts
- Nouvelles propositions de réserves pour espaces verts et arbres à protéger
- Espaces verts protégés existants
- Nouvelles propositions d'espaces verts protégés
- Zone urbaine verte (UV)
- Zone naturelle (N)

Logements

- Réserves existantes pour logements
- Nouvelles propositions de réserves pour logements

Équipements

- Réserves existantes pour équipements de logistique urbaine
- Nouvelles propositions de réserves pour équipements de logistique urbaine
- Réserves pour autres équipements publics (hors espaces verts)
- Nouvelles propositions de réserves pour autres équipements publics (hors espaces verts)

Commerces

Protection du commerce et de l'artisanat

- Protection existante
- Nouvelle proposition de protection

Protection particulière de l'artisanat

- Protection existante
- Nouvelle proposition de protection

Autres

- Secteurs non concernés par la révision du PLU

14ème arrondissement PARTIE CENTRE-OUEST

Patrimoine

- Monuments historiques (MH)
- Protections existantes Ville de Paris (PVP)
- Nouvelles propositions de protections Ville de Paris (PVP)

Espaces verts

- Réserves pour espaces verts
- Nouvelles propositions de réserves pour espaces verts et arbres à protéger
- Espaces verts protégés existants
- Nouvelles propositions d'espaces verts protégés
- Zone urbaine verte (UV)
- Zone naturelle (N)

Logements

- Réserves existantes pour logements
- Nouvelles propositions de réserves pour logements

Équipements

- Réserves existantes pour équipements de logistique urbaine
- Nouvelles propositions de réserves pour équipements de logistique urbaine
- Réserves pour autres équipements publics (hors espaces verts)
- Nouvelles propositions de réserves pour autres équipements publics (hors espaces verts)

Commerces

Protection du commerce et de l'artisanat

- Protection existante
- Nouvelle proposition de protection

Protection particulière de l'artisanat

- Protection existante
- Nouvelle proposition de protection

Autres

- Secteurs non concernés par la révision du PLU

