



FONTAINE DES INNOCENTS / PLACE JOACHIM DU BELLAY

1^{ER} ARR.


PROJET

Nov 2022



DIRECTION DE LA VOIRIE ET DES DEPLACEMENTS DVD
Service des Aménagements et des Grands Projets SAGP
Agence des Etudes Architecturales et Techniques AEAT

PÉRIMÈTRES

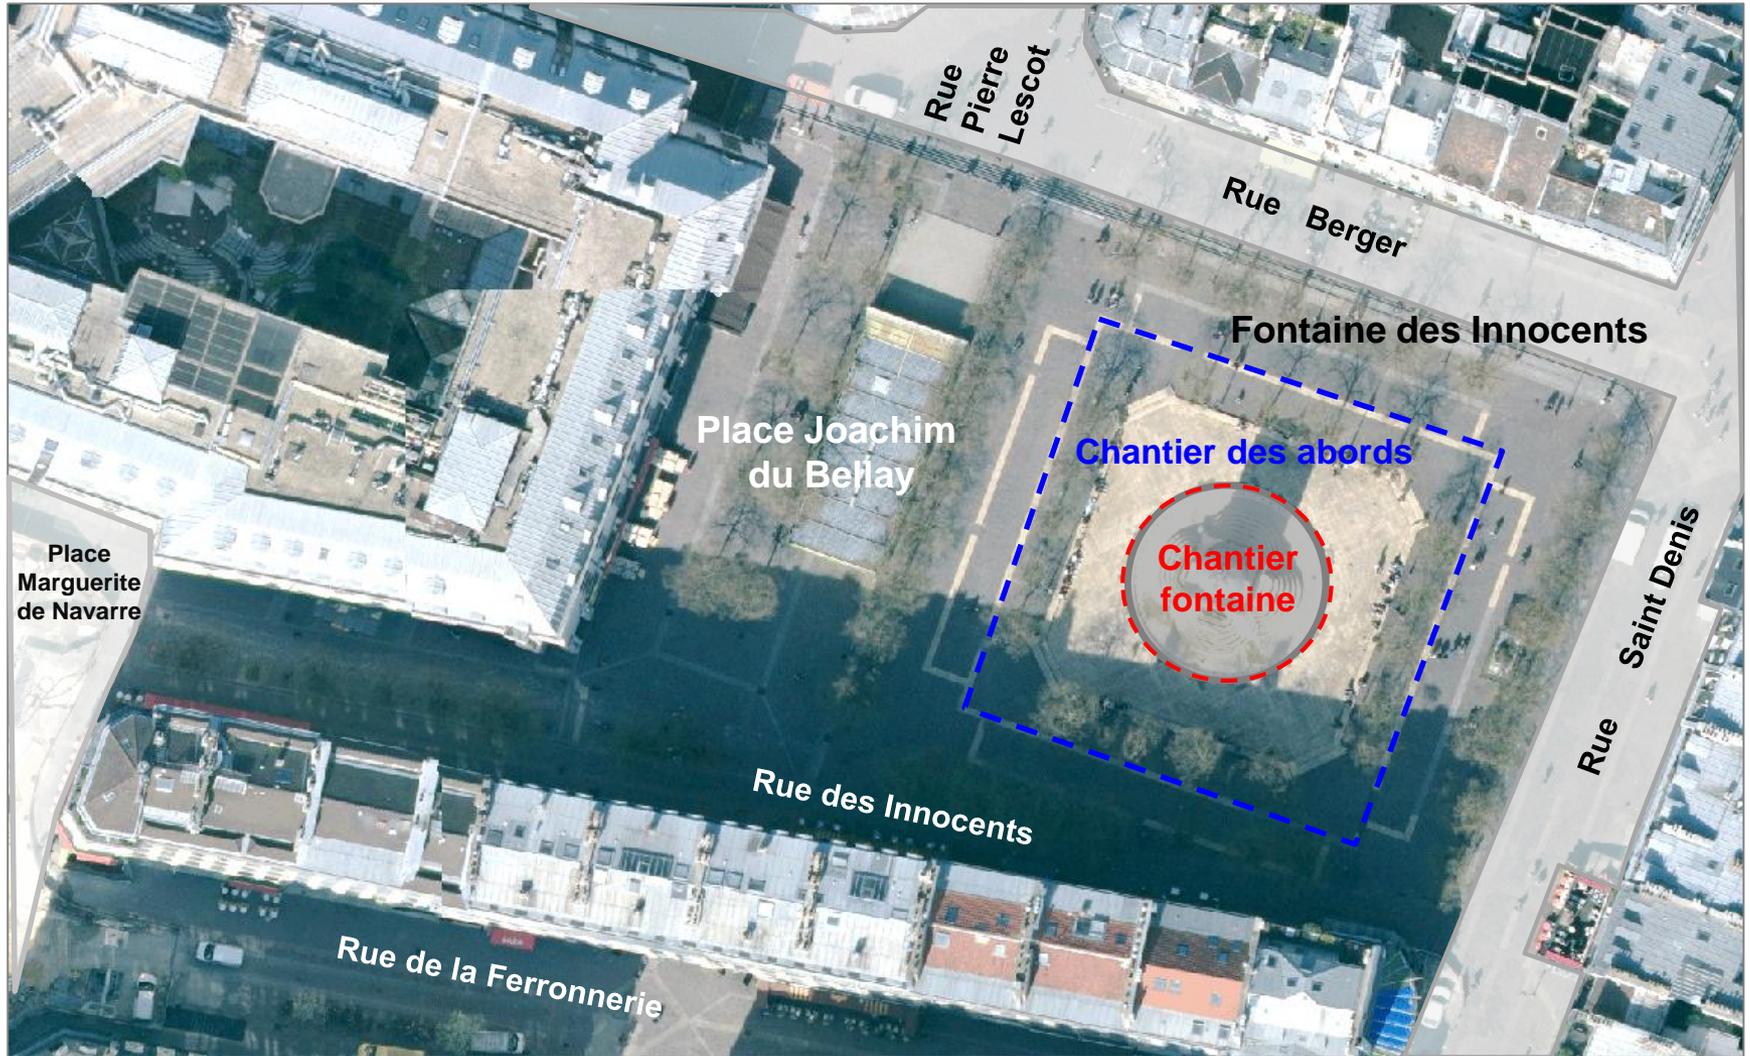

PHOTOS ÉTAT EXISTANT



VERS LA RUE BERGER ET LE FORUM DES HALLES




RUE DES INNOCENTS

PROPOSITIONS D'ÉLÉMENTS DE PROGRAMME


- **Proposer un aménagement qui met en valeur le patrimoine** aux abords de la fontaine
- **Proposer une végétalisation complémentaire** aux arbres existants en adéquation avec les usages préexistants sur la place
- **Rénover les revêtements de sols dégradés** en accompagnement de la rénovation de la fontaine
- **Rendre accessible la partie centrale de la place et limiter les emmarchements** selon les normes d'accessibilité en vigueur
- **Conserver des assises sur la place** pour le confort des usagers en adéquation avec les usages préexistants sur la place




PLAN ETAT ACTUEL

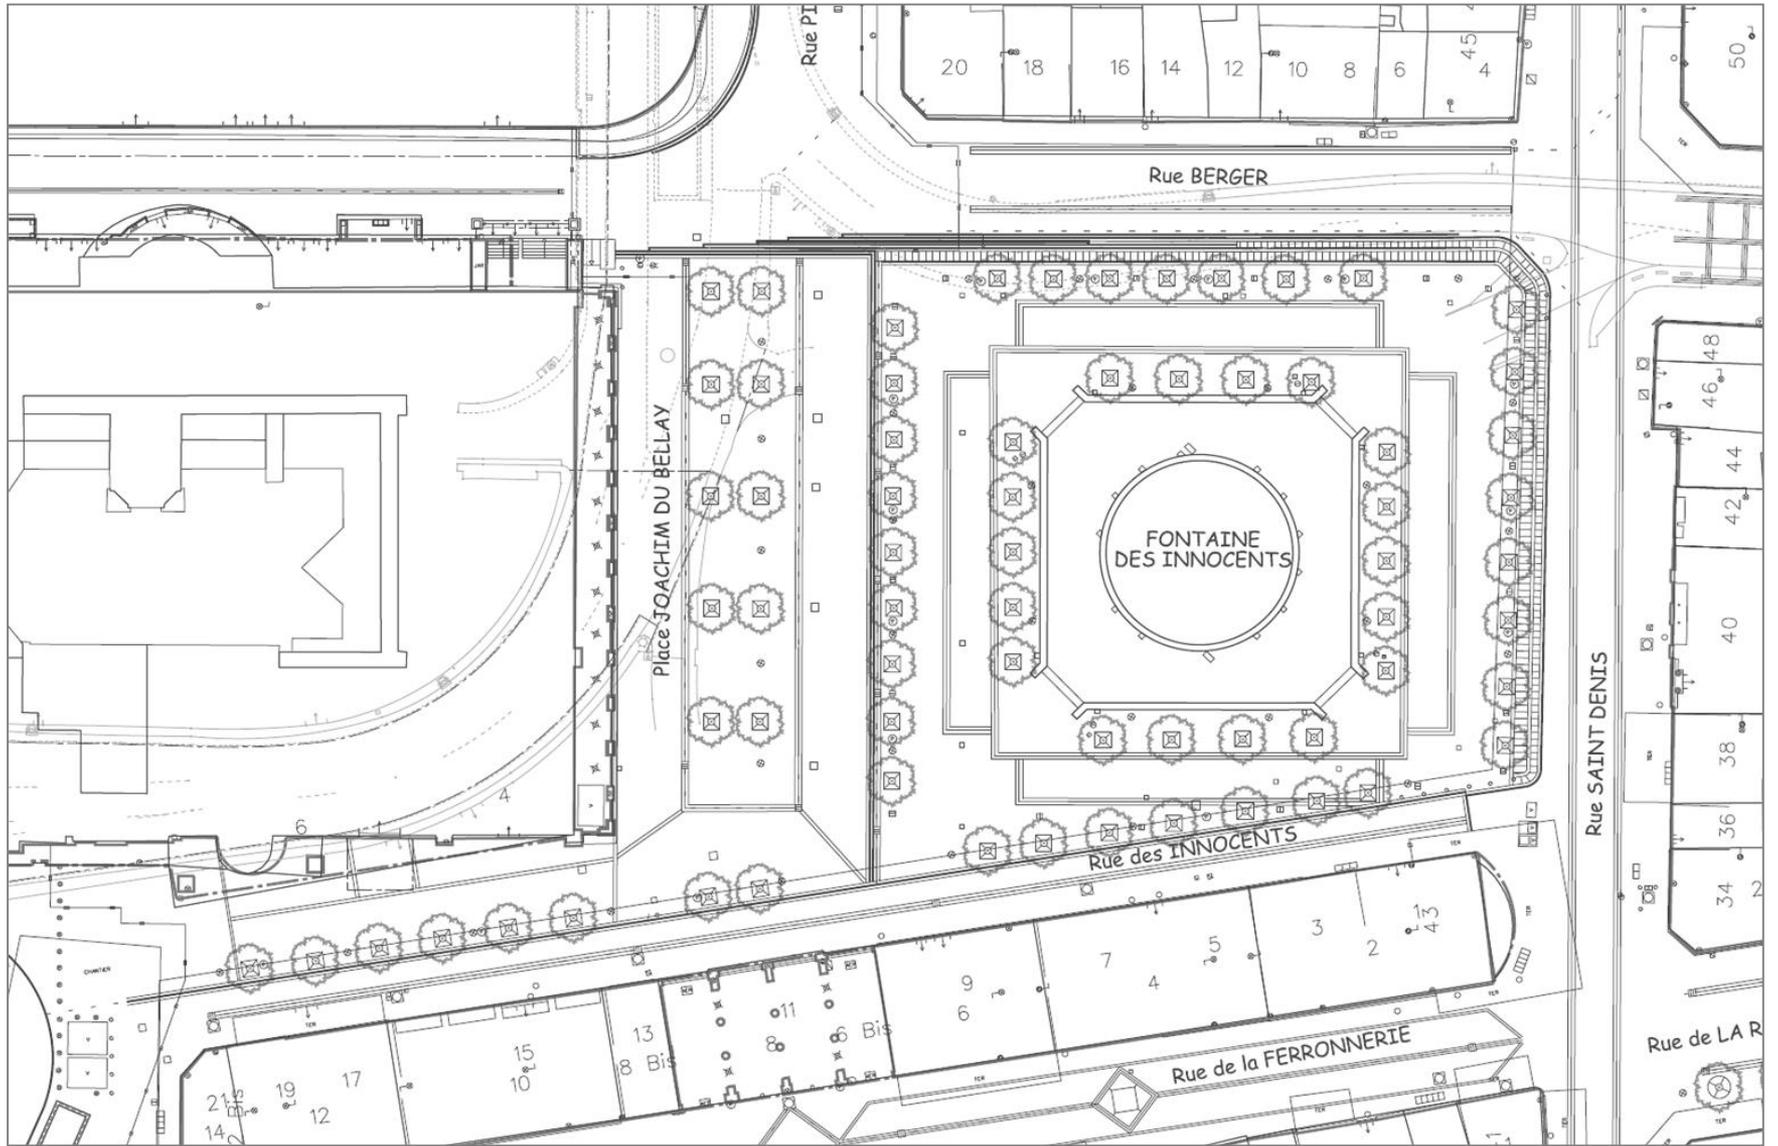


Créer un **ÉCRIN VÉGÉTAL** autour de la place carrée et de la fontaine.
Ces bandes végétalisées permettent de « mettre à distance » et mettre en valeur la fontaine à l'instar de la composition de l'ancien Square des Innocents.

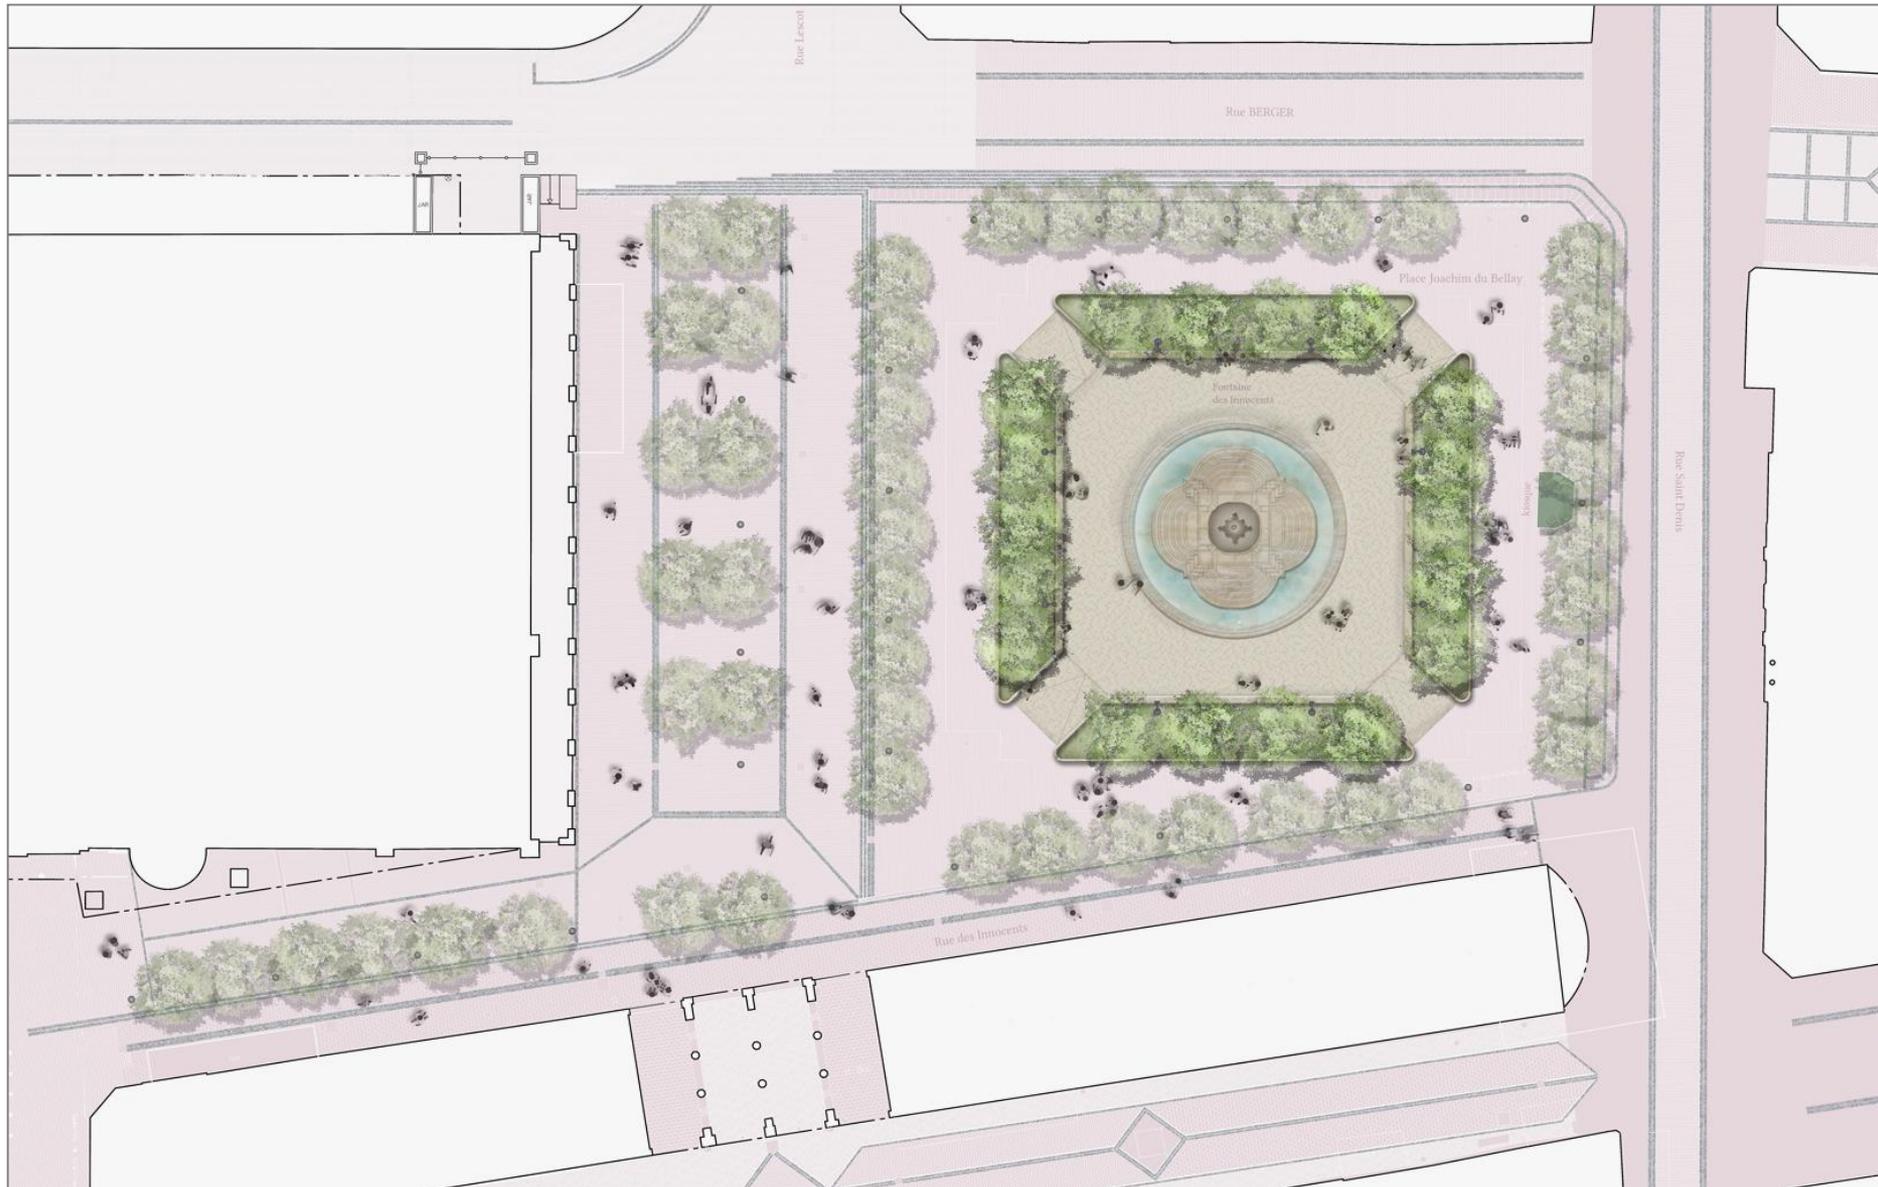

PROJET / PLAN DE PRINCIPE

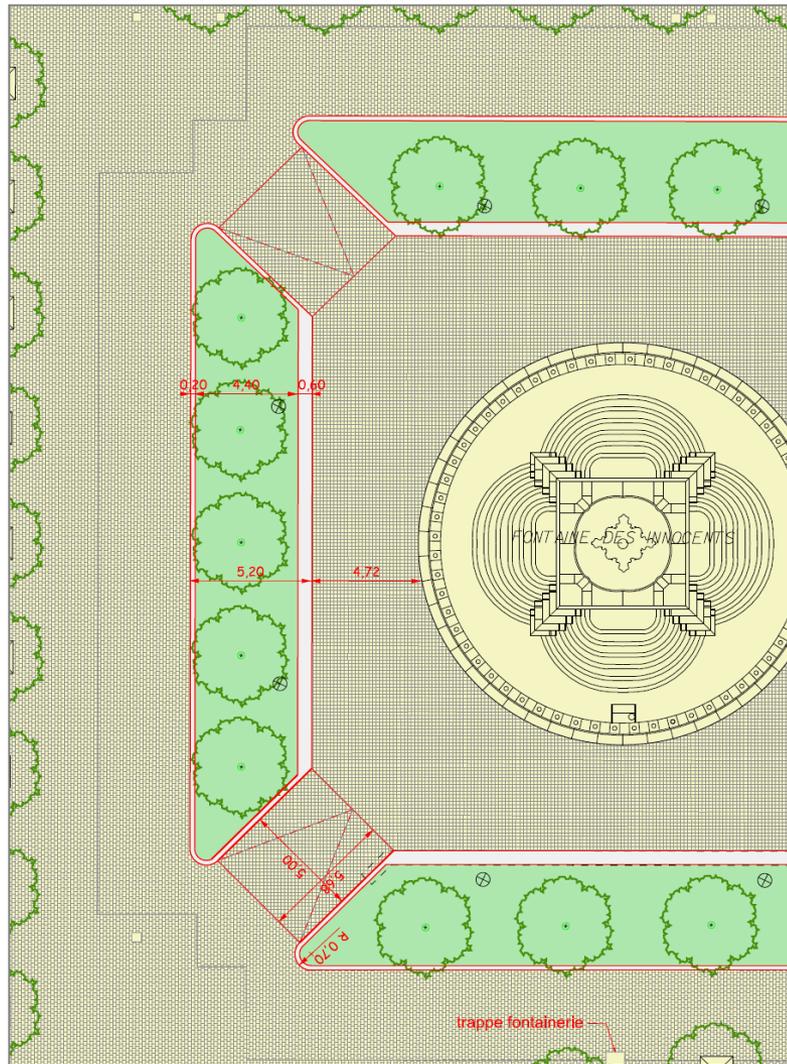

Rappel scénario validé

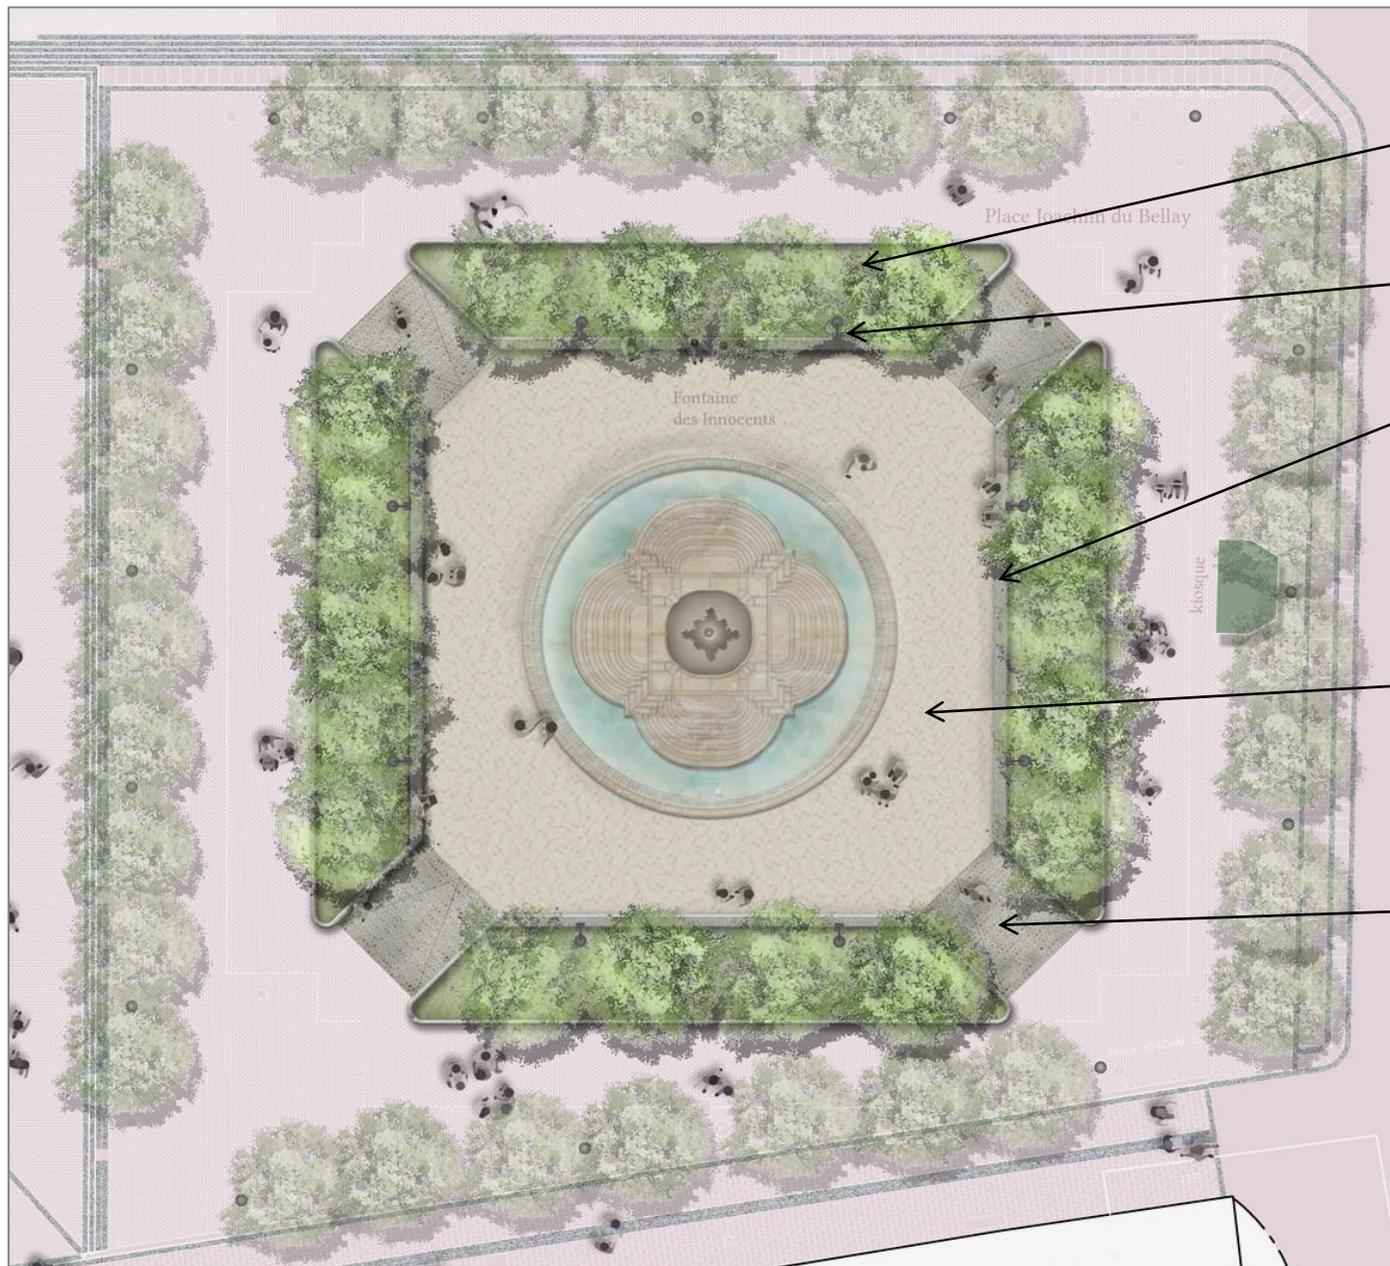

NOUVELLES BANDES DE VÉGÉTALISATION BASSE (BONNE VISIBILITÉ DE PART ET D'AUTRES)

REMPLACEMENT A NEUFS DES 8 CANDELABRES ANCIENS

RÉAMÉNAGEMENT DES ASSISES BASSES EN PIERRE GRANIT CLAIR

RÉNOVATION DU SOL AVEC DES PAVÉS EN PIERRE CALCAIRE EN CONTINUITÉ DE LA PIERRE CALCAIRE DU BASSIN ET DE LA FONTAINE

CRÉATION DE 4 RAMPES EN PENTE DOUCE POUR L'ACCESSIBILITÉ AUTOUR DE LA FONTAINE EN PAVÉS EN PIERRE GRANIT EN CONTINUITÉ DU SOL DE LA PLACE


PROJET / PHOTOMONTAGE



Serrurerie haute avec bordure sans lame basse – RAL 8019



Serrurerie haute avec bordure sans lame basse

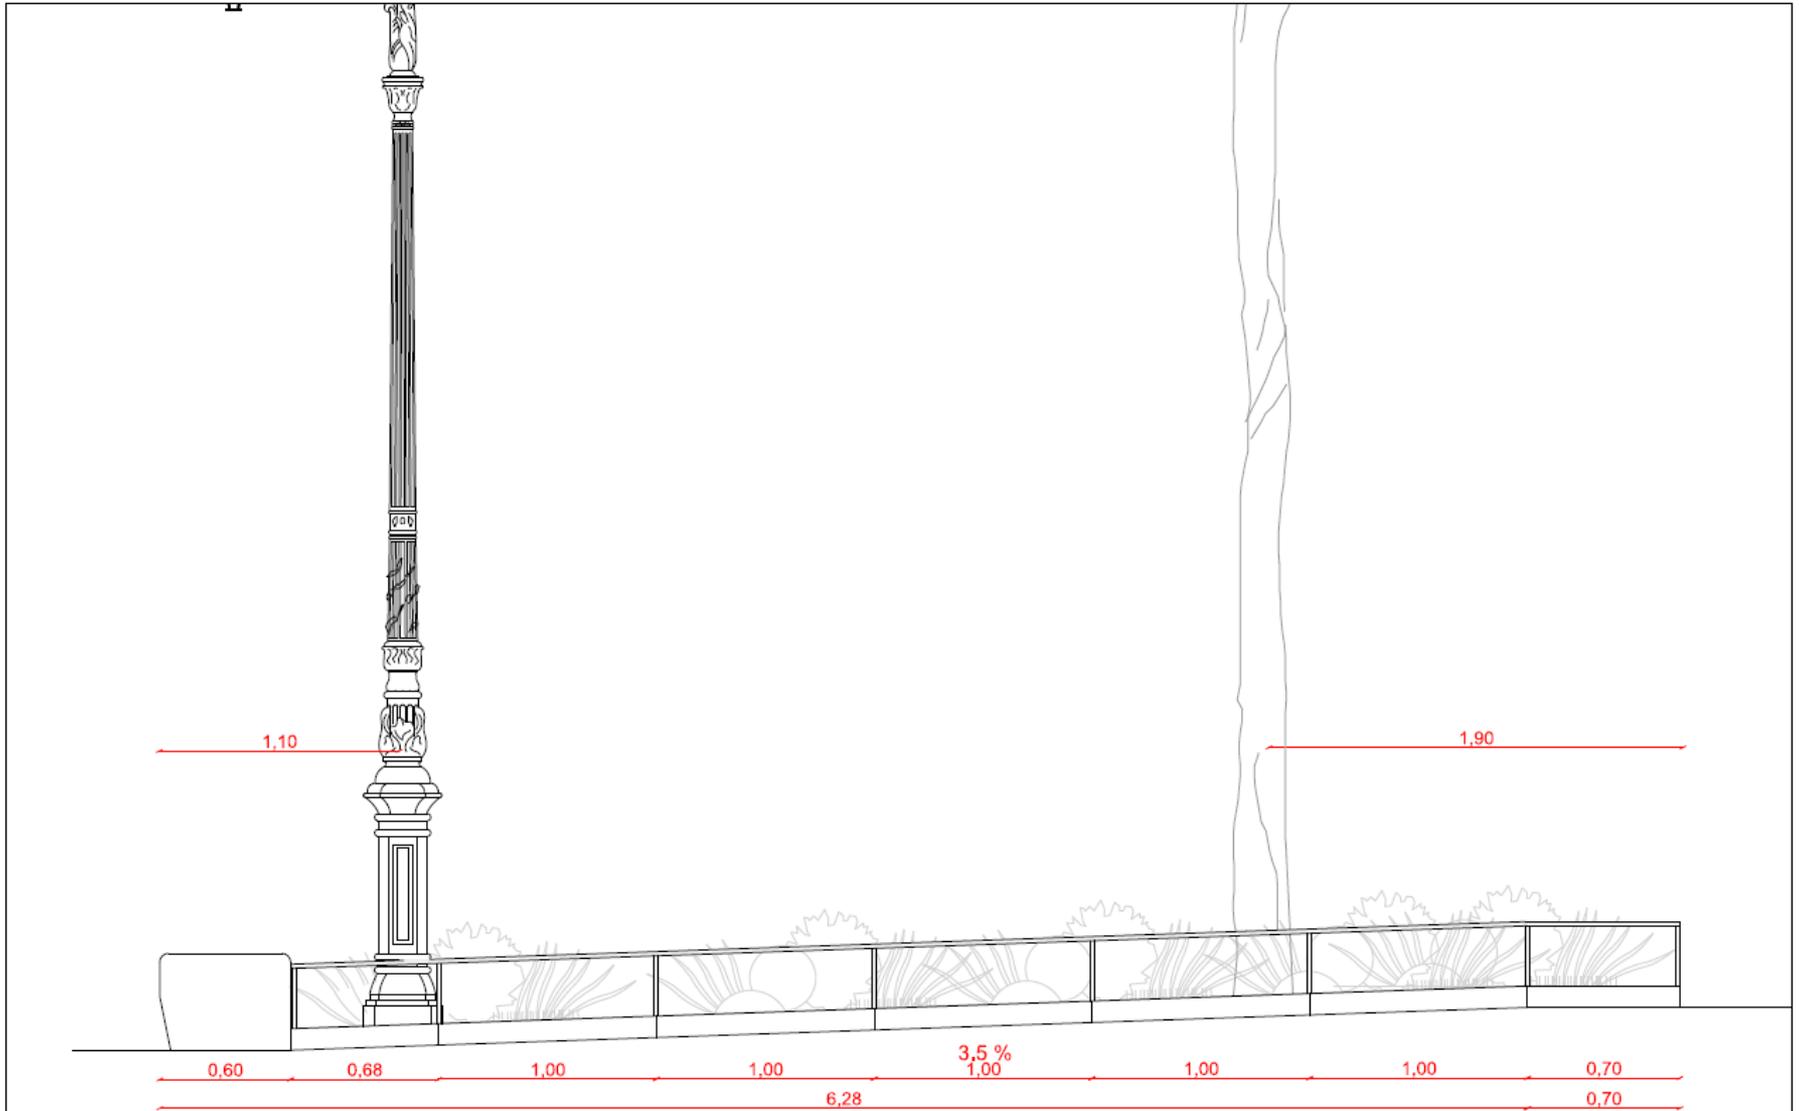

Systeme de coordonnees geographiques (RGF - CG49 - IGN 69)



DIRECTION DE LA VOIRIE
ET
DES DEPLACEMENTS

SAGP-AEAT

Realisé par :
K. NECHI

FONTAINE DES INNOCENTS




COUPE BB

AVANT-PROJET

Format : A3 Echelle : 1/20 Créé le : 25/05/2022

N°

Détails d'aménagement

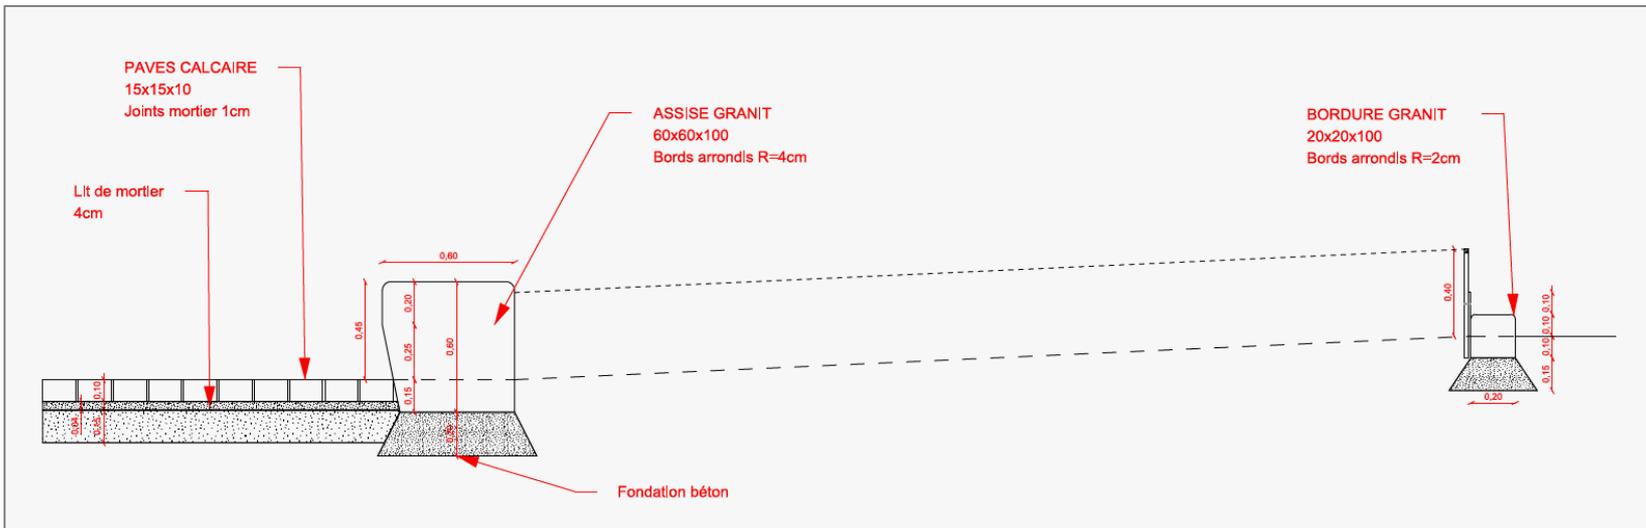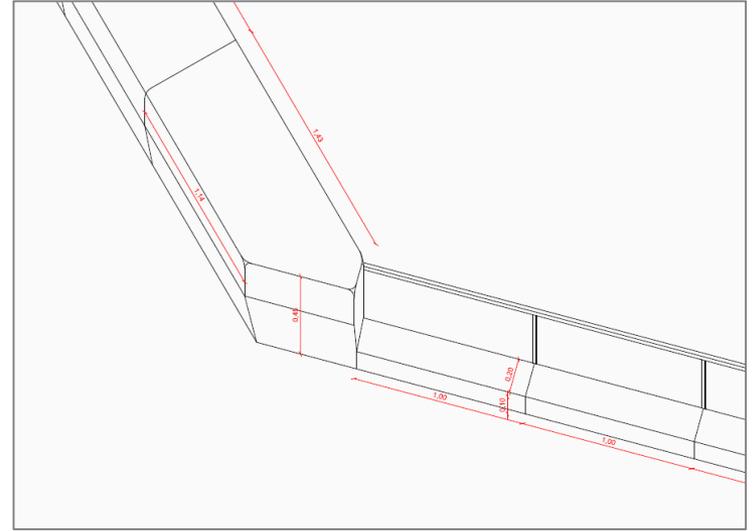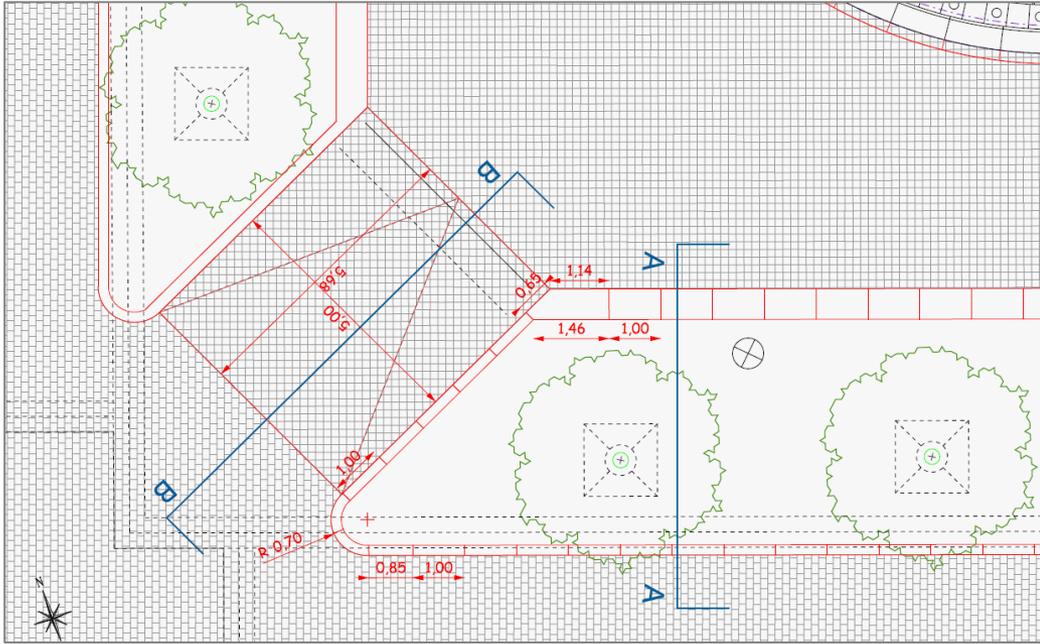

Test enlèvement graffiti



Technique hydro-gommage

Test concluant > petits spectres en résultat dans la masse, mais peu visibles



Dalle flammée après gommage

Résultats :

- Le granit scié se nettoie mieux mais n'est pas anti-dérapant

- Quelle que soit la méthode de nettoyage, il reste tout de même des spectres, mais moins prononcés à l'issue d'un hydro-gommage.

- **L'hydro / aéro gommage est la plus efficace que le GHP mais est plus longue, plus technique et plus onéreuse**

- **Risque de creusement des pierres tendres comme le comblanchien.**

- Il convient d'utiliser un **vernis anti-graffiti (gel sacrificiel soluble à l'eau)** après chaque nettoyage. La circonscription fonctionnelle de propreté utilise systématiquement ce produit lors de ses interventions.

Parti d'aménagement paysager

Référence



Boulevard d'Inkerman (à partir du n°40) et Victor Hugo (entre le n°50 et 60 - croisement Inkerman) – Neuilly-sur-Seine

Inspirations d'ailleurs



Parti d'aménagement paysager

MISE EN VALEUR DE LA PLACE PAR UNE NOUVELLE VEGETALISATION

Couvres-sols = 0,30 – 0,40 m



Lierre
Hedera helix 'Hibernica'



Lierre panaché
Hedera helix 'Glacier'

Petits arbustes 0,40- 0,80 m



Véronique
Hebe buxifolia



Pittosporum
Pittosporum tenuifolium 'Widget'



Houx crénelé
Ilex crenata 'Green Hedge'



Houx crénelé
Ilex crenata 'Golden Gem'

La palette végétale choisie s'inspirera des palettes utilisées par Alphand et auxquelles il fait référence dans les Promenades de Paris.

Une base d'espèces au feuillage vert uni sera ponctuée par des feuillages panachés et qui apporteront de la lumière sous le couvert des arbres existants.

Période de plantation :
Début octobre – Fin mars

Exploitation :
Taille très régulière pour garder une hauteur de végétation constante.

Arrosage automatique

Objectif :
Maintien de la perméabilité visuelle pour préserver les vues et garantir la sécurité.


La modernisation de l'éclairage public

- . Les 1ers éléments de diagnostic montrent que les **mâts ne sont pas en bon état**
- . Un candélabre est **manquant** (suite accident) et un second est **dégradé**
- . La **réhabilitation des fûts en fonte coûterait plus cher** qu'un achat neuf et l'entreprise ne pourrait garantir le matériel dans le temps

- Il est prévu le **remplacement à neuf** des candélabres
- A l'automne 2022, un **surmoulage des pièces historiques** doit être réalisés pour confirmer la possibilité de recréer ces éléments en fonte qui n'existent plus au catalogue :
 - . Crosse en volute avec feuilles d'acanthe en partie basse
 - . Chainettes de maintien des lanternes
- Les nouvelles sources lumineuses respectent les objectifs du plan climat



Lanterne neuve
LED 2700K

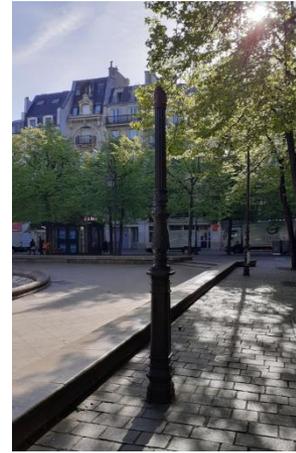

Matériel existant vétuste ou dégradé



Matériel existant avec crosse et chainettes

PROJET / RÉFÉRENCES DE REVÊTEMENTS DE SOL



PARVIS FONDATION VUITTON / BOIS DE BOULOGNE



PAVÉS calcaire
15X15X15, Joints mortier



FONTAINE DES INNOCENTS
ET PLACE CARRÉE AUTOUR
DE LA FONTAINE


PIERRE CALCAIRE
DE TEINTE BEIGE
PIERRE D'EUVILLE (MEUSE)



PROPOSITION EN PIERRE CALCAIRE COMBLANCHIEN
TRAITEMENT ADOUCI POUR LES ASSISES ET FLAMMÉ POUR LES
BORDURES DES JARDINIÈRES



PROJET / PÉRIMÈTRES OPÉRATIONNELS

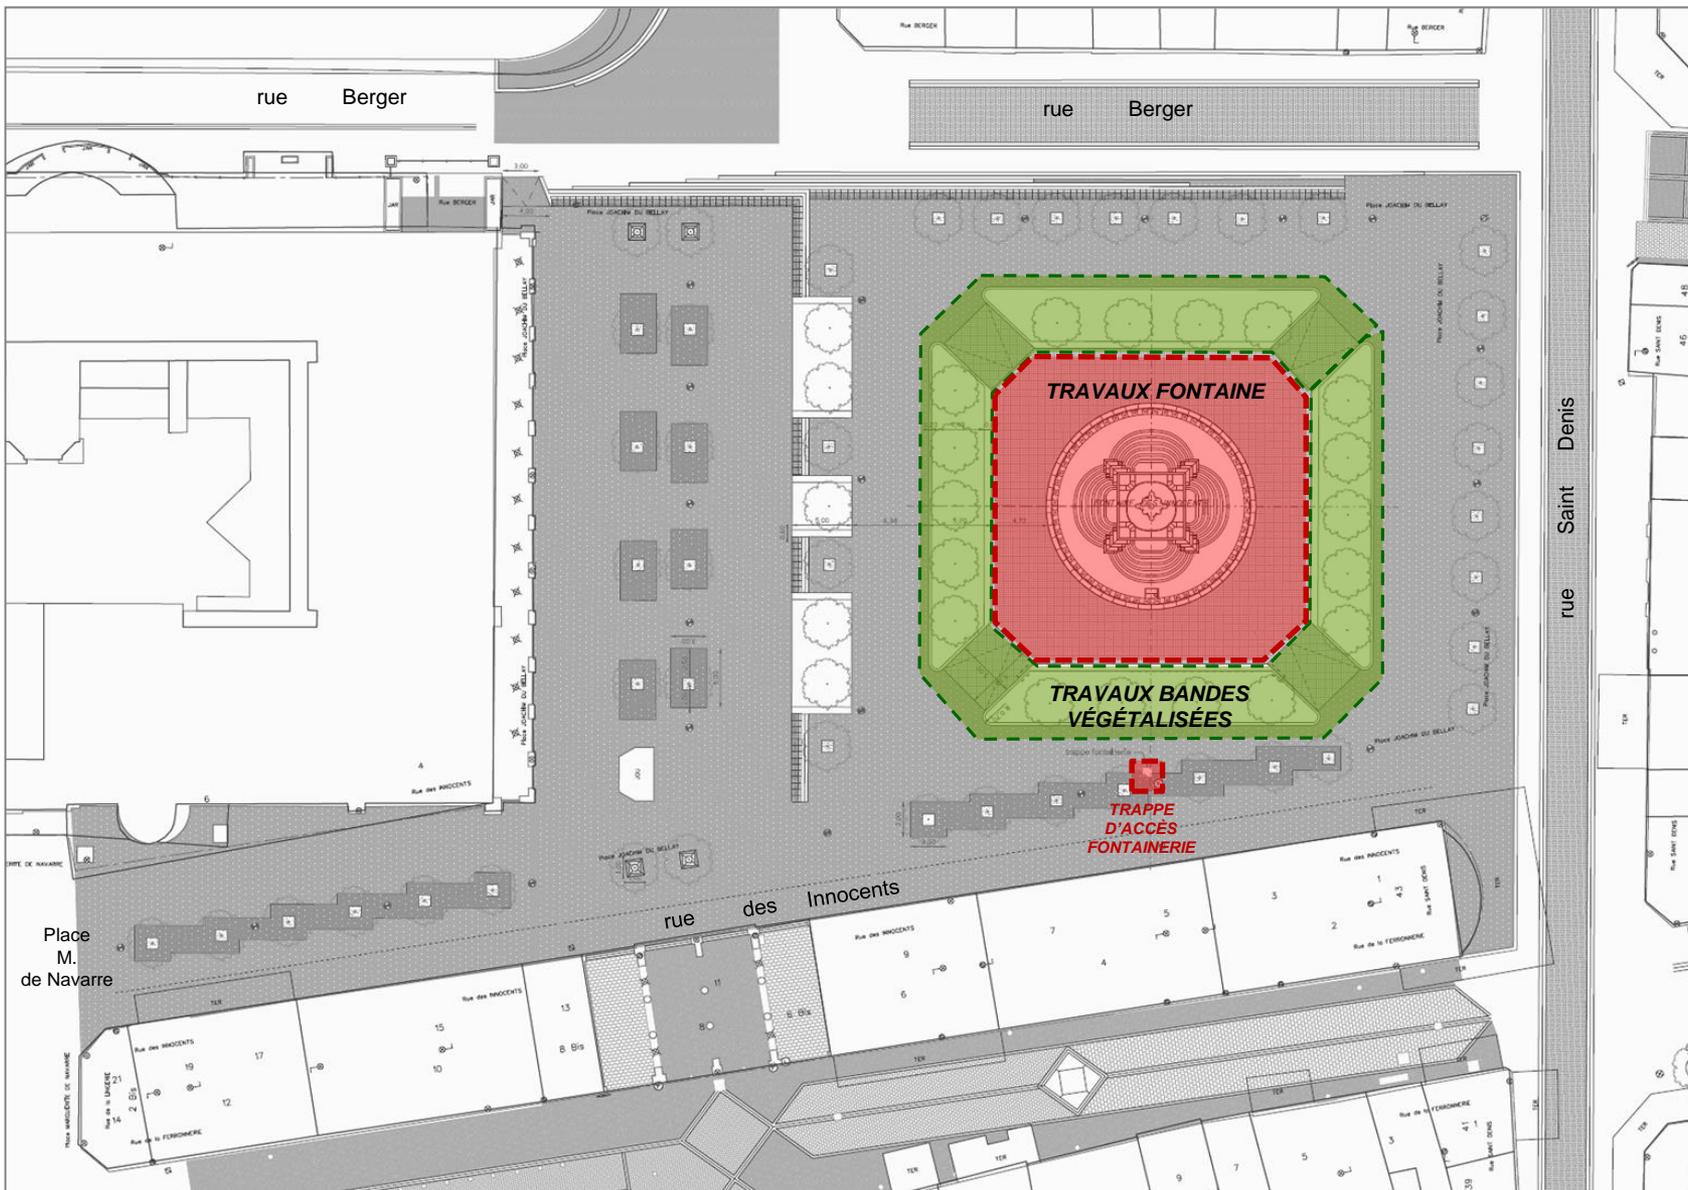

Place
M.
de Navarre

rue Berger

rue Berger

rue Saint Denis

rue des Innocents

TRAVAUX FONTAINE

TRAVAUX BANDES
VÉGÉTALISÉES

TRAPPE
D'ACCÈS
FONTAINERIE

Calendrier des travaux

Janvier 2023

1^{er} semestre 2023 : travaux sur les abords

- Novembre à décembre 2022 : dépose des supports d'éclairage public et mise en provisoire
- Janvier à juin 2023 : travaux de rénovation des sols, des assises, de nouvel éclairage public et création des 4 jardinières.

Nota : un revêtement provisoire sera mise en place autour de la fontaine pour permettre l'installation de l'échafaudage du chantier de restauration de la fontaine qui démarre à l'été 2023

Été 2023 à été 2024 : restauration de la fontaine

- Été 2023 à été 2024 : travaux de restauration de la fontaine
- Été 2023 à automne 2023 : travaux de finitions et plantations des 4 jardinières

Septembre à octobre 2024 : revêtement définitif au pied de la fontaine

- Réalisation du dallage calcaire après dépose de l'échafaudage autour de la fontaine

Octobre 2024

Communication Info chantier

- Affichage informations riverains avant le démarrage des travaux
- Panneau d'information de chantier sur site
- Page paris.fr



TRAVAUX PLACE JOACHIM DU BELLAY

Dans le cadre du projet de valorisation des abords de la fontaine des innocents et des travaux de rénovation de la fontaine, l'éclairage public aux abords immédiats sera rénové avec du matériel neuf mais de style ancien identique afin de préserver le caractère patrimonial et historique de ces mobiliers.

Les impacts :

- Dans un souci d'efficacité et de mutualisation des interventions, les 8 candélabres concernés par les travaux de rénovation de l'éclairage public autour de la fontaine seront déposés cet automne pour permettre de récupérer les éléments qui seront surmoulés pour être reproduits et livrés à temps pour la période de travaux qui démarre début 2023.
- Entre la dépose des candélabres anciens et la repose des nouveaux, un éclairage provisoire sera mis en place pour conserver le même niveau d'éclairement et assurer la sécurité des déplacements.

QUOI ?
DÉPOSE
DE L'ÉCLAIRAGE

QUAND ?
DE NOVEMBRE 2022
À JANVIER 2023


OÙ ?
PLACE JOACHIM
DU BELLAY

POUR EN SAVOIR +
SUR CHANTIERS.PARIS.FR
ET AU 3975*

*SERVICE GRATUIT • LE PRINCE NORMAL DE CARRÉL



Un nouvel écrin pour la fontaine

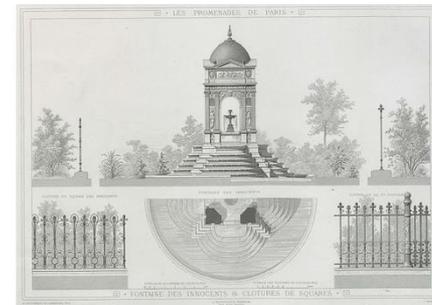

Gravure de la Fontaine des Innocents et des clôtures de square in "Les promenades de Paris histoire, description des embellissements", 1867-73
Adapté ALPHAND / Émile HOCHEMÉL

Début 2023, les abords de la fontaine sont en travaux pour créer un écrin végétal autour de la place carrée et de la fontaine. Le réaménagement prévoit la rénovation des sols, des assises et de l'éclairage public dans le respect du mobilier historique.

Quatre jardinières en pleine terre sont créées sur les abords de la fontaine. Ces bandes végétalisées permettent de mettre à distance et valoriser la fontaine à l'instar de la composition de l'ancien Square des Innocents.



<https://www.paris.fr/pages/la-fontaine-des-innocents-vestige-de-la-renaissance-va-etre-restauree-21120>