VILLE DE PARIS

Direction de la voirie et des déplacements
Section Territoriale de Voirie Centre

Paris Centre 9ème et 10ème arrondissements
31 rue Mauconseil 75001 PARIS
Tél. 01.44.76.65.00

Rue du CARDINAL MERCIER

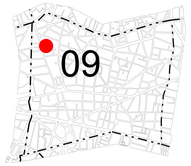

PARIS IXème

Réaménagement avec piétonnisation et végétalisation

Système de coordonnées géographiques :
RGF - CC49 - IGN 69

PROJET

I:\PRO_Pro\Etat\Projets_2020_Cardinal\Bassin-Vegetalisation
I:\STVC\Groupe\Projets\9eme Arrondissement\Cardinal Mercier (rue du)\2022 Végétalisation\Cardinal\Mercier-Vegetalisation-26-10-2022_RGF93_IGN69.dgn

Nature du plan :	PRESENTATION DE L'ETAT PROJETE		
N° SC-9/2022/011			
Créé le : 17/02/2023	Dessiné par : C. SWEDROWSKI	Echelle : 1/200	

Ind.	DATE	NATURE DES MODIFICATIONS	Auteur	Approb
A	27/01/23	Nivellement corrigé en RGF93	C. S	
B	27/02/23	Raccordement projet SAGP : BE déplacées légèrement	C. S	

Imprimé le : 27/02/2023
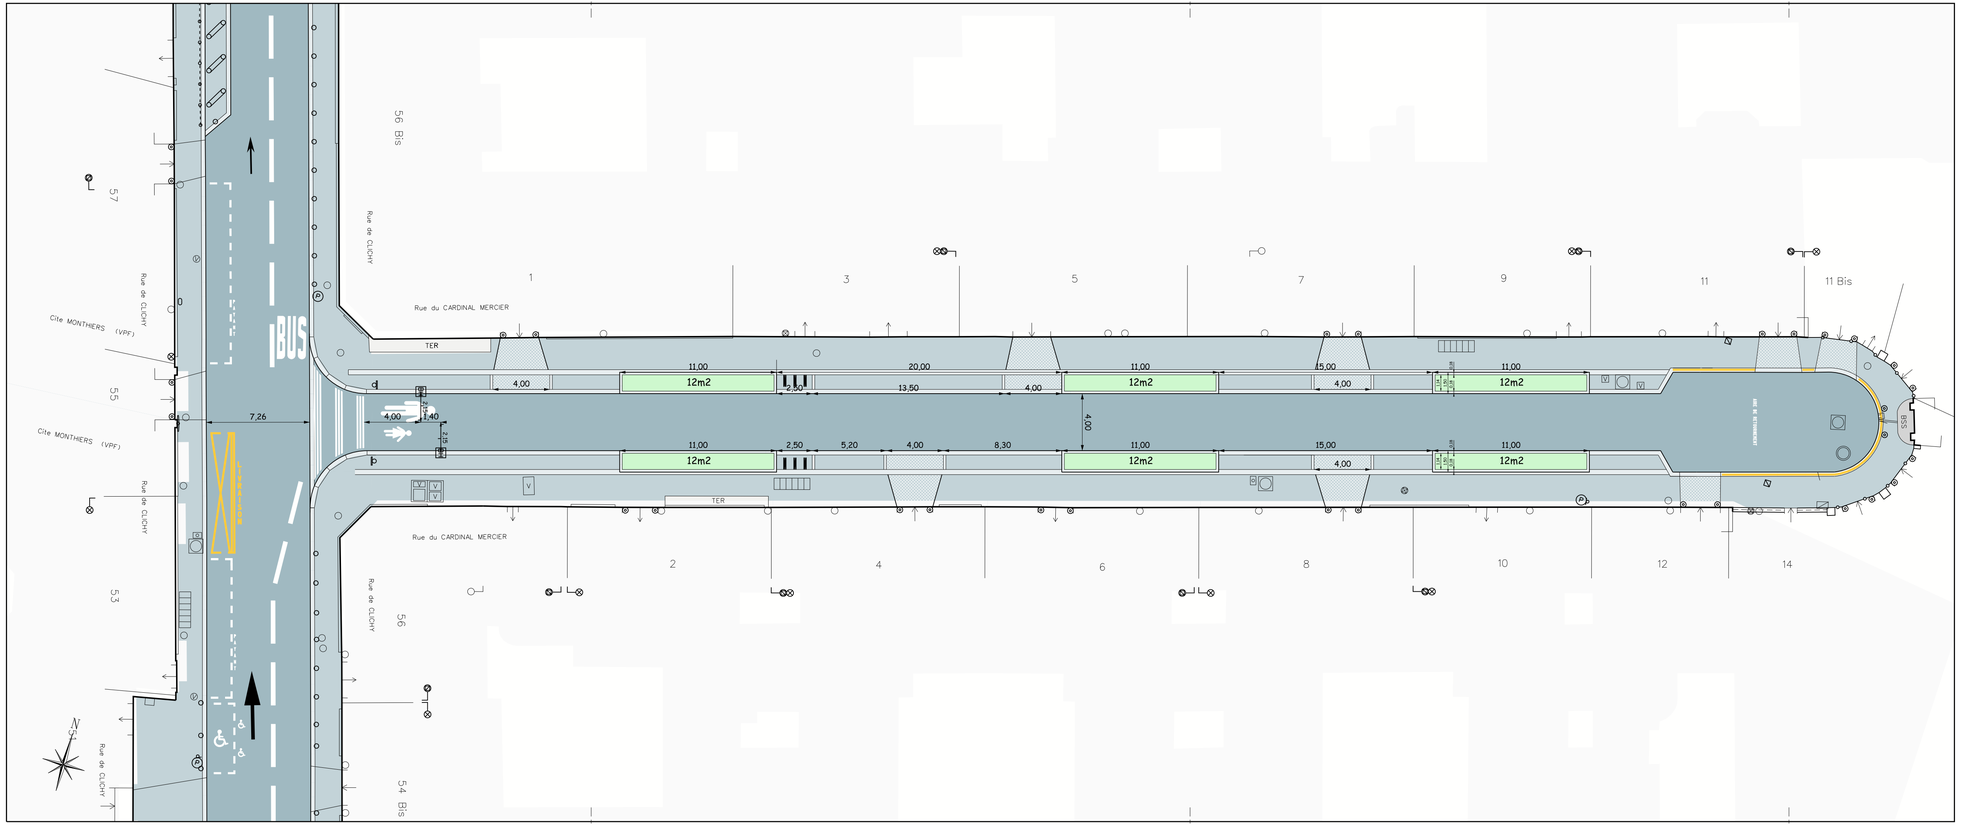
Cheffe de la Section Territoriale de Voirie	Chef de la Subdivision du 9ème	Chef de la Subdivision Projets
E. BEAUCHEMIN	S. TCHEDJIE	N. DELNATTE