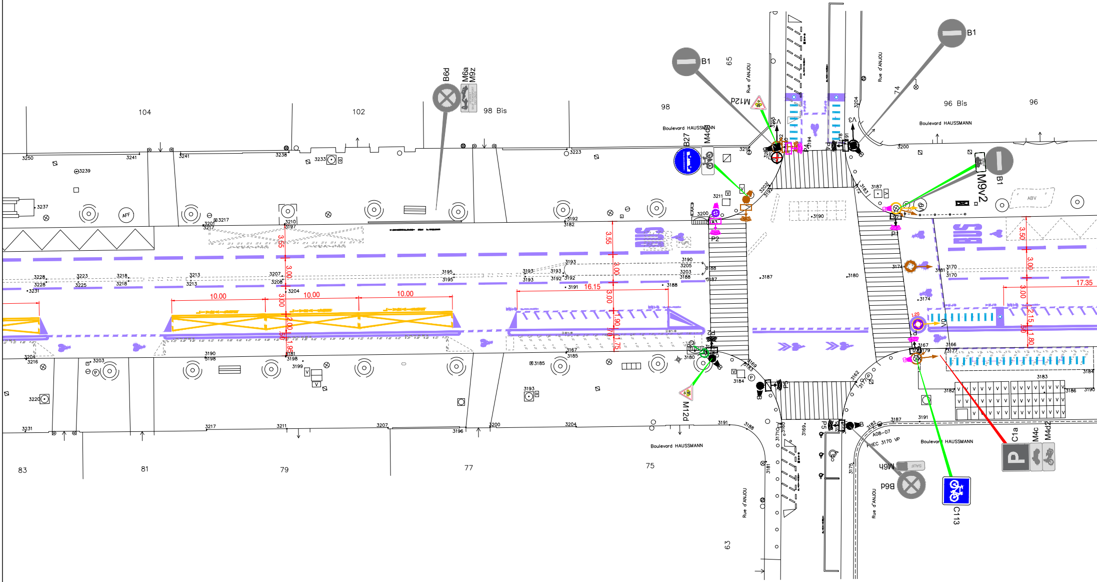
104
102
98 Bis
98
65
B6d
M6a
M9z
B1
M12d
Rue d'ANJOU
74
96 Bis
96
B1
Boulevard HAUSSMANN
Boulevard HAUSSMANN
B27
M4c
M9v2
B1
ABV
BUS
BUS
3.55
3.00
3.00
2.00
1.95
10.00
10.00
10.00
3.55
3.00
3.00
1.90
1.75
16.15
3.50
3.00
3.00
2.15
1.80
17.35
P2
P1
P2
P5
V0
M12d
Boulevard HAUSSMANN
Rue d'ANJOU
Rue d'ANJOU
A08-07
C1a
M4c
M4d2
M6h
B6d
C113
83
81
79
77
75
63

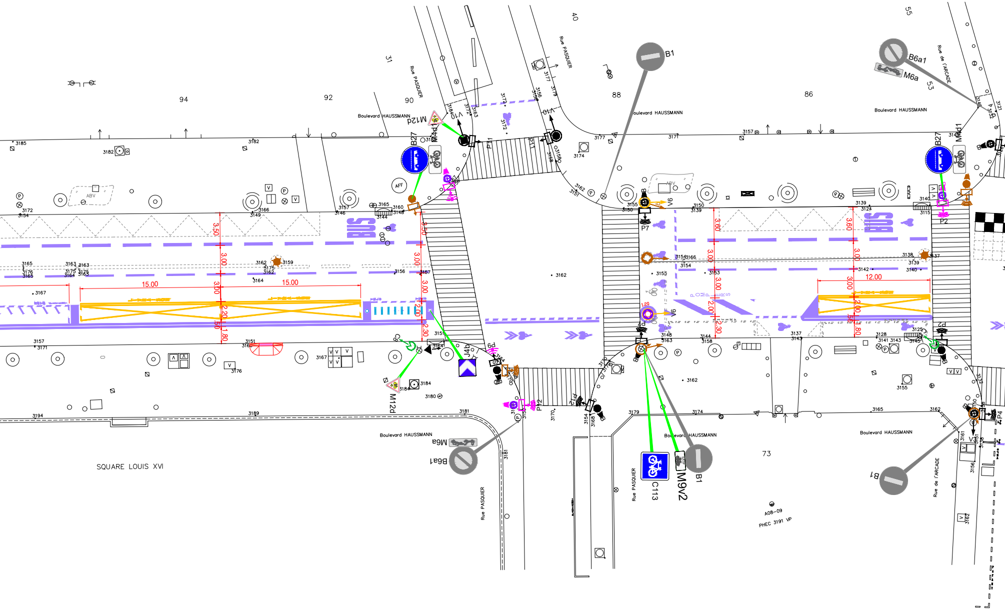
SQUARE LOUIS XVI
Boulevard HAUSSMANN
Boulevard HAUSSMANN
Boulevard HAUSSMANN
Boulevard HAUSSMANN
Boulevard HAUSSMANN
Boulevard HAUSSMANN
Rue PASQUIER
Rue PASQUIER
Rue PASQUIER
Rue PASQUIER
Rue de l'ARCADE
Rue de l'ARCADE
94
92
90
31
40
88
86
55
53
73
B1
B1
B1
B6a1
B6a1
M6a
M6a
B27
B27
M12d
M12d
J4b
C113
M9v2
V10
V10
P7
P2
P4
P11
P12
V6
V6
BUS
BUS
ABV
ABV
AFF
POMPIERS
3.50
3.00
3.00
2.20
1.80
15.00
15.00
3.00
3.00
2.00
2.30
3.60
3.00
3.00
2.00
2.30
1.20
3.60
3.00
3.00
12.00
2.00
1.80
A08-09
PHEC 3191 VP

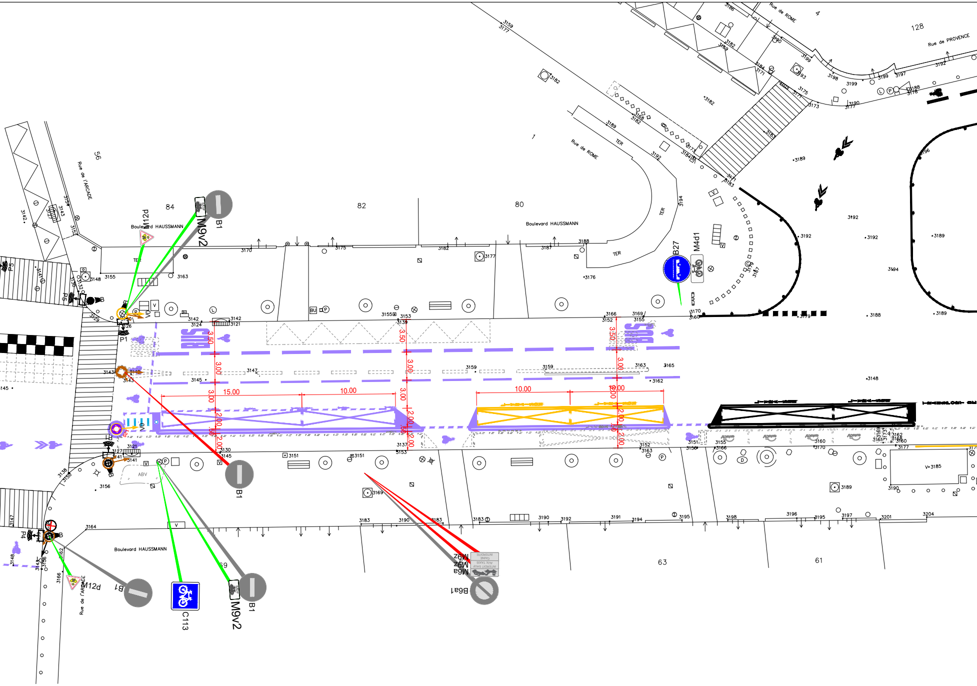
Rue de ROME
Rue de PROVENCE
128
4
Rue de l'ARCADE
56
84
82
80
Boulevard HAUSSMANN
TER
BUS
M12d
M9v2
B1
B27
M4d1
C113
M6a
M9z
B6a1
P1
P4
P5
P6
ABV
3.50
3.00
15.00
10.00
2.00
.50
63
61
69

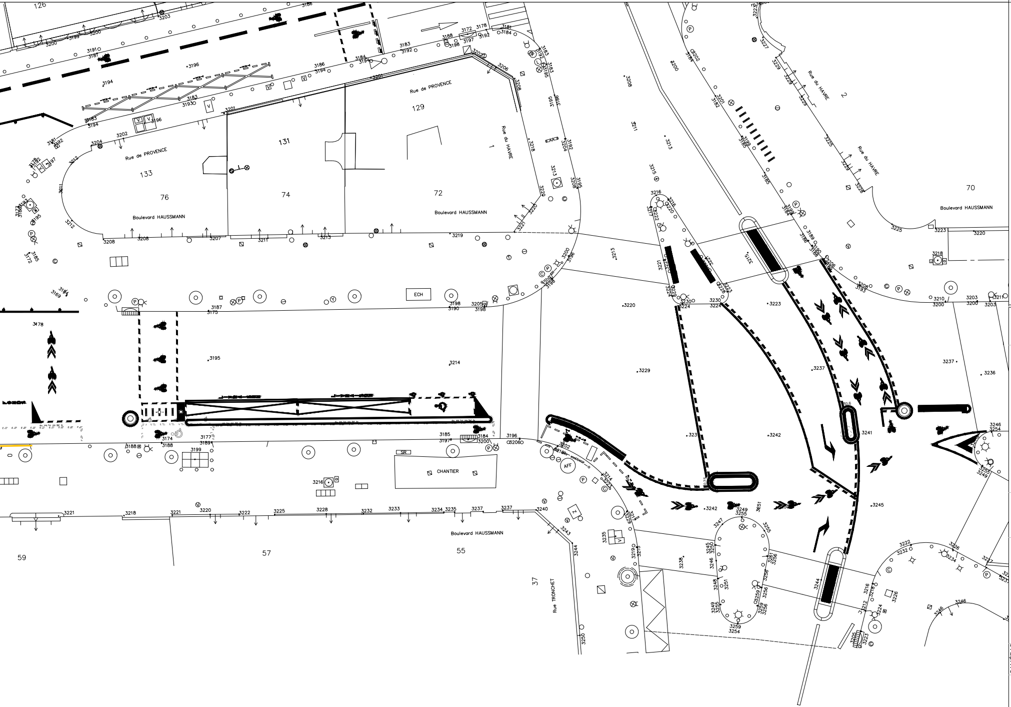
Rue de PROVENCE
Rue de PROVENCE
Boulevard HAUSSMANN
Boulevard HAUSSMANN
Boulevard HAUSSMANN
Boulevard HAUSSMANN
Rue du HAVRE
Rue du HAVRE
Rue du HAVRE
Rue TRONCHET
126
129
131
133
76
74
72
70
1
2
59
57
55
37
ECH
CHANTIER
SR
AFF

LÉGENDE AMÉNAGEMENT

Vues de bordure :

Variable	Arasée	02 cm	05 cm
▬	▬	▬	▨
10 cm	**12 cm**	**15 cm**	**18 cm**
▬	▬	▬	▬

Aménagement et mobilier :

—	Arceau vélo standard
\	Arceau vélo cargo
Ⓟ	Poubelle Bagatelle
○	Potelet 80
☼	Potelet 80 à clef
•	J11 (balise blanche)
ABV	Abri bus
TAXI	Abri taxi

LÉGENDE SIGNALISATIONS LUMINEUSES TRICOLORES

	Signaux	Existant	Posés	Déposés
VÉHICULES	R11v	○→	○→	○→
	R15 b R16 d,tg,dtg,td,dtd	✳→	✳→	✳→
	Répétiteur R11v	○→	○→	○→
	R11j (Jaune clignotant)	○⇀	○⇀	○⇀
	Croix Grecque	⊕	⊕	⊕
	R13b (bus)	○→	○→	○→
	R17 (Tram)	○⊣	○⊣	○⊣
	SAC (Tram)	☐○	☐○	☐○
	A13b	◀→	◀→	◀→
	R24 Rouge	✳→ R	✳→ R	✳→ R
CYCLES	R13c	Ͼ→	Ͼ→	Ͼ→
	R13cj	✳Ͼ→	✳Ͼ→	✳Ͼ→
	R15c	✳→ c	✳→ c	✳→ c
PIÉTONS	R12	▯→	▯→	▯→
	R12m	▯→ m	▯→ m	▯→ m
	R12, R12m Sonorisable	S m	S m	S m
	Module sonore	≋	≋	≋
	R25	▮→	▮→	▮→
	BAM	▸	▸	▸
	Bouton d'appel piéton	┬┐	┬┐	┬┐
CAMÉRAS	Thermicam	▬▶)	▬▶)	▬▶)
	Préfecture de Police	⊤	⊤	⊤
SUPPORTS	Fut résidence	⊕	⊕	⊕
	Fut I	○	○	○
	Fut J	⊕	⊕	⊕
	Fut N	●	●	●
	Potelet carré	◇	◇	◇
	PZV	●	●	●
	BP 31	■	■	■
	Potence BP42	├─┤	├─┤	├─┤
	BP42	⊠	⊠	⊠
	Bloc Béton + Perche	▣	▣	▣
	Armoire SLT	⧖	⧖	⧖
	Borne Haute	✸	✸	✸

Liste des Xrefs utilisées pour la constitution du plan

PCP-381-V02-HFR-AVP-SET-PLA-SHD-A01
PCP-381-V02-HFR-AVP-SET-PLA-SVD-A01
PCP-381-V02-HFR-AVP-SET-MAJ-FDP-A01
PCP-XXX-----MAL2-PRO-ATN-PLA-AMG-A01
PCP-344-----MAL2-AVP-SET-PLA-SHD-A01
PCP-374-V03-HAU-PRO-ATN-PLA-AMG-A03
PCP-374-V03-HAU-PRO-MOE-PLA-SHD-A00
PCP-381-V02-HFR-AVP-ATN-PLA-AMG-A03
PCP-381-V02-HFR-AVP-SET-PLA-SLT-A01

Légende SVD :

Existants	P C1a
A déplacer	P C1a — Destination / Départ
A supprimer	P C1a
A créer	P C1a

LÉGENDE ASSAINISSEMENT

ASSAINISSEMENT

Elements	Existant	Posés	Déposés
Bouches d' engouffrement	⌓	⌓	⌓
Regard	⊡	⊡	⊡
Galerie ovoïde	⊏	⊏	
Avaloir à grille	▥	▥	▥ Déposés ▥ Réhaussé
Canniveau à grille	┆	┆	┆
Canniveau asphalte	▥	▥	▥
Bouche de lavage à créer	▣	▣	▣

VILLE DE PARIS

Service DVD/Mission Vélo
6 rue Albert Bayet
75013 PARIS

Accord-cadre à bons de commande de maîtrise d'oeuvre pour les aménagements cyclables

AVP

DEFINITIF V2

BOULEVARD HAUSSMANN FRIEDLAND

PLAN D'AMENAGEMENT

PLANCHE 6

-	-	-	-	-	-
-	-	-	-	-	-
A	11/10/2023	RENDU ANTICIPÉ	PGR	PAS	HDE
Indice	Date	Libellé	Dessiné	Vérifié	Validé

Echelle : 1/200

Format : 2500x450

Auteurs du document

setec Ingénieurs & Citoyens

atelier nous

Solcy

Projet	N°BC	N° Ligne	Nom rue	Phase	Emetteur	Type	Discipline	N° de plan	Indice
PCP	381	V02	HFR	AVP	MOE	PLA	AMG	381303	A

Coordonnées CC49 - Nivellement normal NGF - IGN 69 - Unité = m