


Plan de la Galerie du Montparnasse

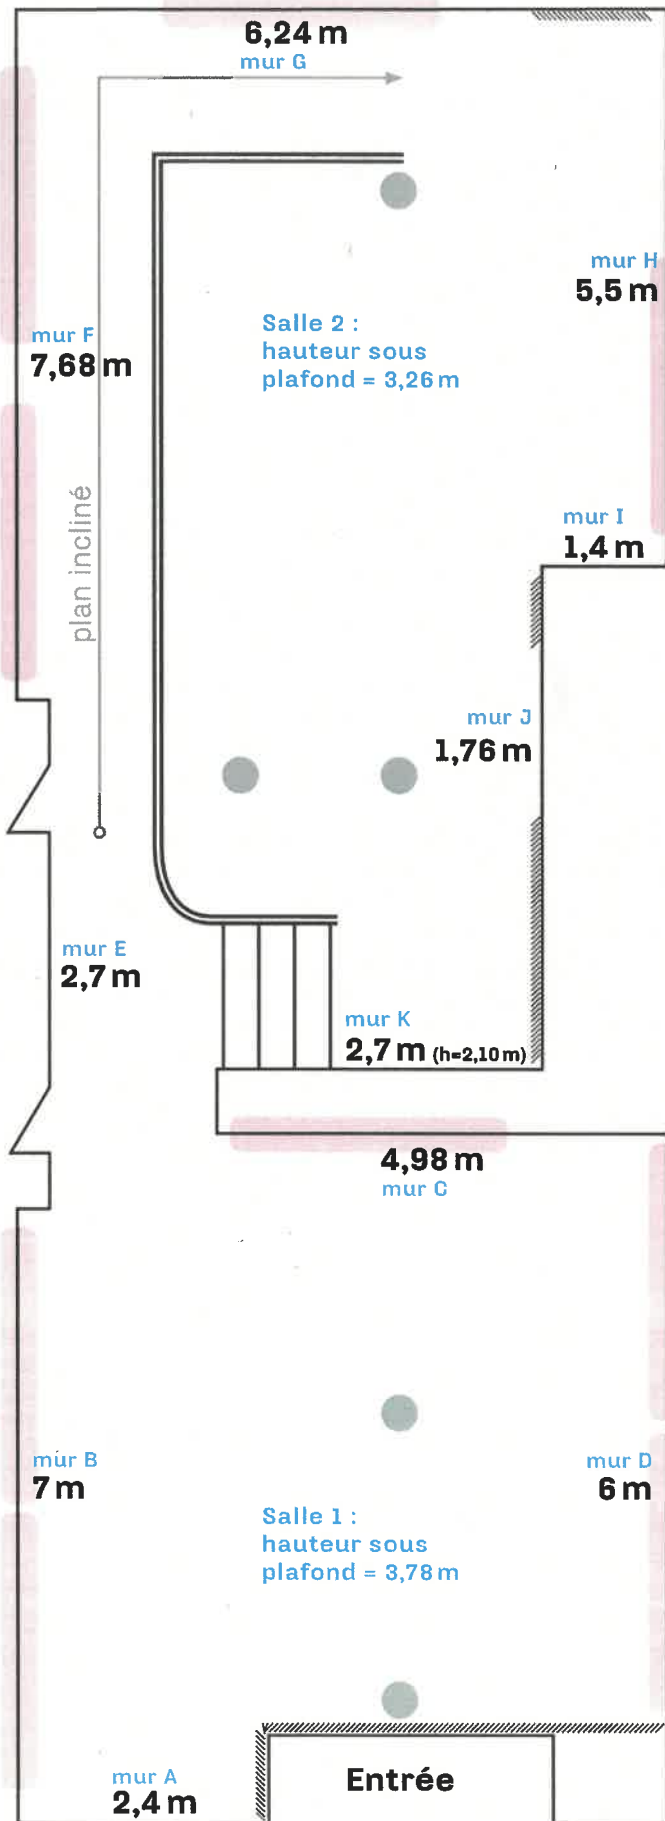

- == muret
- ▨ surfaces indisponibles pour l'accrochage (vitres, portes...)
- espaces de 3m linéaire

Rue du Montparnasse