Direction de la voirie et des déplacements
Service des Aménagements et des Grands Projets

Agence des Etudes Architecturales et Techniques
121 avenue de France 75013 PARIS
Tél. 01.40.28.75.58

Rue de la Croix Nivert

PARIS XIXème

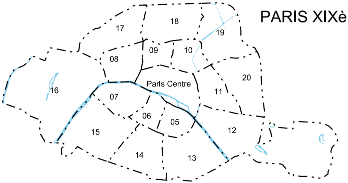
17
18
19
08
09
10
16
Paris Centre
07
20
11
06
05
15
12
14
13

Système de coordonnées géographiques :
RGF - CC49 - IGN 69
AVP_Aménagement_500C_DWG_DEVE
I:\Travail\Dessin\15eme\Rue de la Croix Nivert\DCE\1995_DCE_MM.dgn

AVANT-PROJET

Nature du plan : AMENAGEMENT

N°
Approbation ACO :
Le :
Créé le : 04/07/2024
Dessiné par : B. GAUTHIER
Echelle : 1/500

Ind.	DATE	NATURE DES MODIFICATIONS	Auteur	Approb

Imprimé le : 05/11/2024

Agence Conduite d'Opérations		Agence des Etudes Architecturales et Techniques	
Chef de la Division 2	Chef Projet	Architecte	Ingénieur Travaux
A. BOULANGER	A. CHASTENET	M. MEZIANI	O. BARRIERE

LEGENDE PROJET/EXISTANT

ACTUEL	PROJET	SUPPRIME	
—	—	- - - -	Bordure
—	—	- - - -	Voirie divers
—	—	- - - -	Signalisation Horizontale
—	—	- - - -	Bati

▲▼ ▼ ▼ ▼▲ LIMITE D'OPERATION

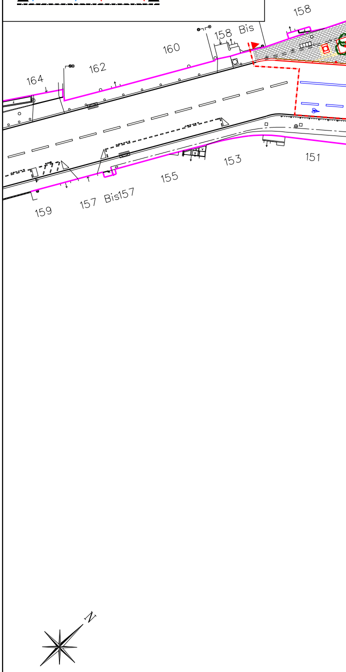
158
158 Bis
160
162
164
159
157
Bis157
155
153
151
N

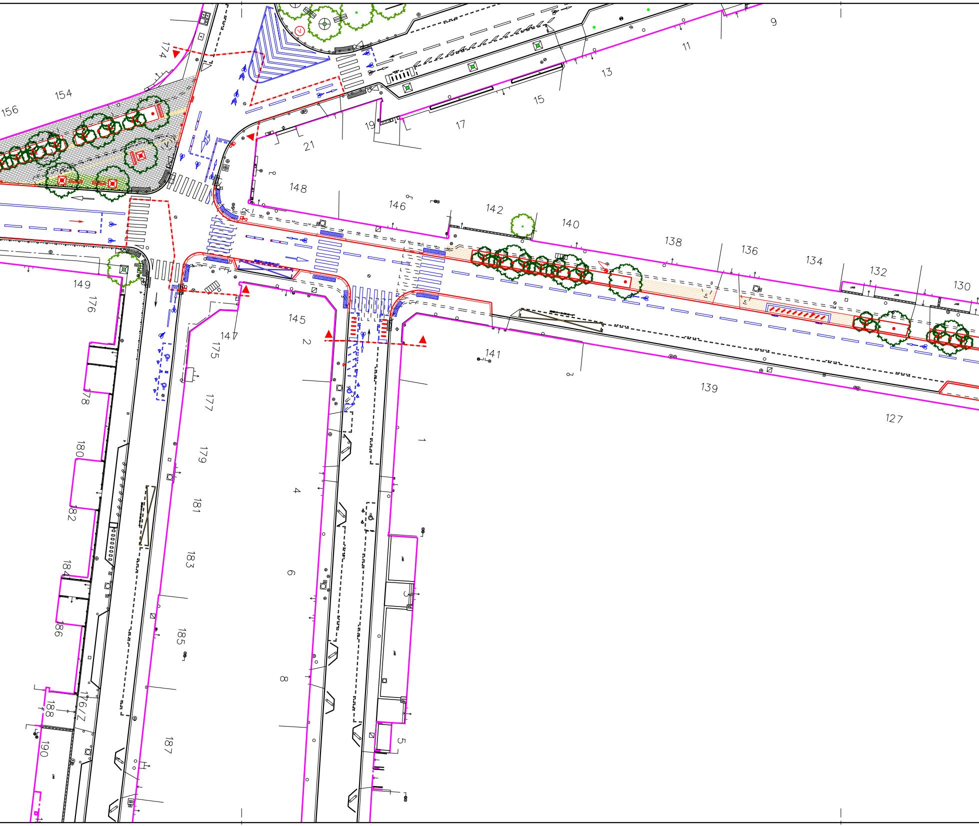
9
11
13
15
17
19
21
156
154
174
148
146
142
140
138
136
134
132
130
149
176
145
147
2
175
141
139
127
178
177
1
180
179
4
181
182
183
184
6
3
185
186
8
188
176/2
190
187
5

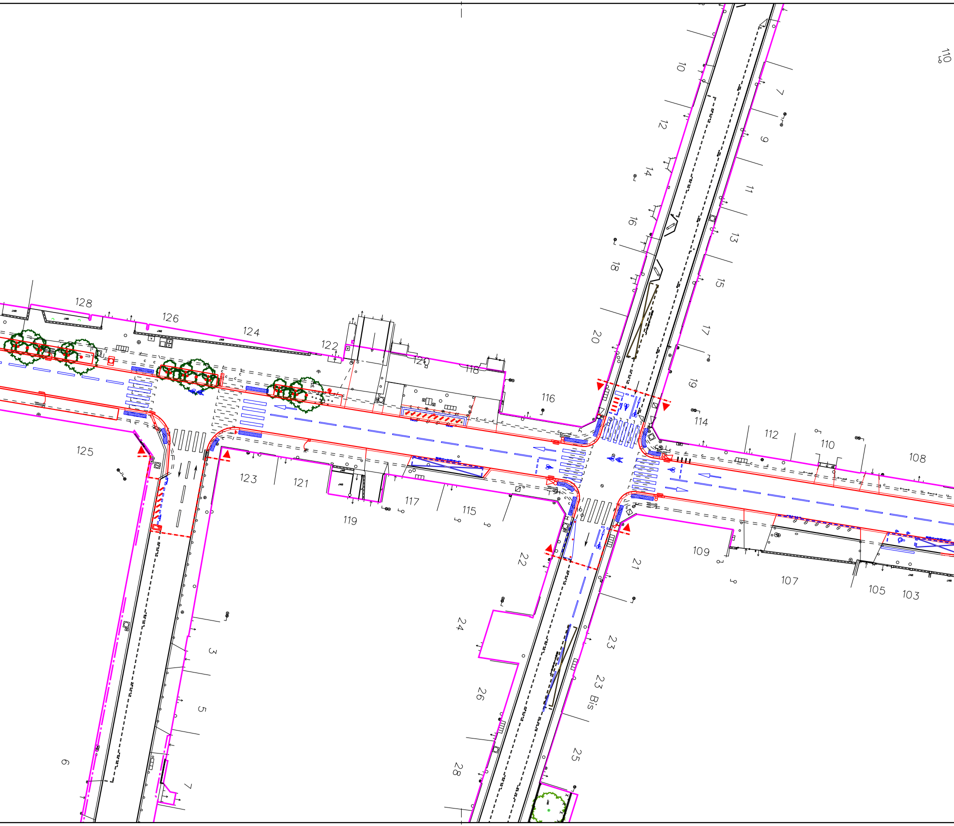
128
126
124
122
120
118
116
114
112
110
108
110
10
12
14
16
18
20
7
9
11
13
15
17
19
125
123
121
119
117
115
109
107
105
103
22
24
26
28
21
23
23 Bis
25
3
5
7
9
JAR

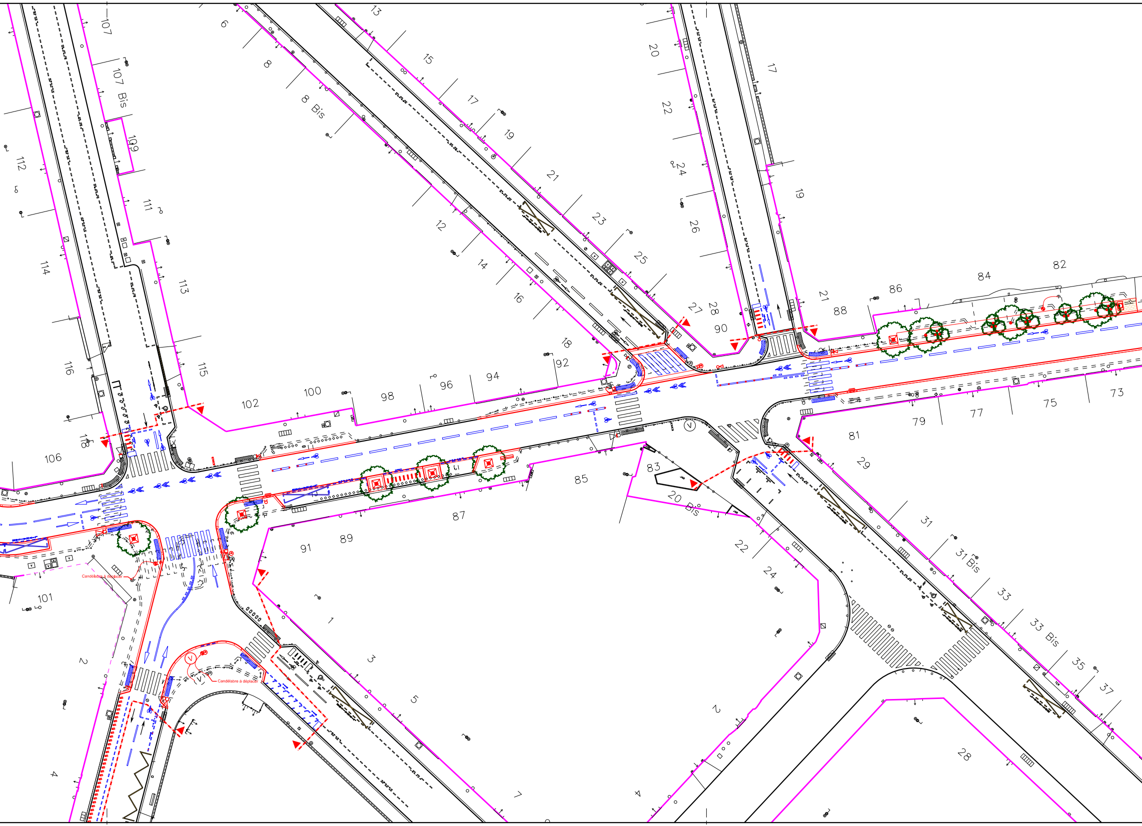
107
6
13
8
15
107 Bis
8 Bis
17
20
17
109
19
22
112
24
21
111
19
12
23
26
114
14
25
113
16
82
84
86
21
27
28
88
90
18
92
116
115
94
96
100
98
102
73
75
77
79
118
106
81
29
83
85
20 Bis
87
31
89
91
22
31 Bis
24
Candélabre à déplacer
101
1
33
33 Bis
2
3
Candélabre à déplacer
35
37
5
2
4
28
7
4

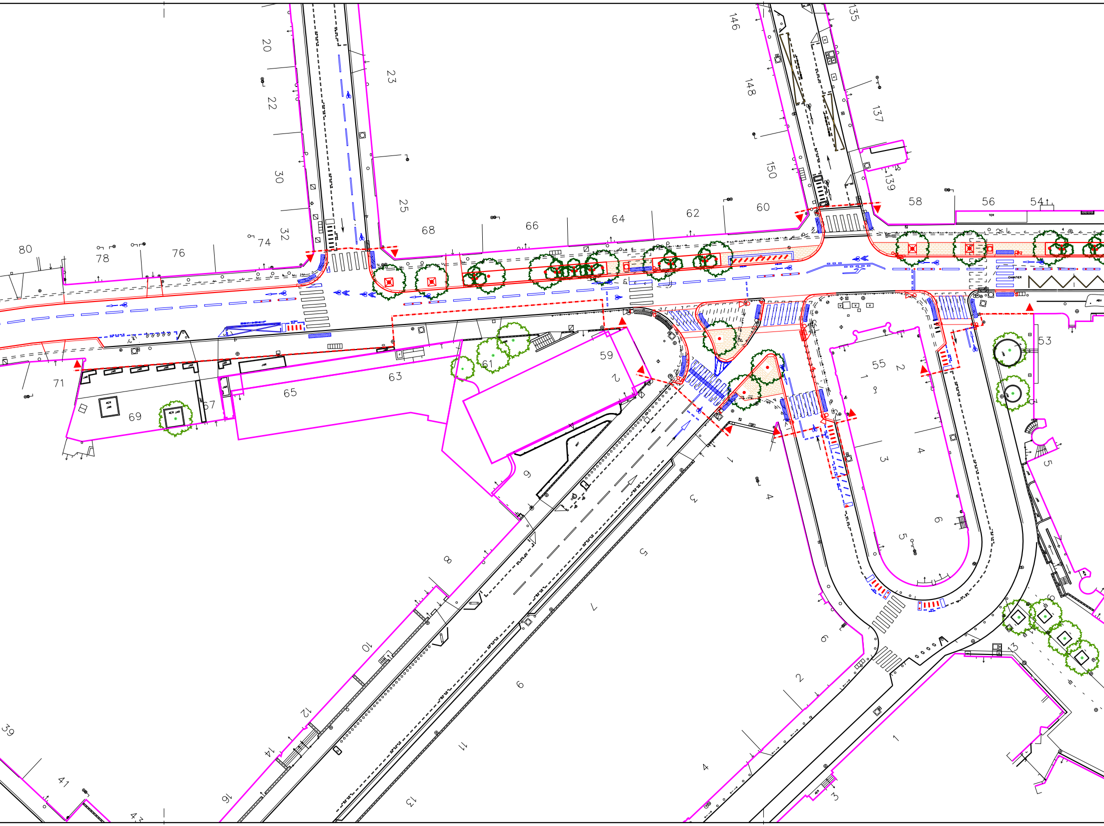
20
22
30
32
23
25
80
78
76
74
68
66
64
62
60
146
148
150
135
137
139
58
56
54
53
55
59
61
63
65
67
69
71
1
2
3
4
5
6
8
9
10
12
14
16
11
13
39
41
43

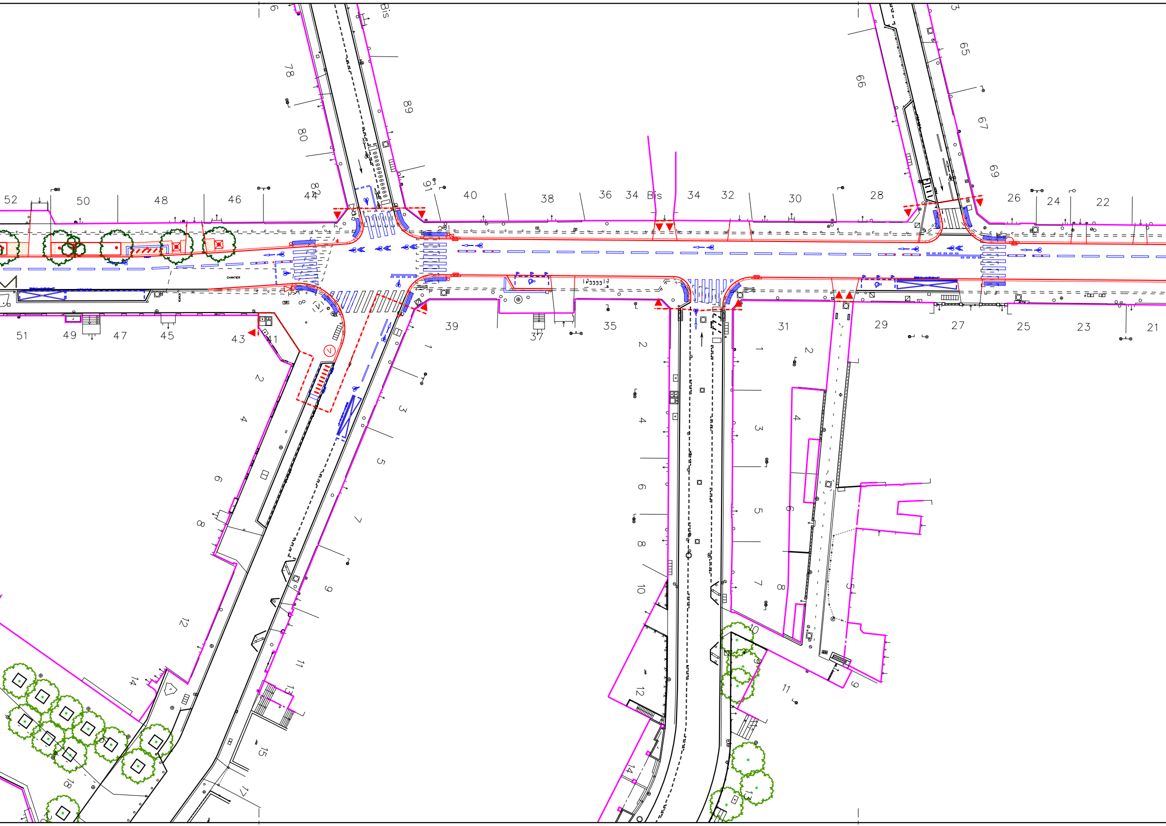
6
Bis
78
80
89
91
82
44
52
50
48
46
40
38
36
34 Bis
34
32
30
28
66
65
67
69
3
26
24
22
CHANTIER
51
49
47
45
43
41
39
37
35
31
29
27
25
23
21
1
2
3
4
5
6
7
8
9
10
11
12
13
14
15
17
18

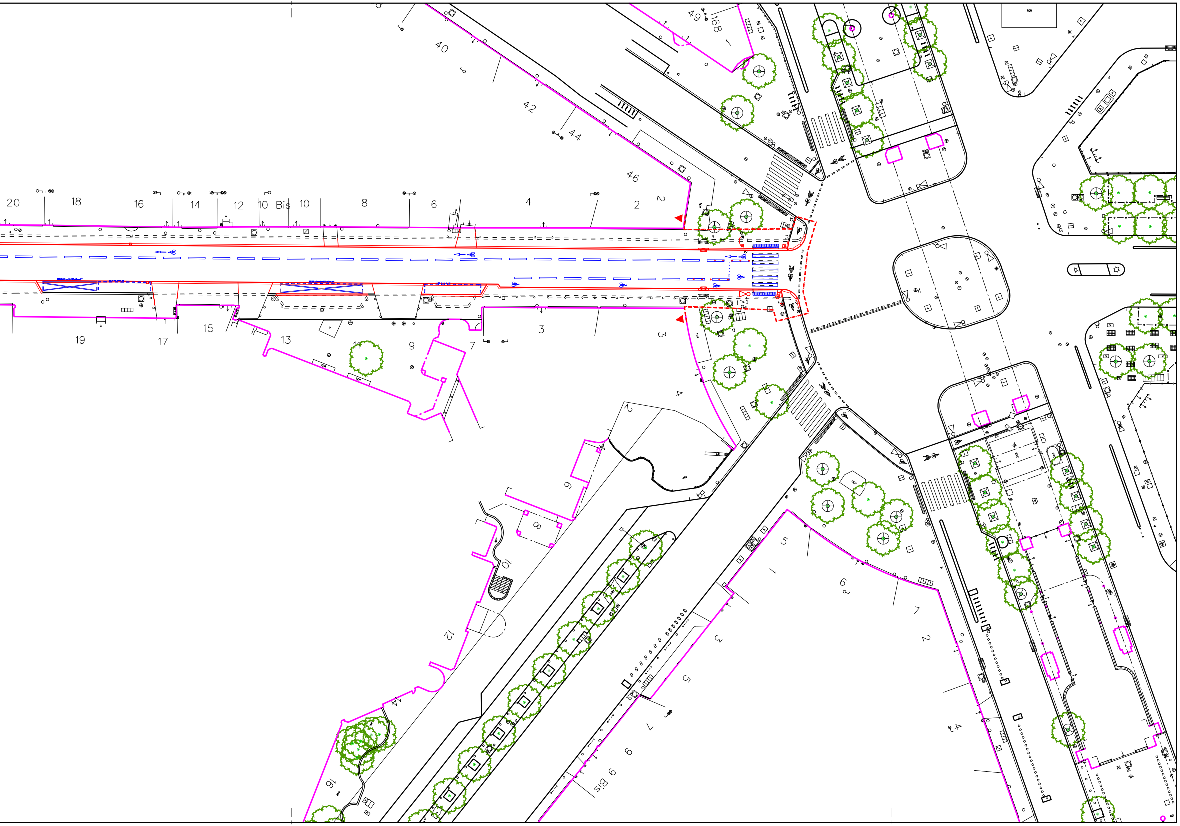
40
42
44
46
2
49
168
1
20
18
16
14
12
10 Bis
10
8
6
4
2
19
17
15
13
11
9
7
3
3
4
2
6
8
10
12
14
16
5
1
6
7
2
3
5
7
9
9 Bis
4
TER
JAR