


Appel à propositions pour l'attribution de 3 emplacements destinés à une exploitation économique sur le domaine public de la ville de Paris pour une durée de 5 ans


11e arrondissement

N° réf	Type	Surface	Adresse	Mobilité	Type structure	Structure fournie par la Ville	Modalité de calcul de la redevance annuelle	Tarif ou montant
11-002	Ludique	6 m diamètre	132 boulevard de Belleville	fixe	Manège	NON	Montant à proposer par le candidat sur la base du tarif ou du montant indiqué	2 500,00 €
11-009	metier d'art-artisanat-tourisme innovant-alimentation durable	5,4 m²	12 place de la Bastille	fixe	Kiosque hors presse (Ville de Paris)	OUI	Tarification au mètre carré par jour	Zone de commercialité 1 : 5,15 €
11-010	Métier d'art - artisanat - écologie - alimentation durable	18 m²	Place de la Bastille Esplanade René Joseph Boscovitch	fixe	Kiosque hors presse (Ville de Paris)	OUI	Tarification au mètre carré par jour	Zone de commercialité 3 : 1,79 €

11-002 – 132 boulevard de Belleville

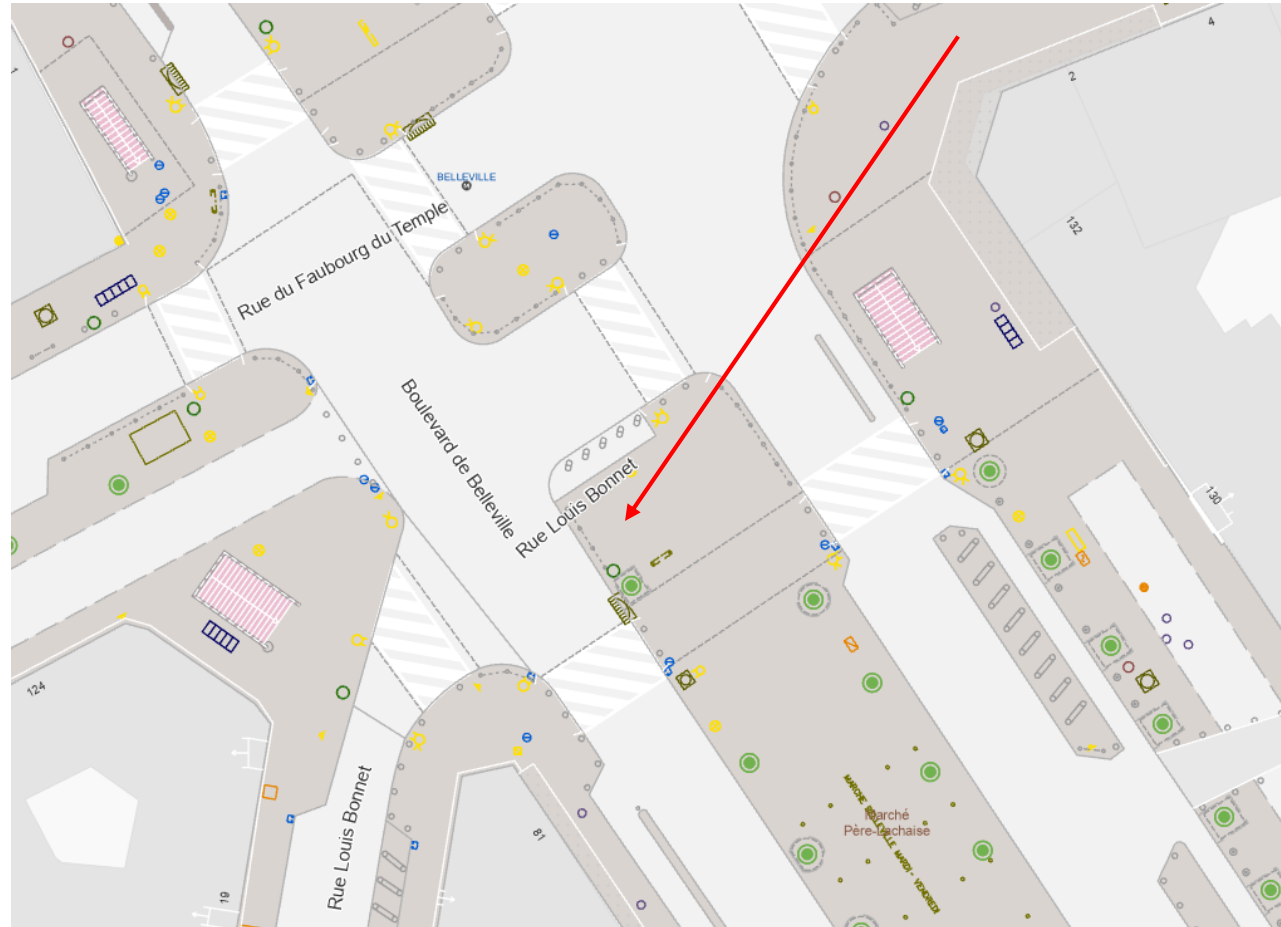

11-009 – 12 place de la Bastille

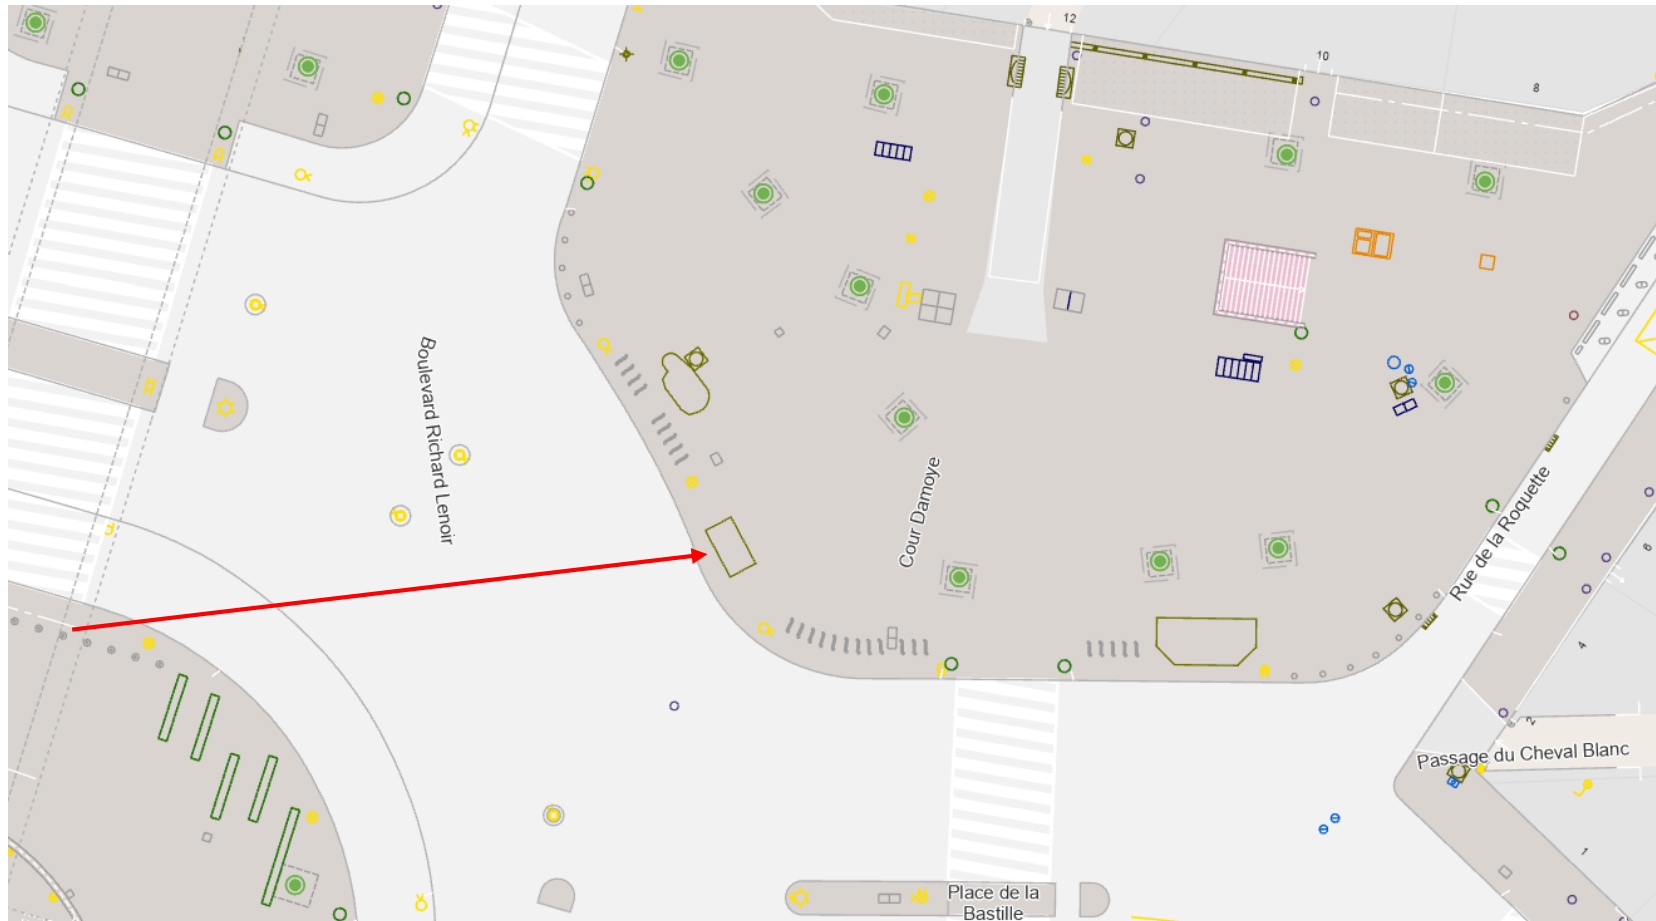

11-010 – Place de la Bastille - Esplanade René Joseph Boscovitch

