


Appel à propositions pour l'attribution de 3 emplacements destinés à une exploitation économique sur le domaine public de la ville de Paris pour une durée de 5 ans


9e arrondissement

N° réf	Type	Surface	Adresse	Mobilité	Type structure	Structure fournie par la Ville	Modalité de calcul de la redevance annuelle	Tarif ou montant
09-001	Ludique	7 m de diamètre	Place Lino Ventura Rue des Martyrs	fixe	Manège type carrousel	NON	Montant à proposer par le candidat sur la base du tarif ou du montant indiqué	1 350,00 €
09-006	kiosque culturel métier d'art artisanat	12,3 m²	1 boulevard Haussmann	fixe	Kiosque Hors Presse (Ville de Paris)	OUI	Tarification au mètre carré par jour	Zone de commercialité 2 : 3,12 €
09-007	métier d'art artisanat	12,3 m²	Place Estienne d'Orves	fixe	Kiosque Hors Presse (Ville de Paris)	OUI	Tarification au mètre carré par jour	Zone de commercialité 2 : 3,12 €

09-001 – Place Lino Ventura, rue des Martyrs

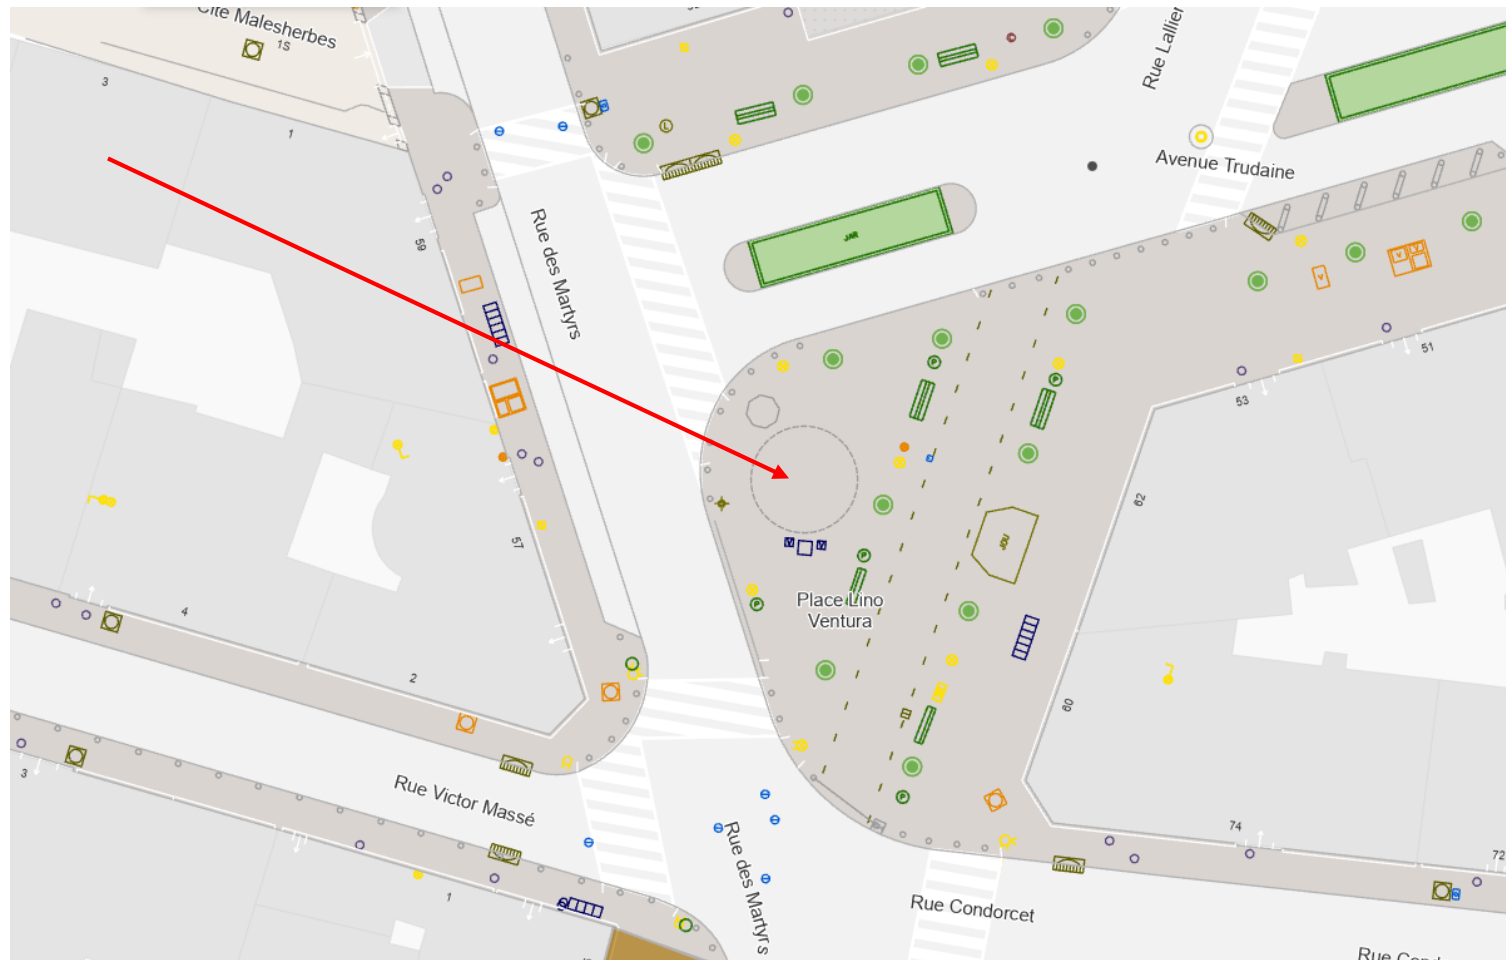

09-006 – 1 boulevard Haussmann

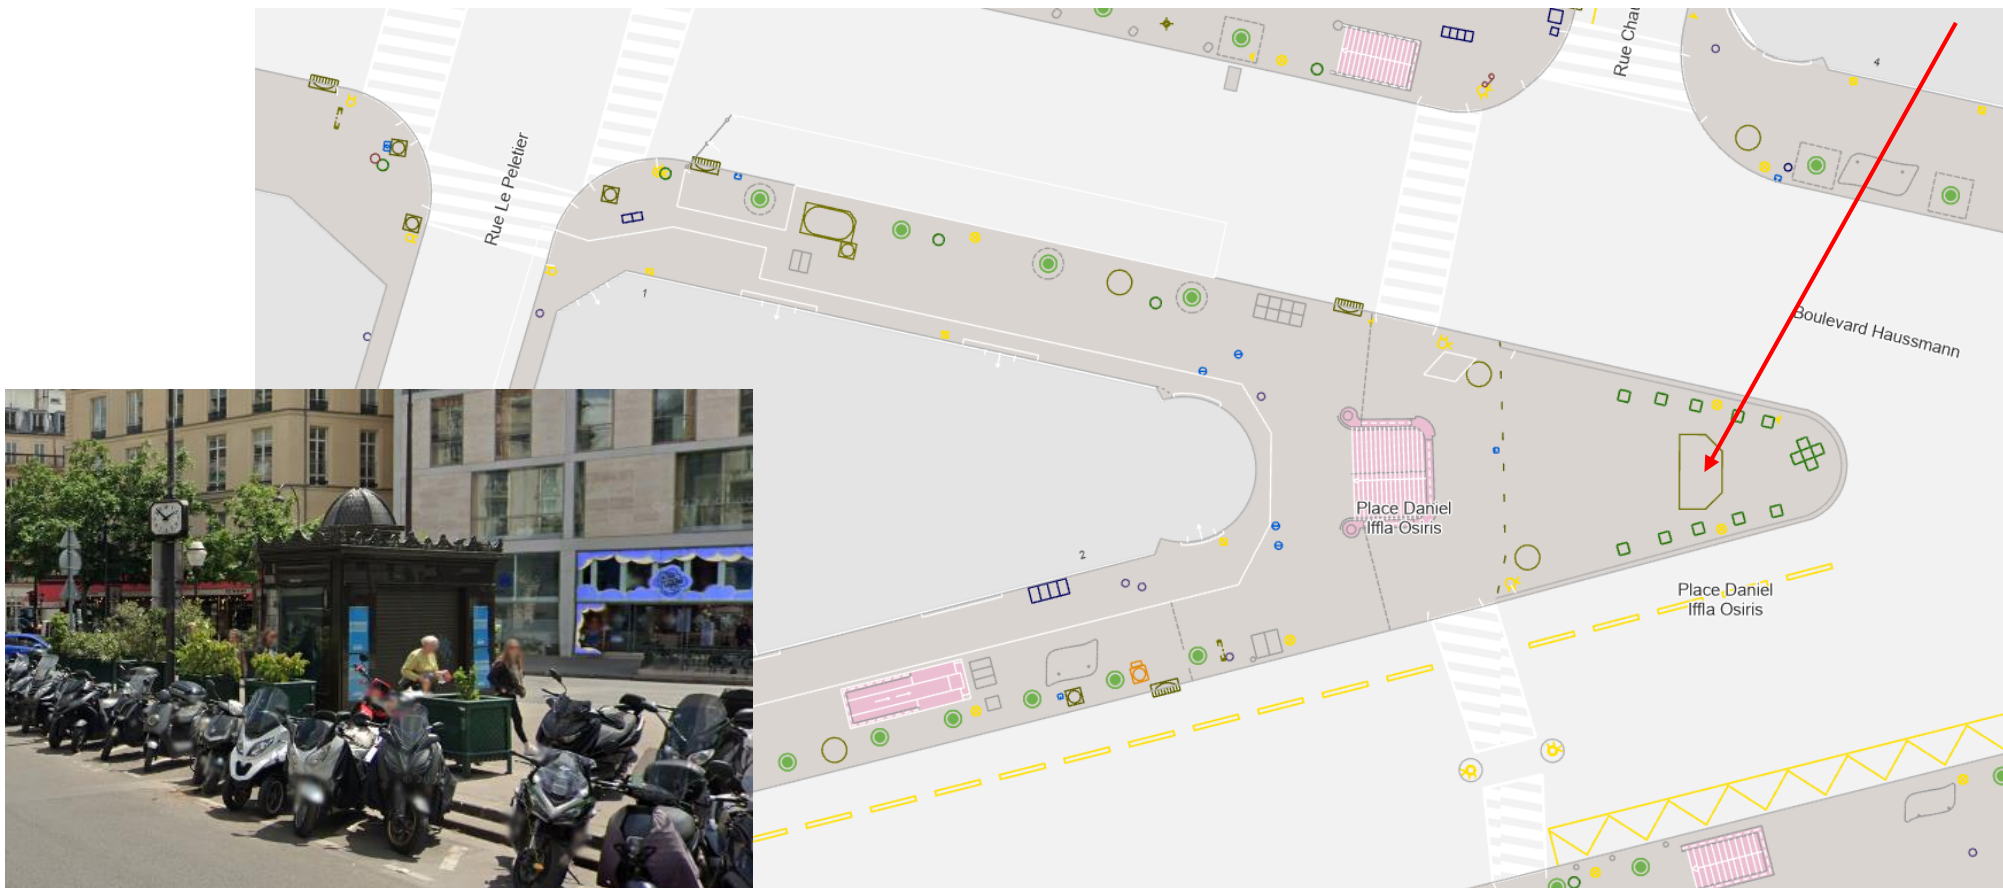

09-007 – Place d'Estienne d'Orves

