


**Fermeture de la rue LACEPEDE du 26 au 29/05/2026
avec réouverture le soir et week end
Mise en place d'un itinéraire de déviation (voir folio 5).**

+ EN AMONT :




Signalisation provisoire de chantier :
Mise en place de panneaux tous les 50 m.

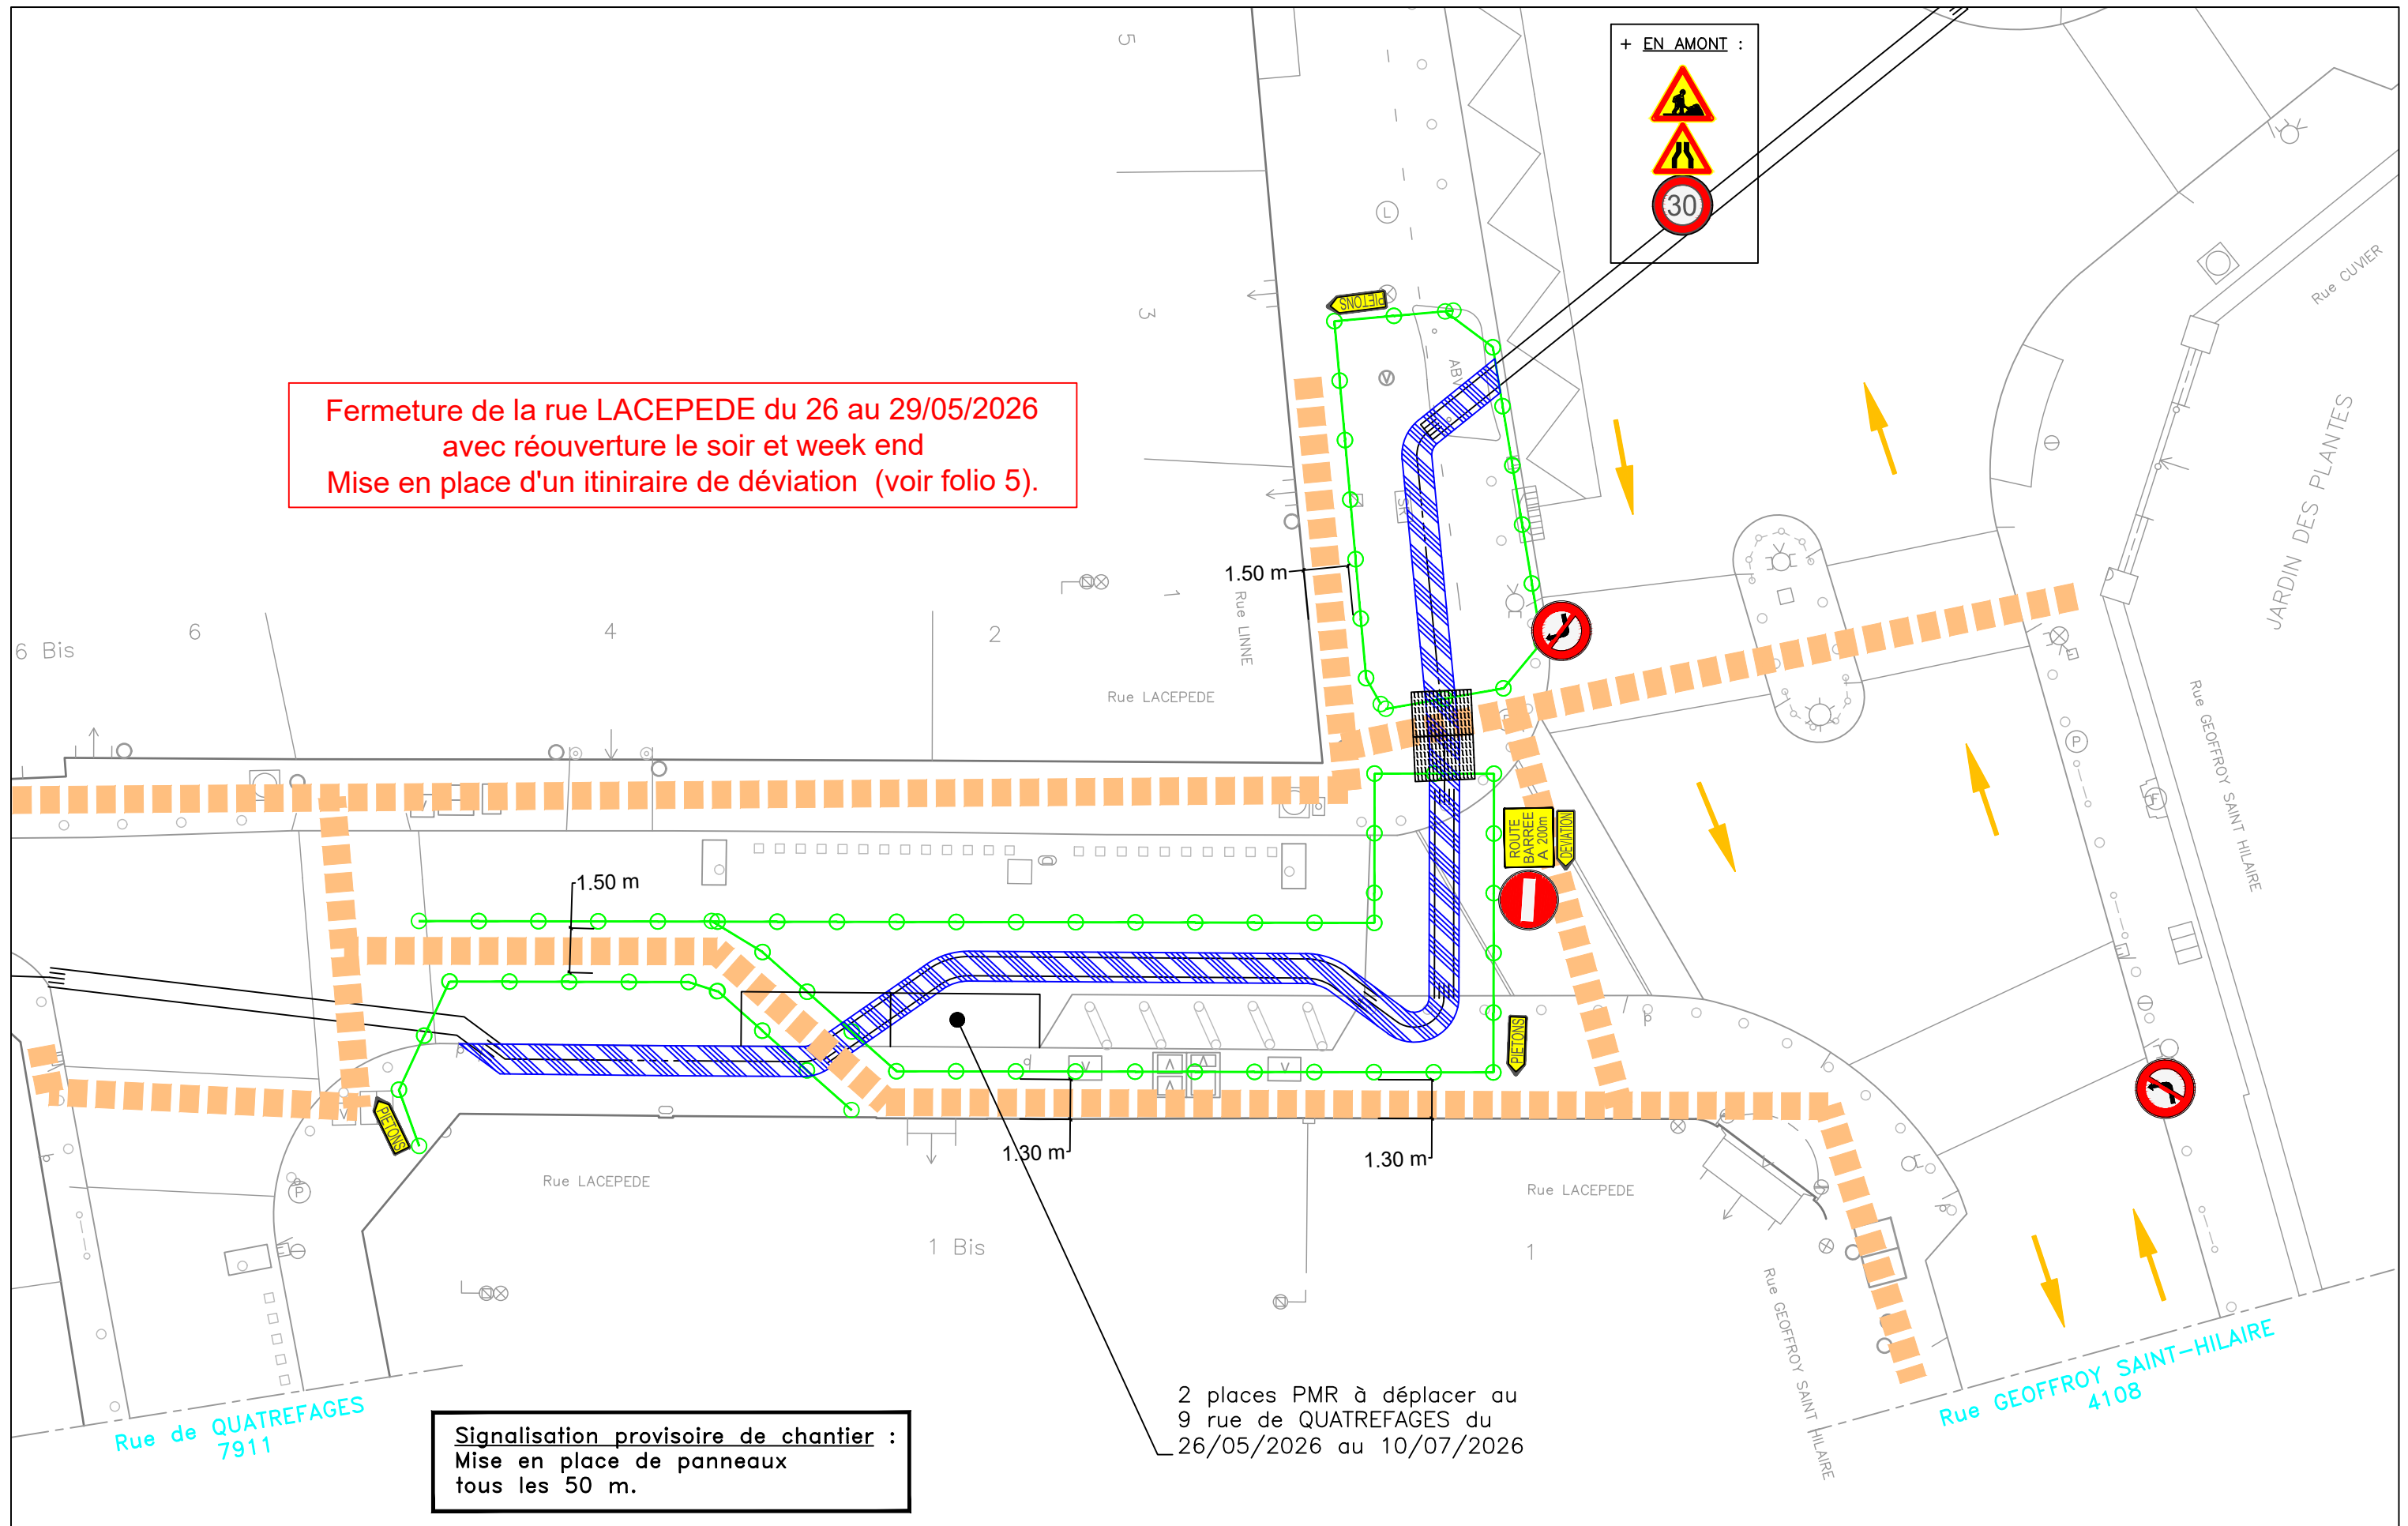

**RENOUVELLEMENT DE L'ARTERE 12 - Tronçon 11 - PLAN D'EMPRISE ET DE CIRCULATION
RUE LACEPEDE / RUE LINNE / RUE CUVIER - 75005 PARIS**

Mise en place d'un itinéraire de déviation du 26/05/2026 au 29/05/2026 via la rue Geoffroy-Saint-Hilaire, la rue de Mirbel, rue de la Clef, rue Daubenton, rue Georges Desplas et la rue de Quatrefages (voir folio 5)

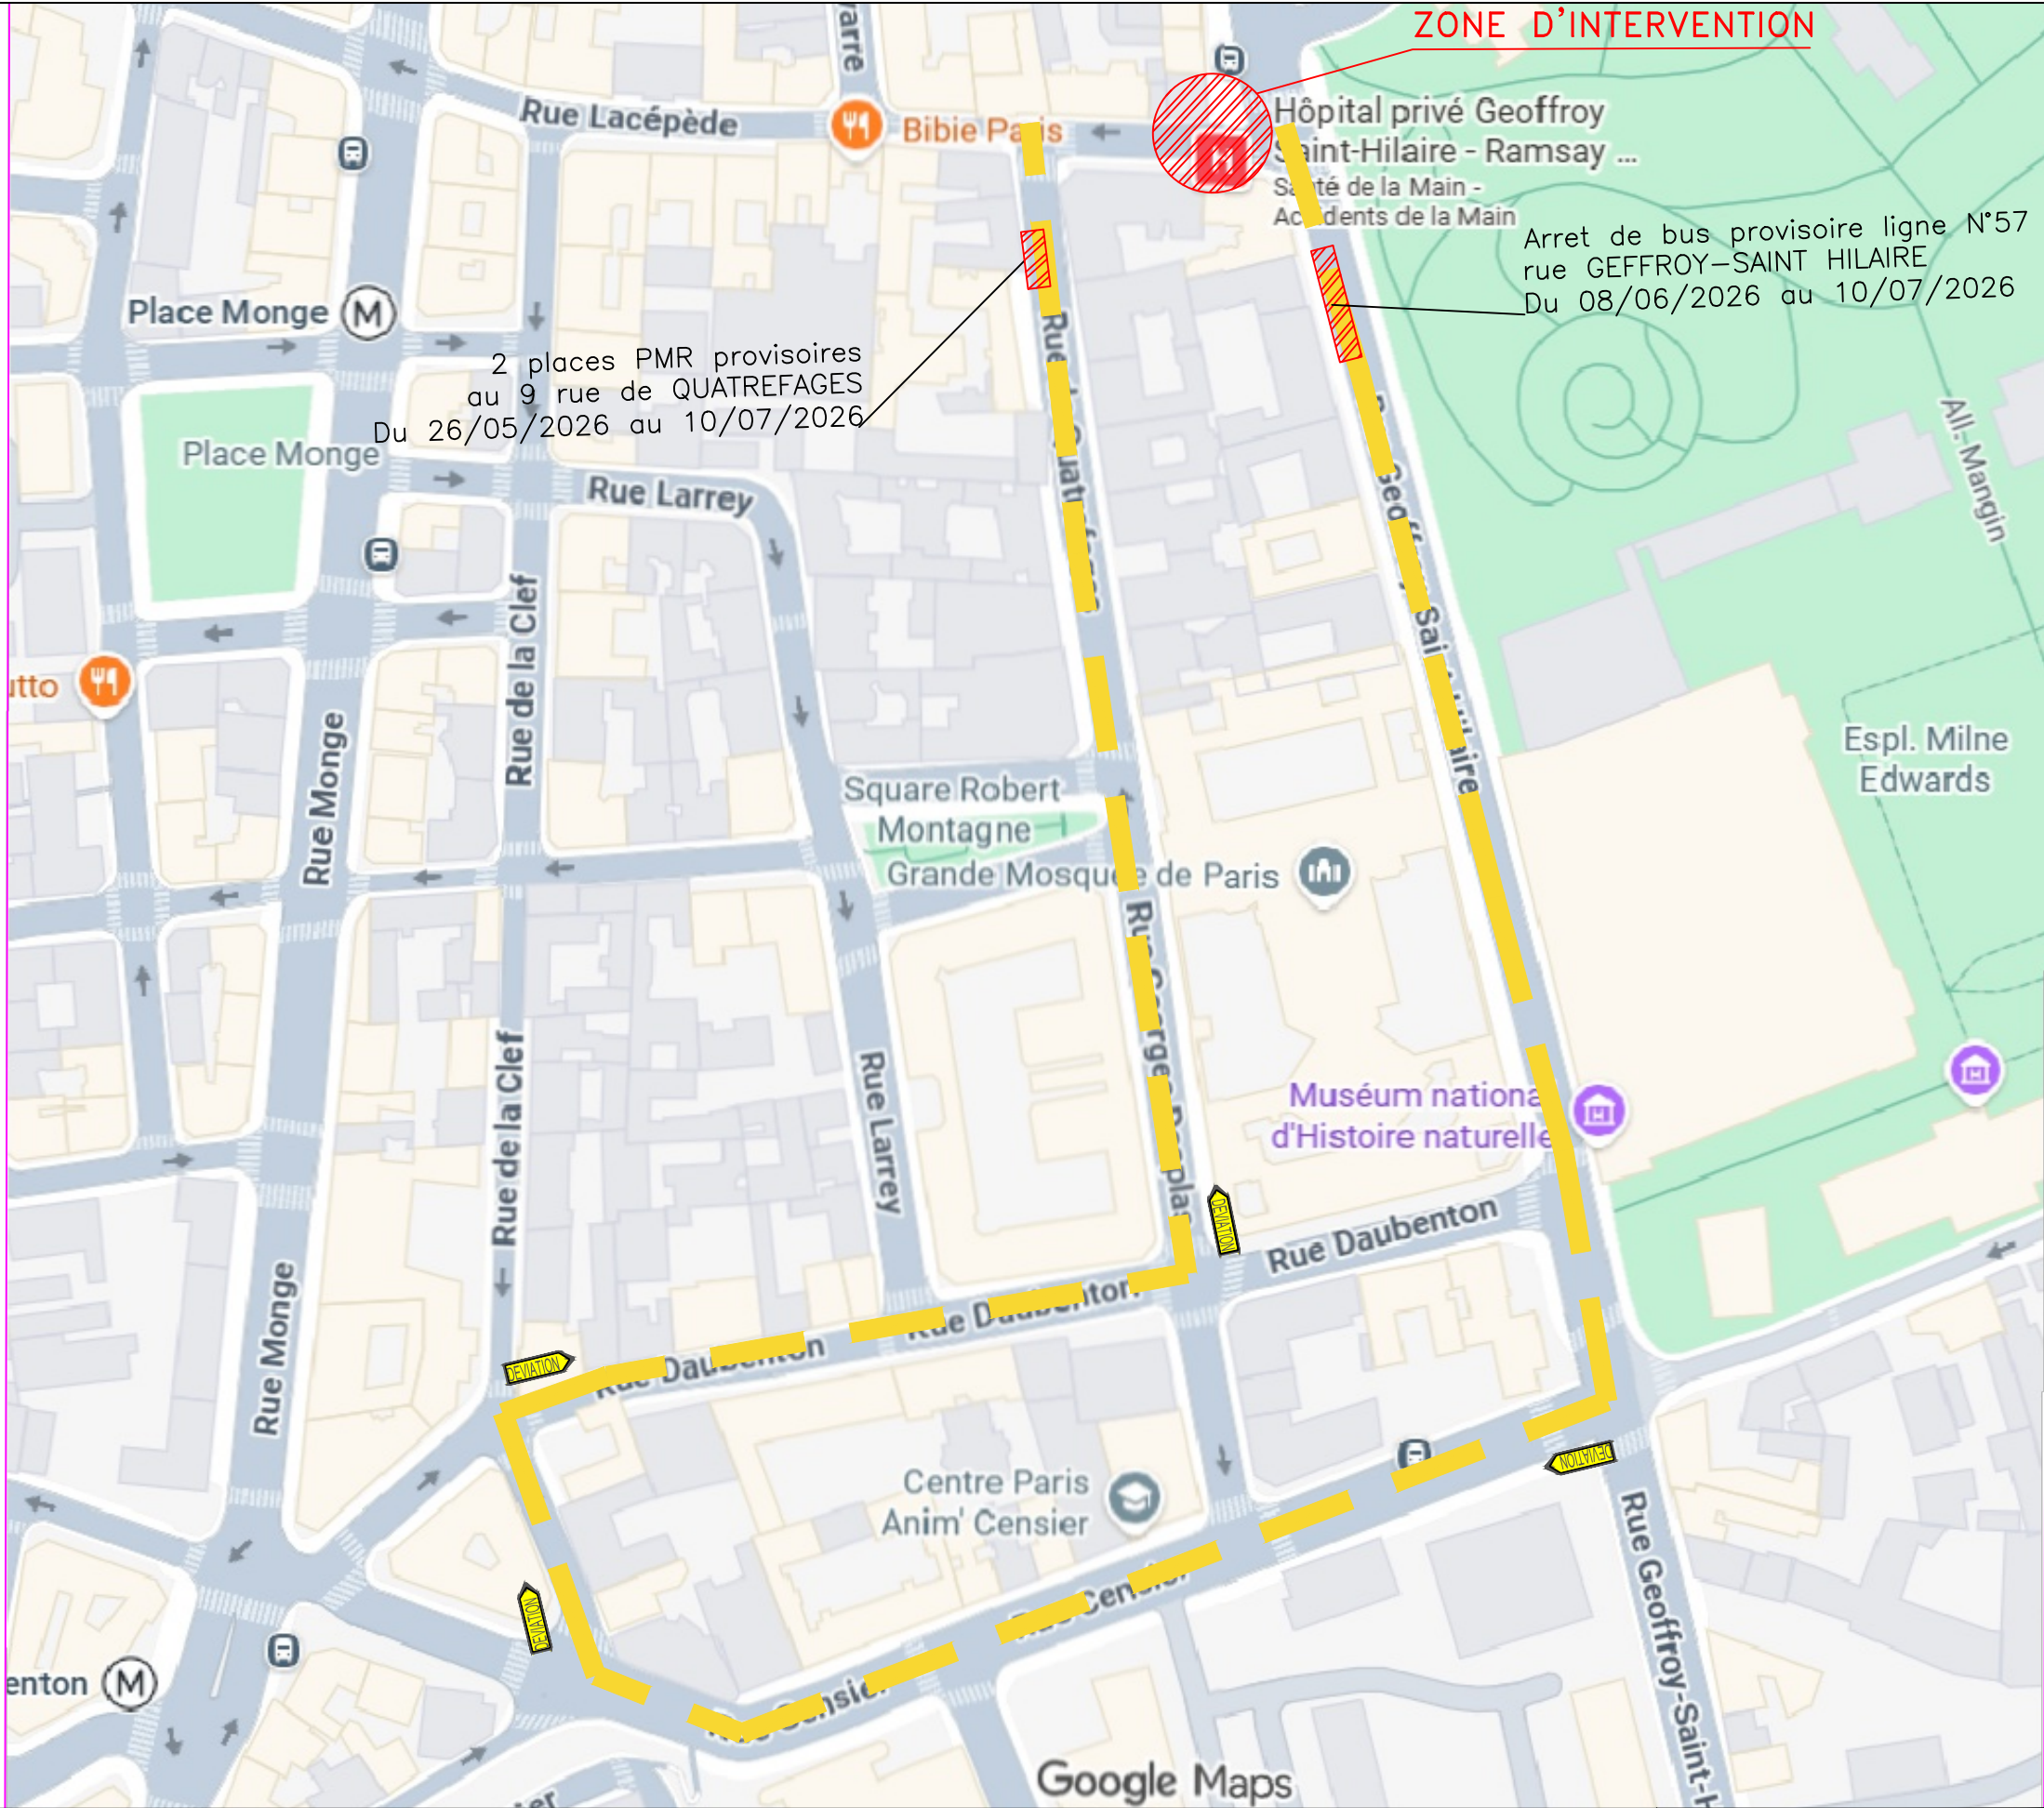


RENOUVELLEMENT DE L'ARTERE 12 - Tronçon 11 - PLAN D'EMPRISE ET DE CIRCULATION
RUE LACEPEDE / RUE LINNE / RUE CUVIER - 75005 PARIS




**Traversée Rue de QUATREFAGES:
Du 01/06/2026 au 03/06/2026**

+ EN AMONT :

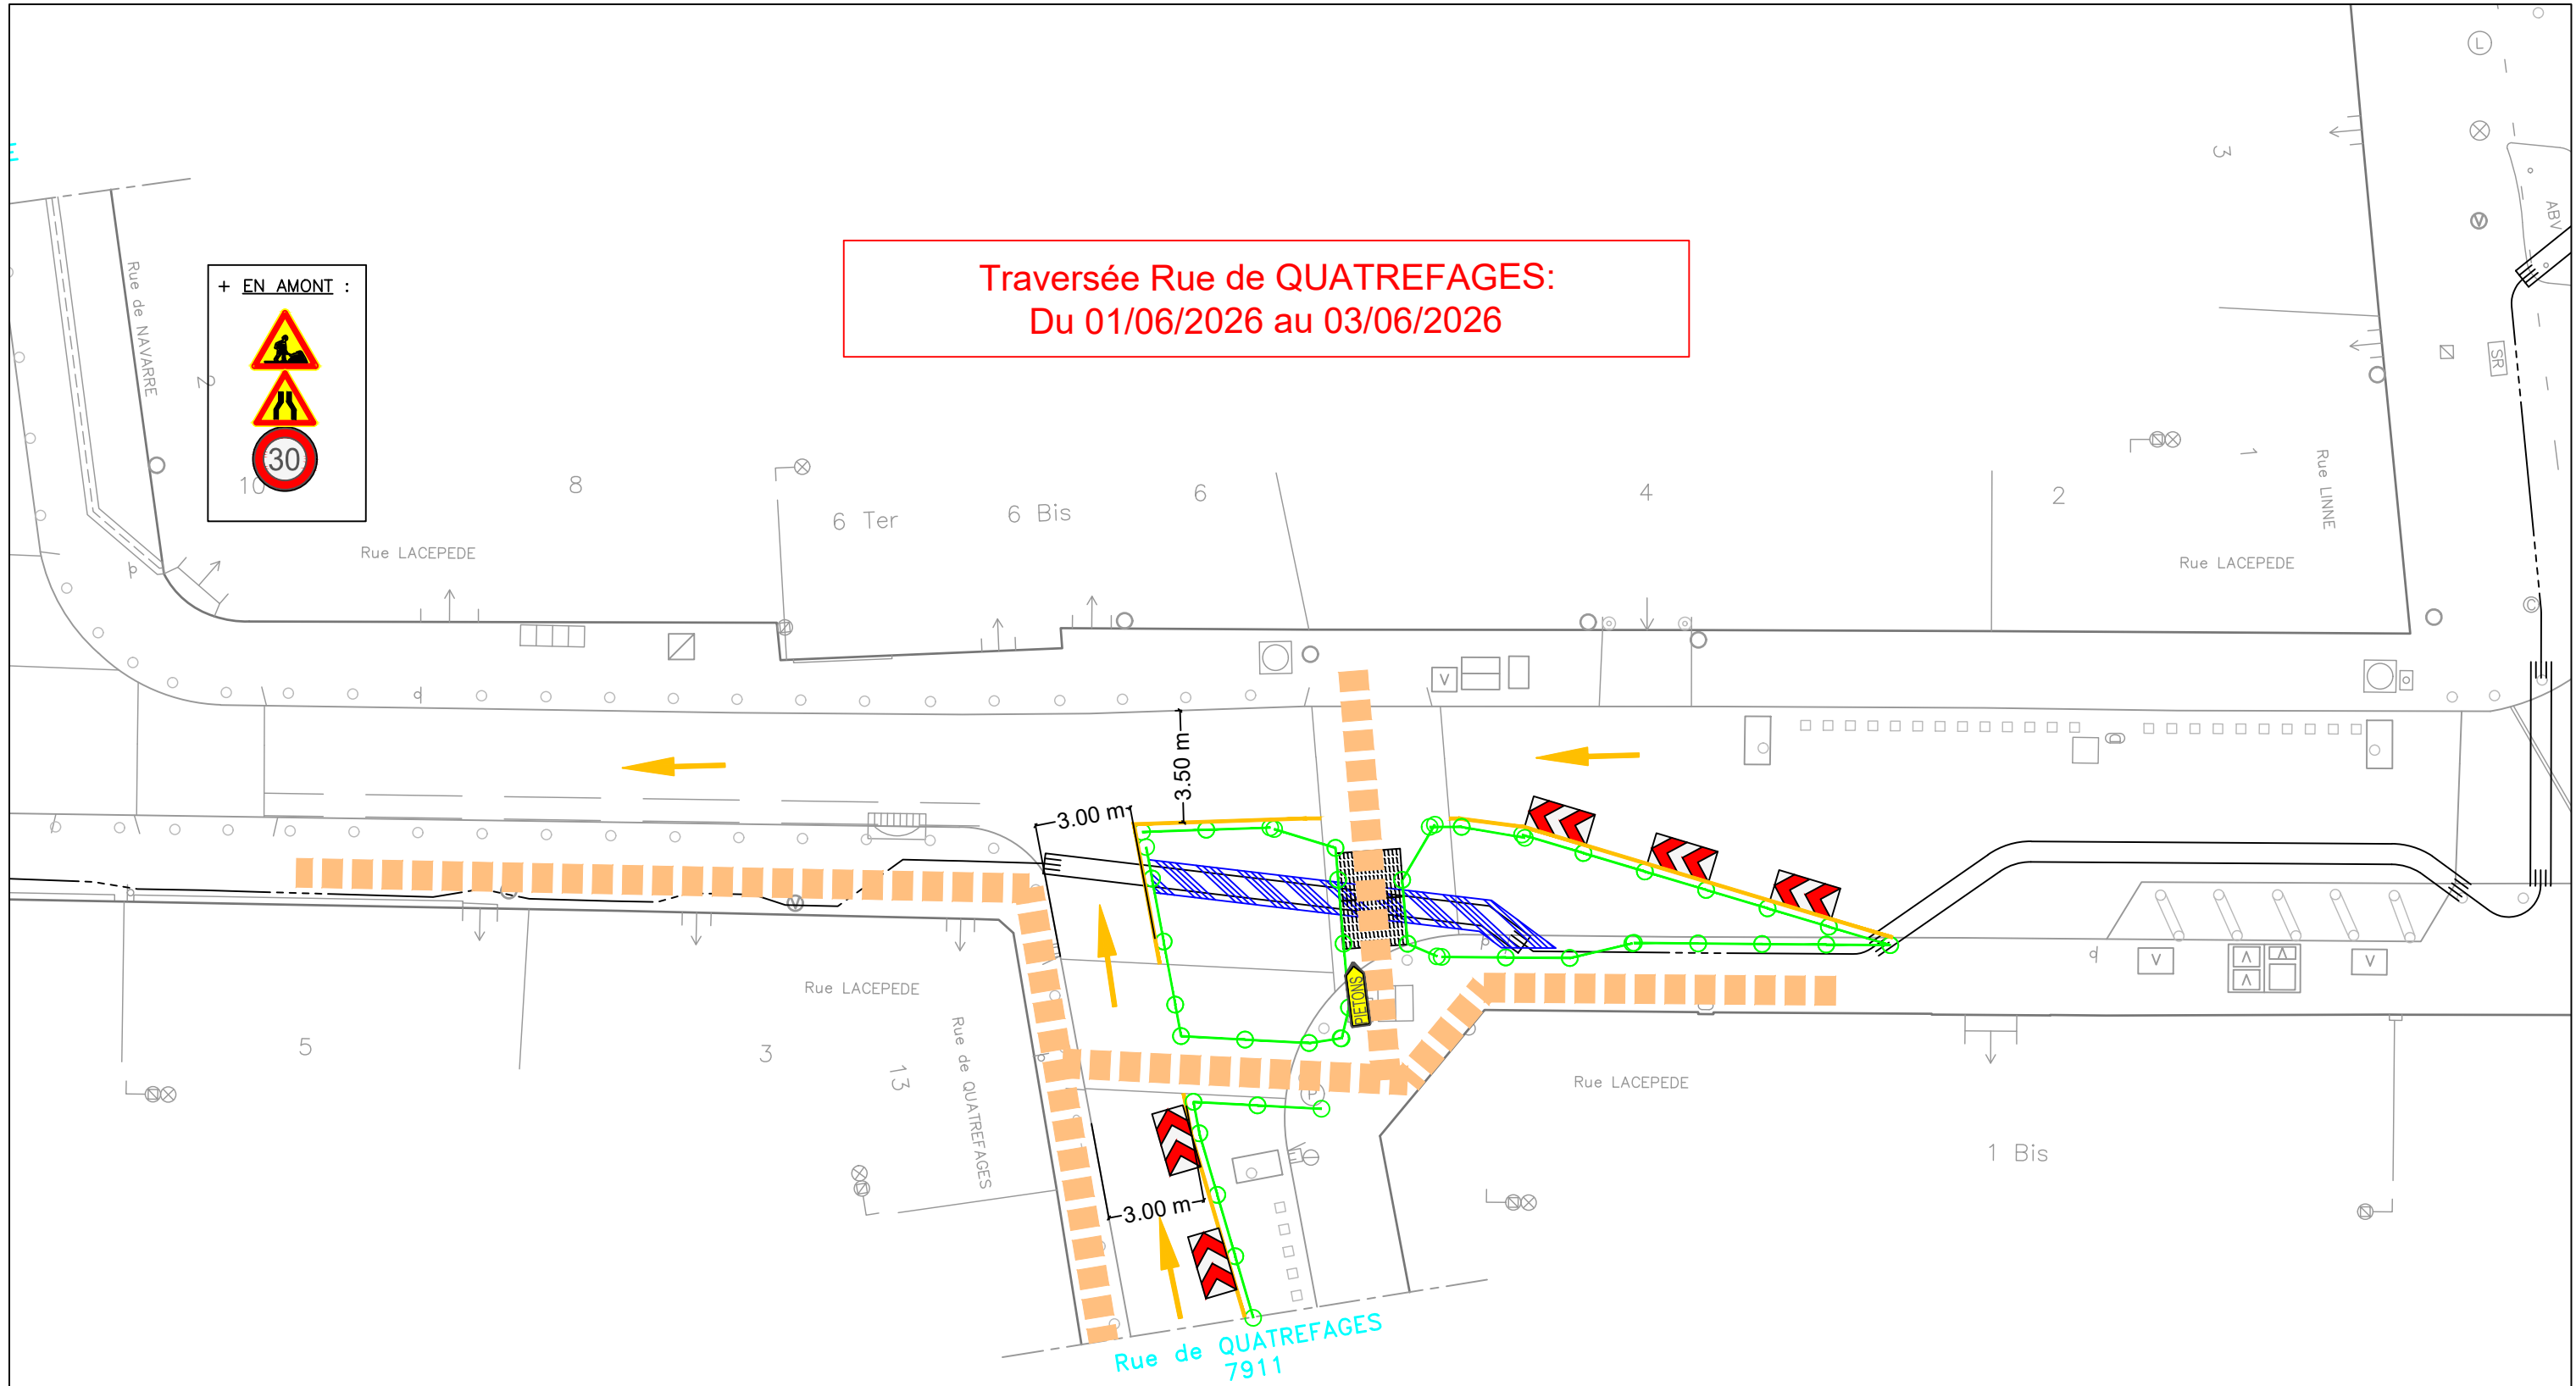

Signalisation provisoire de chantier :
Mise en place de panneaux
tous les 50 m.

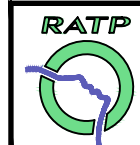


**RENOUVELLEMENT DE L'ARTERE 12 - Tronçon 11 - PLAN D'EMPRISE ET DE CIRCULATION
RUE LACEPEDE / RUE LINNE / RUE CUVIER - 75005 PARIS**

Echelle : 1/200	Folio : 04
8003E170	Dernier Indice 02


NAVARRE
702

Traversée Rue de QUATREFAGES:
Du 01/06/2026 au 03/06/2026

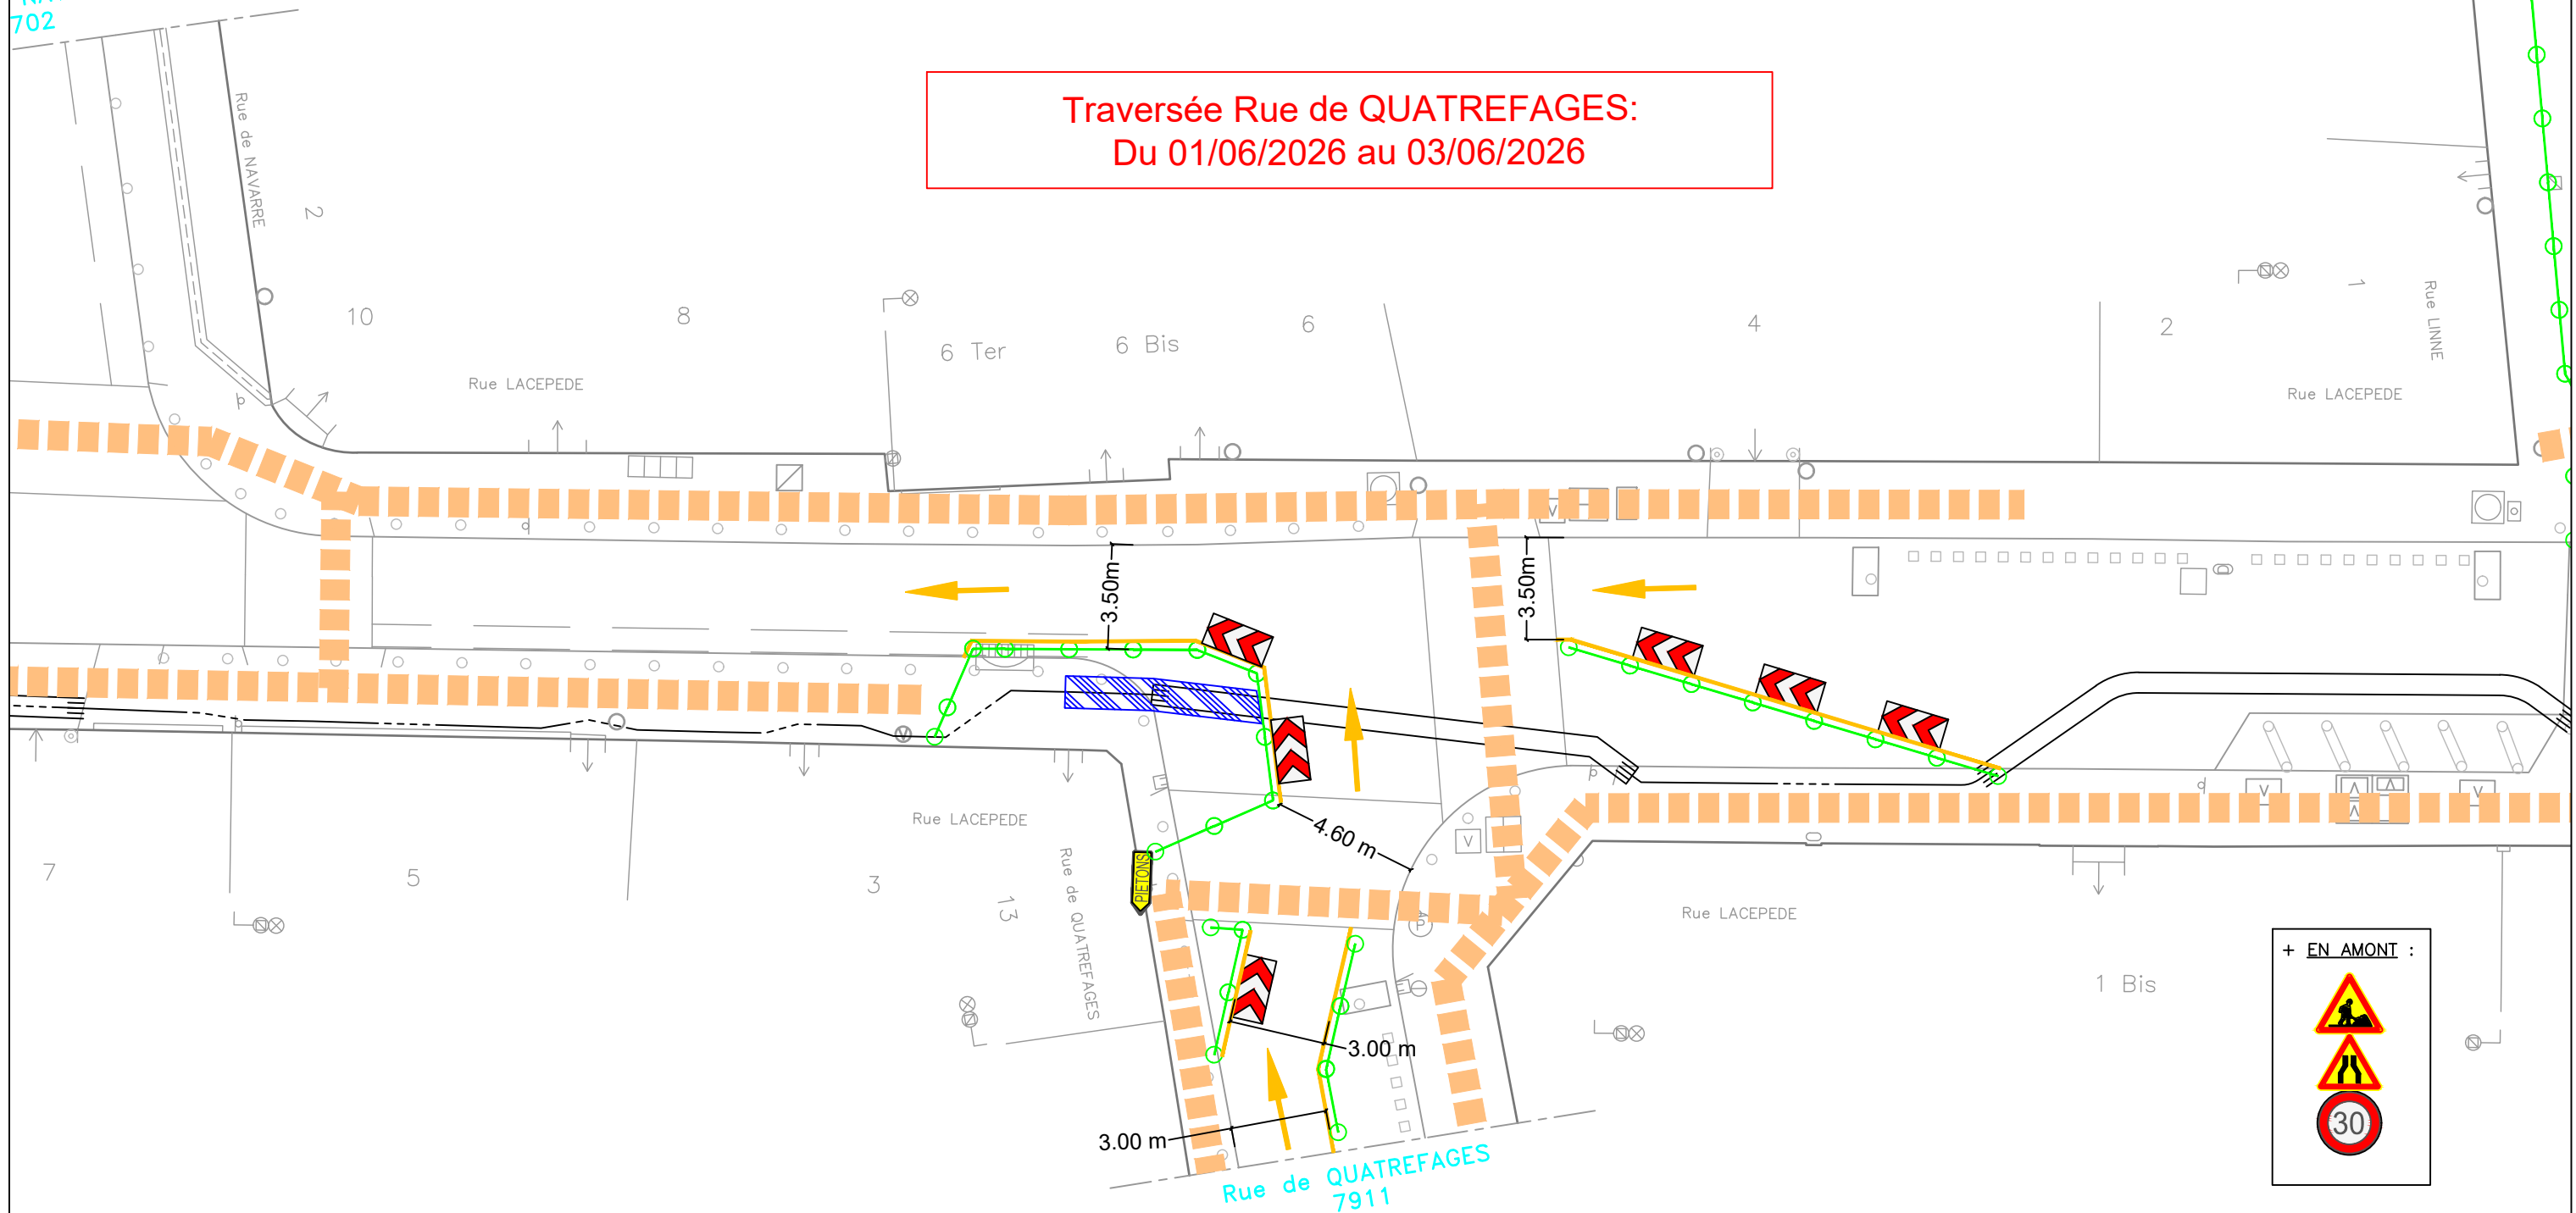

+ EN AMONT :



Signalisation provisoire de chantier :
Mise en place de panneaux
tous les 50 m.

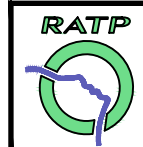


RENOUVELLEMENT DE L'ARTERE 12 - Tronçon 11 - PLAN D'EMPRISE ET DE CIRCULATION
RUE LACEPEDE / RUE LINNE / RUE CUVIER - 75005 PARIS

**Traversée Rue de la CLEF:
Du 04/06/2026 au 06/06/2026**

Passage piétons provisoire
pendant la durée des travaux

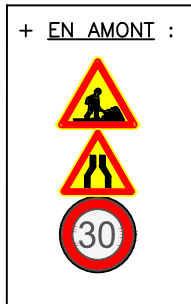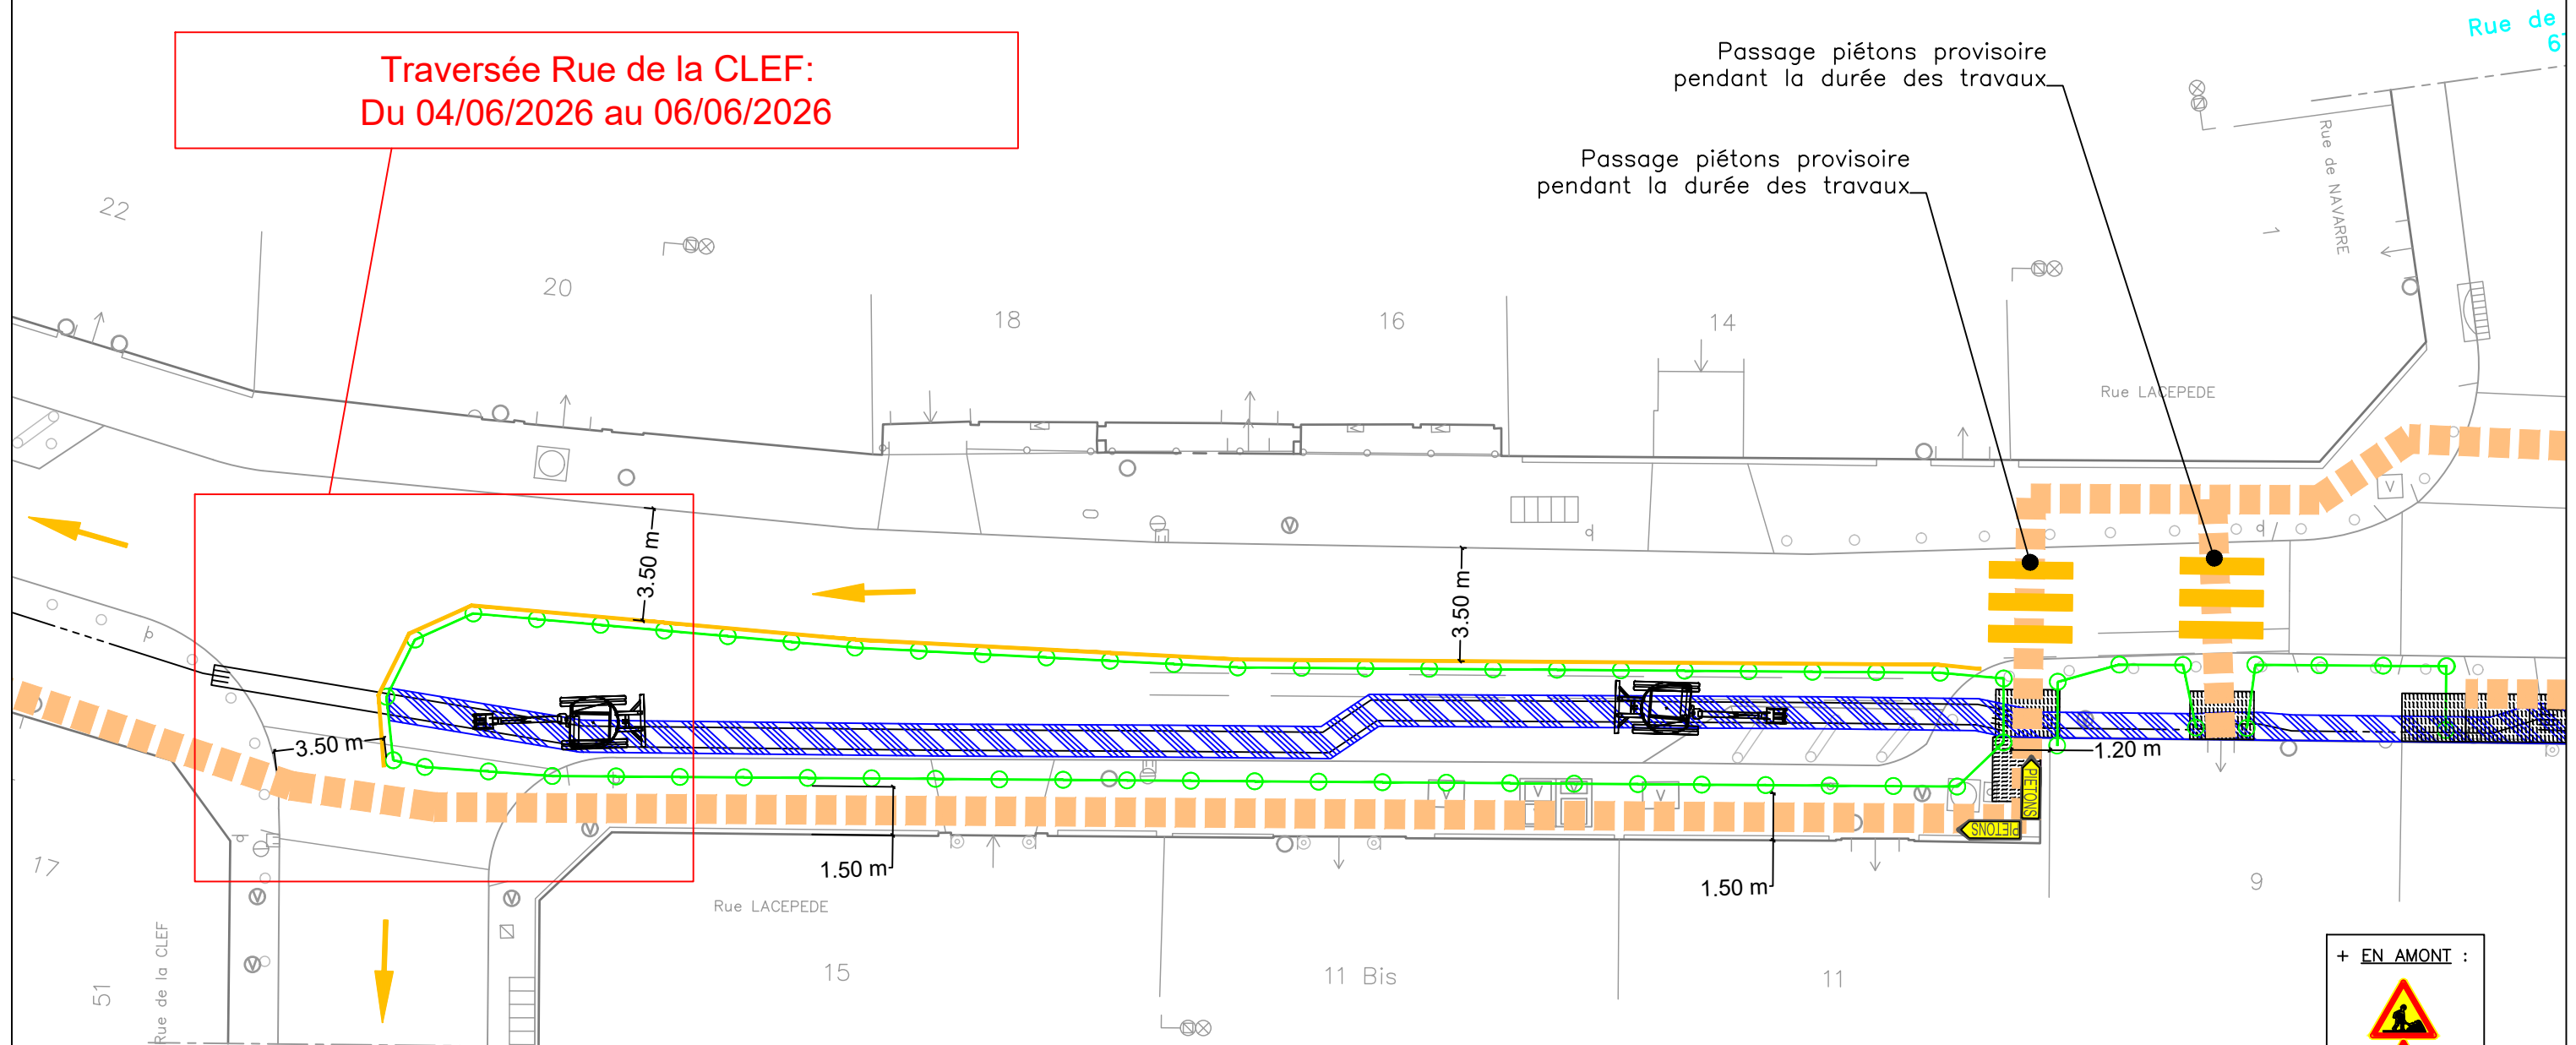


Signalisation provisoire de chantier :
Mise en place de panneaux
tous les 50 m.

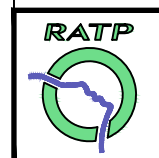


**RENOUVELLEMENT DE L'ARTERE 12 - Tronçon 11 - PLAN D'EMPRISE ET DE CIRCULATION
RUE LACEPEDE / RUE LINNE / RUE CUVIER - 75005 PARIS**

Traversée Rue de la CLEF:
Du 04/06/2026 au 06/06/2026

Voir Tronçon 10 (8012P109)
Rue LACEPEDE
5220

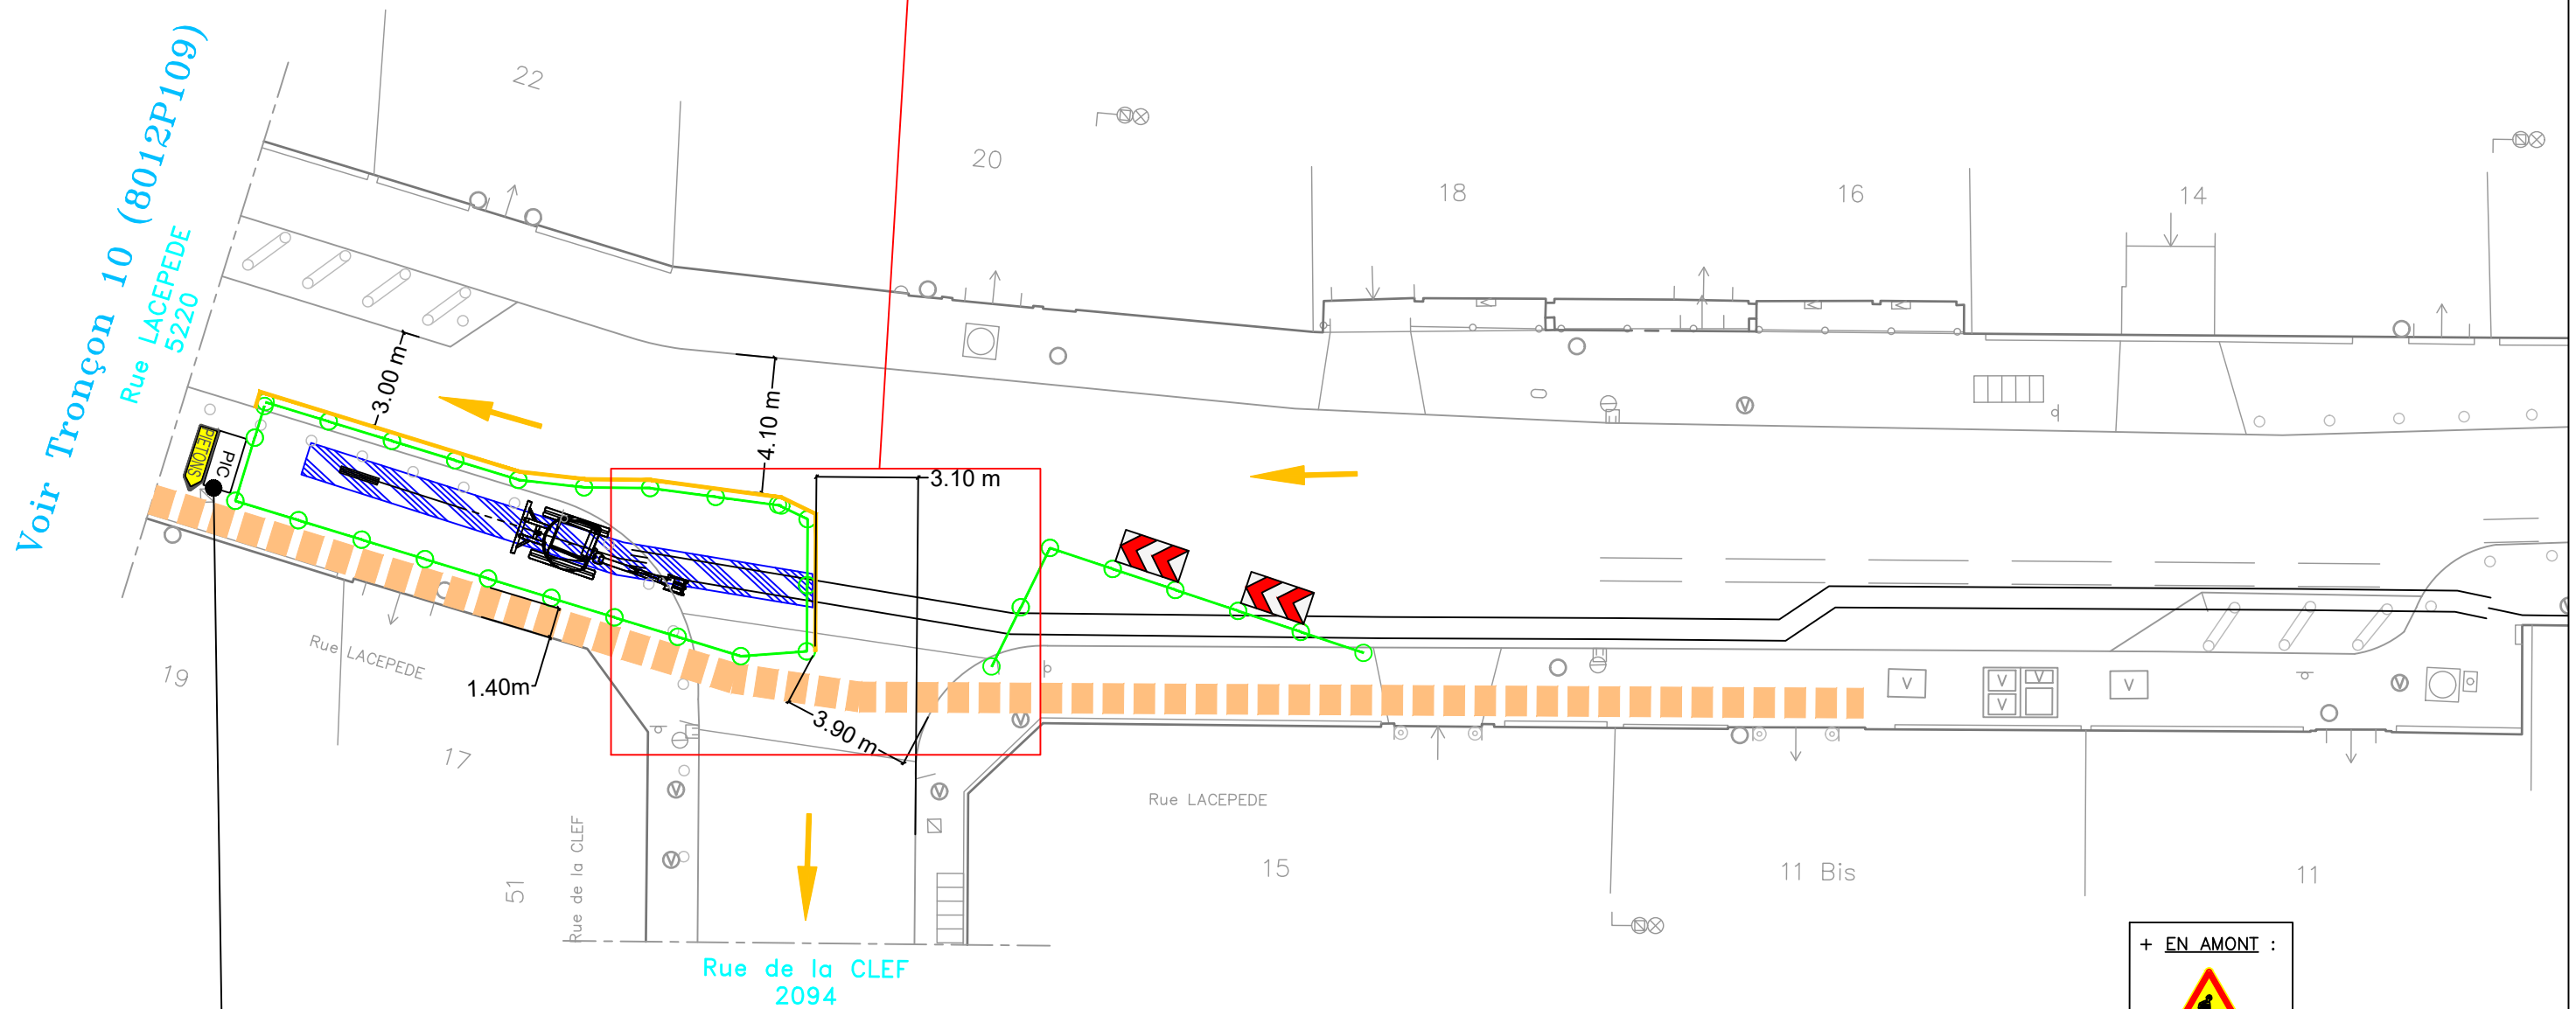

Pose de panneaux d'information
RATP sur barrière
Voir folio 07

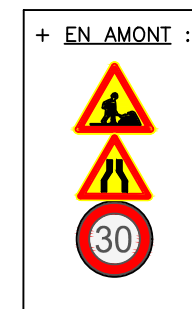

Signalisation provisoire de chantier :
Mise en place de panneaux
tous les 50 m.

RENOUVELLEMENT DE L'ARTERE 12 - Tronçon 11 - PLAN D'EMPRISE ET DE CIRCULATION
RUE LACEPEDE / RUE LINNE / RUE CUVIER - 75005 PARIS





Echelle : 1/200 Folio : 07

8003E170

Dernier
Indice
02

Traversée Rue LINNE: 3 JOURS
Du 08/06/2026 au 12/06/2026

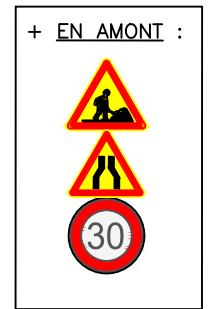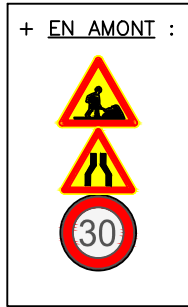

Signalisation provisoire de chantier :
Mise en place de panneaux
tous les 50 m.

RENOUVELLEMENT DE L'ARTERE 12 - Tronçon 11 - PLAN D'EMPRISE ET DE CIRCULATION
RUE LACEPEDE / RUE LINNE / RUE CUVIER - 75005 PARIS

Echelle : 1/200 Folio : 08

8003E170

Dernier
Indice
02




Traversée Rue LINNE: 2 JOURS
Du 08/06/2026 au 12/06/2026


+ EN AMONT :

+ EN AMONT :

Signalisation provisoire de chantier :
 Mise en place de panneaux
 tous les 50 m.

RENOUVELLEMENT DE L'ARTERE 12 - Tronçon 11 - PLAN D'EMPRISE ET DE CIRCULATION
RUE LACEPEDE / RUE LINNE / RUE CUVIER - 75005 PARIS

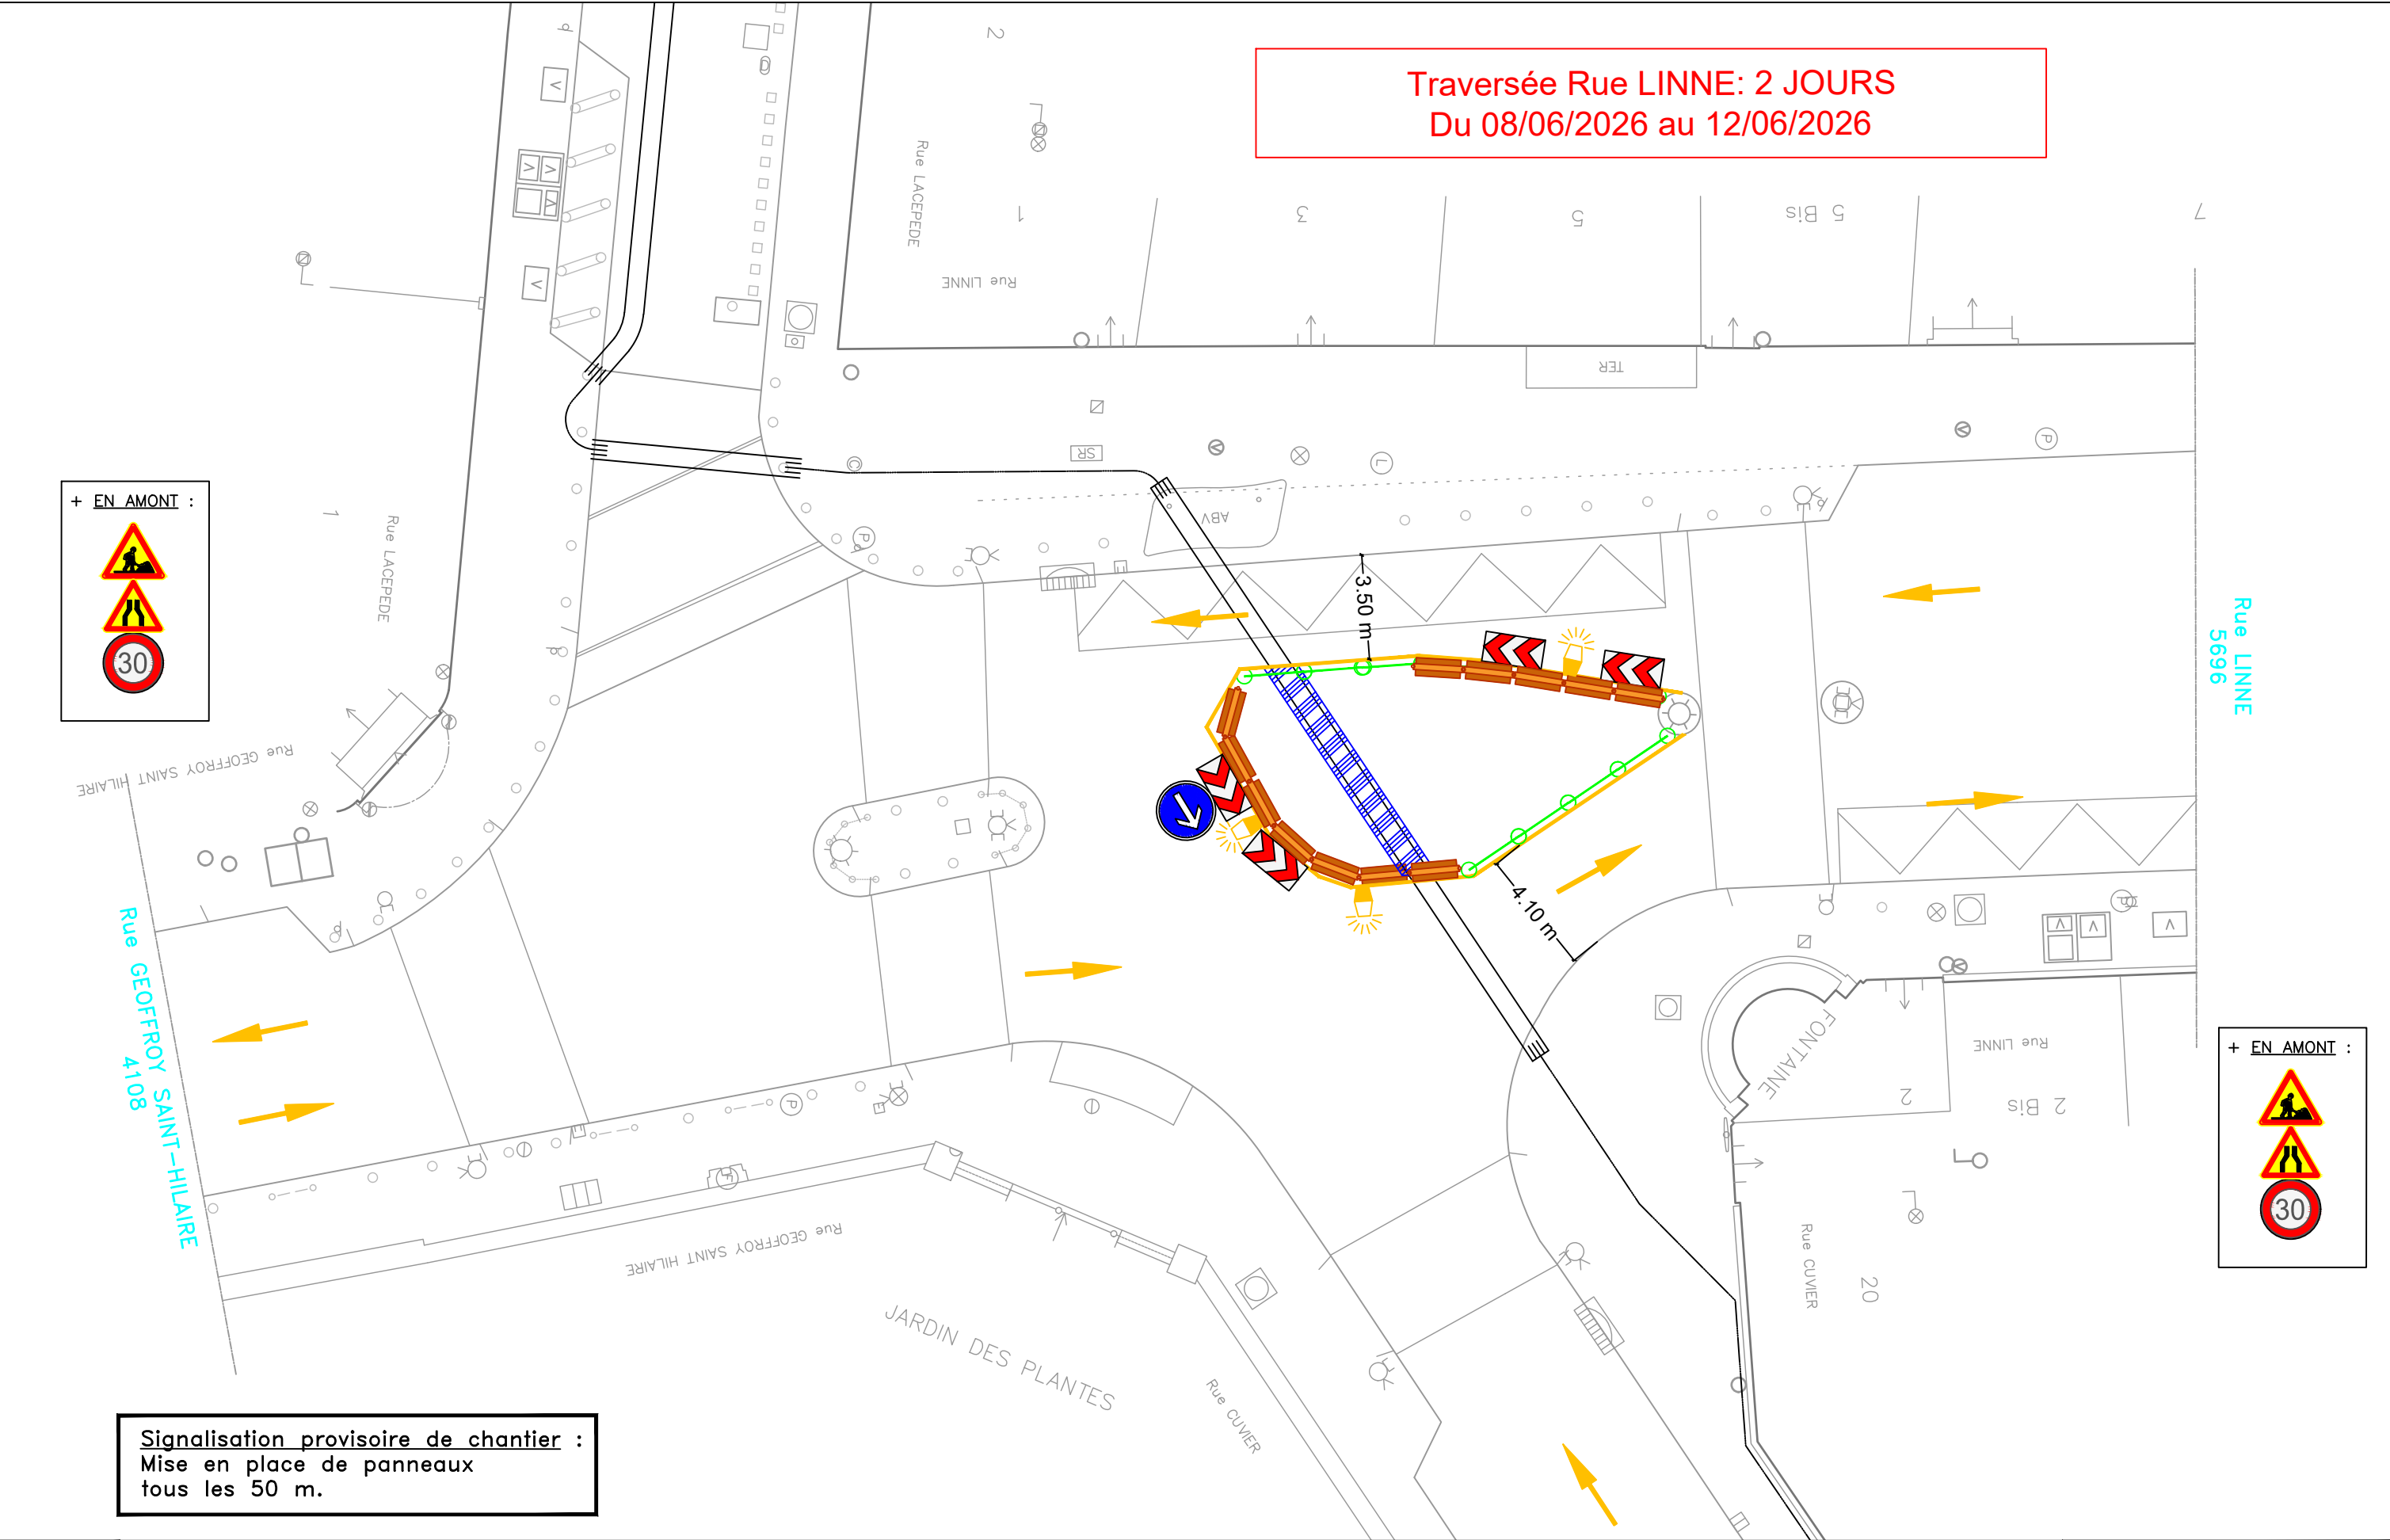

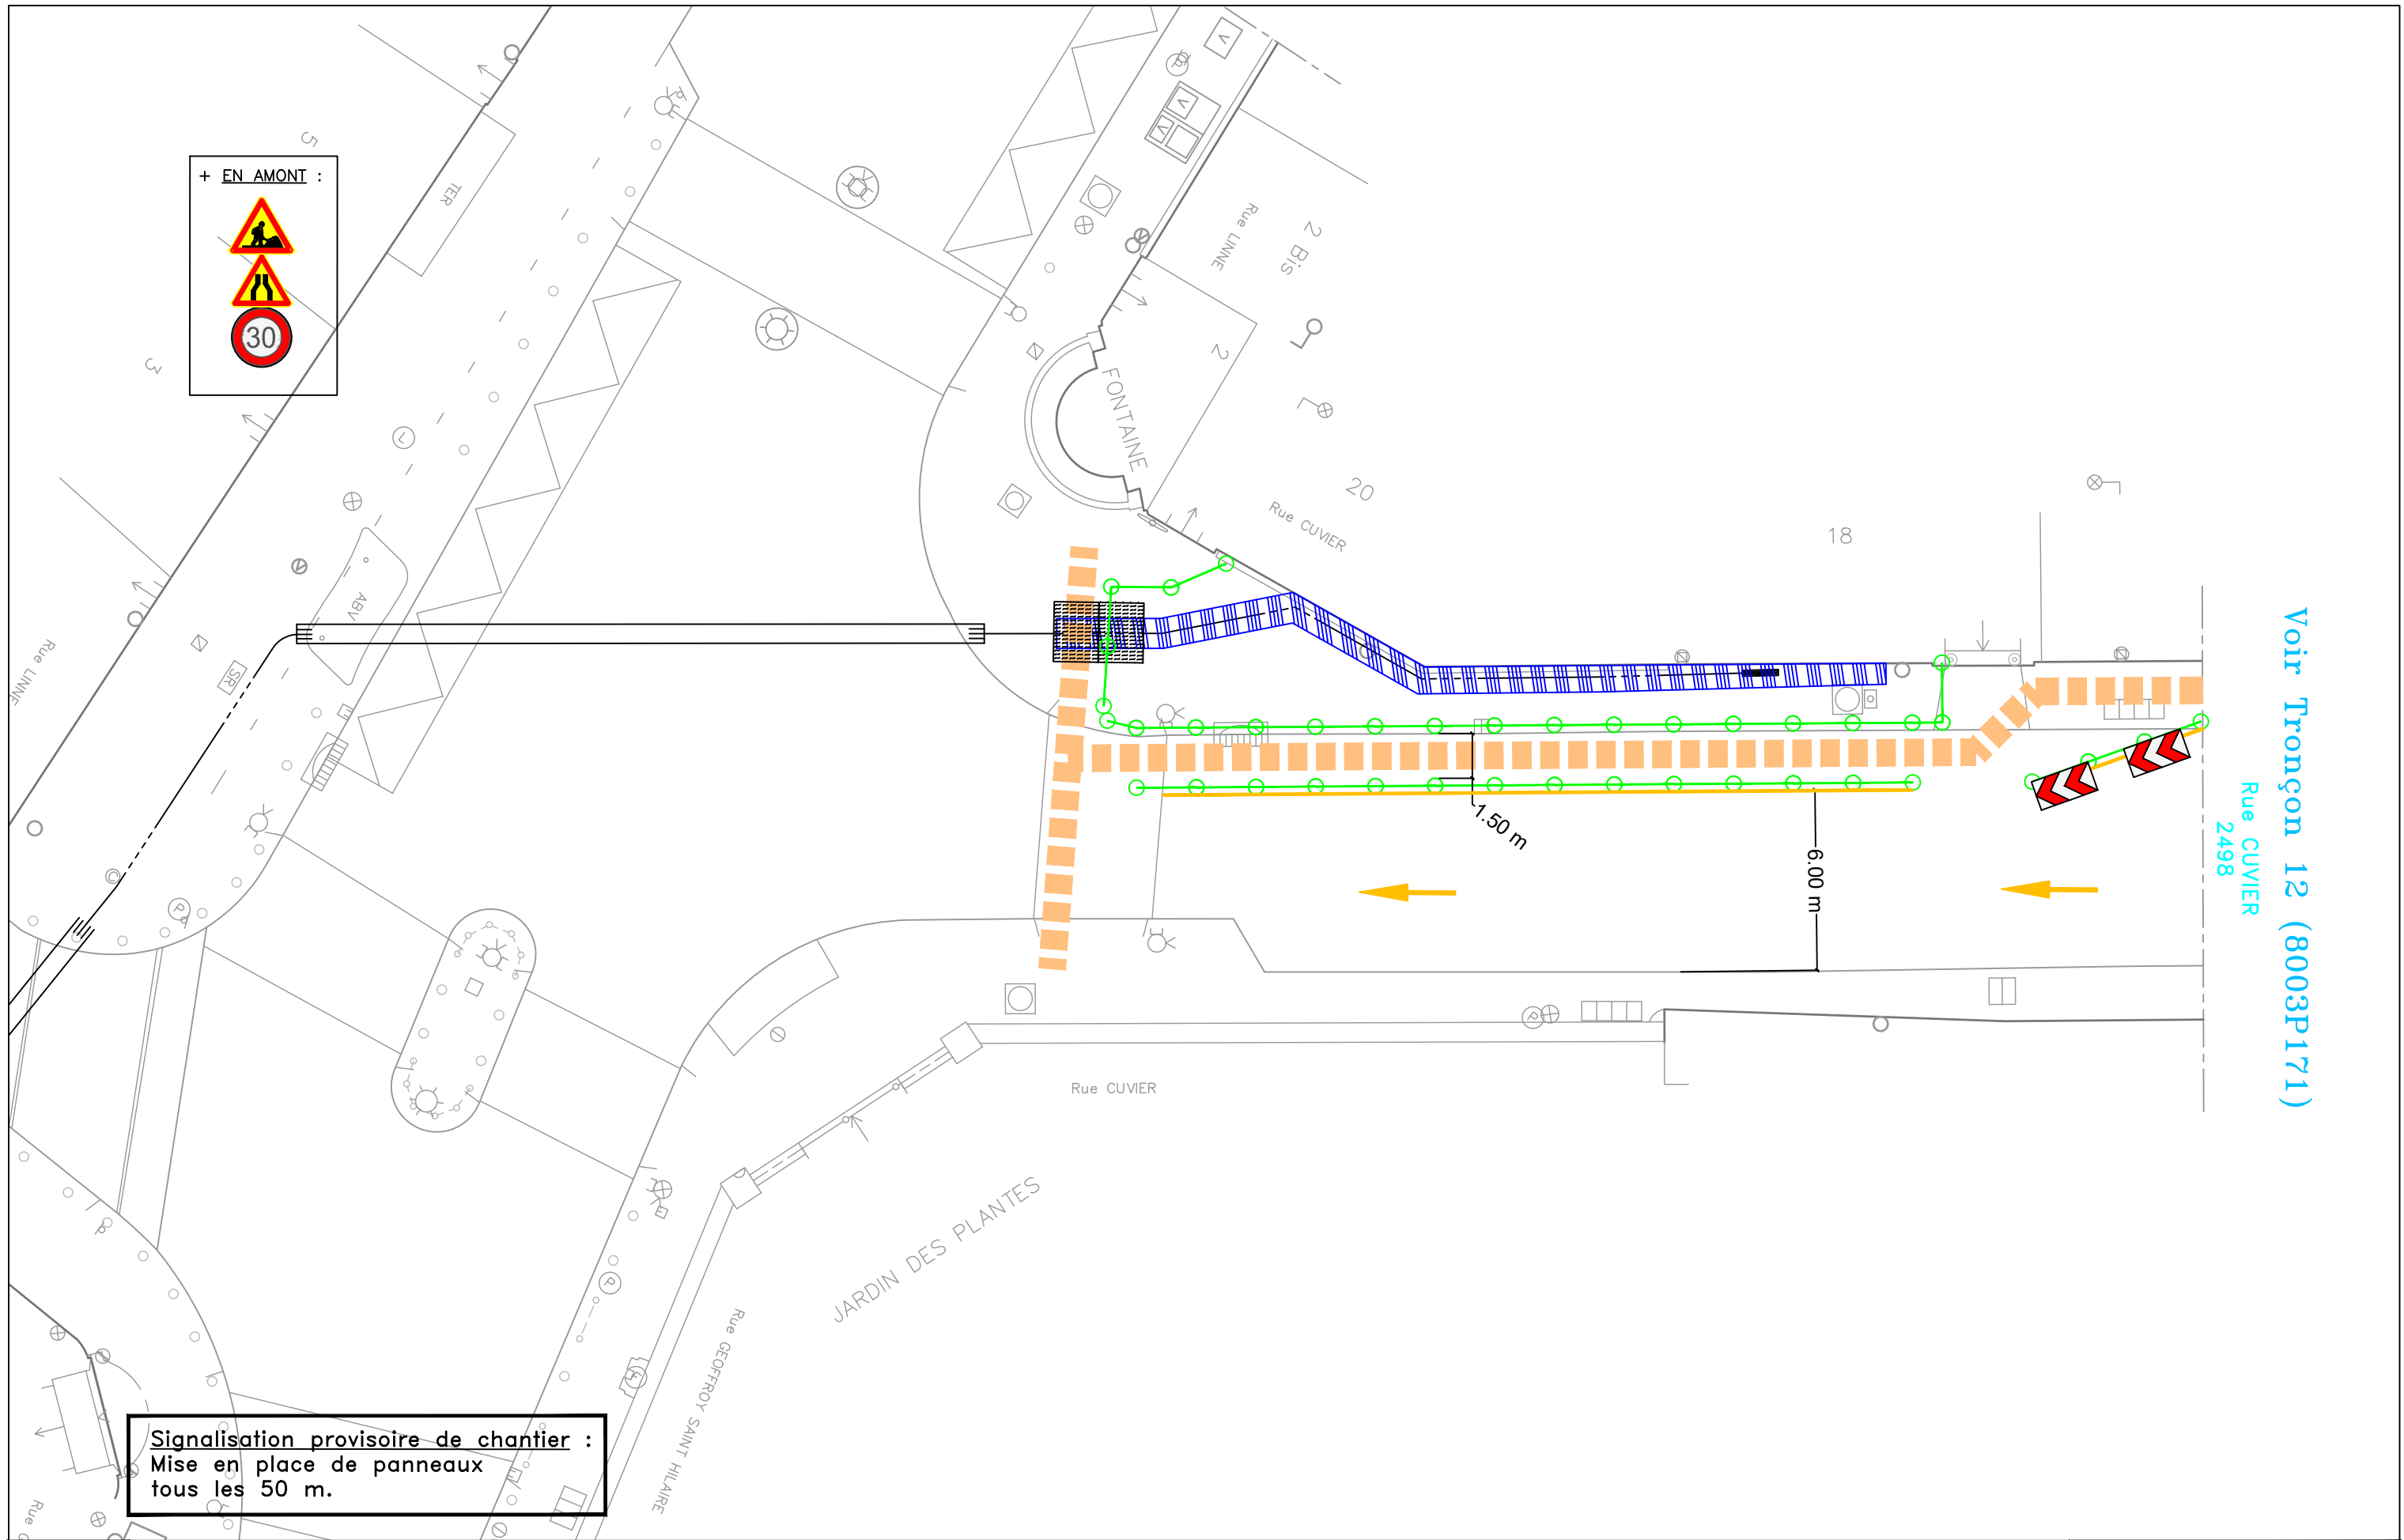


Voir Tronçon 12 (8003P171)

Rue CUVIER
2498

+ EN AMONT :

Signalisation provisoire de chantier :
Mise en place de panneaux
tous les 50 m.

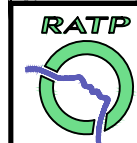


RENOUVELLEMENT DE L'ARTERE 12 - Tronçon 11 - PLAN D'EMPRISE ET DE CIRCULATION
RUE LACEPEDE / RUE LINNE / RUE CUVIER - 75005 PARIS

Echelle : 1/200

Folio : 10

8003E170

Dernier
Indice
02

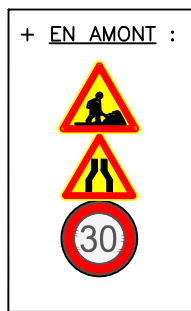


Rue de NAVARRE
6702

Passage piétons provisoire pendant la durée des travaux

Passage piétons provisoire pendant la durée des travaux

Passage piétons provisoire pendant la durée des travaux

Passage piétons provisoire pendant la durée des travaux

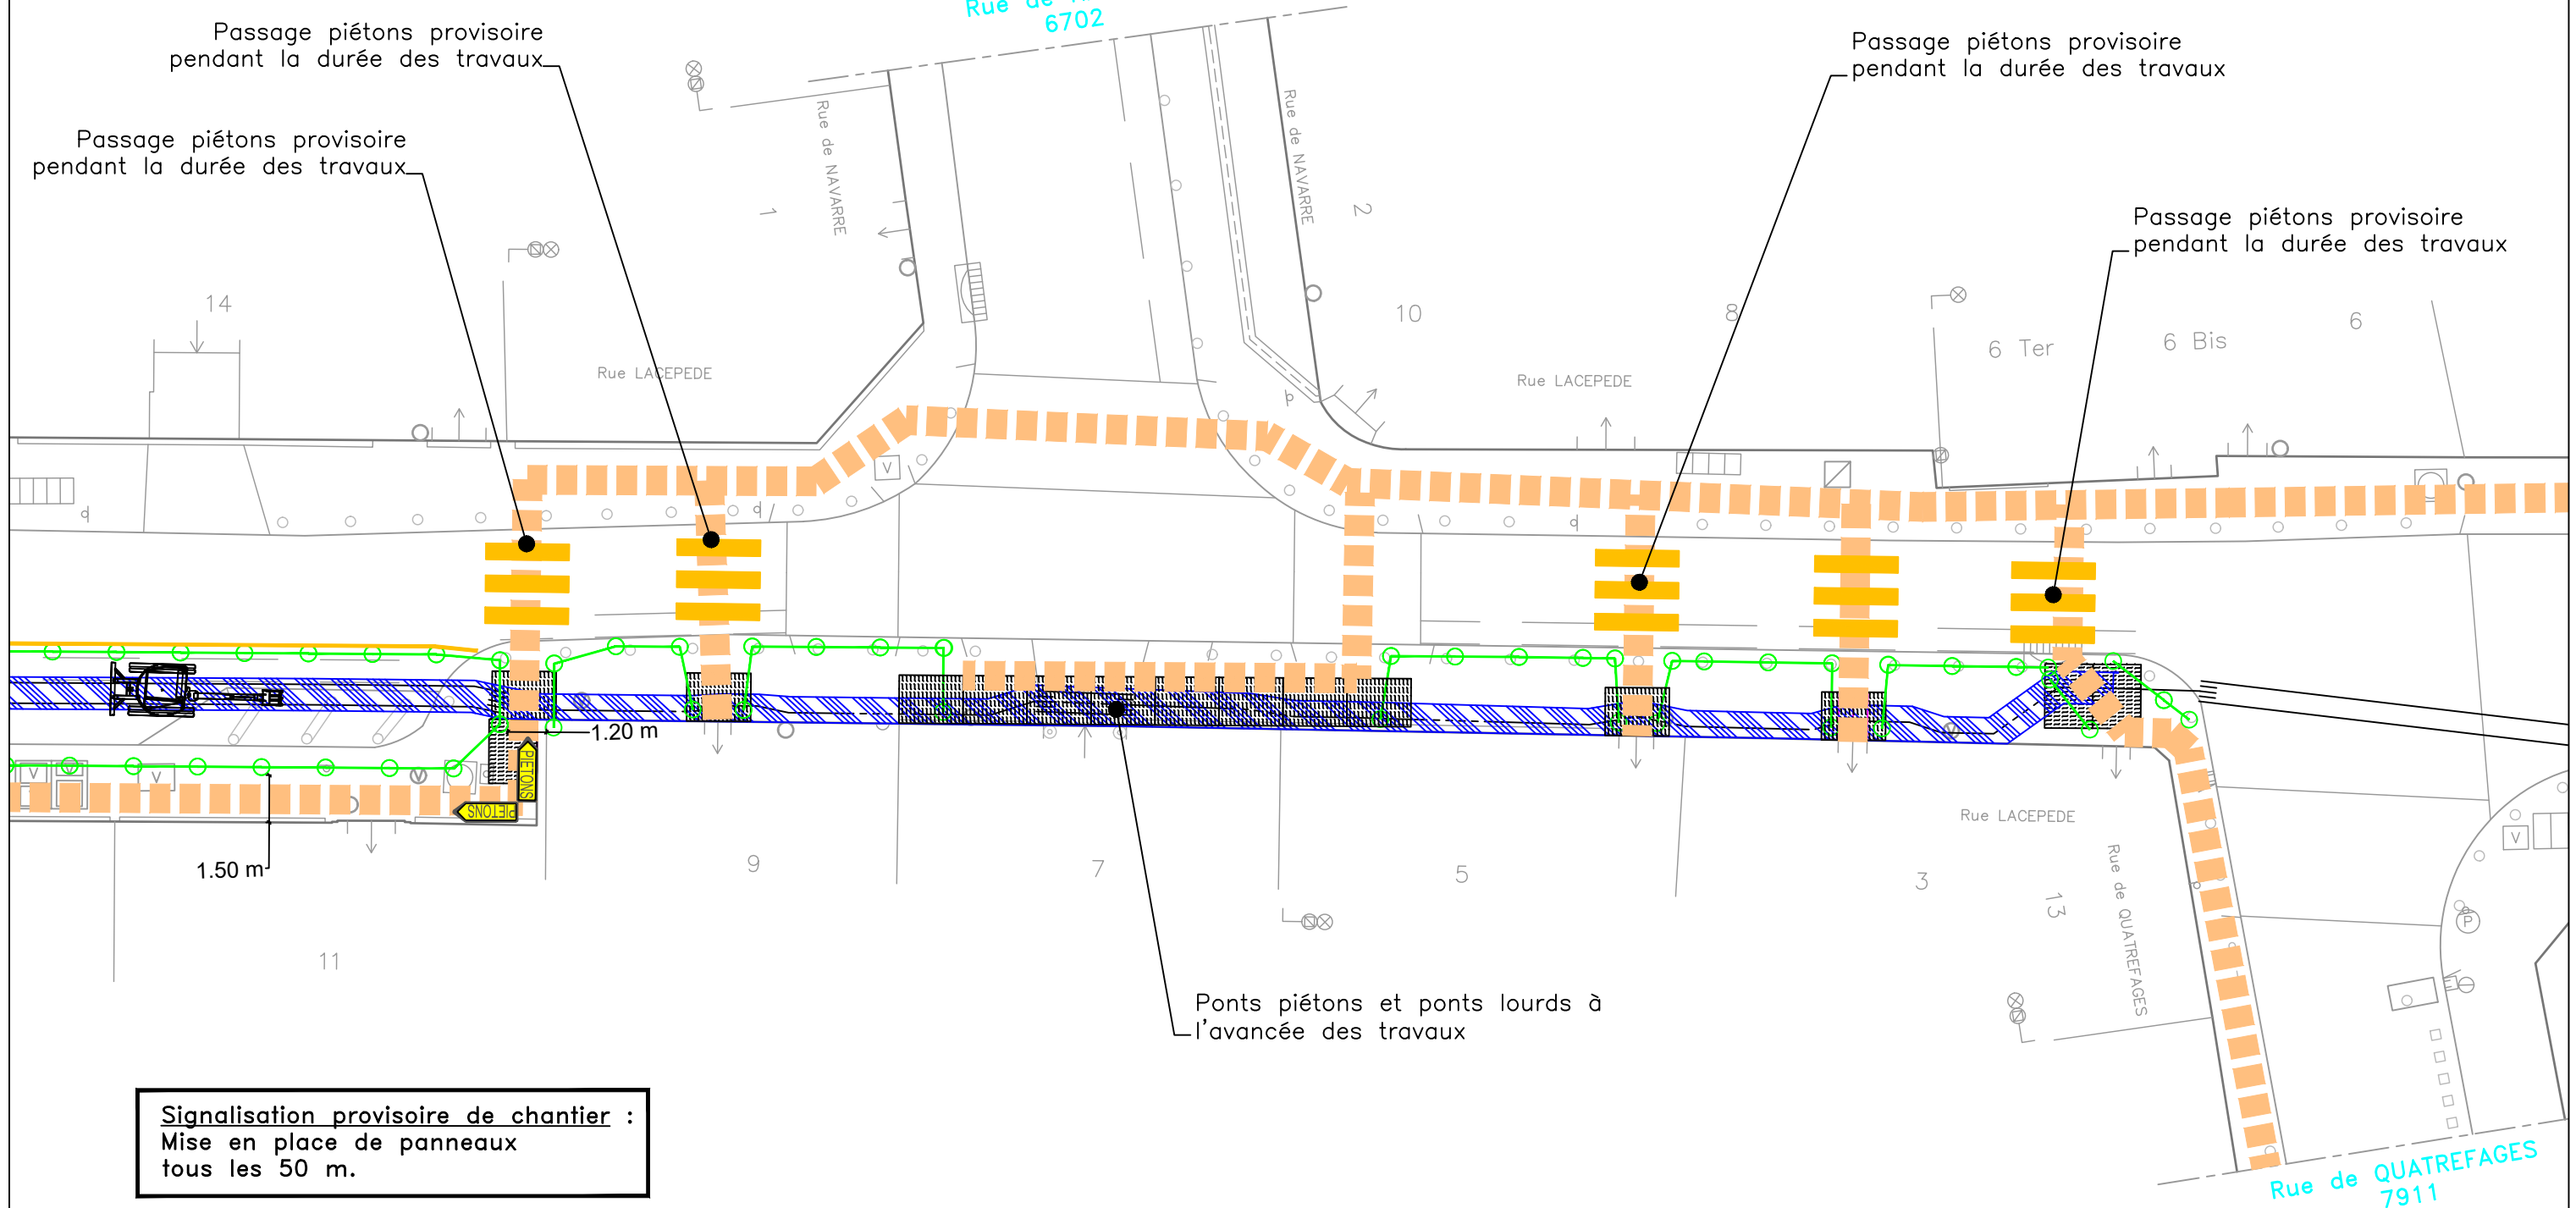

Ponts piétons et ponts lourds à l'avancée des travaux

Signalisation provisoire de chantier :
Mise en place de panneaux tous les 50 m.

RENOUVELLEMENT DE L'ARTERE 12 - Tronçon 11 - PLAN D'EMPRISE ET DE CIRCULATION
RUE LACEPEDE / RUE LINNE / RUE CUVIER - 75005 PARIS



Echelle : 1/200 Folio : 11

8003E170

Dernier
Indice
02