
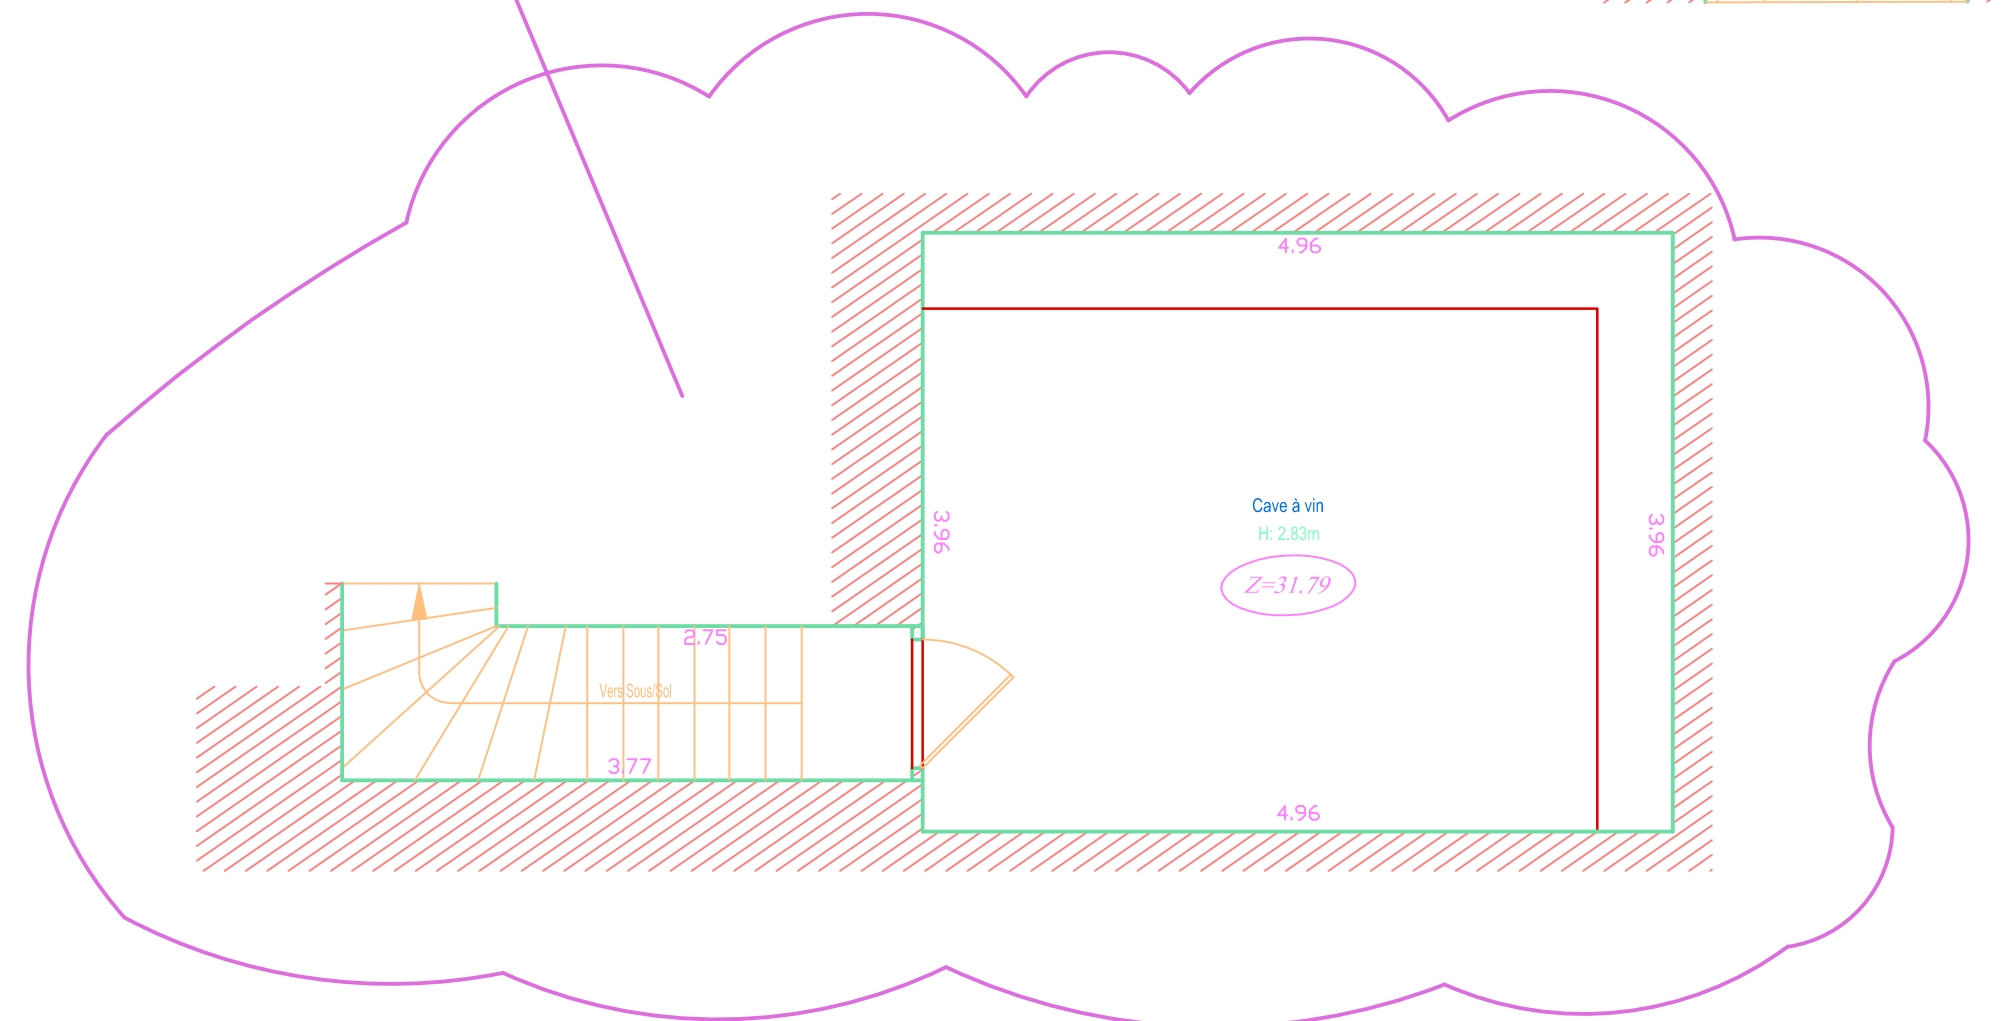
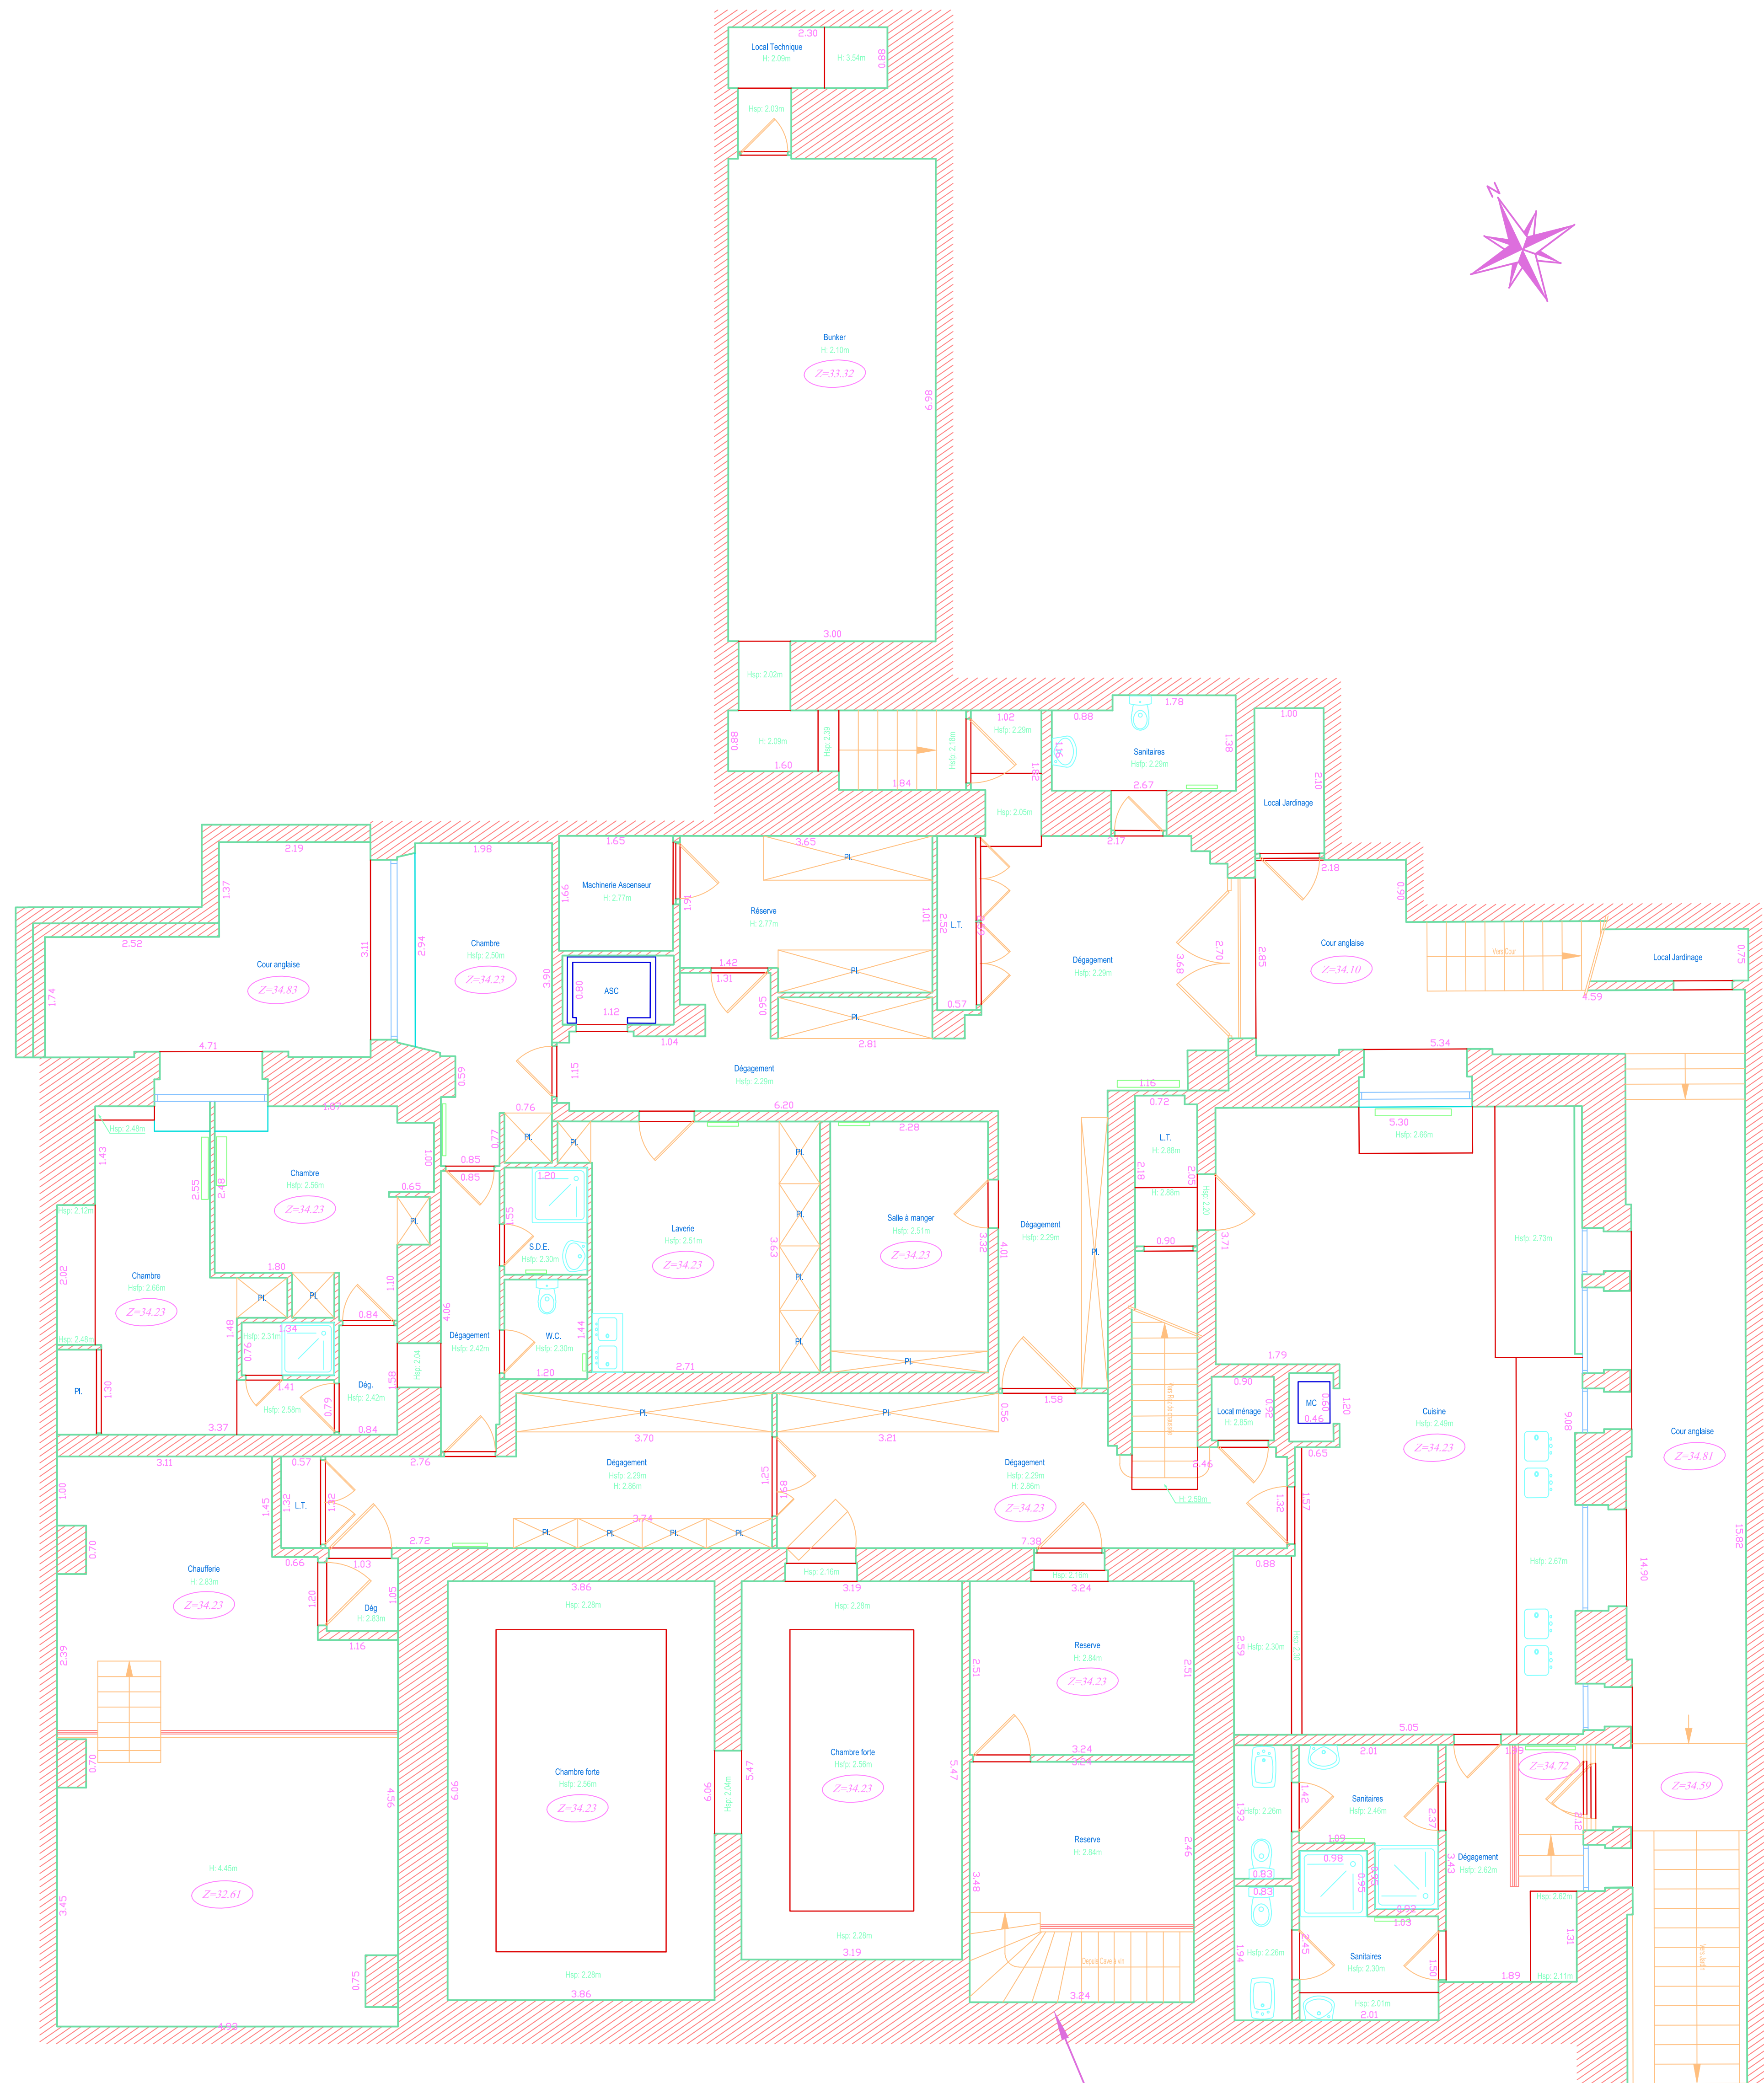


DIRECTEUR D'INVESTISSEMENT		Mairie de Paris	
MAITRE D'OUVRAGE		Mairie de Paris	
MAITRE D'OUVRAGE DELEGUE			
CONDUCTEUR D'OPERATION			
MAITRE D'OEUVRE			
GEOMETRE		PROGIDIAL 12 Rue Narcisse Gallien 91160 LONGJUMEAU	
BUREAU D'ETUDES	BUREAU DE CONTROLE	COORDONNATEUR DE SECURITE	
<p><b>Résidence WINDSOR</b> 4/6 Route du champ d'entraînement PARIS XVIIème ARRONDISSEMENT</p> <p>Plans de Géomètre Plan Topographique, Plans d'intérieurs et Plans d'élévations</p>			
PLAN DE SITUATION			CHEF DE PROJET
N° DOSSIER: 75552018			DESSINATEUR
Site	Localisation	Type	N° d'ordre
		PRS	0
			Indice
			-
			Echelle
			1/50
			Date
			Nov 2018
			Observations

Plan Topographique :

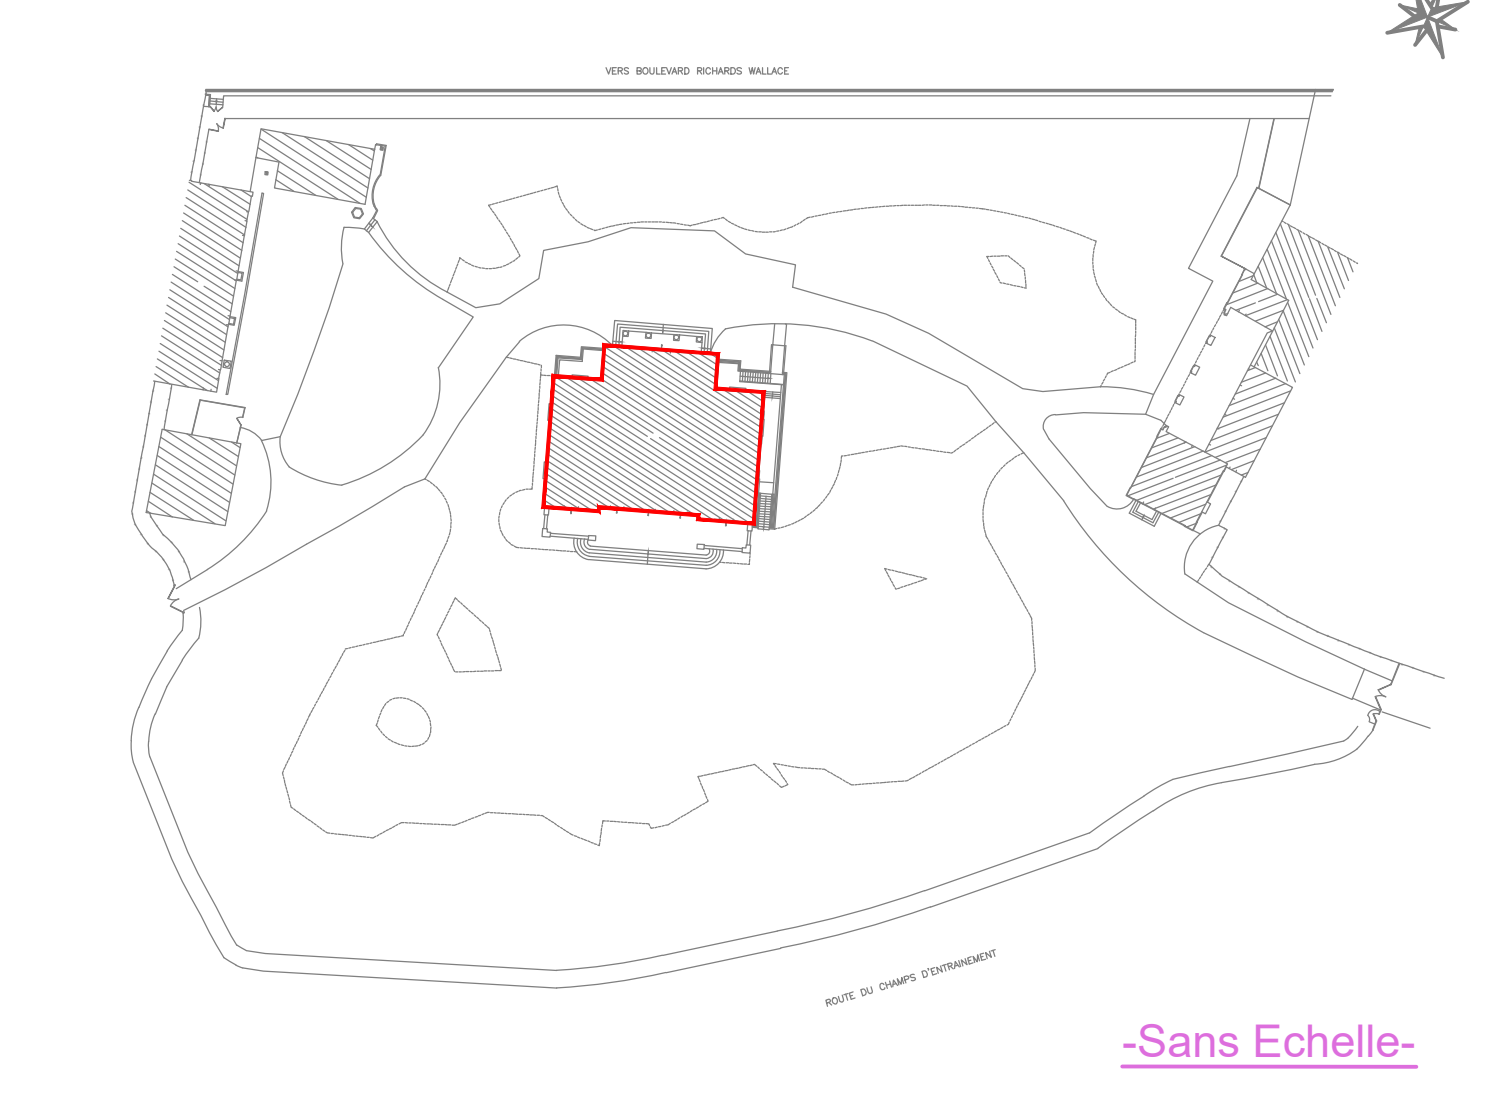

**NOTA:**  
La planimétrie est calculée dans le système RGF93 (CC-49).  
L'altimétrie est rattachée au système ville de PARIS.

H:	Hauteur sous plafond
Hsfp:	Hauteur sous faux plafond
Hsp:	Hauteur sous poutre
Hp:	Hauteur sous porte
Hsv:	Hauteur sous voirie
Z=37.50:	Altitude de plancher

-Echelle: 1/50-