


DIRECTEUR D'INVESTISSEMENT		Mairie de Paris Direction des Finances Centre Facturier - 7ème étage 17, Boulevard Morland 75181 Paris Cedex 4	
MAÎTRE D'OUVRAGE		Mairie de Paris Direction des Finances Centre Facturier - 7ème étage 17, Boulevard Morland 75181 Paris Cedex 4	
MAÎTRE D'OUVRAGE DÉLÉGUÉ			
CONDUCTEUR D'OPÉRATION			
MAÎTRE D'ŒUVRE			
GÉOMÈTRE		PROGEXIAL 12 Rue Narcisse Gallien 91160 LONGJUMEAU	
BUREAU D'ÉTUDES	BUREAU DE CONTRÔLE	COORDONNATEUR DE SÉCURITÉ	
<p><b>Résidence Widsor</b></p> <p>Route du champs d'entraînement PARIS XVIIIème ARRONDISSEMENT</p> <p>Plans de Géométrie Plan Topographique et Plans d'Intérieurs</p>			
PLAN DE SITUATION			CHEF DE PROJET
N° DOSSIER: 75552018			DESSINATEUR
Site	Localisation	Type	Observations
		PRN	
		N-01	
		-	
		1/200	
		Déc. 2018	

**NOTA:**  
La planimétrie est calculée dans le système RGF93 (CC-49).  
L'altimétrie est rattachée au système ville de PARIS.  
Les relevés ont été effectués dans un milieu encombré et occupé. Par conséquent, certains angles de murs ont été construits par intersections ou prolongement, voir par déduction.

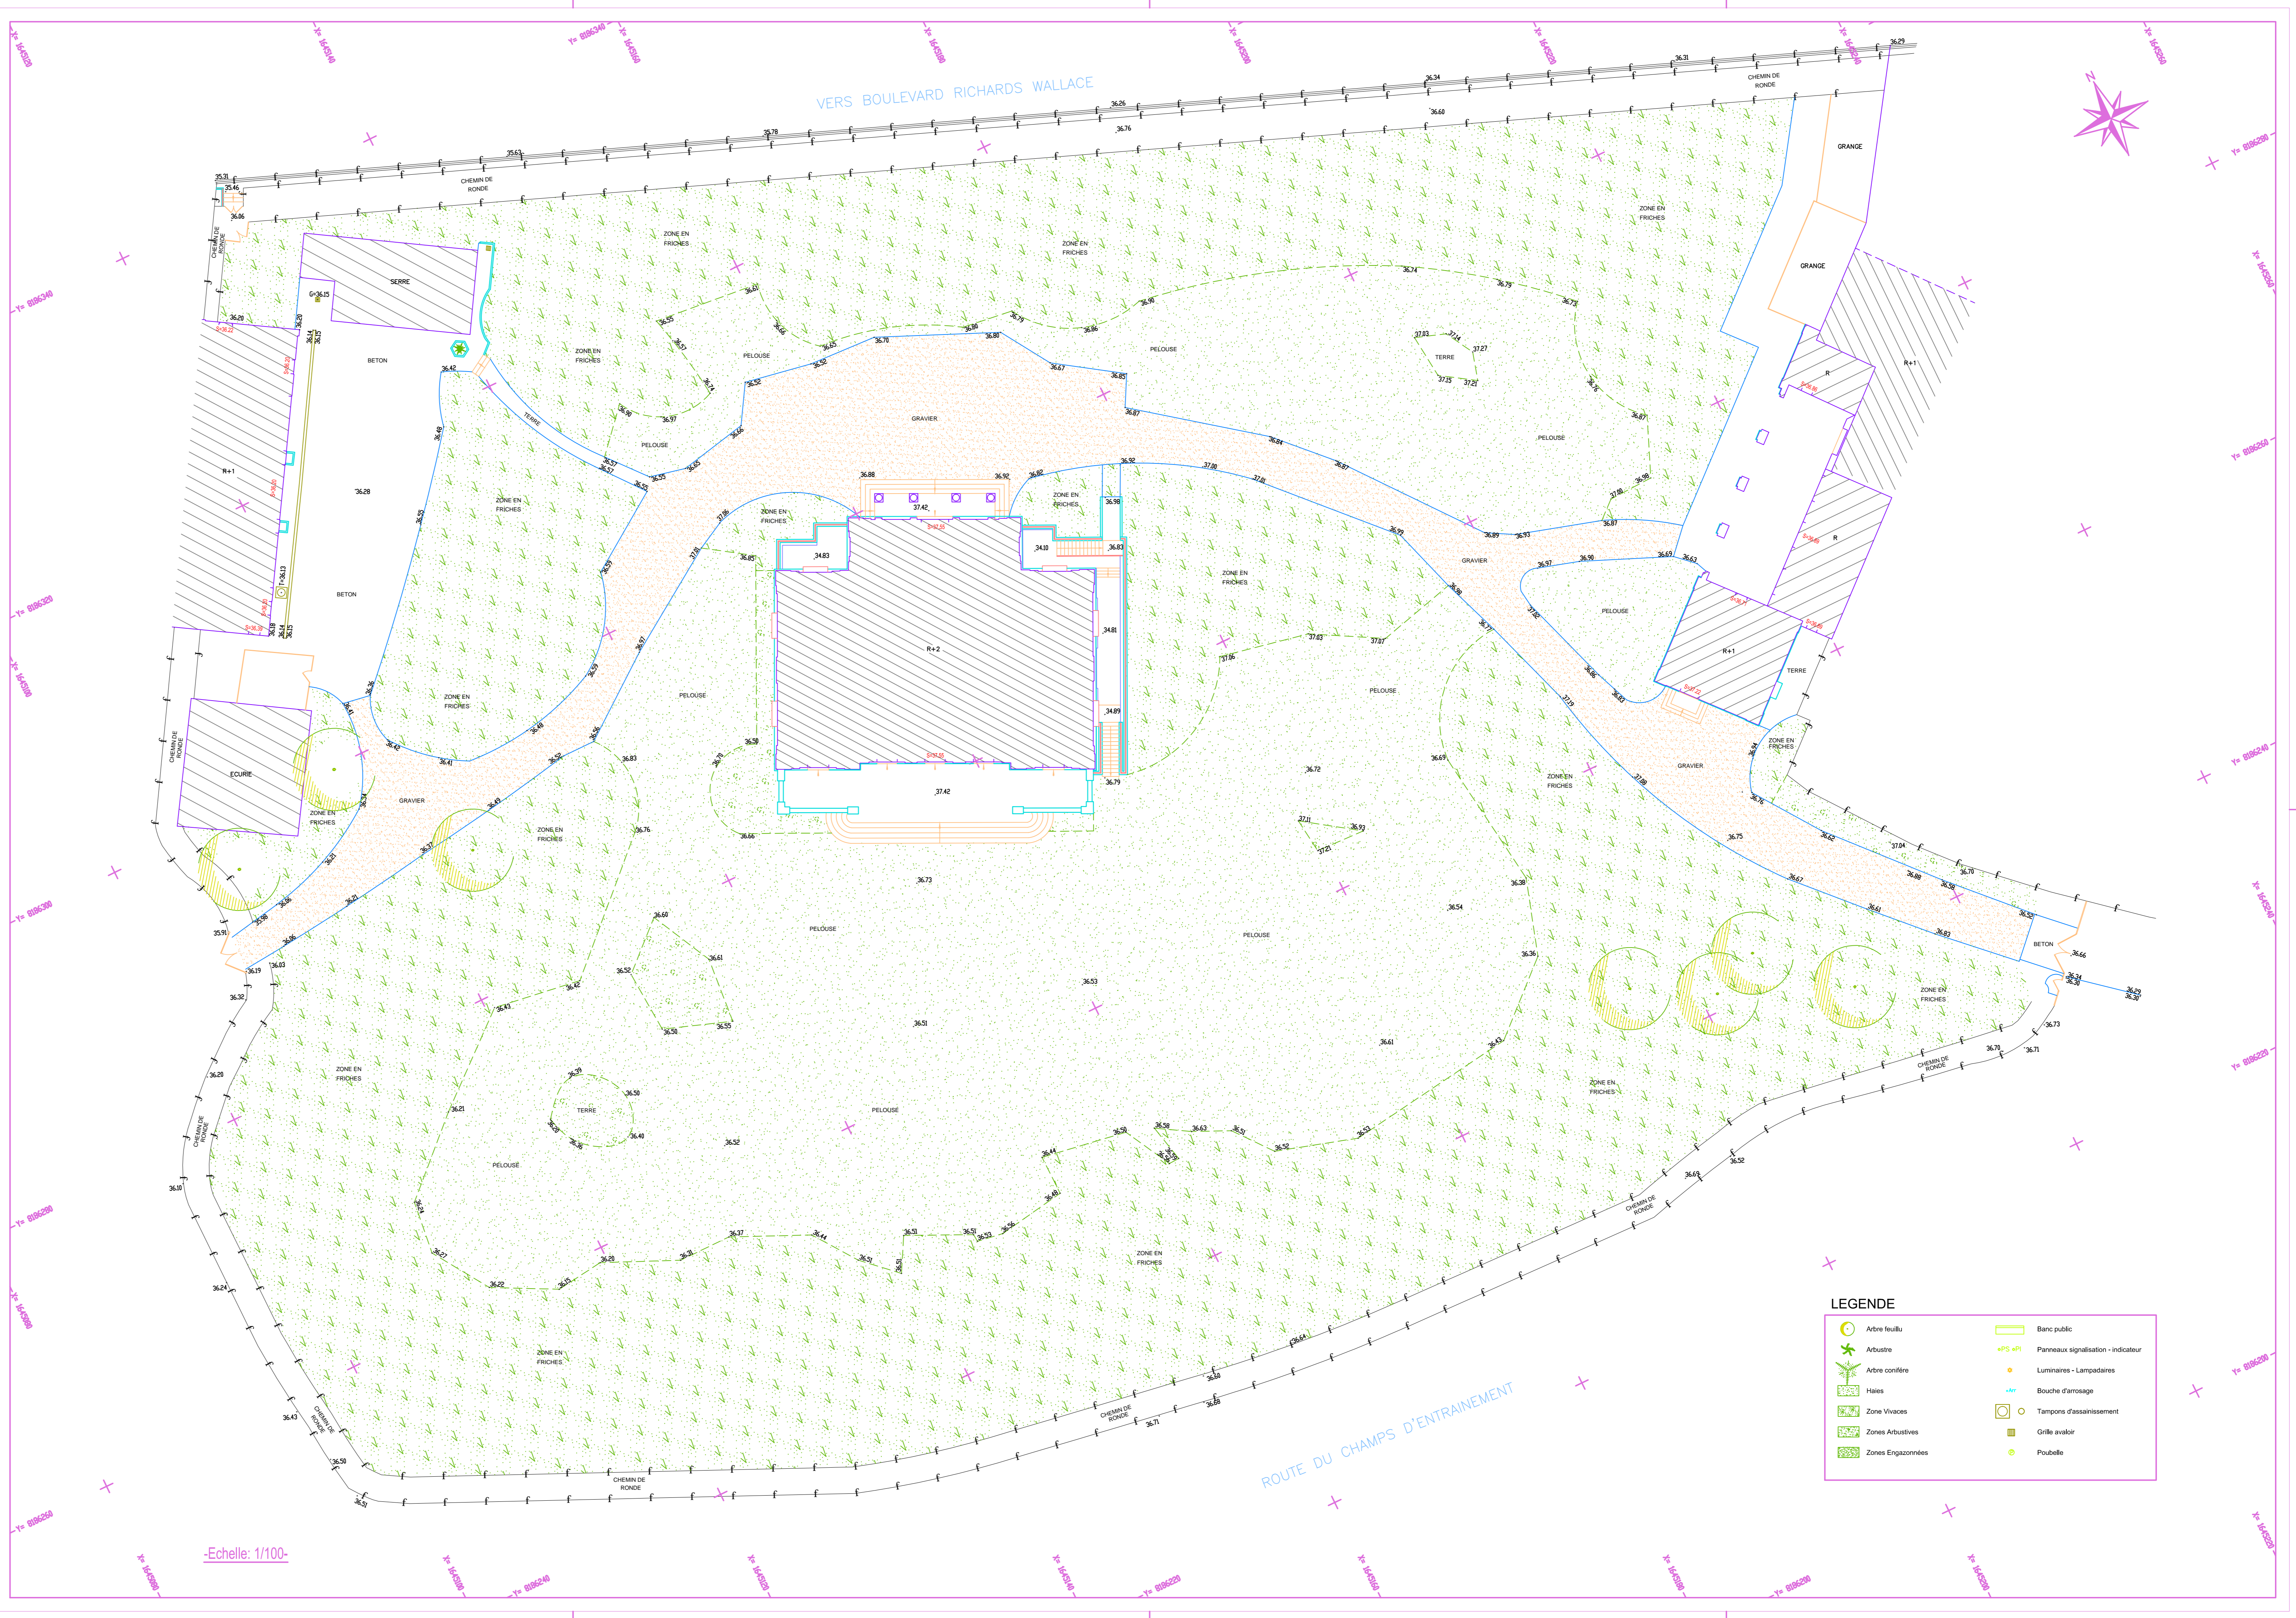

**LEGENDE**

	Arbre feuillu		Banc public
	Arbuste		PS + PI Panneaux signalisation - indicateur
	Arbre conifère		Luminaire - Lampadaire
	Faies		Bouche d'arrosage
	Zone Vivaces		Tampons d'assainissement
	Zones Arbustives		Grille avoiron
	Zones Engazonnées		Poubelle

-Echelle: 1/100-