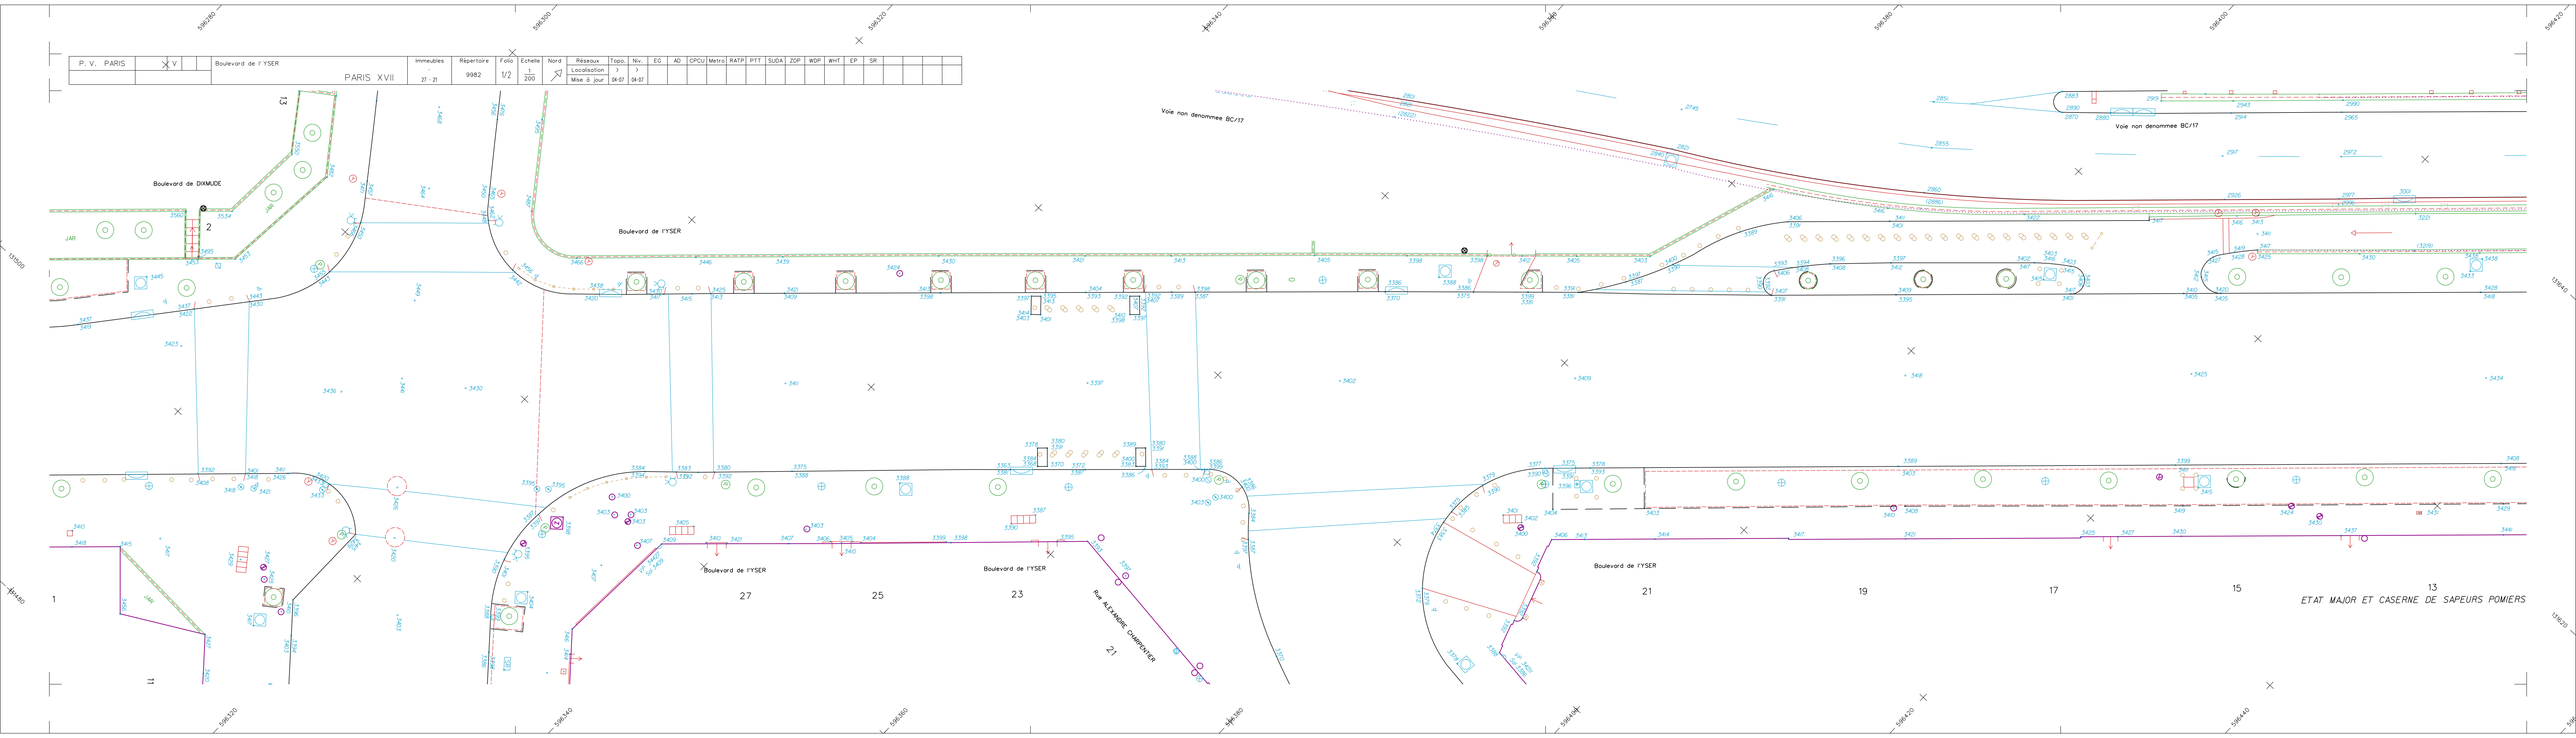P. V. PARIS	X V		Boulevard de l'YSER	Immeubles	Répertoire	Folio	Echelle	Nord	Réseaux	Topo.	Nv.	EG	AD	CPCU	Metro	RATP	PTT	SUDA	ZDP	WDP	WHT	EP	SR			
			PARIS XVII	27 - 21	9982	1/2	1/200		Localisation	?	?															
									Mise à jour	04-07	04-07