


Rues aux Ecoles

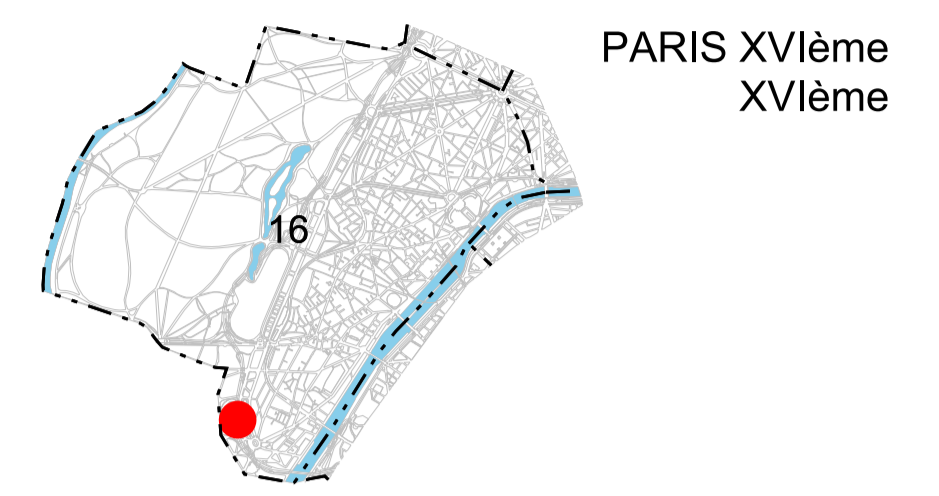

27 Avenue du Parc des Princes

AVANT-PROJET

Nature du plan : **AMENAGEMENT AVEC NIVELLEMENT**

N°

Créé le : 22/07/2020 Dessiné par : L. NIZARD


A 23/07/2020	jardiniers ajoutées	L N	F.L.
B 13/08/2020	Mise à jour suite à observations	R L	
C 17/08/2020	Changement de J4 par des balisettes+marquage	R L	

Ind.	DATE	NATURE DES MODIFICATIONS	Auteur	Approb.

Chef de la Section Territoriale de Voirie E. PASSIEUX	Cheffe de la Subdivision du 16ème ...	Chef de la Subdivision Projets B. SARKIS
---	--	--

LEGENDE

PROJET/EXISTANT/NIVELLEMENT	ACTUEL	PROJET	SUPPHEM
Bordure	---	---	---
Variante divers	---	---	---
Signalisation horizontale	---	---	---
Etat	---	---	---
Nivellement	0000	(0000)	0000
Nivellement Complémentaire	0000	0000	0000
Nivellement Calculé	0000	0000	0000
Potelet	●	●	●
Bois blanc	○	○	○
Bois blanc secable	○	○	○
Pompier	○	○	○
Classe	○	○	○
Barrière	○	○	○
Canalisat	○	○	○
Arbre	○	○	○
LIMITE OPERATION	---	---	---

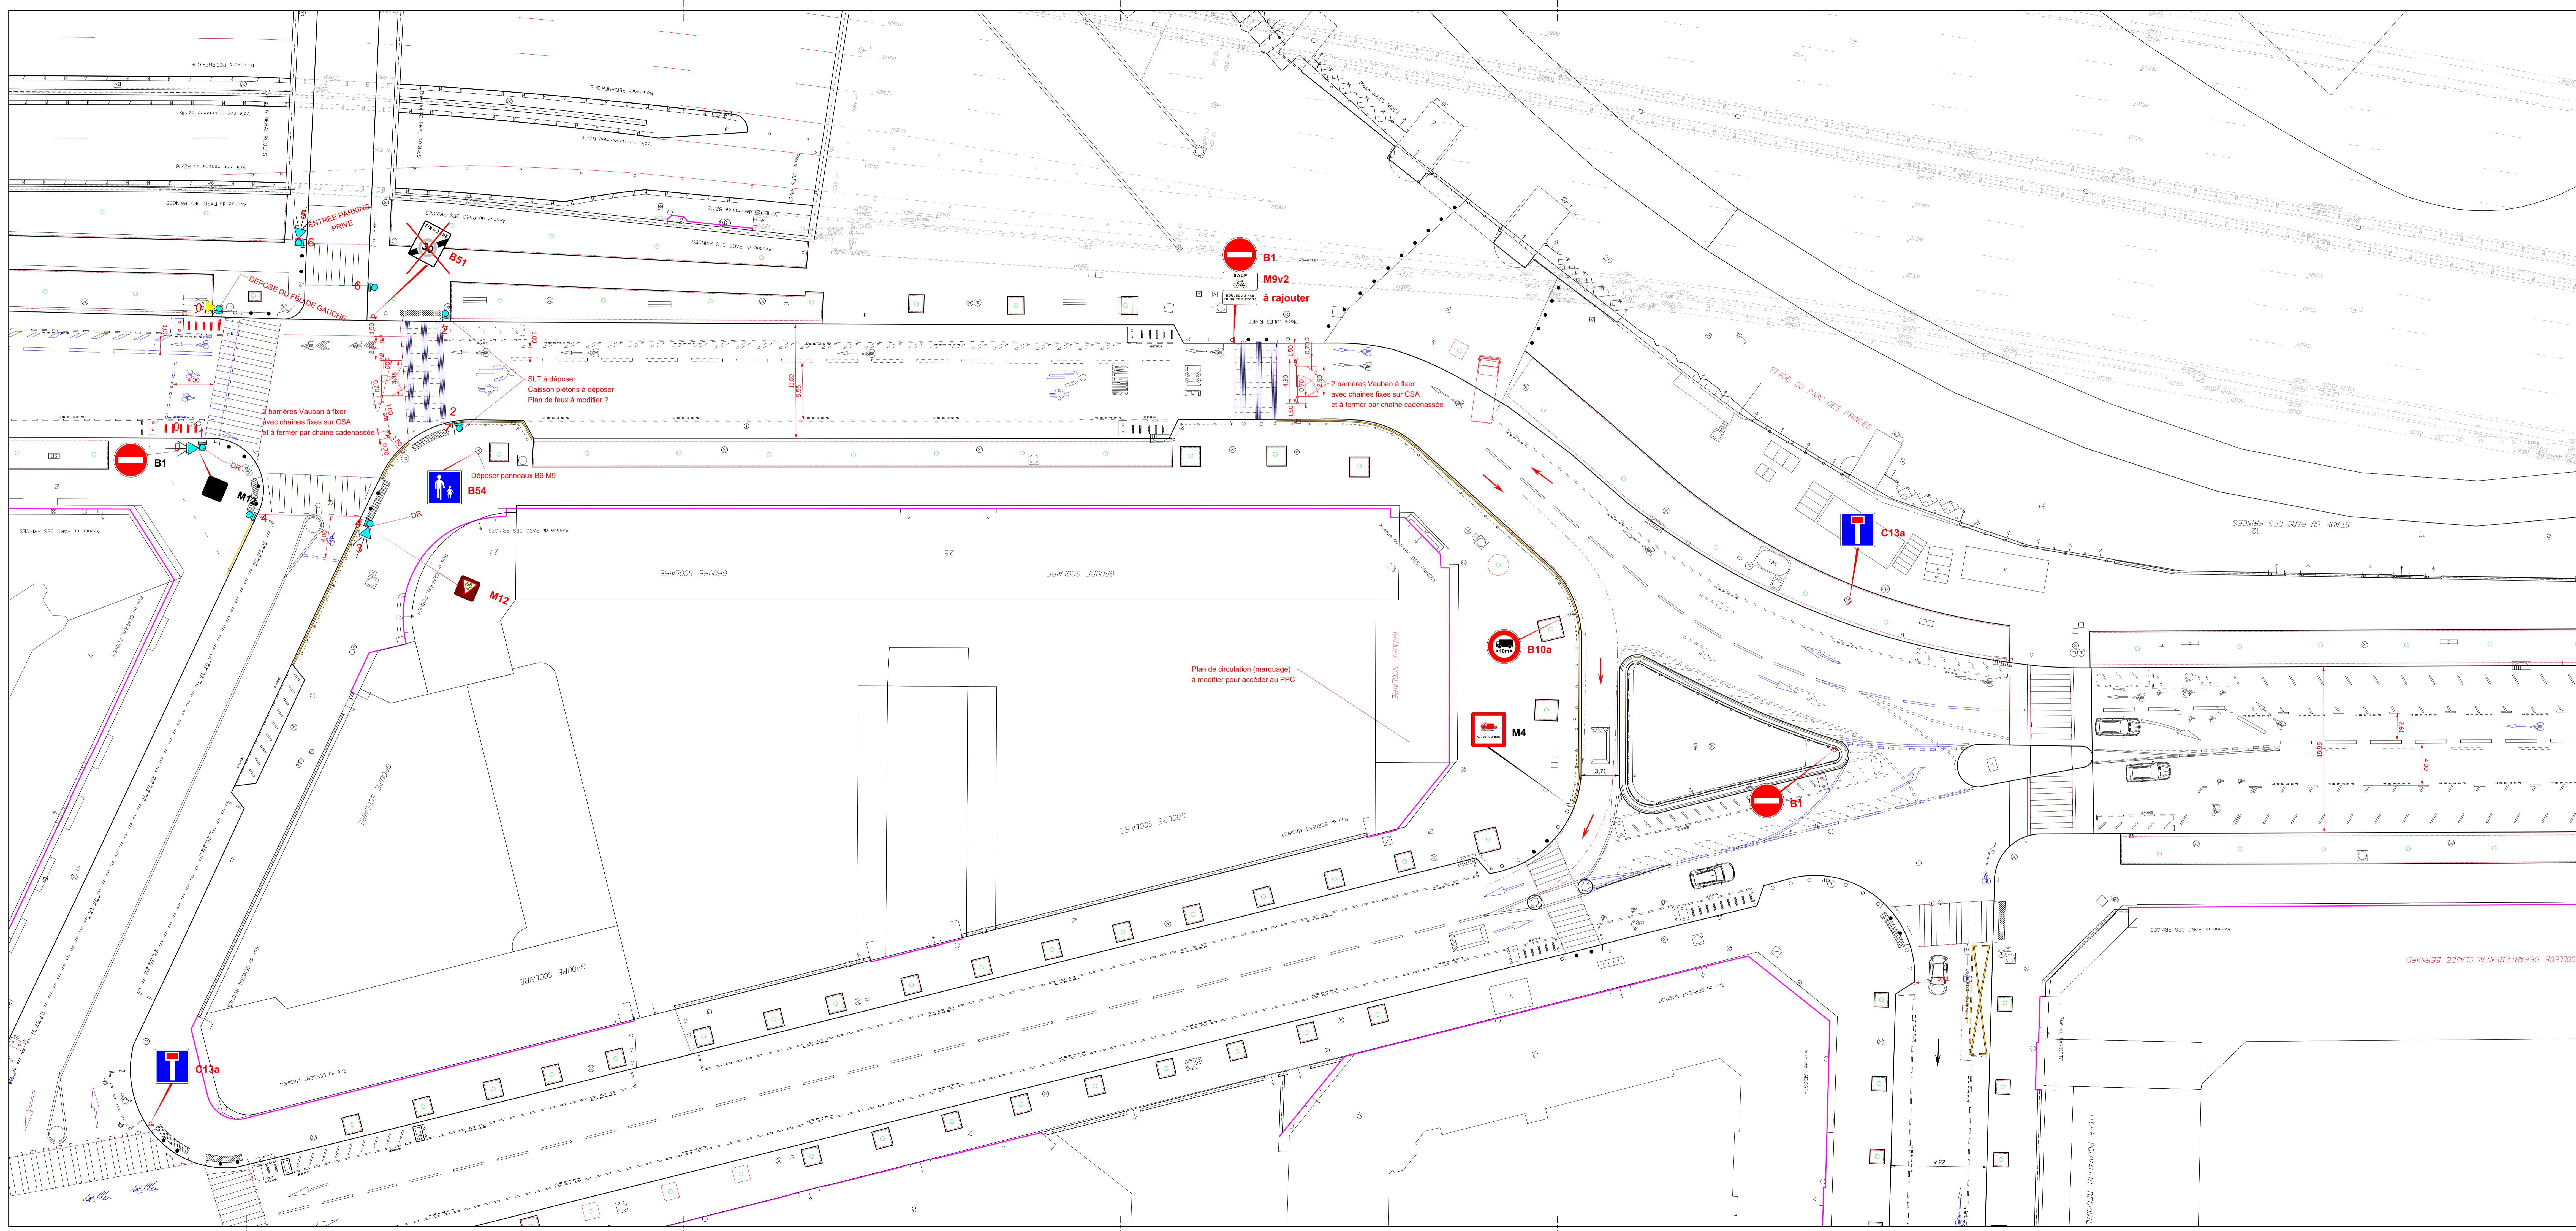

COLLEGE DEPARTEMENTAL CLAUDE BERNARD

LICEE POLYTECHNIQUE REGIONAL

