VILLE DE PARIS

Direction de la voirie et des déplacements
Section Territoriale de Voirie Nord-Ouest
8ème, 17ème, 18ème arrondissements
24 avenue Niel 75017 PARIS
Tél. 01 43 18 51 00

RUE DU POTEAU ENTRE LA RUE SAINTE ISAURE ET LA RUE DU RUISSEAU

PARIS XVIIIème

PIETONS CORONAVIRUS

PROJET

Plan numéroté 2020-PCA-18-0001-00
Fichier : 18-2020-26-SD_AMENAGEMENT_Rue du POTEAU_Rue du RUISSEAU_Rue SAINTE ISAURE_Rue DU RUISSEAU_Rue du POTEAU.dwg

Nature du plan :	AMENAGEMENT
N° 18-2020-26-SD	
Créé le : 29/04/2020	Dessiné par : S. OJATTOUF — Echelle : 1/200

Ind.	DATE	NATURE DES MODIFICATIONS	Auteur Approb.

Approbation : 20/04/2020

Chef de la Section Territoriale de Voirie	Chef de la Subdivision du 18ème	Chef de la Subdivision Projets
M. PEBROWKO	T. JOUANNEAU	P. COULONGIO

LEGENDE PROJET/EXISTANT
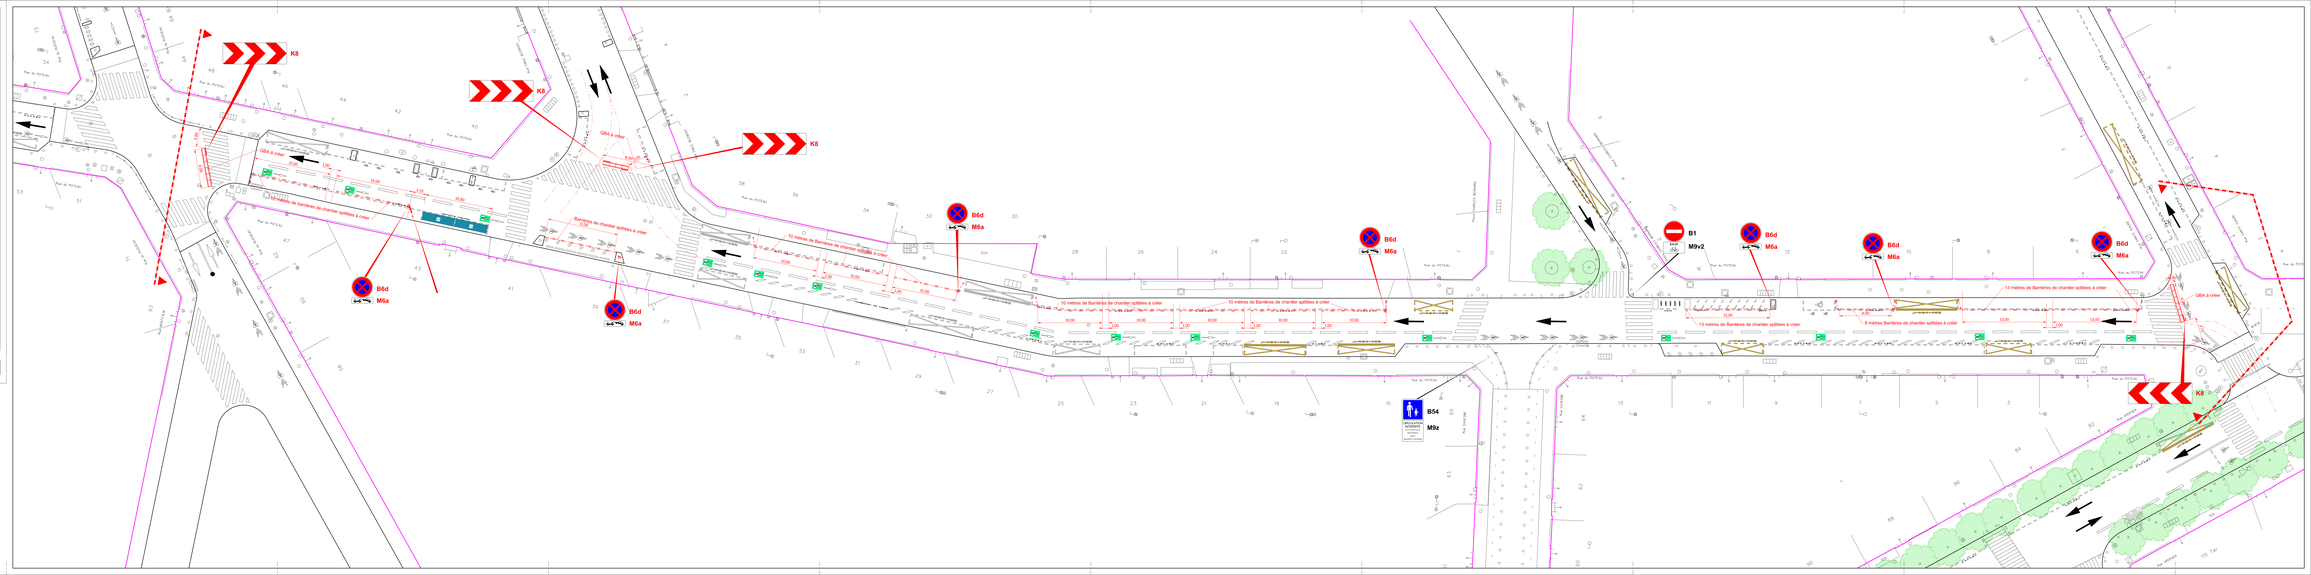
ACTUEL	PROJET	SUPPRIMÉ	
			Bordure
			Fonte acier
			Signalisation horizontale
			Feuillure
			Feuillure bande blanche
			Feuillure bande blanche cassée
			Poteau
			Lampadaire
			Barrière
			Cassebande
			Arbre
			LIGNE DEMOLITION