



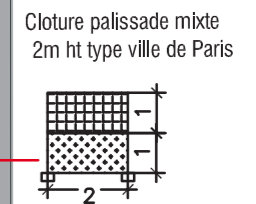

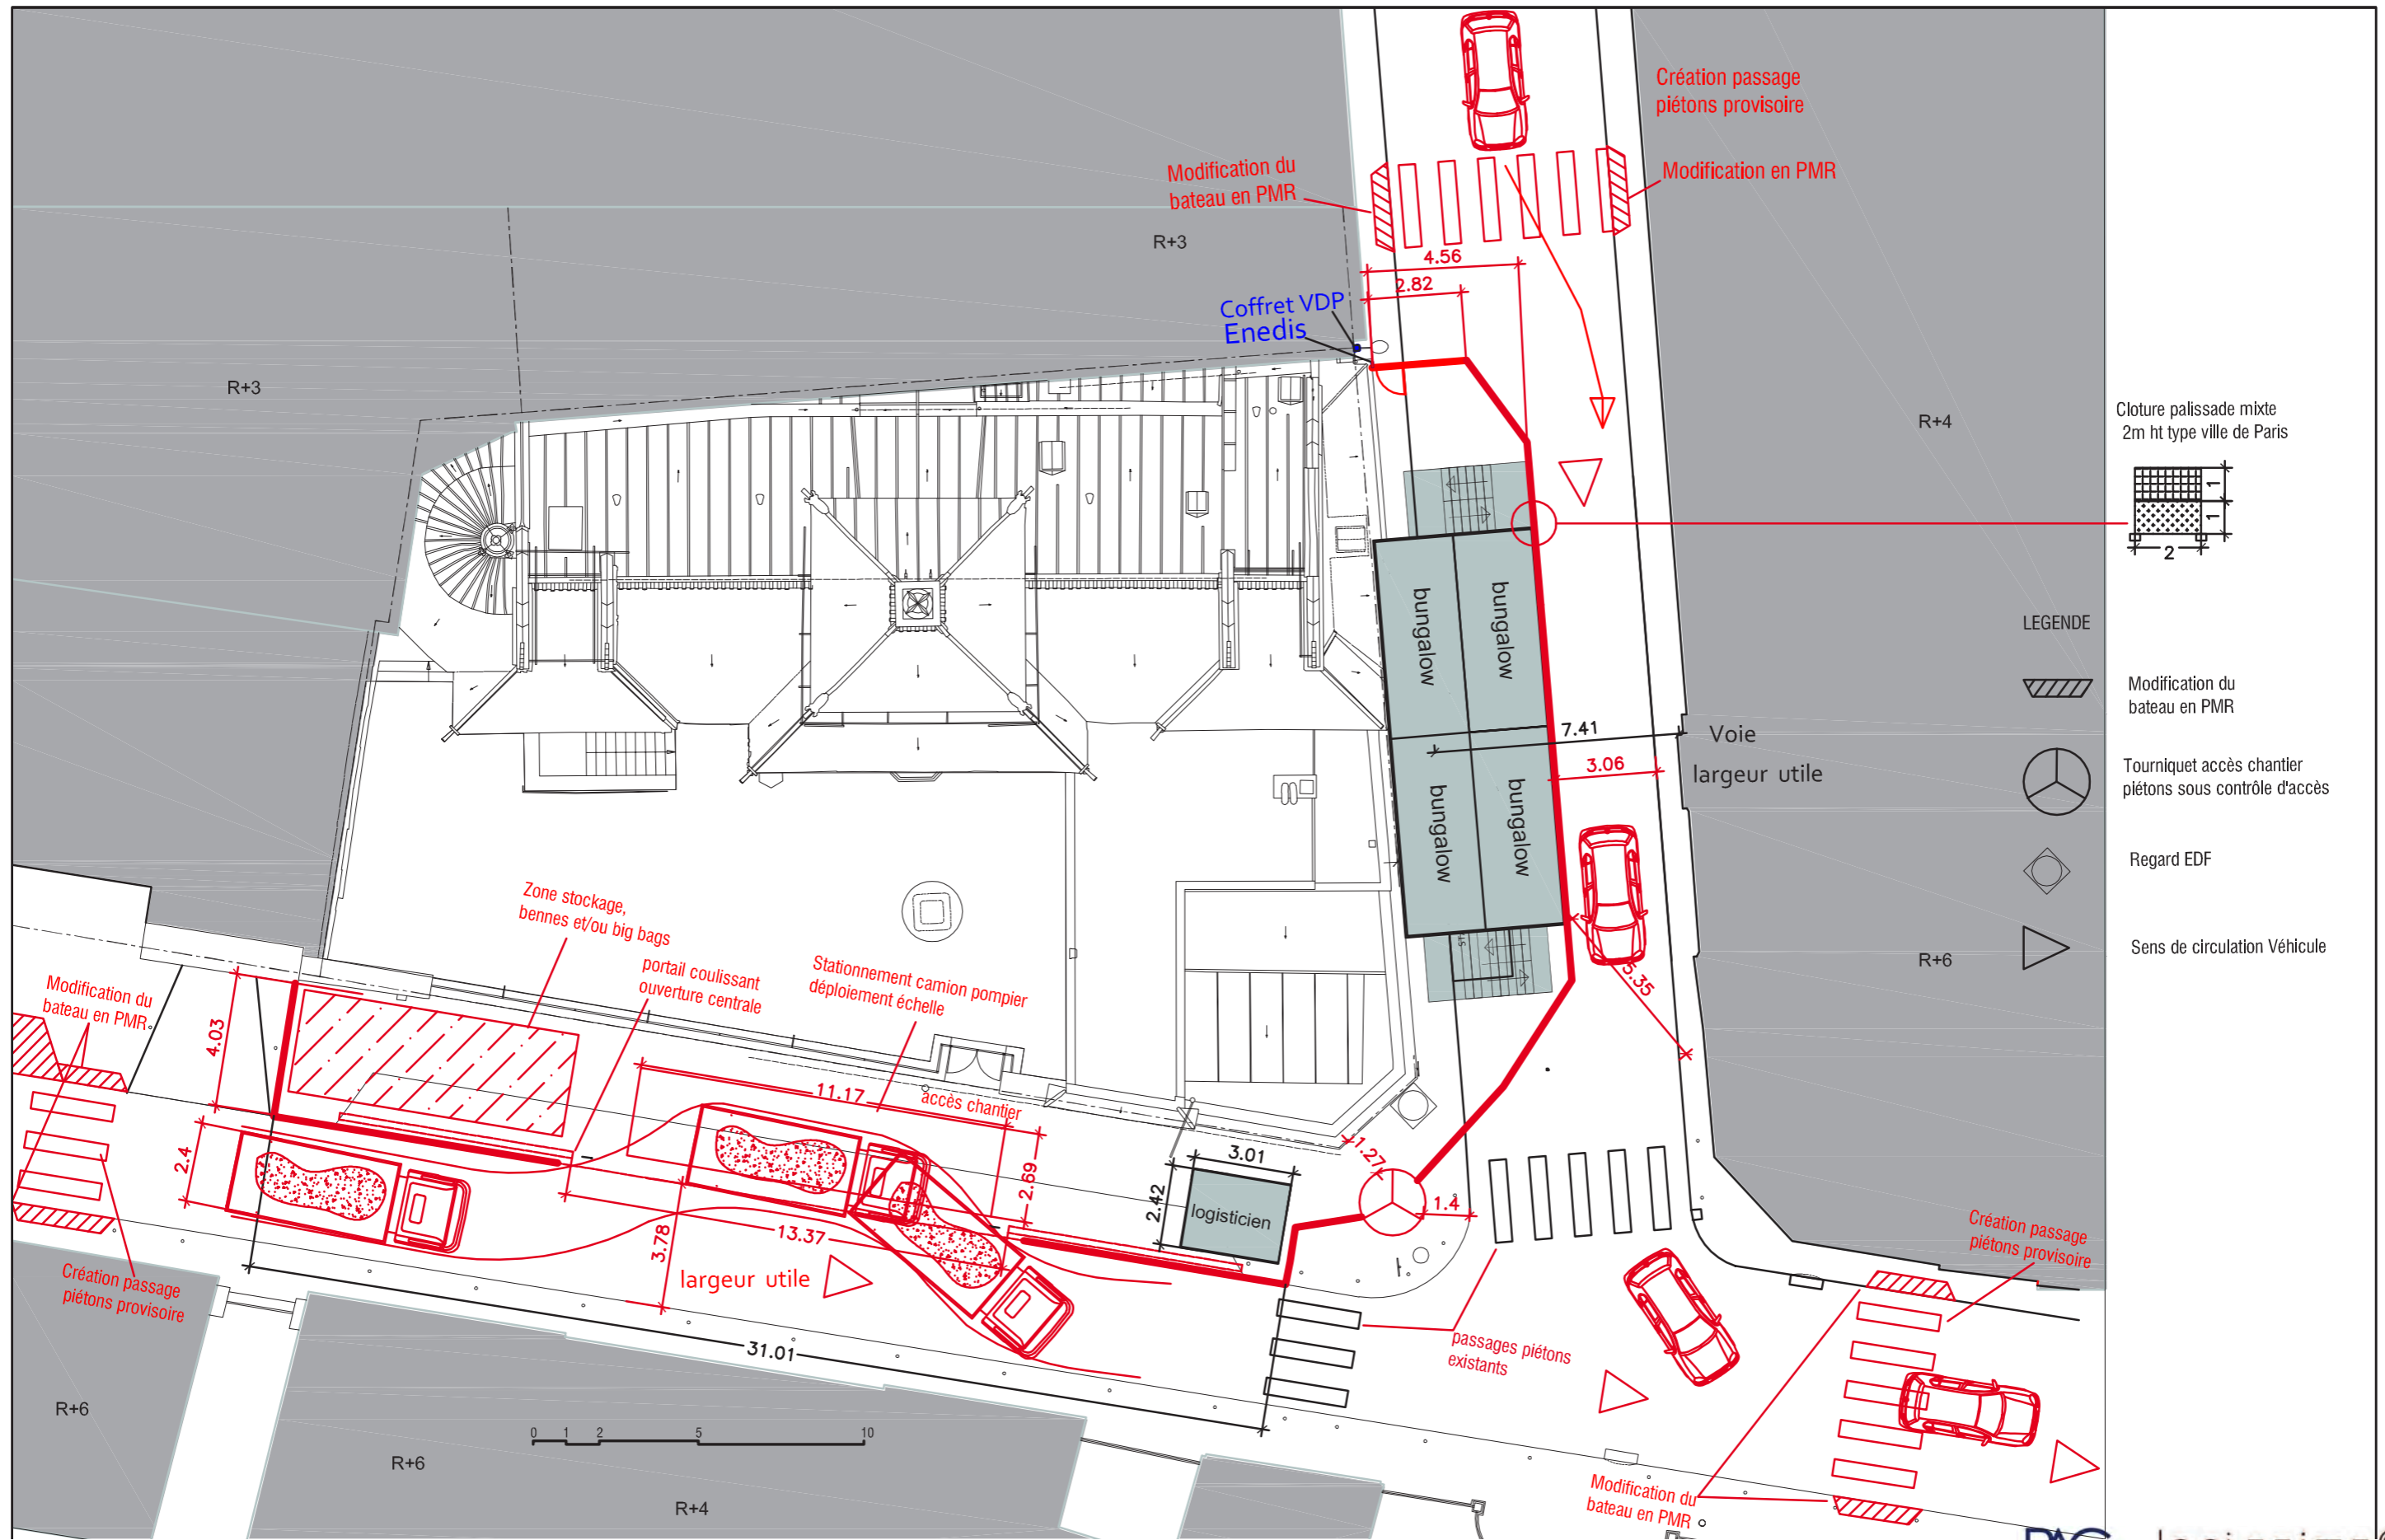

La Pagode - le chantier



LEGENDE

-  Modification du bateau en PMR
-  Tourniquet accès chantier piétons sous contrôle d'accès
-  Regard EDF
-  Sens de circulation Véhicule