VILLE DE PARIS
DIRECTION DE LA VOIRIE ET DES DEPLACEMENTS
SERVICE DES CANAUX

APPEL A CANDIDATURES
EMPLACEMENT DU PORT SUR LE 5ème BIEF

Canal Saint-Denis - 5ème Bief - rive gauche - entre les PK 5,315 et 5,710

Port Croizat :

- Port Croizat : surface de 5 459 m² et 392 mètres linéaires de quai.
- Emplacement pour les péniches (256 mètres linéaires)
- Mur en gabions (1 m de large)
- Dalle de béton
- Sens de circulation

Emplacements bateaux existants :

- Garage d'écluse
- Escale bateaux à passagers

Type de quai :

- Quai en perré
- Quai droit

- Limite du Domaine Public Fluvial de la Ville de Paris

Echelle : 1/3000e

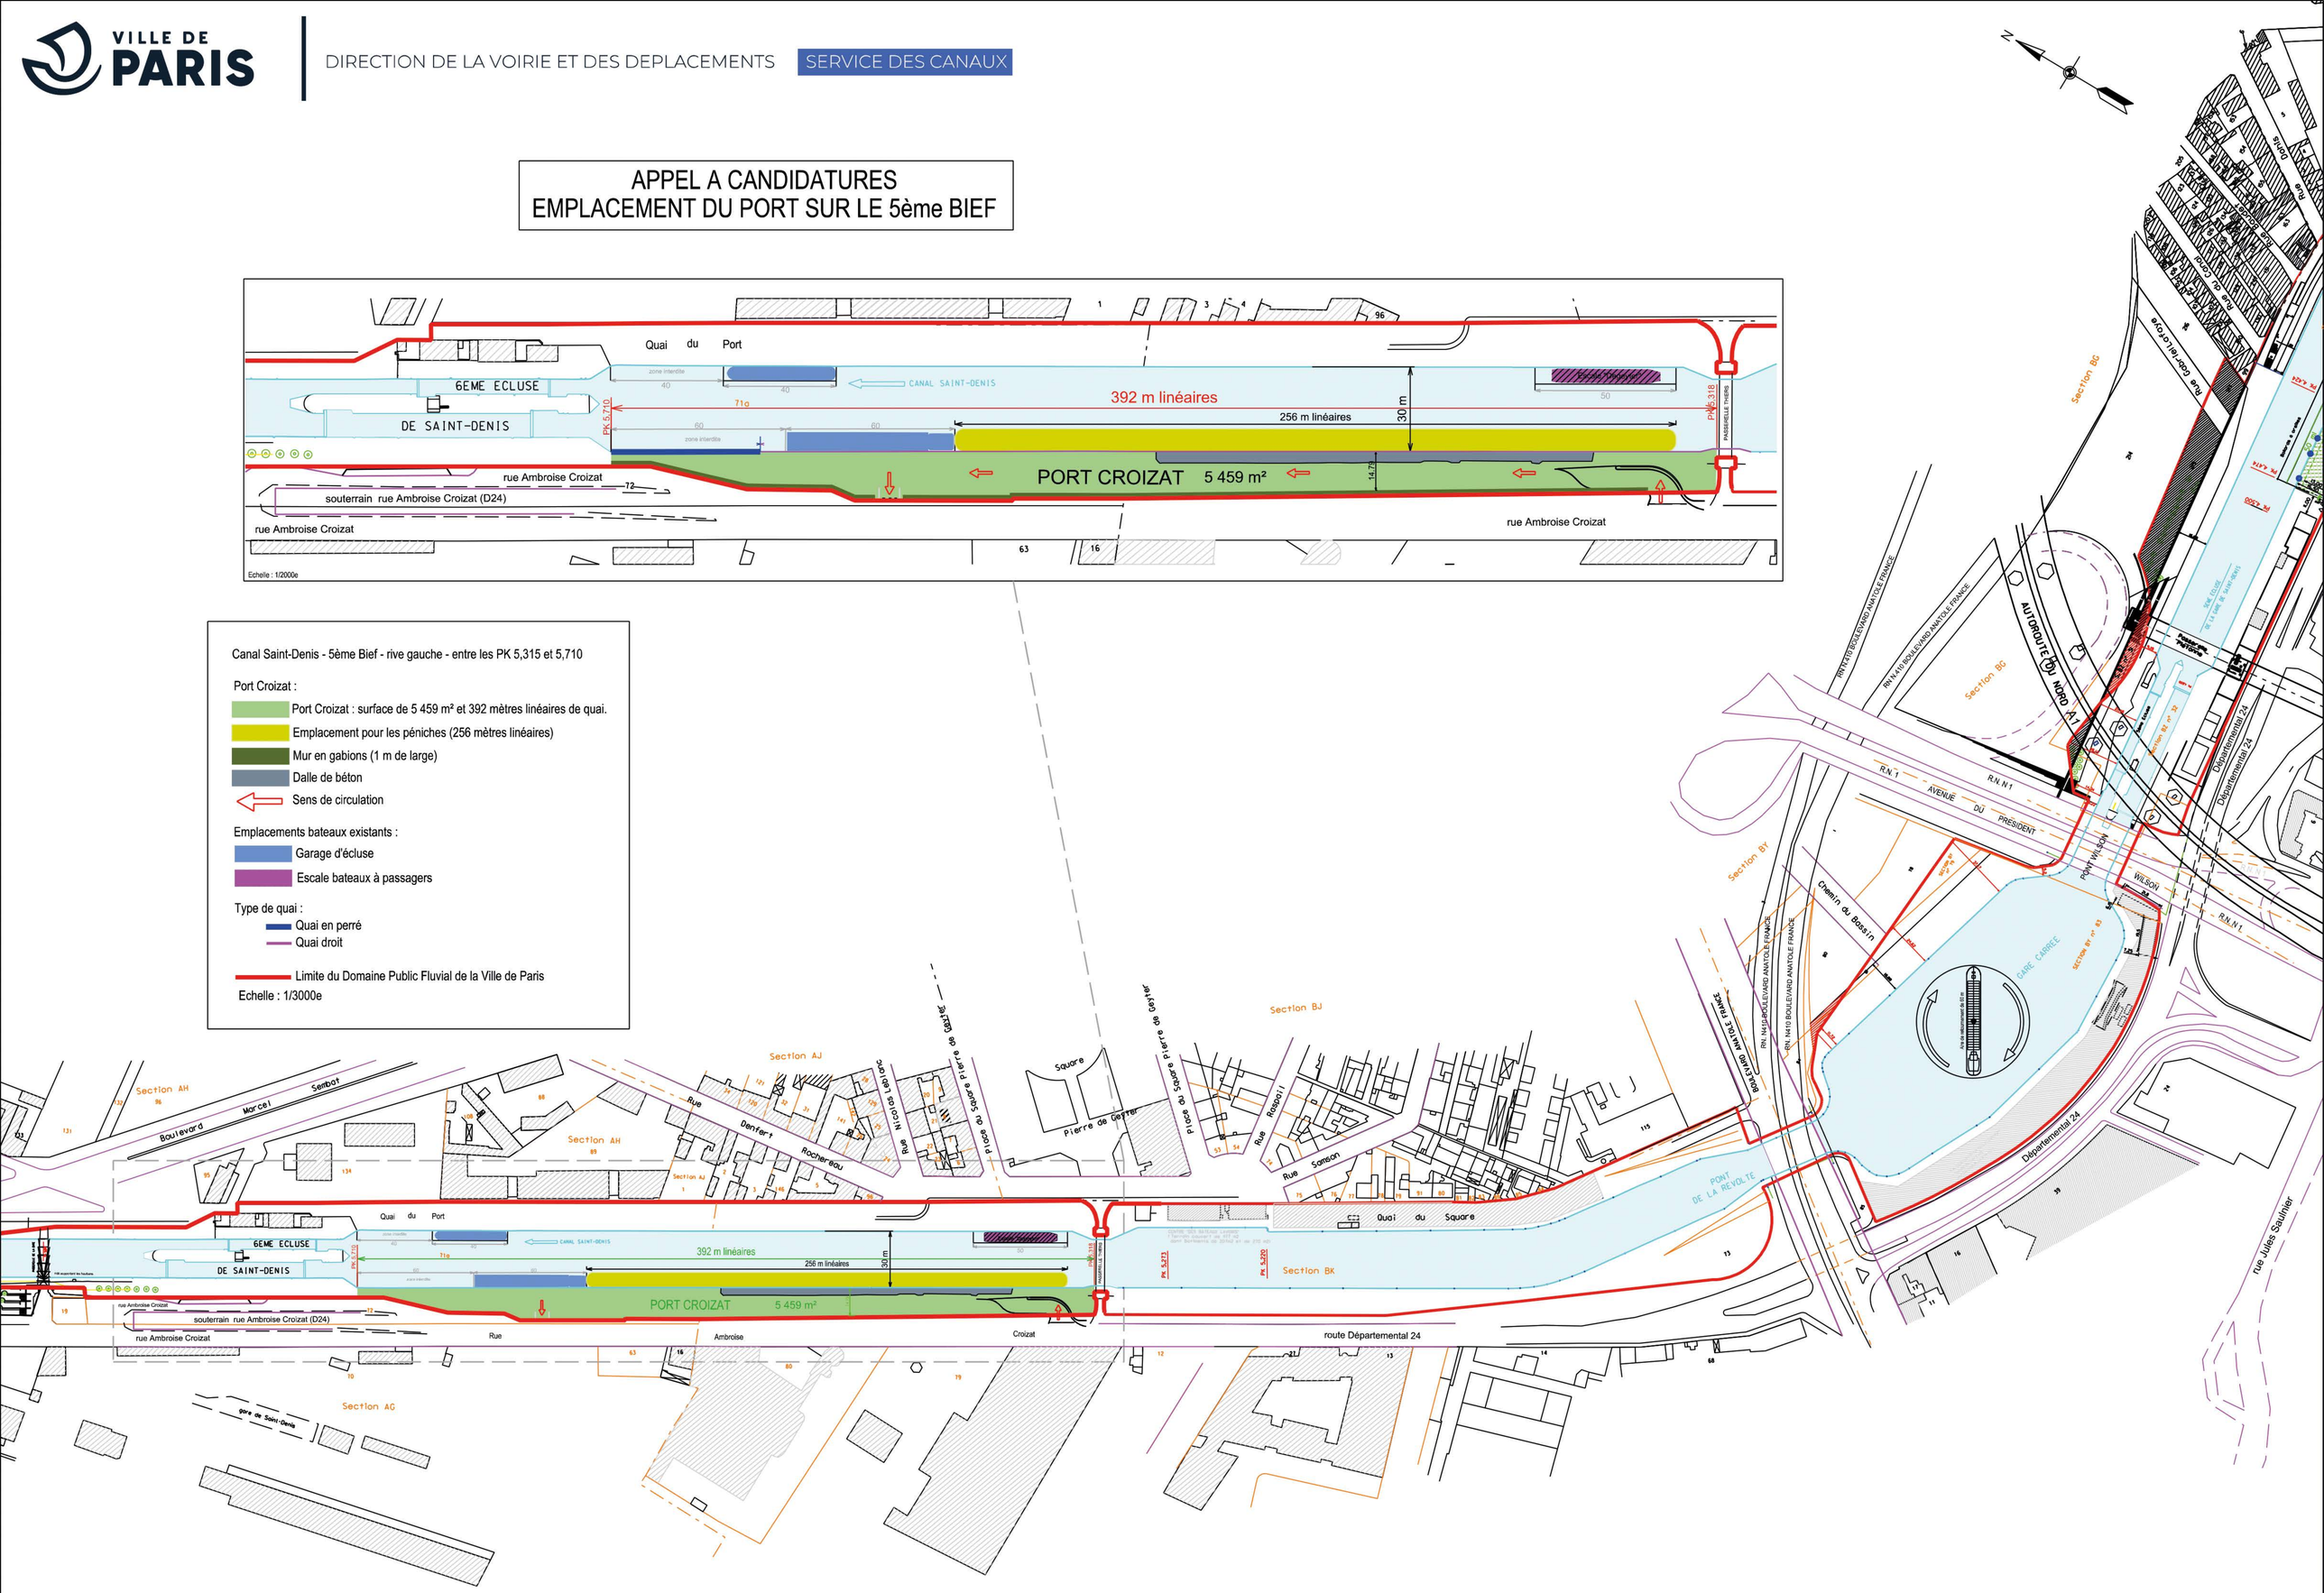

62 quai de la Marne 75019 PARIS Tel : 01 44 89 14 14 Fax : 01 44 89 14 48