





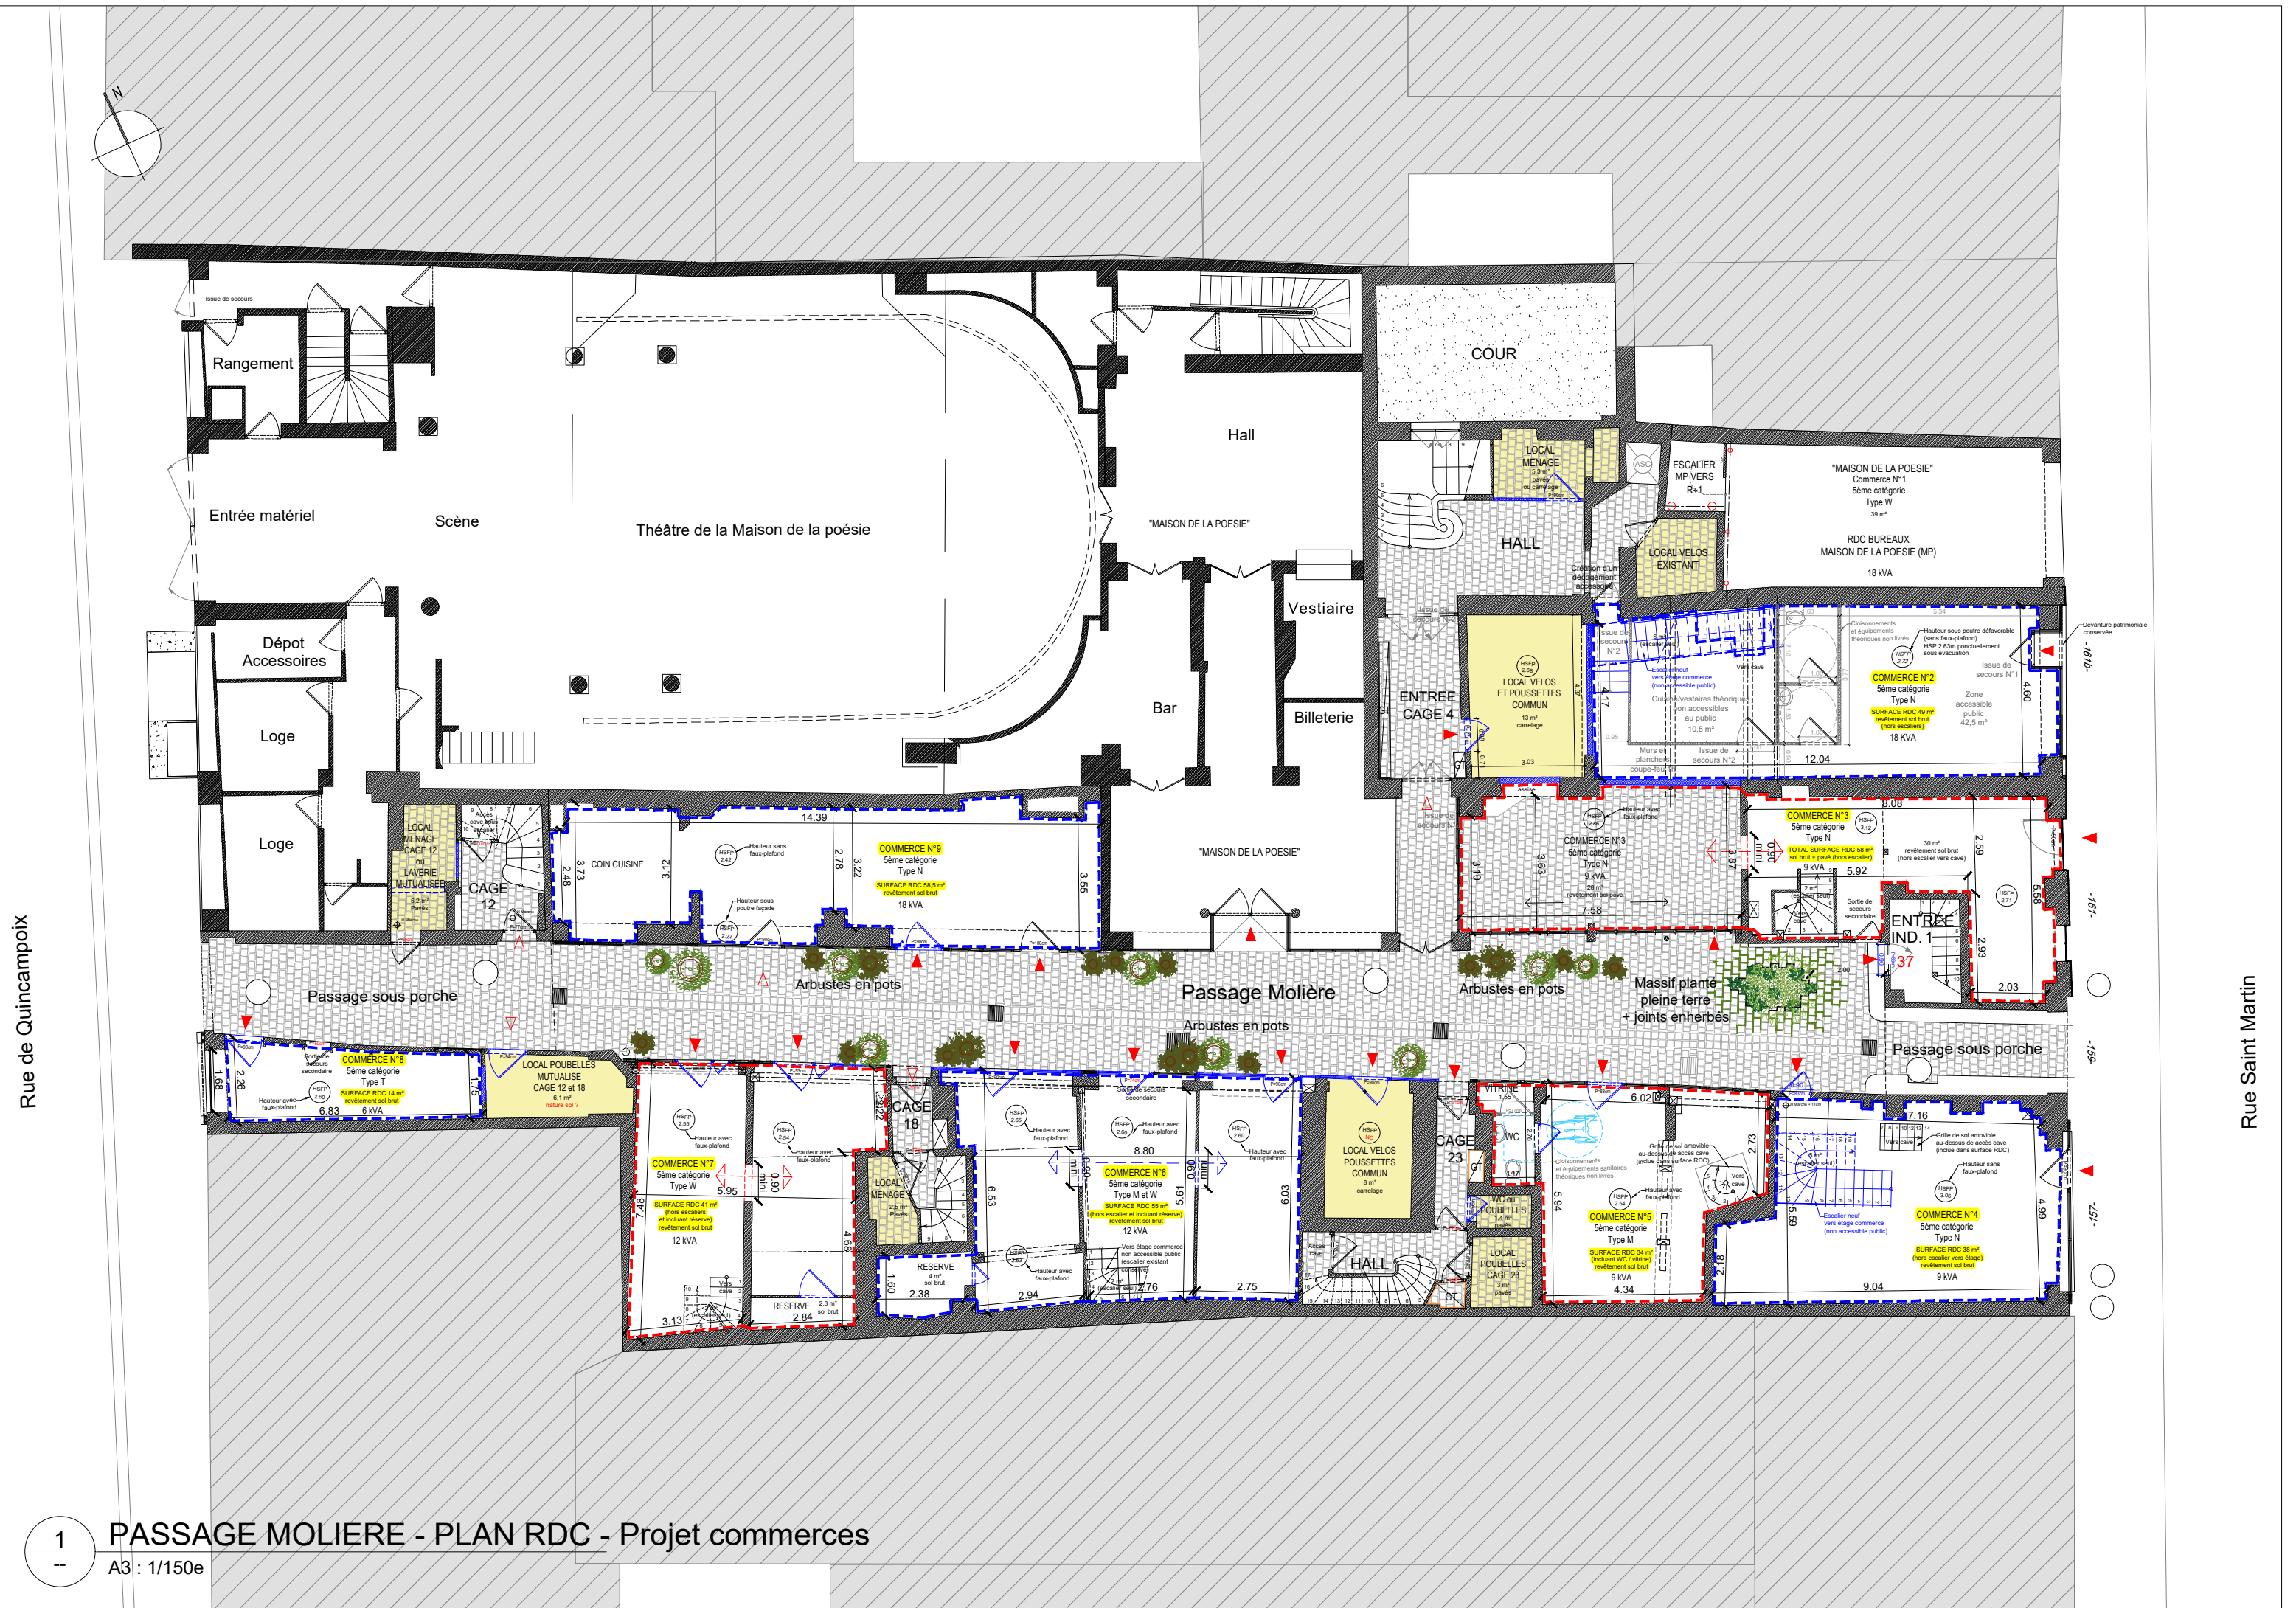

Rue de Quincampoix

Rue Saint Martin

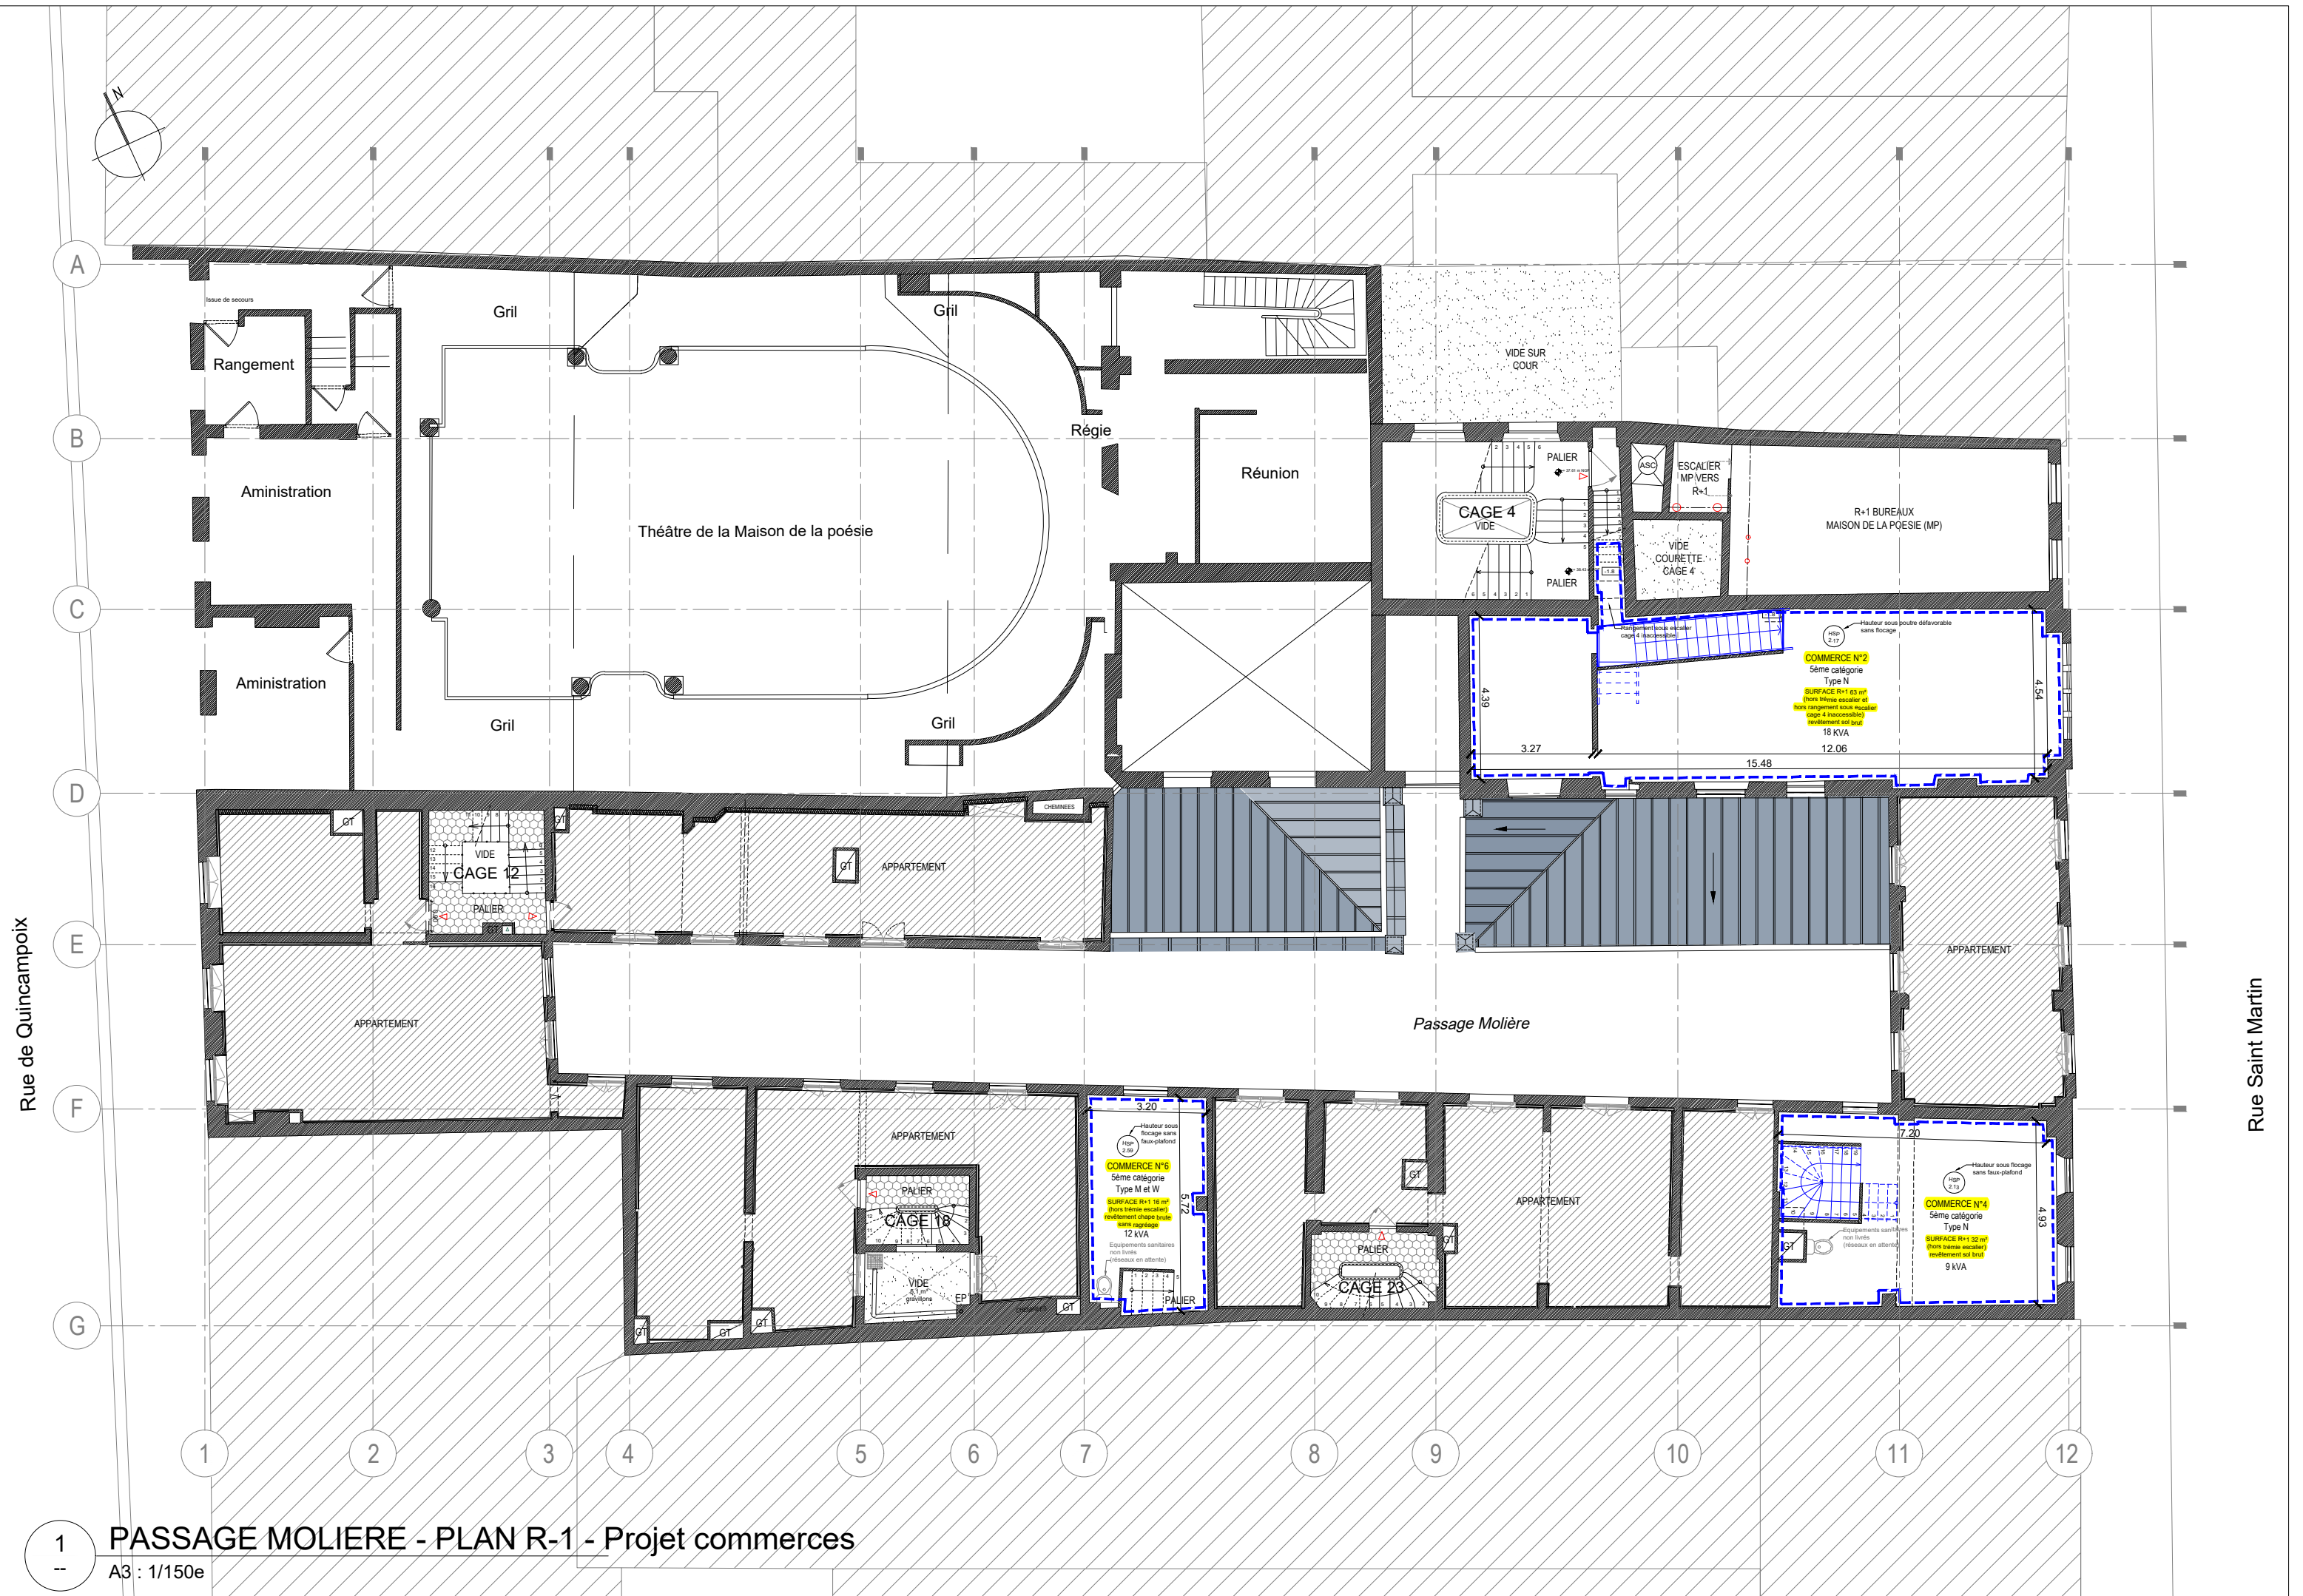

Rue de Quincampoix

Rue Saint Martin

1
--

PASSAGE MOLIERE - PLAN R-1 - Projet commerces

A3 : 1/150e